



ATELIER URBAN
DE PEISAGISTICA
TARGU MURES

ATELIER URBAN DE PEISAGISTICA TARGU-MURES

Bulevardul 1 Decembrie 1918 nr.118/2 -281


PROIECT ELABORAT IN PERIOADA: 24 MARTIE - 12 APRILIE



Folosirea unor platforme acoperite usor de manevrat, cu un aspect placut.
Esztetikus, könnyen kezelhető fedett szemetároló használata.




Depozitarea gunoiului in spatii insalubre si zone neadecvate.
Szemetlerakat egészségtelen, nem megfelelő környezetben.

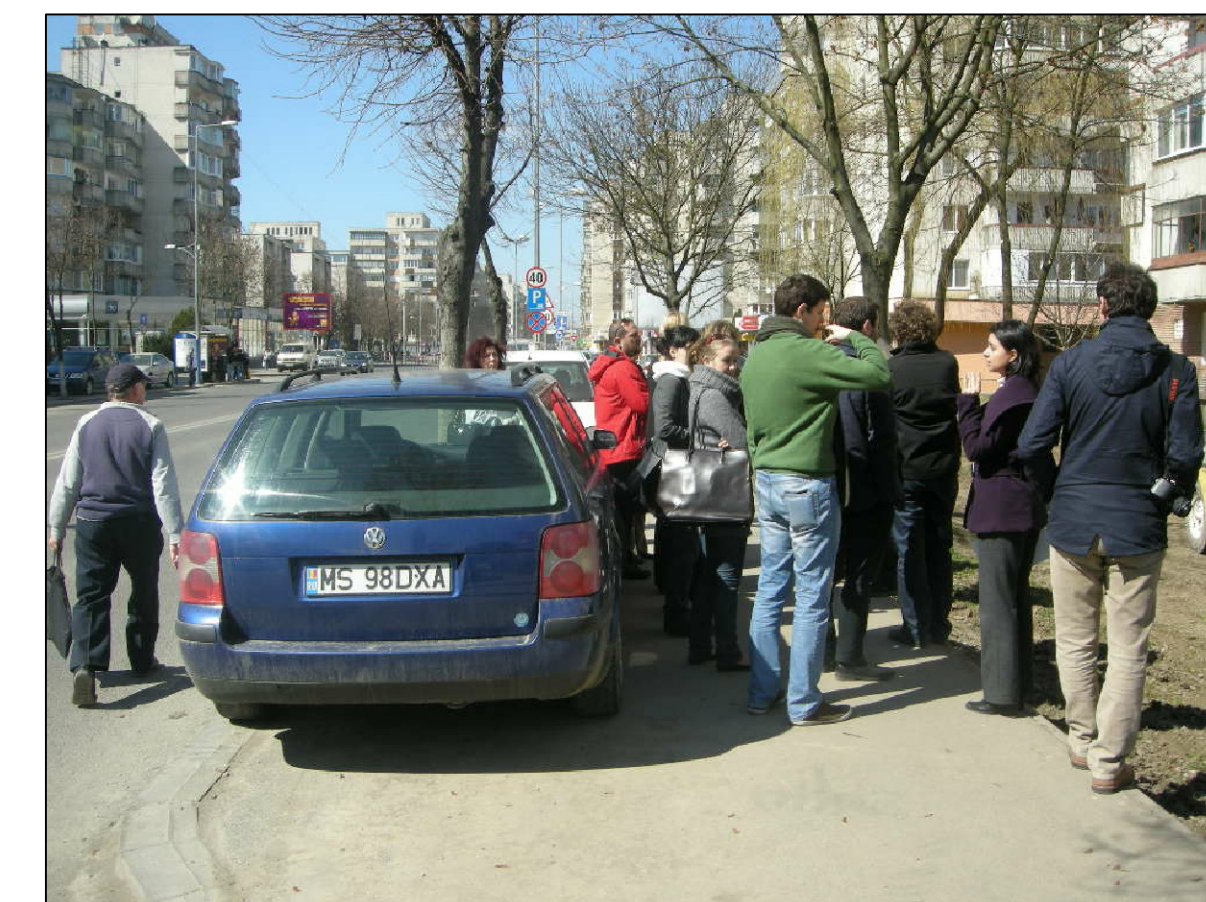

In momentul actual, trotuarele si aleile pietonale, dar si spatiile verzi sunt folosite ca si parcare.
Jelenleg a járdák, sétányok, még a zöldövezet is parkolóhelyként használt.

Prin aceasta noua solutie, am dorit crearea unor noi parcare protejate de traficul strazii si izolate de zona pietonala printr-o bariera "verde".
Új parkolási megoldást javasolunk, melyet egy "zöld" korláttal elhatároltunk a főúti forgalomtól és a sétánytól.

Zona parcarilor va fi realizata dintr-un grilaj de material plastic foarte rezistent, ce poate fi inierbat si usor de intretinut, rezultand astfel un nou spatiu verde.
A parkoló felületekre egy polipropilén anyagból készült méhsejt-rácsot helyeznek el, ami fűvesíthető, időálló és karbantartható. Ezáltal újabb zöldövezet alakítható ki.

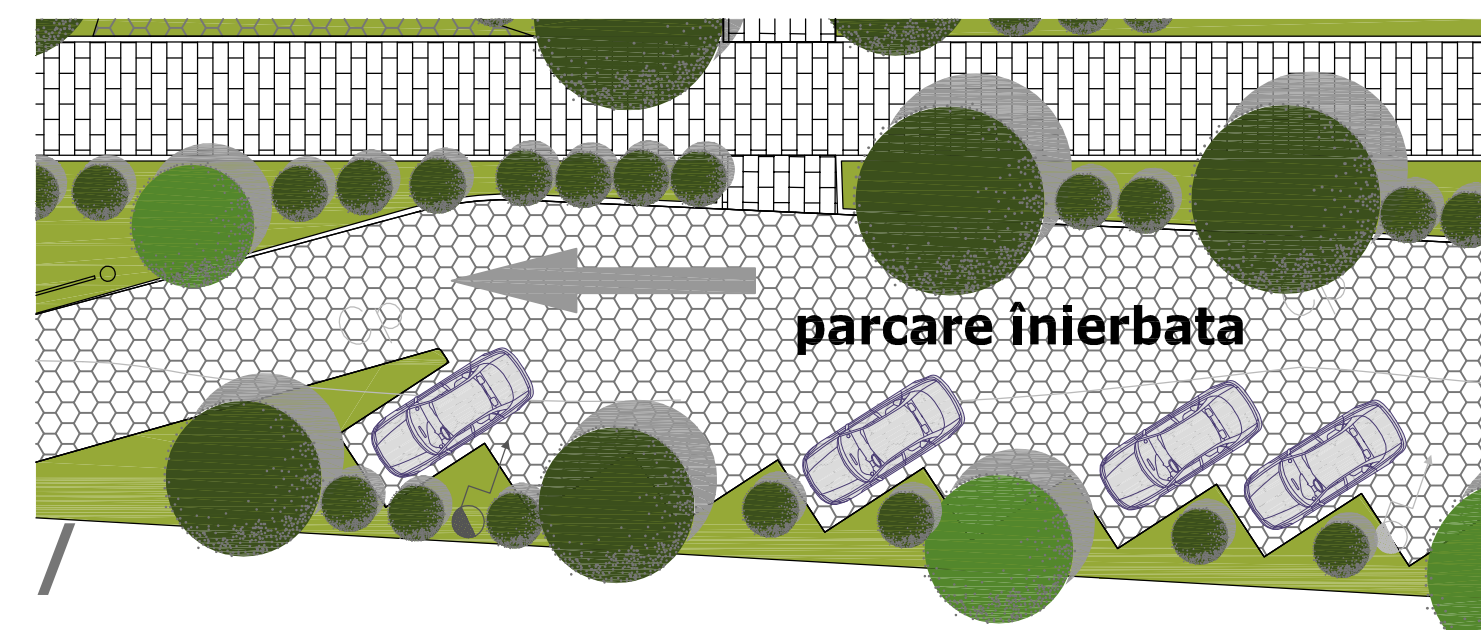

Realizarea unor parcare acoperite, pe structura usoara, obtinandu-se astfel mai multe locuri de parcare.
Könnyűszerkezetes, fedett parkoló használatával több parkolóhely alakítható ki.

SITUATIE EXISTENTA / JELENLEGI HELYZET

SPATII VERZI EXISTENTE / MEGLÉVŐ ZÖLDÖVEZET = 6240.50 mp
PARCARI EXISTENTE / LÉTEZŐ PARKOLÓHELY = 38
GARAJE EXISTENTE / LÉTEZŐ GARÁZSOK SZÁMA = 54
GARAJE SUB BLOC EXISTENTE / TÖMBHÁZ FÖLDSZINTÉN ELHELYEZETT GARÁZSOK SZÁMA = ~56

312 DE APARTEAMENTE - 148 PARCARI / 312 LAKÁS - 148 PARKOLÓHELY
DEFICIT 164 LOCURI DE PARCARE / HIÁNYZIK MÉG 148 PARKOLÓHELY

VEGETATIE EXISTENTA / LÉTEZŐ NÖVÉNYZET

SPATII VERZI / LÉTEZŐ ZÖLDÖVEZET

GARAJE EXISTENTE / MEGLÉVŐ GARÁZSOK

