



PLAN SITUAȚIA EXISTENTĂ

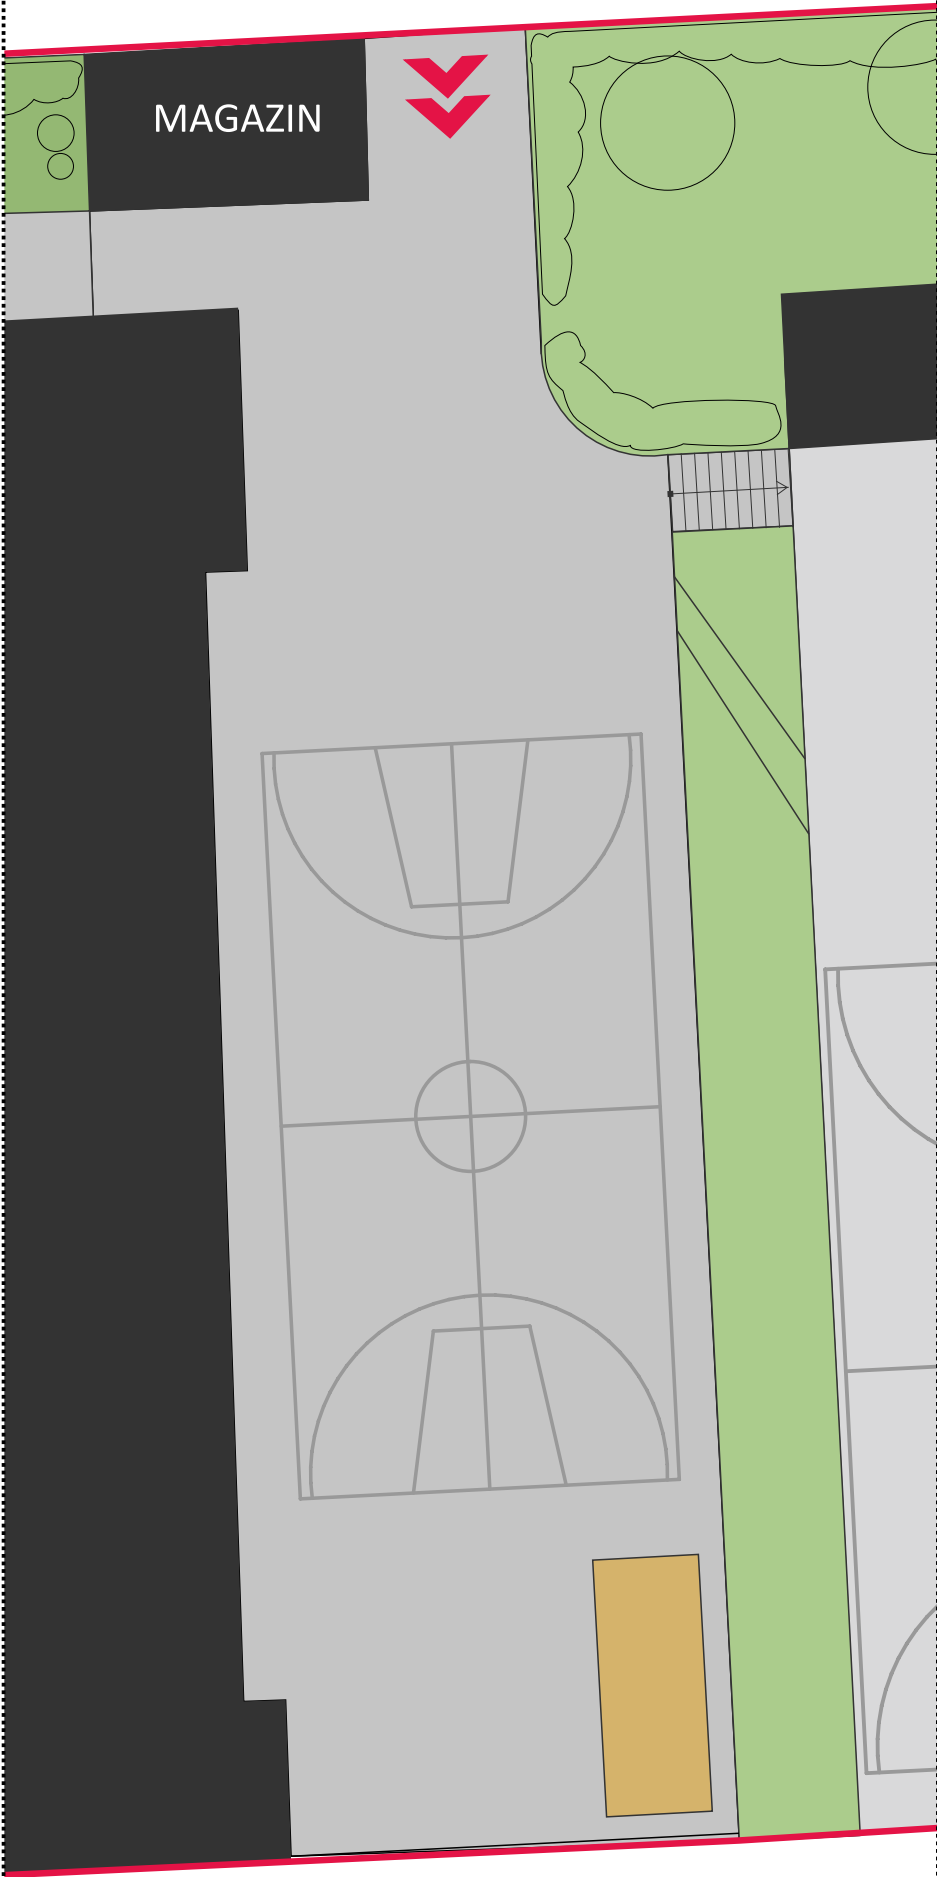

PLAN PROPUNERE

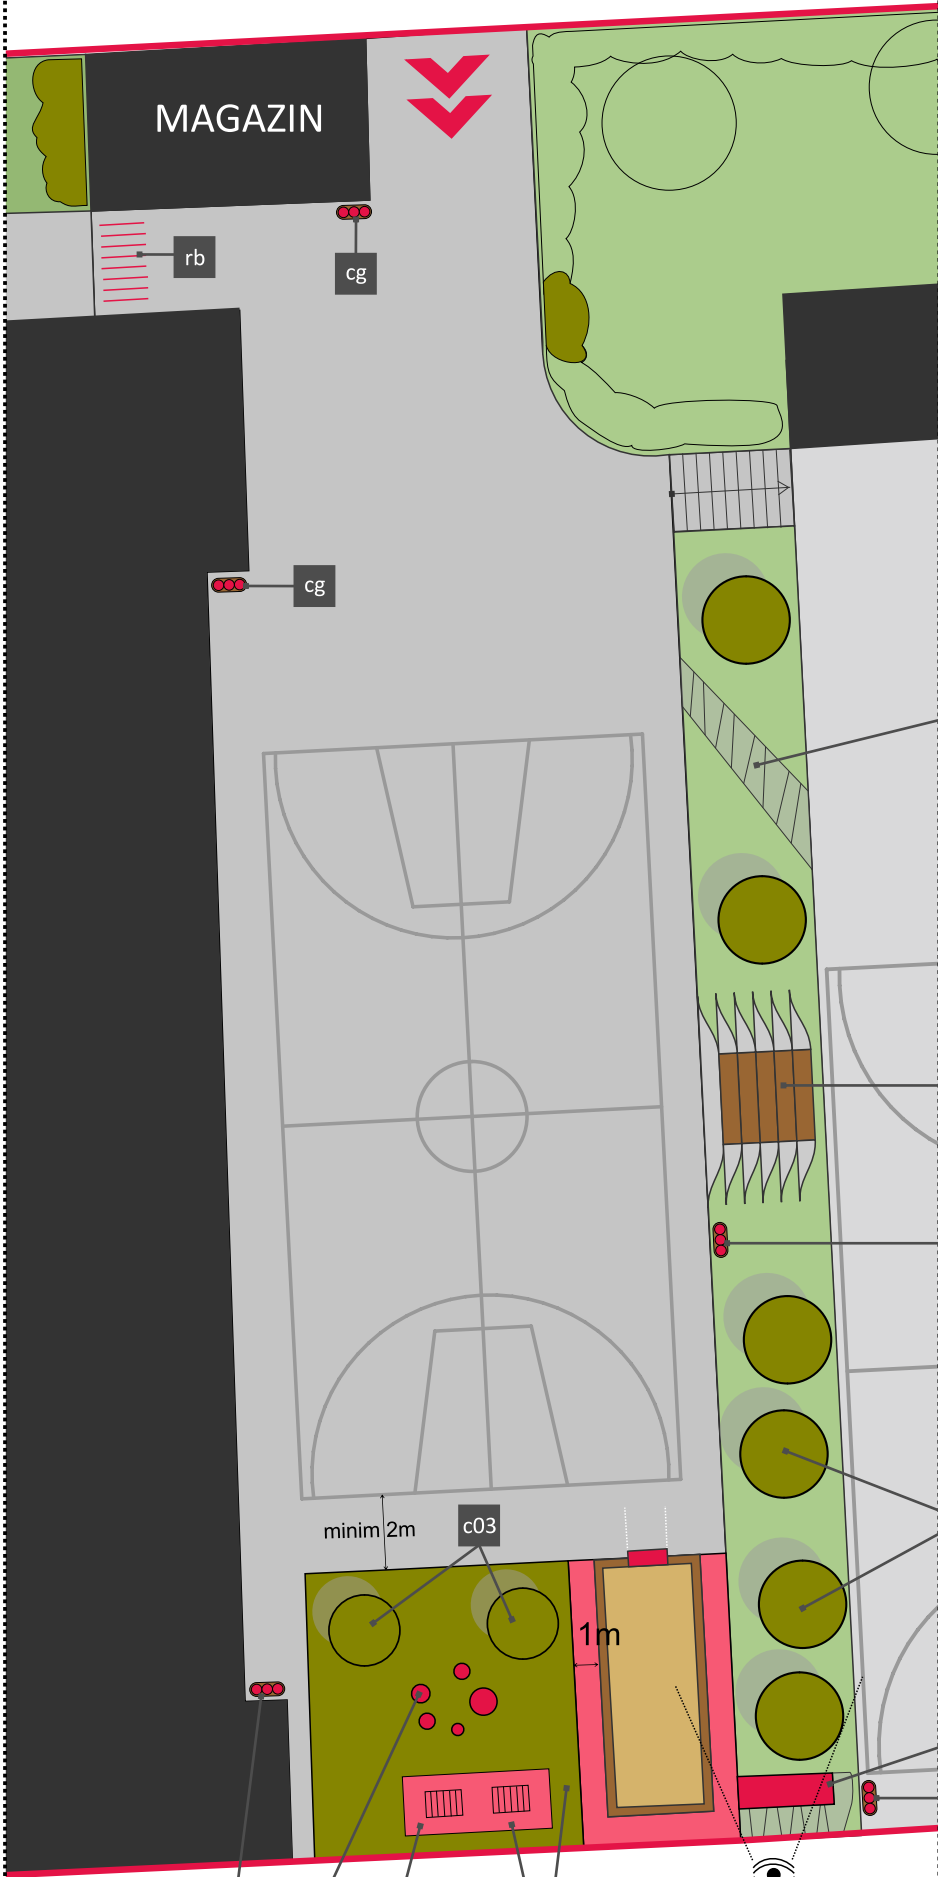

LEGENDĂ

- | | | | | |
|--|---------------------|--|-----|------------------|
| | loc de șezut | | b03 | banca 03 |
| | coș de gunoi | | cg | coș de gunoi |
| | umbră | | rb | rastel bicicletă |
| | copac | | c03 | copac 03 |
| | rastel de biciclete | | j01 | loc de joacă 01 |
| | reparații | | j02 | loc de joacă 02 |
| | loc de joacă | | j03 | loc de joacă 03 |

06

ATELIER UNDAVERDE
arh Georgiana Branea
arh Timea Paal
arh Klaus Birthler

Școala Nr. 18 | ROMULUS GUGA
CURTEA DE JOS

