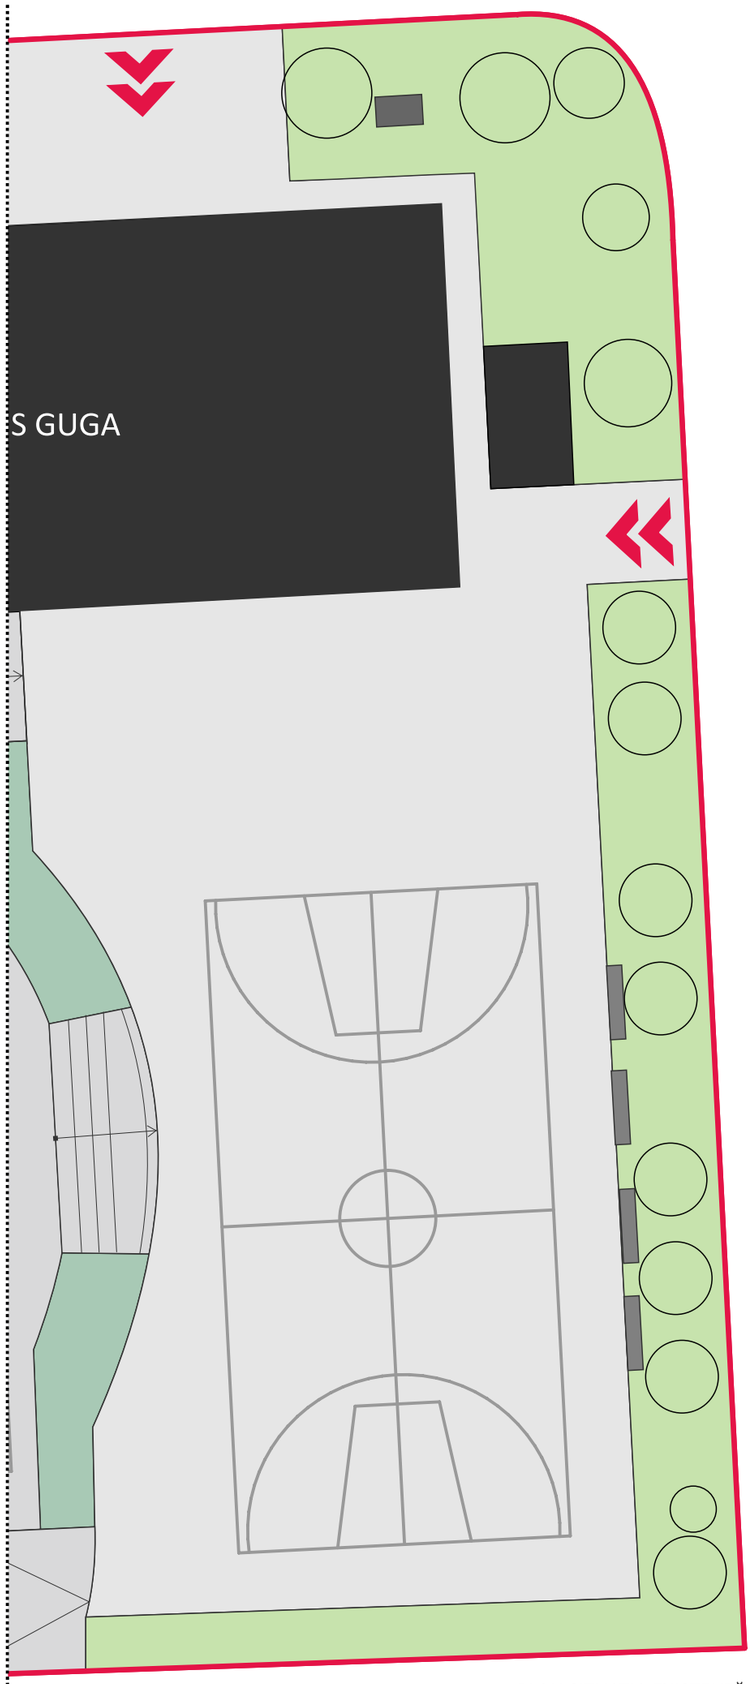

PLAN SITUAȚIA EXISTENTĂ

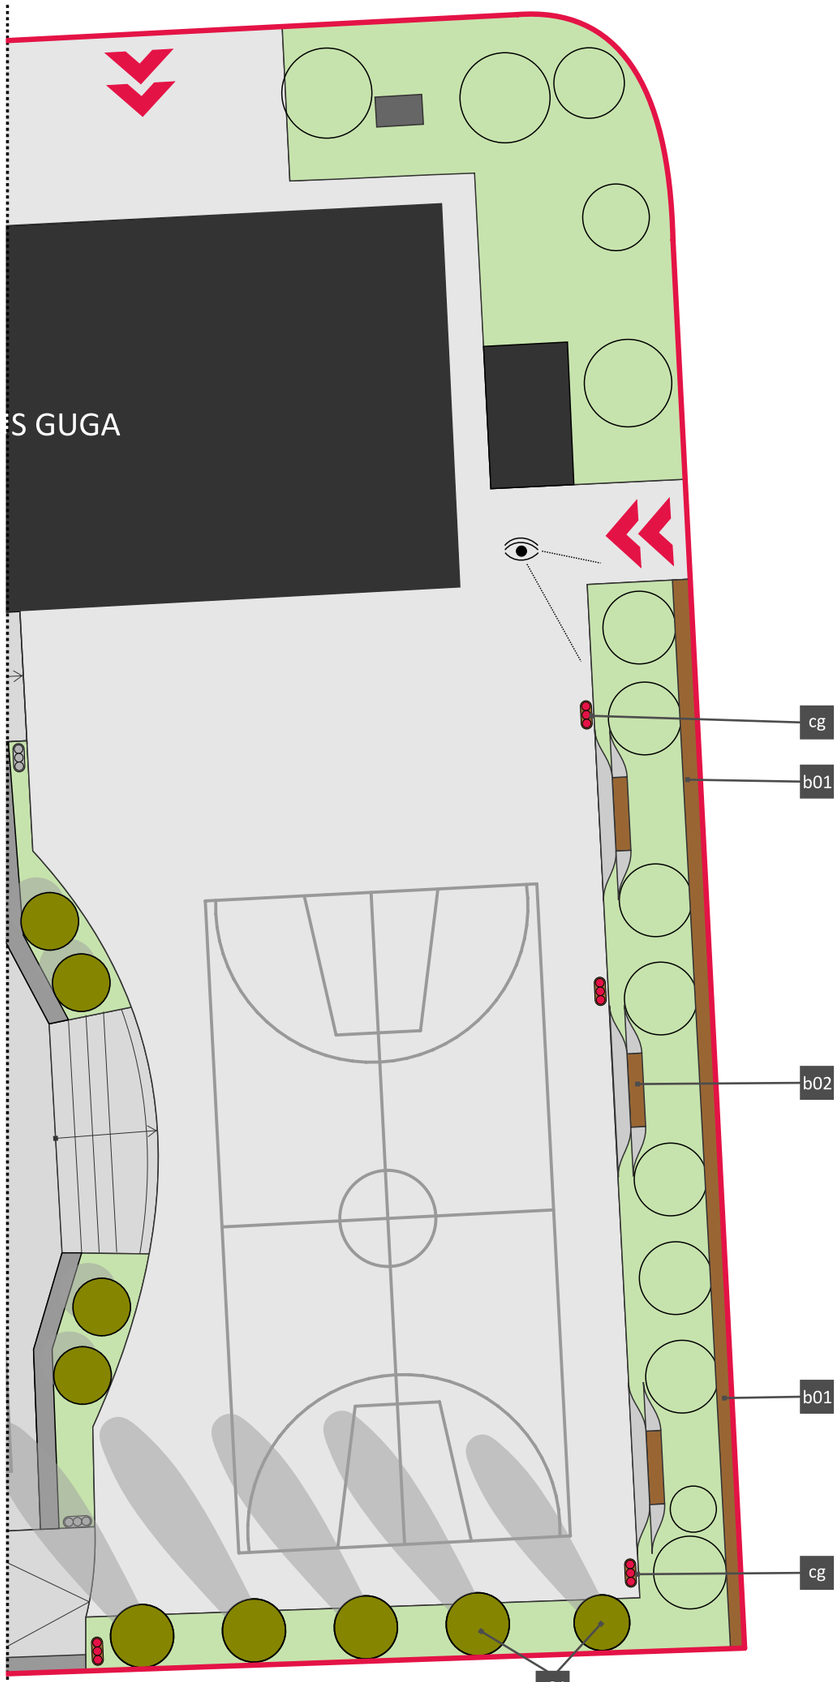

PLAN PROPUNERE

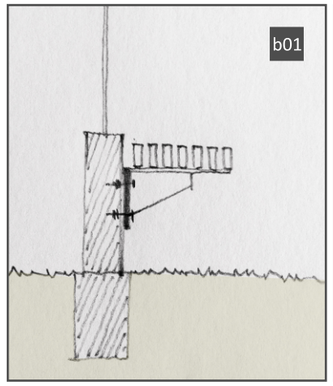

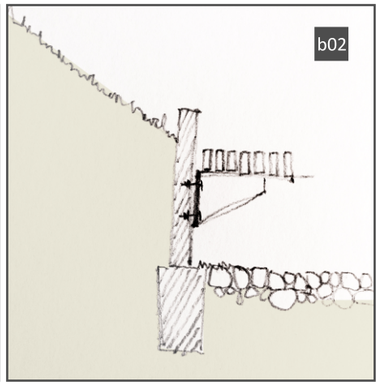

LEGENDĂ

- loc de șezut
- coș de gunoi
- copac
- reparații

- b01 banca 01
- b02 banca 02
- cg coș de gunoi
- c01 copac 01

03

ATELIER UNDAVERDE
arh Georgiana Branea
arh Timea Paal
arh Klaus Birthler

Școala Nr. 18 | ROMULUS GUGA
CURTEA DE SUS