

SCARA 1:500

ANEXA LA AVIZ
 Nr. 12 din 05.08.2020
 VEAT SPRE NESCHIMBARE
 Direcția Tehnică/Biroul Energetic
 ING. ȘTEF. CĂLĂȘI
 MĂNIA
 Direcția Tehnică
 MUNICIPIUL TÂRGU MUREȘ


CF. nr: 140089 Târgu-Mureș
 cad/topo teren: 140089
 adresa: jud. Mureș, mun. Târgu-Mureș,
 str. Voinicenilor, nr. 103A
 Suprafața teren = 1109.00mp
 intravilan, arabil

Primăria Mun. Tg Mureș
 A.D.P.
 Confirma amplasamentul
 ROMANIA - JUDEȚUL MUREȘ
 MUNICIPIUL TÂRGU MUREȘ
 ADMINISTRAȚIA PUBLICĂ
 Semnatura și stampila

CF. nr: 140088 Târgu-Mureș
 cad/topo teren: 140088
 adresa: jud. Mureș, mun. Târgu-Mureș,
 str. Voinicenilor, nr. 103A
 Suprafața teren = 1108.00mp
 intravilan, arabil

Legenda

- Limita imobil
- Cladire
- Punct de stație
- Canal
- Stalp electric
- Rigola
- Gard de beton
- Gard de sarma
- Gard de fier

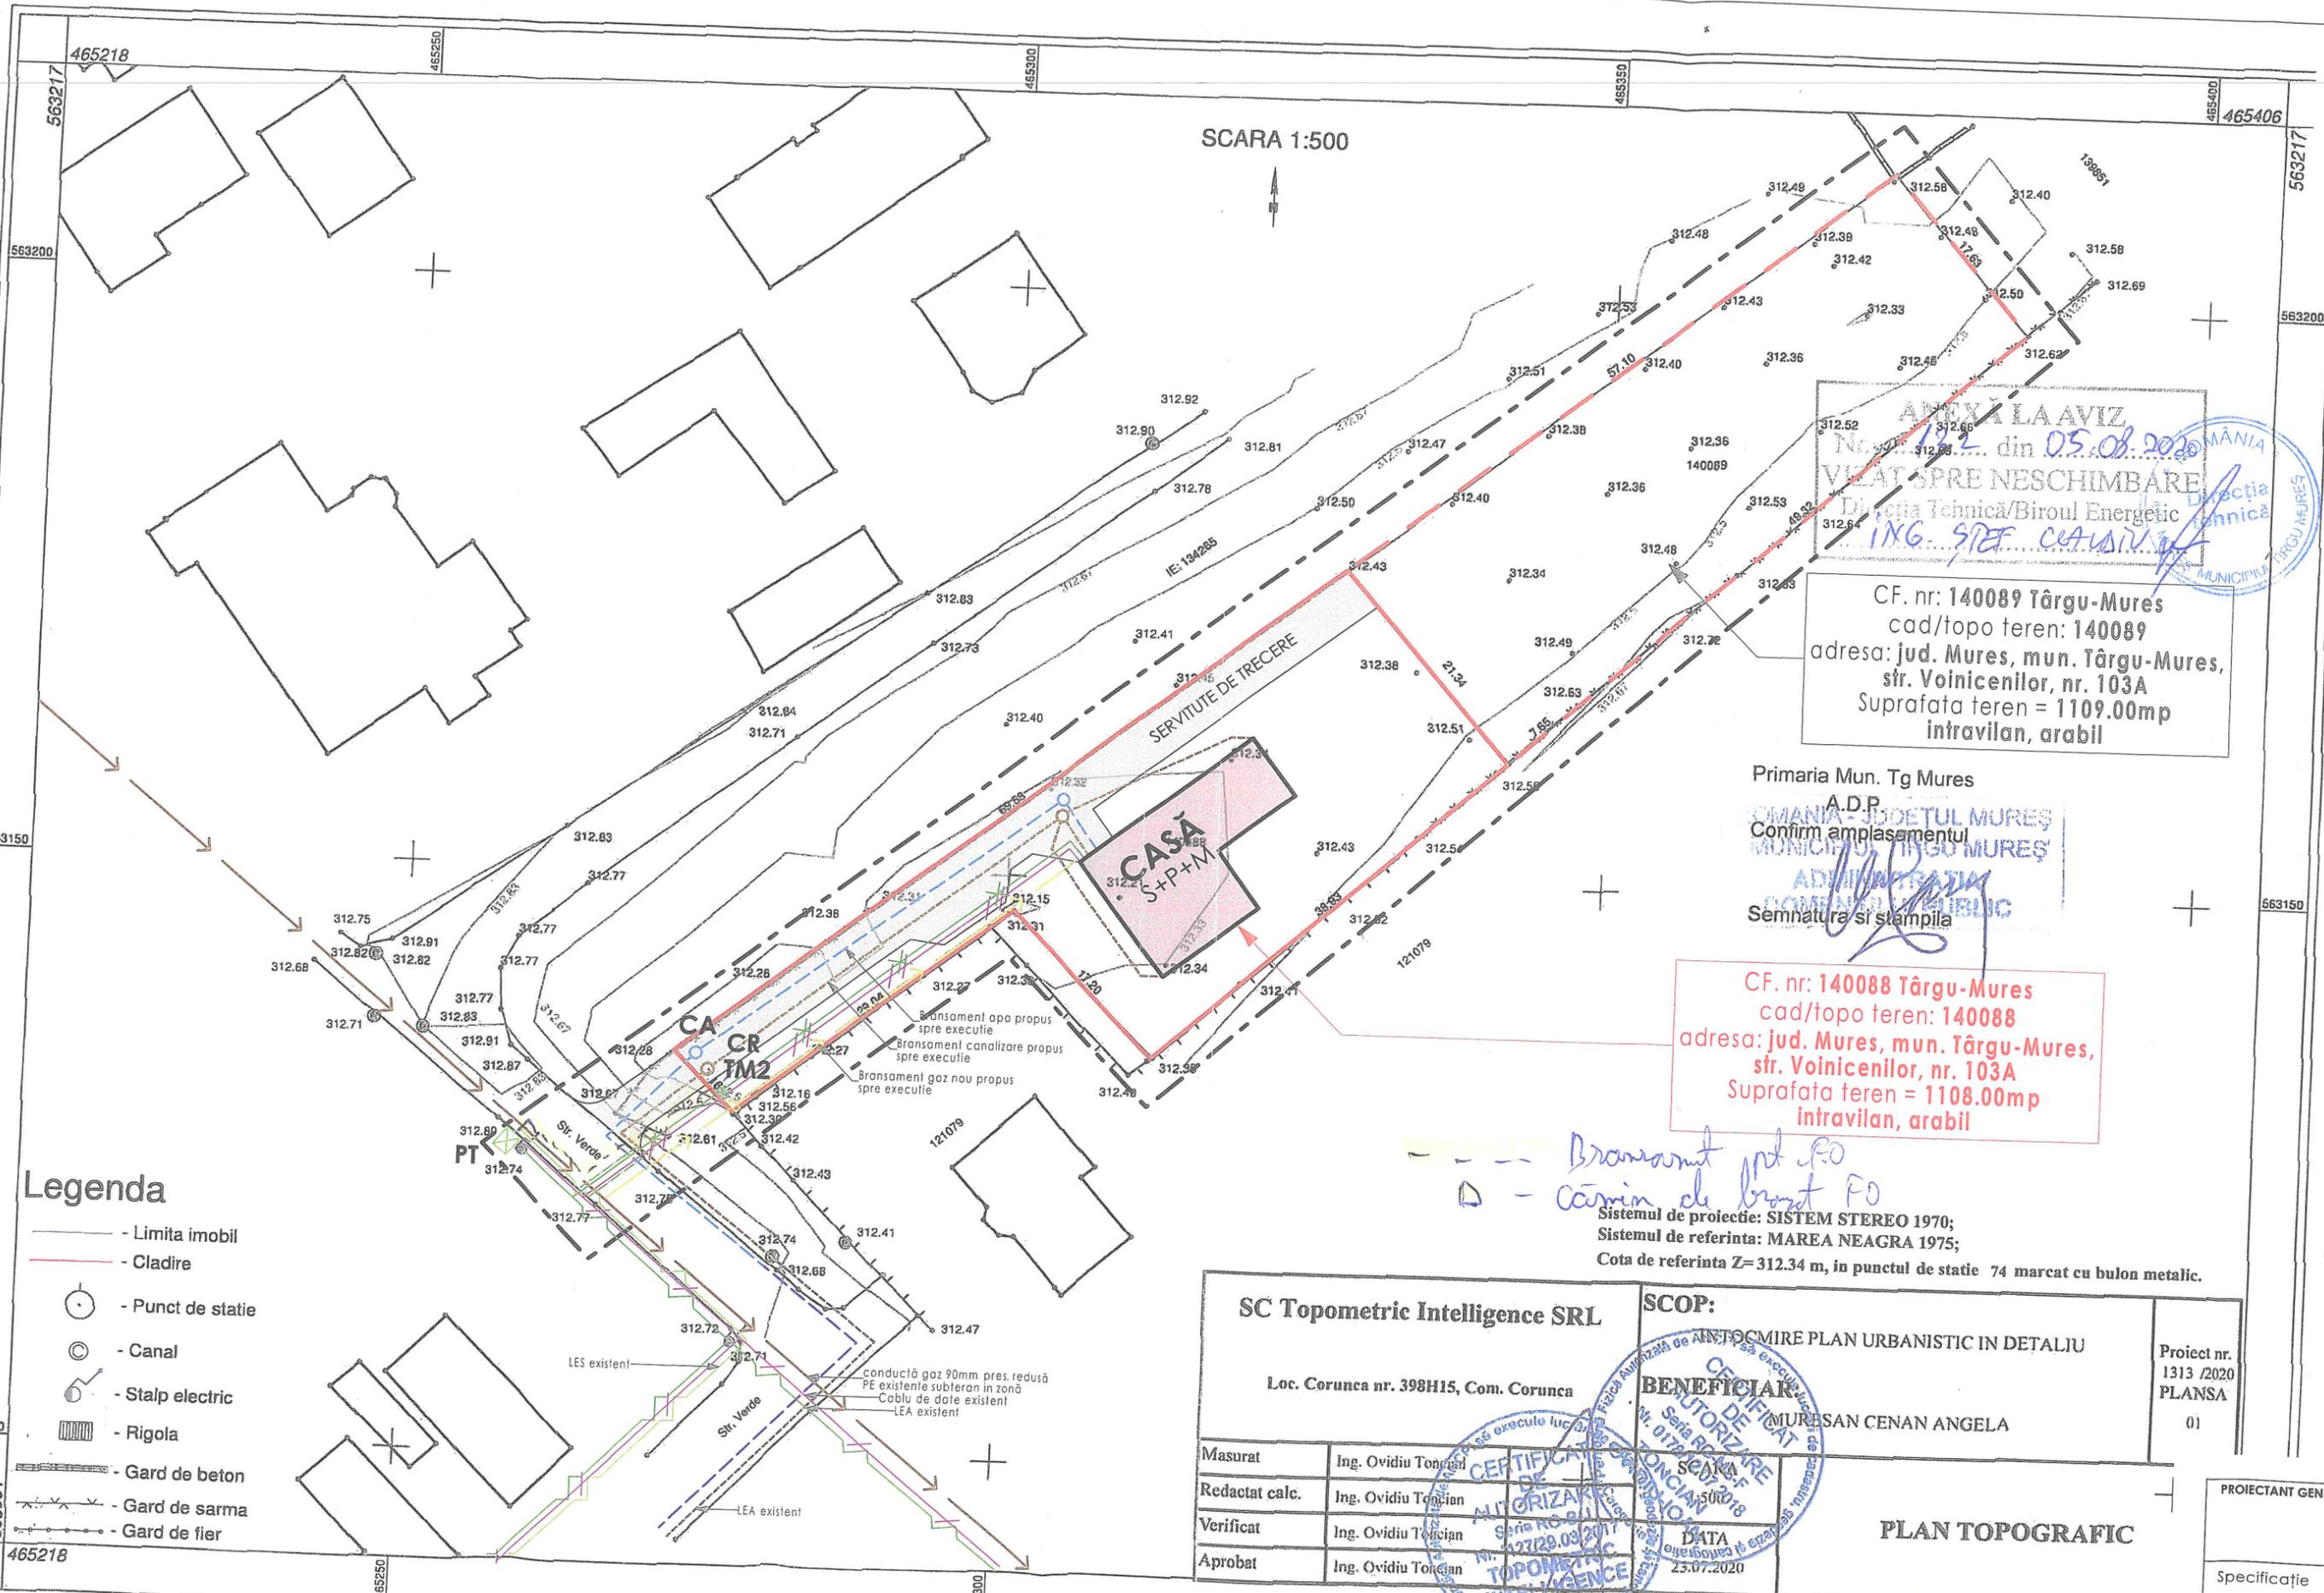

--- Bransament pt FO
 O - Cămin de bronz FO

Sistemul de proiectie: SISTEM STEREO 1970;
 Sistemul de referinta: MAREA NEAGRA 1975;
 Cota de referinta Z= 312.34 m, in punctul de stație 74 marcat cu bulon metalic.

SC Topometric Intelligence SRL		SCOP:		Proiect nr. 1313 /2020 PLANSĂ 01
Loc. Corunca nr. 398H15, Com. Corunca		BENEFICIAR: MUREȘAN CENAN ANGELA		
Masurat	Ing. Ovidiu Tonciian			PROIECTANT GENERAL Specificație Sef proiect Proiectat
Redactat calc.	Ing. Ovidiu Tonciian			
Verificat	Ing. Ovidiu Tonciian			
Aprobat	Ing. Ovidiu Tonciian			
			PLAN TOPOGRAFIC	