


Secțiunea 1

1 : 200

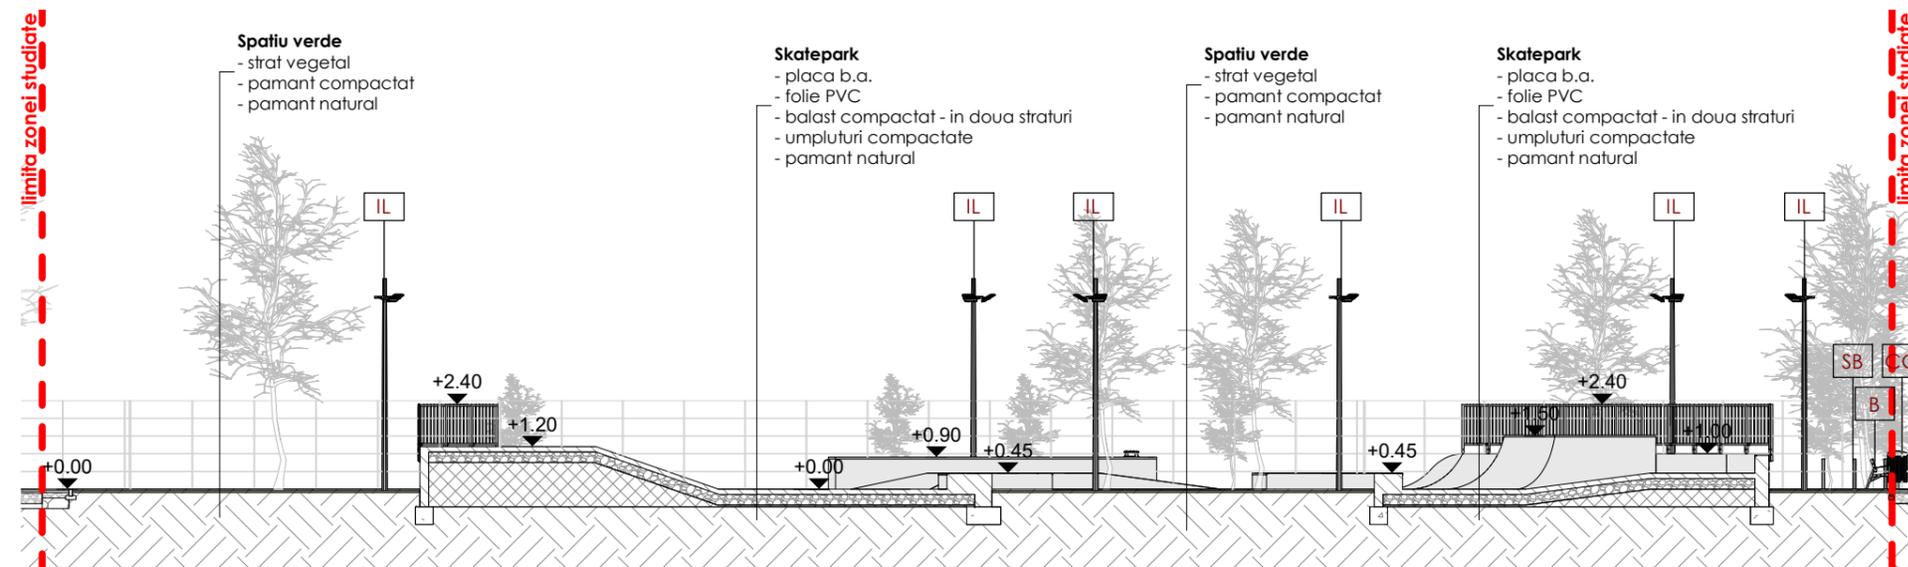


Cat. de importanta: D
Clasa de importanta: IV
Cota 0.00 = 310.10

COD	DENUMIRE	BUC.
B	Banca cu spatar	7
CG	Cos de gunoi	5
SB	Suport pentru bicicleta	5
CI	Cismea apa potabila	2
IL	Stalpi iluminat sportiv	10

Secțiunea 2

1 : 200

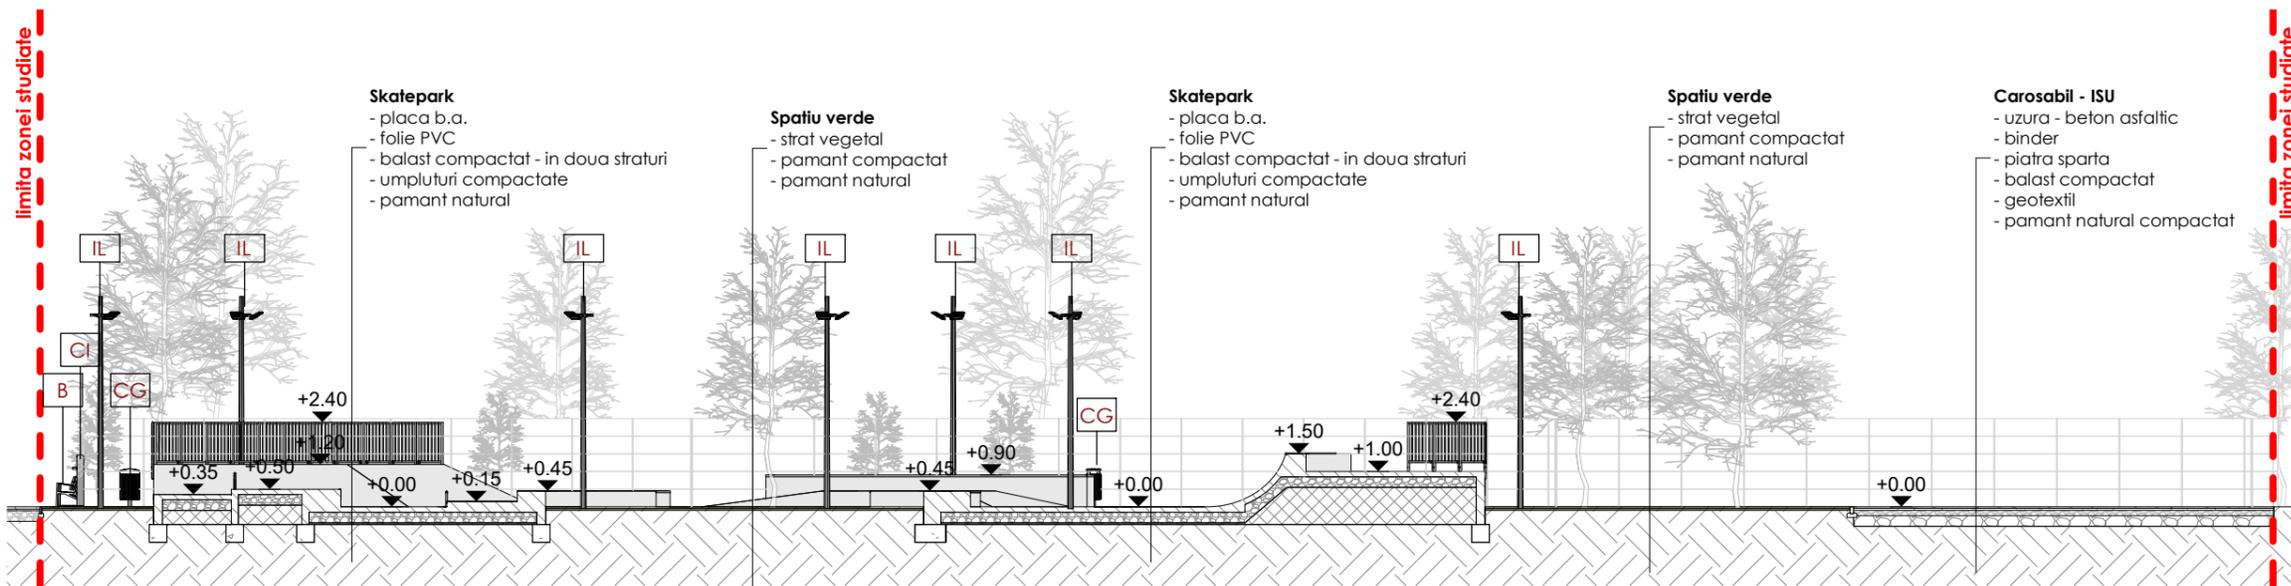

Secțiunea 3

1 : 200

sportplay
ENGINEERING GAME SYSTEMS

pr. general:
sc SPORT PLAY SYSTEMS srl
Adresa:
str. Calea Victoriei, nr. 7/19,
Turda, jud. Cluj,
Romania
0040 742 774 046
office@sportplay.ro

pr. specialitate:
sc PATRU NOUA STUDIO srl
Adresa:
str. Horea, nr. 4/18, Cluj-
Napoca, jud. Cluj,
Romania
office@49studio.ro

nr. pr.:
20 | 2023
data:
11.2023

beneficiar:
Municipiul Targu Mures
Adresa:
str. Parcul Sportiv Municipal, nr. 4, mun.
Targu Mures, jud. Mures

titlu proiect:
Amenajare Skatepark in Parcul Sportiv Municipal, mun. Targu Mures, jud. Mures
str. Parcul Sportiv Municipal, nr. 4, mun.
Targu Mures, jud. Mures

titlu planșă:
Secțiuni generale - Scenariul 1 recomandat

ser proiect:
arh. Mihai Balas
proiectat:
arh. Alexandra Mihalca
desenat:
arh. Ioana Patrut

scara:
1:200
faza:
S.F.

nr. planșă:
A02.1