




Strazi in mediu urban
Categoria de importanta „C”, Constructie de importanta normala
Clasa de importanta III, Constructie de importanta medie



SC ONE CAD STUDIO SRL
 Stejeris, nr 66, com Acatare jud. Mures
 J26 / 766 / 2013 CUI 32057544
 Tel. 0744 58 46 40 E-mail: contact@drumurisciadiri.ro

Specificatie	Numele	Semnatura	Scara
Sef Proiect	ing. Postica Sergiu	<i>[Signature]</i>	1:10000
Proiectant	ing. Postica Sergiu	<i>[Signature]</i>	Data
Desenat	ing. Postica Sergiu	<i>[Signature]</i>	Mar-23

Titlu Proiect:	PRELUNGIREA STRADA GHEORGHE MARINESCU PANA LA STRADA STEJARULUI	Indicativ Proiect
Beneficiar:	MUNICIPIUL TARGU MURES	Faza S.F.
Titlu Plansa:	PLAN DE INCADRARE IN ZONA	Plansa D 0.1

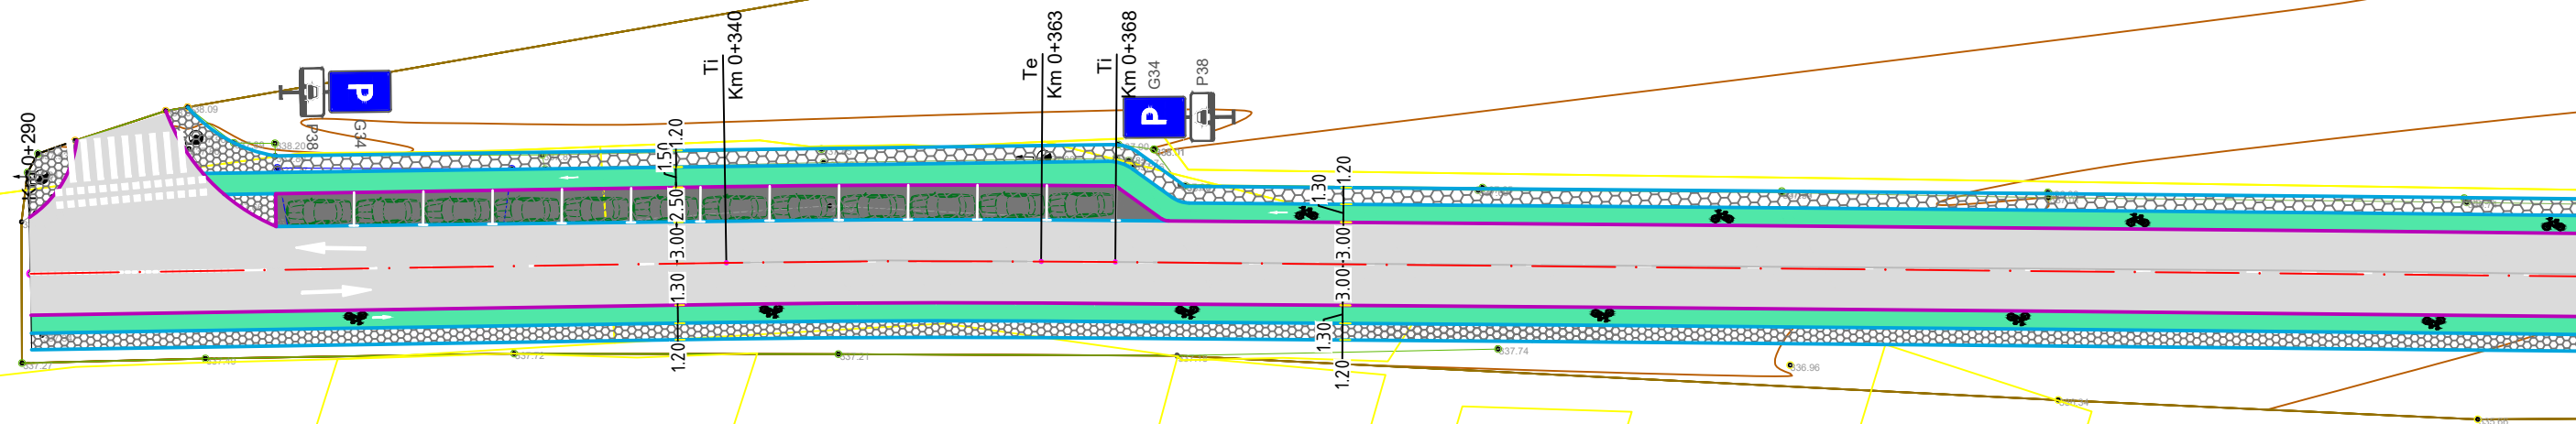

LEGENDA:

- Axa drumului
- Borduri 20 x 25 cm
- Borduri 10 x 15 cm
- Partea carosabila mixtura asfaltica
- Pavaj trafic auto greu
- Trotuare si alei pietonale
- Zone verzi
- Pista pentru biciclisti
- Sant de beton
- Zid de sprijin

Strazi in mediu rural
Categoria de importanta „C”, Constructie de importanta normala
Clasa de importanta III, Constructie de importanta medie



SC ONE CAD STUDIO SRL
Stejeris, nr 66, com Acatari jud. Mures
J26 / 766 / 2013 CUI 32057544
Tel. 0744 58 46 40 E-mail: contact@drumurisi cladiri.ro

Specificatie	Numele	Semnatura	Scara
Sef Proiect	ing. Postica Sergiu	<i>[Signature]</i>	1:500
Proiectant	ing. Postica Sergiu	<i>[Signature]</i>	Data
Desenat	ing. Postica Sergiu	<i>[Signature]</i>	Mar-23

Titlu Proiect:
PRELUNGIREA STRADA GHEORGHE MARINESCU
PANA LA STRADA STEJARULUI


Beneficiar:
MUNICIPIUL TARGU MURES

Titlu Plansa:
PLAN DE SITUATIE

Indicativ
Proiect
34/2022

Faza
S.F.

Plansa
D 1.1

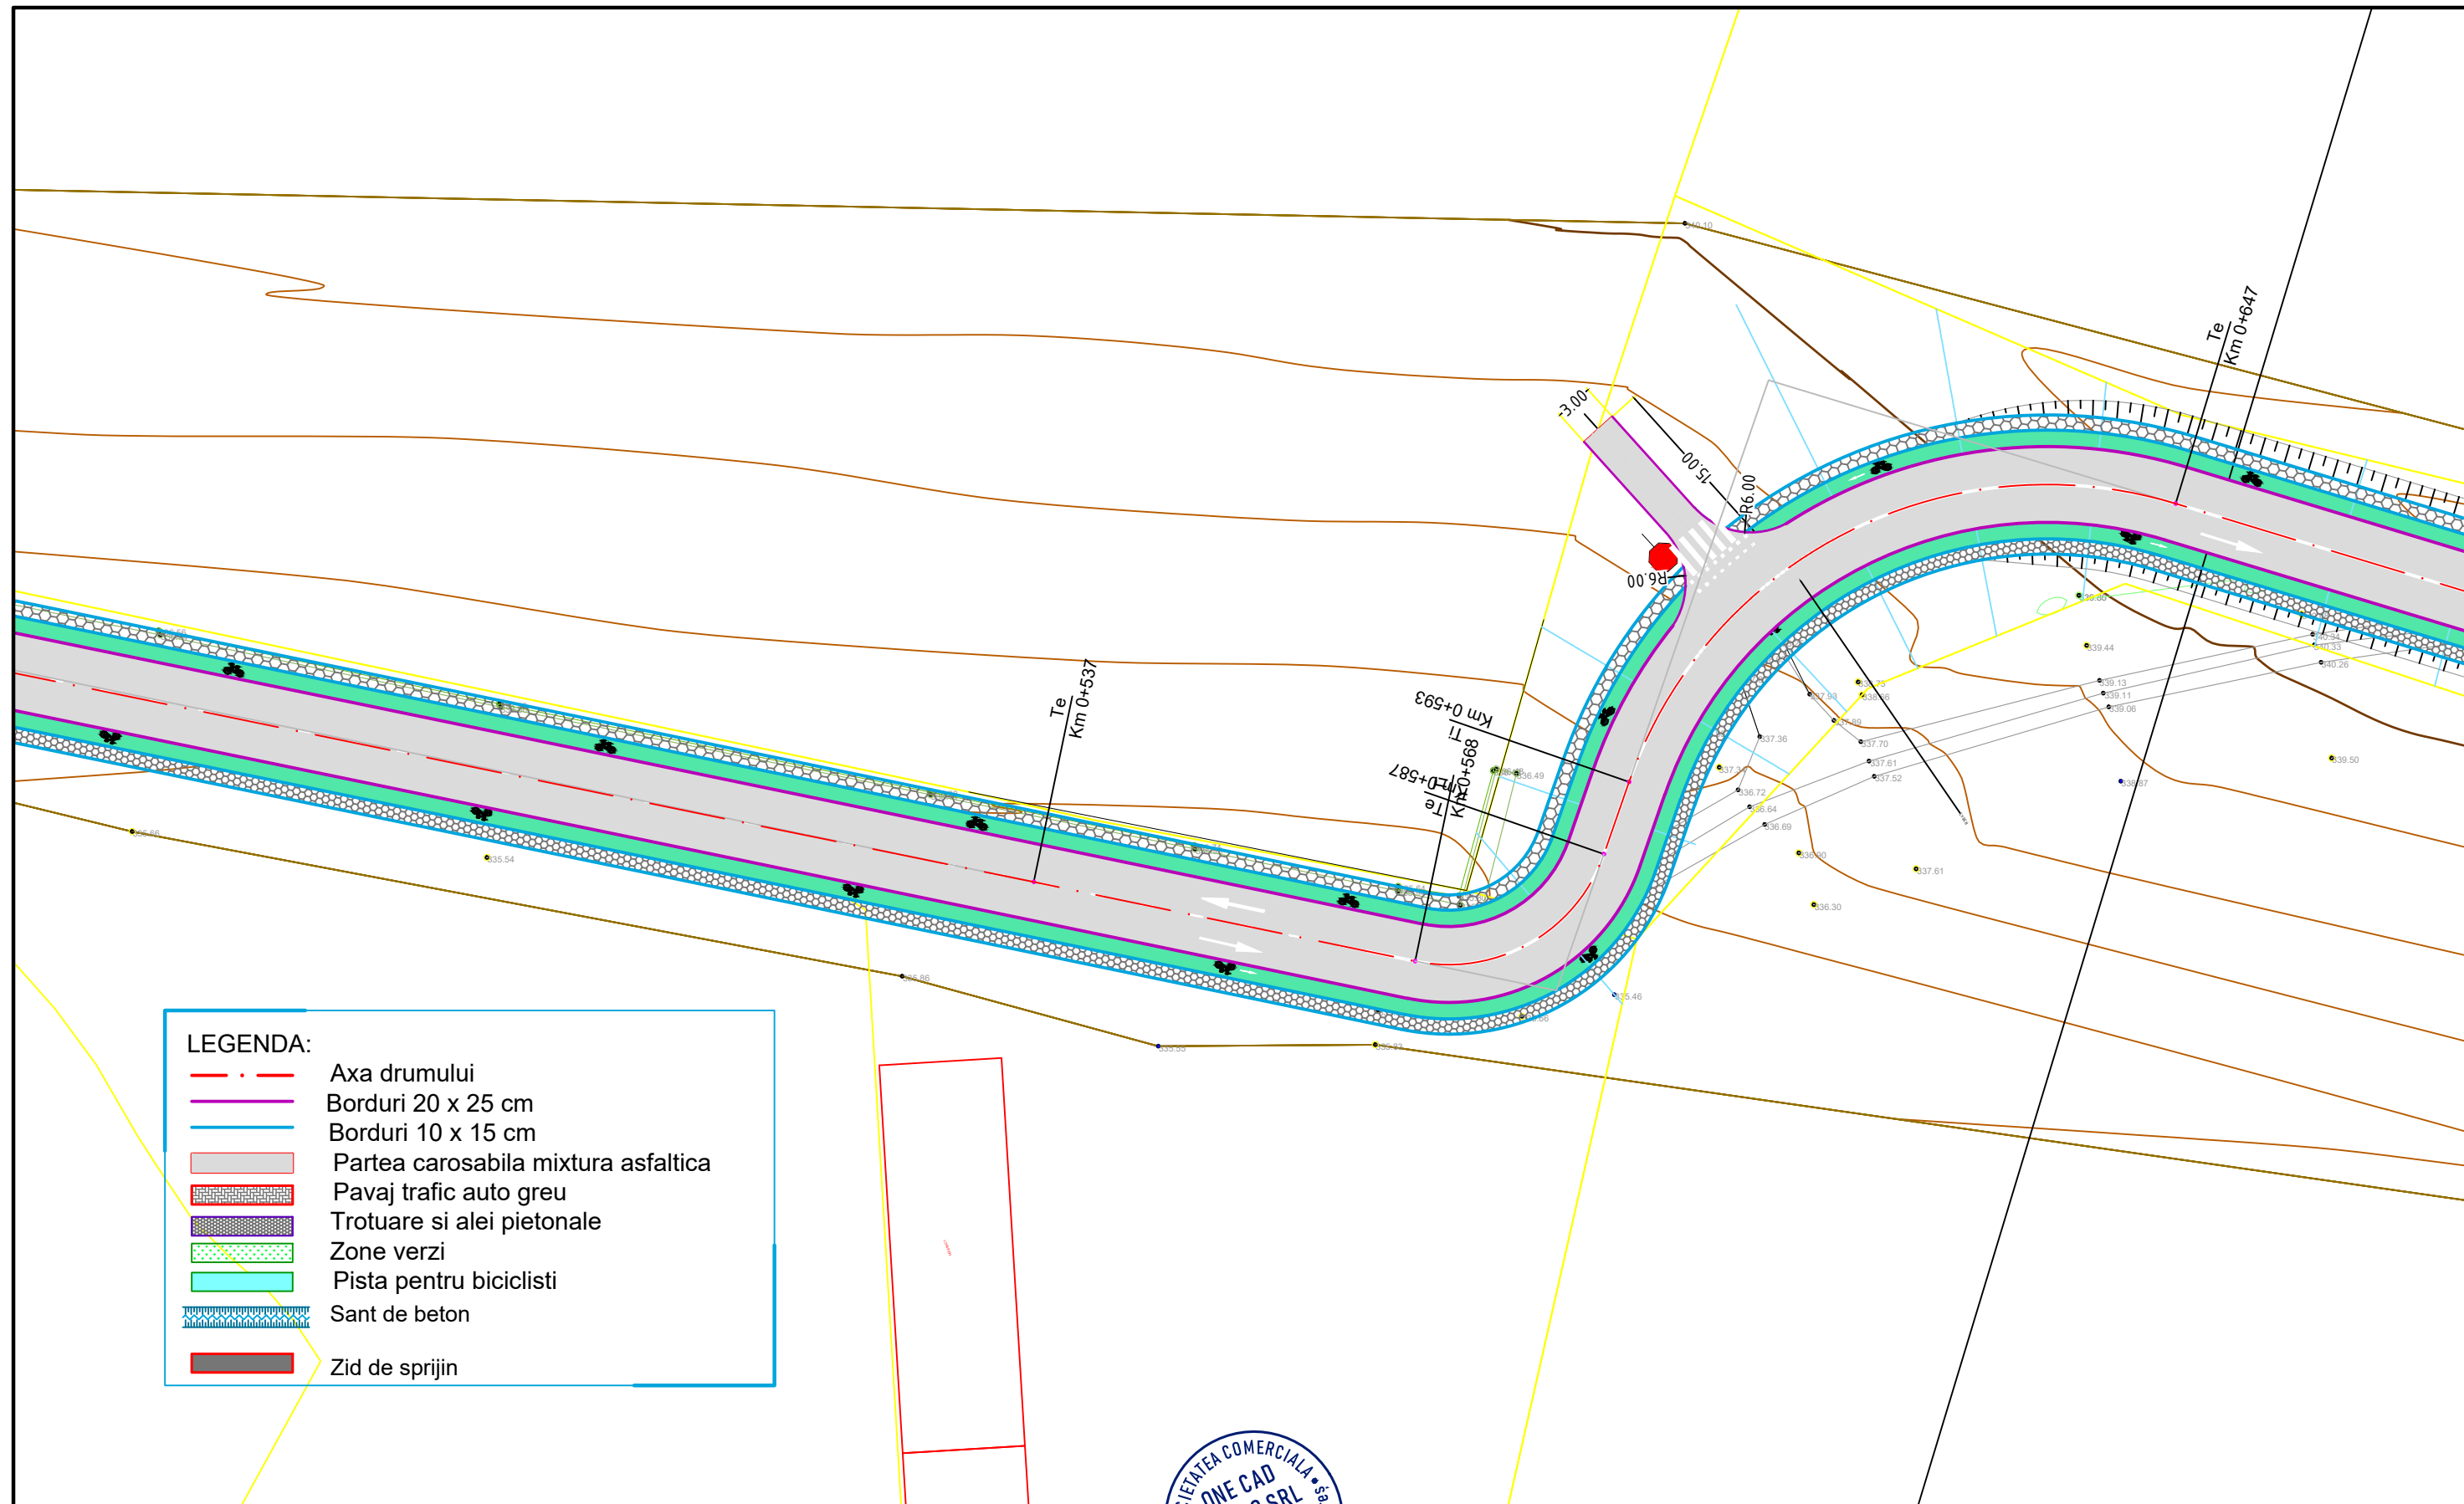


LEGENDA:

- Axa drumului
- Borduri 20 x 25 cm
- Borduri 10 x 15 cm
- Partea carosabila mixtura asfaltica
- Pavaj trafic auto greu
- Trotuare si alei pietonale
- Zone verzi
- Pista pentru biciclisti
- Sant de beton
- Zid de sprijin

Strazi in mediu rural
Categoria de importanta „C”, Constructie de importanta normala
Clasa de importanta III, Constructie de importanta medie




 ONE CAD STUDIO PROIECTARE SI ASISTENTA SC ONE CAD STUDIO SRL Stejeris, nr 66, com Acatari jud. Mures J26 / 766 / 2013 CUI 32057544 Tel. 0744 58 46 40 E-mail: contact@drumurisi cladiri.ro				Titlu Proiect: PRELUNGIREA STRADA GHEORGHE MARINESCU PANA LA STRADA STEJARULUI		Indicativ Proiect 34/2022
Specificatie	Numele	Semnatura	Scara	Beneficiar: MUNICIPIUL TARGU MURES		Faza S.F.
Sef Proiect	ing. Postica Sergiu		1:500	Titlu Plansa: PLAN DE SITUATIE		Plansa D 1.2
Proiectant	ing. Postica Sergiu		Data Mar-23			
Desenat	ing. Postica Sergiu					

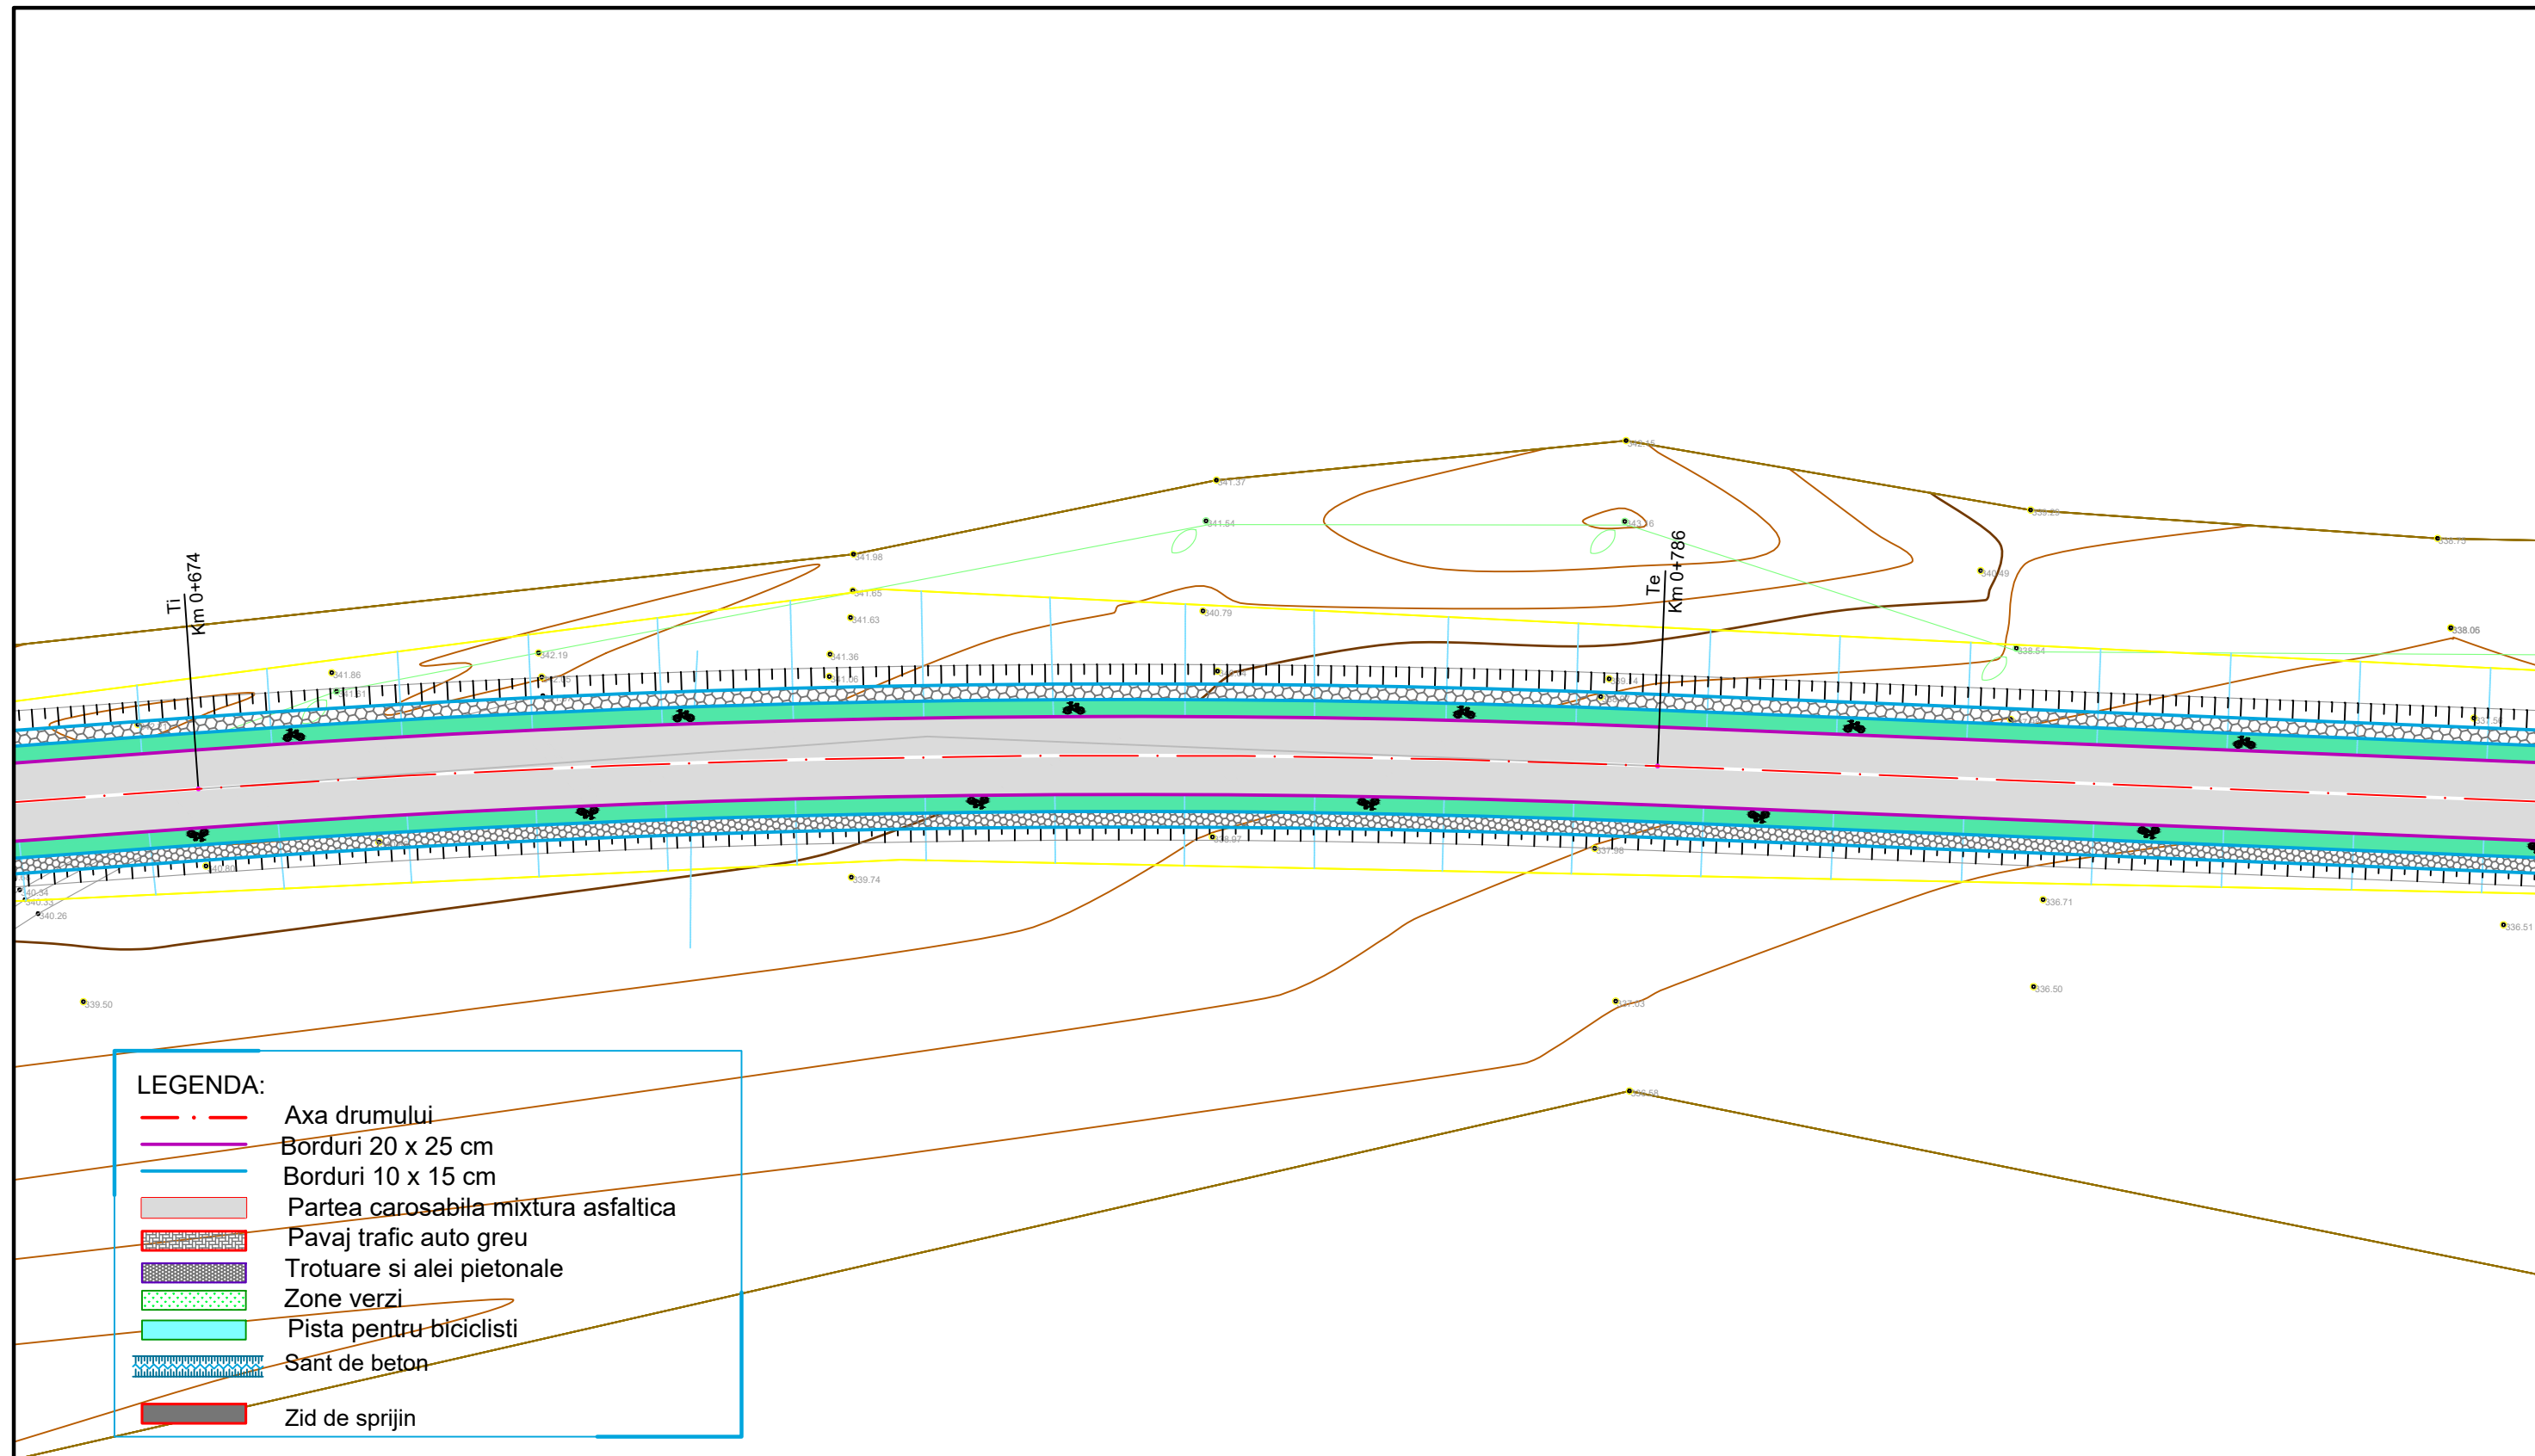

Strazi in mediu rural
Categoria de importanta „C”, Constructie de importanta normala
Clasa de importanta III, Constructie de importanta medie



SC ONE CAD STUDIO SRL Stejeris, nr 66, com. Acatare jud. Mures J26 / 766 / 2013 CUI 32057544 Tel. 0744 58 46 40 E-mail: contact@drumuricladiri.ro				Titlu Proiect:	Indicativ Proiect
				PRELUNGIREA STRADA GHEORGHE MARINESCU PANA LA STRADA STEJARULUI	34/2022
Specificatie	Numele	Semnatura	Scara	Beneficiar:	Faza
Sef Proiect	ing. Postica Sergiu	<i>[Signature]</i>	1:500	MUNICIPIUL TARGU MURES	S.F.
Proiectant	ing. Postica Sergiu	<i>[Signature]</i>	Data	Titlu Plansa:	Plansa
Desenat	ing. Postica Sergiu	<i>[Signature]</i>	Mar-23	PLAN DE SITUATIE	D 1.3

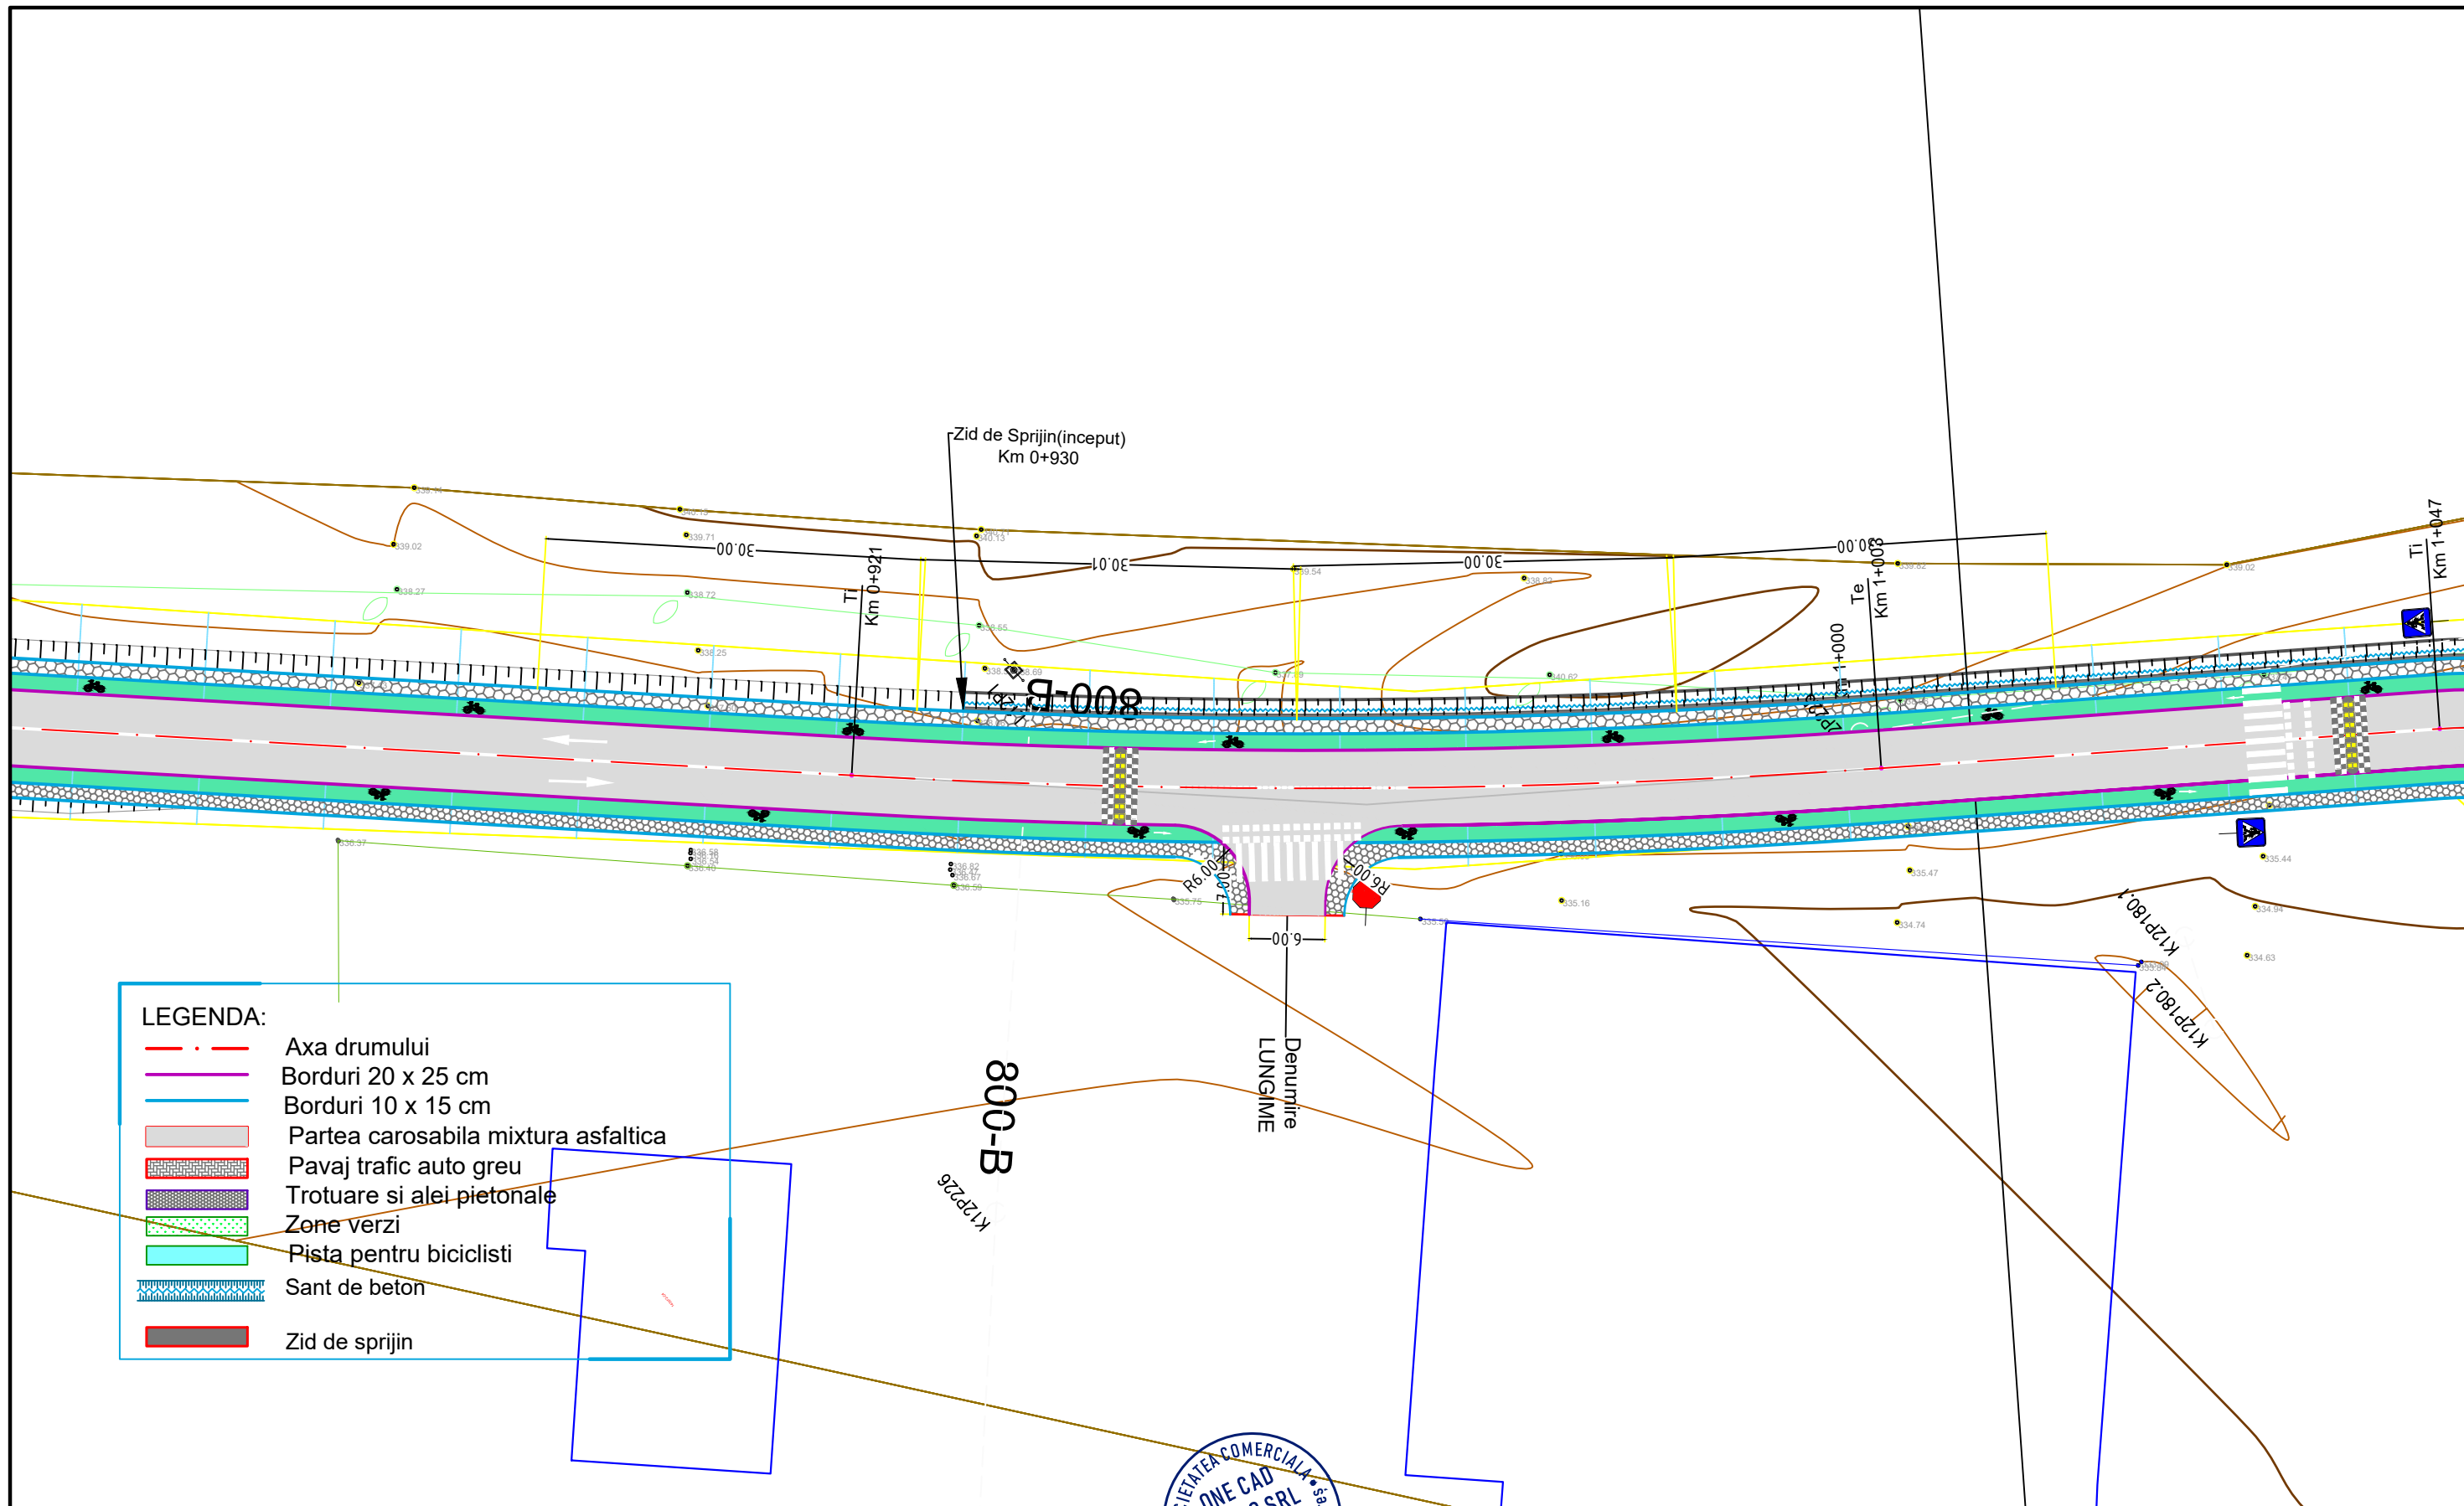


LEGENDA:

- Axa drumului
- Borduri 20 x 25 cm
- Borduri 10 x 15 cm
- Partea carosabila mixtura asfaltica
- Pavaj trafic auto greu
- Trotuare si alei pietonale
- Zone verzi
- Pista pentru biciclisti
- Sant de beton
- Zid de sprijin

Strazi in mediu rural
Categoria de importanta „C”, Constructie de importanta normala
Clasa de importanta III, Constructie de importanta medie




 SC ONE CAD STUDIO SRL Stejeris, nr 66, com Acatai jud. Mures J26 / 766 / 2013 CUI 32057544 Tel. 0744 58 46 40 E-mail: contact@drumurisi cladiri.ro				Titlu Proiect: PRELUNGIREA STRADA GHEORGHE MARINESCU PANA LA STRADA STEJARULUI		Indicativ Proiect 34/2022
Specificatie	Numele	Semnatura	Scara	Beneficiar: MUNICIPIUL TARGU MURES		Faza S.F.
Sef Proiect	ing. Postica Sergiu		1:500			
Proiectant	ing. Postica Sergiu		Data	Titlu Plansa: PLAN DE SITUATIE		Plansa
Desenat	ing. Postica Sergiu		Mar-23			D 1.4

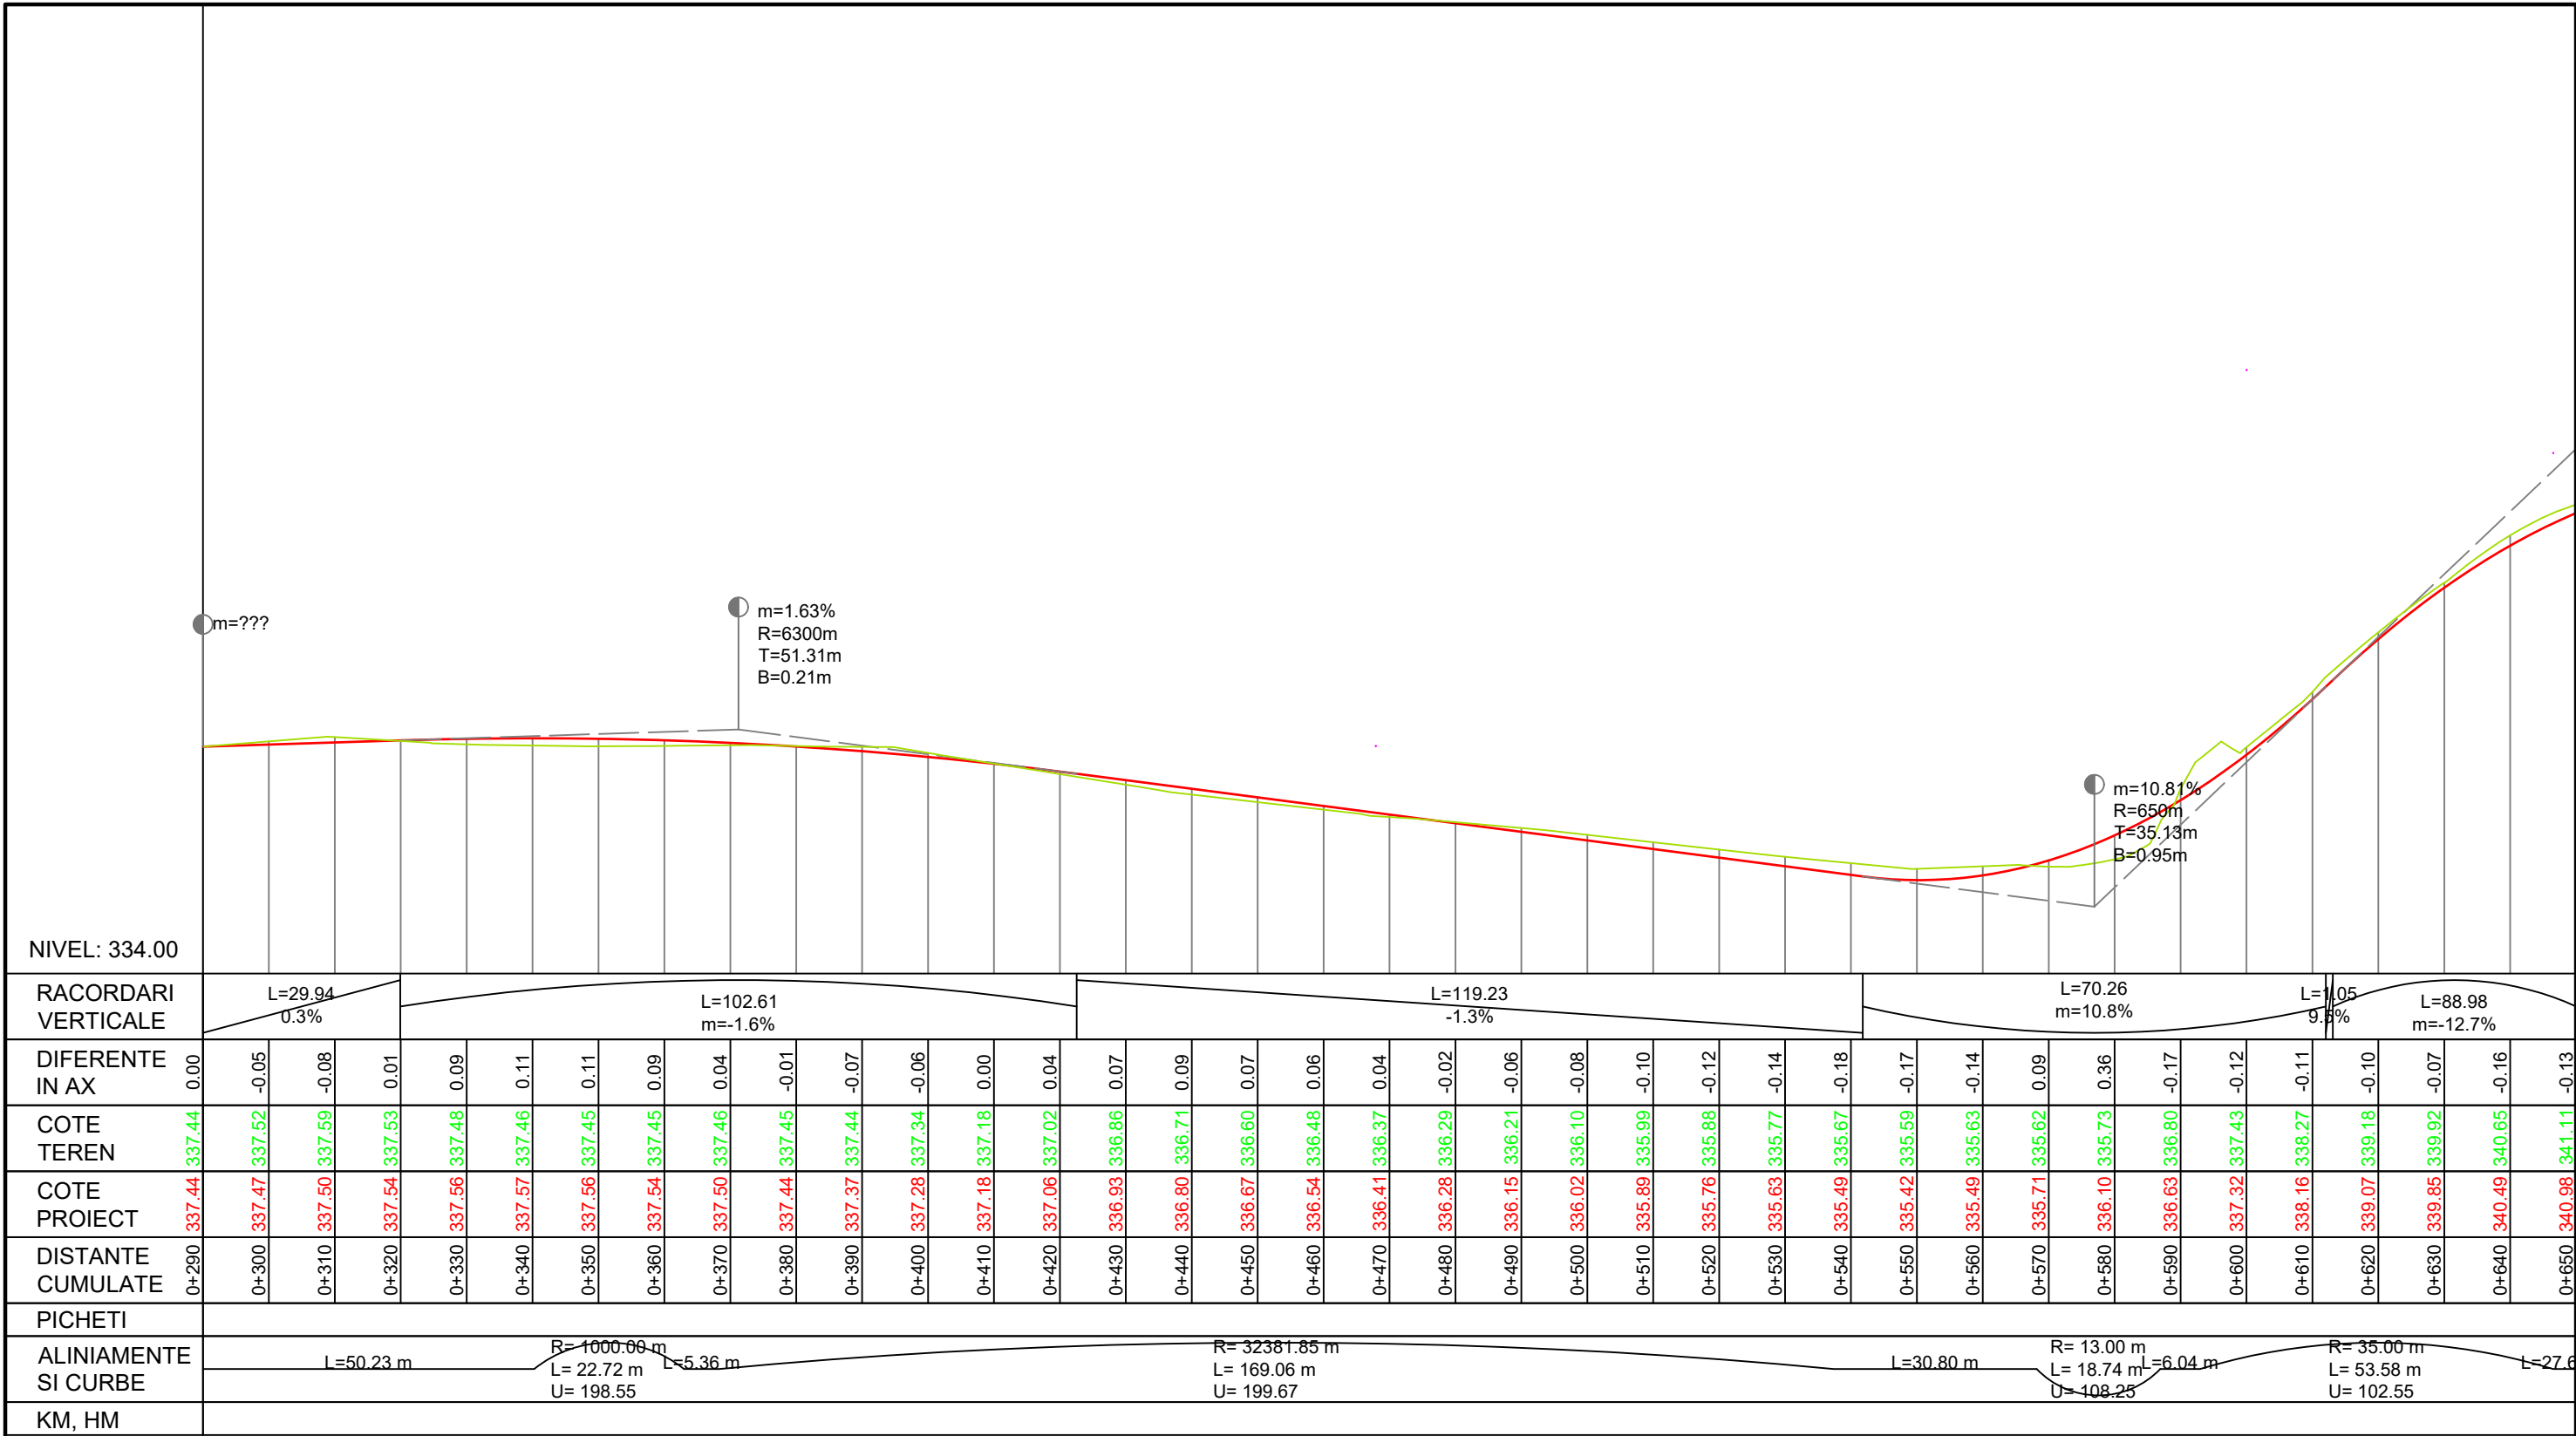

PROFIL LONGITUDINAL
SCARA 1:1000 / 1:100
Axa Proiectata
Km 0+290 - Km 0+650




SC ONE CAD STUDIO SRL Stejeris, nr 66, com Acatari jud. Mures J26 / 766 / 2013 CUI 32057544 Tel. 0744 58 46 40 E-mail: contact@drumurisciadiri.ro				Titlu Proiect: PRELUNGIREA STRADA GHEORGHE MARINESCU PANA LA STRADA STEJARULUI		Indicativ Proiect 34/2022
Specificatie	Numele	Semnatura	Scara	Beneficiar: MUNICIPIUL TARGU MURES		Faza S.F.
Sef Proiect	ing. Postica Sergiu		1:1000 / 1:100	Titlu Plansa: PROFIL LONGITUDINAL		Plansa D 2.1
Proiectant	ing. Postica Sergiu		Data Mar-23			
Desenat	ing. Postica Sergiu					

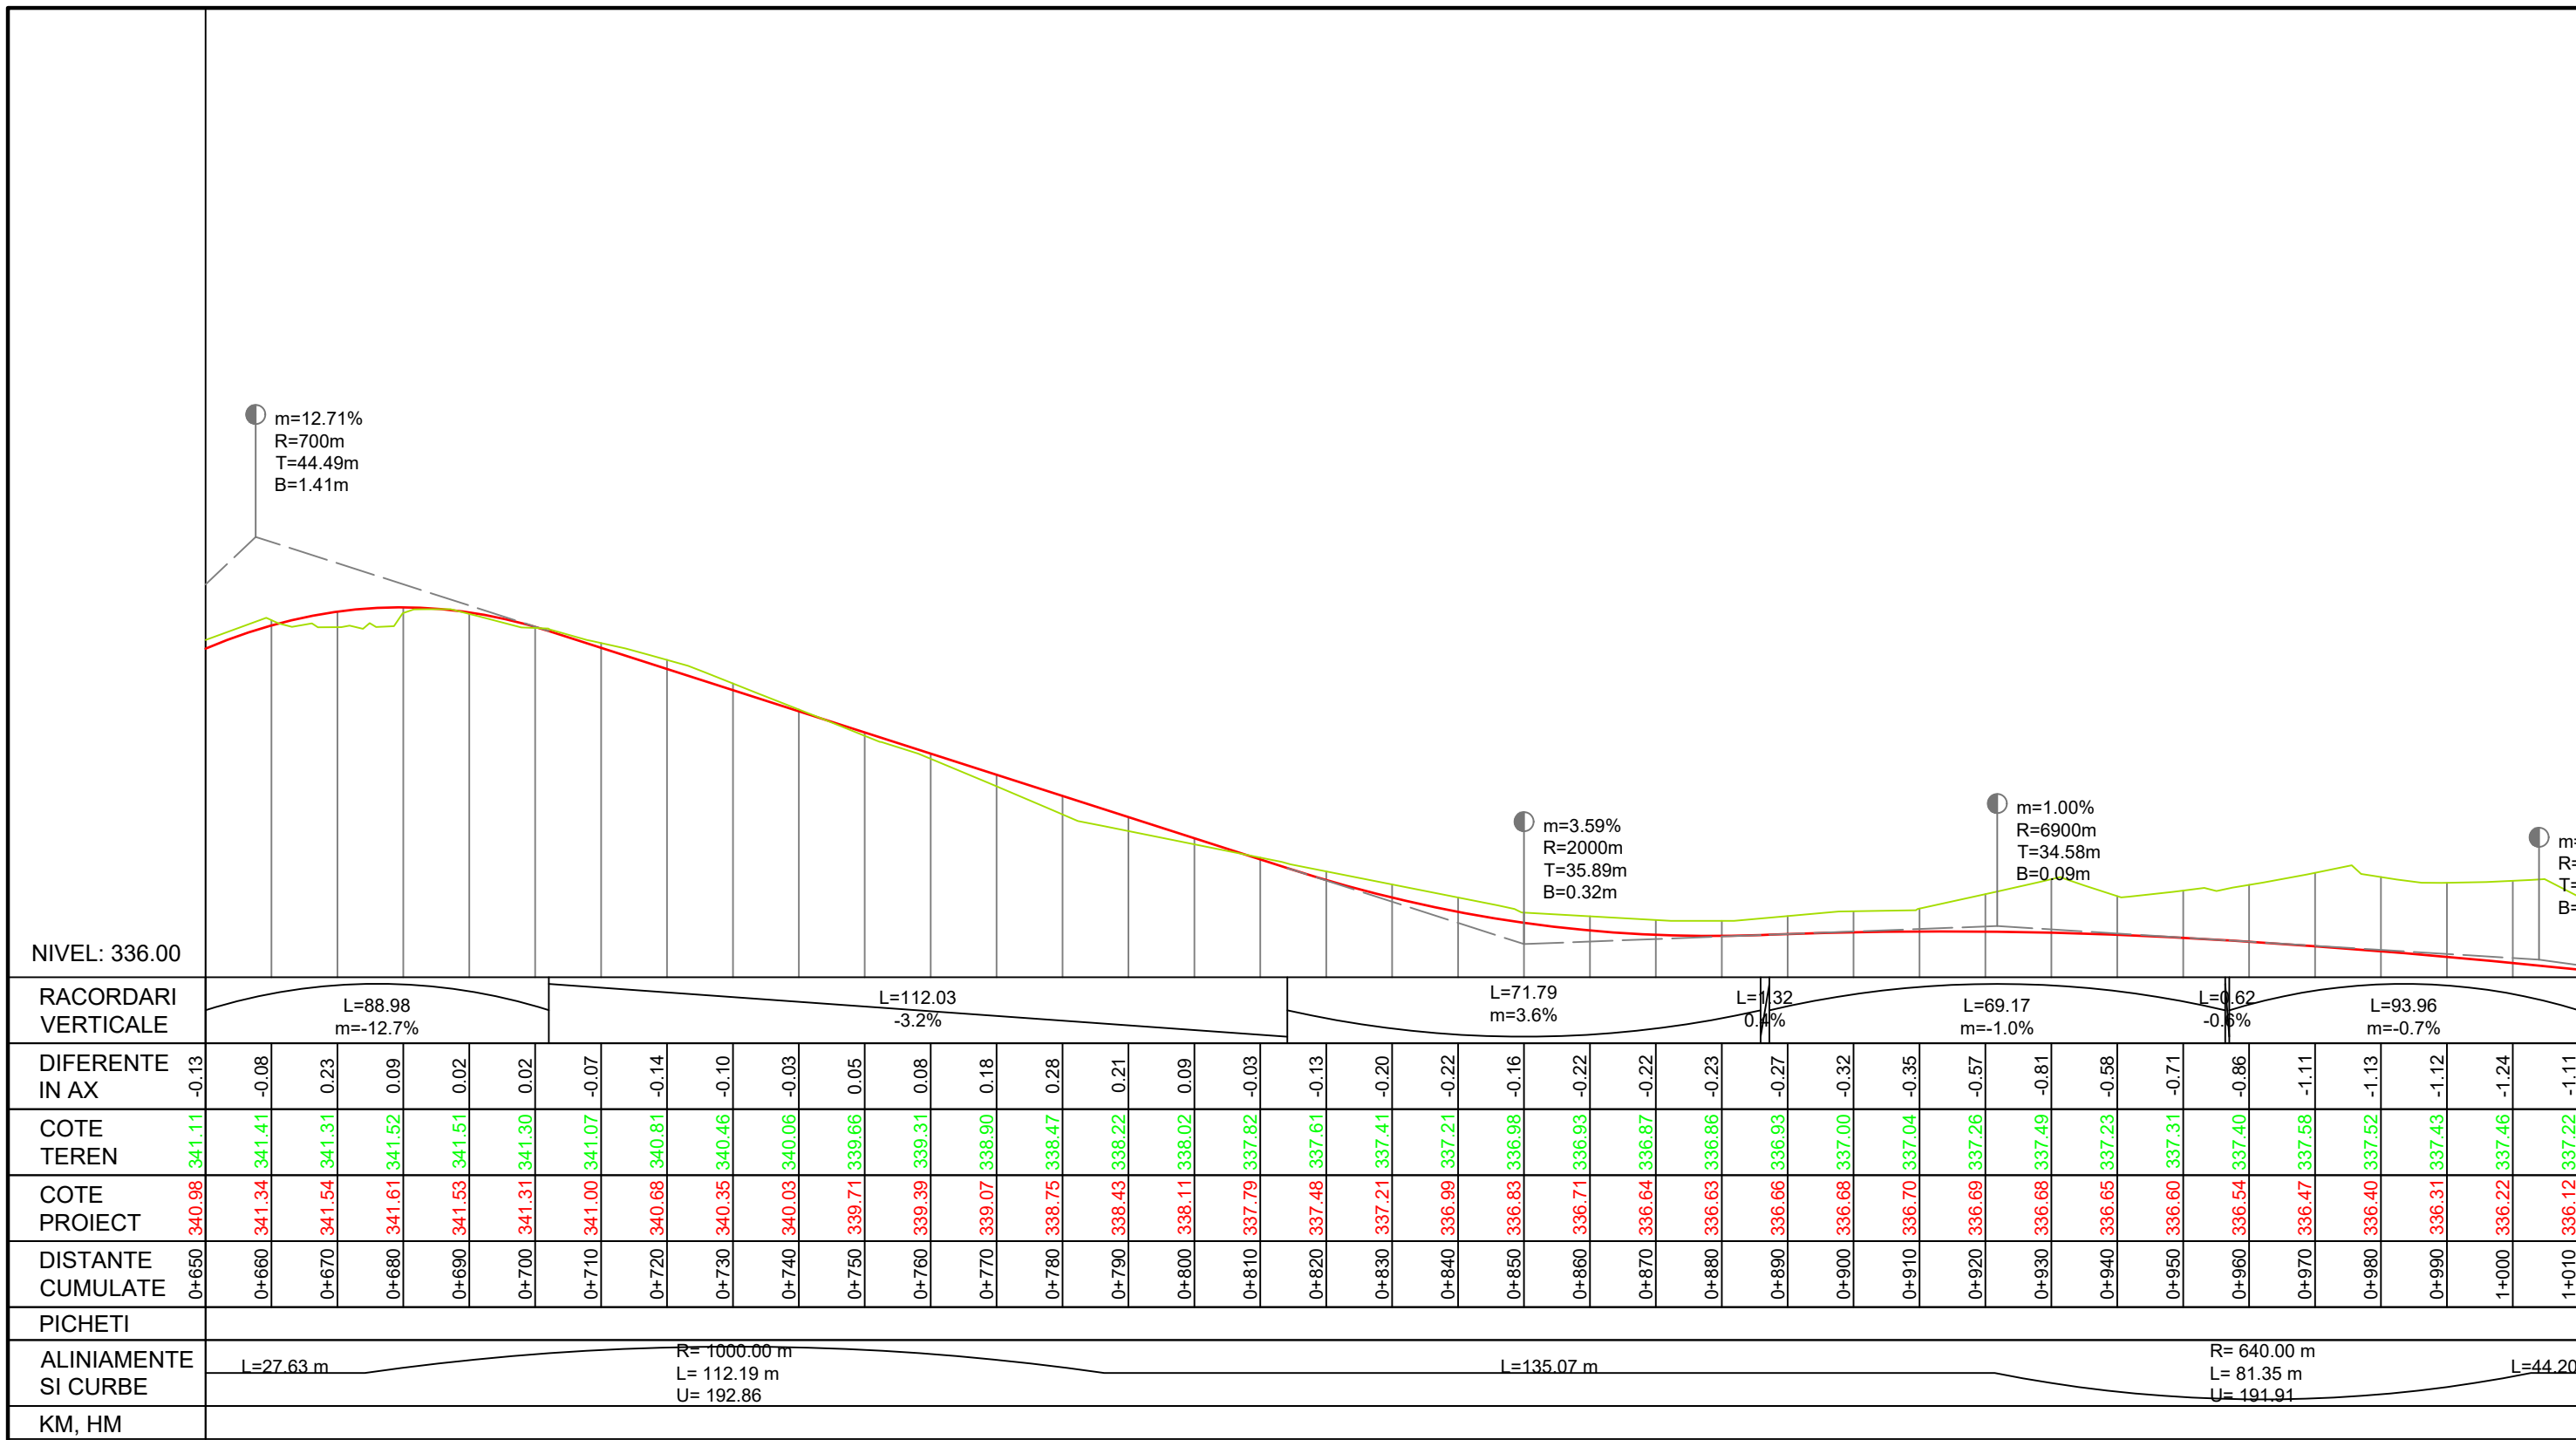

PROFIL LONGITUDINAL
SCARA 1:1000 / 1:100
Ava Proiectata




SC ONE CAD STUDIO SRL Stejeris, nr 66, com Acaturi jud. Mures J26 / 766 / 2013 CUI 32057544 Tel. 0744 58 46 40 E-mail: contact@drumurisi cladiri.ro				Titlu Proiect: PRELUNGIREA STRADA GHEORGHE MARINESCU PANA LA STRADA STEJARULUI		Indicativ Proiect 34/2022
Specificatie	Numele	Semnatura	Scara	Beneficiar:		Faza
Sef Proiect	ing. Postica Sergiu		1:1000 / 1:100	MUNICIPIUL TARGU MURES		S.F.
Proiectant	ing. Postica Sergiu		Data	Titlu Plansa: PROFIL LONGITUDINAL		Plansa
Desenat	ing. Postica Sergiu		Mar-23			D 2.2

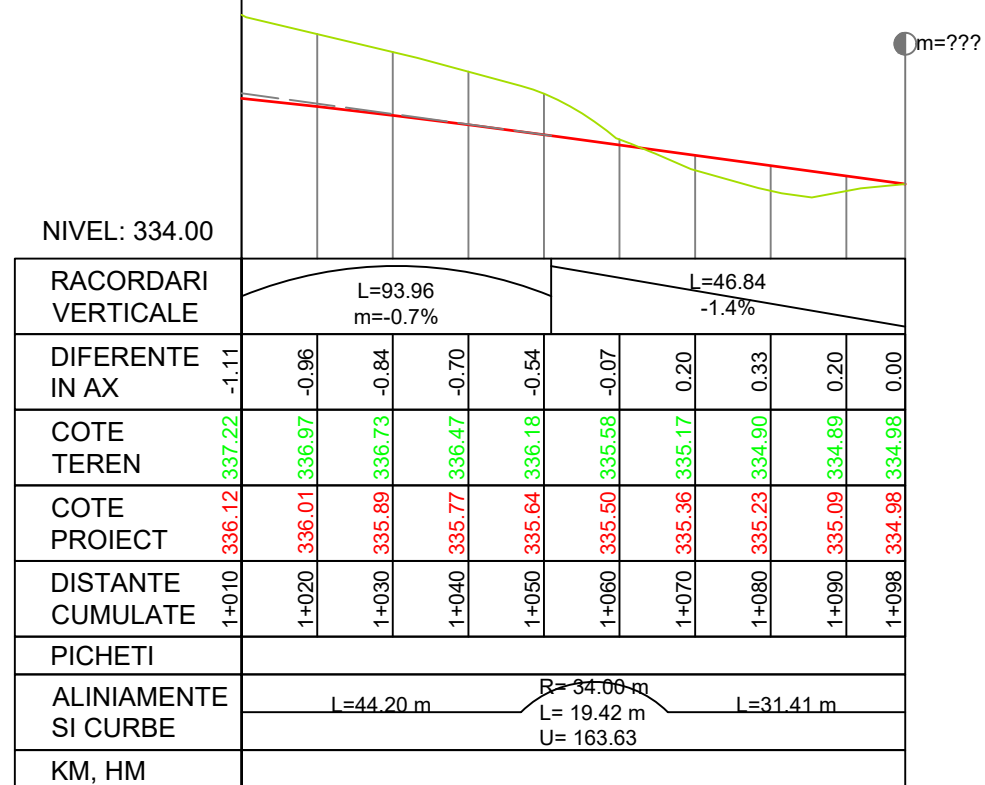

PROFIL LONGITUDINAL
SCARA 1:1000 / 1:100
Axa Proiectata
Km 1+010 - Km 1+098




SC ONE CAD STUDIO SRL Stejeris, nr 66, com Acaturi jud. Mures J26 / 766 / 2013 CUI 32057544 Tel. 0744 58 46 40 E-mail: contact@drumurisi cladiri.ro				Titlu Proiect: PRELUNGIREA STRADA GHEORGHE MARINESCU PANA LA STRADA STEJARULUI		Indicativ Proiect 34/2022
Specificatie	Numele	Semnatura	Scara	Beneficiar: MUNICIPIUL TARGU MURES		Faza S.F.
Sef Proiect	ing. Postica Sergiu	<i>[Signature]</i>	1:1000 / 1:100			
Proiectant	ing. Postica Sergiu	<i>[Signature]</i>	Data	Titlu Plansa: PROFIL LONGITUDINAL		Plansa D 2.3
Desenat	ing. Postica Sergiu	<i>[Signature]</i>	Mar-23			

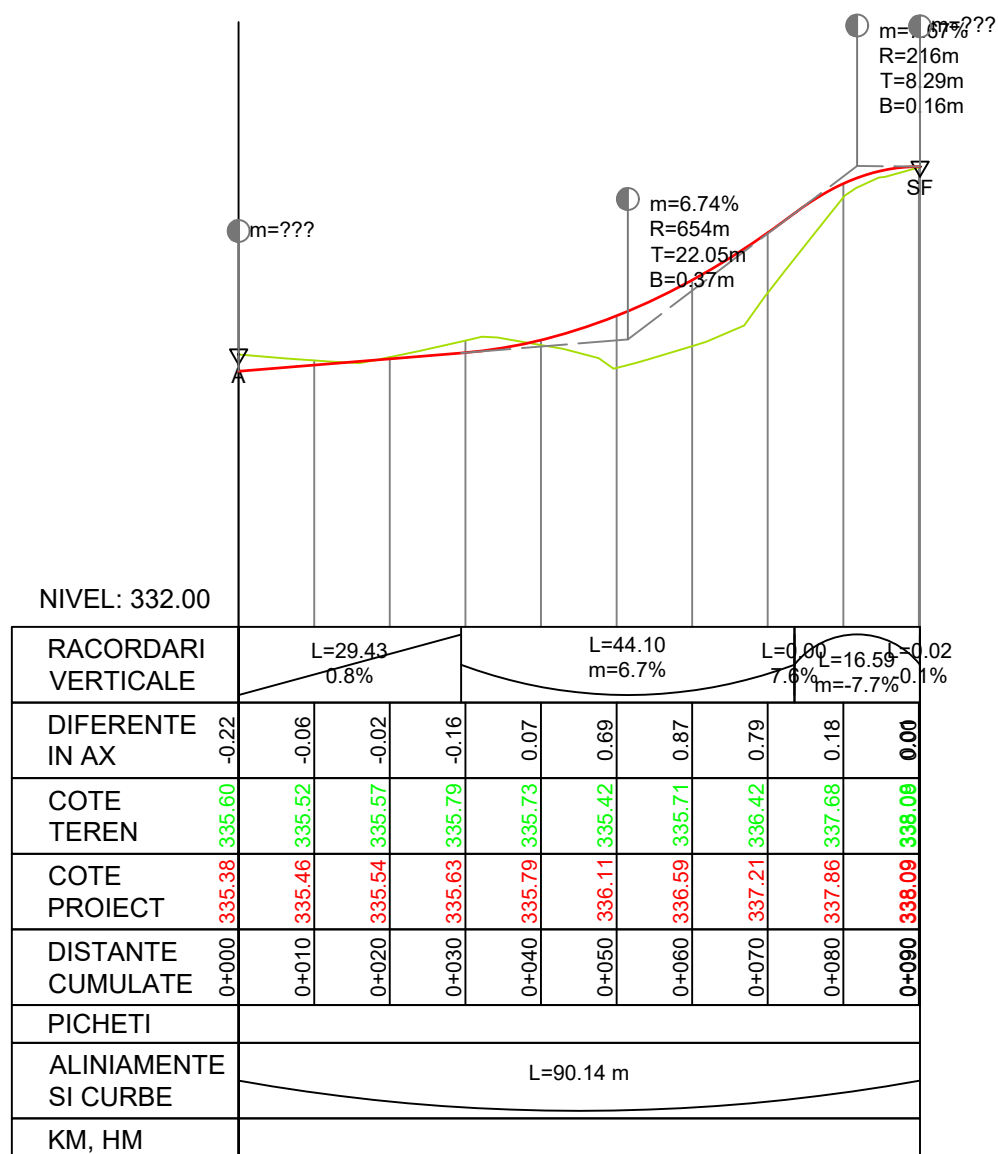

PROFIL LONGITUDINAL
SCARA 1:1000 / 1:100
Axa Bretea
Km 0+000 - Km 0+090




SC ONE CAD STUDIO SRL Stejeris, nr 66, com Acaturi jud. Mures J26 / 766 / 2013 CUI 32057544 Tel. 0744 58 46 40 E-mail: contact@drumurisciadiri.ro				Titlu Proiect: PRELUNGIREA STRADA GHEORGHE MARINESCU PANA LA STRADA STEJARULUI		Indicativ Proiect 34/2022
Specificatie	Numele	Semnatura	Scara	Beneficiar:		Faza
Sef Proiect	ing. Postica Sergiu	<i>[Signature]</i>	1:1000 / 1:100	MUNICIPIUL TARGU MURES		S.F.
Proiectant	ing. Postica Sergiu	<i>[Signature]</i>	Data	Titlu Plansa: PROFIL LONGITUDINAL		Plansa
Desenat	ing. Postica Sergiu	<i>[Signature]</i>	Mar-23			D2. 4

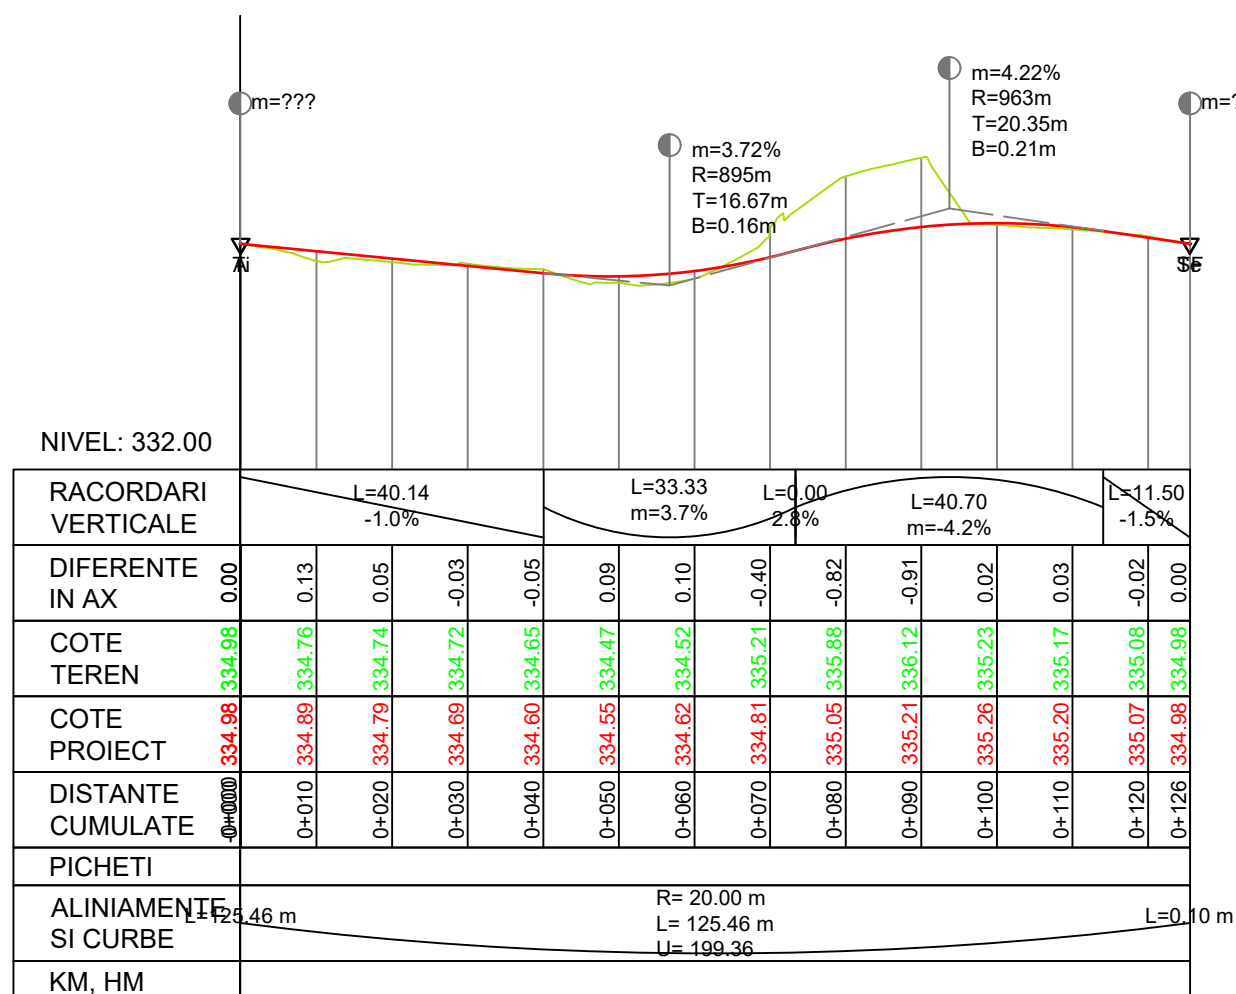

PROFIL LONGITUDINAL
SCARA 1:1000 / 1:100
Axa Sens Giratoriu
Km -0+000 - Km 0+126



SC ONE CAD STUDIO SRL Stejeris, nr 66, com Acatari jud. Mures J26 / 766 / 2013 CUI 32057544 Tel. 0744 58 46 40 E-mail: contact@drumuricladiri.ro				Titlu Proiect: PRELUNGIREA STRADA GHEORGHE MARINESCU PANA LA STRADA STEJARULUI		Indicativ Proiect 34/2022
Specificatie	Numele	Semnatura	Scara	Beneficiar:		Faza
Sef Proiect	ing. Postica Sergiu	<i>[Signature]</i>	1:1000 / 1:100	MUNICIPIUL TARGU MURES		S.F.
Proiectant	ing. Postica Sergiu	<i>[Signature]</i>	Data	Titlu Plansa: PROFIL LONGITUDINAL		Plansa
Desenat	ing. Postica Sergiu	<i>[Signature]</i>	Mar-23			D2.5

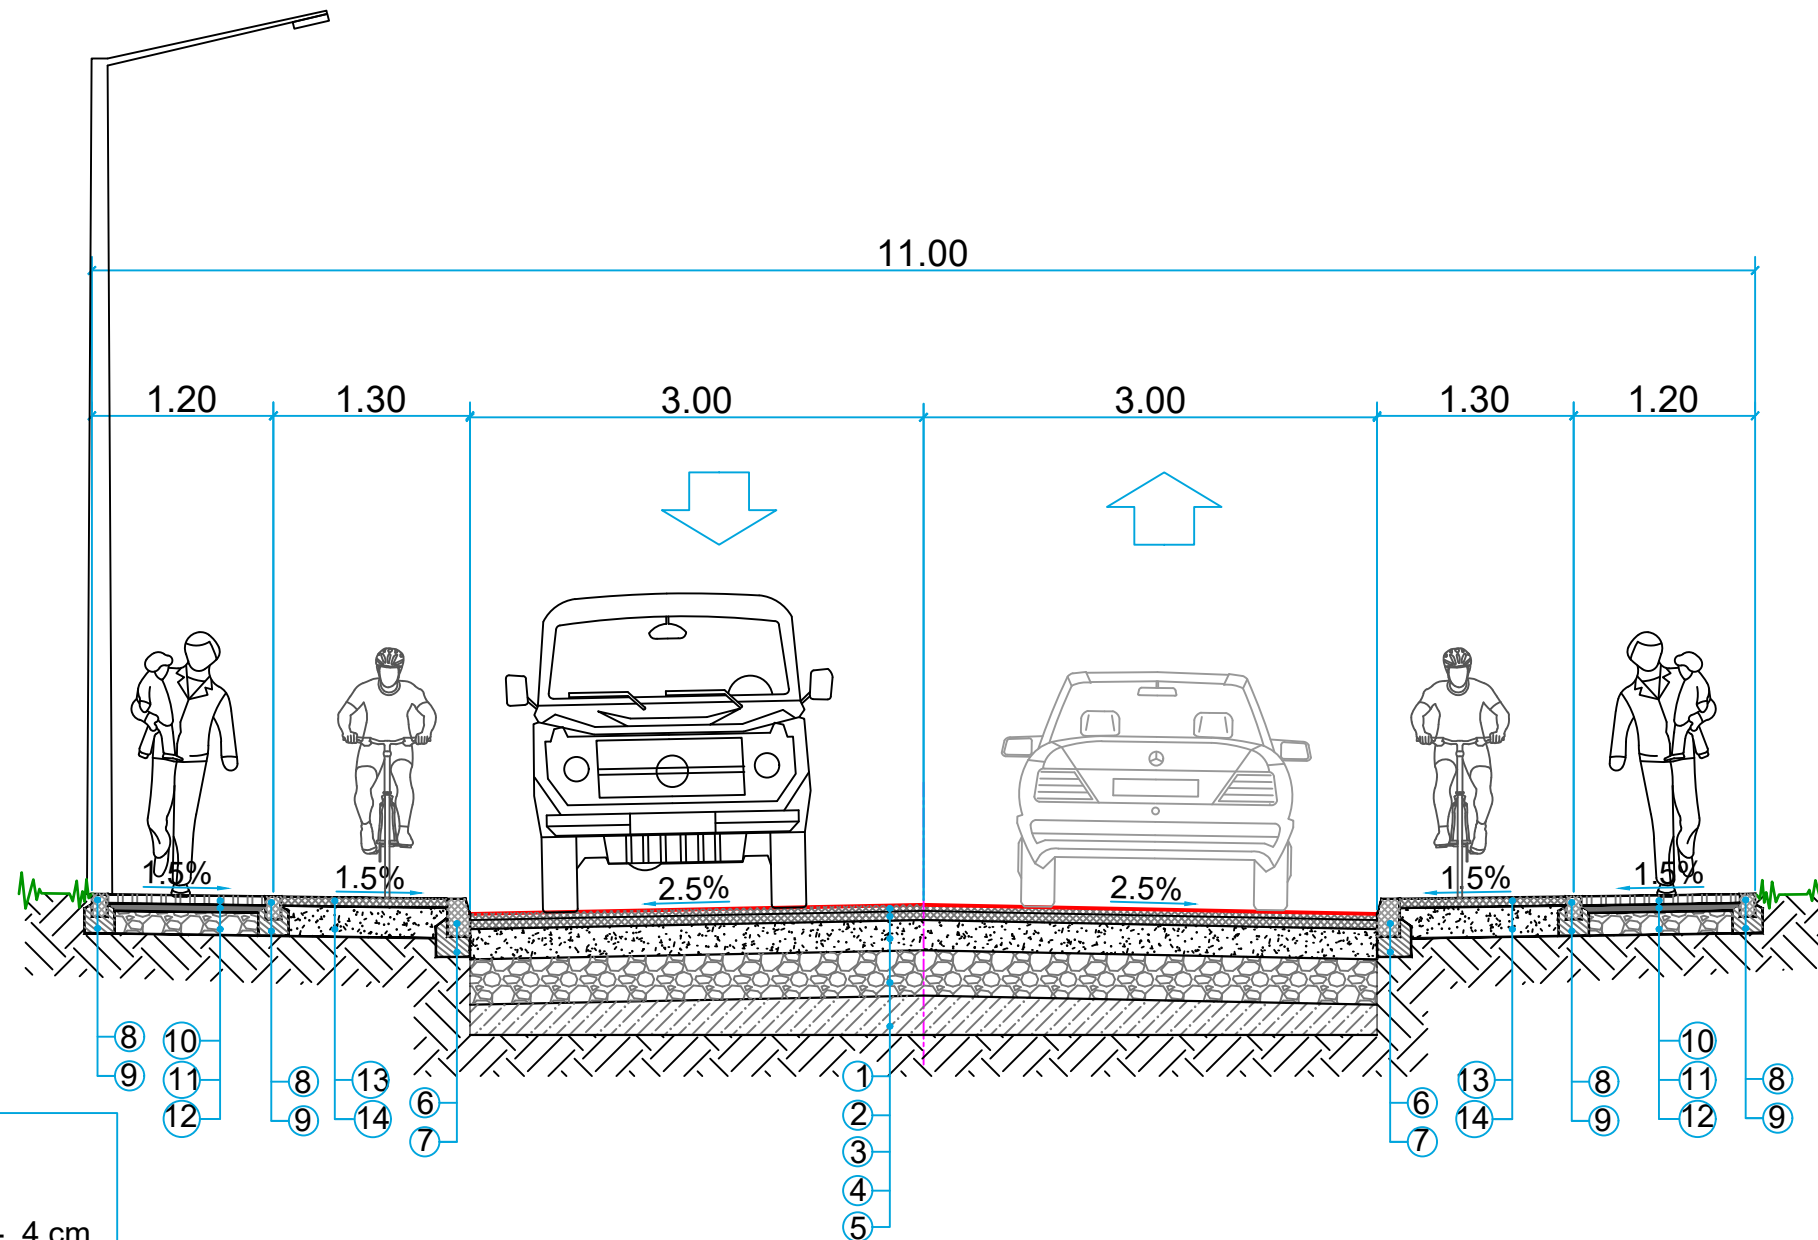

LEGENDA:

- | | |
|--|---------|
| 1 strat de uzura din mixtura asfaltica
BA16 rul 50/70 (SR EN 13108-1/2007) | - 4 cm |
| 2 strat de legatura din mixtura asfaltica deschisa
BAD22,4 leg 50/70 (SR EN 13108-1/2007) | - 6 cm |
| 3 strat de baza din piatra sparta amestec optimal
(STAS 6400-84 SR EN 13242+A1:2008) | -20 cm |
| 4 strat de fundatie de balast
(STAS 6400-84 SR EN 13242+A1:2008) | -30 cm |
| 5 strat de forma din pamant stabilizati
cu lianti hidraulici rutieri (STAS10473-2/1987) | -20 cm |
| 6 bordura prefabricata de beton 15 x 25 cm | |
| 7 fundatie bordura de beton 20 x 30 cm | |
| 8 bordura prefabricata de beton 10 x 15 cm | |
| 9 fundatie bordura de beton 10 x 20 cm | |
| 10 pavaj din dale prefabricate vibro-presate de beton - 6cm | |
| 11 strat de nisip compactat | - 5 cm |
| 12 strat de fundatie de balast | - 15 cm |
| 13 strat de uzura din mixtura asfaltica
BA16 rul 50/70 (SR EN 13108-1/2007) | - 6 cm |
| 14 strat de baza din piatra sparta amestec optimal
(STAS 6400-84 SR EN 13242+A1:2008) | -15 cm |

NOTA: Profil Transversal TIP 1
Se aplica pe tronsonul:
Km 0+290 - Km 0+308
Km 0+370 - Km 0+630
Km 1+050 - Km 1+060

Strada secundara in mediu urban
Categoriza de importanta „C” constructie de importanta normala
Clasa de importanta III, Constructie de importanta medie




SC ONE CAD STUDIO SRL
Stejeris, nr 66, com Acaturi jud. Mures
J26 / 766 / 2013 CUI 32057544
Tel. 0744 58 46 40 E-mail: contact@drumurisi cladiri.ro

Titlu Proiect:
PRELUNGIREA STRADA GHEORGHE MARINESCU
PANA LA STRADA STEJARULUI

Indicativ
Proiect
34/2022

Specificatie	Numele	Semnatura	Scara
Sef Proiect	ing. Postica Sergiu	<i>[Signature]</i>	1:50
Proiectant	ing. Postica Sergiu	<i>[Signature]</i>	Data
Desenat	ing. Postica Sergiu	<i>[Signature]</i>	Mar-23

Beneficiar:	MUNICIPIUL TARGU MURES	Faza S.F.
Titlu Plansa:	PROFIL TRANSVERSAL TIP	Plansa D3.1

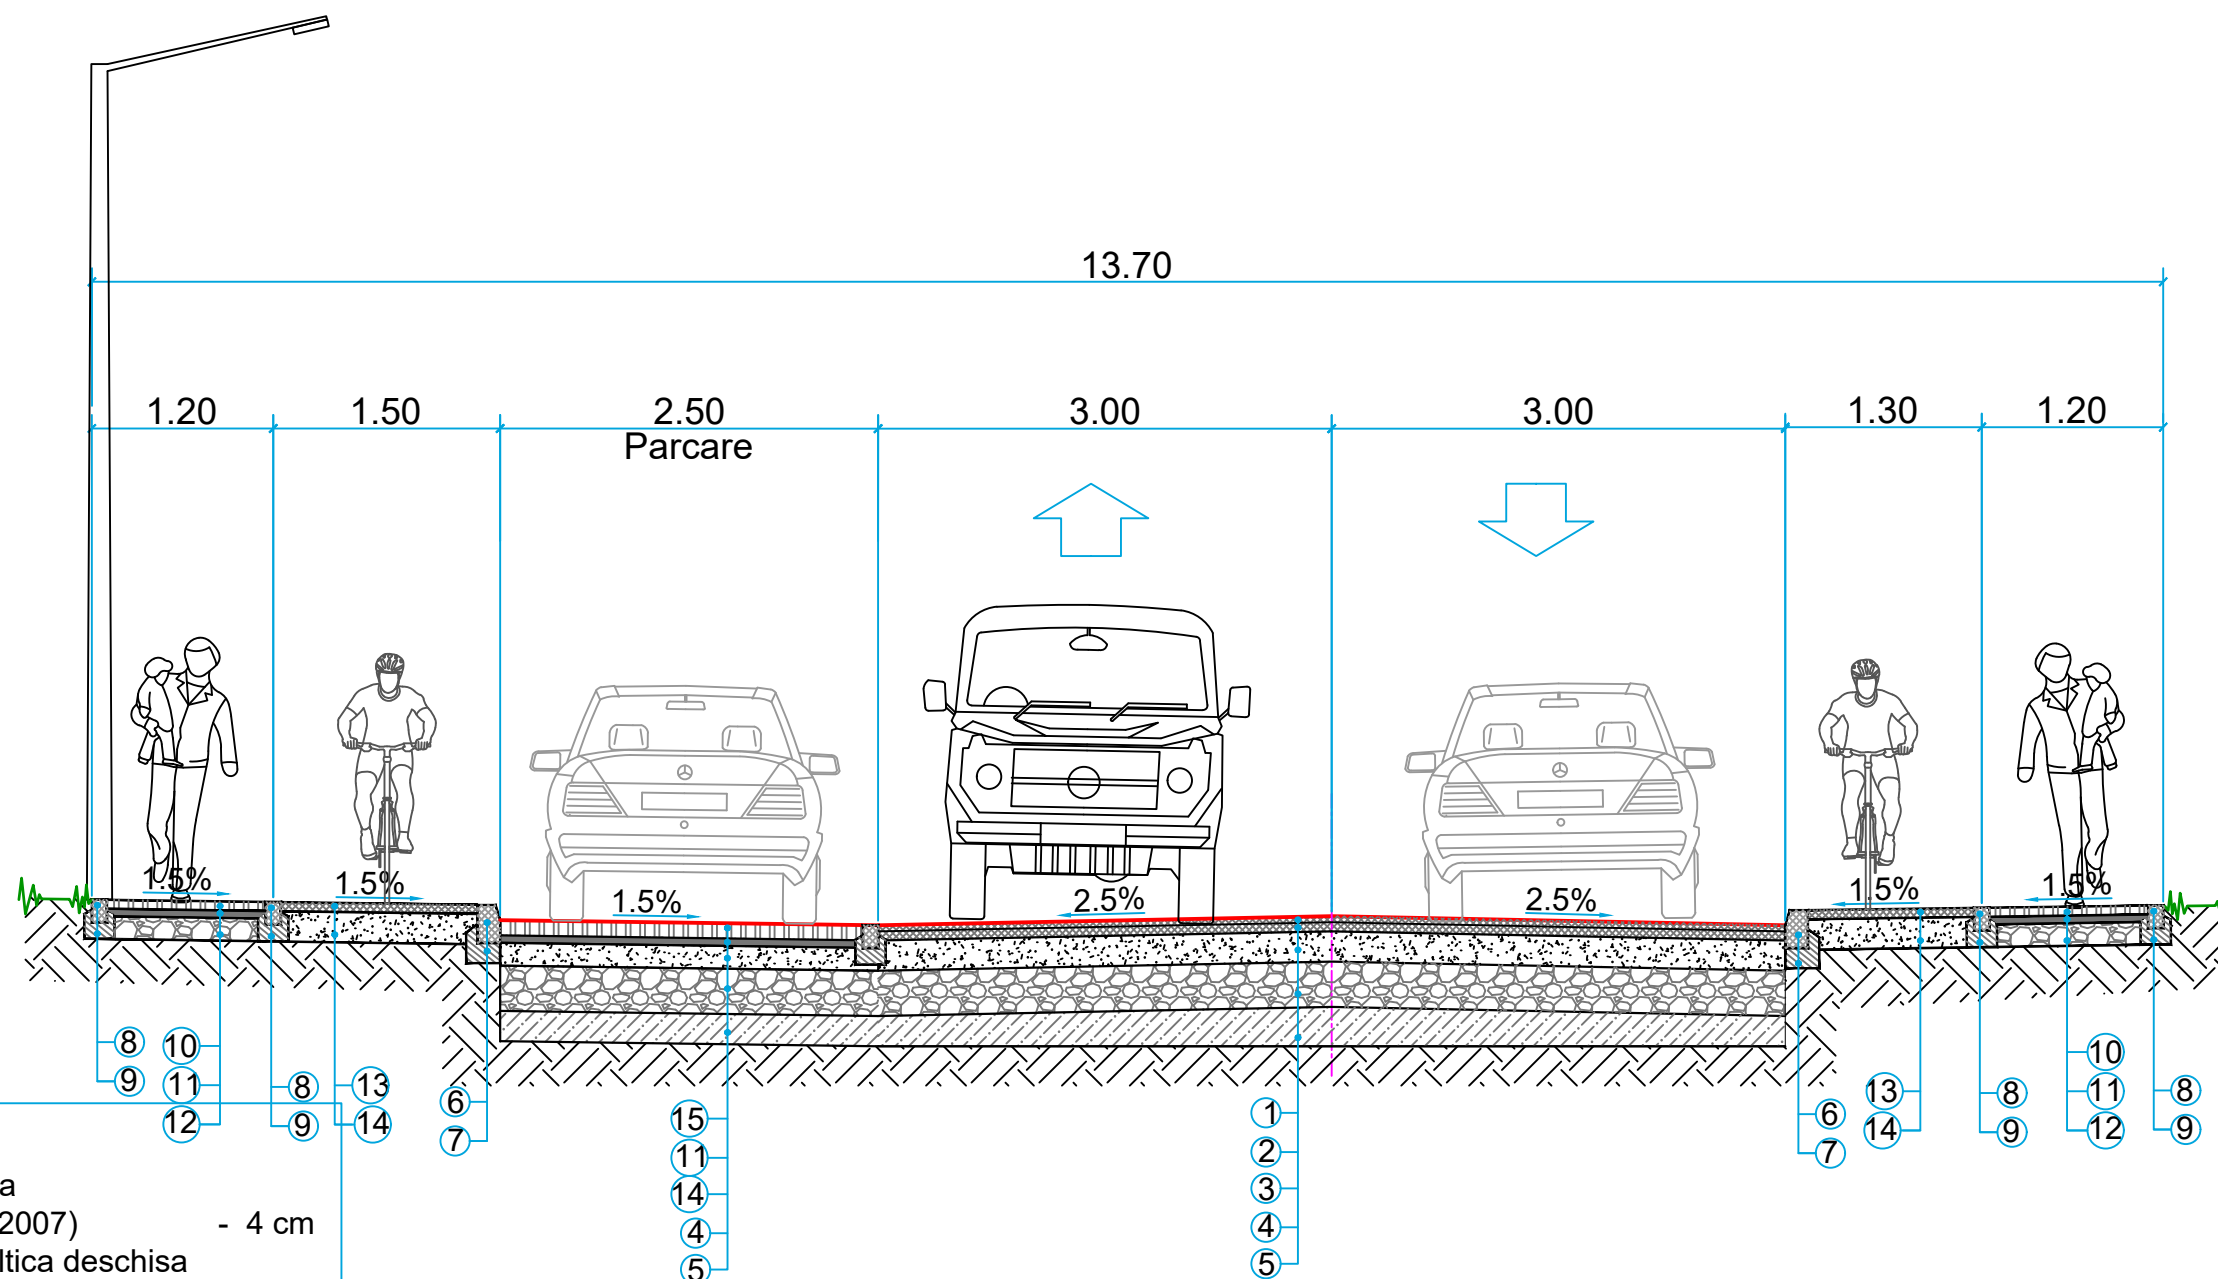


LEGENDA:


- | | | |
|----|--|---------|
| 1 | strat de uzura din mixtura asfaltica
BA16 rul 50/70 (SR EN 13108-1/2007) | - 4 cm |
| 2 | strat de legatura din mixtura asfaltica deschisa
BAD22,4 leg 50/70 (SR EN 13108-1/2007) | - 6 cm |
| 3 | strat de baza din piatra sparta amestec optimal
(STAS 6400-84 SR EN 13242+A1:2008) | -20 cm |
| 4 | strat de fundatie de balast
(STAS 6400-84 SR EN 13242+A1:2008) | -30 cm |
| 5 | strat de forma din pamant stabilizati
cu lianti hidraulici rutieri (STAS10473-2/1987) | -20 cm |
| 6 | bordura prefabricata de beton 15 x 25 cm | |
| 7 | fundatie bordura de beton 20 x 30 cm | |
| 8 | bordura prefabricata de beton 10 x 15 cm | |
| 9 | fundatie bordura de beton 10 x 20 cm | |
| 10 | pavaj din dale prefabricate vibro-presate de beton - 6cm | |
| 11 | strat de nisip compactat | - 5 cm |
| 12 | strat de fundatie de balast | - 15 cm |
| 13 | strat de uzura din mixtura asfaltica
BA16 rul 50/70 (SR EN 13108-1/2007) | - 6 cm |
| 14 | strat de baza din piatra sparta amestec optimal
(STAS 6400-84 SR EN 13242+A1:2008) | -15 cm |
| 15 | pavaj din dale prefabricate vibro-presate de beton -10cm | |

NOTA: Profil Transversal TIP 2
Se aplica pe tronsonul:
Km 0+308 - Km 0+370

Strada secundara in mediu urban
Categoriza de importanta „C” constructie de importanta normala
Clasa de importanta III, Constructie de importanta medie

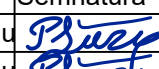

SC ONE CAD STUDIO SRL Stejeris, nr 66, com. Acaturi jud. Mures J26 / 766 / 2013 CUI 32057544 Tel. 0744 58 46 40 E-mail: contact@drumurisciadiri.ro				Titlu Proiect:	Indicativ Proiect
				PRELUNGIREA STRADA GHEORGHE MARINESCU PANA LA STRADA STEJARULUI	34/2022
Specificatie	Numele	Semnatura	Scara	Beneficiar:	Faza S.F.
Sef Proiect	ing. Postica Sergiu		1:50		
Proiectant	ing. Postica Sergiu		Data		
Desenat	ing. Postica Sergiu		Mar-23		
				Beneficiar:	Plansa
				MUNICIPIUL TARGU MURES	D3.2
				Titlu Plansa: PROFIL TRANSVERSAL TIP	

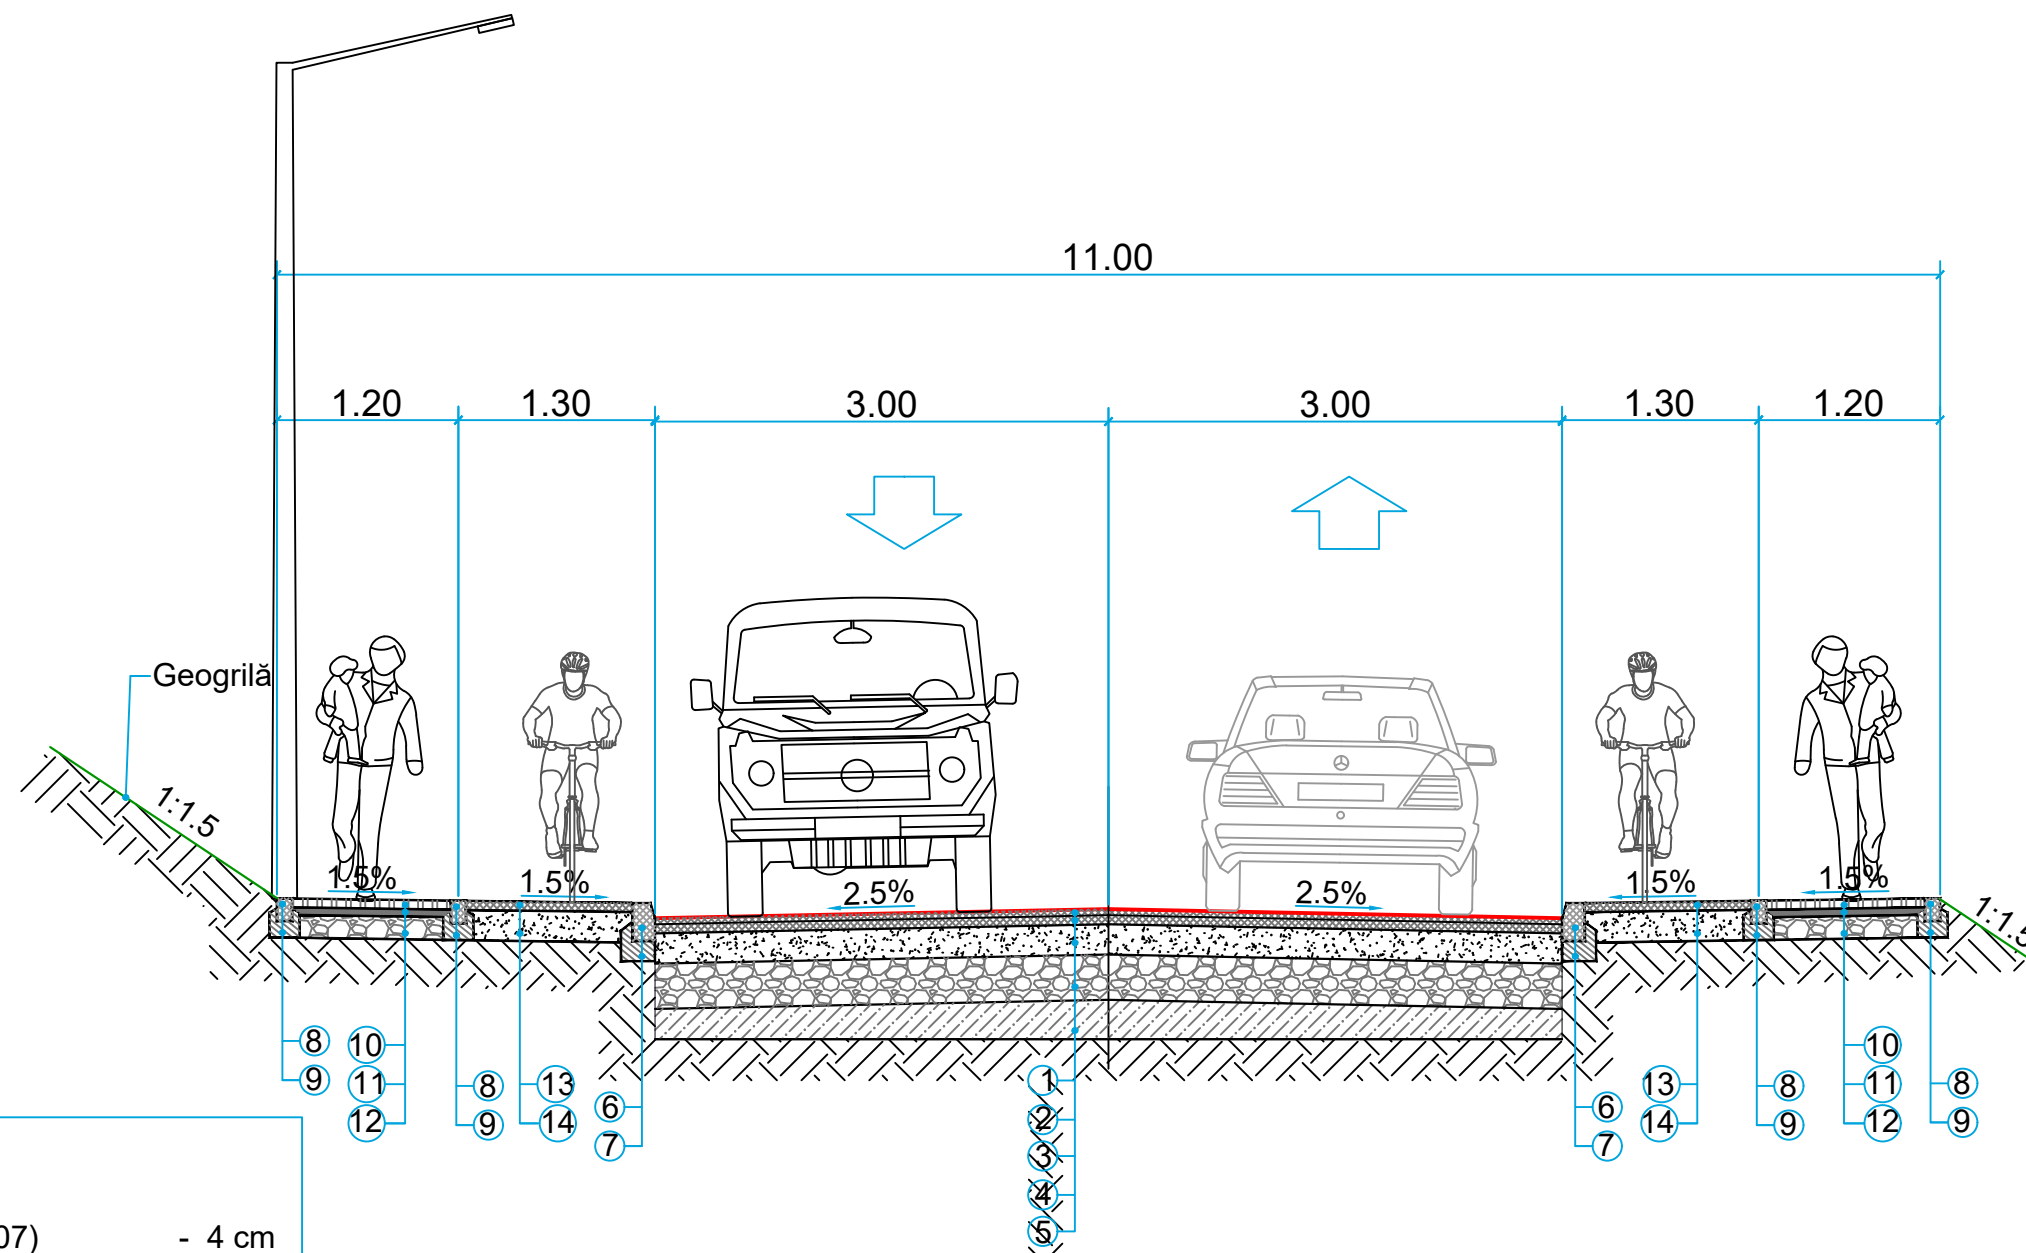

LEGENDA:


- | | | |
|----|--|---------|
| 1 | strat de uzura din mixtura asfaltica
BA16 rul 50/70 (SR EN 13108-1/2007) | - 4 cm |
| 2 | strat de legatura din mixtura asfaltica deschisa
BAD22,4 leg 50/70 (SR EN 13108-1/2007) | - 6 cm |
| 3 | strat de baza din piatra sparta amestec optimal
(STAS 6400-84 SR EN 13242+A1:2008) | -20 cm |
| 4 | strat de fundatie de balast
(STAS 6400-84 SR EN 13242+A1:2008) | -30 cm |
| 5 | strat de forma din pamant stabilizati
cu lianti hidraulici rutieri (STAS10473-2/1987) | -20 cm |
| 6 | bordura prefabricata de beton 15 x 25 cm | |
| 7 | fundatie bordura de beton 20 x 30 cm | |
| 8 | bordura prefabricata de beton 10 x 15 cm | |
| 9 | fundatie bordura de beton 10 x 20 cm | |
| 10 | pavaj din dale prefabricate vibro-presate de beton - 6cm | |
| 11 | strat de nisip compactat | - 5 cm |
| 12 | strat de fundatie de balast | - 15 cm |
| 13 | strat de uzura din mixtura asfaltica
BA16 rul 50/70 (SR EN 13108-1/2007) | - 6 cm |
| 14 | strat de baza din piatra sparta amestec optimal
(STAS 6400-84 SR EN 13242+A1:2008) | -15 cm |

NOTA: Profil Transversal TIP 3
Se aplica pe tronsonul:
Km 0+630 - Km 0+930

Strada secundara in mediu urban
Categoria de importanta „C” constructie de importanta normala
Clasa de importanta III, Constructie de importanta medie



SC ONE CAD STUDIO SRL Stejeris, nr 66, com Acatari jud. Mures J26 / 766 / 2013 CUI 32057544 Tel. 0744 58 46 40 E-mail: contact@drumurisi cladiri.ro				Titlu Proiect:	Indicativ Proiect
				PRELUNGIREA STRADA GHEORGHE MARINESCU PANA LA STRADA STEJARULUI	34/2022
Specificatie	Numele	Semnatura	Scara	Beneficiar:	Faza
Sef Proiect	ing. Postica Sergiu	<i>[Signature]</i>	1:50	MUNICIPIUL TARGU MURES	S.F.
Proiectant	ing. Postica Sergiu	<i>[Signature]</i>	Data		Plansa
Desenat	ing. Postica Sergiu	<i>[Signature]</i>	Mar-23	Titlu Plansa: PROFIL TRANSVERSAL TIP	D3.3

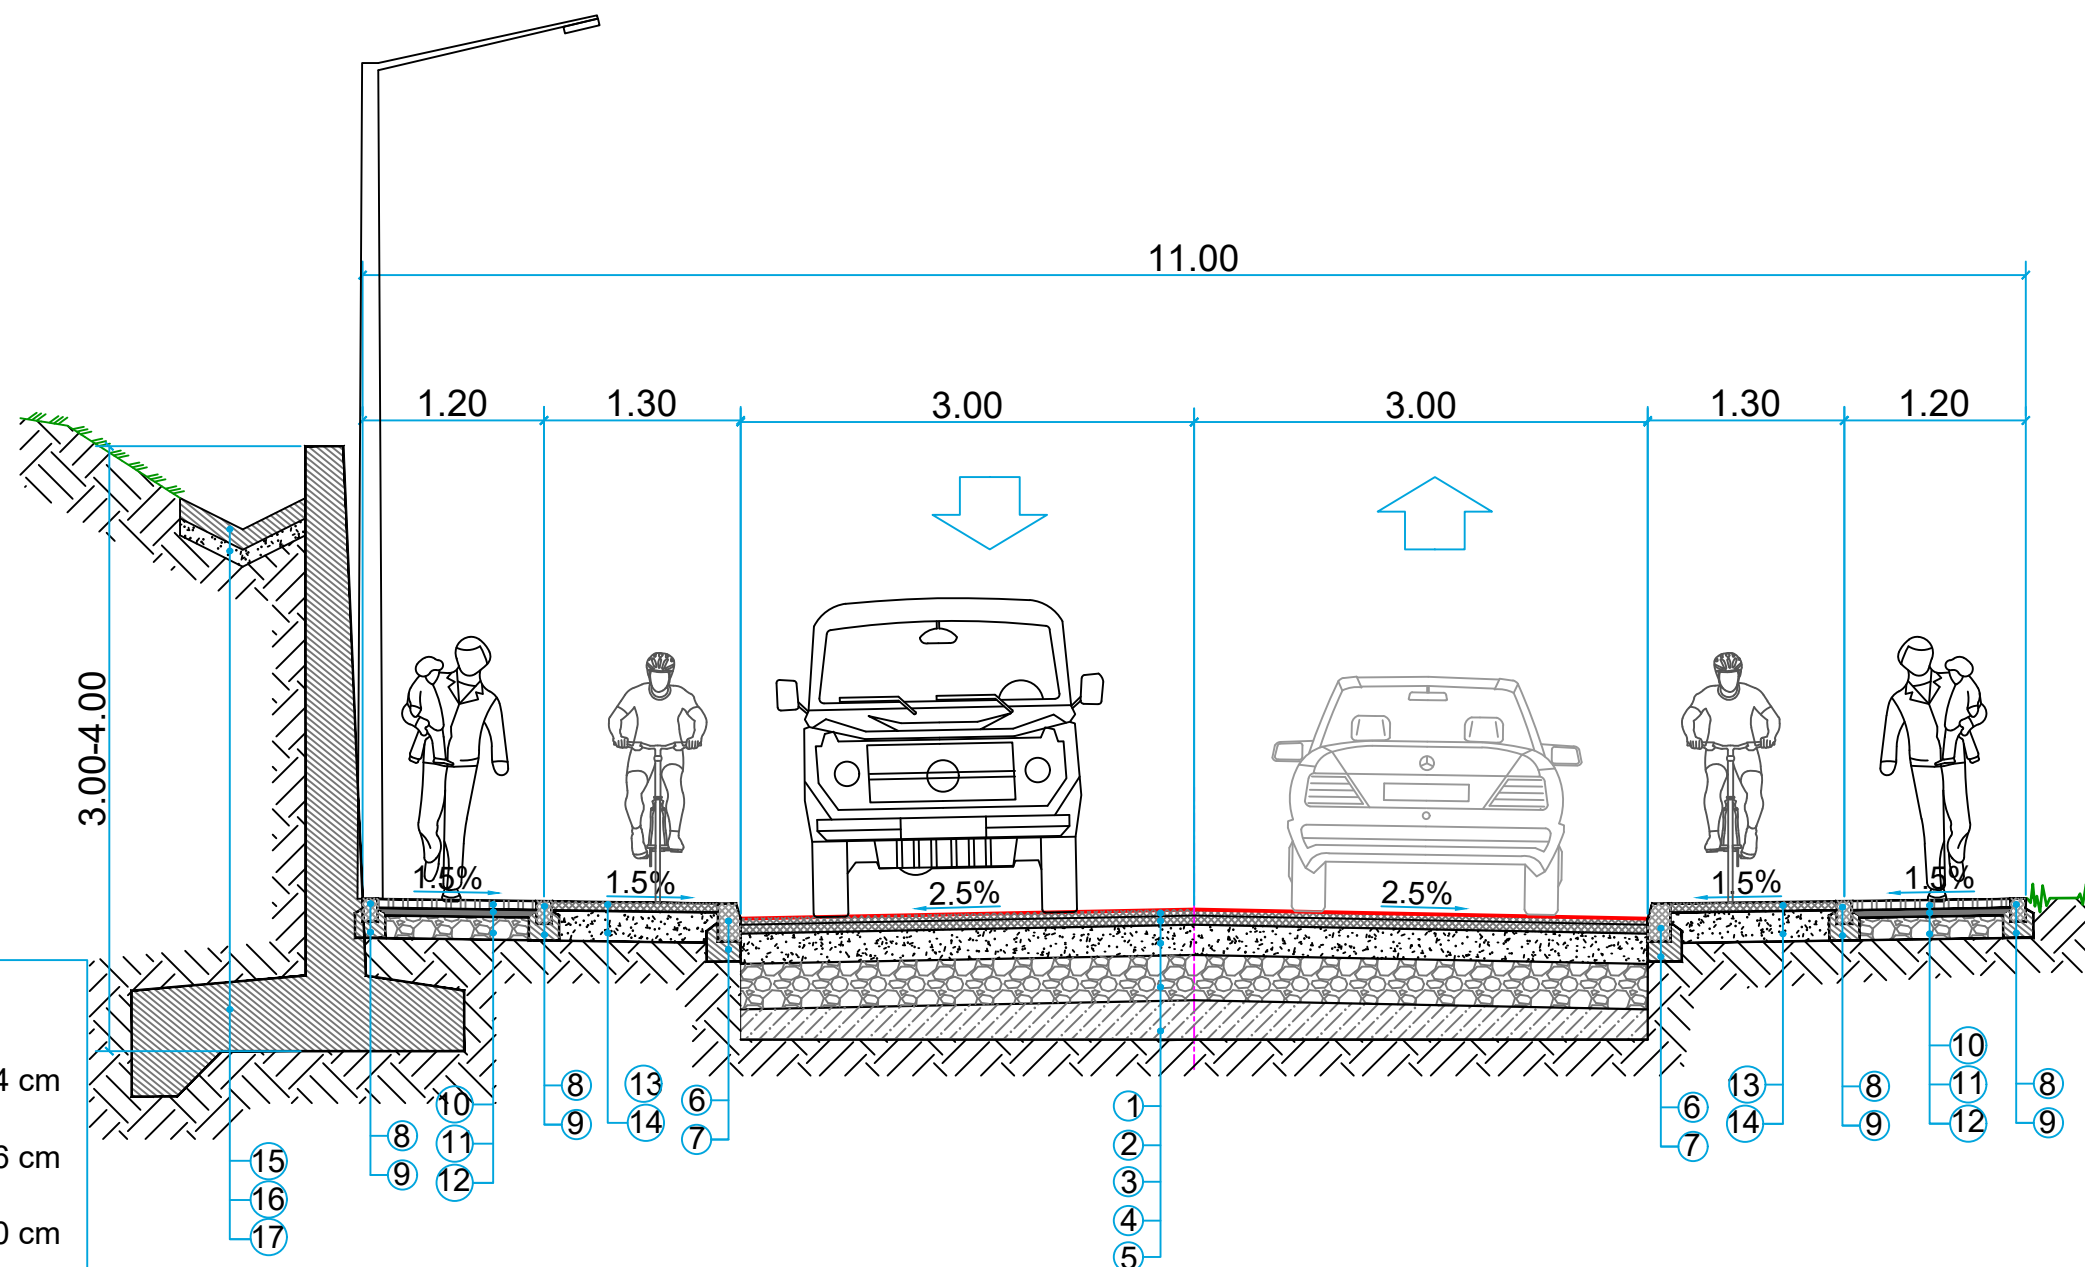

LEGENDA:


- | | |
|--|---------|
| 1 strat de uzura din mixtura asfaltica
BA16 rul 50/70 (SR EN 13108-1/2007) | - 4 cm |
| 2 strat de legatura din mixtura asfaltica deschisa
BAD22,4 leg 50/70 (SR EN 13108-1/2007) | - 6 cm |
| 3 strat de baza din piatra sparta amestec optimal
(STAS 6400-84 SR EN 13242+A1:2008) | -20 cm |
| 4 strat de fundatie de balast
(STAS 6400-84 SR EN 13242+A1:2008) | -30 cm |
| 5 strat de forma din pamant stabilizati
cu lianti hidraulici rutieri (STAS10473-2/1987) | -20 cm |
| 6 bordura prefabricata de beton 15 x 25 cm | |
| 7 fundatie bordura de beton 20 x 30 cm | |
| 8 bordura prefabricata de beton 10 x 15 cm | |
| 9 fundatie bordura de beton 10 x 20 cm | |
| 10 pavaj din dale prefabricate vibro-presate de beton - 6cm | |
| 11 strat de nisip compactat | - 5 cm |
| 12 strat de fundatie de balast | - 15 cm |
| 13 strat de uzura din mixtura asfaltica
BA16 rul 50/70 (SR EN 13108-1/2007) | - 6 cm |
| 14 strat de baza din piatra sparta amestec optimal
(STAS 6400-84 SR EN 13242+A1:2008) | -15 cm |
| 15 Sant de beton C30/37 | - 10cm |
| 16 Strat de nisip pilonat | - 5cm |
| 17 Zid de srijin | |

NOTA: Profil Transversal TIP 4
Se aplica pe tronsonul:
Km 0+930 - Km 1+050

Strada secundara in mediu urban
Categoria de importanta „C” constructie de importanta normala
Clasa de importanta III, Constructie de importanta medie



SC ONE CAD STUDIO SRL Stejeris, nr 66, com Acaturi jud. Mures J26 / 766 / 2013 CUI 32057544 Tel. 0744 58 46 40 E-mail: contact@drumurisi cladiri.ro				Titlu Proiect:	Indicativ Proiect
				PRELUNGIREA STRADA GHEORGHE MARINESCU PANA LA STRADA STEJARULUI	34/2022
Specificatie	Numele	Semnatura	Scara	Beneficiar:	Faza S.F.
Sef Proiect	ing. Postica Sergiu	<i>[Signature]</i>	1:50		
Proiectant	ing. Postica Sergiu	<i>[Signature]</i>	Data		
Desenat	ing. Postica Sergiu	<i>[Signature]</i>	Mar-23		
				Titlu Plansa:	Plansa
				PROFIL TRANSVERSAL TIP	D3.4

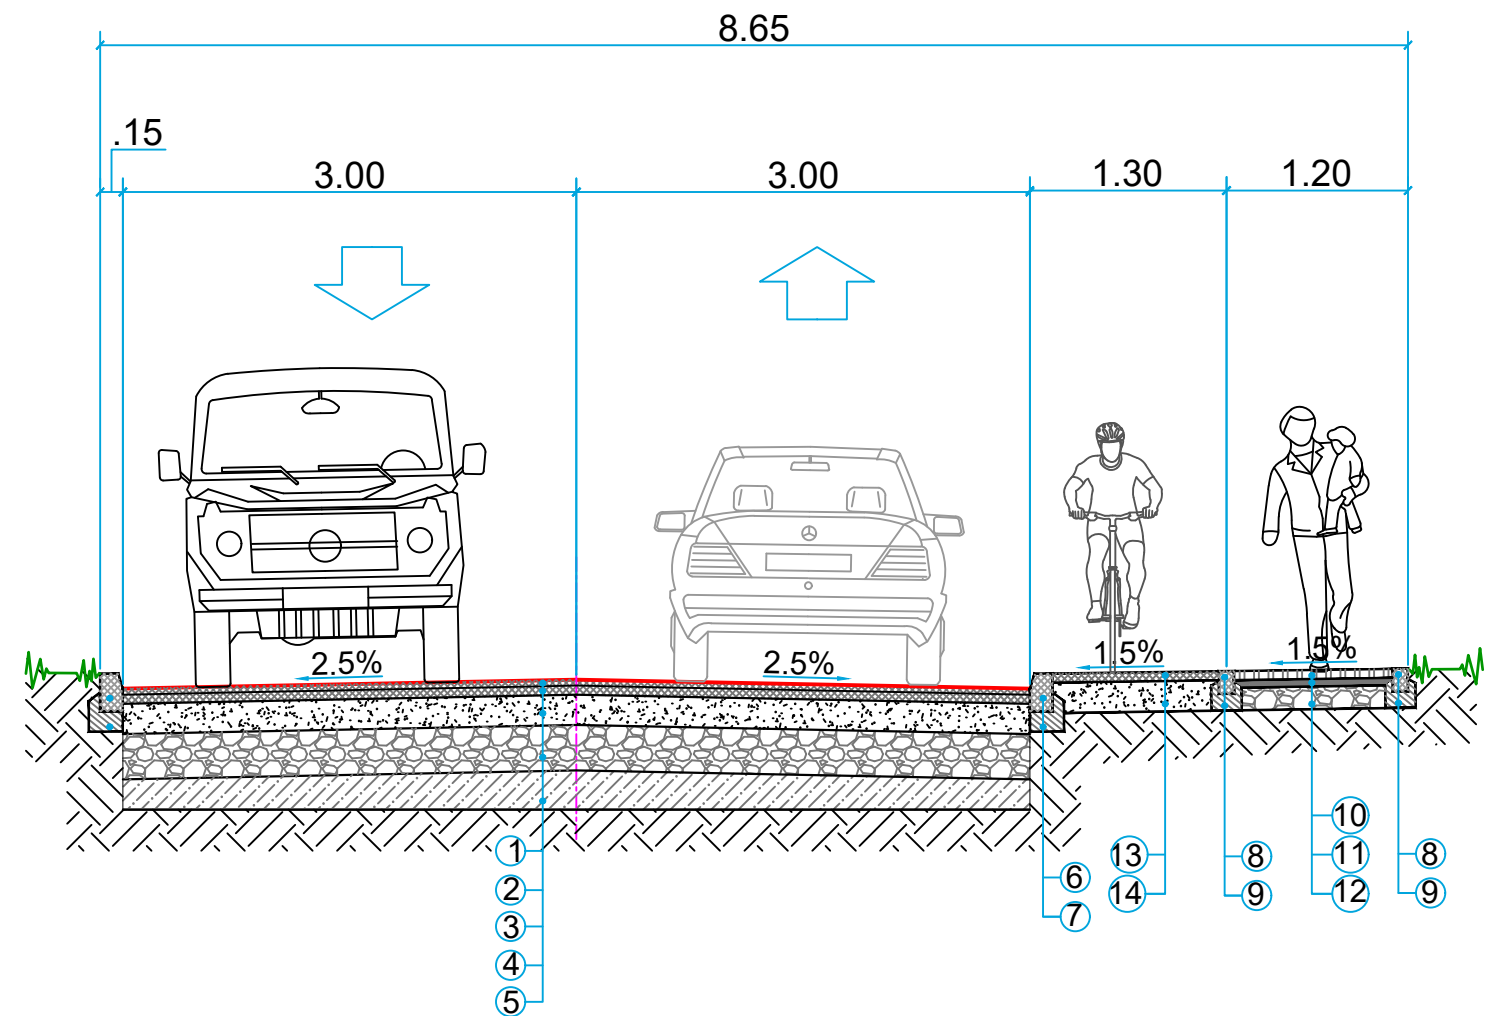

LEGENDA:


- | | |
|--|---------|
| 1 strat de uzura din mixtura asfaltica
BA16 rul 50/70 (SR EN 13108-1/2007) | - 4 cm |
| 2 strat de legatura din mixtura asfaltica deschisa
BAD22,4 leg 50/70 (SR EN 13108-1/2007) | - 6 cm |
| 3 strat de baza din piatra sparta amestec optimal
(STAS 6400-84 SR EN 13242+A1:2008) | -20 cm |
| 4 strat de fundatie de balast
(STAS 6400-84 SR EN 13242+A1:2008) | -30 cm |
| 5 strat de forma din pamant stabilizati
cu lianti hidraulici rutieri (STAS10473-2/1987) | -20 cm |
| 6 bordura prefabricata de beton 15 x 25 cm | |
| 7 fundatie bordura de beton 20 x 30 cm | |
| 8 bordura prefabricata de beton 10 x 15 cm | |
| 9 fundatie bordura de beton 10 x 20 cm | |
| 10 pavaj din dale prefabricate vibro-presate de beton | - 6cm |
| 11 strat de nisip compactat | - 5 cm |
| 12 strat de fundatie de balast | - 15 cm |
| 13 strat de uzura din mixtura asfaltica
BA16 rul 50/70 (SR EN 13108-1/2007) | - 6 cm |
| 14 strat de baza din piatra sparta amestec optimal
(STAS 6400-84 SR EN 13242+A1:2008) | -15 cm |

NOTA: Profil Transversal TIP 5
Se aplica pe tronsonul:
Km 1+060 - Km 1+098

Strada secundara in mediu urban
Categoriza de importanta „C” constructie de importanta normala
Clasa de importanta III, Constructie de importanta medie



SC ONE CAD STUDIO SRL Stejeris, nr 66, com Acaturi jud. Mures J26 / 766 / 2013 CUI 32057544 Tel. 0744 58 46 40 E-mail: contact@drumurisciadiri.ro				Titlu Proiect:	Indicativ Proiect
				PRELUNGIREA STRADA GHEORGHE MARINESCU PANA LA STRADA STEJARULUI	34/2022
Specificatie	Numele	Semnatura	Scara	Beneficiar:	Faza S.F.
Sef Proiect	ing. Postica Sergiu	<i>[Signature]</i>	1:50		
Proiectant	ing. Postica Sergiu	<i>[Signature]</i>	Data		
Desenat	ing. Postica Sergiu	<i>[Signature]</i>	Mar-23		
				Titlu Plansa:	Plansa
				PROFIL TRANSVERSAL TIP	D3.5

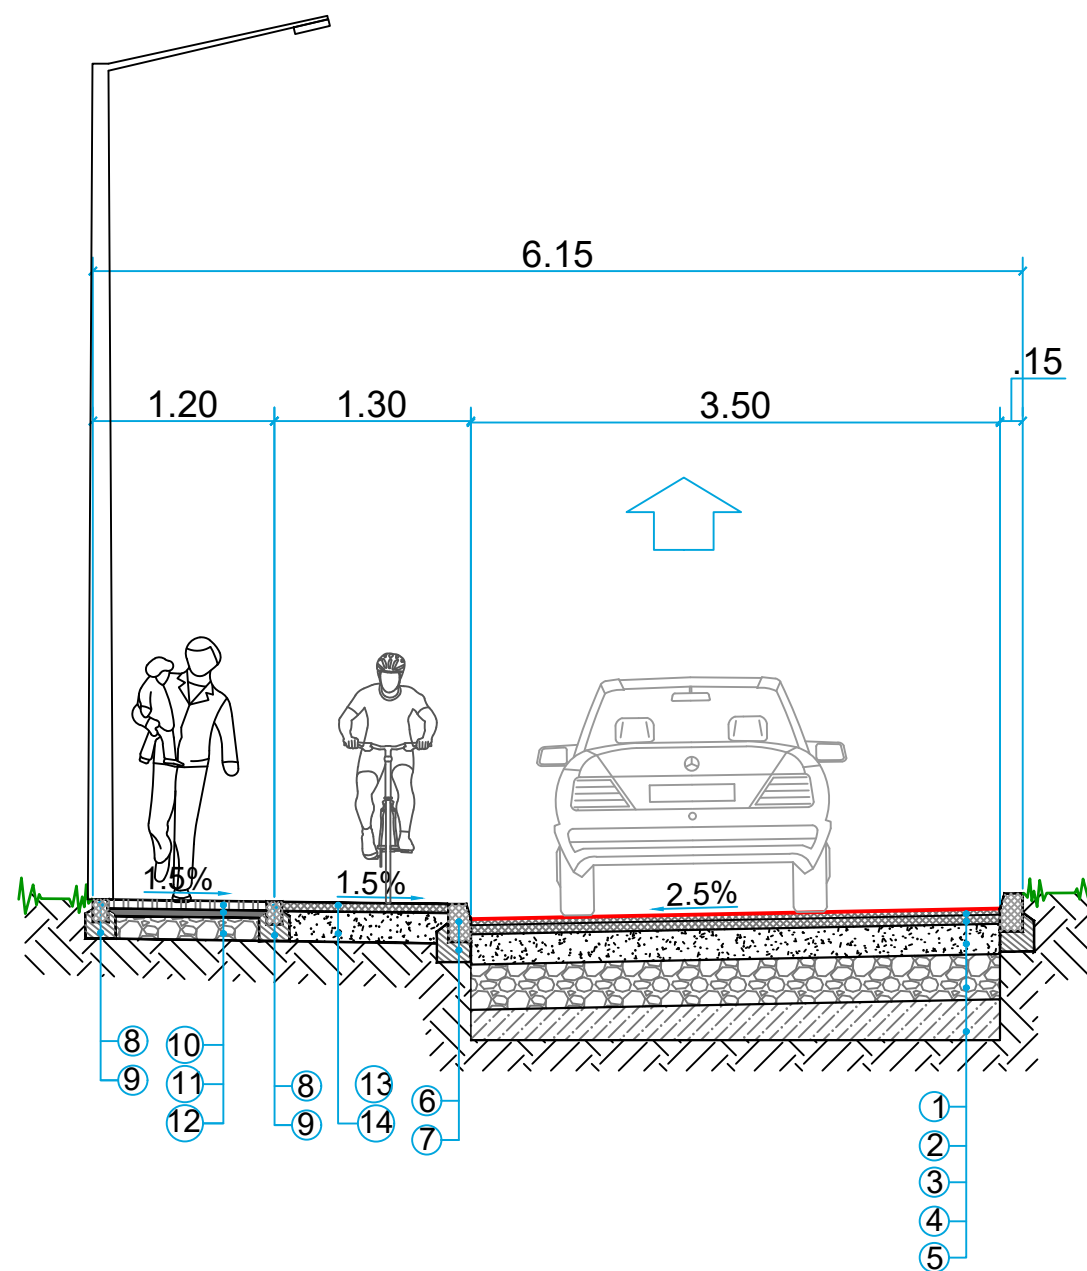

LEGENDA:


- | | |
|--|---------|
| 1 strat de uzura din mixtura asfaltica
BA16 rul 50/70 (SR EN 13108-1/2007) | - 4 cm |
| 2 strat de legatura din mixtura asfaltica deschisa
BAD22,4 leg 50/70 (SR EN 13108-1/2007) | - 6 cm |
| 3 strat de baza din piatra sparta amestec optimal
(STAS 6400-84 SR EN 13242+A1:2008) | -20 cm |
| 4 strat de fundatie de balast
(STAS 6400-84 SR EN 13242+A1:2008) | -30 cm |
| 5 strat de forma din pamant stabilizati
cu lianti hidraulici rutieri (STAS10473-2/1987) | -20 cm |
| 6 bordura prefabricata de beton 15 x 25 cm | |
| 7 fundatie bordura de beton 20 x 30 cm | |
| 8 bordura prefabricata de beton 10 x 15 cm | |
| 9 fundatie bordura de beton 10 x 20 cm | |
| 10 pavaj din dale prefabricate vibro-presate de beton | - 6cm |
| 11 strat de nisip compactat | - 5 cm |
| 12 strat de fundatie de balast | - 15 cm |
| 13 strat de uzura din mixtura asfaltica
BA16 rul 50/70 (SR EN 13108-1/2007) | - 6 cm |
| 14 strat de baza din piatra sparta amestec optimal
(STAS 6400-84 SR EN 13242+A1:2008) | -15 cm |

**NOTA: Profil Transversal TIP6
BRETEA**

Strada secundara in mediu urban
Categoria de importanta „C” constructie de importanta normala
Clasa de importanta III, Constructie de importanta medie



SC ONE CAD STUDIO SRL Stejeris, nr 66, com Acaturi jud. Mures J26 / 766 / 2013 CUI 32057544 Tel. 0744 58 46 40 E-mail: contact@drumurisi cladiri.ro				Titlu Proiect:	Indicativ Proiect
				PRELUNGIREA STRADA GHEORGHE MARINESCU PANA LA STRADA STEJARULUI	34/2022
Specificatie	Numele	Semnatura	Scara	Beneficiar:	Faza
Sef Proiect	ing. Postica Sergiu	<i>[Signature]</i>	1:50	MUNICIPIUL TARGU MURES	S.F.
Proiectant	ing. Postica Sergiu	<i>[Signature]</i>	Data		Plansa
Desenat	ing. Postica Sergiu	<i>[Signature]</i>	Mar-23	Titlu Plansa: PROFIL TRANSVERSAL TIP	D3.6

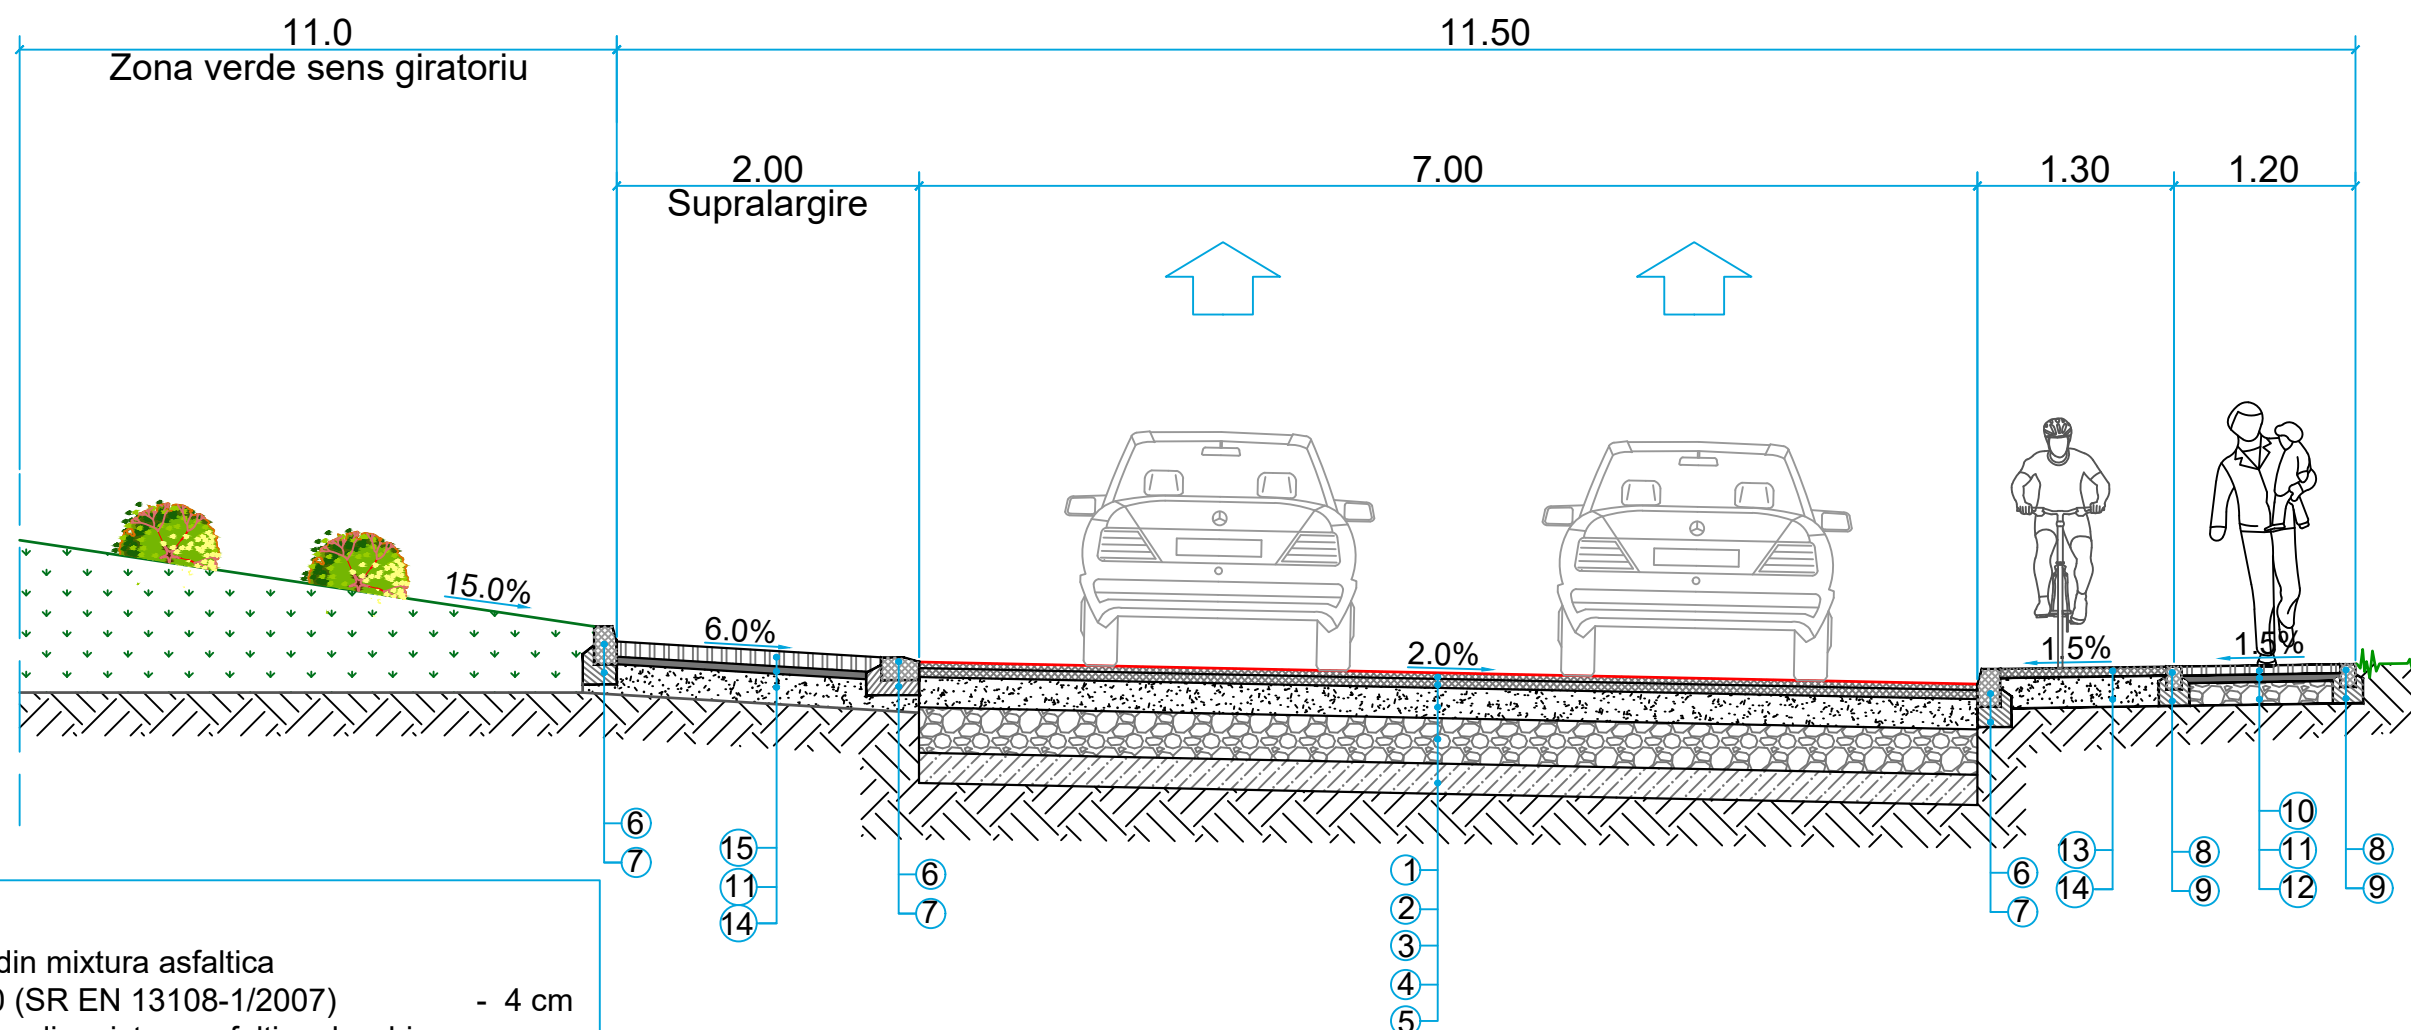

LEGENDA:


- 1 strat de uzura din mixtura asfaltica
BA16 rul 50/70 (SR EN 13108-1/2007) - 4 cm
- 2 strat de legatura din mixtura asfaltica deschisa
BAD22,4 leg 50/70 (SR EN 13108-1/2007) - 6 cm
- 3 strat de baza din piatra sparta amestec optimal
(STAS 6400-84 SR EN 13242+A1:2008) -20 cm
- 4 strat de fundatie de balast
(STAS 6400-84 SR EN 13242+A1:2008) -30 cm
- 5 strat de forma din pamant stabilizati
cu lianti hidraulici rutieri (STAS10473-2/1987) -20 cm
- 6 bordura prefabricata de beton 15 x 25 cm
- 7 fundatie bordura de beton 20 x 30 cm
- 8 bordura prefabricata de beton 10 x 15 cm
- 9 fundatie bordura de beton 10 x 20 cm
- 10 pavaj din dale prefabricate vibro-presate de beton - 6cm
- 11 strat de nisip compactat - 5 cm
- 12 strat de fundatie de balast - 15 cm
- 13 strat de uzura din mixtura asfaltica
BA16 rul 50/70 (SR EN 13108-1/2007) - 6 cm
- 14 strat de baza din piatra sparta amestec optimal
(STAS 6400-84 SR EN 13242+A1:2008) -15 cm
- 15 pavaj din dale prefabricate vibro-presate de beton -10cm

**NOTA: Profil Transversal TIP 7
CALEA INELARA**

Strada secundara in mediu urban
Categoria de importanta „C” constructie de importanta normala
Clasa de importanta III, Constructie de importanta medie



SC ONE CAD STUDIO SRL Stejeris, nr 66, com Acaturi jud. Mures J26 / 766 / 2013 CUI 32057544 Tel. 0744 58 46 40 E-mail: contact@drumurisi cladiri.ro				Titlu Proiect:	Indicativ Proiect
PRELUNGIREA STRADA GHEORGHE MARINESCU PANA LA STRADA STEJARULUI					34/2022
Specificatie	Numele	Semnatura	Scara	Beneficiar:	Faza
Sef Proiect	ing. Postica Sergiu	<i>[Signature]</i>	1:50	MUNICIPIUL TARGU MURES	S.F.
Proiectant	ing. Postica Sergiu	<i>[Signature]</i>	Data	Titlu Plansa:	Plansa
Desenat	ing. Postica Sergiu	<i>[Signature]</i>	Mar-23	PROFIL TRANSVERSAL TIP	D3.7

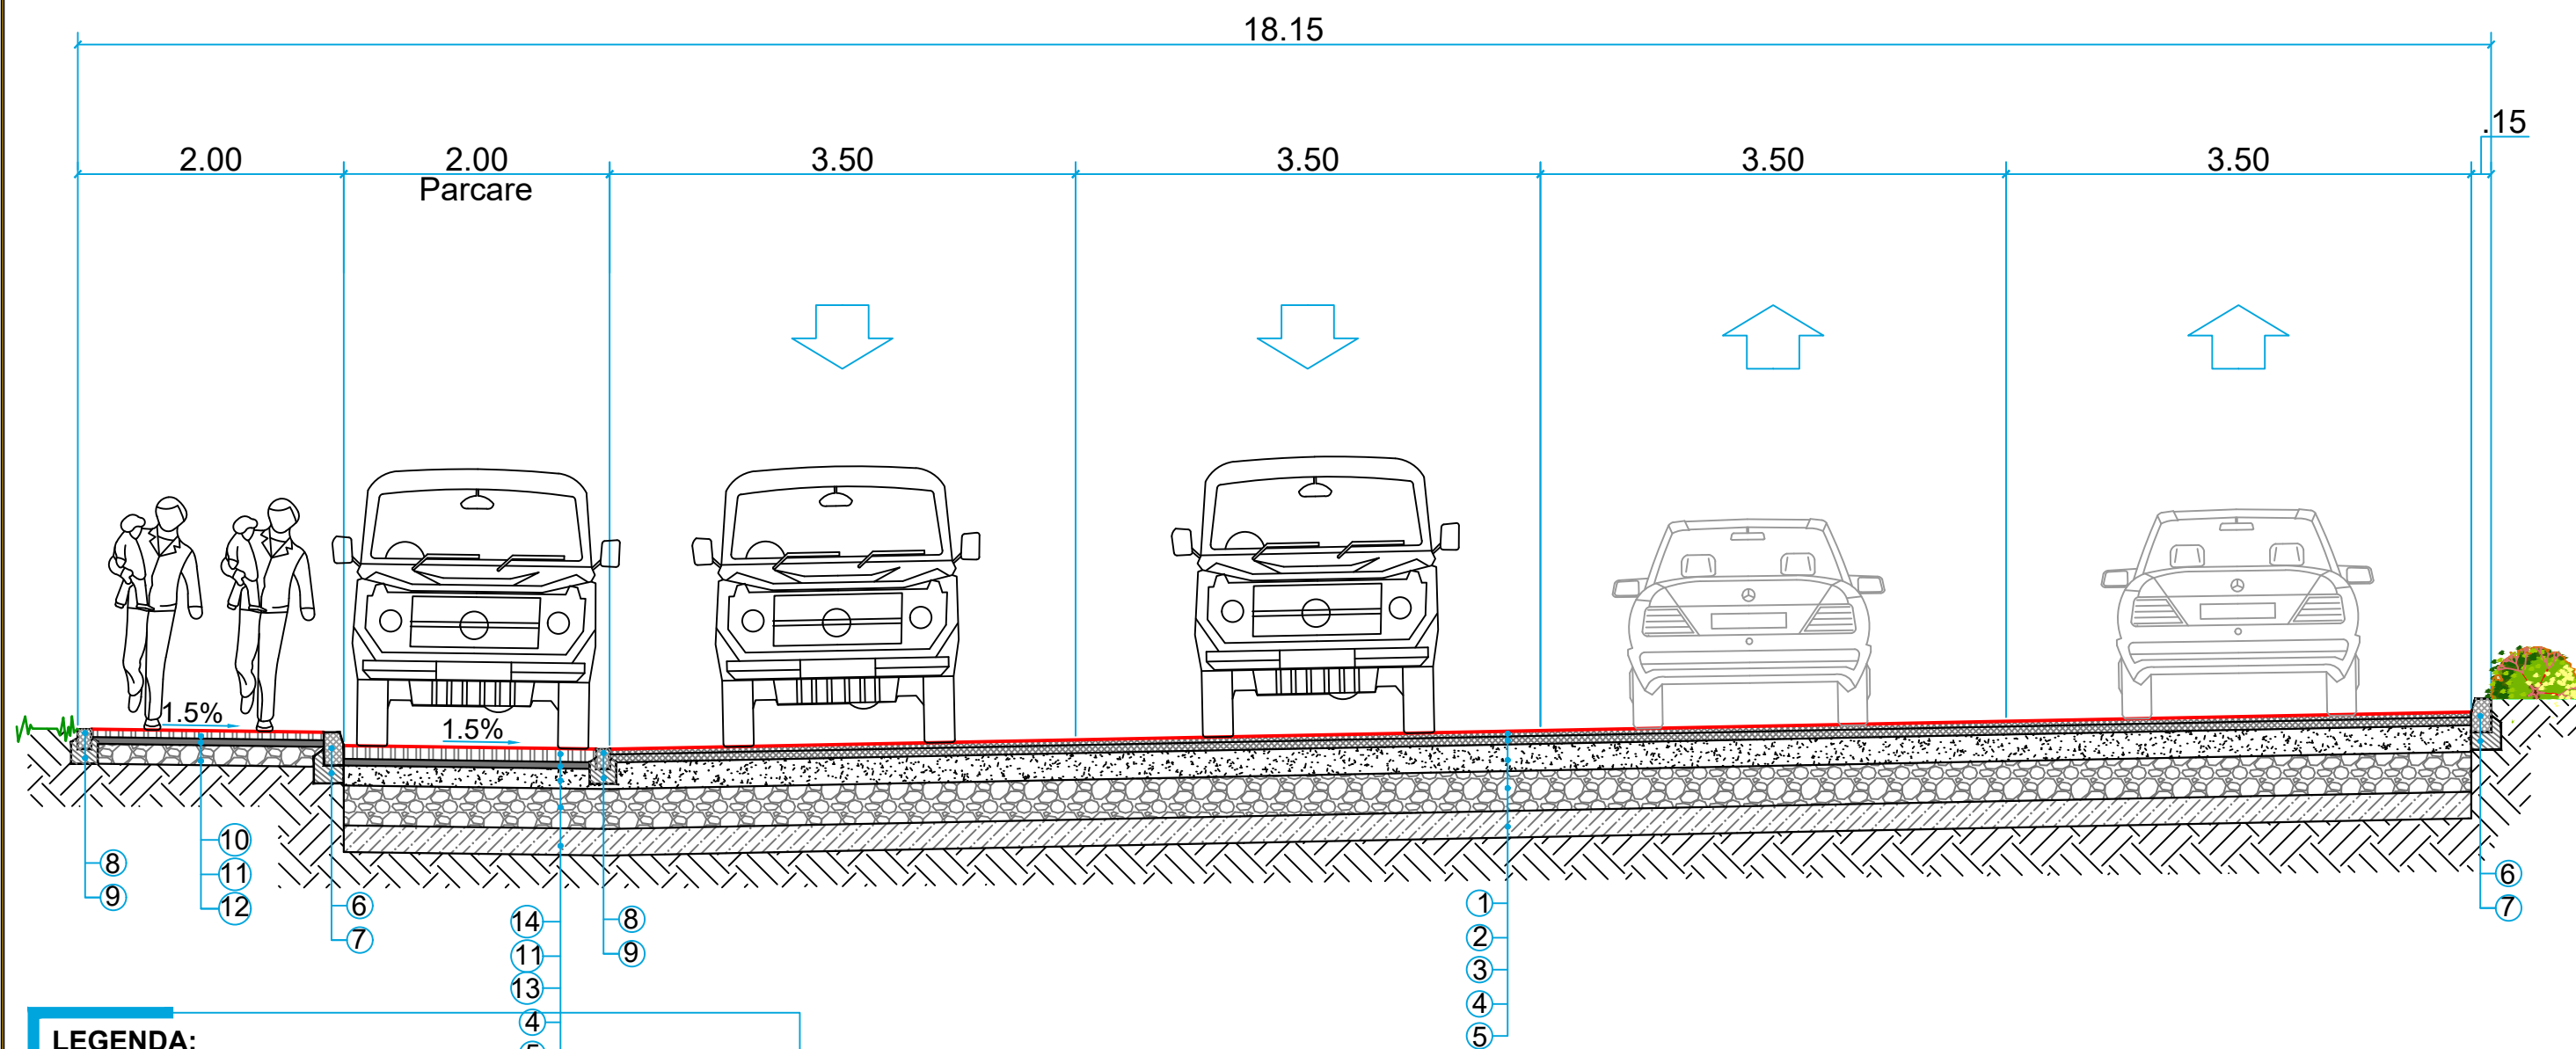

LEGENDA:


- | | |
|--|---------|
| 1 strat de uzura din mixtura asfaltica
BA16 rul 50/70 (SR EN 13108-1/2007) | - 4 cm |
| 2 strat de legatura din mixtura asfaltica deschisa
BAD22,4 leg 50/70 (SR EN 13108-1/2007) | - 6 cm |
| 3 strat de baza din piatra sparta amestec optimal
(STAS 6400-84 SR EN 13242+A1:2008) | -20 cm |
| 4 strat de fundatie de balast
(STAS 6400-84 SR EN 13242+A1:2008) | -30 cm |
| 5 strat de forma din pamant stabilizati
cu lianti hidraulici rutieri (STAS10473-2/1987) | -20 cm |
| 6 bordura prefabricata de beton 15 x 25 cm | |
| 7 fundatie bordura de beton 20 x 30 cm | |
| 8 bordura prefabricata de beton 10 x 15 cm | |
| 9 fundatie bordura de beton 10 x 20 cm | |
| 10 pavaj din dale prefabricate vibro-presate de beton - 6cm | |
| 11 strat de nisip compactat | - 5 cm |
| 12 strat de fundatie de balast | - 15 cm |
| 13 strat de baza din piatra sparta amestec optimal
(STAS 6400-84 SR EN 13242+A1:2008) | -15 cm |
| 14 pavaj din dale prefabricate vibro-presate de beton -10cm | |

NOTA: Profil Transversal TIP 8
Inainte intersectie giratorie
(str. Marinescu)

Strada secundara in mediu urban
Categoriza de importanta „C” constructie de importanta normala
Clasa de importanta III, Constructie de importanta medie



SC ONE CAD STUDIO SRL Stejeris, nr 66, com Acaturari jud. Mures J26 / 766 / 2013 CUI 32057544 Tel. 0744 58 46 40 E-mail: contact@drumurisi cladiri.ro				Titlu Proiect:	Indicativ Proiect
				PRELUNGIREA STRADA GHEORGHE MARINESCU PANA LA STRADA STEJARULUI	34/2022
Specificatie	Numele	Semnatura	Scara	Beneficiar:	Faza S.F.
Sef Proiect	ing. Postica Sergiu	<i>[Signature]</i>	1:50		
Proiectant	ing. Postica Sergiu	<i>[Signature]</i>	Data		
Desenat	ing. Postica Sergiu	<i>[Signature]</i>	Mar-23		
				Titlu Plansa:	Plansa
				PROFIL TRANSVERSAL TIP	D3.8

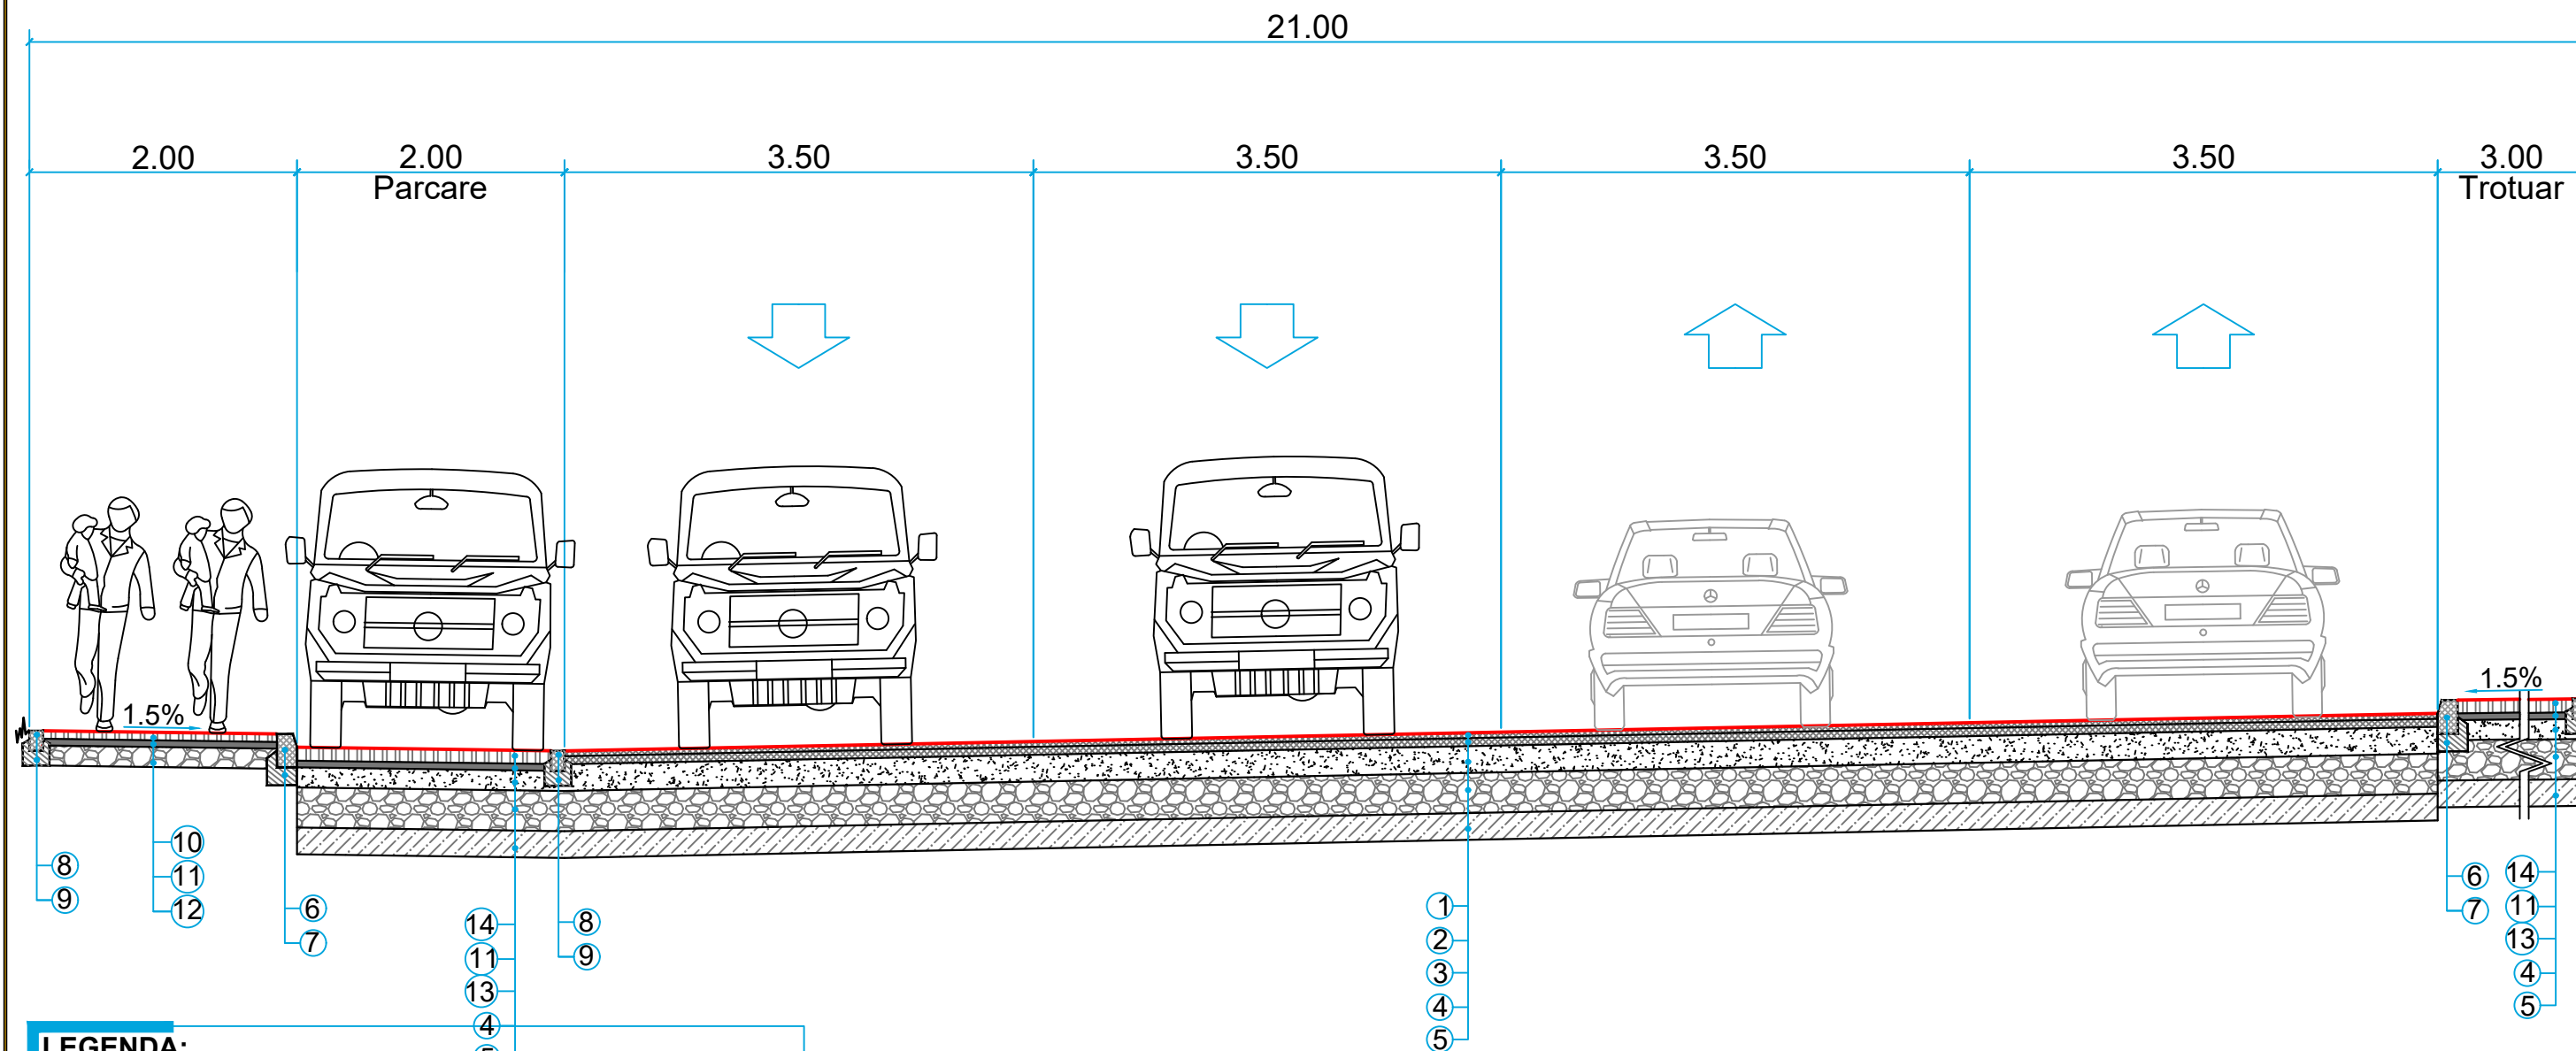


LEGENDA:



- | | | |
|----|--|---------|
| 1 | strat de uzura din mixtura asfaltica
BA16 rul 50/70 (SR EN 13108-1/2007) | - 4 cm |
| 2 | strat de legatura din mixtura asfaltica deschisa
BAD22,4 leg 50/70 (SR EN 13108-1/2007) | - 6 cm |
| 3 | strat de baza din piatra sparta amestec optimal
(STAS 6400-84 SR EN 13242+A1:2008) | -20 cm |
| 4 | strat de fundatie de balast
(STAS 6400-84 SR EN 13242+A1:2008) | -30 cm |
| 5 | strat de forma din pamant stabilizati
cu lianti hidraulici rutieri (STAS10473-2/1987) | -20 cm |
| 6 | bordura prefabricata de beton 15 x 25 cm | |
| 7 | fundatie bordura de beton 20 x 30 cm | |
| 8 | bordura prefabricata de beton 10 x 15 cm | |
| 9 | fundatie bordura de beton 10 x 20 cm | |
| 10 | pavaj din dale prefabricate vibro-presate de beton - 6cm | |
| 11 | strat de nisip compactat | - 5 cm |
| 12 | strat de fundatie de balast | - 15 cm |
| 13 | strat de baza din piatra sparta amestec optimal
(STAS 6400-84 SR EN 13242+A1:2008) | -15 cm |
| 14 | pavaj din dale prefabricate vibro-presate de beton -10cm | |

NOTA: Profil Transversal TIP 9
Dupa intersectie giratorie
(str. Marinescu)

Strada secundara in mediu urban
Categoriza de importanta „C” constructie de importanta normala
Clasa de importanta III, Constructie de importanta medie

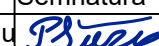

SC ONE CAD STUDIO SRL Stejeris, nr 66, com Acaturi jud. Mures J26 / 766 / 2013 CUI 32057544 Tel. 0744 58 46 40 E-mail: contact@drumurisi cladiri.ro				Titlu Proiect:	Indicativ Proiect
				PRELUNGIREA STRADA GHEORGHE MARINESCU PANA LA STRADA STEJARULUI	34/2022
Specificatie	Numele	Semnatura	Scara	Beneficiar:	Faza S.F.
Sef Proiect	ing. Postica Sergiu		1:50		
Proiectant	ing. Postica Sergiu		Data		
Desenat	ing. Postica Sergiu		Mar-23		
				Titlu Plansa:	Plansa
				PROFIL TRANSVERSAL TIP	D3.9

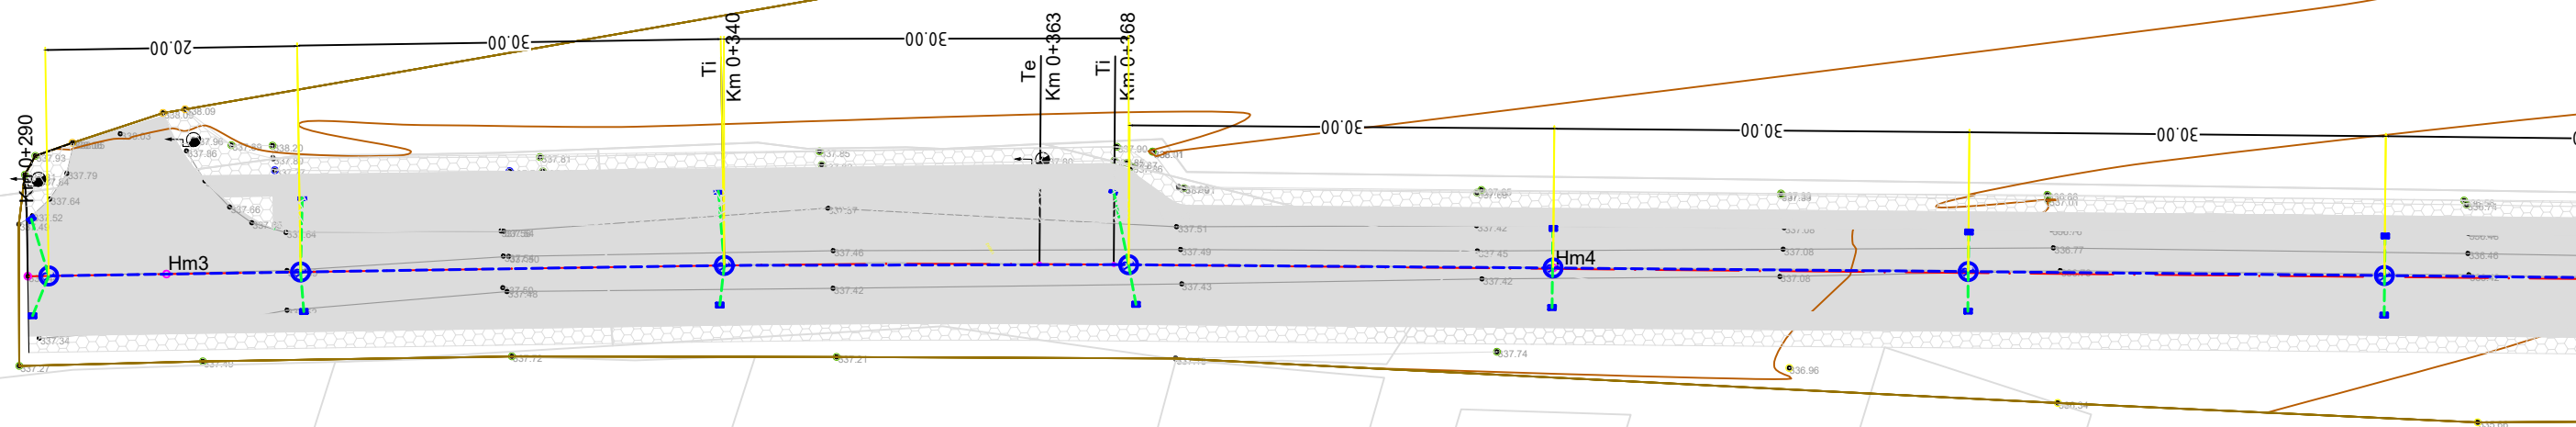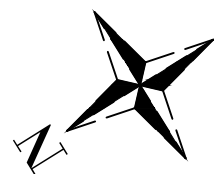


LEGENDA:

- · — Axa drumului
- Teava DN150
- Teava DN315
- Ⓟ Camine de vizitare pluvial
- ⊗ Gura de scurgere



 SC ONE CAD STUDIO SRL Stejeris, nr 66, com Acatari jud. Mures J26 / 766 / 2013 CUI 32057544 Tel. 0744 58 46 40 E-mail: contact@drumurisi cladiri.ro				Titlu Proiect: PRELUNGIREA STRADA GHEORGHE MARINESCU PANA LA STRADA STEJARULUI		Indicativ Proiect 34/2022
Specificatie	Numele	Semnatura	Scara	Beneficiar: MUNICIPIUL TARGU MURES	Faza S.F.	
Sef Proiect	ing. Postica Sergiu		1:500			
Proiectant	ing. Postica Sergiu		Data	Titlu Plansa: PLAN CANALIZARE PLUVIALA	Plansa D 4.1	
Desenat	ing. Postica Sergiu		Mar-23			

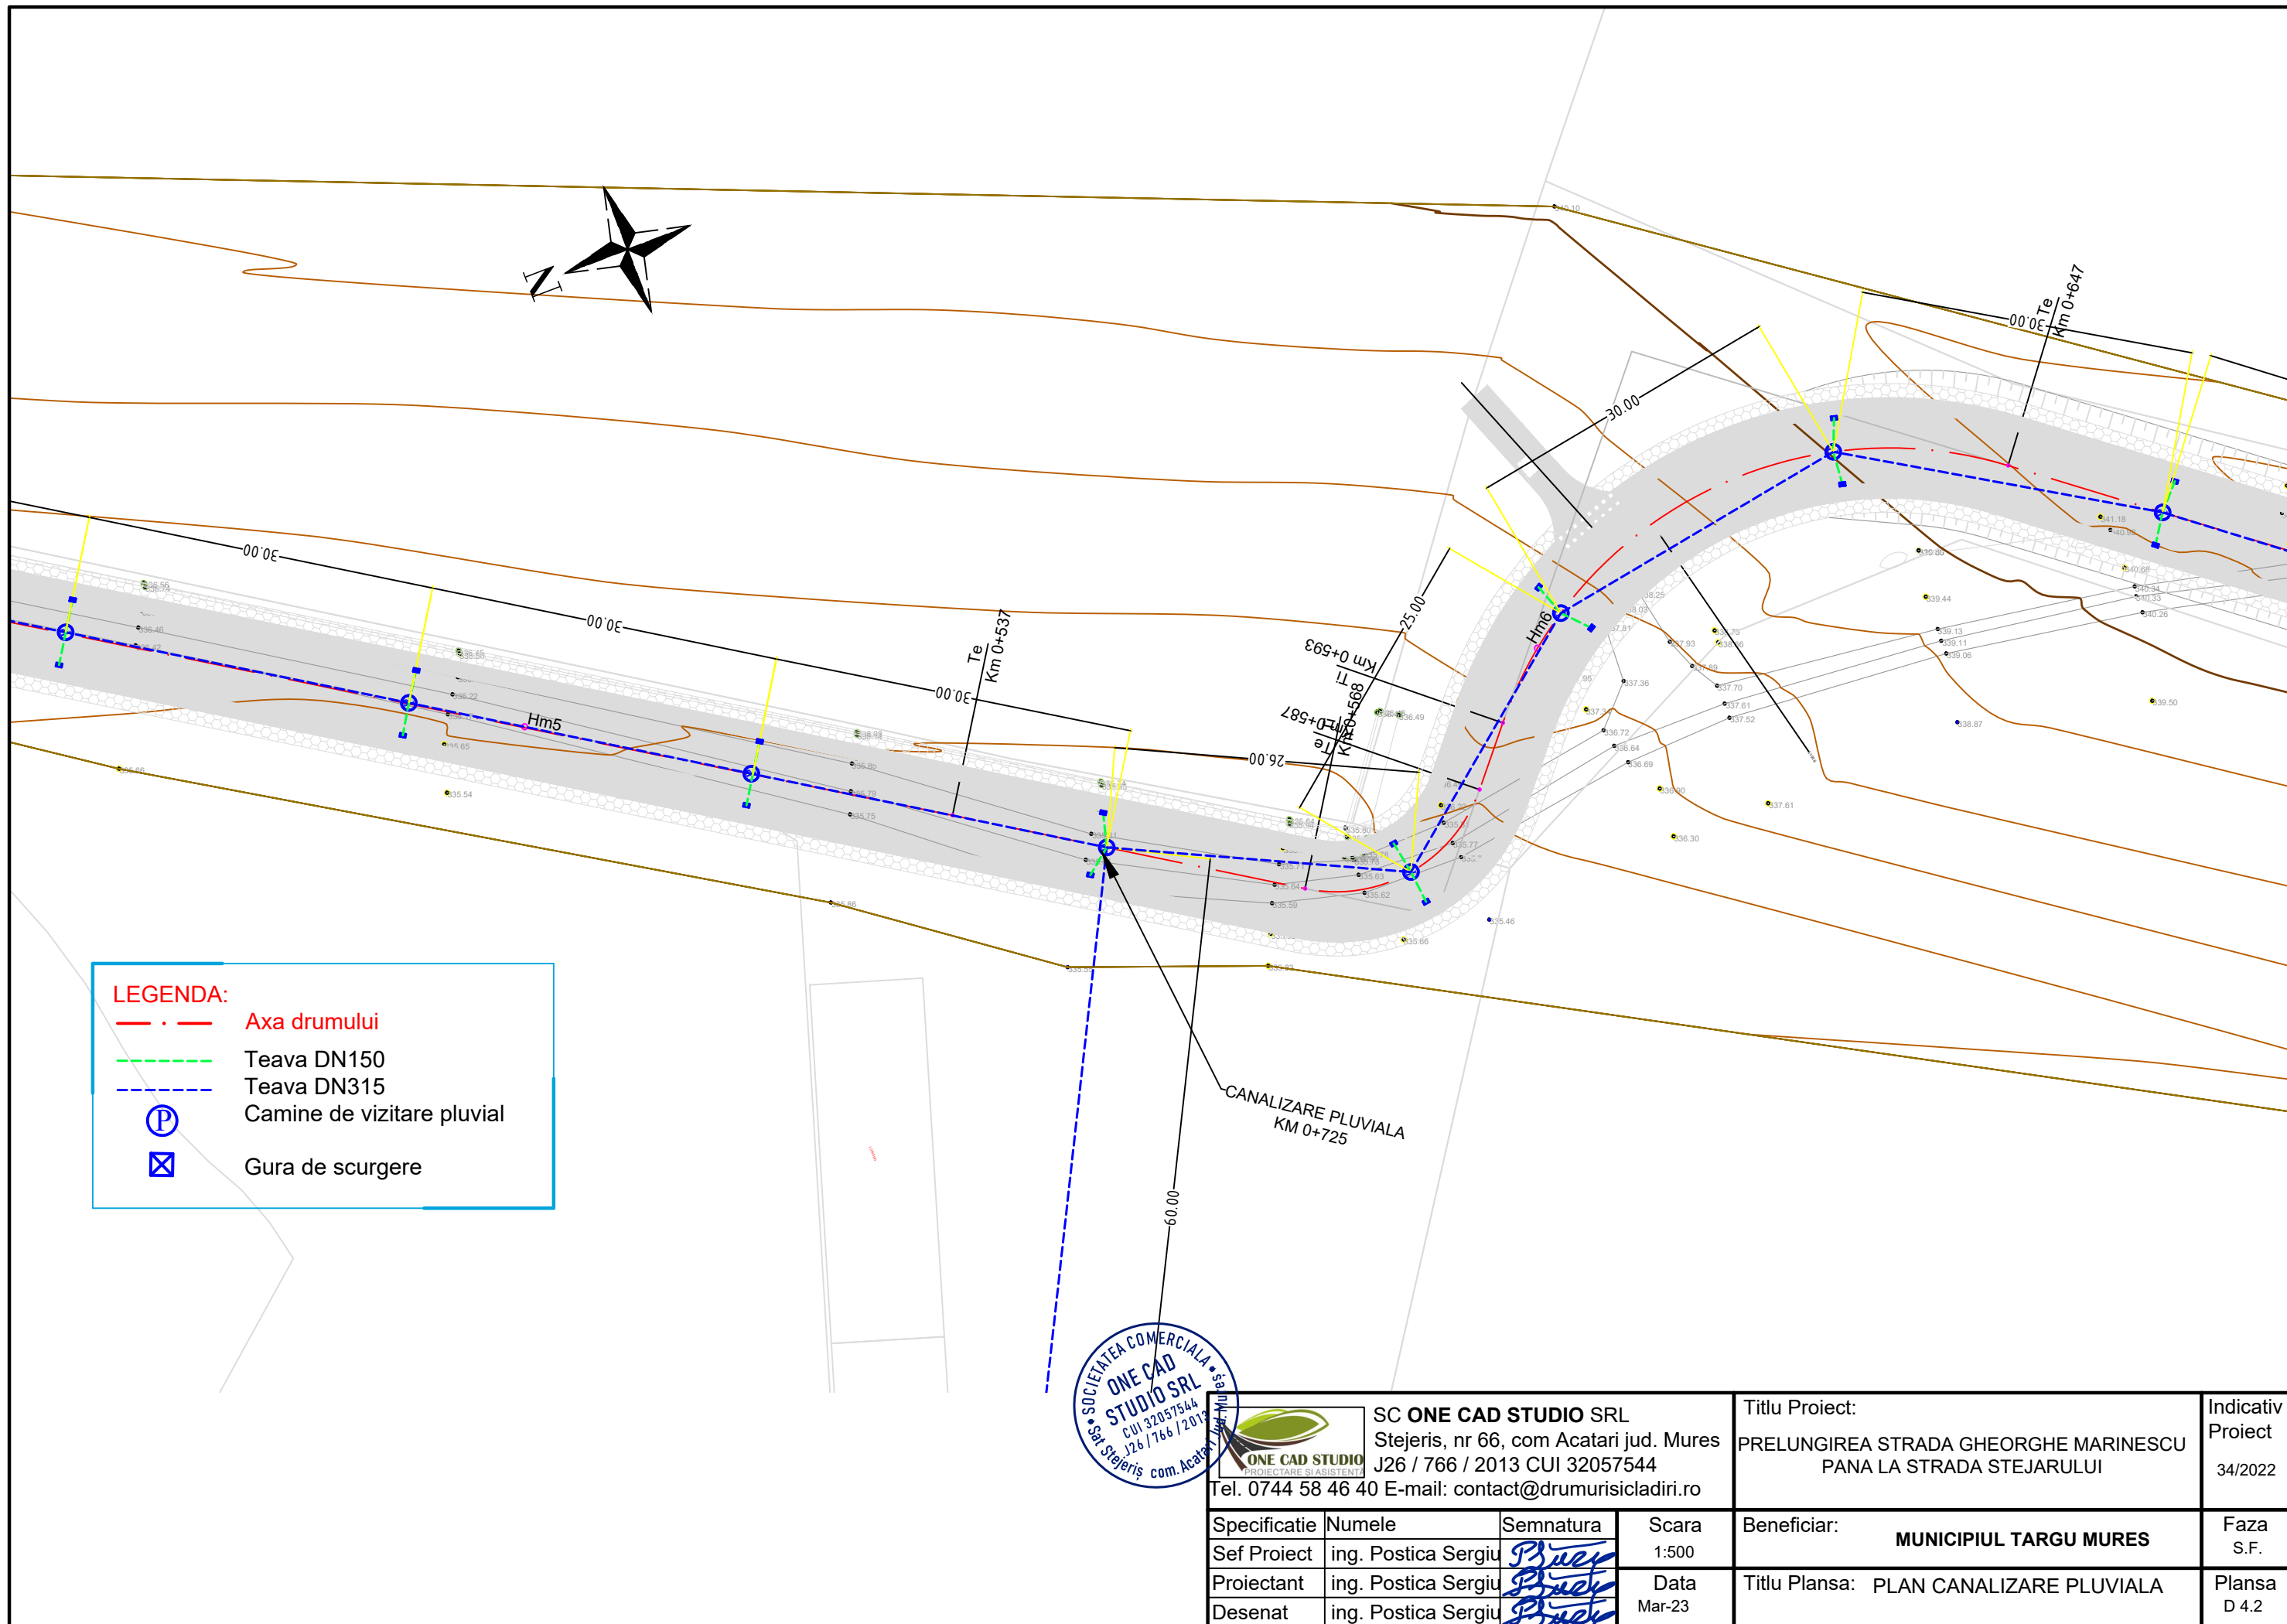


LEGENDA:

- Axa drumului
- Teava DN150
- Teava DN315
- Camine de vizitare pluvial
- Gura de scurgere




SC ONE CAD STUDIO SRL Stejeris, nr 66, com Acatari jud. Mures J26 / 766 / 2013 CUI 32057544 Tel. 0744 58 46 40 E-mail: contact@drumurisi cladiri.ro				Titlu Proiect: PRELUNGIREA STRADA GHEORGHE MARINESCU PANA LA STRADA STEJARULUI		Indicativ Proiect 34/2022
Specificatie	Numele	Semnatura	Scara	Beneficiar: MUNICIPIUL TARGU MURES		Faza S.F.
Sef Proiect	ing. Postica Sergiu		1:500			
Proiectant	ing. Postica Sergiu		Data Mar-23	Titlu Plansa: PLAN CANALIZARE PLUVIALA		Plansa D 4.2
Desenat	ing. Postica Sergiu					

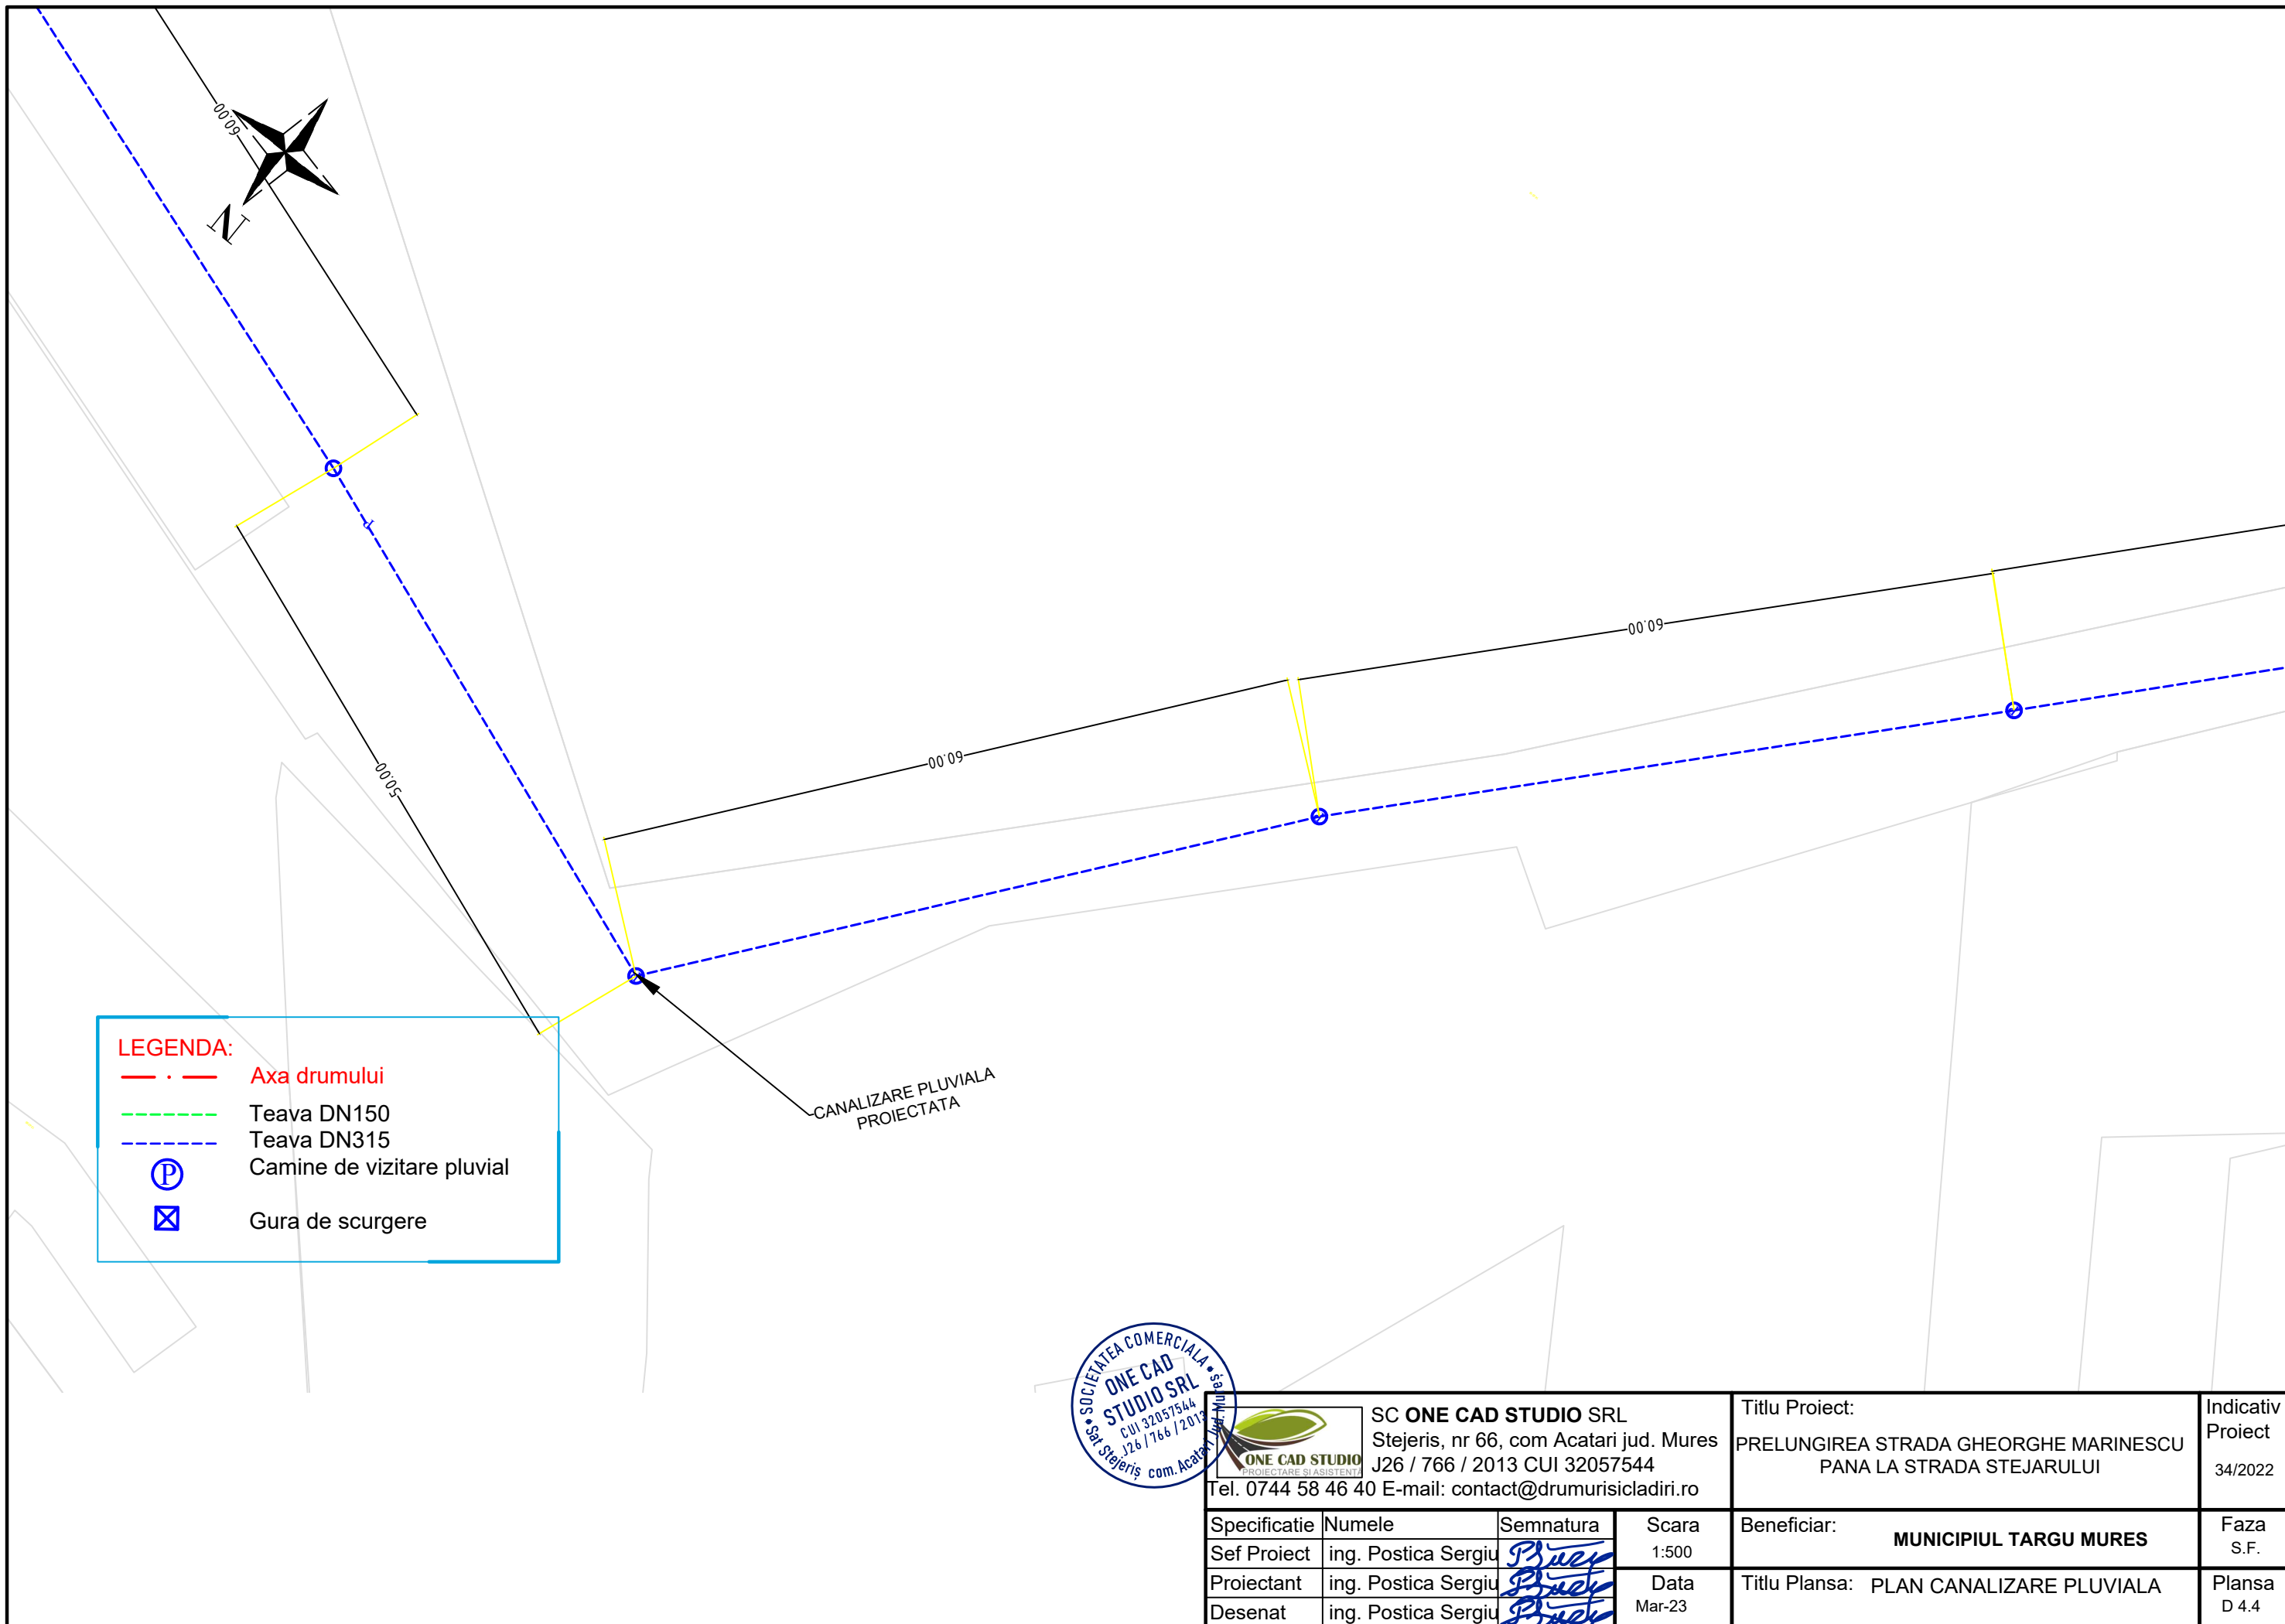


LEGENDA:

- . - Axa drumului
- Teava DN150
- Teava DN315
- ⊙ Camine de vizitare pluvial
- ⊠ Gura de scurgere

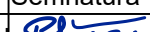

 SC ONE CAD STUDIO SRL Stejeris, nr 66, com Acatari jud. Mures J26 / 766 / 2013 CUI 32057544 Tel. 0744 58 46 40 E-mail: contact@drumurisi cladiri.ro				Titlu Proiect: PRELUNGIREA STRADA GHEORGHE MARINESCU PANA LA STRADA STEJARULUI		Indicativ Proiect 34/2022
Specificatie	Numele	Semnatura	Scara	Beneficiar:	Faza	
Sef Proiect	ing. Postica Sergiu		1:500	MUNICIPIUL TARGU MURES	S.F.	
Proiectant	ing. Postica Sergiu		Data	Titlu Plansa: PLAN CANALIZARE PLUVIALA	Plansa D 4.4	
Desenat	ing. Postica Sergiu		Mar-23			

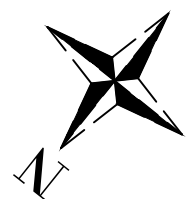

CANALIZARE PLUVIALA PROIECTATA
RACORDARE LA CANALIZAREA EXISTENTA

LEGENDA:

- · — Axa drumului
- — — Teava DN150
- - - - Teava DN315
- Ⓟ Camine de vizitare pluvial
- ⊠ Gura de scurgere



SC ONE CAD STUDIO SRL
Stejeris, nr 66, com Acatari jud. Mures
J26 / 766 / 2013 CUI 32057544
Tel. 0744 58 46 40 E-mail: contact@drumurisi cladiri.ro

Titlu Proiect:
PRELUNGIREA STRADA GHEORGHE MARINESCU
PANA LA STRADA STEJARULUI

Indicativ
Proiect
34/2022



Specificatie	Numele	Semnatura	Scara
Sef Proiect	ing. Postica Sergiu	<i>[Signature]</i>	1:500
Proiectant	ing. Postica Sergiu	<i>[Signature]</i>	Data
Desenat	ing. Postica Sergiu	<i>[Signature]</i>	Mar-23

Beneficiar: **MUNICIPIUL TARGU MURES**

Faza
S.F.

Titlu Plansa: PLAN CANALIZARE PLUVIALA

Plansa
D 4.5

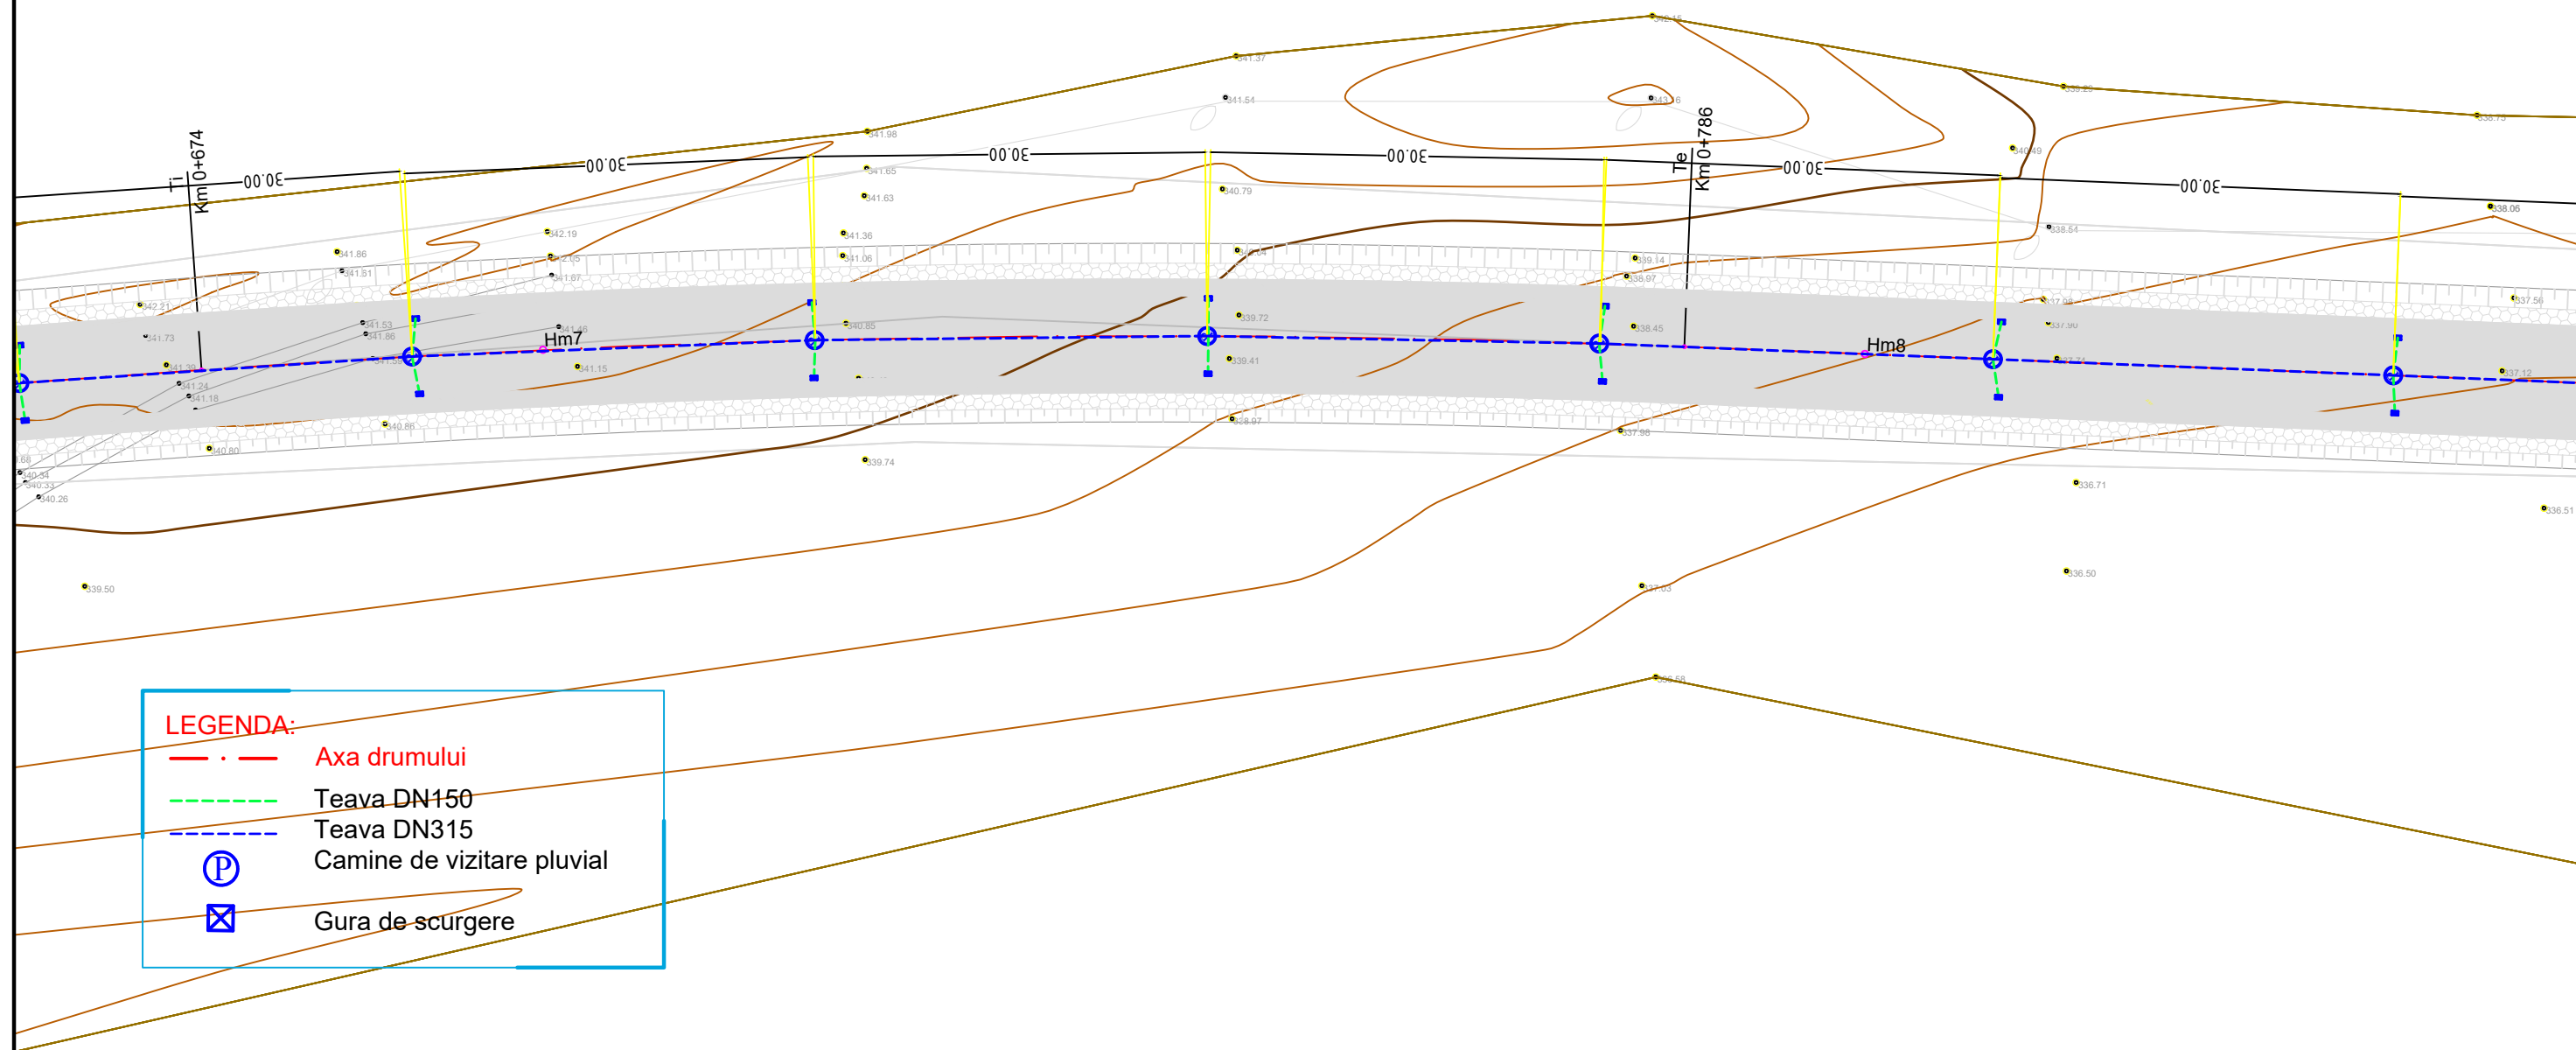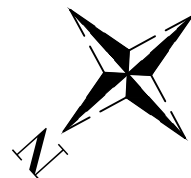


LEGENDA:

- · — Axa drumului
- - - Teava DN150
- - - Teava DN315
- Ⓟ Camine de vizitare pluvial
- ⊗ Gura de scurgere



 SC ONE CAD STUDIO SRL Stejeris, nr 66, com Acatari jud. Mures J26 / 766 / 2013 CUI 32057544 Tel. 0744 58 46 40 E-mail: contact@drumurisi cladiri.ro				Titlu Proiect: PRELUNGIREA STRADA GHEORGHE MARINESCU PANA LA STRADA STEJARULUI		Indicativ Proiect 34/2022
Specificatie	Numele	Semnatura	Scara 1:500 Data Mar-23	Beneficiar: MUNICIPIUL TARGU MURES		Faza S.F.
Sef Proiect	ing. Postica Sergiu			Titlu Plansa: PLAN CANALIZARE PLUVIALA		Plansa D 4.6
Proiectant	ing. Postica Sergiu					
Desenat	ing. Postica Sergiu					

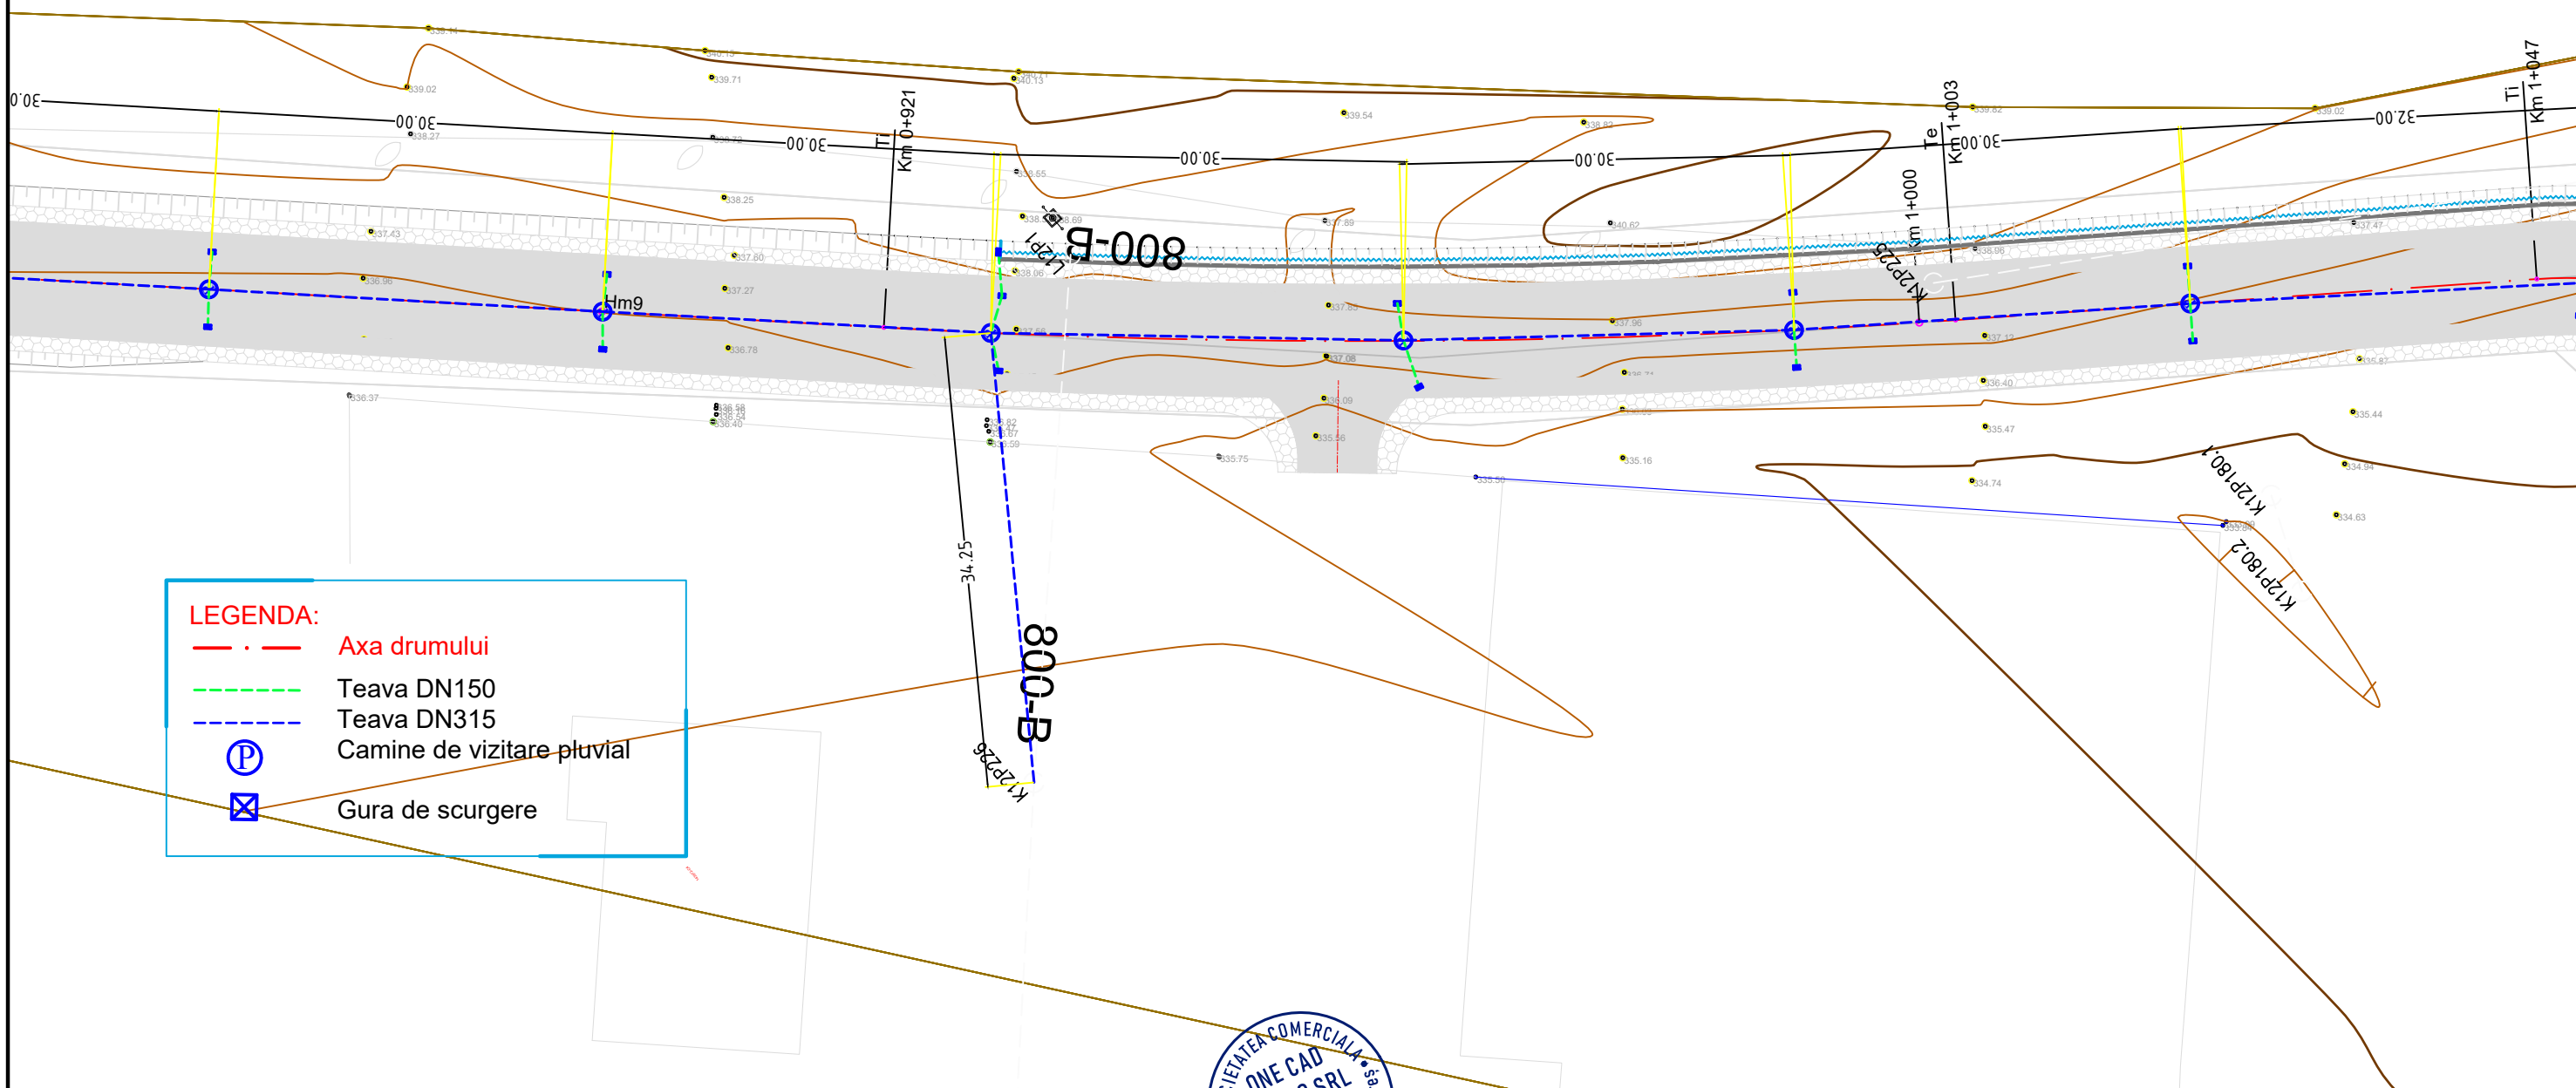

 Axă drumului
 Teava DN150
 Teava DN315
 Camine de vizitare pluvial
 Gura de scurgere



Titlu Proiect:

PRELUNGIREA STRADA GHEORGHE MARINESCU
PANA LA STRADA STEJARULUI


Indicativ Proiect	34/2022
----------------------	---------

Beneficiar:	MUNICIPIUL TARGU MURES
-------------	-------------------------------


Faza	SE
------	----

Titlu Plansa: PLAN CANALIZARE PLUVIALA

Plansa
D 4.7

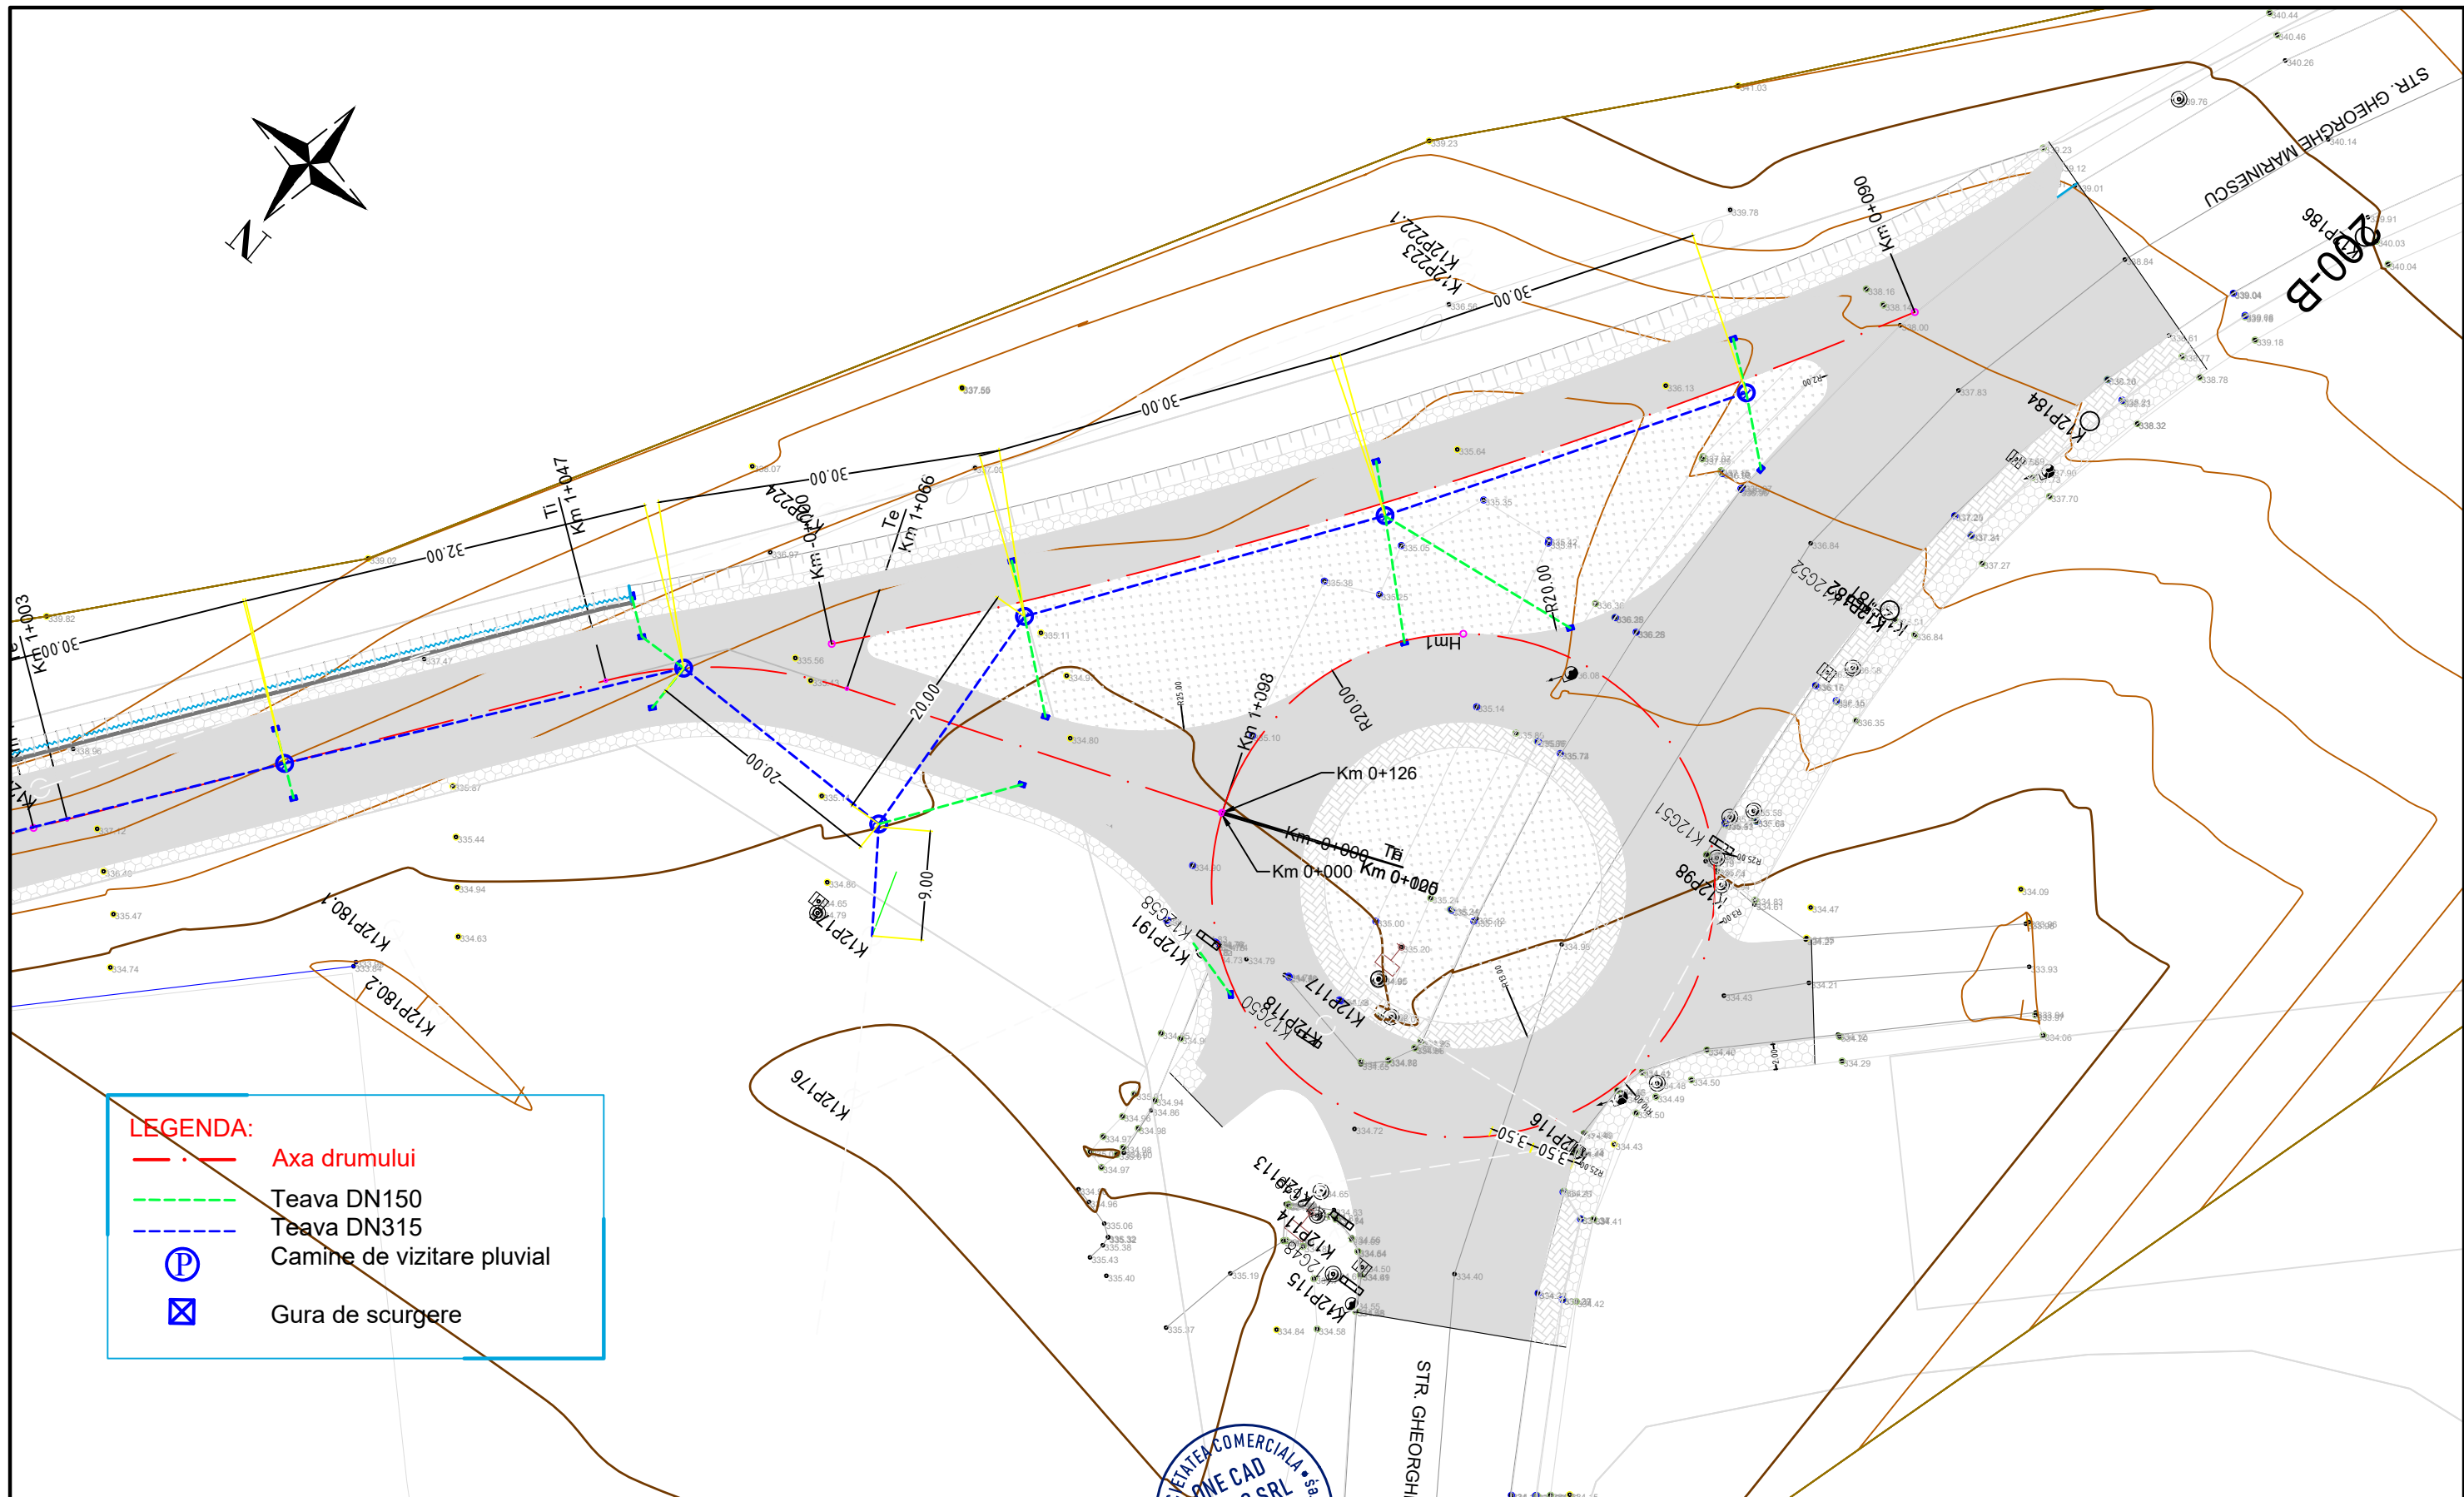

 SC ONE CAD STUDIO SRL Stejeris, nr 66, com Acatari jud. Mures J26 / 766 / 2013 CUI 32057544 Tel. 0744 58 46 40 E-mail: contact@drumurisi cladiri.ro				Titlu Proiect: PRELUNGIREA STRADA GHEORGHE MARINESCU PANA LA STRADA STEJARULUI		Indicativ Proiect 34/2022
Specificatie	Numele	Semnatura	Scara	Beneficiar: MUNICIPIUL TARGU MURES		Faza S.F.
Sef Proiect	ing. Postica Sergiu		1:500			
Proiectant	ing. Postica Sergiu		Data	Titlu Plansa: PLAN CANALIZARE PLUVIALA		Plansa D 4.8
Desenat	ing. Postica Sergiu		Mar-23			

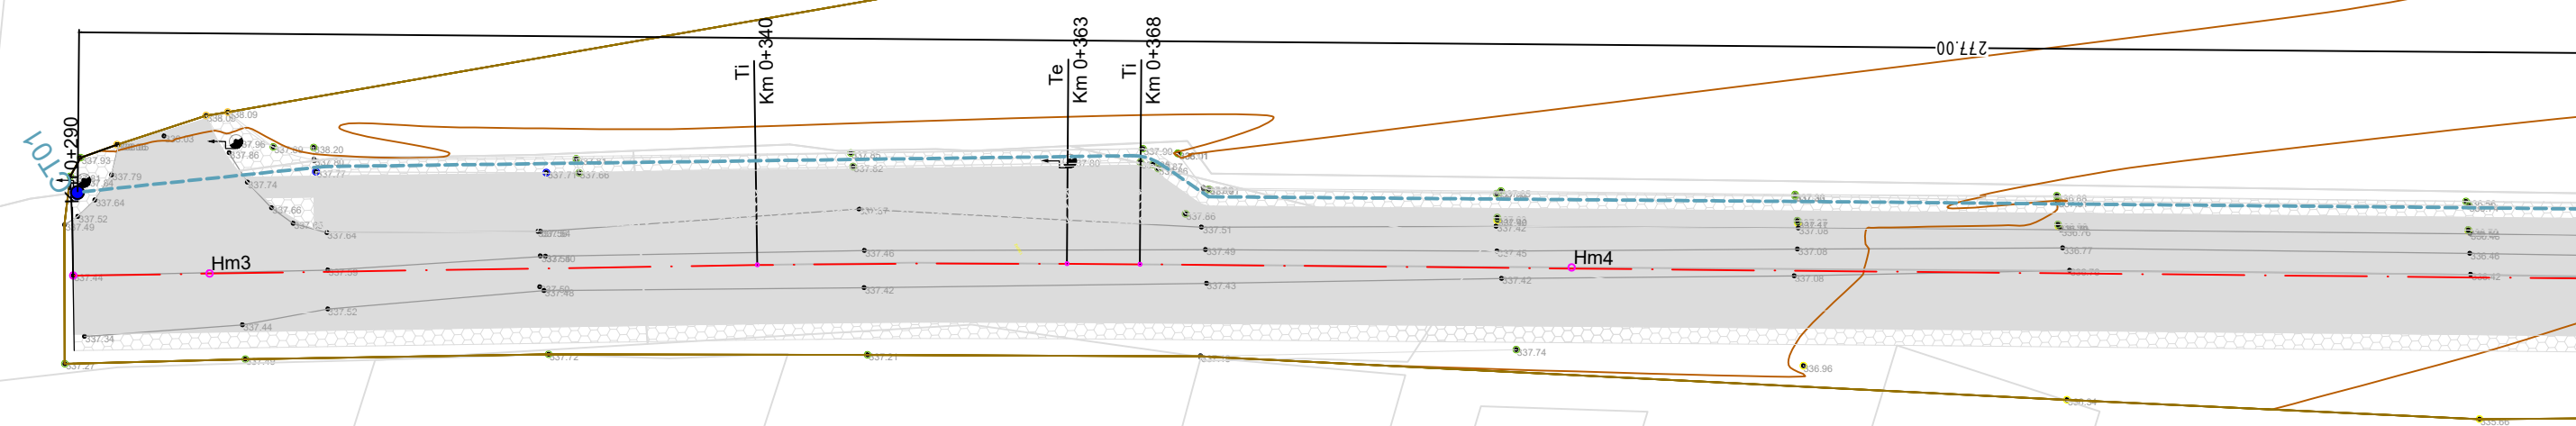


LEGENDA:

- Axa drumului
- Retea electrica IP proiectata - ACYABY 3x25+16 mmp
- Corp IP LED 99 W proiectat pe stalp metalic h-10m pr.
- Corp IP LED 99 W proiectat pe stalp metalic h-12m pr.
- Traseu FO PEHD 4xφ63mm nou proiectata
- Traseu FO PEHD 2xφ63mm nou proiectata
- Camin de tragere proiectat
- Traseu subtraversare carosabil 2xφ110mm + 3xφ63mm pr.



SC ONE CAD STUDIO SRL Stejeris, nr 66, com Acatai jud. Mures J26 / 766 / 2013 CUI 32057544 Tel. 0744 58 46 40 E-mail: contact@drumurisi cladiri.ro				Titlu Proiect: PRELUNGIREA STRADA GHEORGHE MARINESCU PANA LA STRADA STEJARULUI		Indicativ Proiect 34/2022
Specificatie	Numele	Semnatura	Scara	Beneficiar: MUNICIPIUL TARGU MURES		Faza S.F.
Sef Proiect	ing. Postica Sergiu	<i>[Signature]</i>	1:500			
Proiectant	ing. Postica Sergiu	<i>[Signature]</i>	Data	Titlu Plansa: PLAN RETEA DE ILUMINARE STRADALA		Plansa D 5.1
Desenat	ing. Postica Sergiu	<i>[Signature]</i>	Mar - 23			

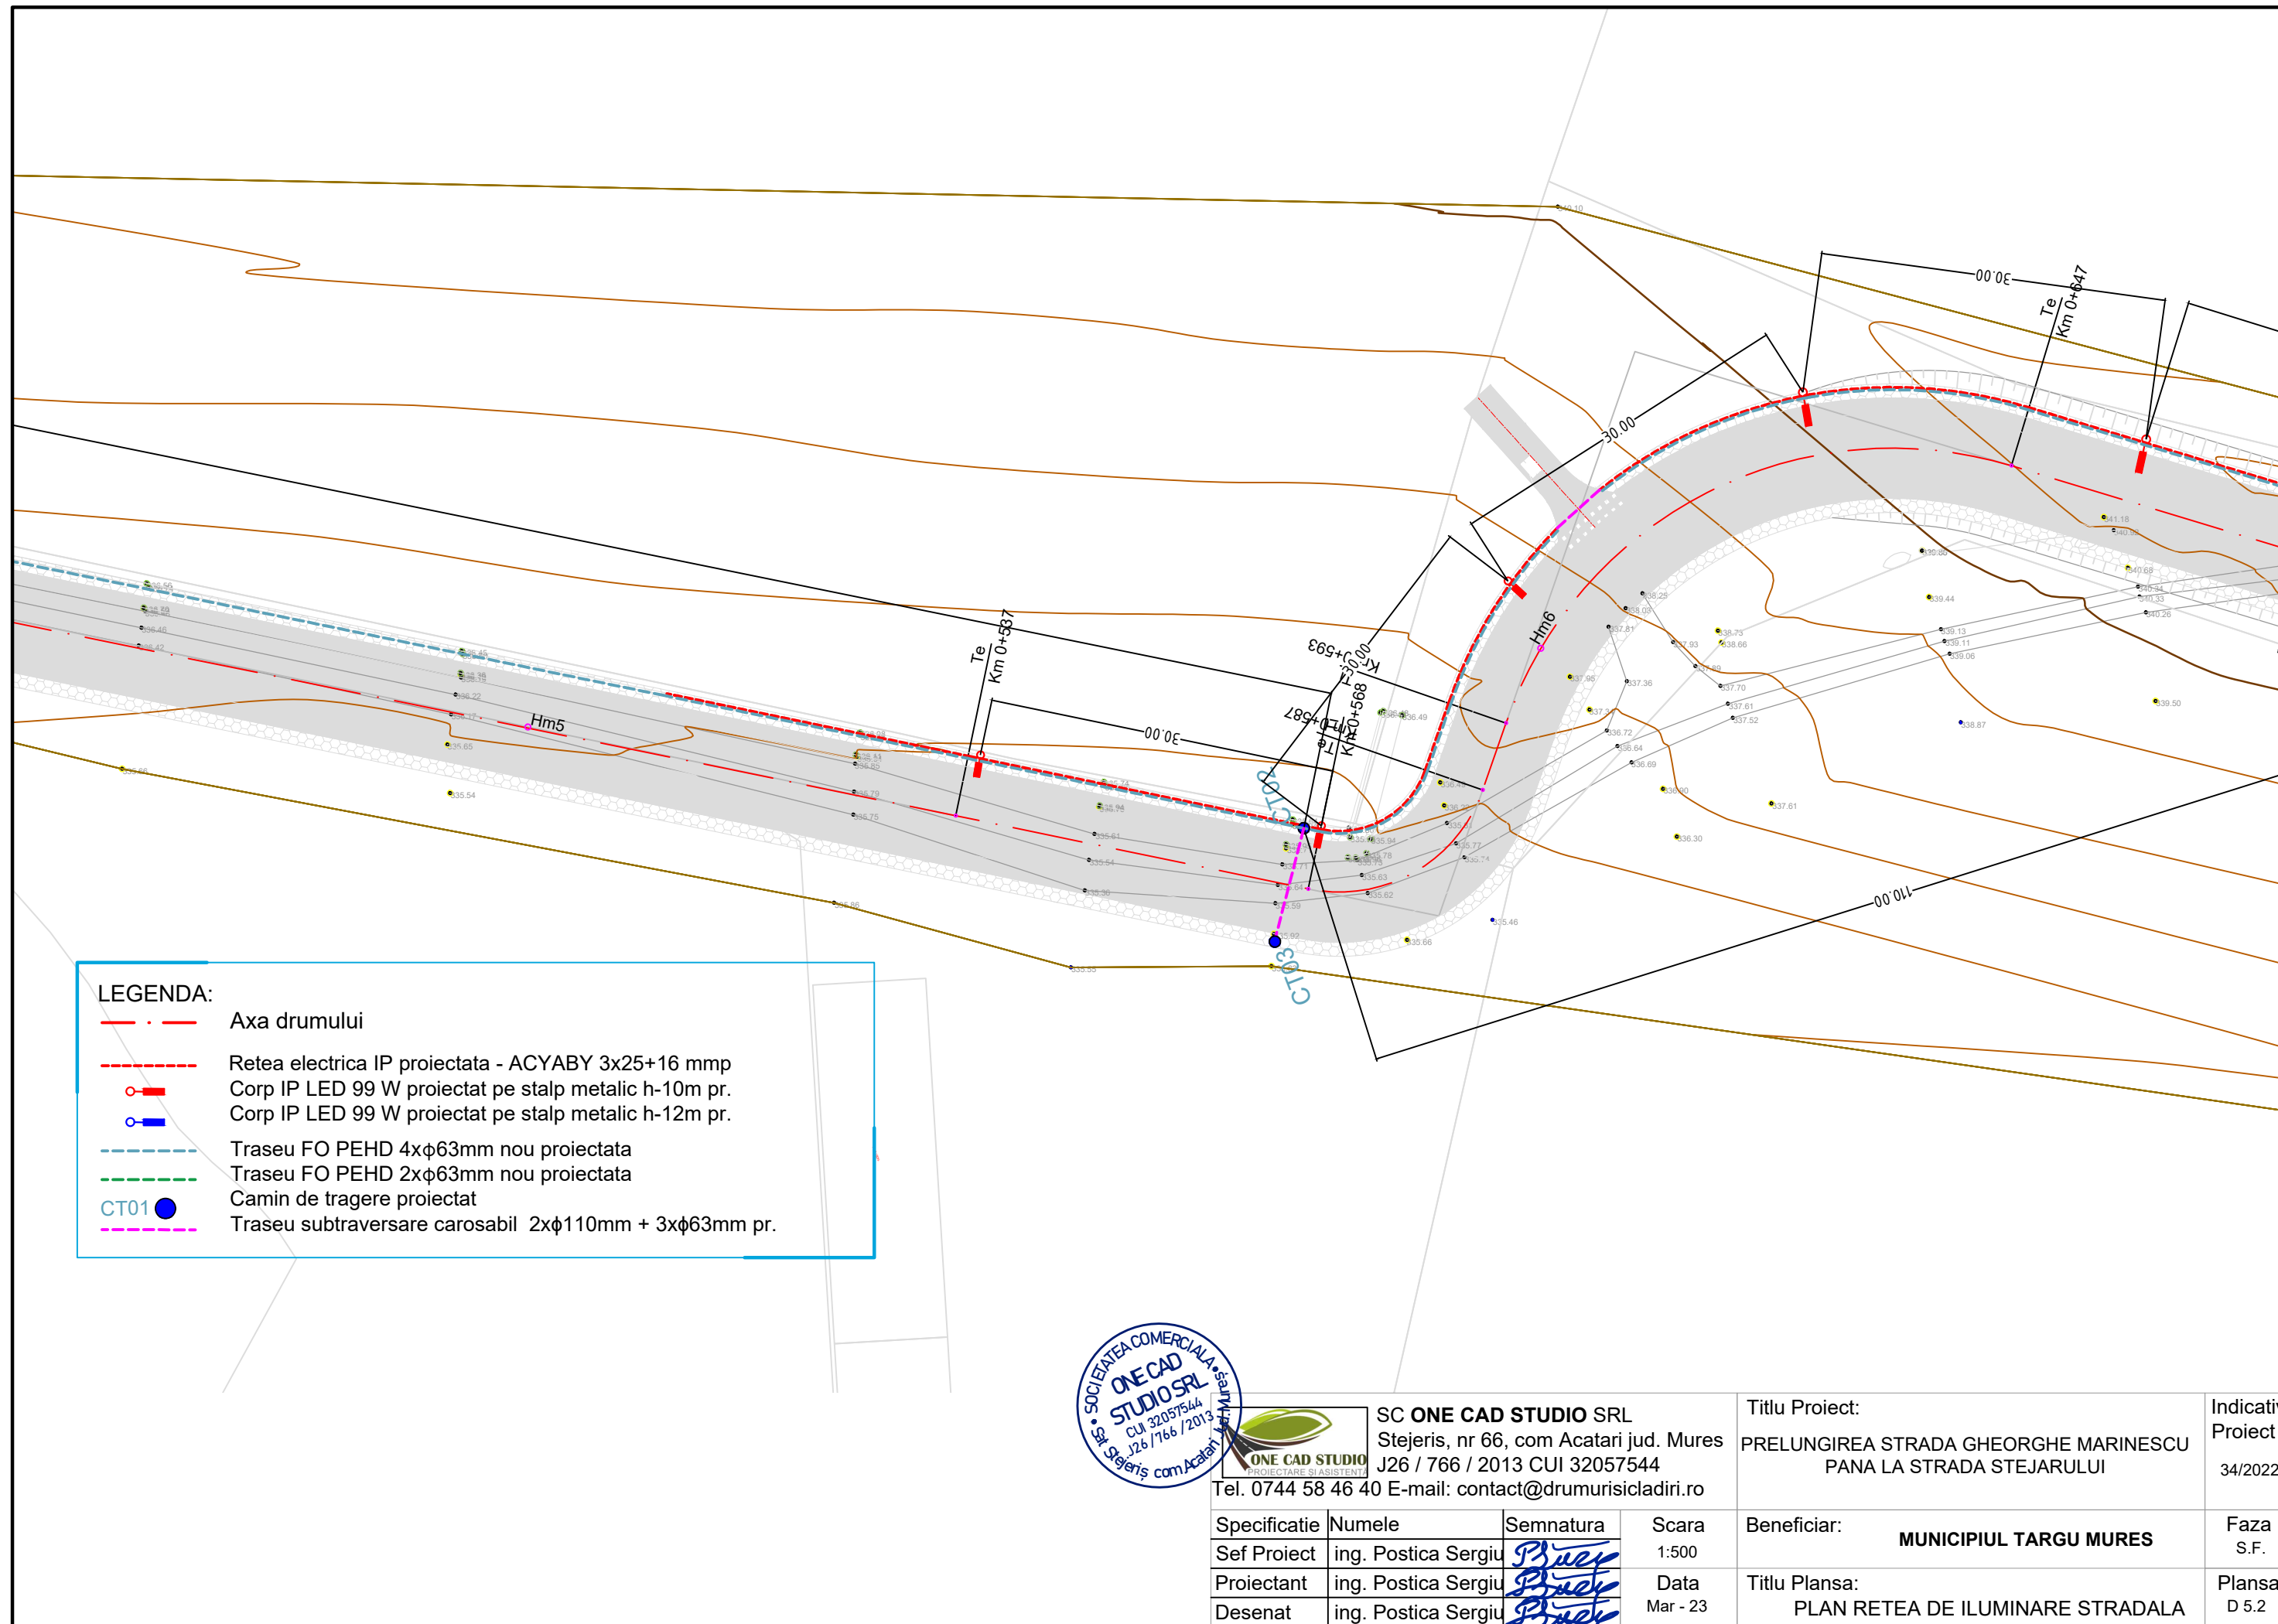



LEGENDA:

- Axa drumului
- Retea electrica IP proiectata - ACYABY 3x25+16 mmp
- Corp IP LED 99 W proiectat pe stalp metalic h-10m pr.
- Corp IP LED 99 W proiectat pe stalp metalic h-12m pr.
- Traseu FO PEHD 4xφ63mm nou proiectata
- Traseu FO PEHD 2xφ63mm nou proiectata
- Camin de tragere proiectat
- Traseu subtraversare carosabil 2xφ110mm + 3xφ63mm pr.



 SC ONE CAD STUDIO SRL Stejeris, nr 66, com Acatari jud. Mures J26 / 766 / 2013 CUI 32057544 Tel. 0744 58 46 40 E-mail: contact@drumurisi cladiri.ro				Titlu Proiect: PRELUNGIREA STRADA GHEORGHE MARINESCU PANA LA STRADA STEJARULUI		Indicativ Proiect 34/2022
Specificatie	Numele	Semnatura	Scara	Beneficiar: MUNICIPIUL TARGU MURES	Faza S.F.	
Sef Proiect	ing. Postica Sergiu		1:500			
Proiectant	ing. Postica Sergiu		Data			
Desenat	ing. Postica Sergiu		Mar - 23			
				Titlu Plansa: PLAN RETEA DE ILUMINARE STRADALA	Plansa D 5.2	

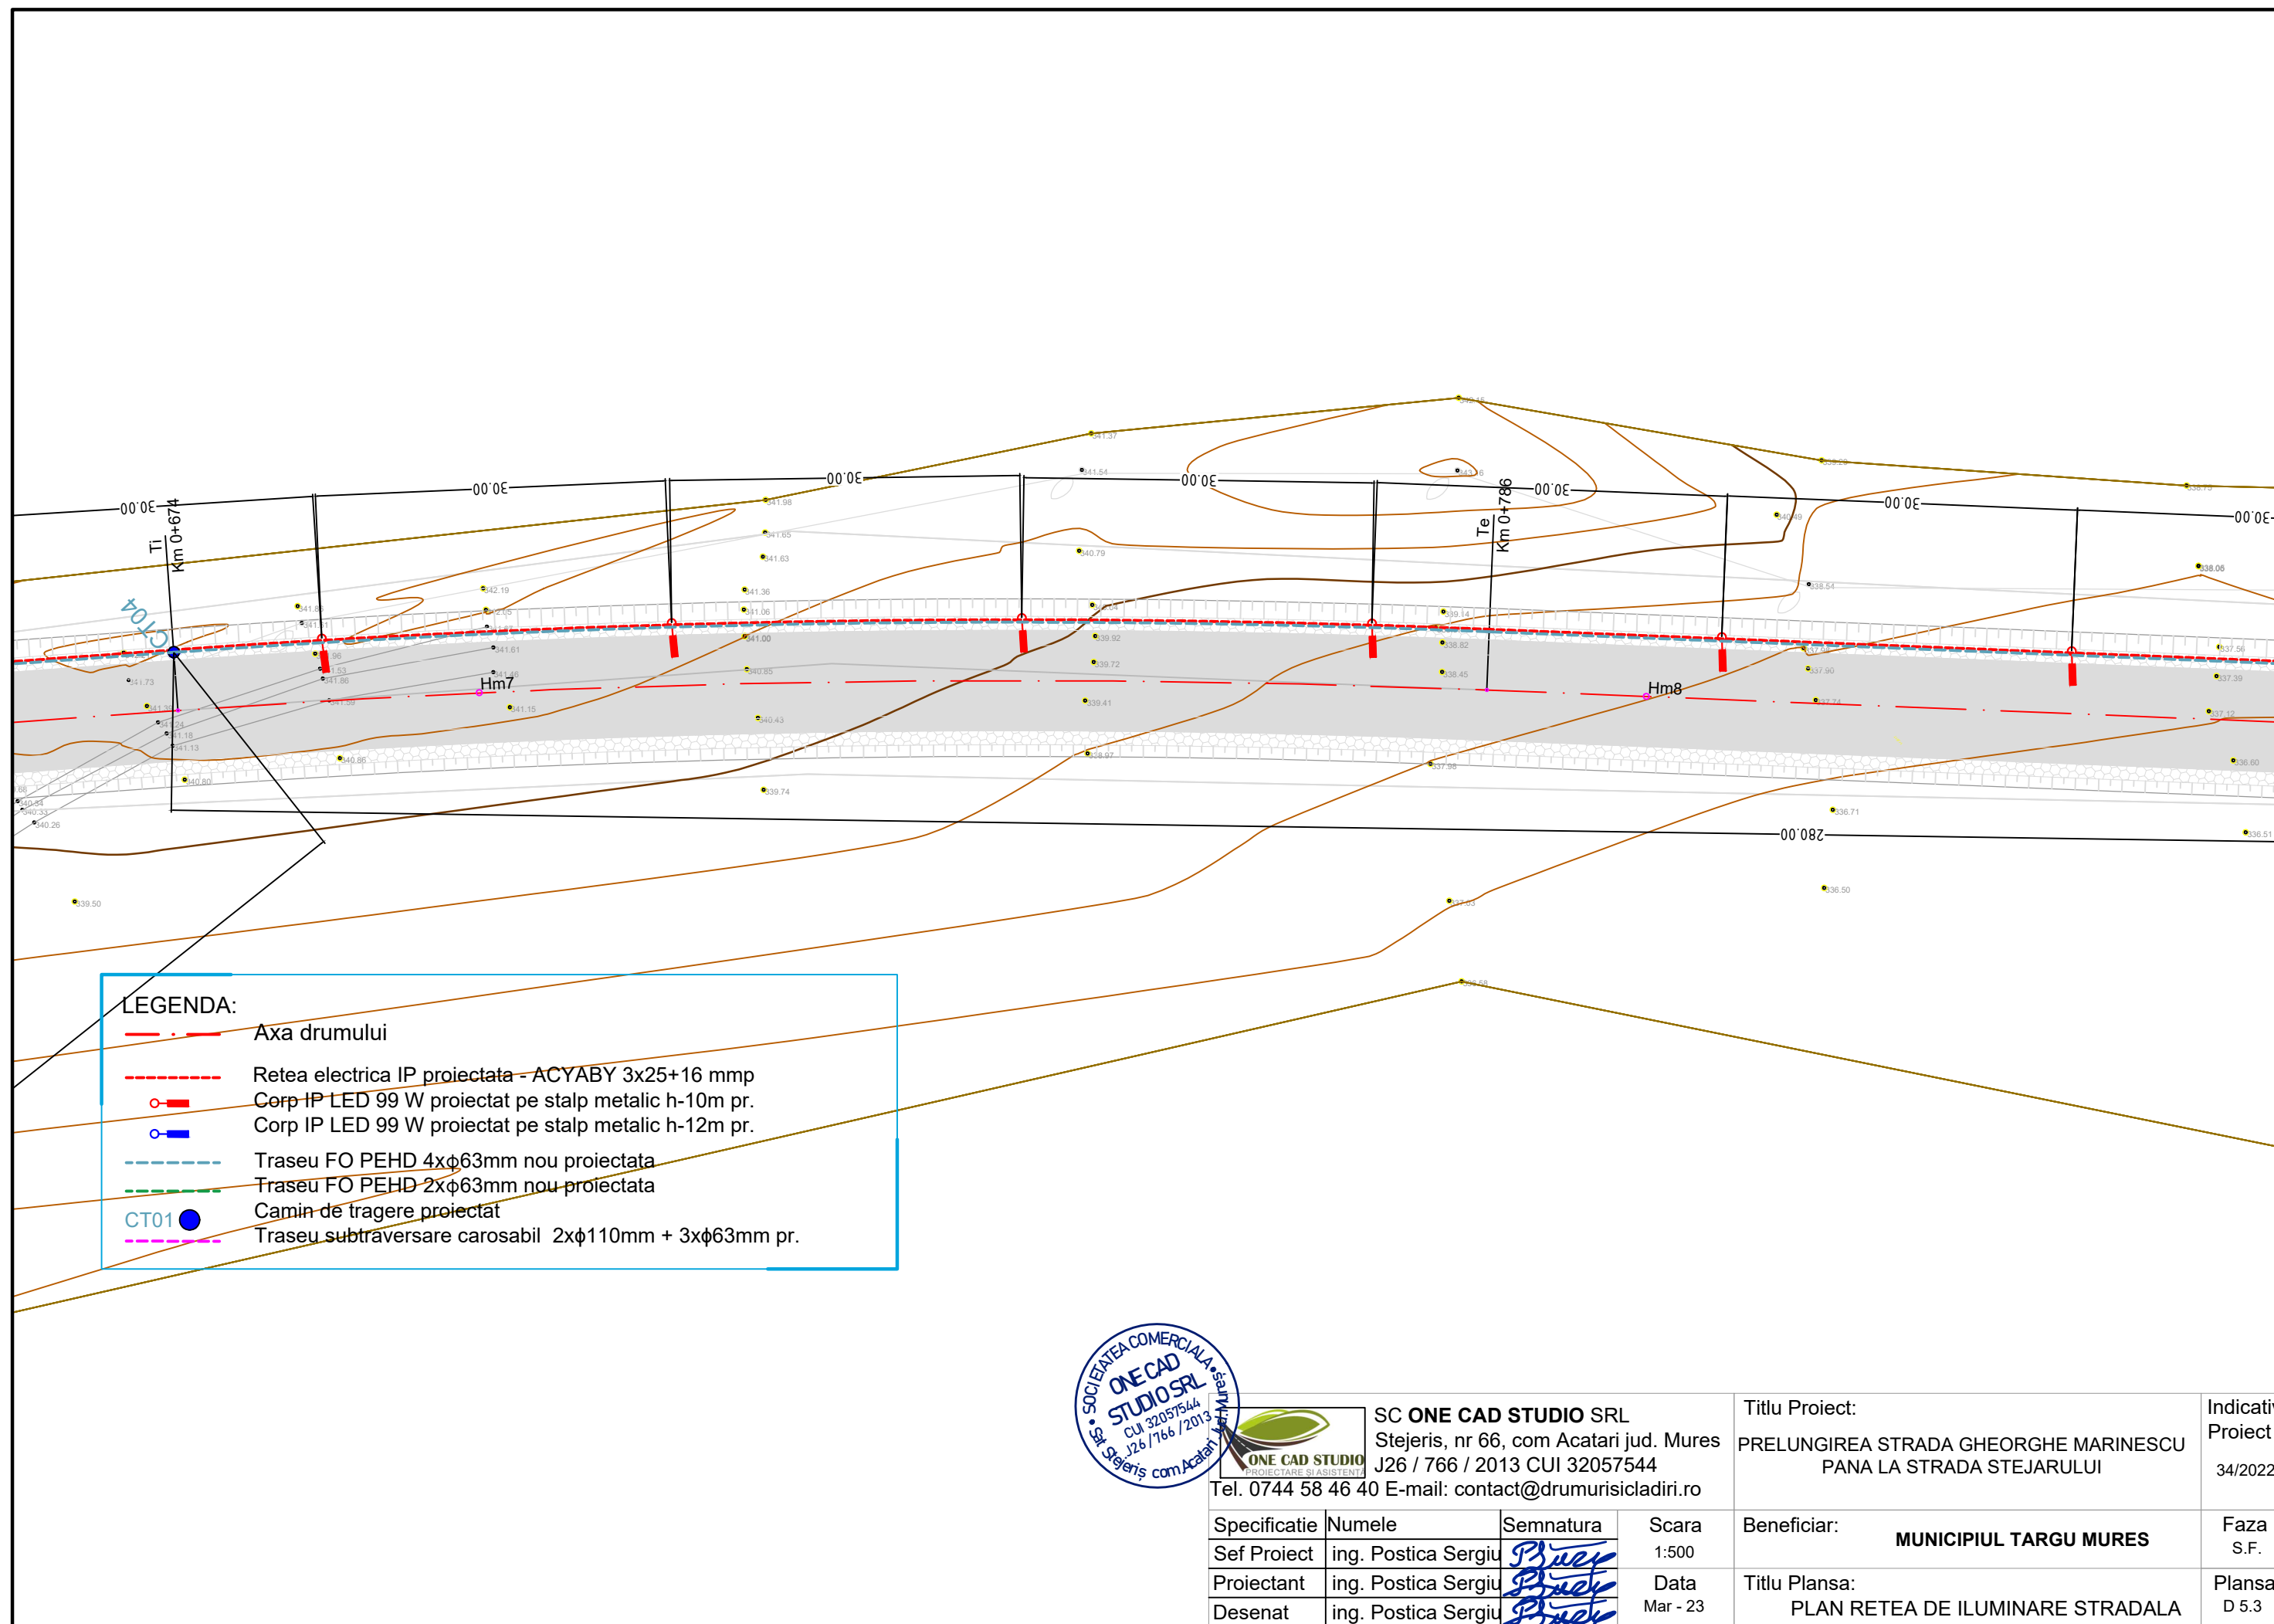

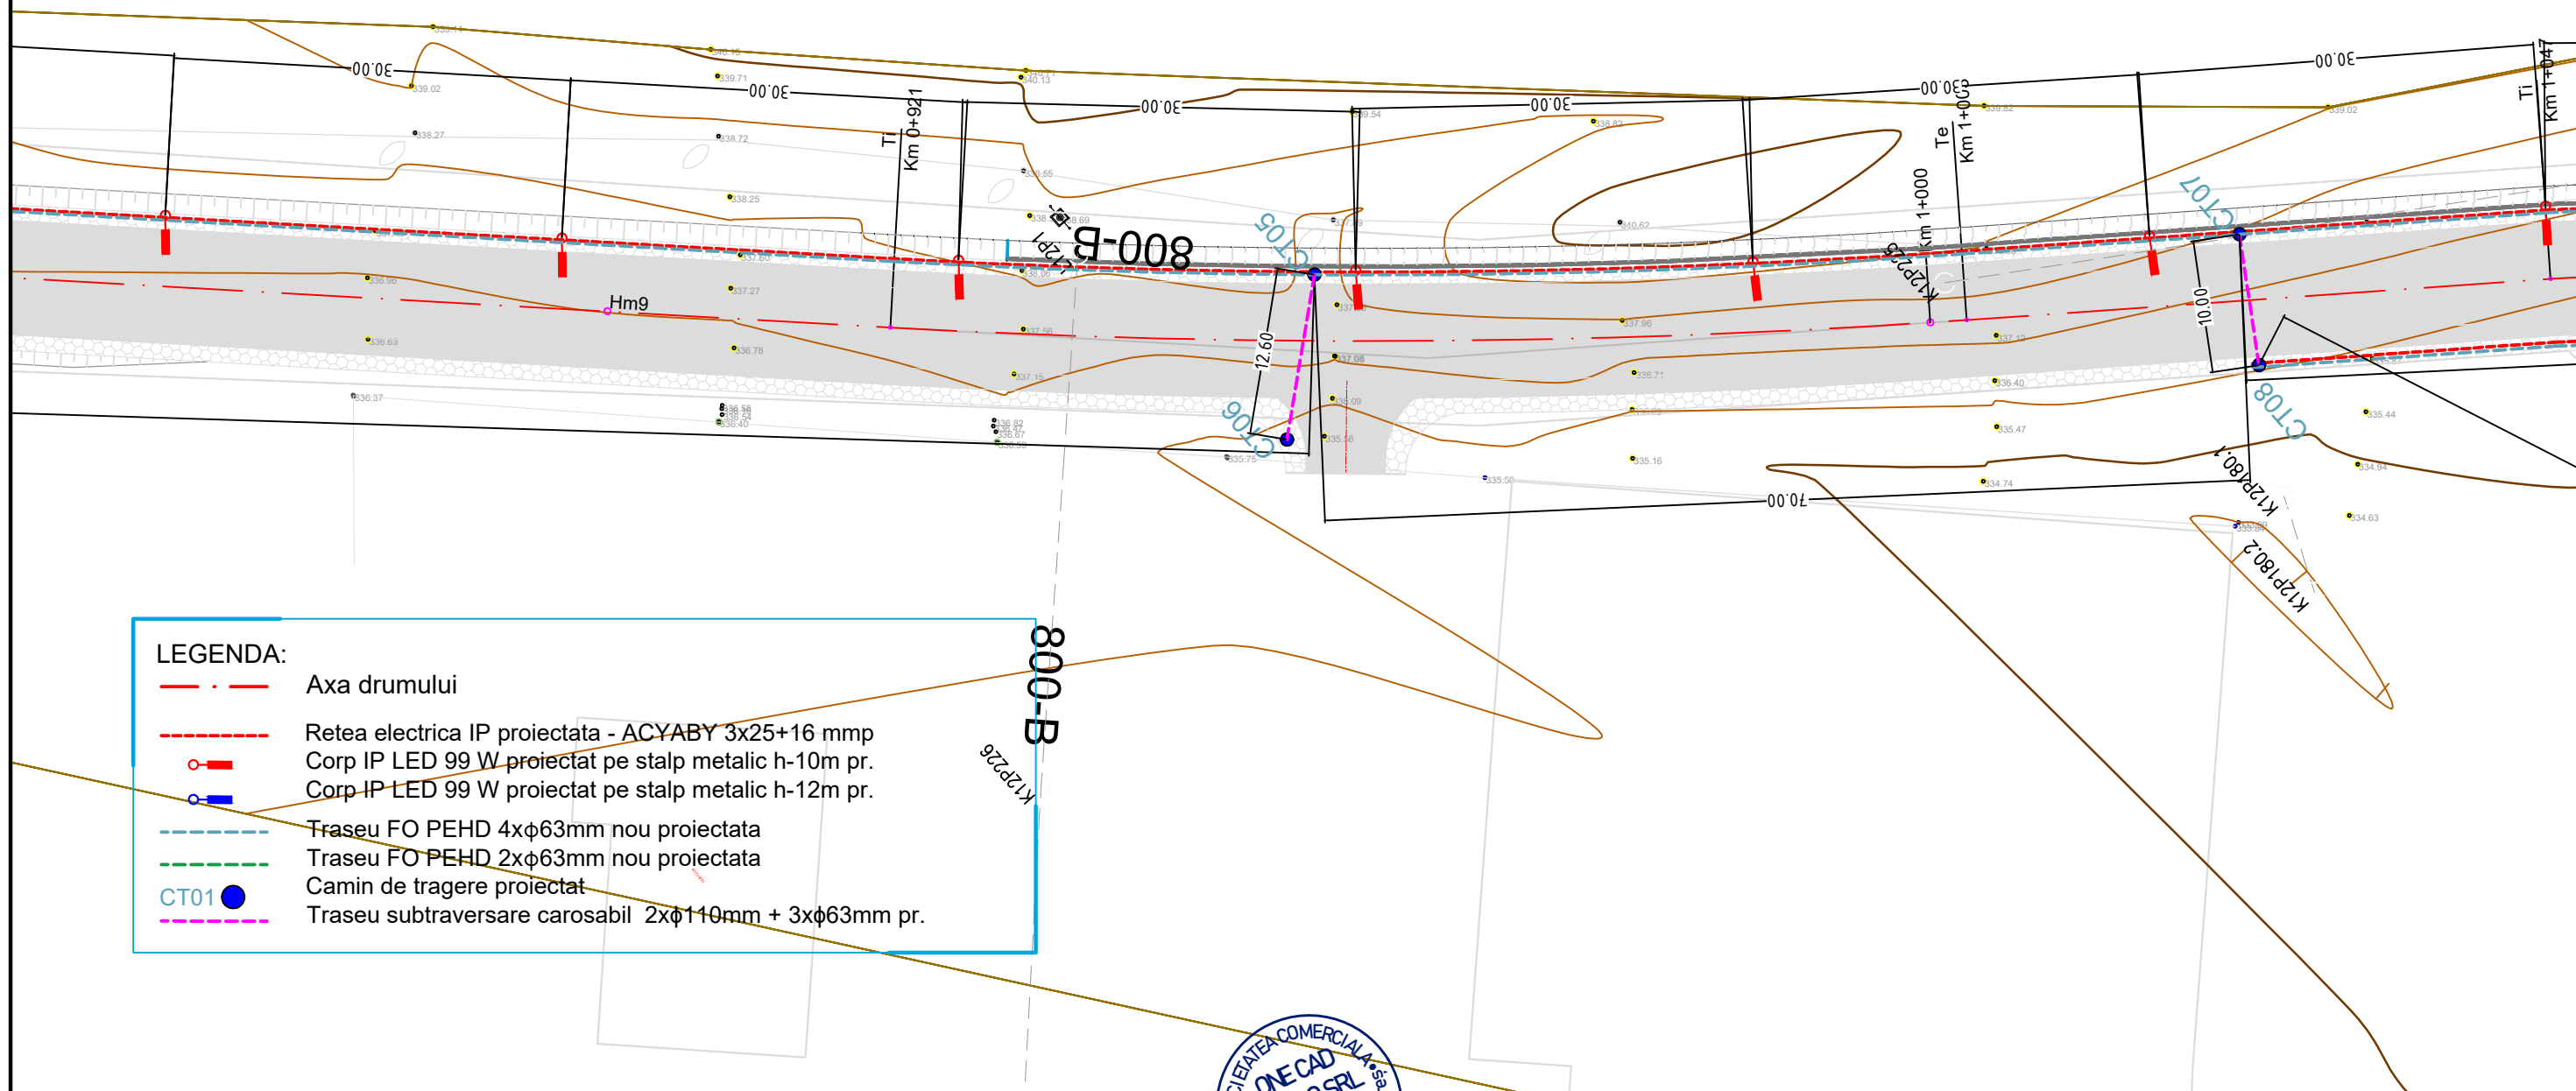

LEGENDA:


- · — Axa drumului
- Retea electrica IP proiectata - ACYABY 3x25+16 mmp
- Corp IP LED 99 W proiectat pe stalp metalic h-10m pr.
- Corp IP LED 99 W proiectat pe stalp metalic h-12m pr.
- Traseu FO PEHD 4xφ63mm nou proiectata
- Traseu FO PEHD 2xφ63mm nou proiectata
- CT01 ● Camin de tragere proiectat
- Traseu subtraversare carosabil 2xφ110mm + 3xφ63mm pr.



SC ONE CAD STUDIO SRL
Stejeris, nr 66, com Acatari jud. Mures
J26 / 766 / 2013 CUI 32057544
Tel. 0744 58 46 40 E-mail: contact@drumurisi cladiri.ro

Specificatie	Numele	Semnatura	Scara
Sef Proiect	ing. Postica Sergiu	<i>[Signature]</i>	1:500
Proiectant	ing. Postica Sergiu	<i>[Signature]</i>	Data
Desenat	ing. Postica Sergiu	<i>[Signature]</i>	Mar - 23

Titlu Proiect:	Indicativ Proiect
PRELUNGIREA STRADA GHEORGHE MARINESCU PANA LA STRADA STEJARULUI	34/2022
Beneficiar:	Faza S.F.
MUNICIPIUL TARGU MURES	Plansa D 5.4
Titlu Plansa:	
PLAN RETEA DE ILUMINARE STRADALA	

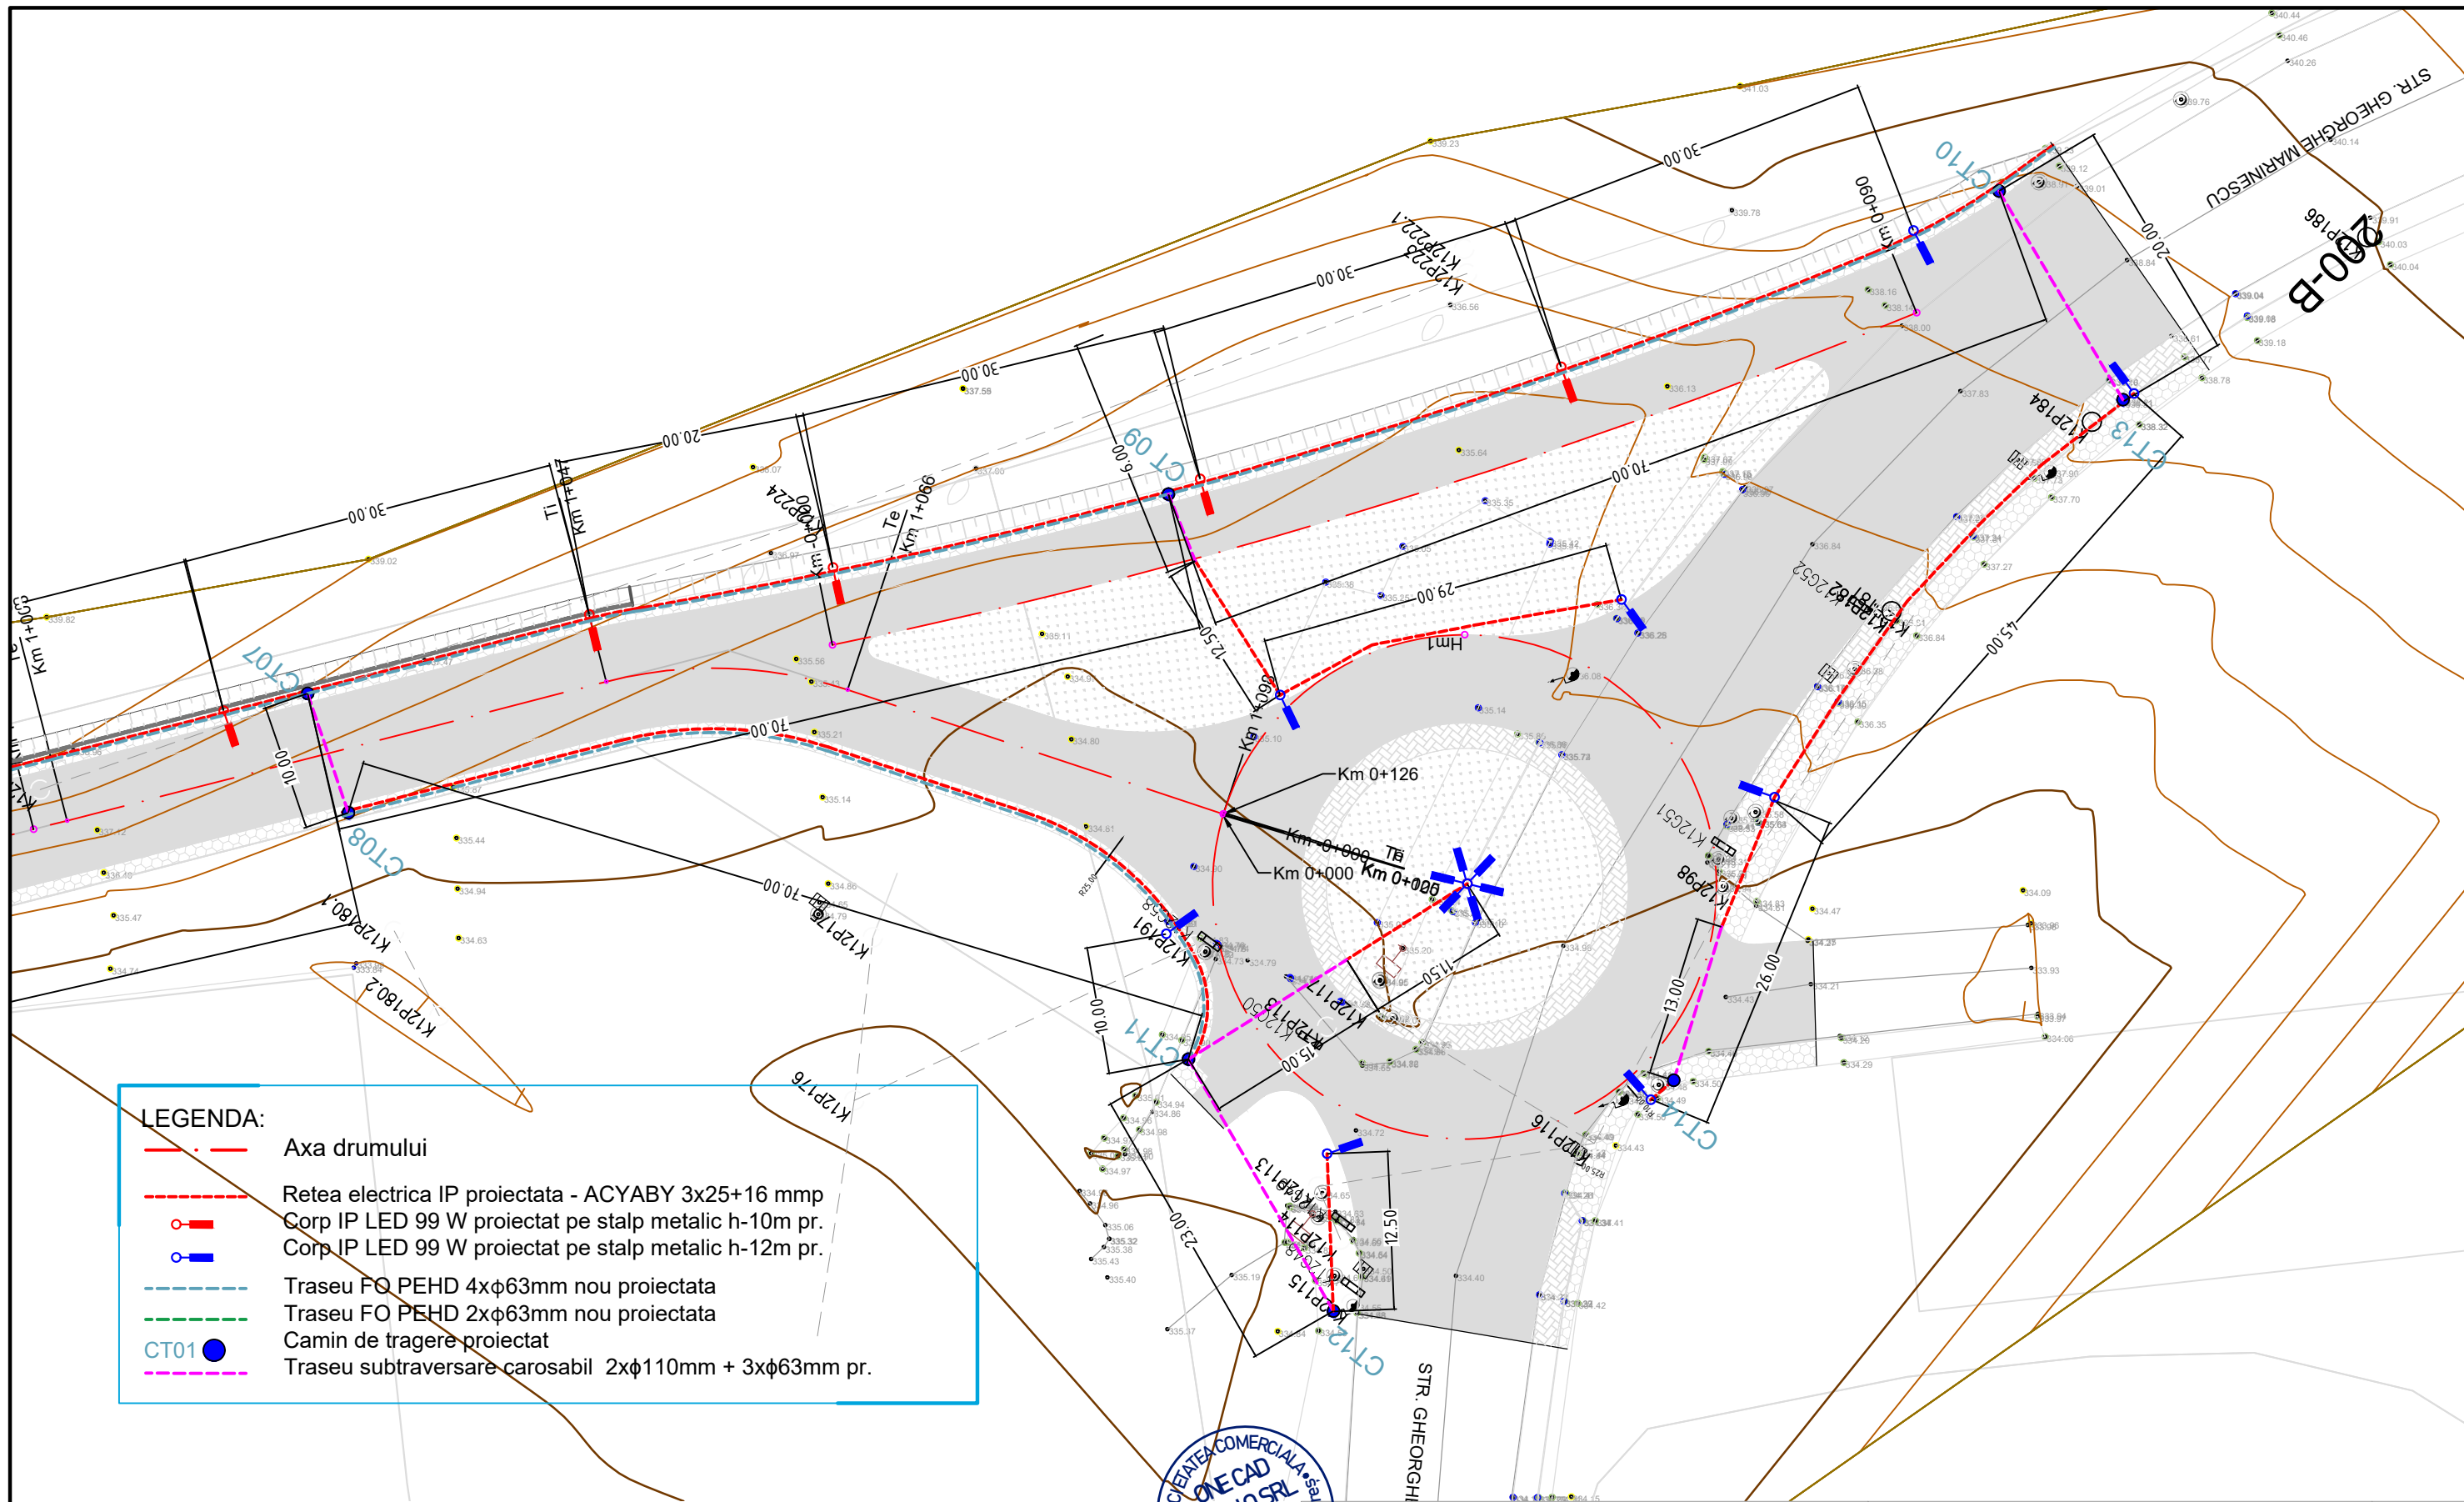

LEGENDA:


- Axa drumului
- Retea electrica IP proiectata - ACYABY 3x25+16 mmp
- Corp IP LED 99 W proiectat pe stalp metalic h-10m pr.
- Corp IP LED 99 W proiectat pe stalp metalic h-12m pr.
- Traseu FO PEHD 4xφ63mm nou proiectata
- Traseu FO PEHD 2xφ63mm nou proiectata
- Camin de tragere proiectat
- Traseu subtraversare carosabil 2xφ110mm + 3xφ63mm pr.



SC ONE CAD STUDIO SRL
Stejeris, nr 66, com Acatare jud. Mures
J26 / 766 / 2013 CUI 32057544
Tel. 0744 58 46 40 E-mail: contact@drumurisi cladiri.ro

Specificatie	Numele	Semnatura	Scara
Sef Proiect	ing. Postica Sergiu	<i>Postica</i>	1:500
Proiectant	ing. Postica Sergiu	<i>Postica</i>	Data
Desenat	ing. Postica Sergiu	<i>Postica</i>	Mar - 23

Titlu Proiect:	Indicativ Proiect
PRELUNGIREA STRADA GHEORGHE MARINESCU PANA LA STRADA STEJARULUI	34/2022
Beneficiar:	Faza
MUNICIPIUL TARGU MURES	S.F.
Titlu Plansa:	Plansa
PLAN RETEA DE ILUMINARE STRADALA	D 5.5

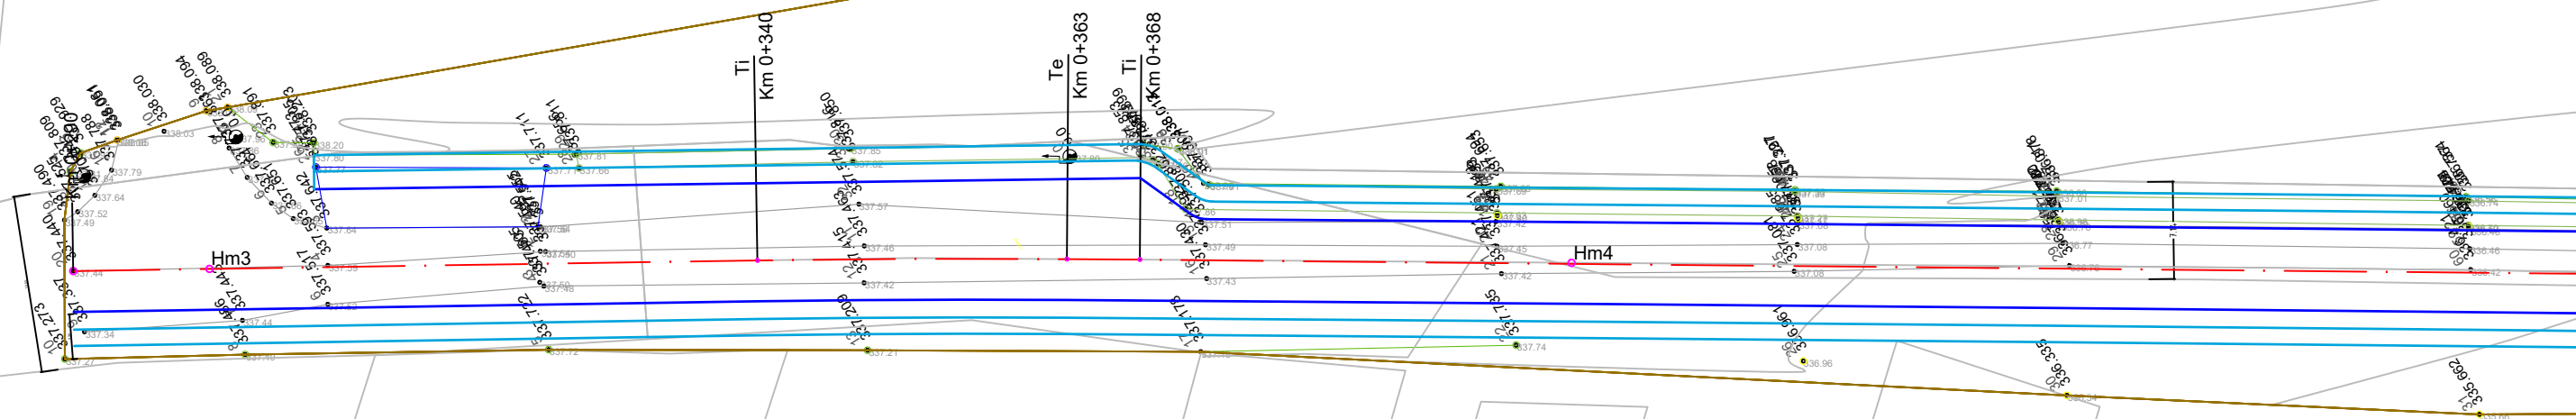

NOTA:

- Ax drum proiectat
- Bordura 25x15
- Bordura 15x10
- Limite de proprietate

Strazi in mediu urban

Categoria de importanta „C”, Constructie de importanta normala
Clasa de importanta III, Constructie de importanta medie



SC ONE CAD STUDIO SRL
Stejeris, nr 66, com Acatari jud. Mures
J26 / 766 / 2013 CUI 32057544
Tel. 0744 58 46 40 E-mail: contact@drumurisi cladiri.ro

Titlu Proiect:
PRELUNGIREA STRADA GHEORGHE MARINESCU
PANA LA STRADA STEJARULUI

Indicativ
Proiect
34/2022


Specificatie	Numele	Semnatura	Scara
Sef Proiect	ing. Postica Sergiu	<i>[Signature]</i>	1:500
Proiectant	ing. Postica Sergiu	<i>[Signature]</i>	Data
Desenat	ing. Postica Sergiu	<i>[Signature]</i>	Mar-23

Beneficiar: **MUNICIPIUL TARGU MURES**

Faza
S.F.

Titlu Plansa: **PLAN DE SITUATIE**
Varianta 2

Plansa
D6.1

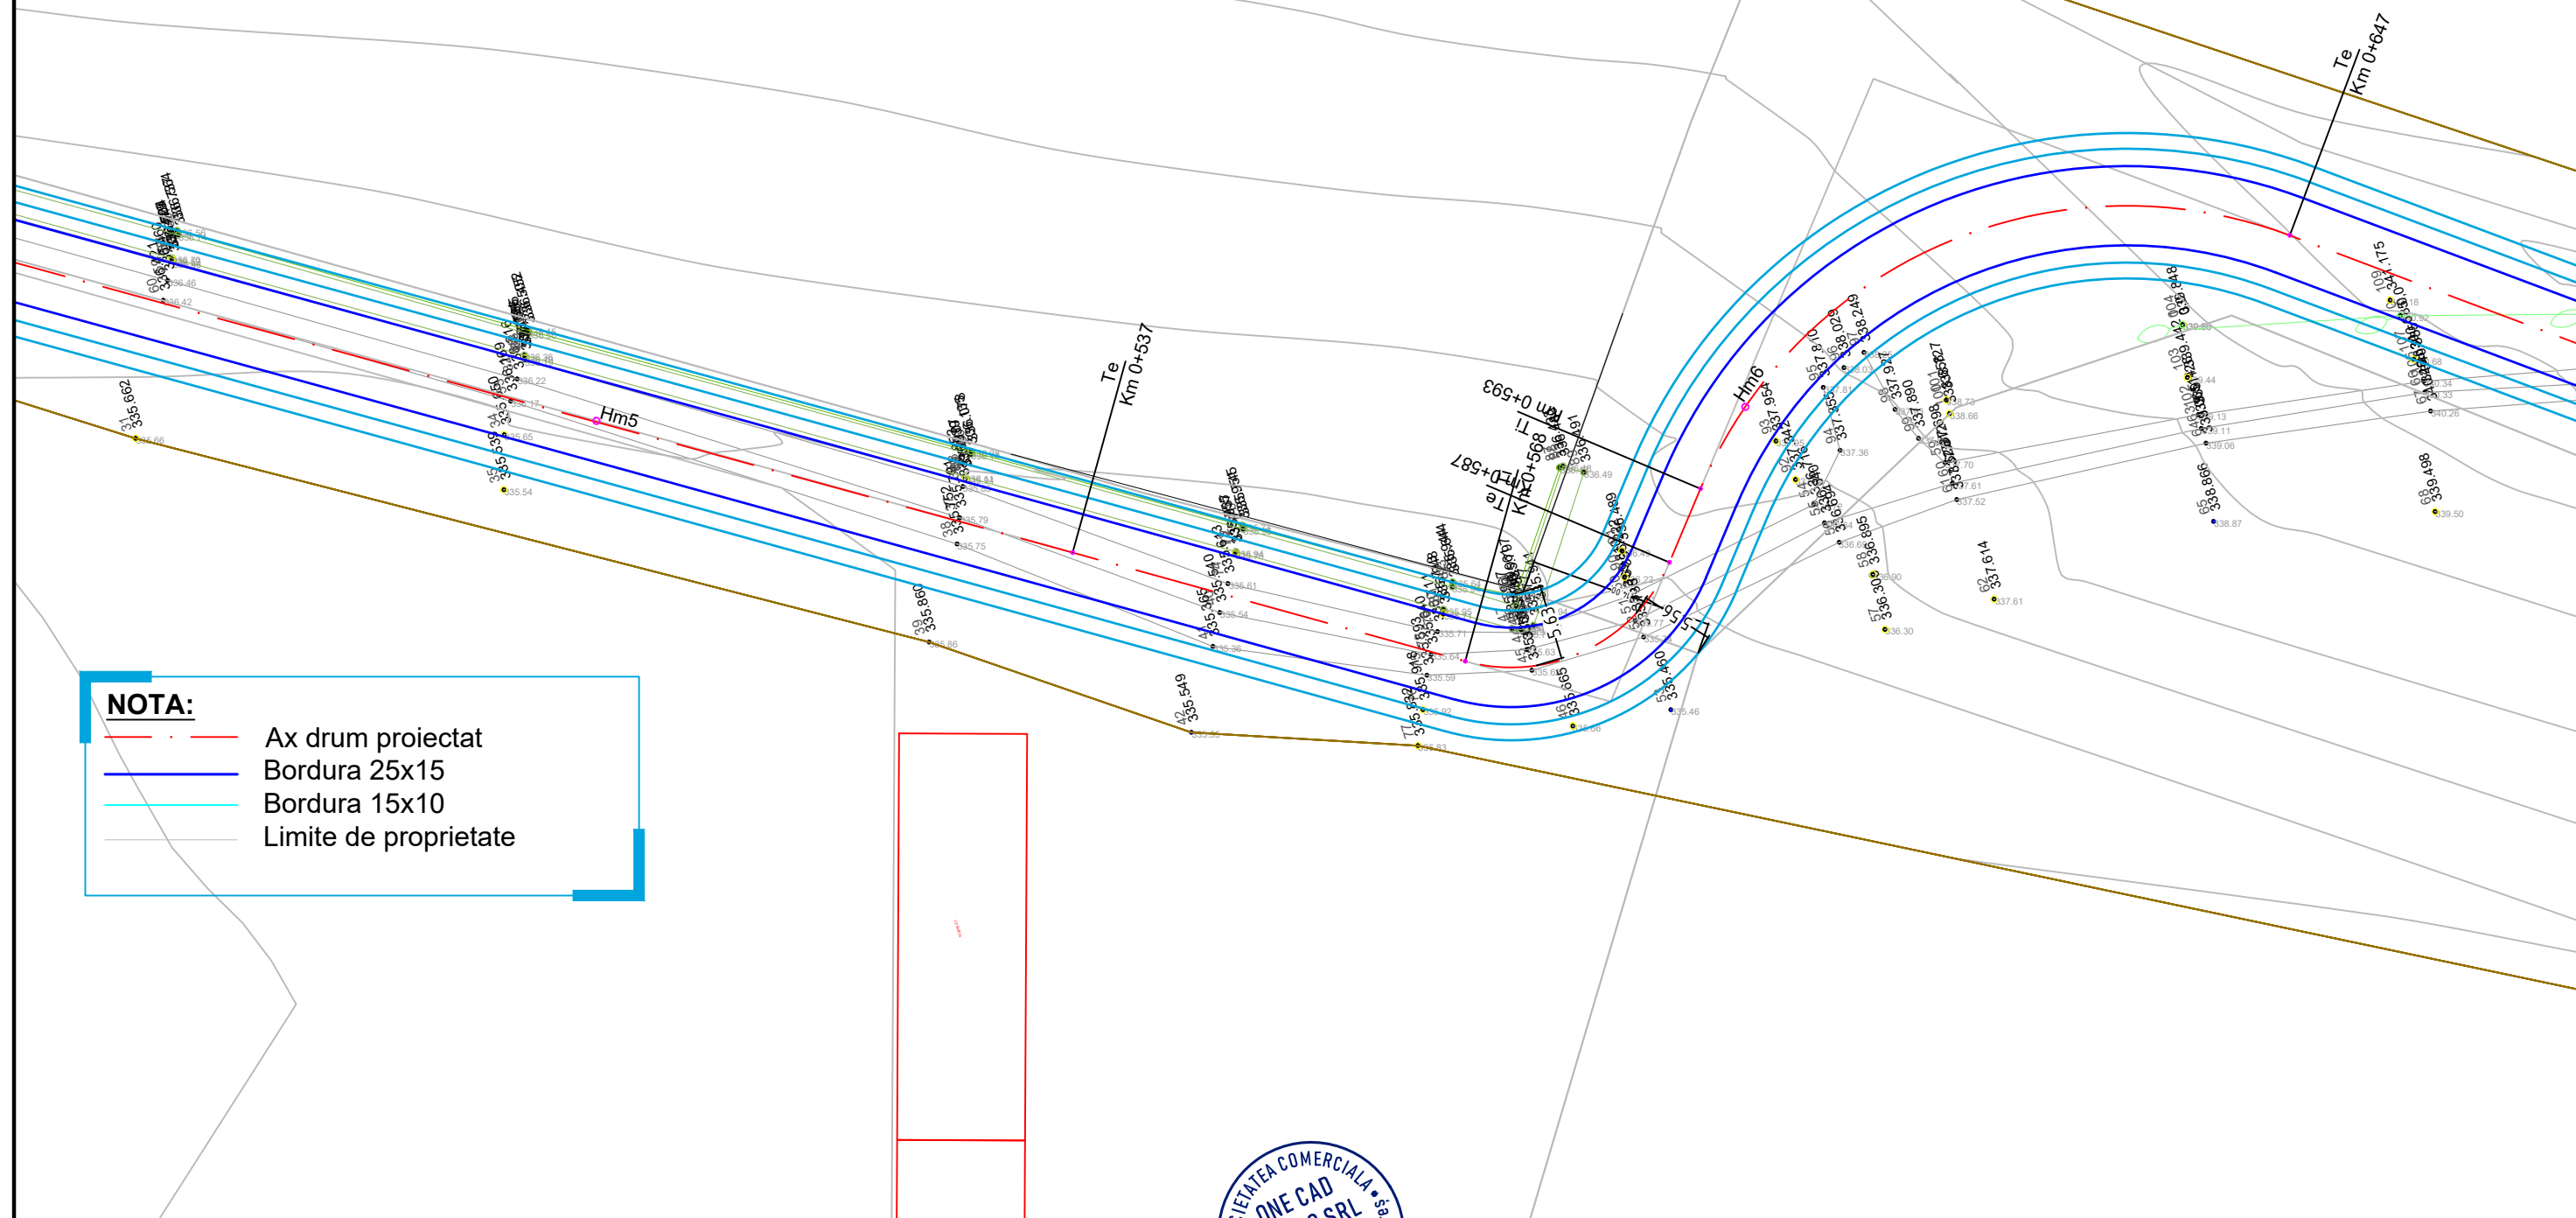

NOTA:

- Ax drum proiectat
- Bordura 25x15
- Bordura 15x10
- Limite de proprietate

Strazi in mediu urban

Categoria de importanta „C”, Constructie de importanta normala

Clasa de importanta III, Constructie de importanta medie



SC ONE CAD STUDIO SRL
Stejeris, nr 66, com Acatare jud. Mures
J26 / 766 / 2013 CUI 32057544
Tel. 0744 58 46 40 E-mail: contact@drumurisciadiri.ro

Titlu Proiect:
PRELUNGIREA STRADA GHEORGHE MARINESCU
PANA LA STRADA STEJARULUI

Indicativ
Proiect
34/2022


Specificatie	Numele	Semnatura	Scara
Sef Proiect	ing. Postica Sergiu		1:500
Proiectant	ing. Postica Sergiu		Data
Desenat	ing. Postica Sergiu		Mar-23

Beneficiar: **MUNICIPIUL TARGU MURES**


Faza
S.F.

Titlu Plansa: **PLAN DE SITUATIE**
Varianta 2

Plansa
D6.2

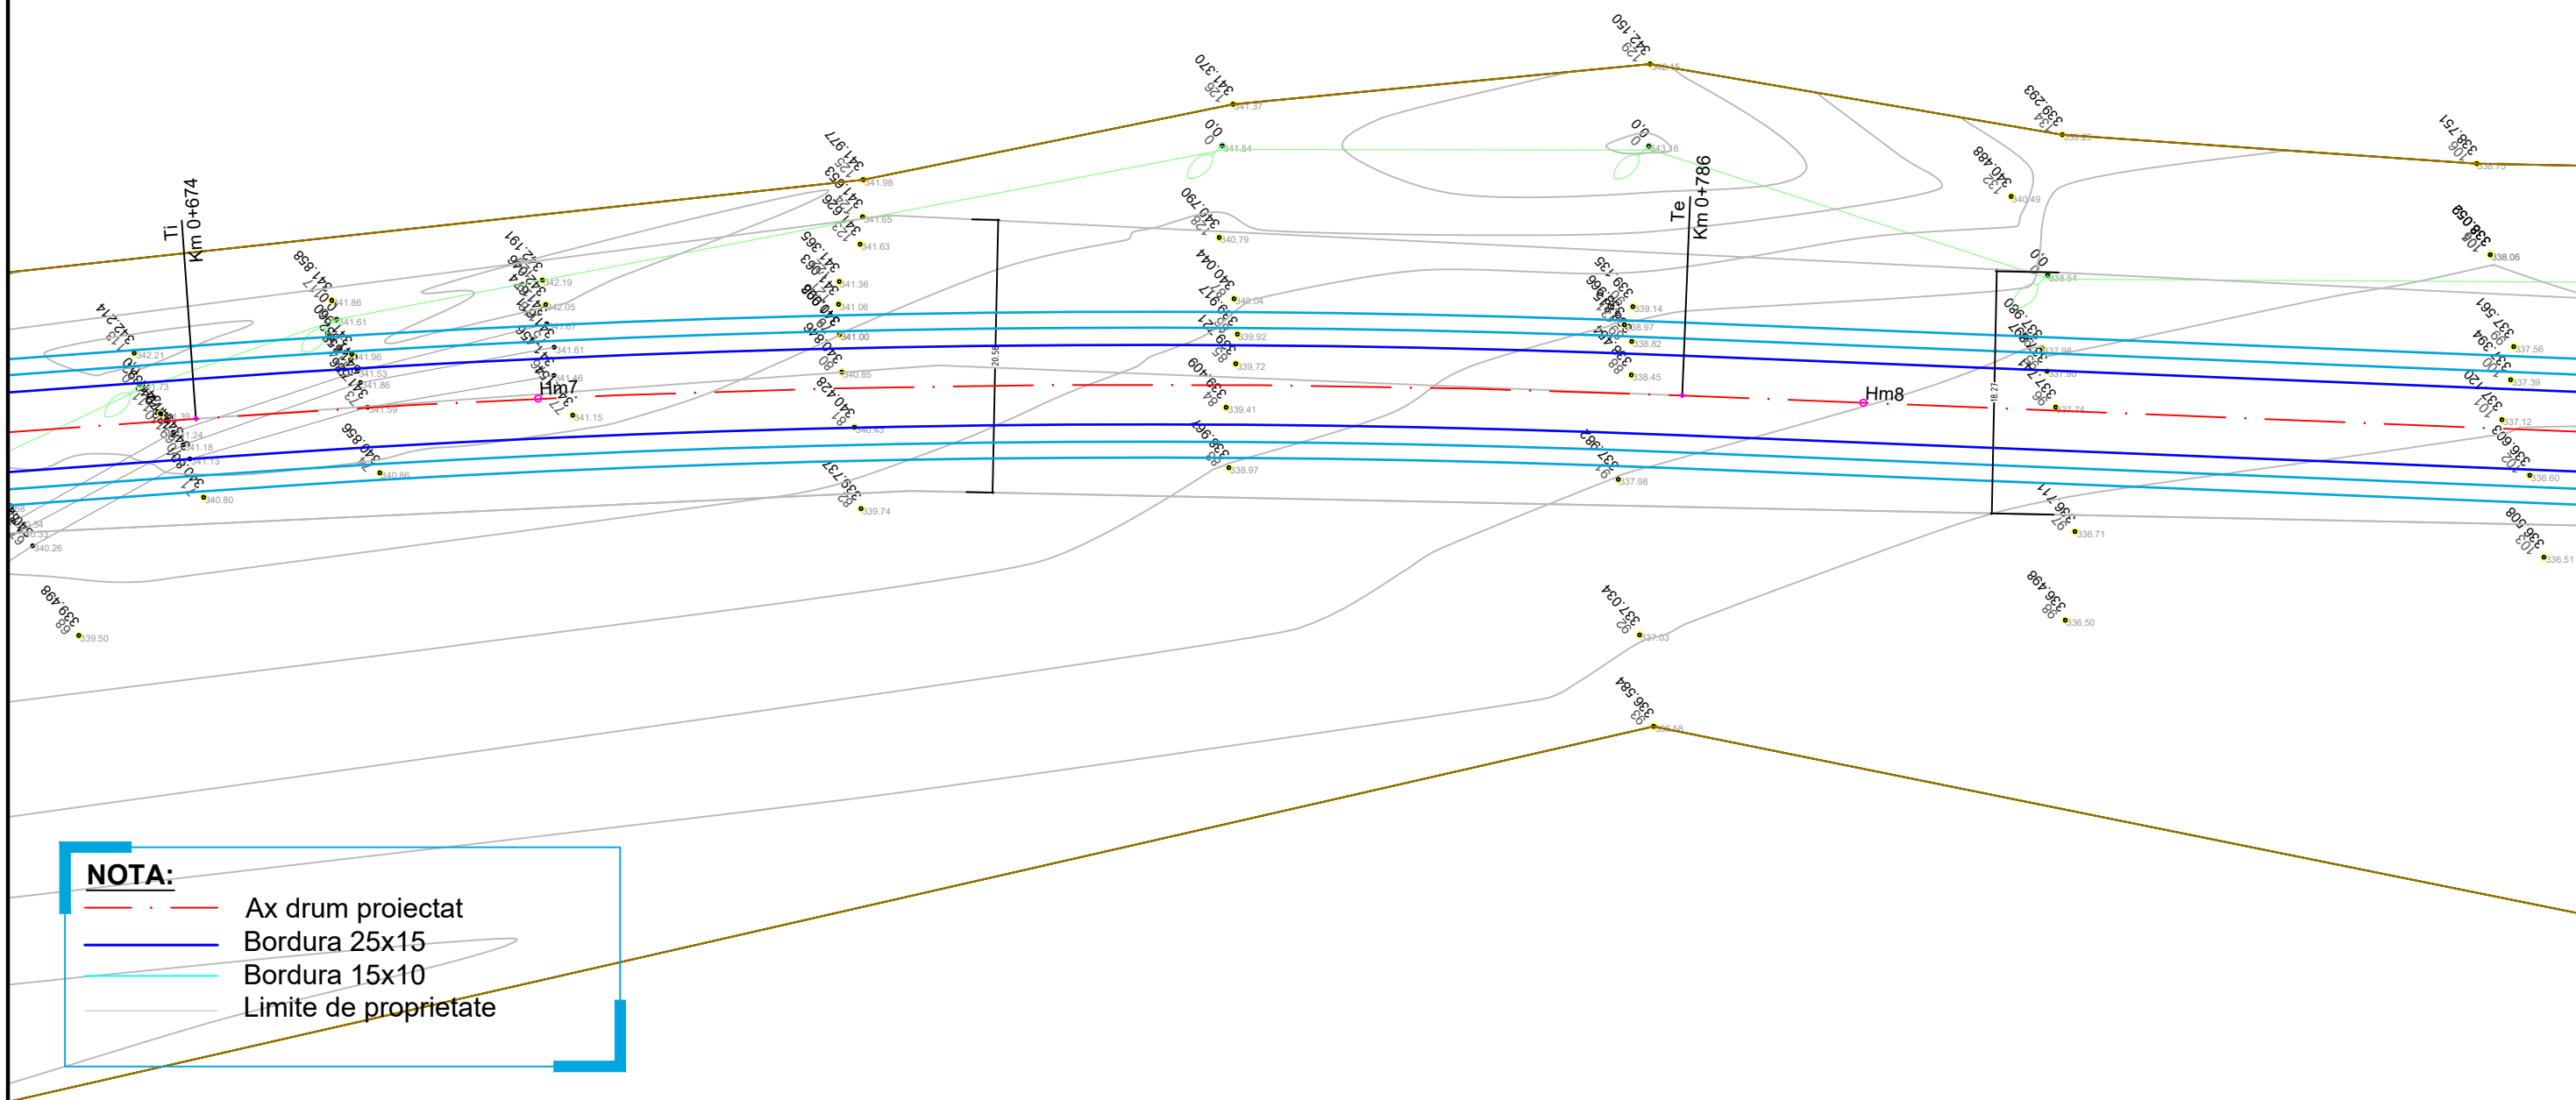


 Ax drum proiectat
 Bordura 25x15
 Bordura 15x10
 Limite de proprietate

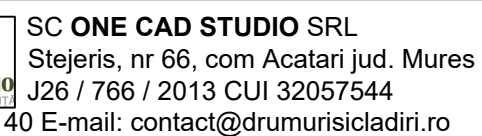

Indicativ Proiect	34/2022
----------------------	---------

	Faza S.F.
	Plansa D6.3

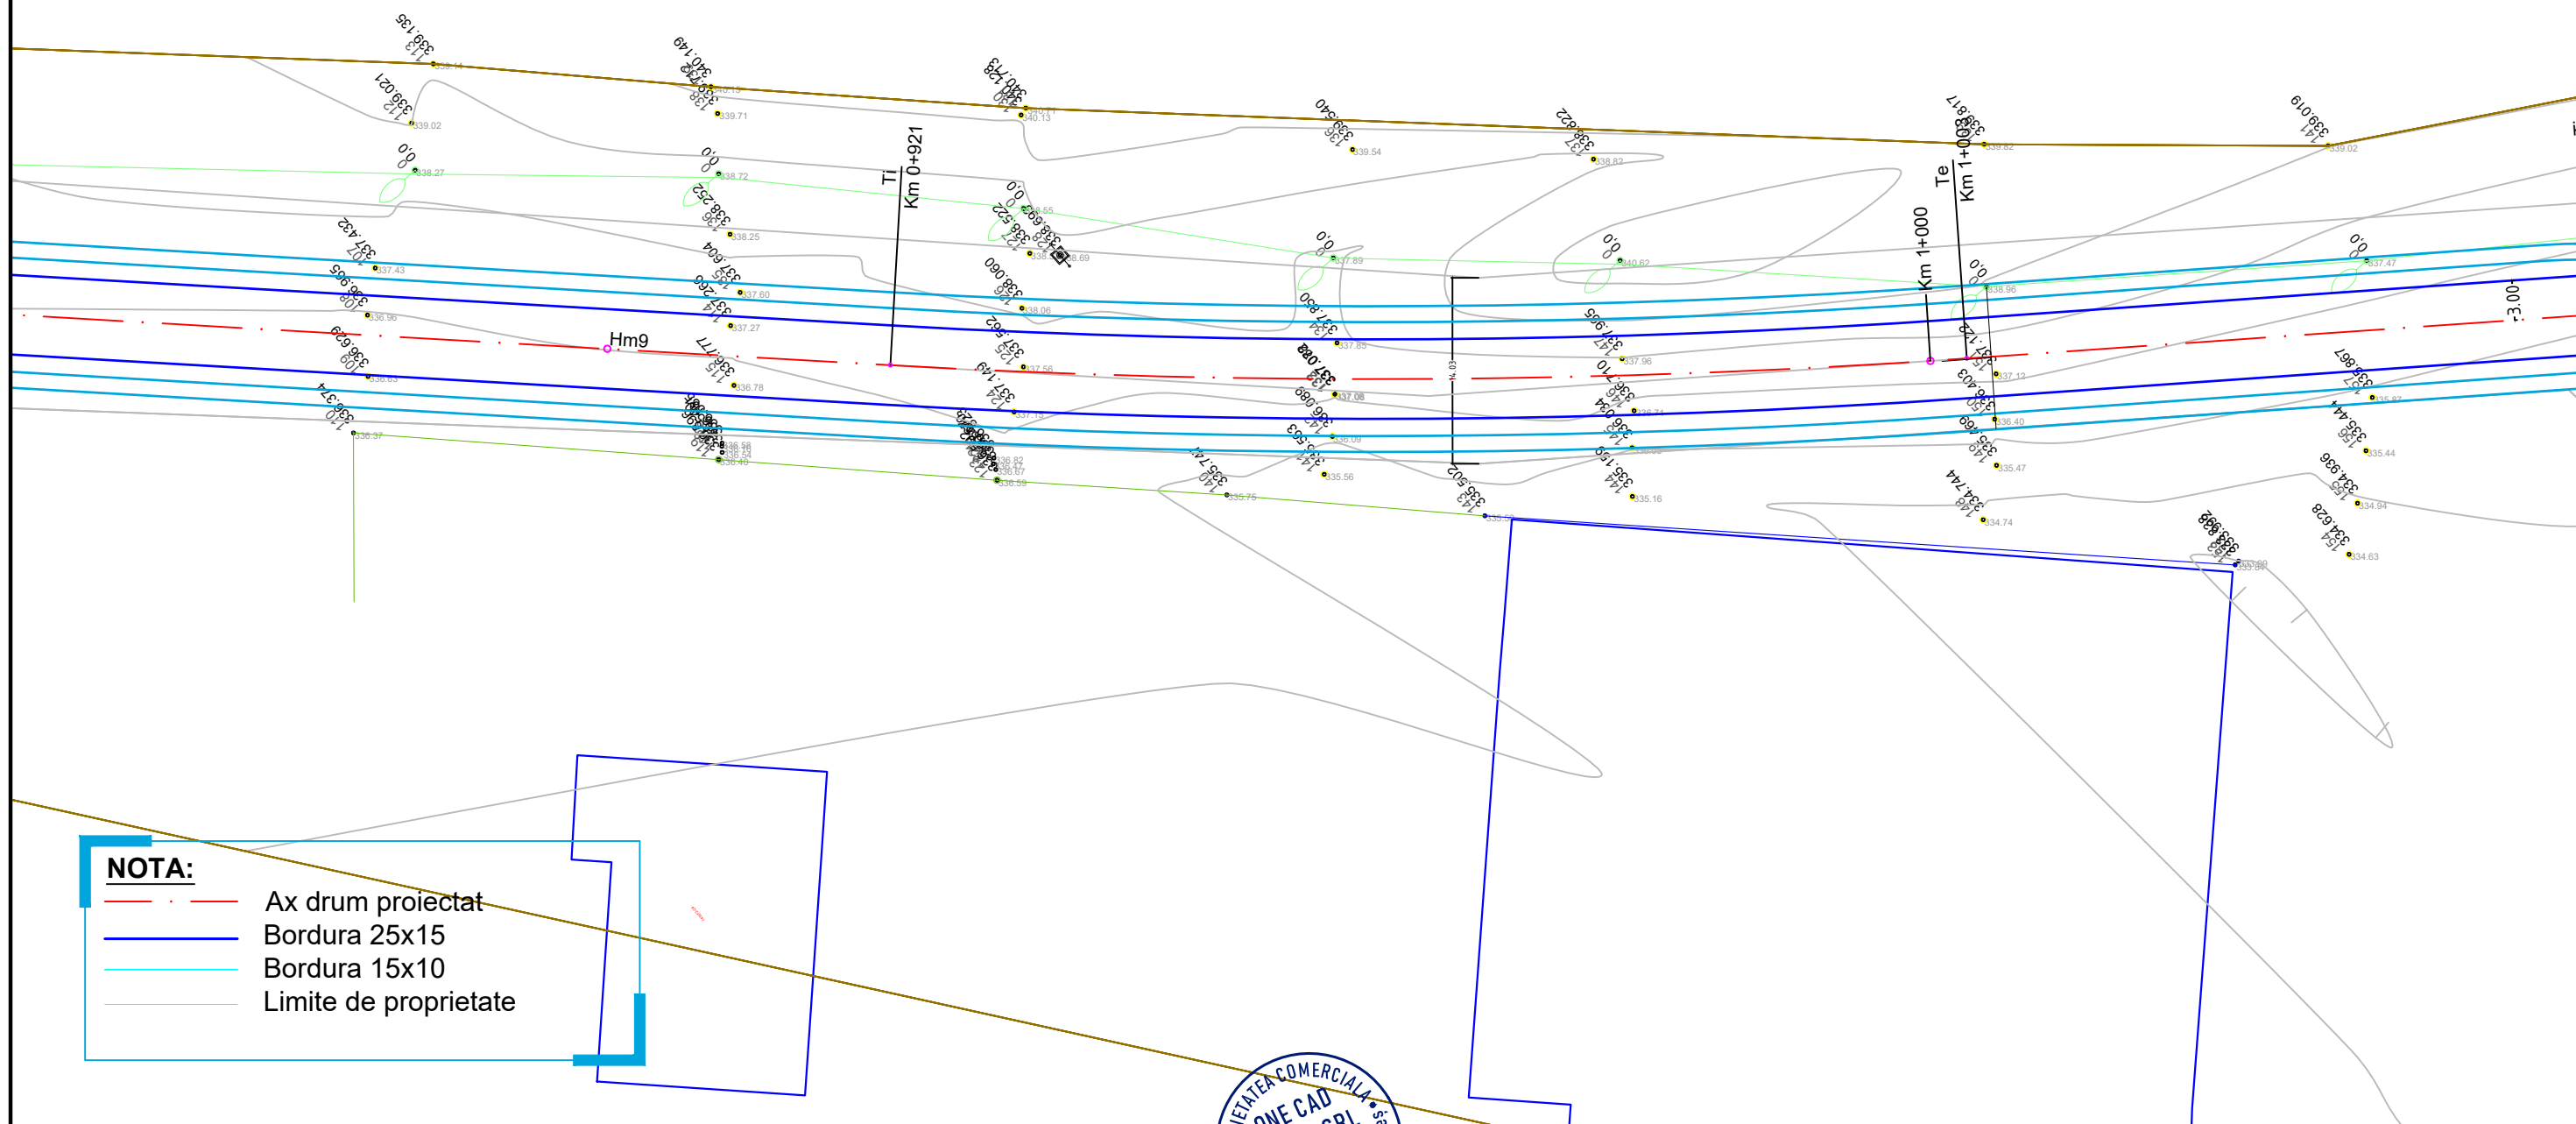

NOTA:

- Ax drum proiectat
- Bordura 25x15
- Bordura 15x10
- Limite de proprietate

Strazi in mediu urban
Categoria de importanta „C”, Constructie de importanta normala
Clasa de importanta III, Constructie de importanta medie



SC ONE CAD STUDIO SRL
Stejeris, nr 66, com Acatari jud. Mures
J26 / 766 / 2013 CUI 32057544
Tel. 0744 58 46 40 E-mail: contact@drumurisciadiri.ro

Titlu Proiect:
**PRELUNGIREA STRADA GHEORGHE MARINESCU
PANA LA STRADA STEJARULUI**

Indicativ
Proiect
34/2022


Specificatie	Numele	Semnatura	Scara
Sef Proiect	ing. Postica Sergiu	<i>[Signature]</i>	1:500
Proiectant	ing. Postica Sergiu	<i>[Signature]</i>	Data
Desenat	ing. Postica Sergiu	<i>[Signature]</i>	Mar-23

Beneficiar: **MUNICIPIUL TARGU MURES**

Faza
S.F.

Titlu Plansa: **PLAN DE SITUATIE
Varianta 2**

Plansa
D6.4

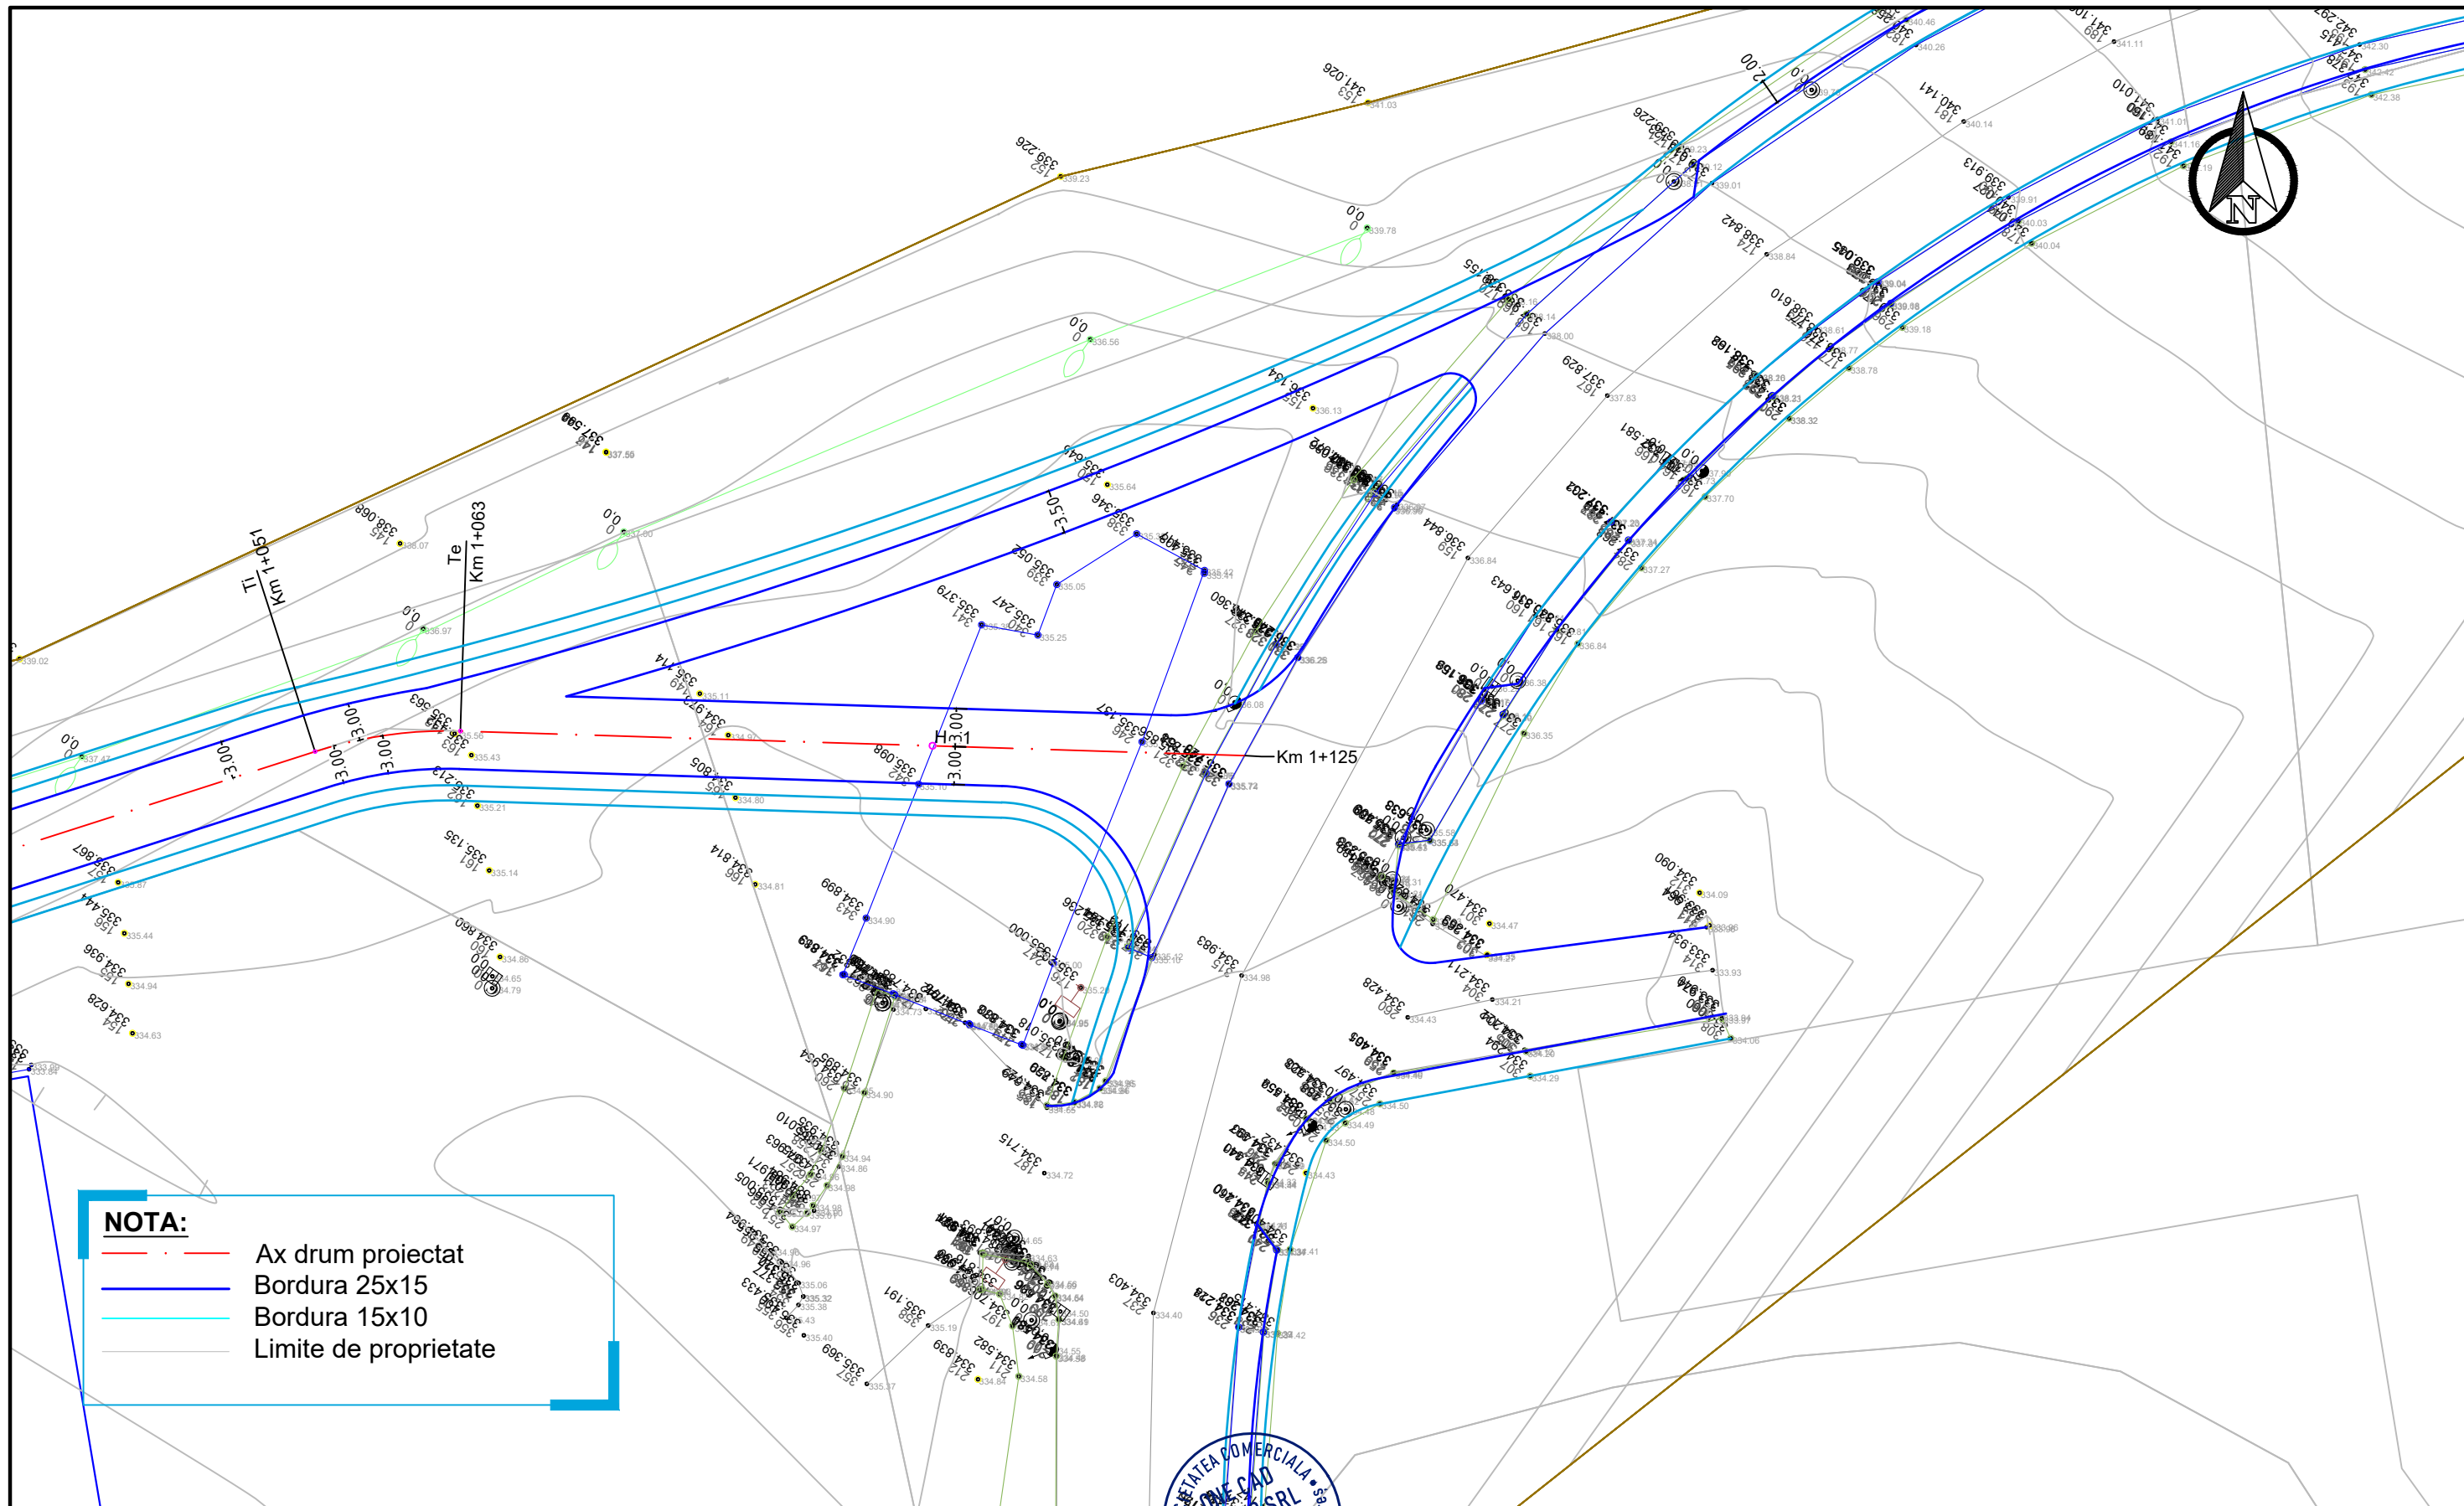

NOTA:

- Ax drum proiectat
- Bordura 25x15
- Bordura 15x10
- Limite de proprietate

Strazi in mediu urban
Categoria de importanta „C”, Constructie de importanta normala
Clasa de importanta III, Constructie de importanta medie





SC ONE CAD STUDIO SRL

Stejeris, nr 66, com Acatari jud. Mures

J26 / 766 / 2013 CUI 32057544

Tel. 0744 58 46 40 E-mail: contact@drumurisi cladiri.ro

Titlu Proiect:

PRELUNGIREA STRADA GHEORGHE MARINESCU

PANA LA STRADA STEJARULUI

Indicativ Proiect

34/2022

Specificatie	Numele	Semnatura	Scara	Beneficiar:	MUNICIPIUL TARGU MURES	Faza
Sef Proiect	ing. Postica Sergiu		1:500			S.F.
Proiectant	ing. Postica Sergiu		Data	Titlu Plansa:	PLAN DE SITUATIE	Plansa
Desenat	ing. Postica Sergiu		Mar-23		Varianta 2	D6.5