


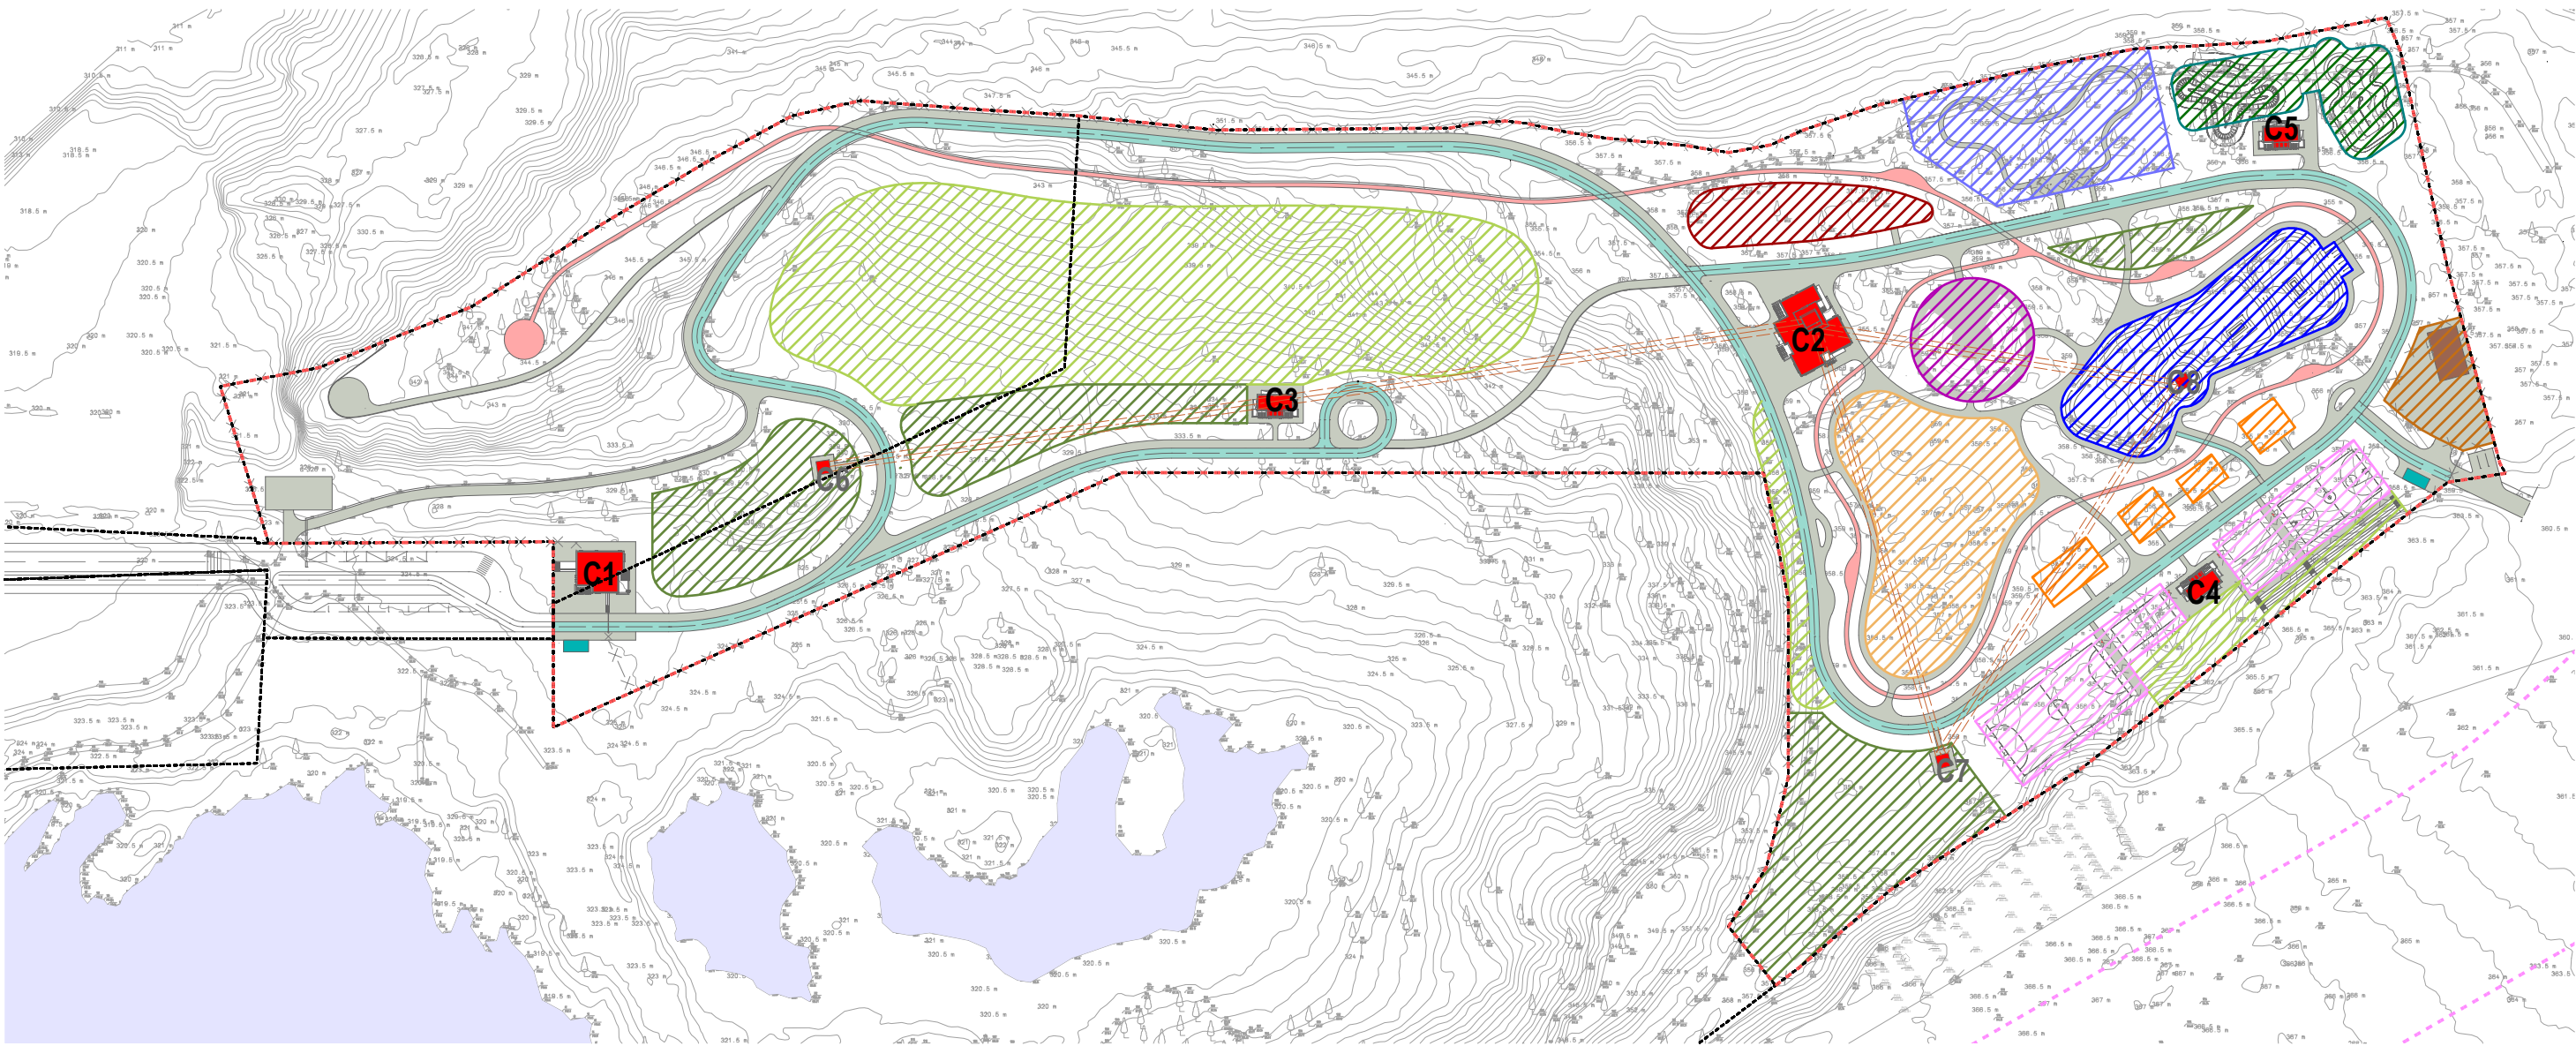

PLAN DE SITUATIE PROPUNERE ZONIFICARE
FUNCTIONALA
SC 1:2000



ZONIFICARE:

- C1 Obiect pavilion de intrare
C2 Anexa functionala cu observator panoramic
C3, C4, C5 Anexa grup sanitar / vestiar
C6, C7, C8 Statie tiroliana
Zona de socializare si spectacole in aer liber tip amfiteatru
Teren de joaca pentru copii
Terenuri de fitness
Skate parc si pump track parc pentru role si biciclete
Zona de relaxare si meditatie
Parc pentru animale de companie
Zona de picnic, plaja si pajiste urbana
Teren de minigolf
Teren multisport
Minicircuit de educatie rutiera pentru copii
Platforma administrativa- depozitare
Spatii rezervate pentru:
Zona de alimentatie publica

PROIECTANT GENERAL:			BENEFICIAR:		211/2025	
at studio Tg.Mures - at.studio.2010@gmail.com tel: 0735-842590, fax:0365-430 078 					Revizia	REV 1
						RE-ECOLOGIZAREA TERENURILOR DEGRADATE ALE FOSTEI FABRICI DE CARAMIDA MURESENI
			Loc. Târgu Mureș, Str DEALULUI, Jud. Mureș			
Sef Proiect	Arh. Pantea Mihai	TNA 538	Obiectiv / obiect / detaliu		PLAN DE ZONIFICARE FUNCTIONALA ZONIFICARE	
Proiectat	Arh. Aszalos Botond Dániel	TNA 12484				
Proiectat	Ing. Peis. Lőrincz Tünde		Nr.proiect	211/2025		
Intocmit	Ing.Tehn.proi.urb. Pall Anna		Faza	SF		
Director Proiect	Ing.CV Aszalos Tibor Albert		Scara	1:2000		
Norme interne de identificare: CARAMIDARIE- 2026 IUNIE 17			Prezenta plansa / documentatie constituie proprietatea intelectuala a societatii AT STUDIO SRL - Tg.Mures. Reproducerea totala sau partiala fara acordul proiectantului este interzisa si se sanctioneaza conform legii			