


PLAN DE AMPLASARE UTILAJE SI ECHIPAMENTE
PUMP TRACK PARC PENTRU ROLE SI BICICLETE
SC 1:200

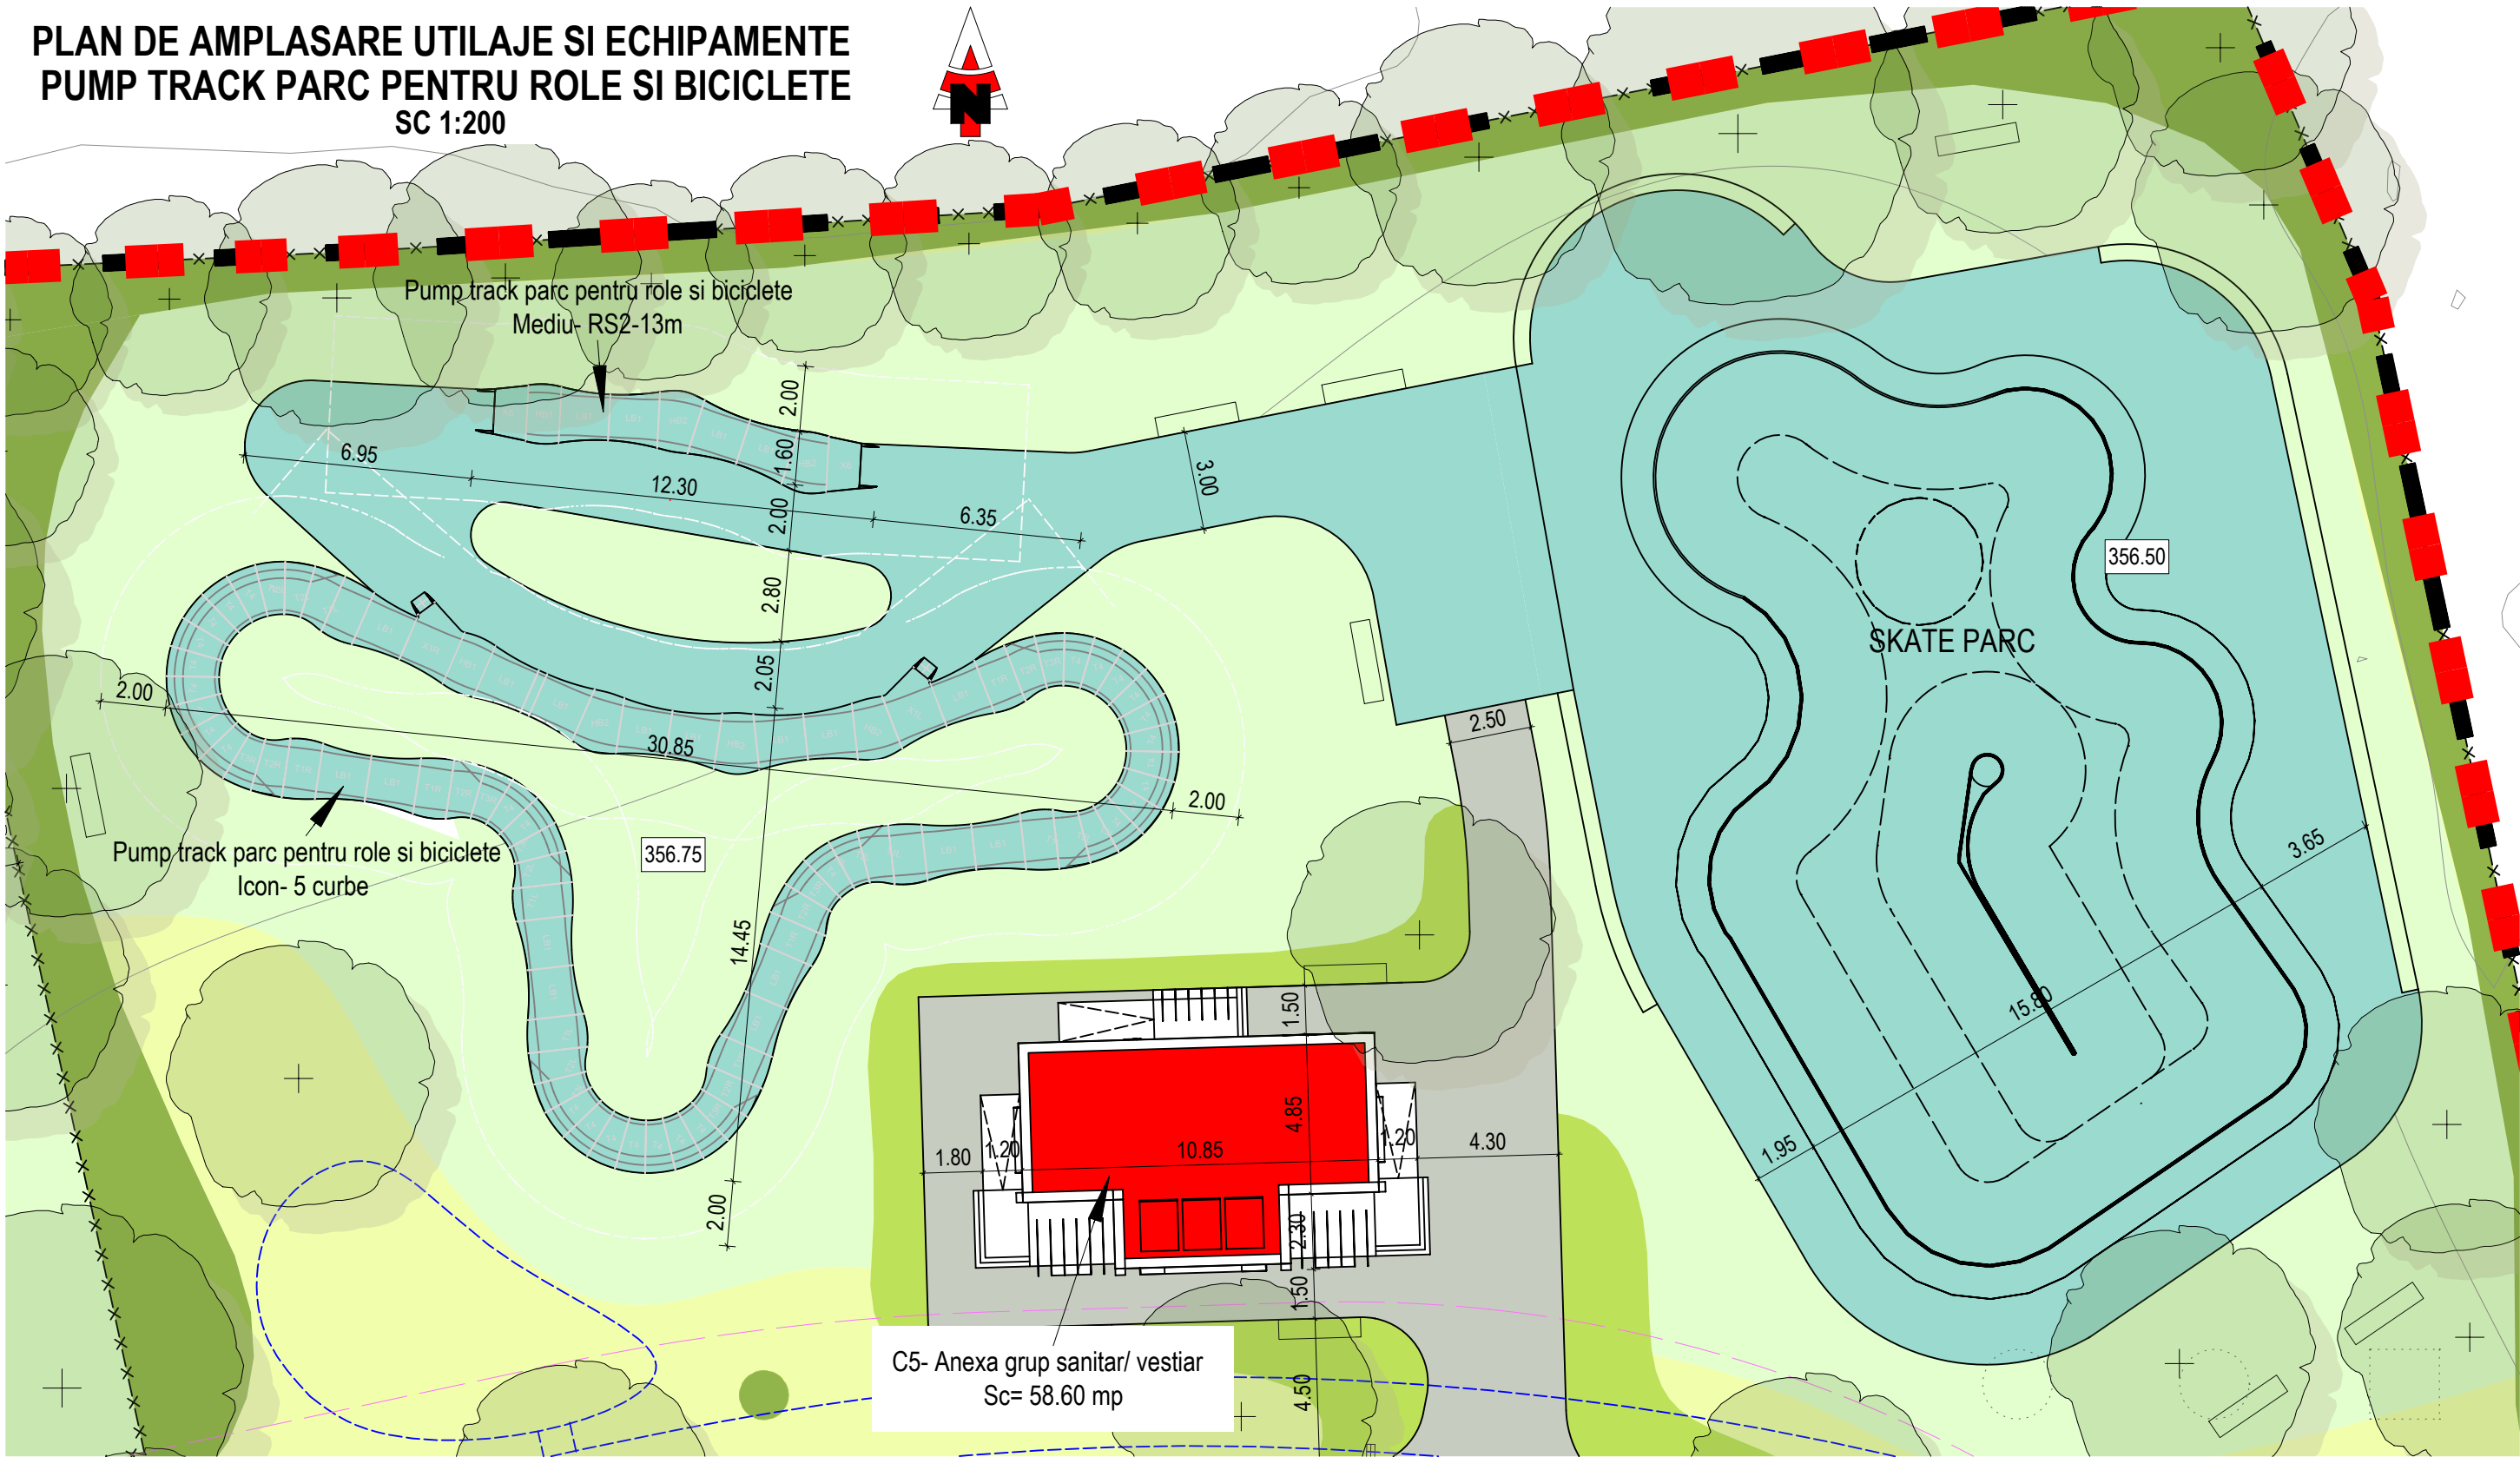

LEGENDA:

- Limita conform CF
- - - Limita studiata prin proiectul
- ▲▲ Acces pietonal, acces auto de intretinere si mentenanta
- x---x--- Imprejmuire propusa
- Constructii propuse
- Alee pietonala permeabila
- Pista de biciclete
- Pista de alergare (tartan)
- Gradina de ploaie
- Spatii pregatite pentru implementarea unor obiective de investitii ce vor fi dezvoltate in etape ulterioare de dezvoltare a parcului

PROIECTANT GENERAL:			BENEFICIAR:		211/2025	
at studio Tg.Mures - at.studio.2010@gmail.com tel: 0735-842590, fax:0365-430 078 			MUNICIPIUL TARGU MURES Mun. Târgu Mureș, Pta.Victoriei, nr.3, jud. Mureș		Revizia	REV 1
			RE-ECOLOGIZAREA TERENURILOR DEGRADATE ALE FOSTEI FABRICI DE CARAMIDA MURESENI		F23	
Sef Proiect	Arh. Pantea Mihai	TNA 538	Loc. Târgu Mureș, Str DEALULUI, Jud. Mureș			
Proiectat	Arh. Aszalos Botond Dániel	TNA 12484	Obiectiv / obiect / detaliu		PLAN UTILAJE SI ECHIPAMENTE PARC PENTRU ROLE SI BICICLETE	
Proiectat	Ing. Peis. Lőrincz Tünde		Nr.proiect	211/2025		
Intocmit	Ing.Tehn.proi.urb. Pall Anna		Faza	SF		
Director Proiect	Ing.CV Aszalos Tibor Albert		Scara	1:200		
Norme interne de identificare: CARAMIDARIE- 2026 IUNIE 17			Prezenta planșă / documentatie constituie proprietatea intelectuala a societatii AT STUDIO SRL - Tg.Mures. Reproducerea totala sau partiala fara acordul proiectantului este interzisa si se sanctioneaza conform legii			