RETELE ALIMENTARE CU APA SI CANALIZARE MENAJERA
PLAN DE SITUATIE PROPUNERE
RE-ECOLOGIZAREA TERENURILOR DEGRADATE ALE FOSTEI FABRICI DE CĂRĂMIDĂ MUREȘENI
Sc 1:500

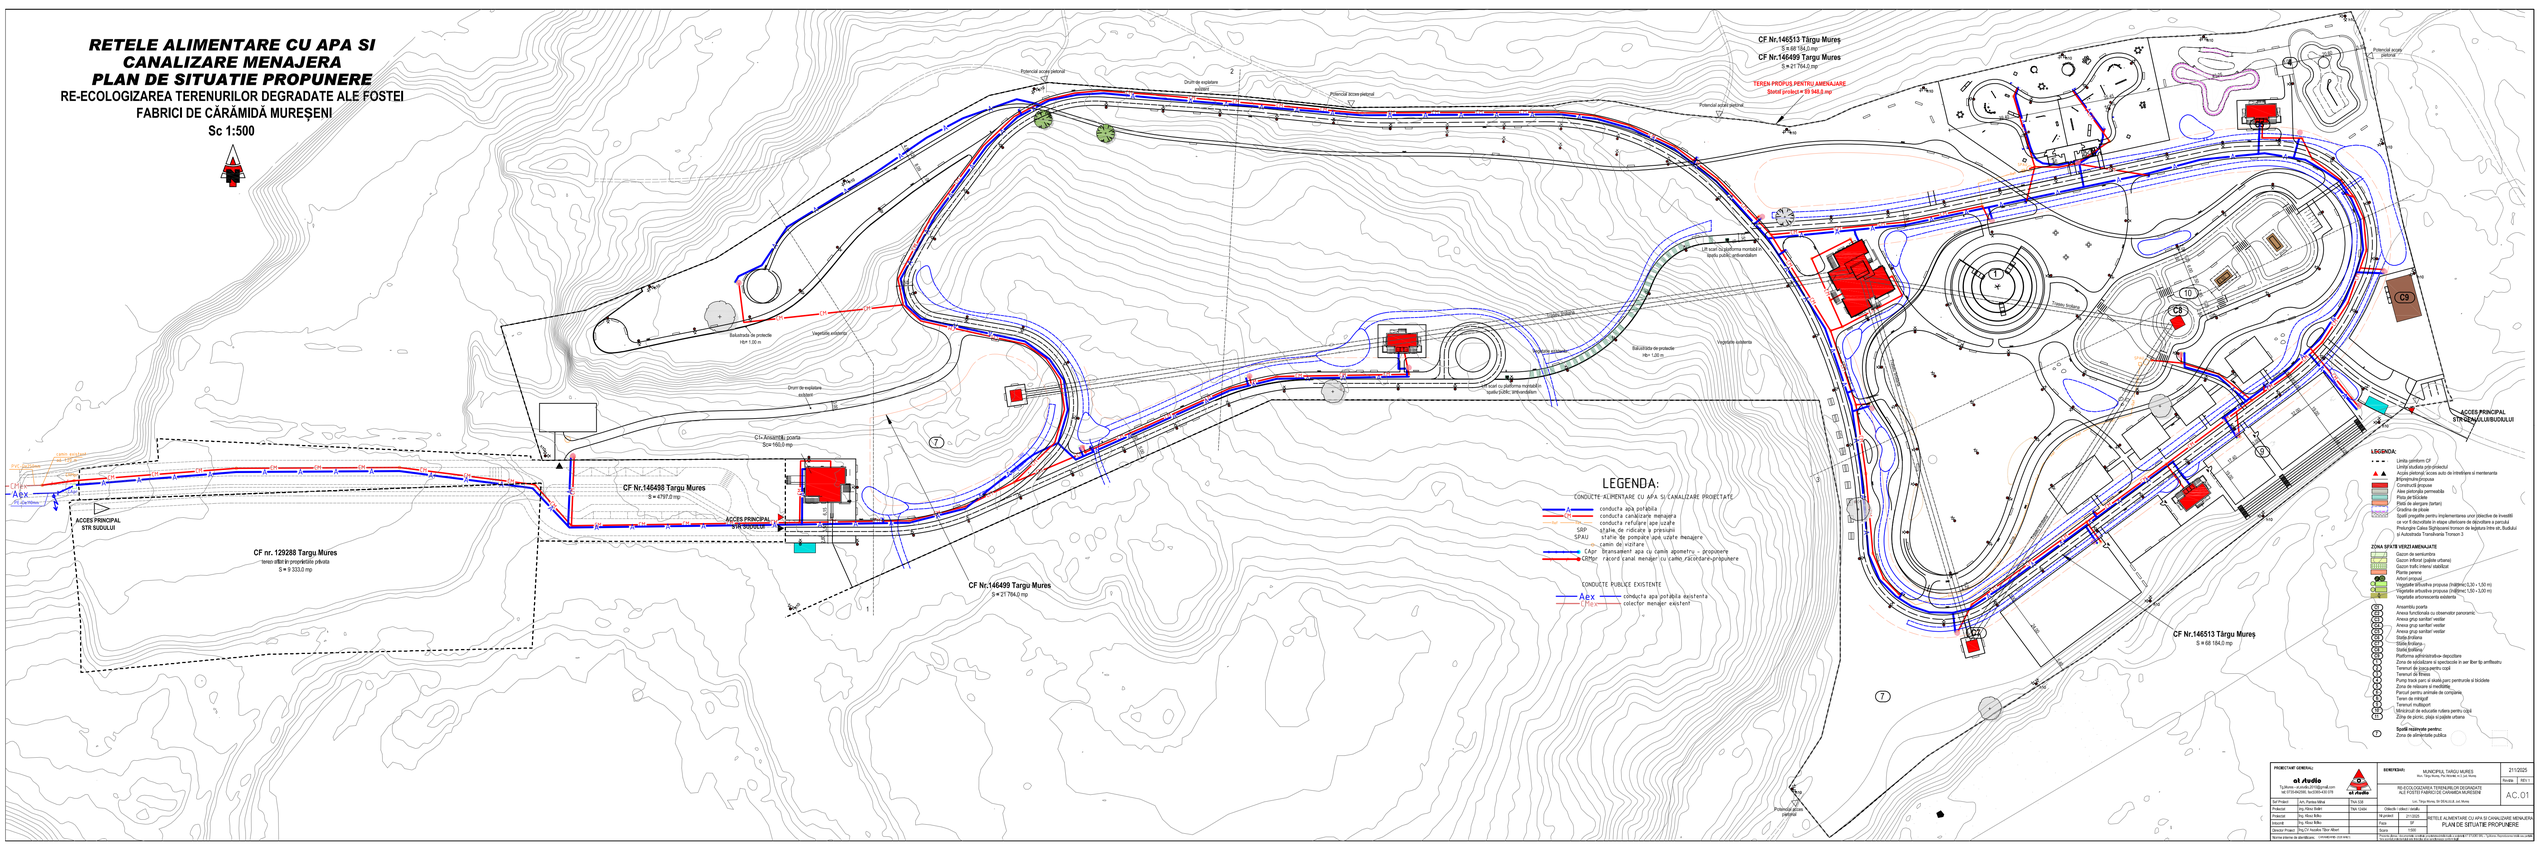

PROIECTANT GENERAL:		BENEFICIAR:	MUNICIPIUL TARGU MURES	21/2025	
at studio			Pta. Trei Stejari Nou, Pta. Victoriei, nr.3, Jud. Mures	Faza:	DTAC
Tg.Mures - at.studio.2017@gmail.com			RE-ECOLOGIZAREA TERENURILOR DEGRADATE ALE FOSTEI FABRICI DE CARAMIDA MURESENI		AC.01
tel: 0723.642.555, fax:0265.433.778			Loc. Targu Mures, Str DN15,DJ.E, Jud. Mures		
Sef Proiect	Arh. Pantea Mihai	Tech Ed.			
Proiectat	Ing. Klasz Beka	Tehn Ed.Ion	Cladiri + utilaje / studii	Nr.proiect	21/2025
Desenat	Ing. Klasz Beka			Faza	SF
Director Proiect	Ing.CV Avadina Tiberi Mihail			Scara	1/500
Rezerva drepturile de distribuire					

RETELE ALIMENTARE CU APA SI CANALIZARE MENAJERA
PLAN DE SITUATIE PROPUNERE