
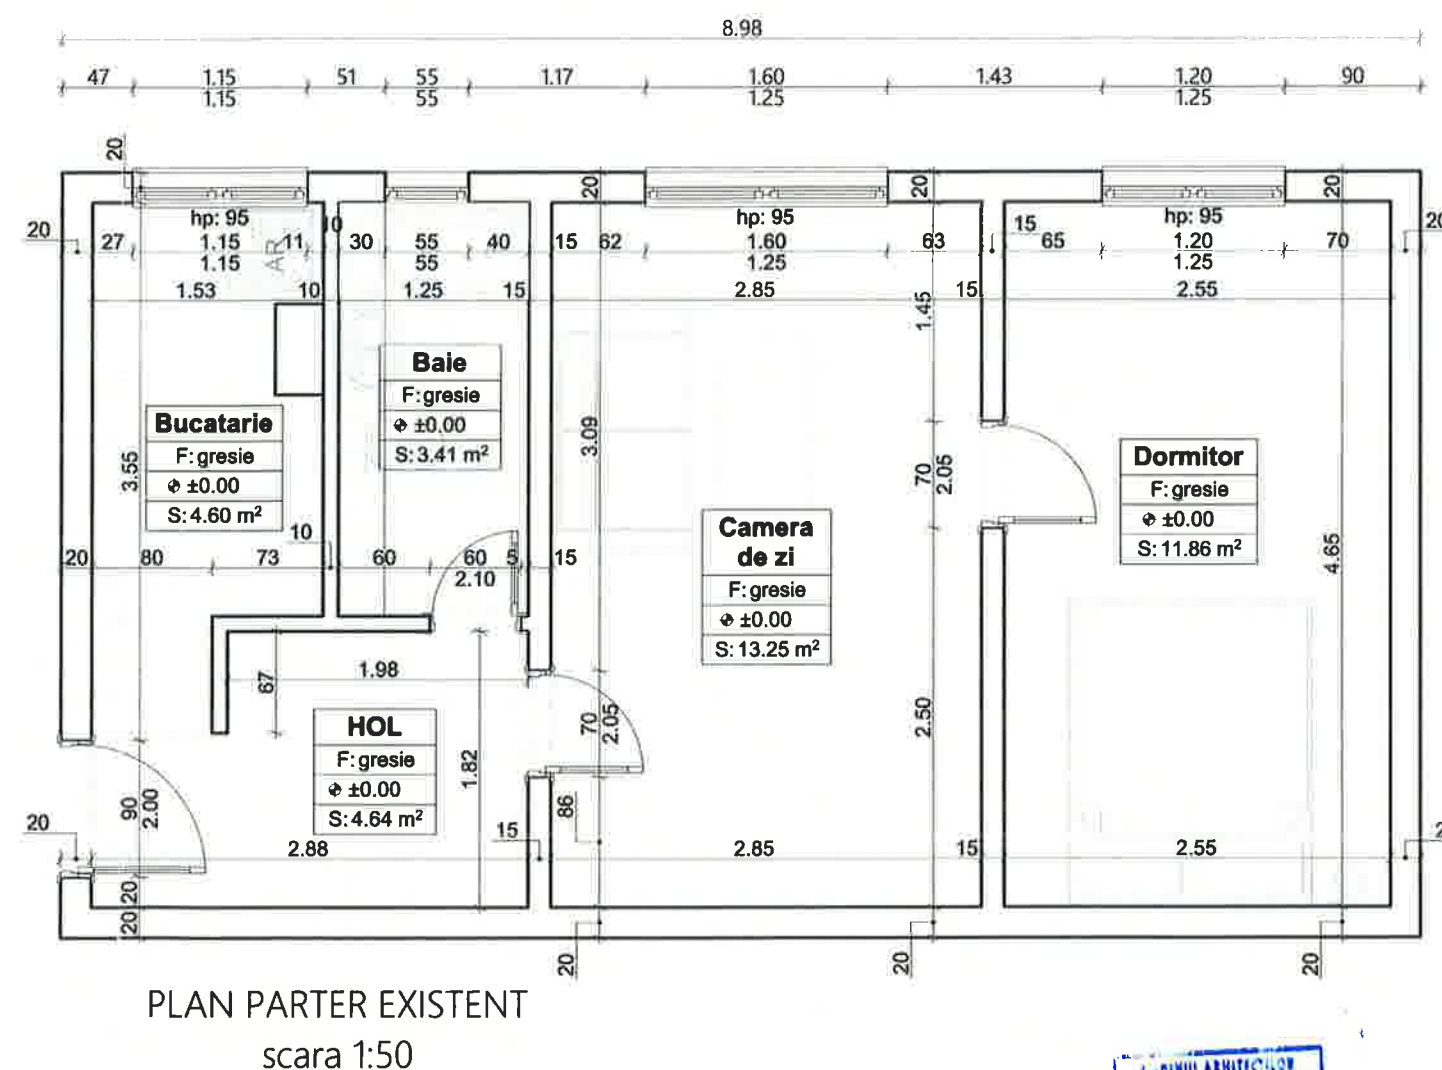
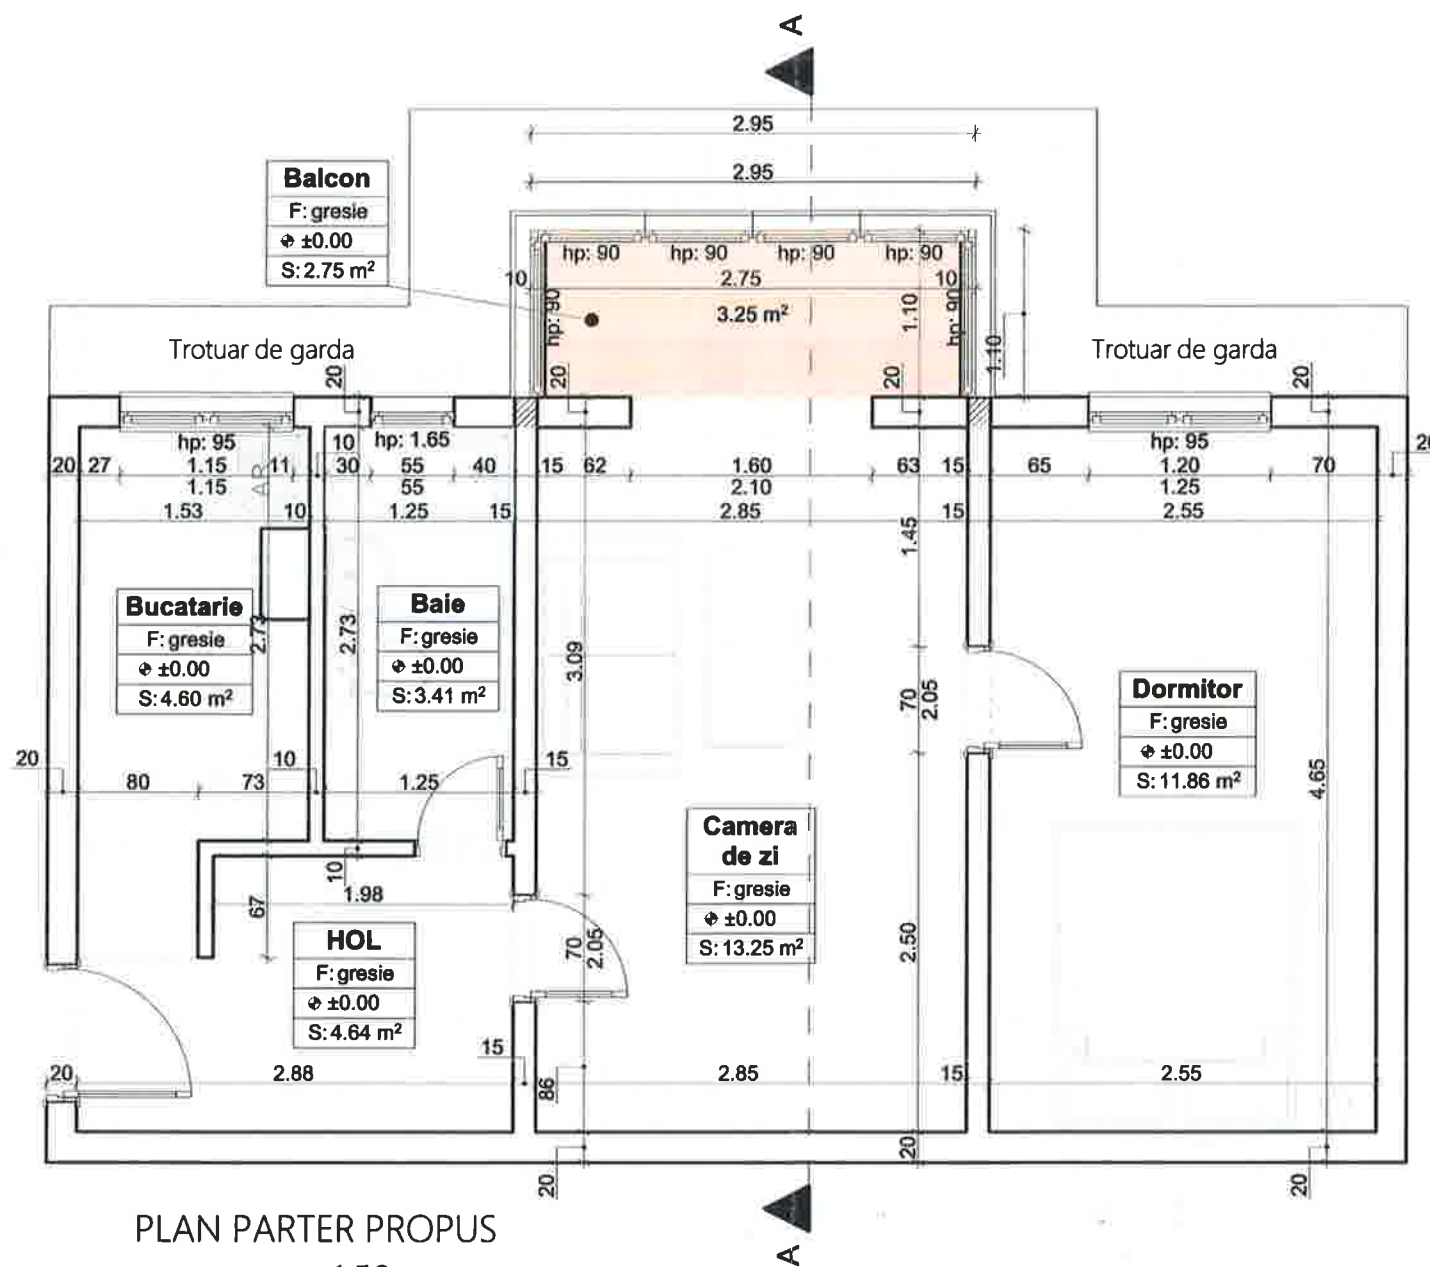


AMEXĂ

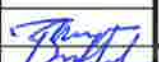

Prezenta plansa este proprietatea intelectuala a SC OrtoProiect SRL. Reproducerea totala sau partiala fara acordul proiectantului se sanctioneaza conform legilor in vigoare						
 ORTOPROIECT	PROIECTANT GENERAL S&T ORTOPROIECT S.R.L Str. Parobiteilor, nr.3, Măgurele de Mureș, Jud. Mureș CUI 37438147 J24-658-2817		PROIECTANT DE SPECIALITATE B&B ORTO PROIECT S.R.L. Str. Păcurilelor, nr.3, Măgurele de Mureș, Jud. Mureș CUI 303457892 J24-1079-2816		Denumire Proiect: CONSTRUIRE BALCON INCHIS Str. Petru Dobra nr.39, ap 3	Proiect nr. 13/2025
	Specificatie	Numele	Semnatura	Scara:	Beneficiar:	Faza/revizie
	Sef Proiect	arh. Tanya BREFELEAN		1:50	BUDIAN GHEORGHE Str. Petru Dobra nr.39, ap 3	D.T.A.C
	Proiectat	arh. Tanya BREFELEAN		Data:	Denumire Plansa:	Nr. Plansa
Desenat CAD	arh. Tanya BREFELEAN		2025	PLAN PARTER	A.02	