

ECHIPARE EDILITARA - ALIMENTARE CU APA

LEGENDA

LIMITE

- LIMITA TERITORULUI ADMINISTRATIV
- LIMITA TERITORULUI INTRAVILAN AL MUNICIPIULUI TÂRGU-MUREȘ
- LIMITA ZONEI DE STUDIU CONTRACTUALA
- LIMITA ZONEI DE STUDIU PROPUȘA

SITURI ARHEOLOGICE - ZONE PROTECȚIE

- SIT ARHEOLOGIC
- LIMITA ZONA PROTECȚIE SIT ARHEOLOGIC

ECHIPARE EDILITARA - ALIMENTARE CU APA

ZONE DE PRESIUNE APA

- ZONA DE PRESIUNE I
- ZONA DE PRESIUNE II
- ZONA DE PRESIUNE III
- ZONA DE PRESIUNE IV

ALIMENTARE CU APA

- RETEA MAJORĂ DE DISTRIBUȚIE A APEI POTABILE
- RETEA DE DISTRIBUȚIE A APEI POTABILE
- CONDUCTE HIDROFOR
- REZERVOR DE ÎMAGAZINARE A APEI POTABILE
- ST. POMPARE A APEI POTABILE
- PMA

NOTA: Prezentul proiect prezintă planșe pe baza informațiilor puse la dispoziție de Primăria Municipiului Târgu Mureș, sau de către alți instituții sau societăți comerciale prin intermediul Primăriei Municipiului Târgu Mureș. Proiectantul își asumă dreptul de a se baza pe aceste date și informații și a le considera exacte și complete, fără a avea obligația de a verifica în mod independent activitatea și completarea. Proiectantul nu își asumă responsabilitatea pentru exactitatea și corectitudinea informațiilor prestate în documentele anexate la dispoziție.


BENEFICIAR MUNICIPIUL TÂRGU MUREȘ
Târgu Mureș, Piața Victoriei, nr. 3
CUI 432023
tel: 0266 268330
email: primaria@targumures.ro

PROIECTANT GENERAL ASOCIEREA SC INNORI DESIGN SRL - SC COSPRO CONSTRUCT SRL - SC KOMORA ENGINEERING SRL

PROIECTANT SPECIALTATE		
Urbanism	SC INNORI DESIGN SRL șef proiect arh. ANCA DAMASCHIN proiectant arh. TEODORA ROȘCAN	SC UGMA LANDFORM CONCEPT SRL șef proiect arh. MARIANA UGLEA proiectant ing. CRISTIAN CĂȚĂ proiectant soc. urb. SIMONA ZĂRNESCU

PLAN URBANISTIC ZONAL - ZONA CONSTRUITA PROTEJATA TÂRGU MUREȘ

TITLU PLANȘA				
ECHIPARE EDILITARA - ALIMENTARE CU APA				
PROIECT	FAZA PROIECT	DATA PLANȘA	SCARA PLANȘA	NUMAR PLANȘA
01RUJ / 10.09.2020	ETAPA I	martie 2021	1:5000	U01

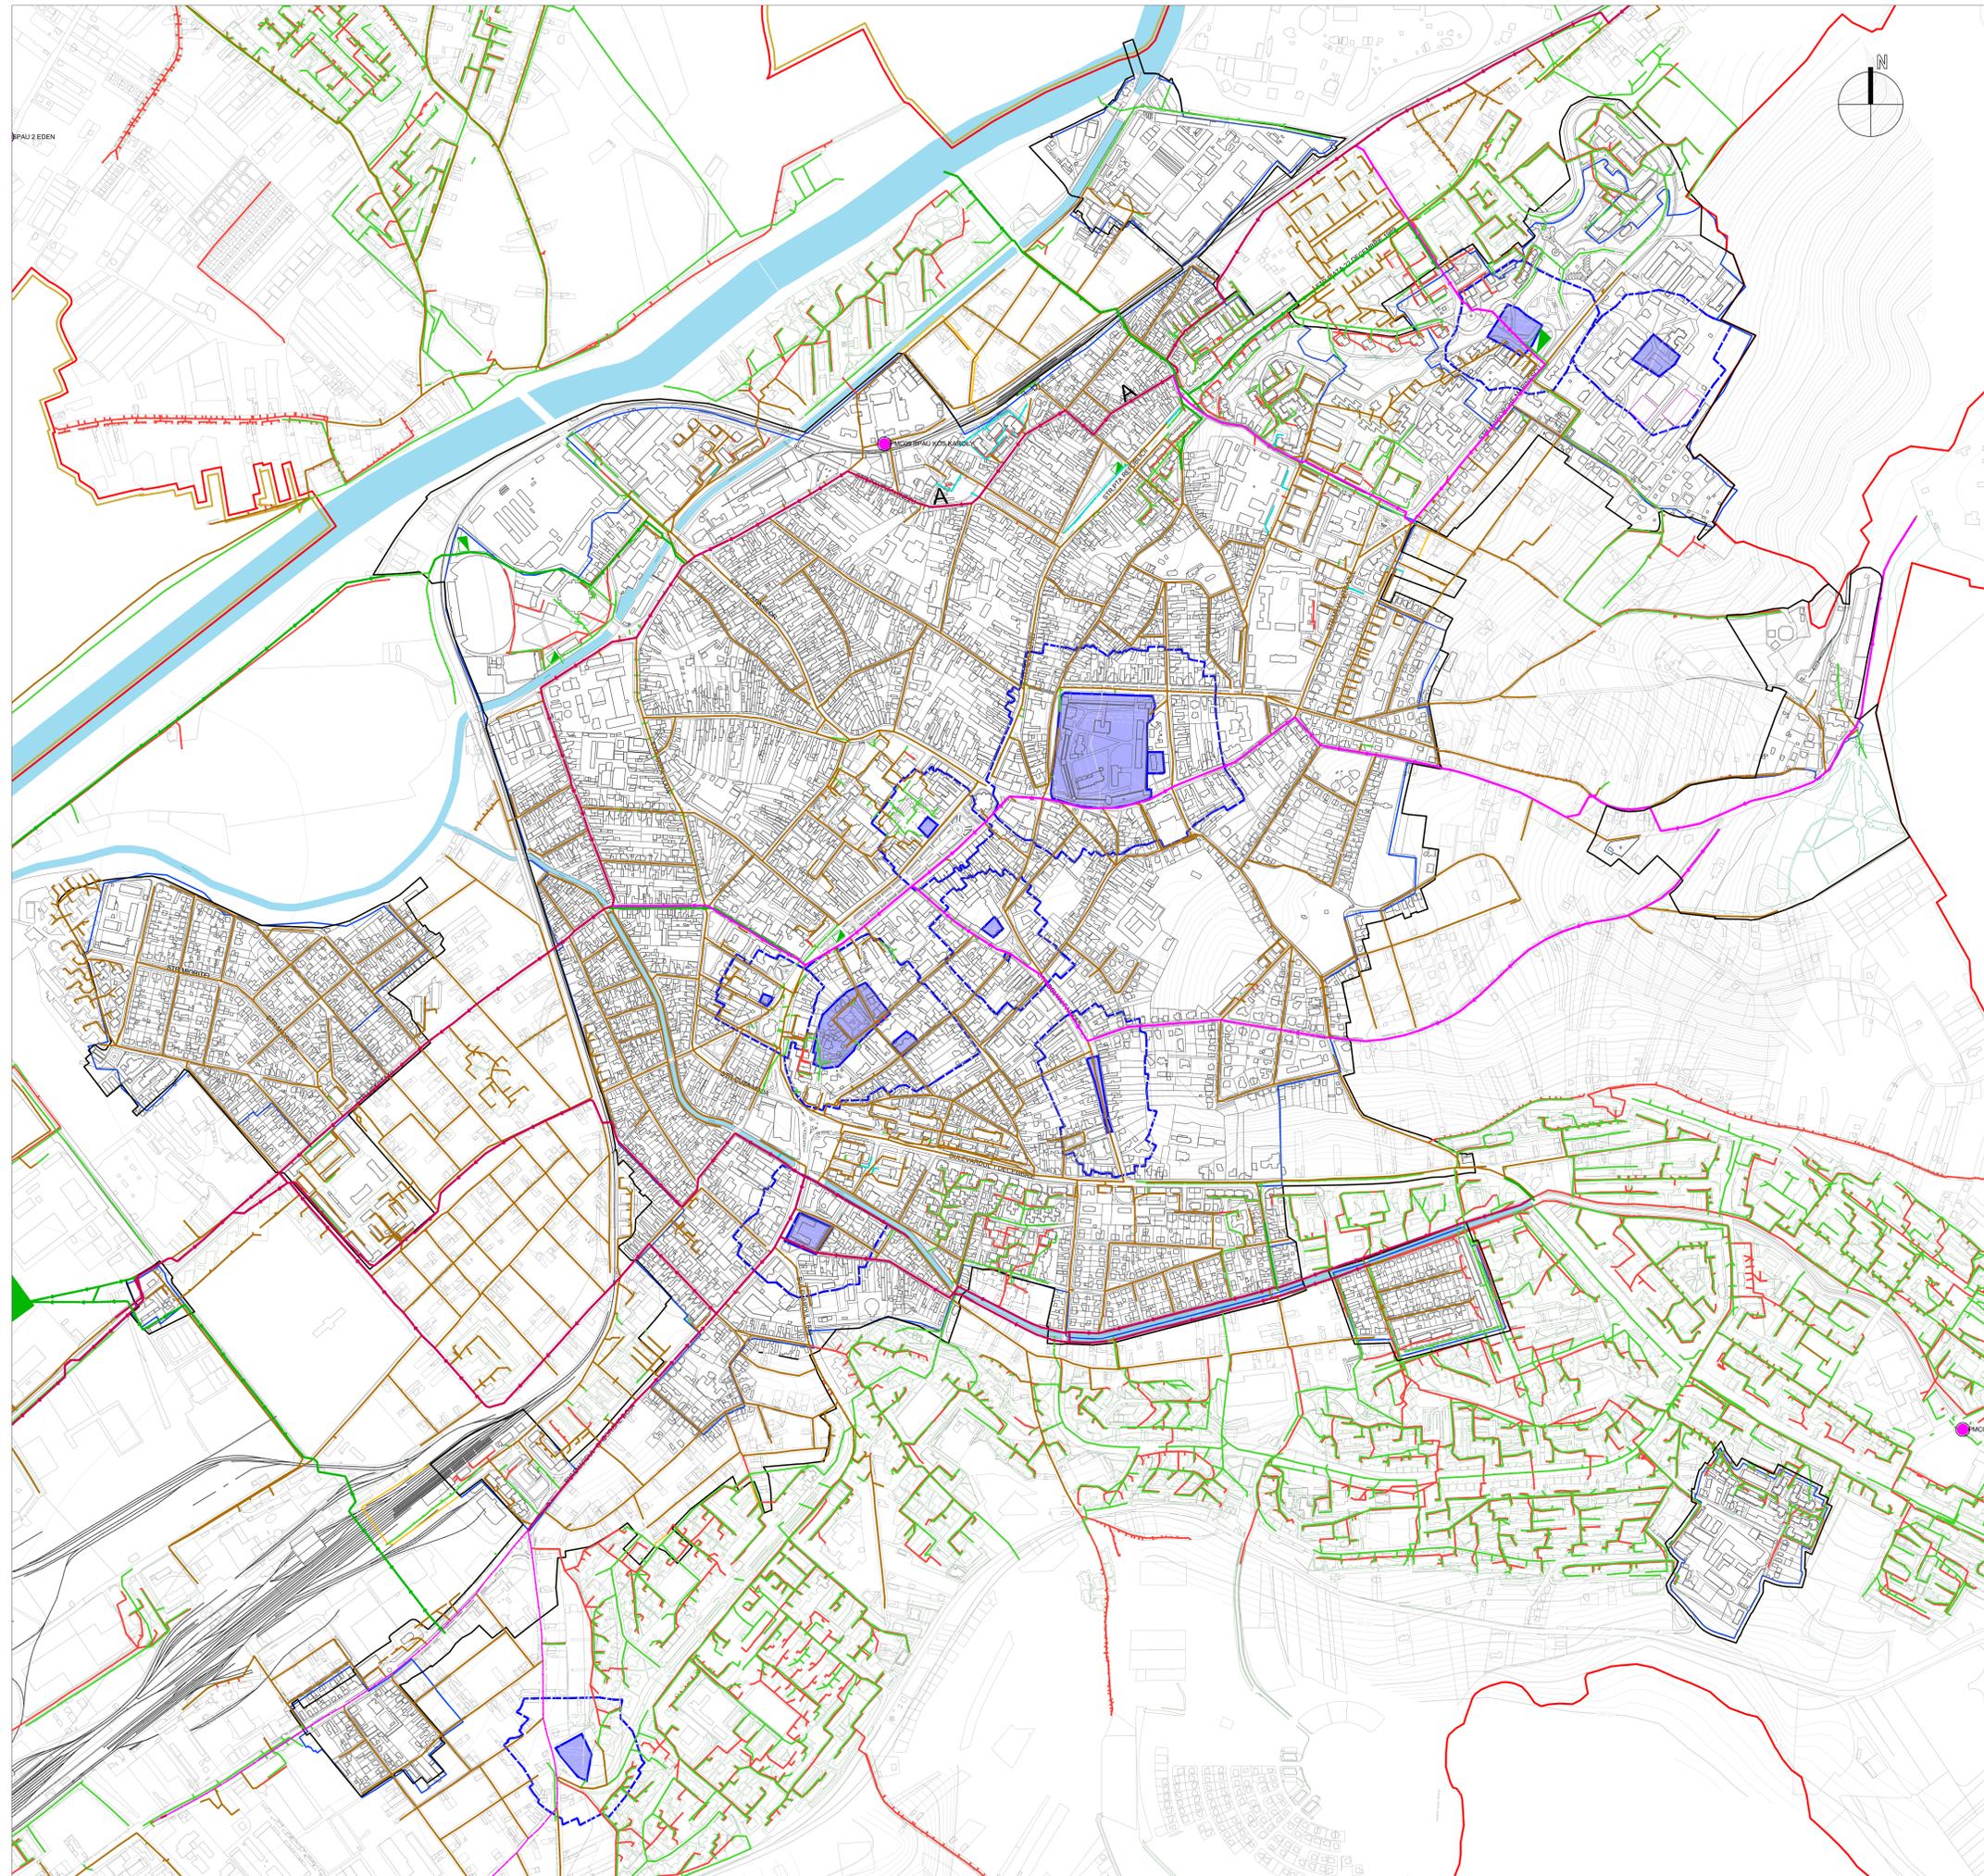

ECHIPARE EDILITARA - CANALIZARE

LEGENDA

LIMITE

-  LIMITA TERITORULUI ADMINISTRATIV
-  LIMITA TERITORULUI INTRAVILAN AL MUNICIPIULUI TÂRGU-MUREȘ
-  LIMITA ZONEI DE STUDIU CONTRACTUALA
-  LIMITA ZONEI DE STUDIU PROPUȘA

SITURI ARHEOLOGICE - ZONE PROTECȚIE

-  SIT ARHEOLOGIC
-  LIMITA ZONA PROTECȚIE SIT ARHEOLOGIC

REȚEA CANALIZARE - EXISTENT

-  REȚEA MAJORA DE CANALIZARE ÎN SISTEM UNITAR A APEI UZATE MENAJERE - COLECTOR PRINCIPAL
- A - COLECTOR UNITAR PRINCIPAL, ZONA NE A ORAȘULUI
- B - COLECTOR UNITAR PRINCIPAL, ZONA SE A ORAȘULUI
- C - COLECTOR UNITAR PRINCIPAL, ZONA SV A ORAȘULUI
-  REȚEA MAJORA DE CANALIZARE ÎN SISTEM UNITAR A APEI UZATE MENAJERE - COLECTOR SECUNDAR
- A1, A2, A3 - COLECTOR UNITAR SECUNDAR, ZONA NE A ORAȘULUI
- B1 - COLECTOR UNITAR SECUNDAR, ZONA SE A ORAȘULUI
-  REȚEA MAJORA DE CANALIZARE A APEI PLUVIALE
-  CANAL DEVERSOR APE PLUVIALE
-  REȚEA APA PLUVIALA CONECTATA LA SISTEMUL UNITAR
-  REȚEA DE CANALIZARE A APELOR UZATE ÎN SISTEM UNITAR
-  REȚEA DE CANALIZARE A APELOR UZATE MENAJERE

-  STAȚIE DE POMPARE A APELOR UZATE
-  BAZINE DE RETENȚIE A APELOR PLUVIALE EXISTENTE

REȚEA CANALIZARE - PROPUNERI


-  BAZINE DE RETENȚIE A APELOR PLUVIALE CU CARACTER ORIENTATIV

NOTA: Pentru înțelegerea prezentei planșe au fost folosite informațiile puse la dispoziție de Primăria Municipiului Târgu Mureș, sau de către alte instituții sau societăți comerciale prin intermediul Primăriei Municipiului Târgu Mureș. Proiectantul își asumă dreptul de a se baza pe aceste date și informații și a le completa exacte și complete, fără a avea obligația de a verifica în mod independent activitatea și completarea. Proiectantul nu își asumă responsabilitatea pentru exactitatea și corectitudinea informațiilor prezente în documentele anexe la dispoziție.

	BENEFICIAR MUNICIPIUL TÂRGU MUREȘ Târgu Mureș, Piața Victoriei, nr. 3 CUI 4320283 tel: 0266 268330 email: primaria@targumures.ro	
	PROIECTANT GENERAL ASOCIEREA SC INNOVI DESIGN SRL - SC COSPRO CONSTRUCT SRL - SC KOMORA ENGINEERING SRL	

PROIECTANT SPECIALTATE		
Urbanism	SC INNOVI DESIGN SRL șef proiect arh. urb. ANICA DAMASCHIN proiectant arh. TEODORA ROȘCAN	SC UGMA LANDFORM CONCEPT SRL șef proiect arh. MARIANA UGLEA proiectant ing. urb. CRISTIAN CĂȚĂ proiectant soc. urb. SIMONA ZĂRNEȘCU
		SC COSPRO CONSTRUCT SRL proiectant arh. RODICA DRĂGOMIR proiectant arh. ALEXANDRU COSTACHE

PLAN URBANISTIC ZONAL - ZONA CONSTRUITA PROTEJATA TÂRGU MUREȘ				
TITLU PLANȘA ECHIPARE EDILITARA - CANALIZARE				
PROIECT 01RUJ / 10.09.2020	FAZA PROIECT ETAPA 1	DATA PLANȘA martie 2021	SCARA PLANȘA 1:5000	NUMAR PLANȘA U02

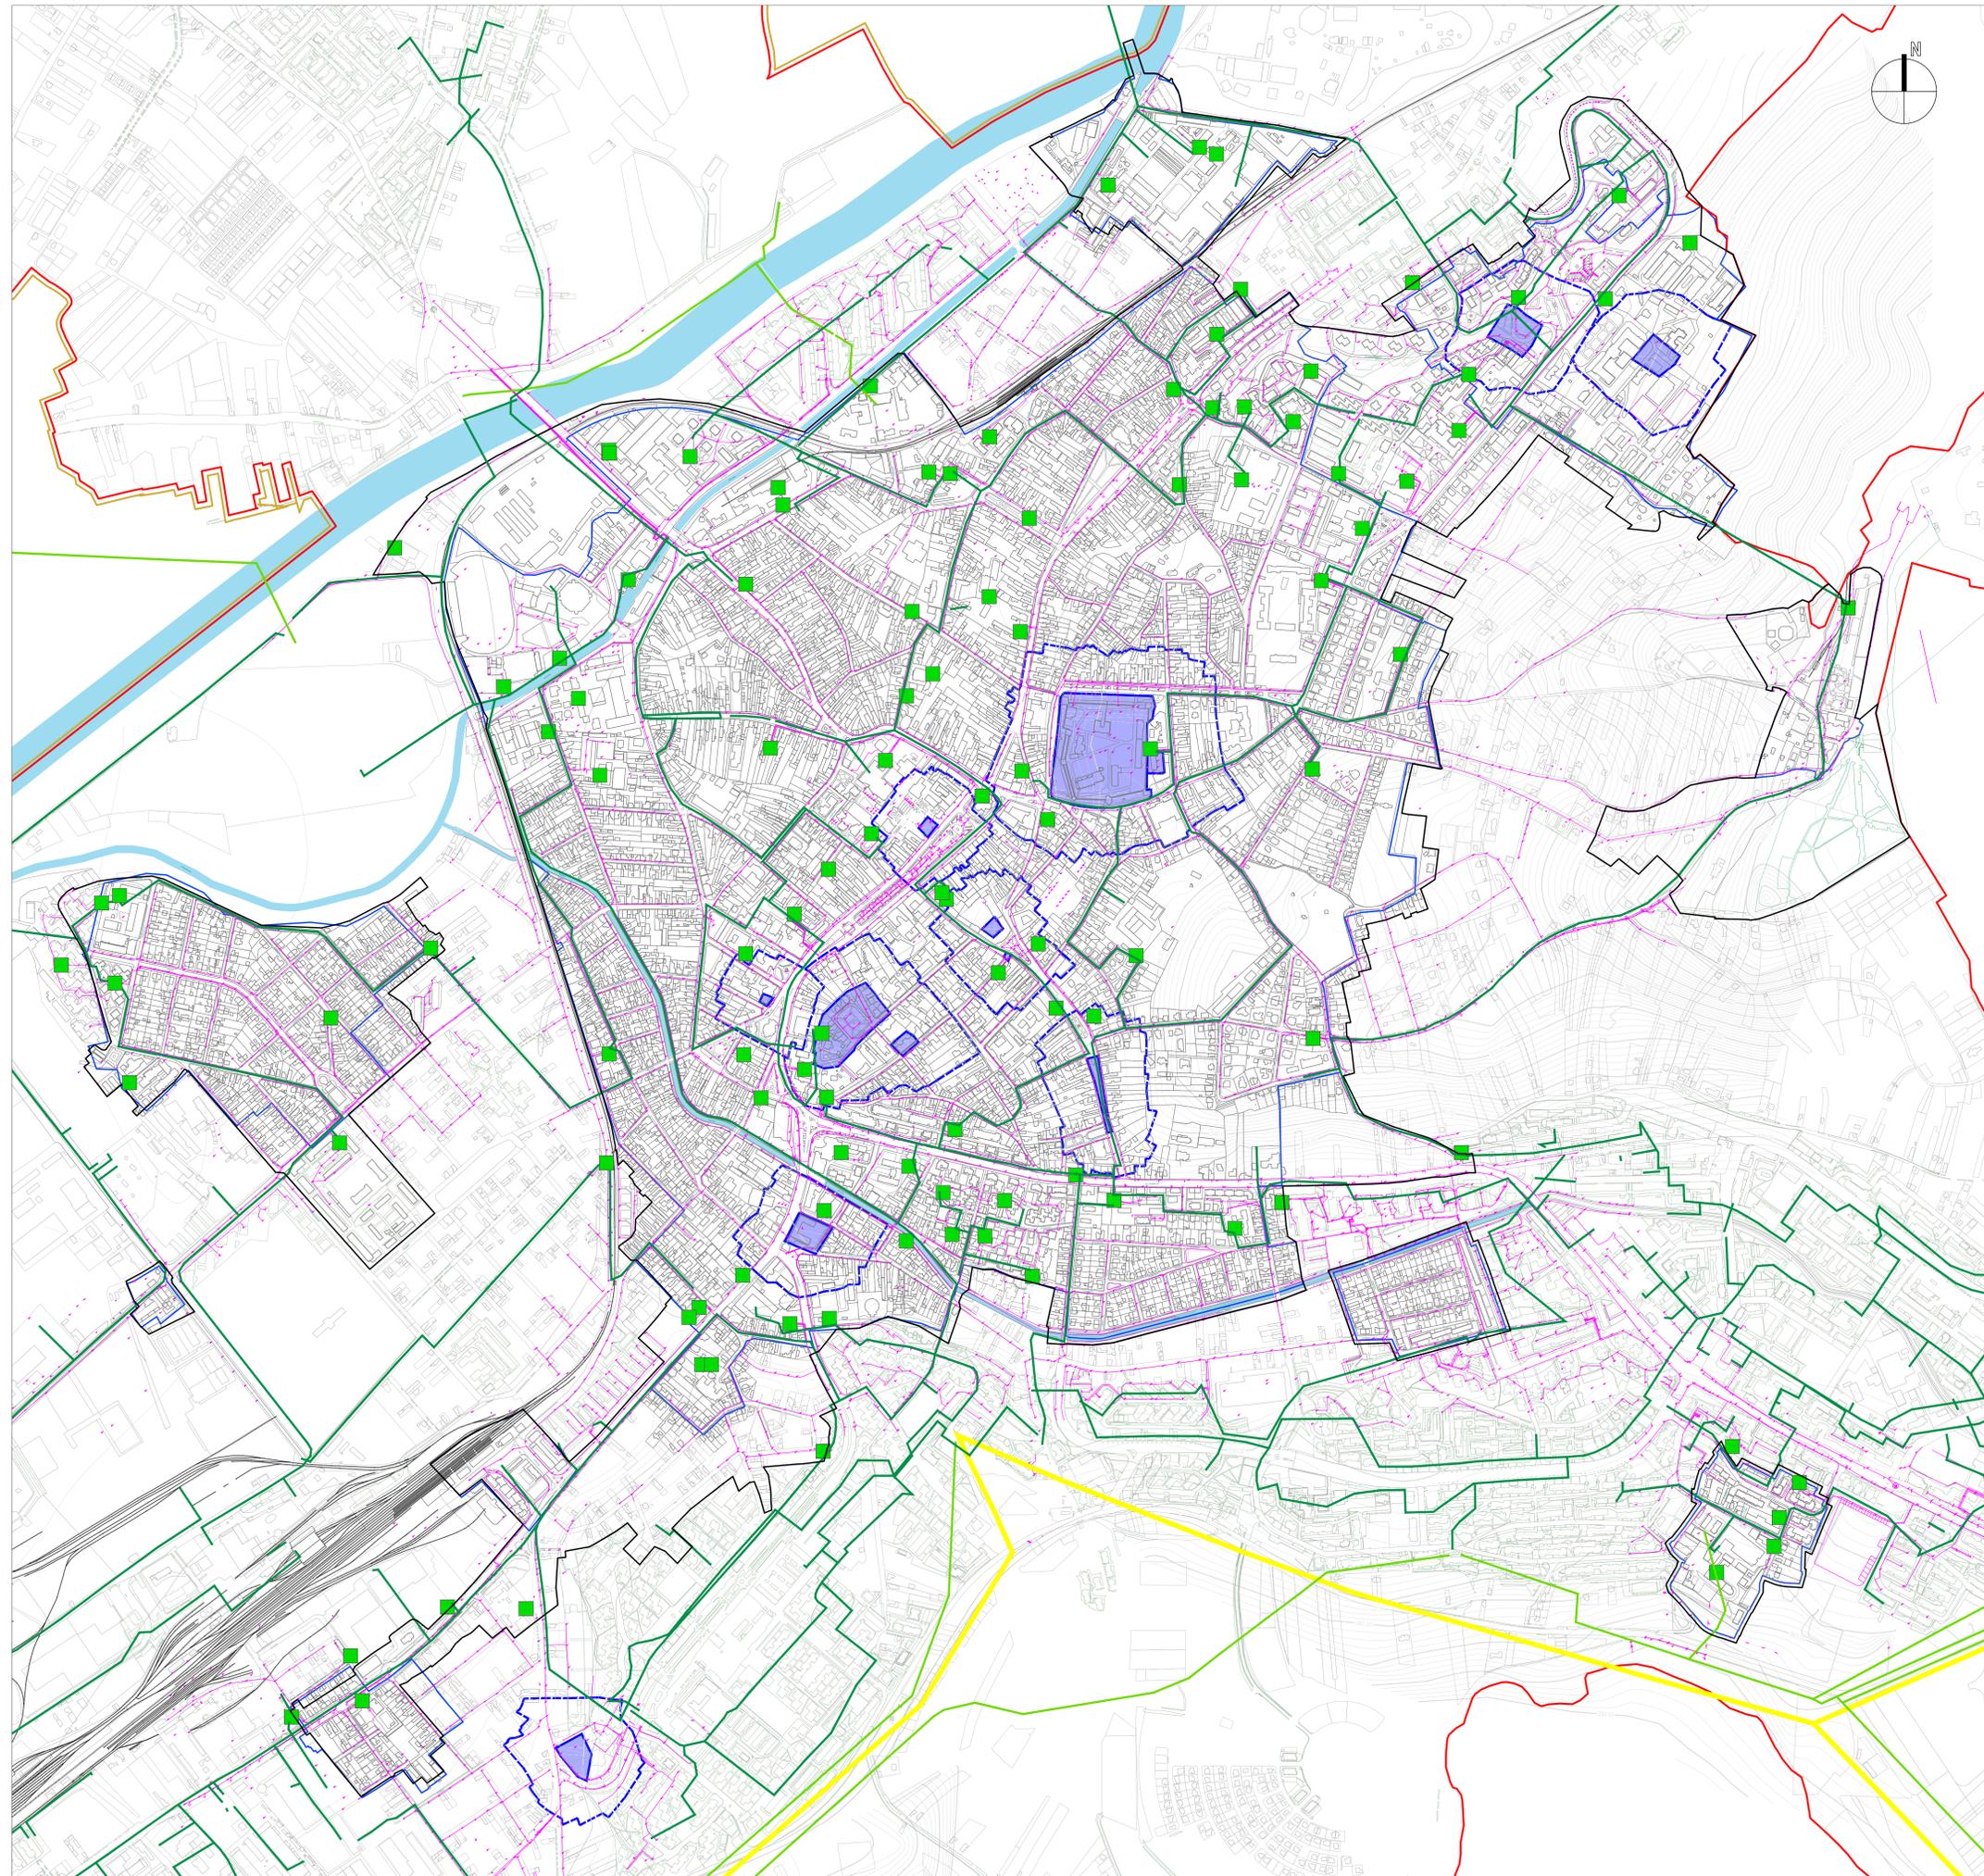

ECHIPARE EDILITARA ALIMENTARE CU ENERGIE ELECTRICA

LEGENDA

- LIMITE**
- LIMITA TERITORIULUI ADMINISTRATIV
 - LIMITA TERITORIULUI INTRAVILAN AL MUNICIPIULUI TÂRGU MUREȘ
 - LIMITA ZONEI DE STUDIU CONTRACTUALA
 - LIMITA ZONEI DE STUDIU PROPUSA

- SITURI ARHEOLOGICE - ZONE PROTECȚIE**
- SIT ARHEOLOGIC
 - LIMITA ZONA PROTECȚIE SIT ARHEOLOGIC

- ECHIPARE EDILITARA - REȚELE ELECTRICE**
- LINIE ELECTRICA AERIANA 110kV
 - LINIE ELECTRICA SUBTERANA 20kV
 - LINIE ELECTRICA AERIANA 20kV
 - REȚEA ILUMINAT PUBLIC
 - POST DE TRANSFORMARE MT / MJ IN CABINA DE ZIDARIE


NOTA: Prezentă în prezenta planșă au fost toate informațiile puse la dispoziție de Primăria Municipiului Târgu Mureș, sau de către alte instituții sau societăți comerciale prin intermediul Primăriei Municipiului Târgu Mureș. Proiectantul își asumă dreptul de a se baza pe aceste date și informații și a le considera exacte și complete, fără a avea obligația de a verifica în mod independent activitatea și completitudinea. Proiectantul nu își asumă responsabilitatea pentru exactitatea și corectitudinea informațiilor prezentate în documentele anexate la dispoziție.

	BENEFICIAR MUNICIPIUL TÂRGU MUREȘ Târgu Mureș, Piața Victoriei, nr. 3 CUI 4320283 tel: 0266 268330 email: primaria@targumures.ro	
	PROIECTANT GENERAL ASOCIEREA SC INNOVI DESIGN SRL - SC COSPRO CONSTRUCT SRL - SC KOMORA ENGINEERING SRL	

PROIECTANT SPECIALTATE		
Urbanism	SC INNOVI DESIGN SRL șef proiect arh. urb. ANICA DAMASCHIN proiectant arh. TEODORA ROȘCAN	SC UGMA LANDFORM CONCEPT SRL șef proiect arh. urb. MARIANA UGLEA proiectant ing. urb. CRISTIAN CĂȚĂ proiectant soc. urb. SIMONA ZĂRNESCU
		SC COSPRO CONSTRUCT SRL proiectant arh. RODIANA DRĂGOȘAN proiectant arh. ALEXANDRU COSTACHE

PLAN URBANISTIC ZONAL - ZONA CONSTRUITĂ PROTEJĂTĂ TÂRGU MUREȘ

TITLU PLANȘA				
ECHIPARE EDILITARA - ALIMENTARE CU ENERGIE ELECTRICA				
PROIECT	FAZA PROIECT	DATA PLANȘA	SCARA PLANȘA	NUMAR PLANȘA
01RUJ / 10.09.2020	ETAPA 1	martie 2021	1:5000	U03

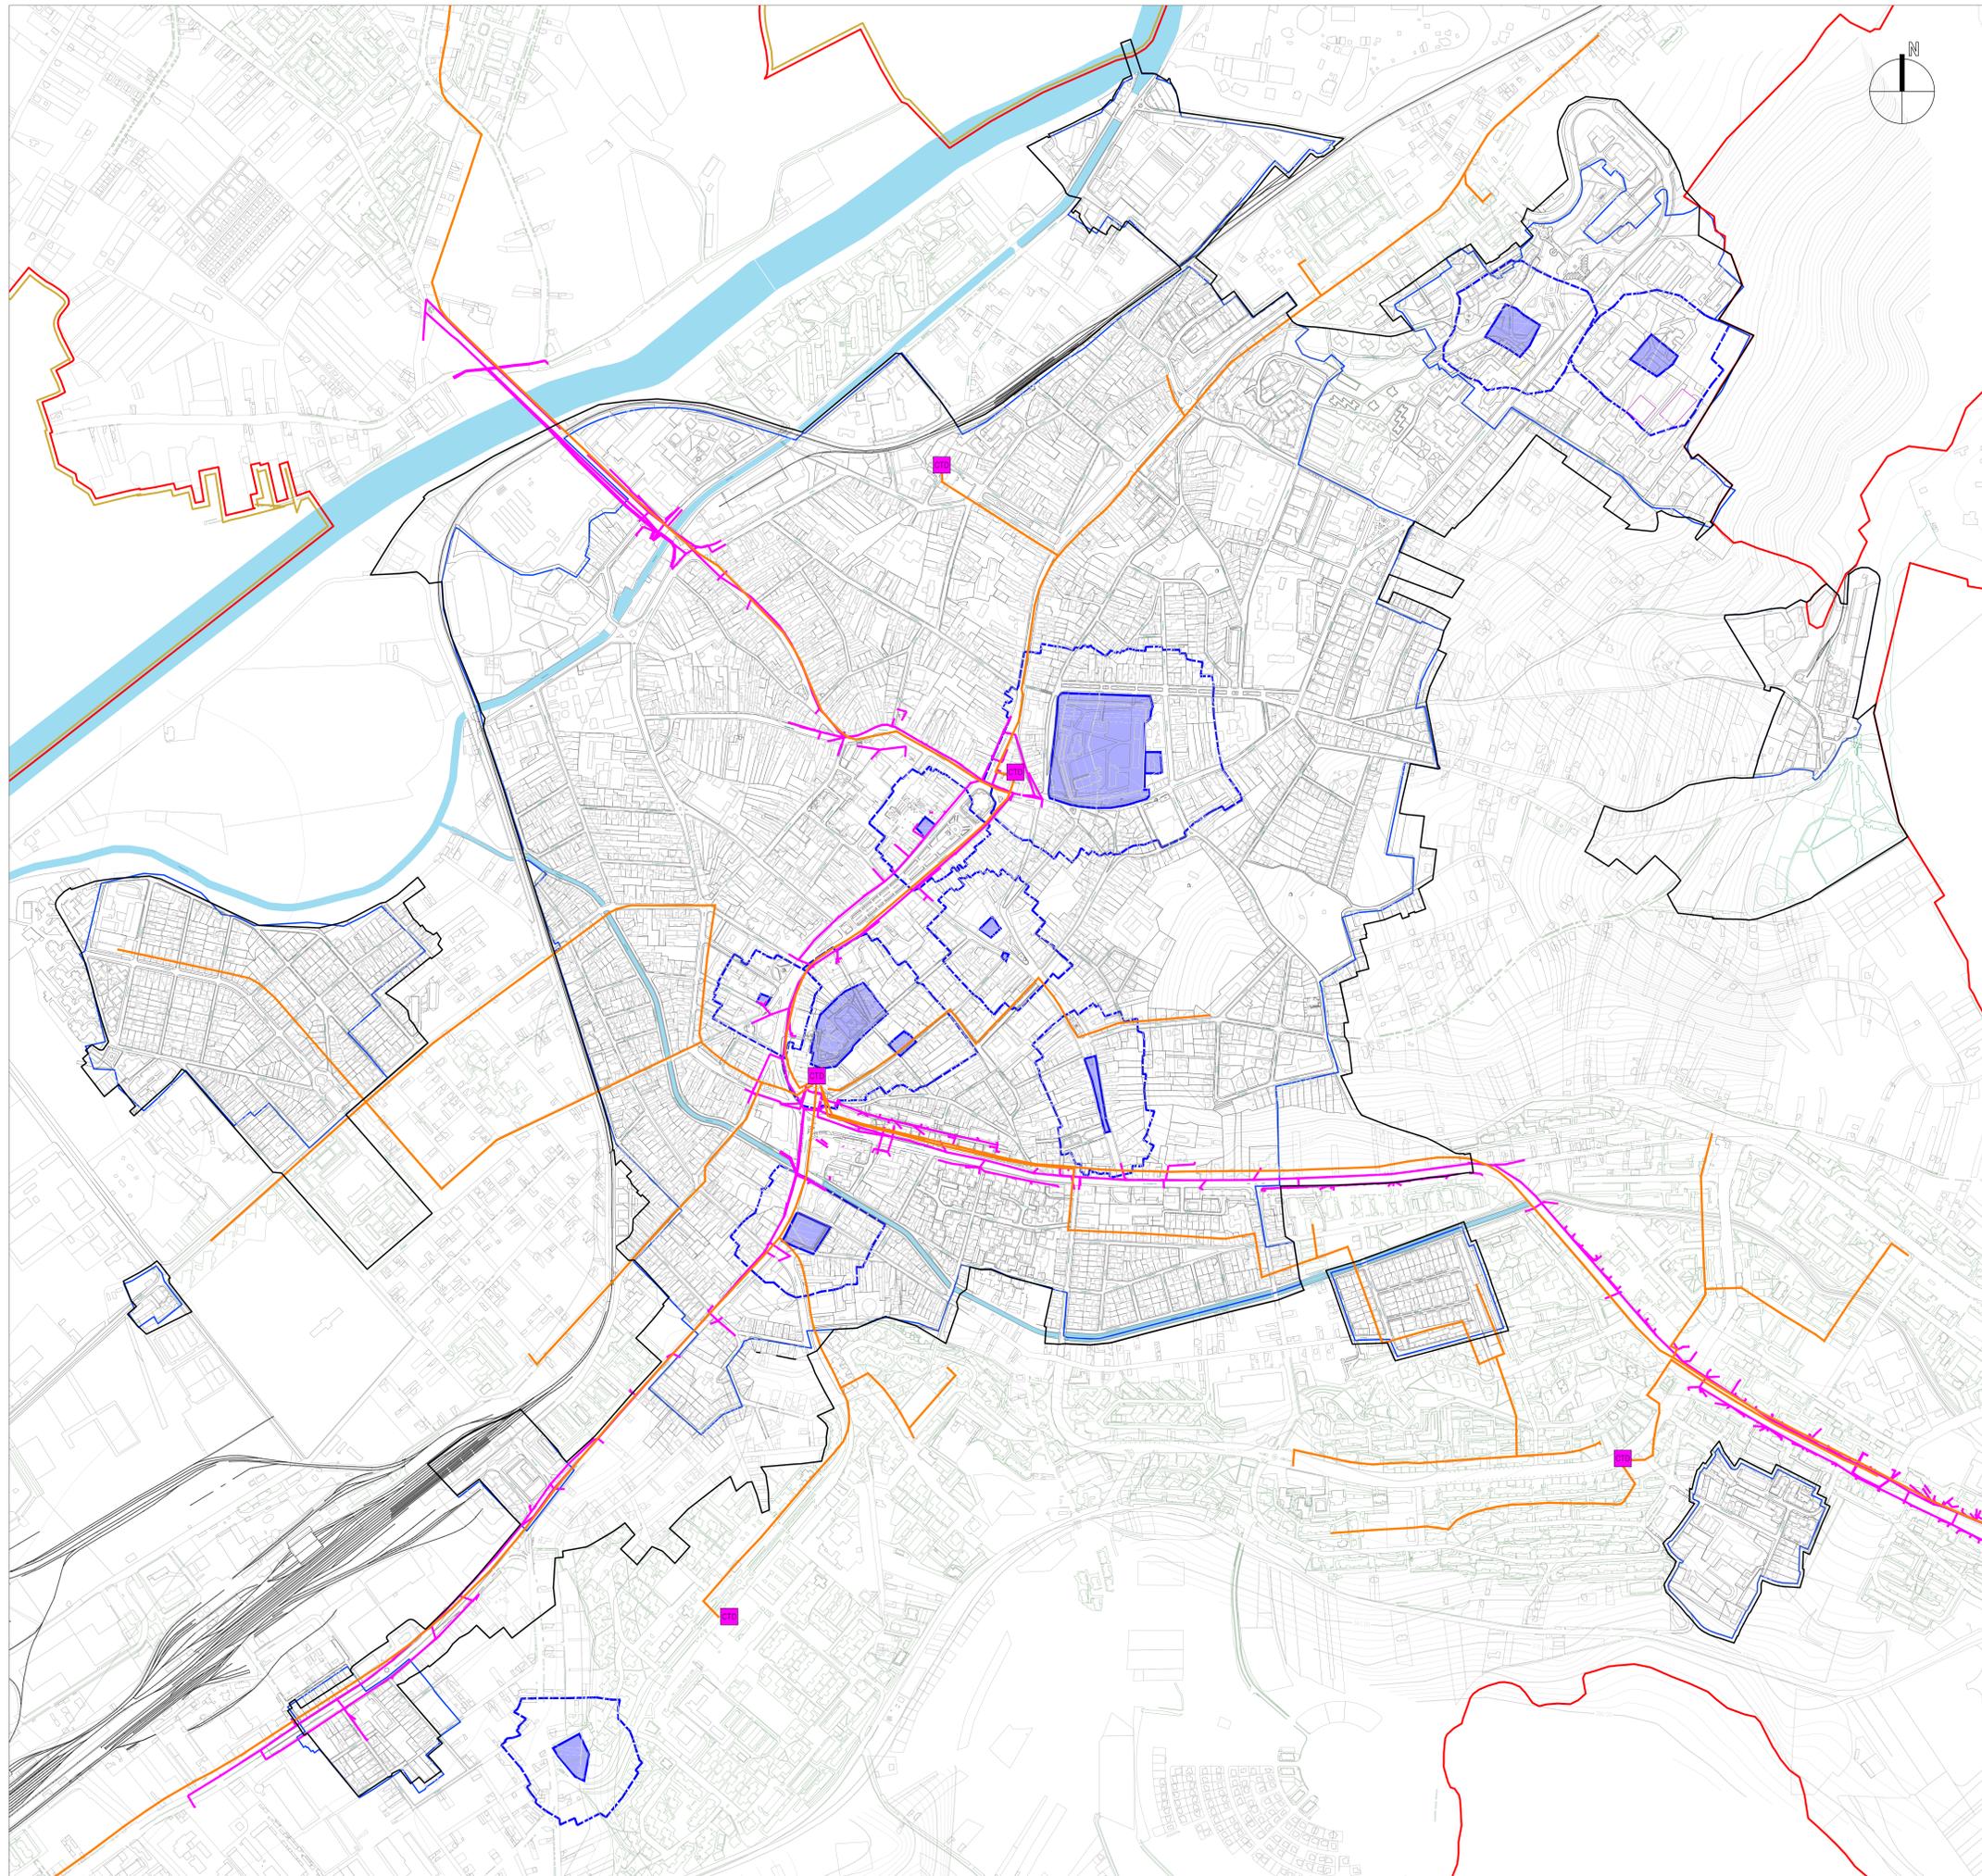

ECHIPARE EDILITARA TELECOMUNICAȚII

LEGENDA

LIMITE

- LIMITA TERITORIULUI ADMINISTRATIV
- LIMITA TERITORIULUI INTRAVILAN AL MUNICIPIULUI TÂRGUI MUREȘ
- LIMITA ZONEI DE STUDIU CONTRACTUALA
- LIMITA ZONEI DE STUDIU PROPUSA

SITURI ARHEOLOGICE - ZONE PROTECȚIE

- SIT ARHEOLOGIC
- LIMITA ZONA PROTECȚIE SIT ARHEOLOGIC

ECHIPARE EDILITARA - TELECOMUNICAȚII


- CABLU FIBRA OPTICA
- CABLU TELEFONIC SUBTERAN
- CTD CENTRALA TELEFONICA DIGITALA

NOTA: Pentru întocmirea prezentei planșe au fost folosite informațiile puse la dispoziție de Primăria Municipiului Târgu Mureș, sau de către alte instituții sau societăți comerciale prin intermediul Primăriei Municipiului Târgu Mureș. Proiectanții își asumă dreptul de a se baza pe aceste date și informații și a le considera exacte și complete, fără a avea obligația de a verifica în mod independent activitatea și completitudinea. Proiectanții nu își asumă responsabilitatea pentru exactitatea și corectitudinea informațiilor preluate din documentele anexe la dispoziție.

	BENEFICIAR MUNICIPIUL TÂRGUI MUREȘ Târgu Mureș, Piața Victoriei, nr. 3 CIU 432023 tel: 0266 268330 email: primaria@targumures.ro	
	PROIECTANT GENERAL ASOCIEREA SC INNORI DESIGN SRL - SC COSPRO CONSTRUCT SRL - SC KOMORA ENGINEERING SRL 	

PROIECTANT SPECIALTATE		
Urbanism	SC INNORI DESIGN SRL șef proiect arh. urb. ANICA DAMASCHIN proiectant arh. TEODORA ROȘCAN	SC UGMA LANDFORM CONCEPT SRL șef proiect. arh. MARIANA UGLEA proiectant. ing. ur. CRISTIAN CĂȚĂ proiectant. soc. ur. SIMONA ZĂRNEȘCU
		SC COSPRO CONSTRUCT SRL proiectant arh. RODIANA DRĂGOȘAN proiectant arh. ALEXANDRU COSTACHE

PLAN URBANISTIC ZONAL - ZONA CONSTRUITA PROTEJATA TÂRGUI MUREȘ				
TITLU PLANSA				
ECHIPARE EDILITARA - TELECOMUNICAȚII				
PROIECT	FAZA PROIECT	DATA PLANSA	SCARA PLANSA	NUMAR PLANSA
01RUJ / 10.09.2020	ETAPA 1	martie 2021	1:5000	U04

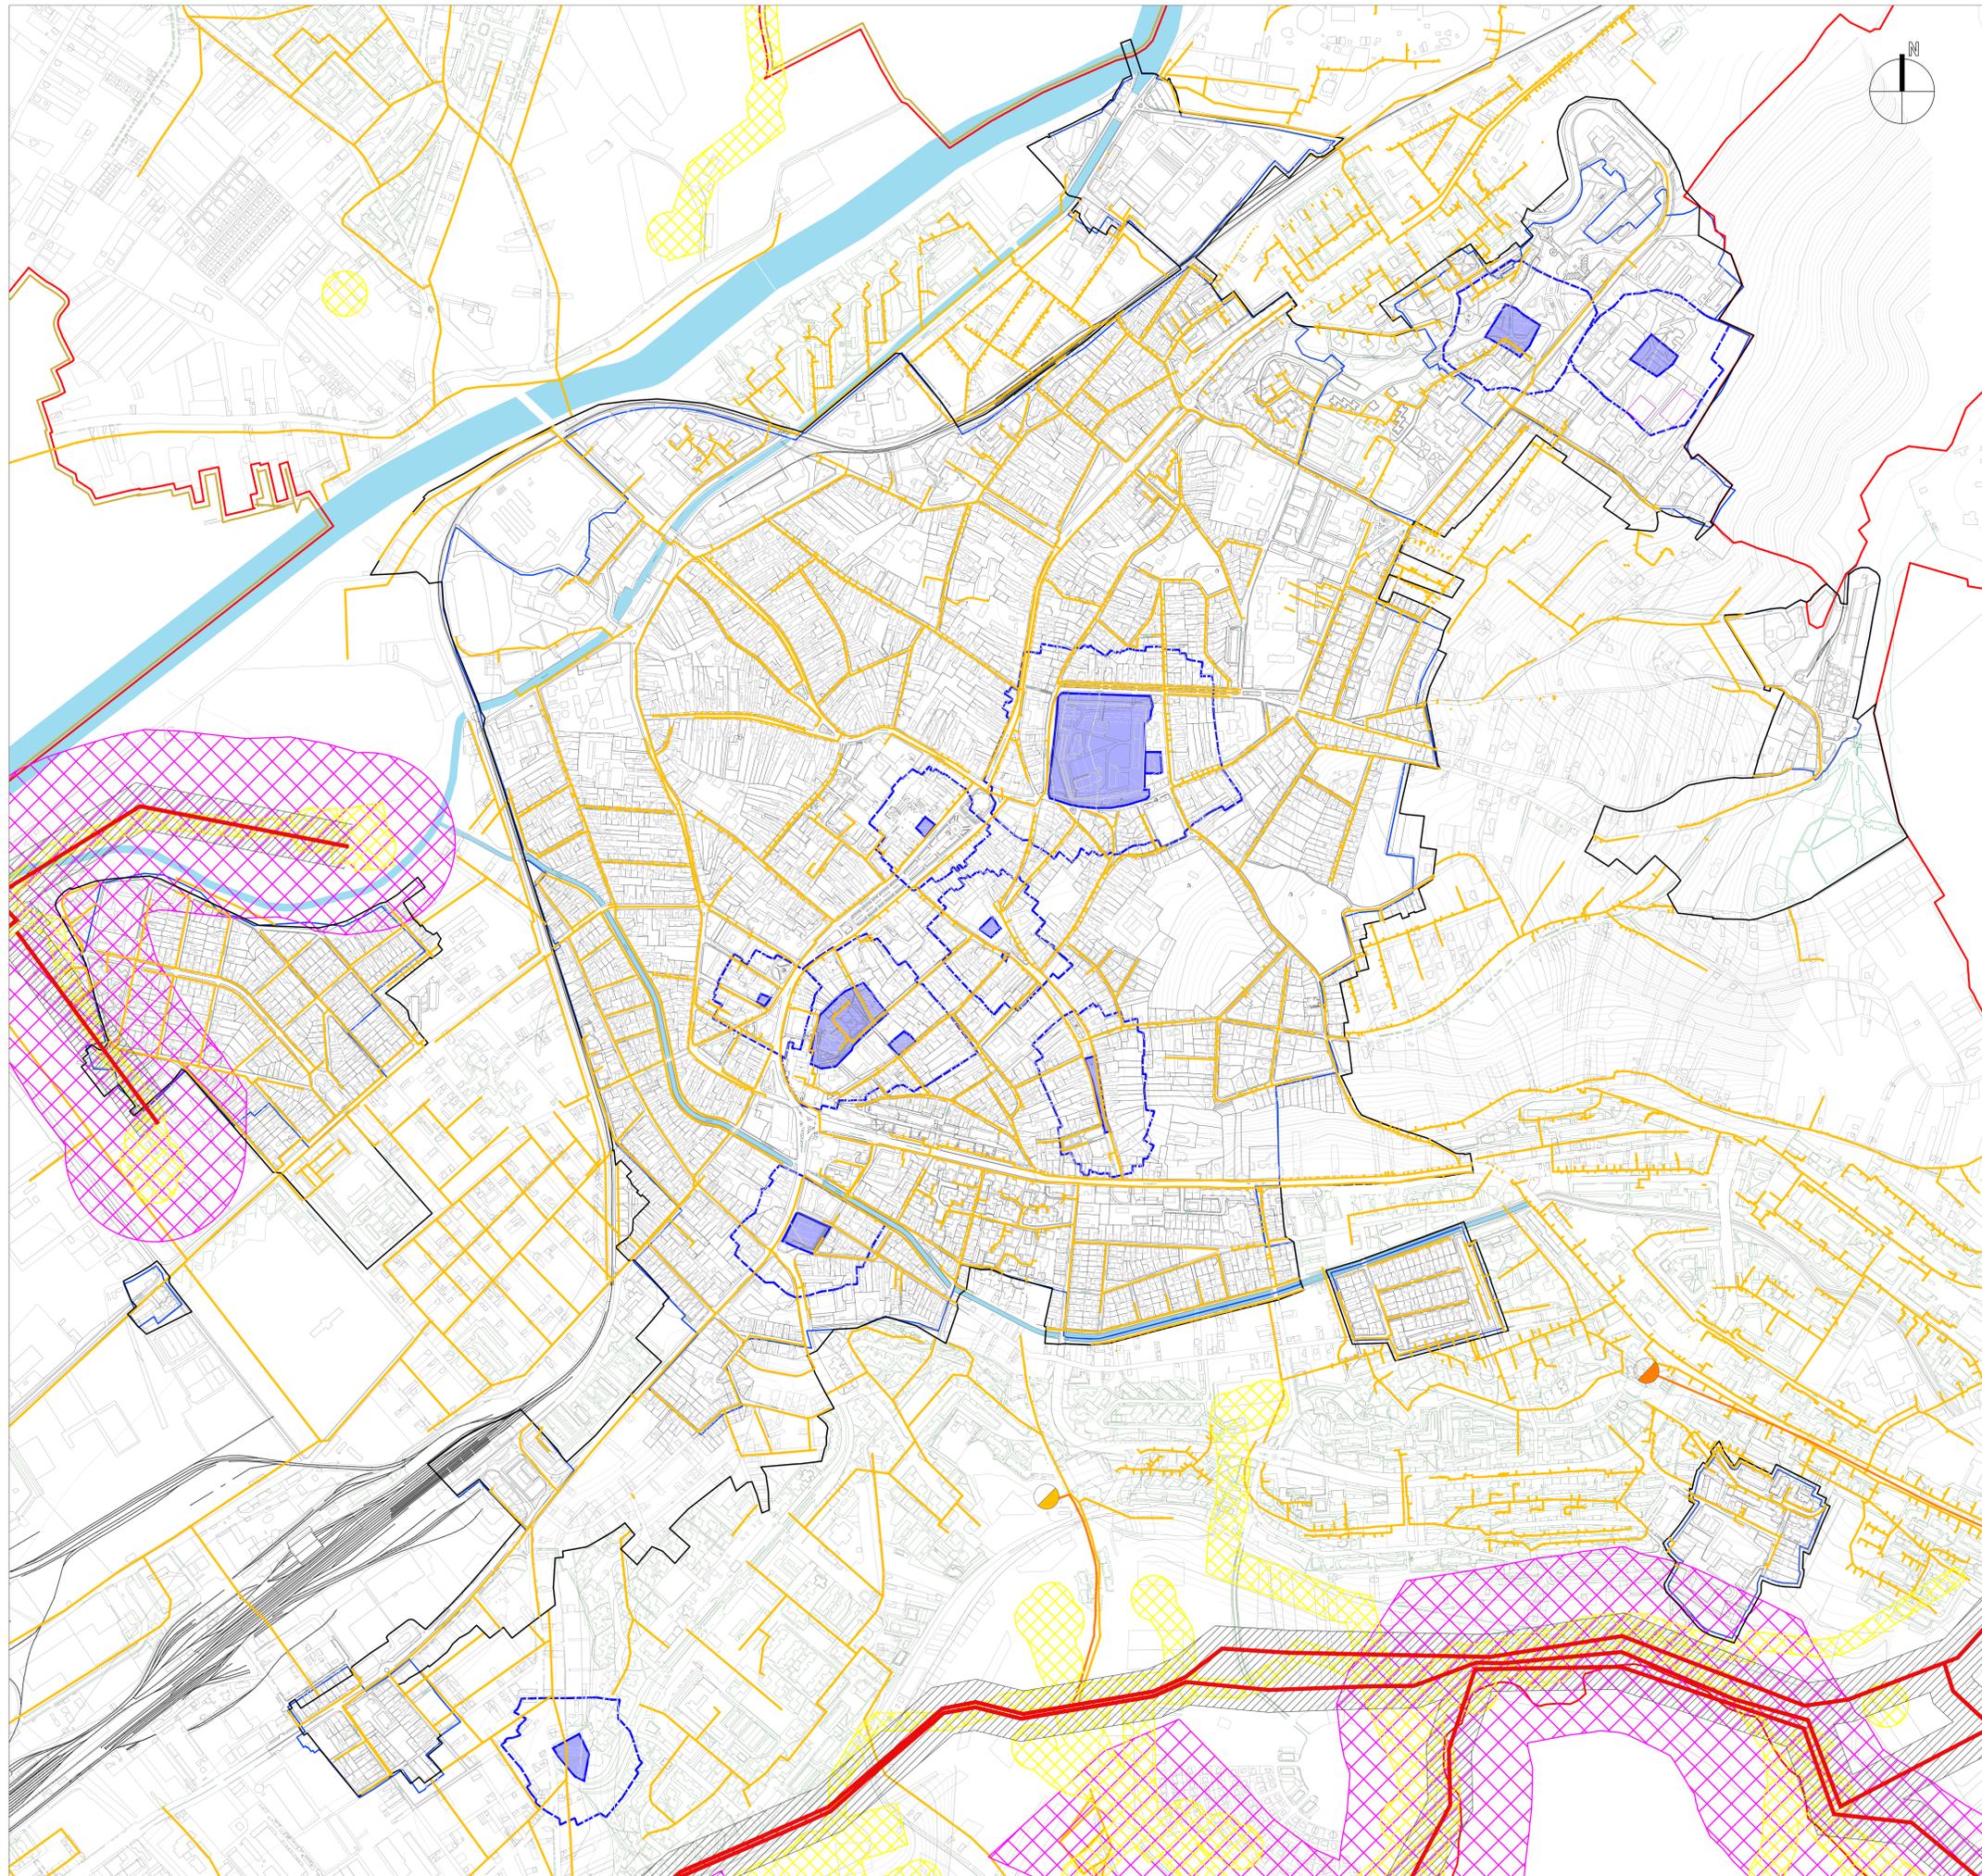

ECHIPARE EDILITARA ALIMENTARE CU GAZE

LEGENDA

- LIMITE**
- LIMITA TERITORIULUI ADMINISTRATIV
 - LIMITA TERITORIULUI INTRAVILAN AL MUNICIPIULUI TÂRGU-MUREȘ
 - LIMITA ZONEI DE STUDIU CONTRACTUALA
 - LIMITA ZONEI DE STUDIU PROPUȘA

- SITURI ARHEOLOGICE - ZONE PROTECȚIE**
- SIT ARHEOLOGIC
 - LIMITA ZONA PROTECȚIE SIT ARHEOLOGIC

- ECHIPARE EDILITARA - ALIMENTARE CU GAZE**
- CONDUCTA MAGISTRALA DE TRANSPORT DE ÎNĂLTĂ PRESIUNE (E.ON GAZ ROMANIA)
 - CONDUCTA REPARTITIE MIEDE PRESIUNE
 - CONDUCTA REPARTITIE REDUSA PRESIUNE
 - STATIE DE REGLARE MASURA (SRM)
 - STATIE DE REGLARE MASURA PREDARE (SRMP)

- ZONE DE SIGURANȚĂ ȘI PROTECȚIE**
- REȚELE ROMGAZ**
- ZONA DE SIGURANȚA A CONDUCTELOR DE AMONTE ALE ROMGAZ = ZONA ÎN CARE SE ÎNSTITUE RESTRICTII ȘI INTERDICȚII PENTRU ASIGURAREA FUNCȚIONĂRII ȘI PENTRU ÎNCETAREA PUNERII ÎN PERICOL A PERSOANELOR, BUNURILOR ȘI MEDIULUI.
 - ZONA DE SIGURANȚA FATA DE OBIECTIVE CARE ADAPOSTESC PERSOANE
- REȚELE E.ON GAZ ROMANIA**
- ZONA DE SIGURANȚA A CONDUCTELOR DE AMONTE ALE ROMGAZ = ZONA ÎN CARE SE ÎNSTITUE RESTRICTII ȘI INTERDICȚII PENTRU ASIGURAREA FUNCȚIONĂRII ȘI PENTRU ÎNCETAREA PUNERII ÎN PERICOL A PERSOANELOR, BUNURILOR ȘI MEDIULUI.



NOTA: Pentru întocmirea prezentei planșe au fost folosite informațiile puse la dispoziție de Primăria Municipiului Târgu Mureș, sau de către alte instituții sau societăți comerciale prin intermediul Primăriei Municipiului Târgu Mureș. Proiectantul își asumă dreptul de a se baza pe aceste date și informații și a le completa exacte și complete, însă a avea obligația de a verifica în mod independent activitatea și completarea. Proiectantul nu își asumă responsabilitatea pentru exactitatea și corectitudinea informațiilor prestate în documentele anexe la dispoziție.


	BENEFICIAR MUNICIPIUL TÂRGU MUREȘ Târgu Mureș, Piața Victoriei, nr. 3 CUI 4320293 tel: 0266 268330 email: primaria@targumures.ro	
	PROIECTANT GENERAL ASOCIEREA SC INONRI DESIGN SRL - SC COSPRO CONSTRUCT SRL - SC KOMORA ENGINEERING SRL	

PROIECTANT SPECIALTATE

Urbanism	SC INONRI DESIGN SRL șef proiect arh. urb. ANICA DAMASCHIN proiectant arh. TEODORA ROȘCAN	SC UGMA LANDFORM CONCEPT SRL șef proiect arh. urb. MARIANA UGLEA proiectant ing. urb. CRISTIAN CĂȚĂ	SC COSPRO CONSTRUCT SRL șef proiect arh. RODIANA DRĂGOMIR proiectant arh. RODICA ROȘCAN proiectant soc. urb. SIMONA ZĂRNESCU
----------	---	---	---

PLAN URBANISTIC ZONAL - ZONA CONSTRUITĂ PROTEJATĂ TÂRGU MUREȘ

TITLU PLANȘA ECHIPARE EDILITARA - ALIMENTARE CU GAZE				
PROIECT 01RUJ / 10.09.2020	FAZA PROIECT ETAPA 1	DATA PLANȘA martie 2021	SCARA PLANȘA 1:5000	NUMAR PLANȘA U05

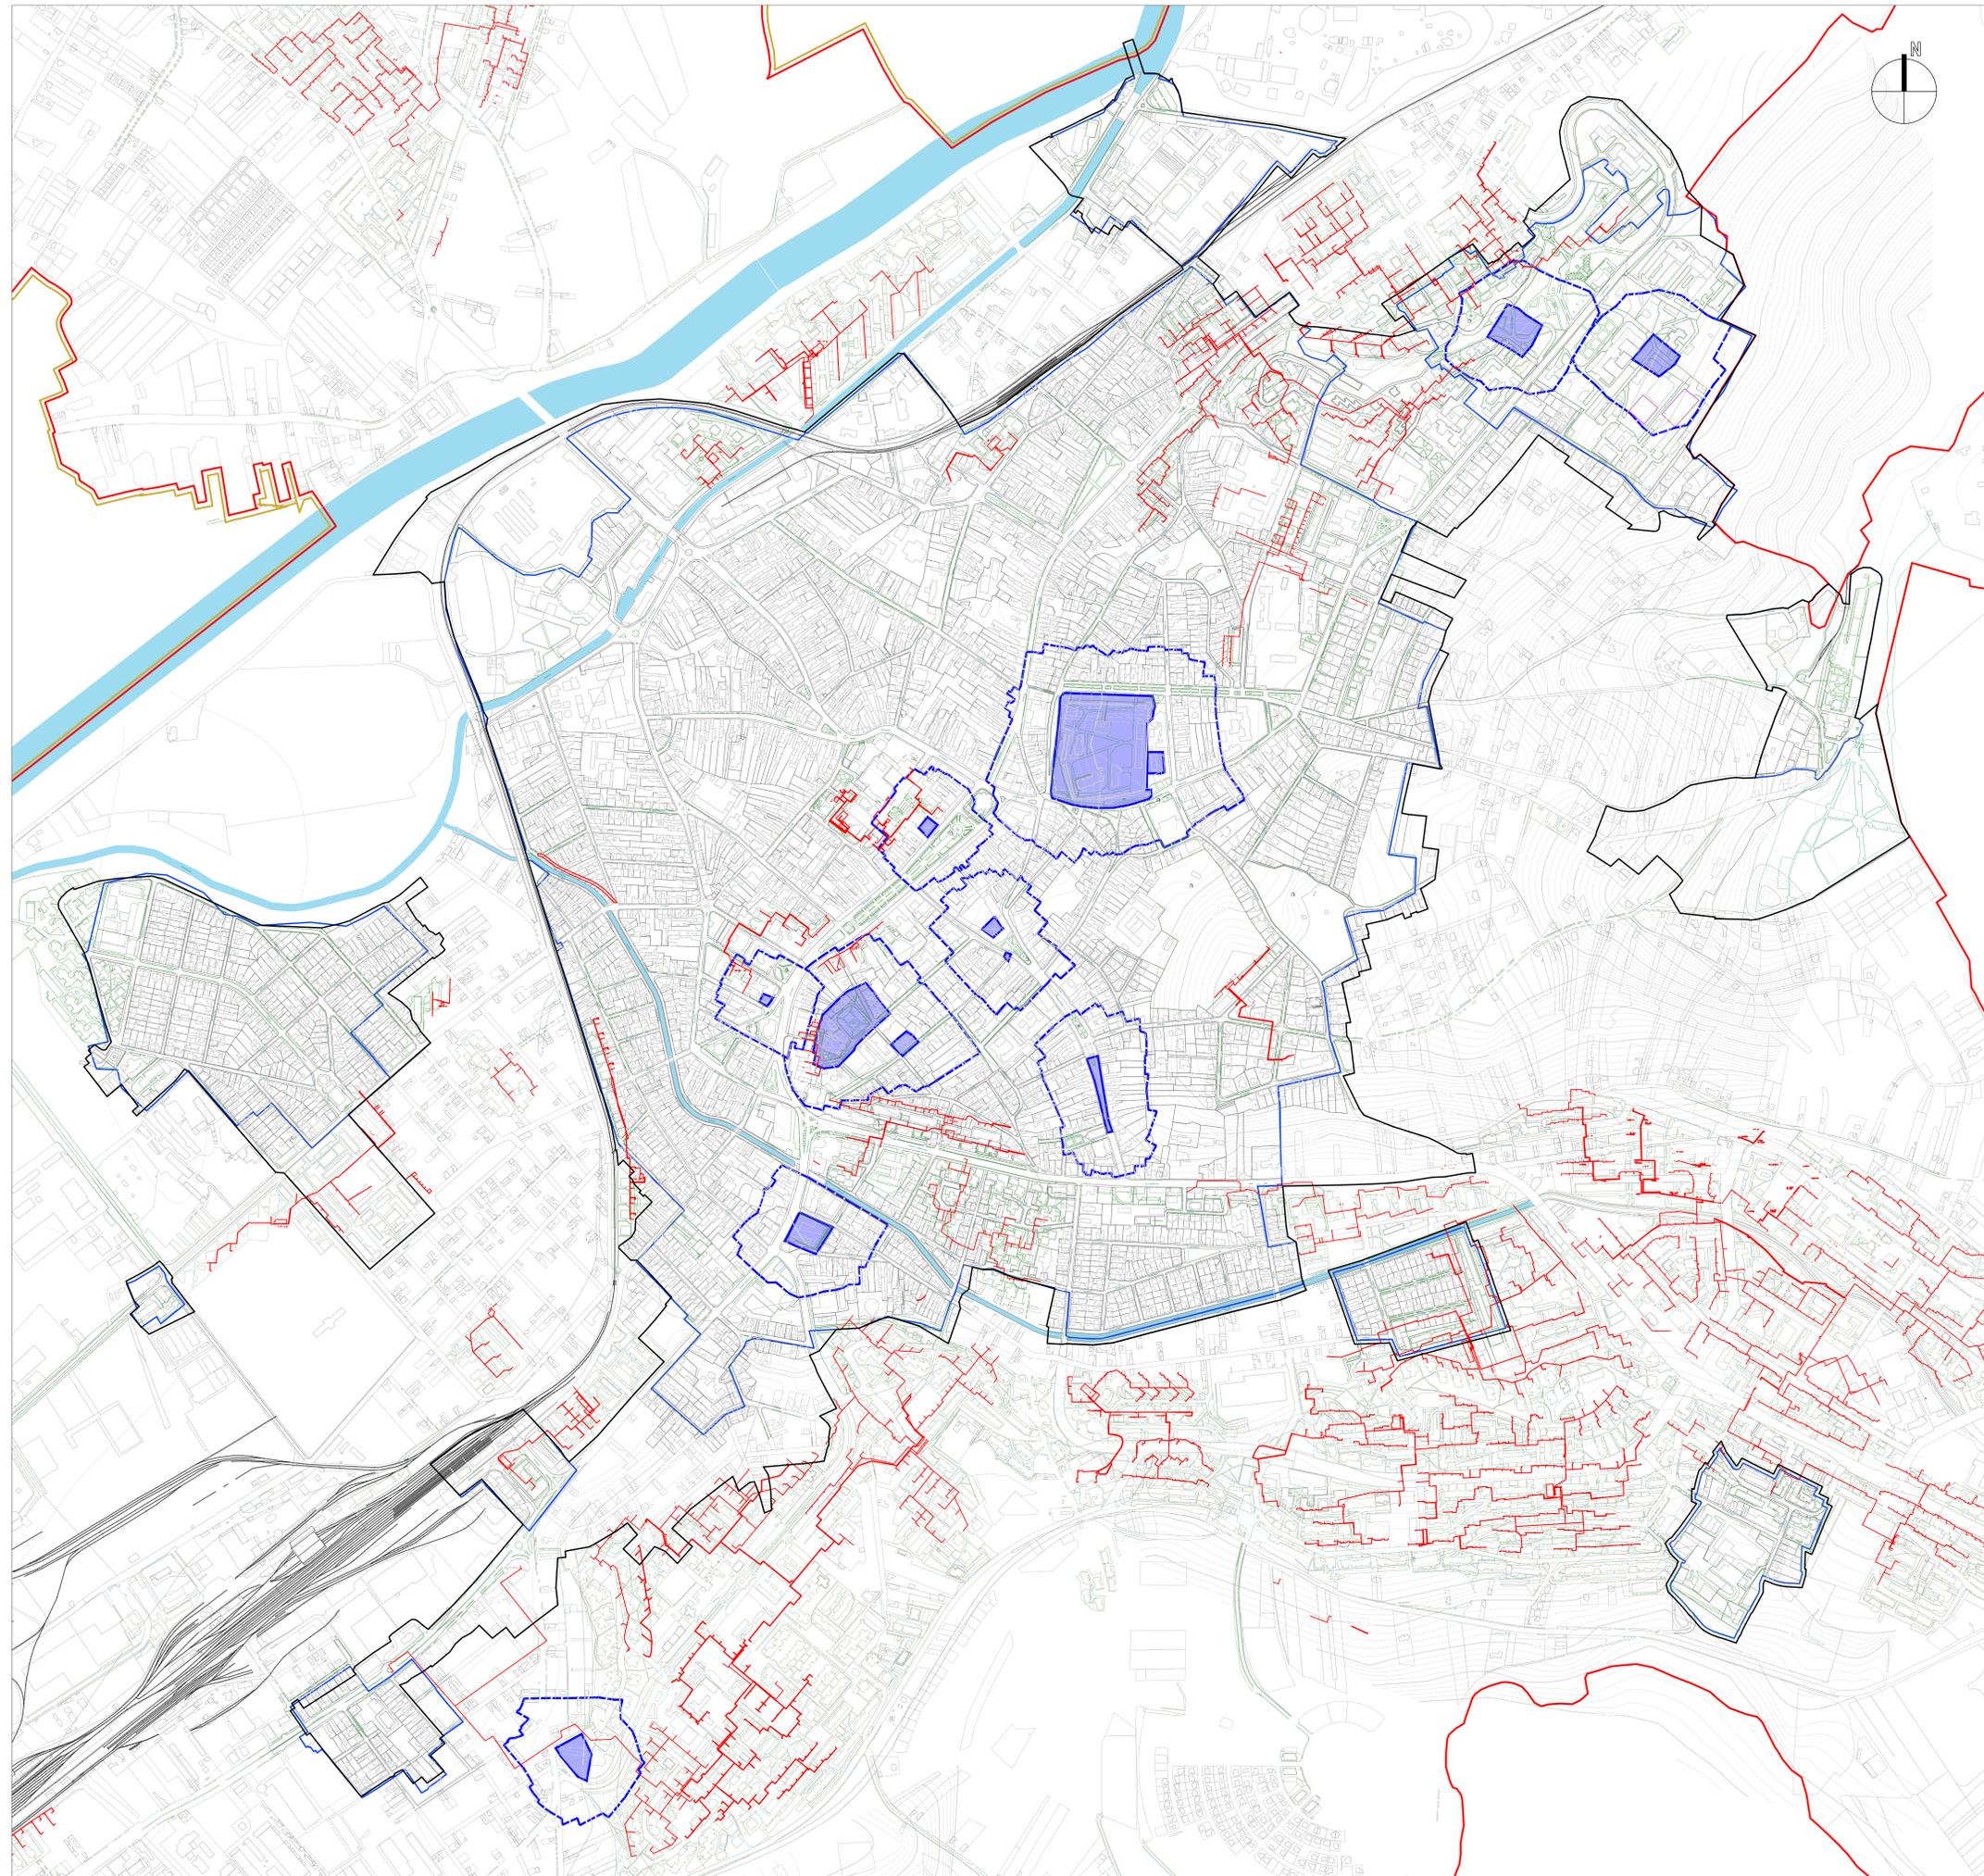

ECHIPARE EDILITARA ALIMENTARE CU ENERGIE TERMICA

LEGENDA

LIMITE

- LIMITA TERITORIULUI ADMINISTRATIV
- LIMITA TERITORIULUI INTRAVILAN AL MUNICIPIULUI TÂRGU-MUREȘ
- LIMITA ZONEI DE STUDIU CONTRACTUALA
- LIMITA ZONEI DE STUDIU PROPUȘA

SITURI ARHEOLOGICE - ZONE PROTECTIE

- SIT ARHEOLOGIC
- LIMITA ZONA PROTECTIE SIT ARHEOLOGIC

RETELE TERMICE EXISTENTE NEFUNCIONALE

- RETEA TERMICA

NOTA: Pentru întocmirea prezentei planșe au fost folosite informațiile puse la dispoziție de Primăria Municipiului Târgu Mureș, sau de către alte instituții sau societăți comerciale prin intermediul Primăriei Municipiului Târgu Mureș. Proiectantul își asumă răspunderea și răspunderea de a se baza pe aceste date și informații și a le completa exacte și complete, fără a avea obligația de a verifica în mod independent activitatea și completarea. Proiectantul nu își asumă responsabilitatea pentru exactitatea și corectitudinea informațiilor prezentate în documentele anexate la dispoziție.

	BENEFICIAR MUNICIPIUL TÂRGU MUREȘ Târgu Mureș, Piața Victoriei, nr. 3 CUI 432023 tel: 0265 268330 email: primaria@targumures.ro	
	PROIECTANT GENERAL ASOCIEREA SC INNORI DESIGN SRL - SC COSPRO CONSTRUCT SRL - SC KOMORA ENGINEERING SRL 	

PROIECTANT SPECIALTATE					
Urbanism	SC INNORI DESIGN SRL șef proiect arh. urb. ANICA DAMASCHIN proiectant arh. TEODORA ROȘCAN	SC UGHA LANDFORM CONCEPT SRL șef proiect arh. urb. MARIANA UGLEA proiectant ing. urb. CRISTIAN CĂȚĂ	SC COSPRO CONSTRUCT SRL șef proiect arh. urb. RODIANA DRĂGOȘAN proiectant arh. ALEXANDRU COSTACHE		

PLAN URBANISTIC ZONAL - ZONA CONSTRUITA PROTEJATA TÂRGU MUREȘ

TITLU PLANȘA				
ECHIPARE EDILITARA - ALIMENTARE CU ENERGIE TERMICA				
PROIECT	FAZA PROIECT	DATA PLANȘA	SCARA PLANȘA	NUMAR PLANȘA
01RUJ / 10.09.2020	ETAPA 1	martie 2021	1:5000	U06