


LEGENDA

LIMITE	
	LIMITA TERITORIULUI ADMINISTRATIV AL MUN. TŢI MUREȘ
	LIMITA TERITORIULUI PROPRIU CONF. REACTUALIZĂRII P.U.G. AL MUN. TŢI MUREȘ
RETELE ȘI OBIECTE	
	RETELE DE TRANSPORT GAZ MAJORE OPERATE DE ROMGAZ
	RETELE DE DISTRIBUȚIE GAZ OPERATE DE DELGAS
	ZONE DE PROTECȚIE REȚELE DE TRANSPORT GAZ MAJORE OPERATE DE ROMGAZ

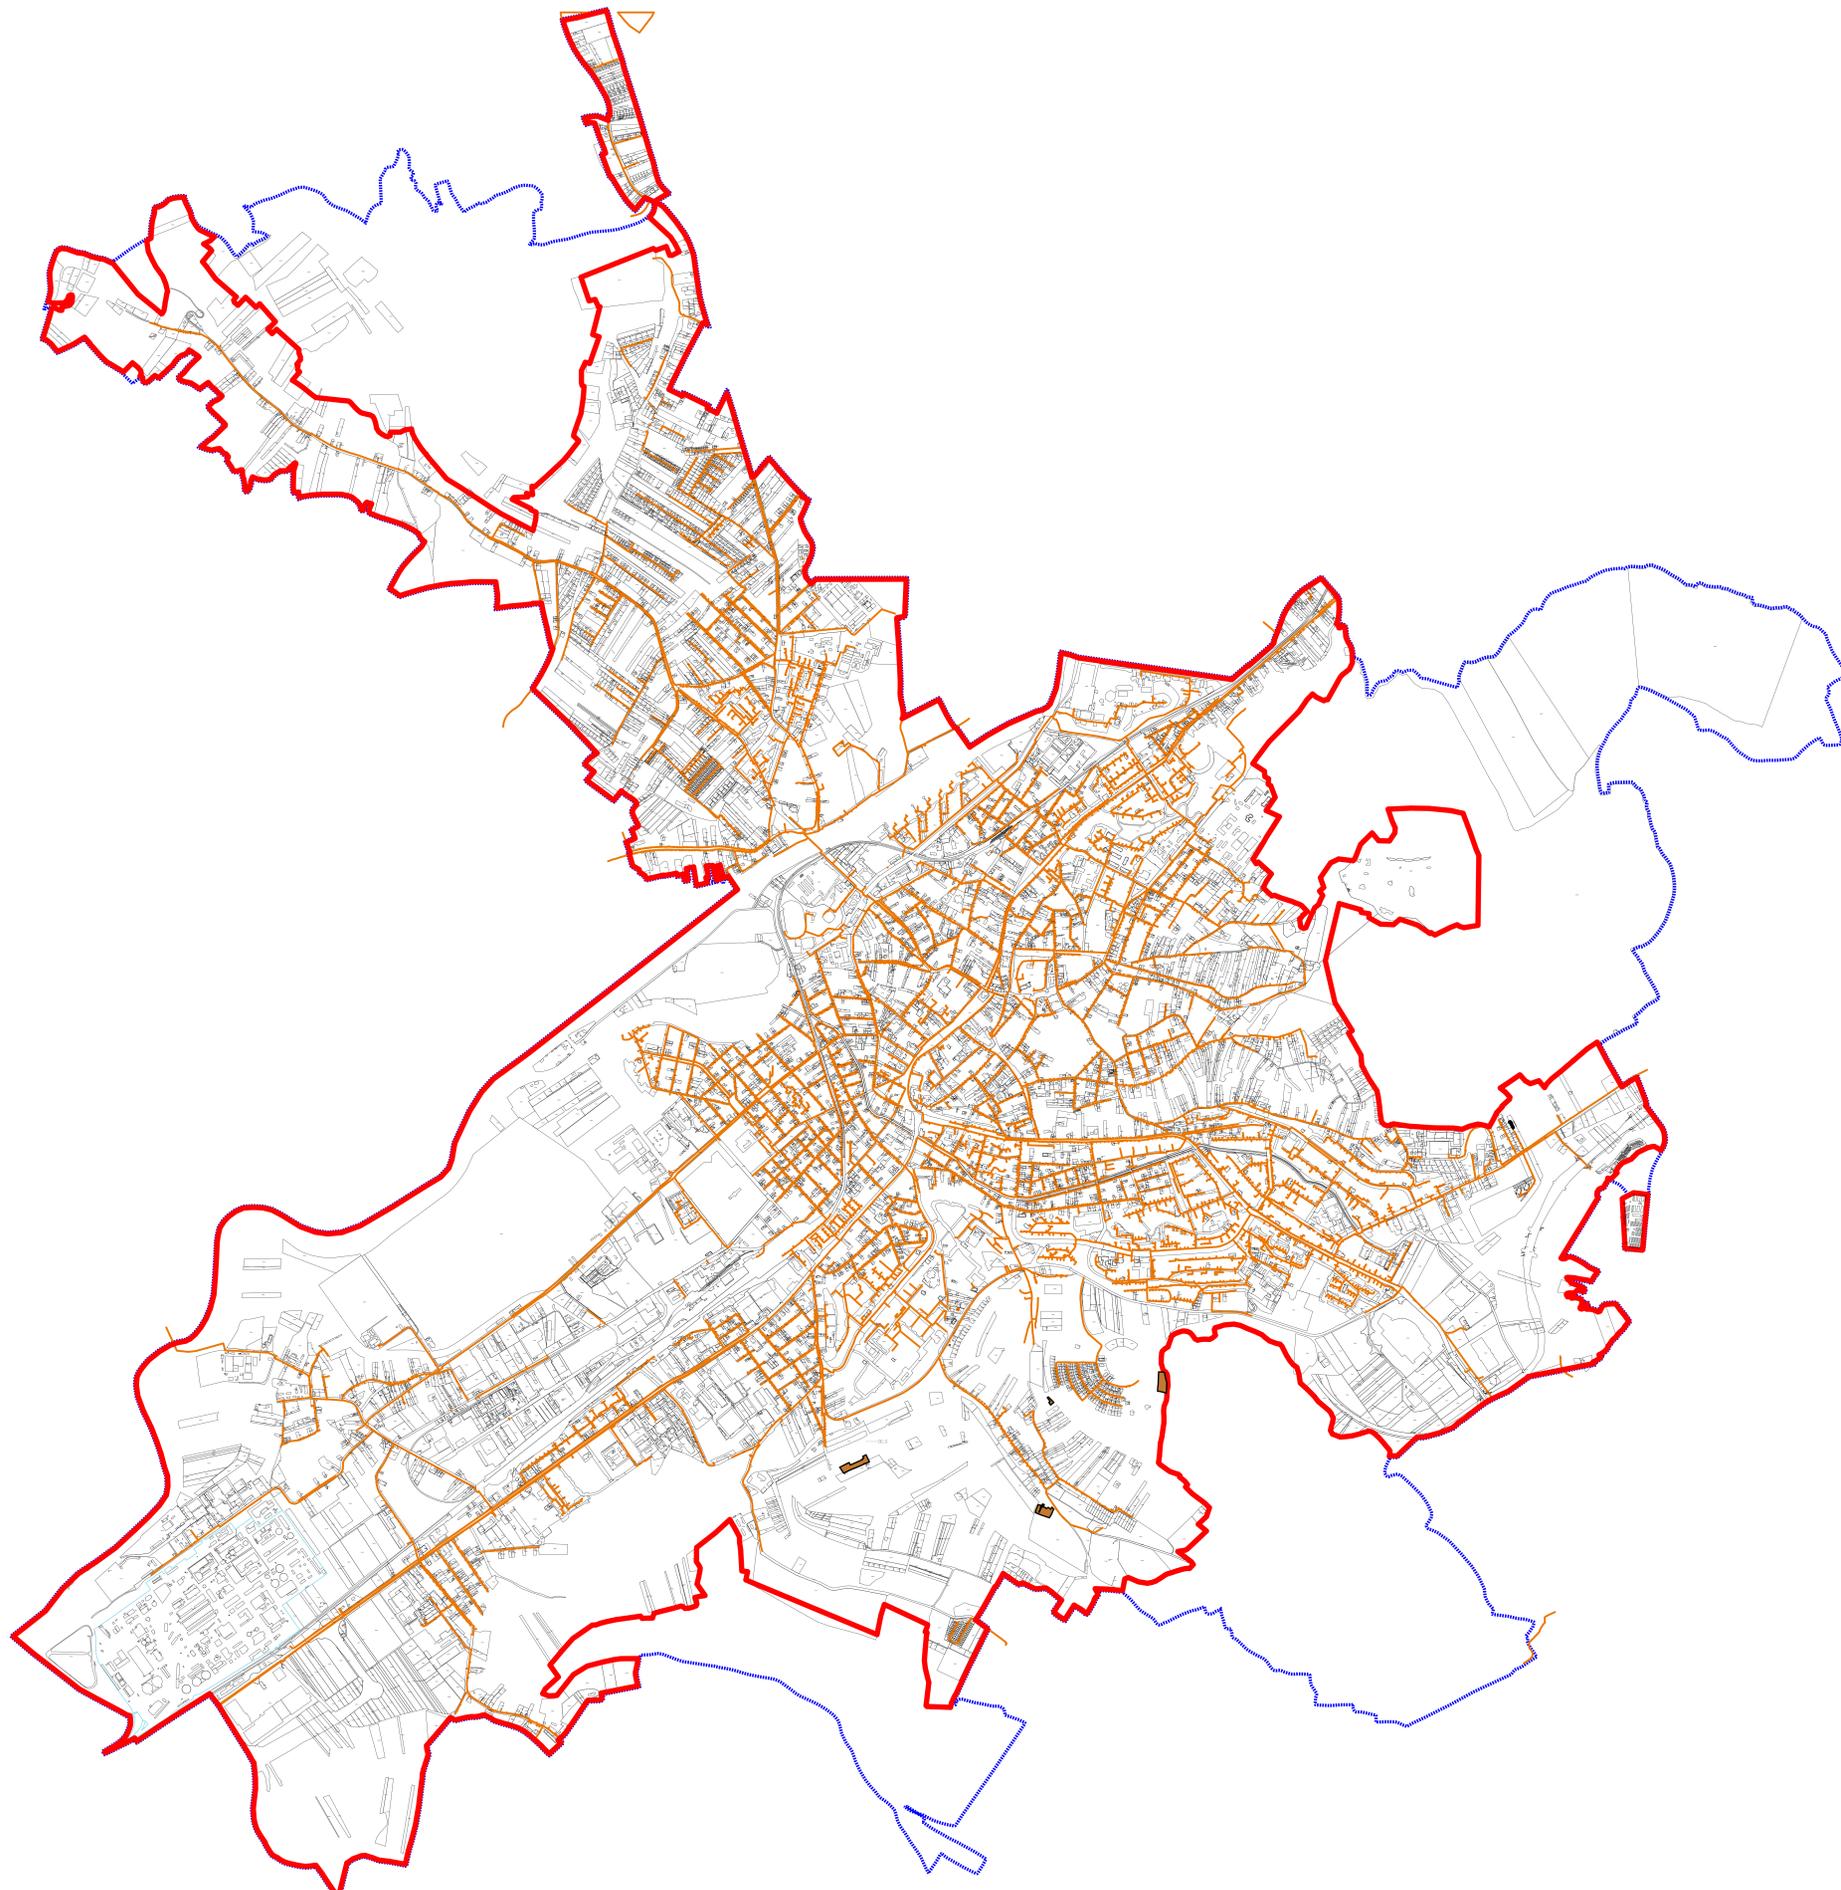

BENEFICIAR:
PRIMĂRIA MUNICIPIULUI TÂRGU MUREȘ
P-TA VICTORIEI NR.3, 540026 TÂRGU MUREȘ, JUD. MUREȘ
0265/268330, primaria@trgumures.ro, www.trgumures.ro

ASOCIATI CONTRACT

S.C. PROIECT S.R.L.
RO 1218875 NR.INREGISTRARE : J26/0211/1991
Adresa: Strada Tinereții 2, Târgu Mureș 540027
Telefon: 0265 263 039

BIROU DE ARHITECTURA ȘI URBANISM S.C. ARHIGRAF S.R.L.
RO 6020957 NR.INREGISTRARE : J26/728/1994
Adresa: Strada Gheorghe Doja 28-30, Târgu Mureș 540342
Telefon: 0722 865 316

S. C. PROMVEST SRL
RO 14720605 NR.INREGISTRARE : J26/599/2002
Adresa: Str. Gheorghe Doja 67 Târgu Mureș 540354
Telefon: 0265-220-432

PROIECTANT GENERAL
S.C.PROIECT S.R.L. Director : Cons.Jur. SIMO ISTVAN

S. C. PROMVEST SRL Director : Ing GOGOLAK H. ZSOLT

PLANSĂ NR. 04/000 SCHEMĂ EDILITARĂ
REȚELE OPERATE DE S.C. DELGAS-GRID

PROIECTANT DE SPECIALITATE S.C. ARHIGRAF S.R.L.
ARHITECTURA ȘI URBANISM
S.C. ARHIGRAF S.R.L.
S.C. PROMVEST SRL
S.C. DELGAS-GRID

PLAN URBANISTIC GENERAL
MUNICIPIUL TÂRGU MUREȘ