


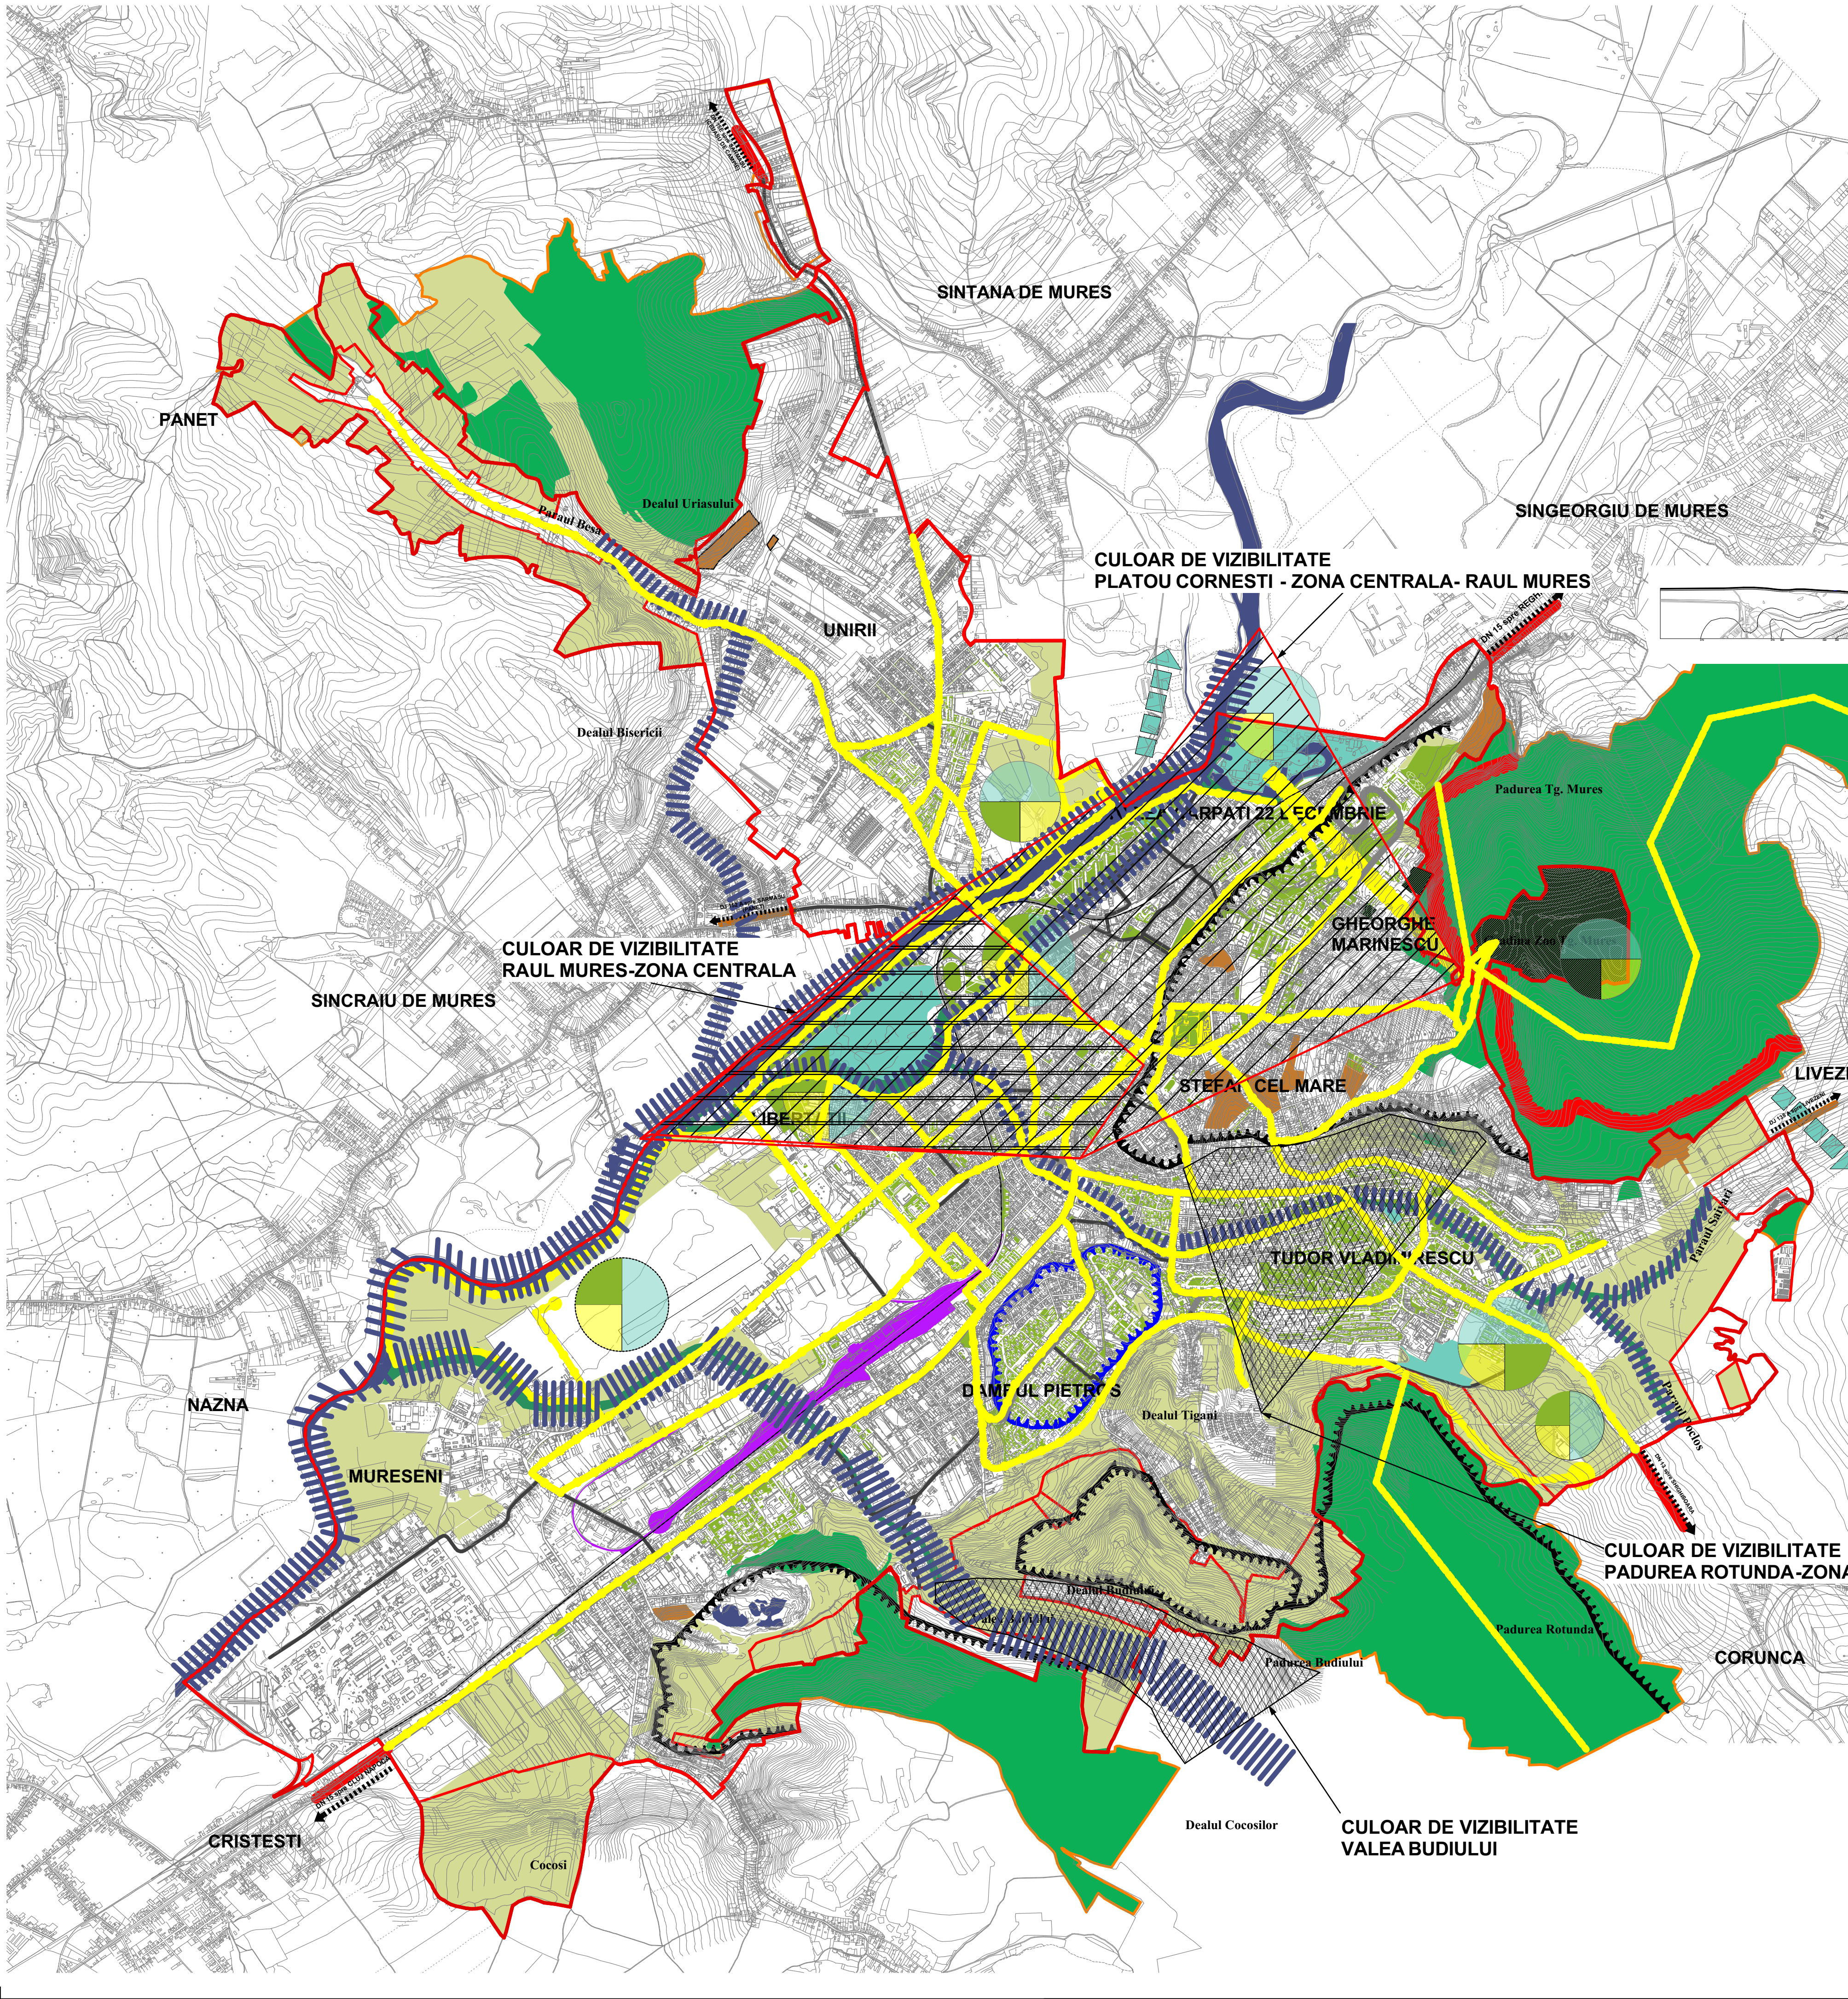


LEGENDĂ


- LLIMITE
- LIMITA TERITORIULUI ADMINISTRATIV
 - LIMITA TERITORIULUI INTRAVILAN EXISTENT
 - LIMITA TERITORIULUI INTRAVILAN PROPUȘ
 - CORNISA SUPERIOARA
 - CORNISA INTERMEDIARA
 - CORNISA INFERIOARA
 - SPATHI VERZI PUBLICE CU ACCES NELIMITAT (PARCURI, GRĂDINI, SCUARURI, FASHI PLANTATE)
 - SPATHI VERZI PUBLICE CU FOLOSINȚĂ SPECIALIZATĂ (GRĂDINA ZOOLOGICĂ, PARC DENDROLOGIC, MUZEUL SATULUI)
 - SPATHI VERZI PENTRU AGREMENT (BAZE DE AGREMENT, POLI DE AGREMENT, COMPLEXURI ȘI BAZE SPORTIVE)
 - SPATHI VERZI PENTRU PROTECȚIA LACURILOR ȘI CURSURILOR DE APA
 - CULOARE DE PROTECȚIE FAȚADE INFRASTRUCTURA TEHNICA
 - PĂDURI DE AGREMENT

- TEREN AGRICOL CU POTENTIAL DE CONSERVARE SAU RECONVERSIE
- CIMITIRE
- APE DE SUPRAFAȚĂ
- VALORIFICARE CURSURI DE APA
- ZONE DE INTEGRARE FUNCȚIONALĂ PENTRU SPATII VERZI ȘI TURISMI
- TRASEE TURISTICE MARCATE
- SISTEM DE CIRCULAȚIE ALTERNATIVĂ (PIETONAL, BICICLETE, ROLE ETC.)
- GONDOLA
- DRUM NAȚIONAL
- DRUM JUDEȚEAN
- ZONĂ CĂI FERATE


PEISAJ URBAN ZONA CENTRALA

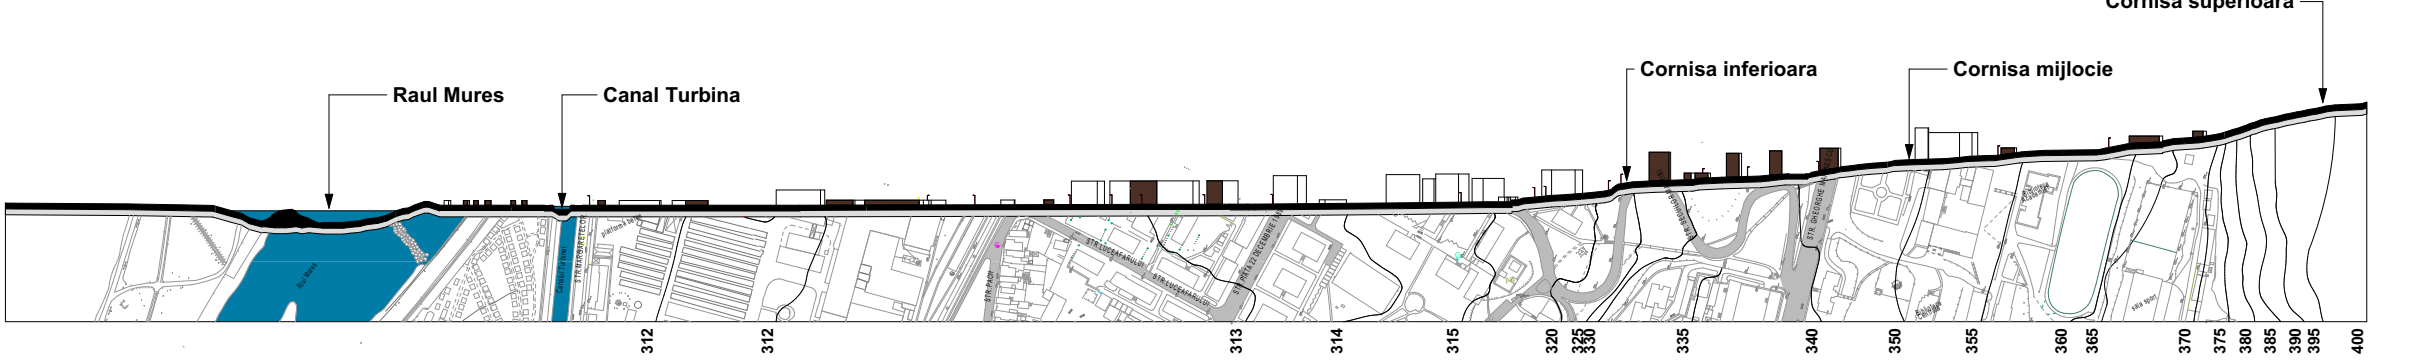

PEISAJ URBAN ZONA DE NORD

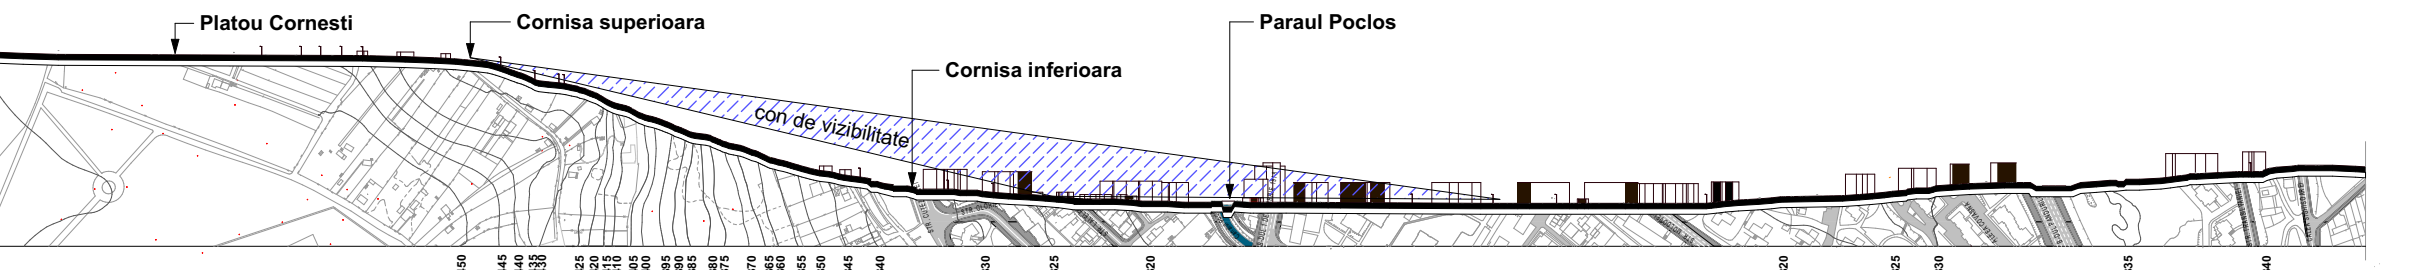

PEISAJ URBAN ZONA PLATOU CORNEȘTI - CALEA SIGHISOAREI

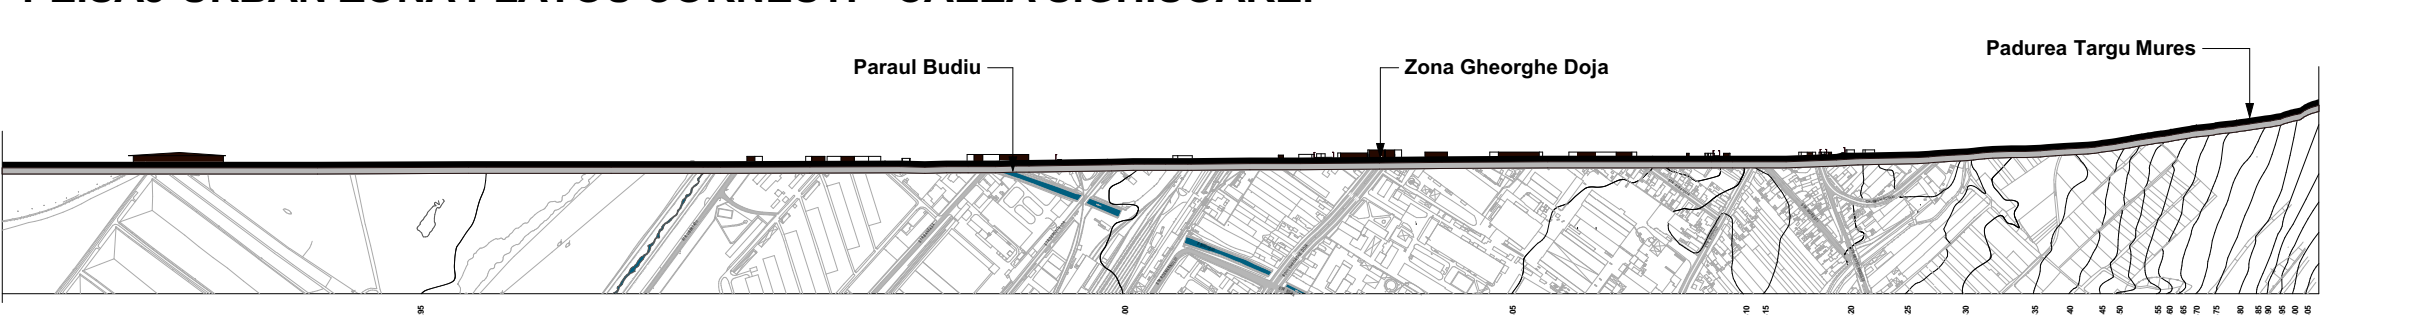

PEISAJ URBAN ZONA INDUSTRIALA

BENEFICIAR
PRIMARIA MUNICIPIULUI TÂRGU MUREȘ
P-TA VICTORIEI NR.3, 540026 TÂRGU MUREȘ, JUD. MUREȘ
0265/268330, primaria@tirgumures.ro, www.tirgumures.ro

ASOCIATI CONTRACT
S.C.PROIECT S.R.L.
RO 1218675 NR.INREGISTRARE : J26/621/1991
Adresă: Strada Tineretului 2, Târgu Mureș 540027
Telefon: 0265 263 039

BIROU DE ARHITECTURA ȘI URBANISM S.C. ARHIGRAF S.R.L.
RO 6030957 NR.INREGISTRARE : J26-728-1994
Adresă: Strada Gheorghe Doja 28-30, Târgu Mureș 540342
Telefon: 0722 505 316

S. C. PROINVEST SRL
RO 14720605 NR.INREGISTRARE : J26/509/2002
Adresă: Str. Gheorghe Doja 67 Târgu Mureș 540354
Telefon: 0265-250.432

PROIECTANT GENERAL
S.C.PROIECT S.R.L. Director : Cons.Jur. SIMO ISTVAN

S. C. PROINVEST SRL Director :Ing GOGOLAK H. ZSOLT

PLANSĂ NR: VP **ZONE VERZI ȘI PEISAJ URBAN**

PROIECTANT DE SPECIALITATE **S.C. PROIECT S.R.L.**

Arh.Urb.RAUS ADRIANA.
Arh.Urb.KERESZTES GEZA
Arh.Urb.PASTOR CORINA
Arh.Urb.BORSA SERGIU
Arh. POP-LUPU H.MIHAI.A.
Teh.Arh. VARGANCSIK ZOLTAN SZILARD

NUMAR CONTRACT: DATA SCARA ETAPA
SEP2022 1:20000 PLAN URBANISTIC GENERAL
MUNICIPIUL TÂRGU MUREȘ