
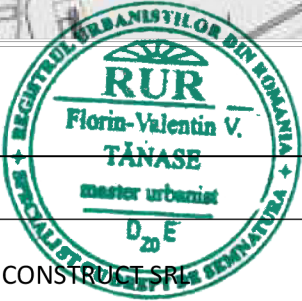
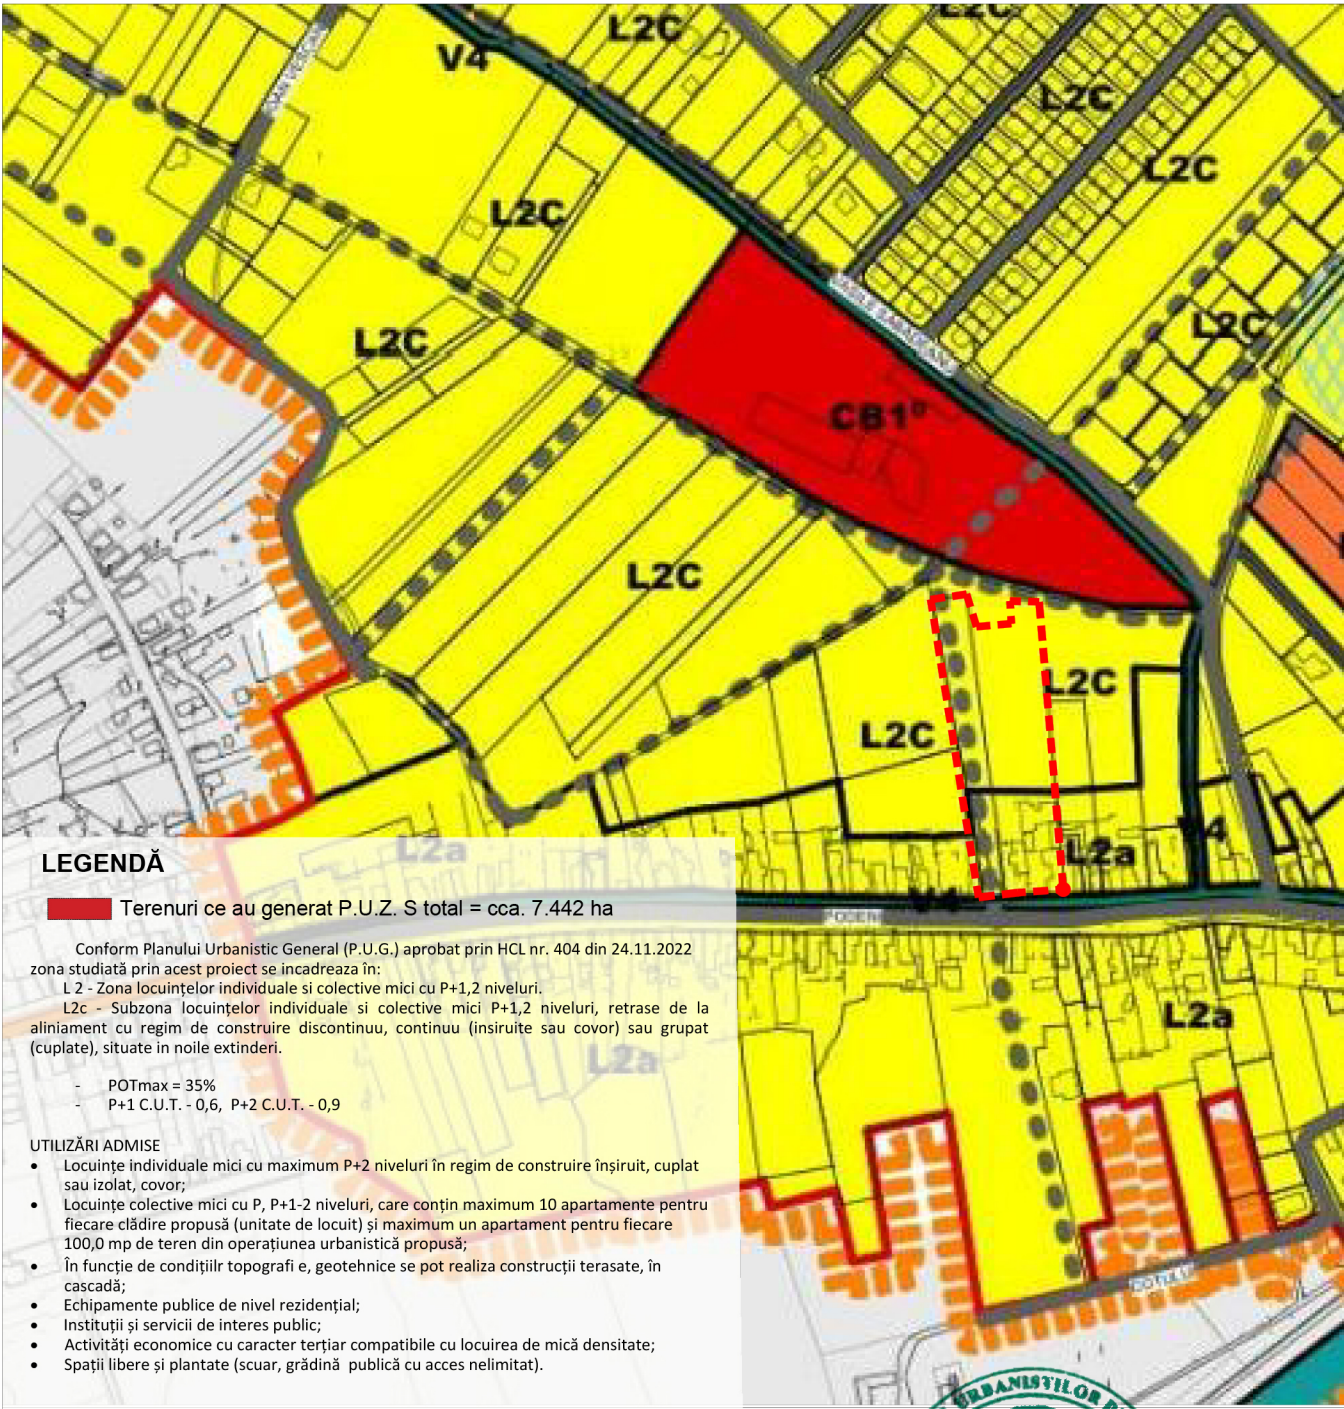


REALIZARE PLAN URBANISTIC ZONAL CARTIER UNIRII, STR. PODENI, NR. 60, 62, 64 ,, ANSAMBLU DE LOCUINTE UNIFAMILIALE, PARCELARE TEREN, REORGANIZARI ACCESE SI INFRASTRUCTURI EDILITARE”

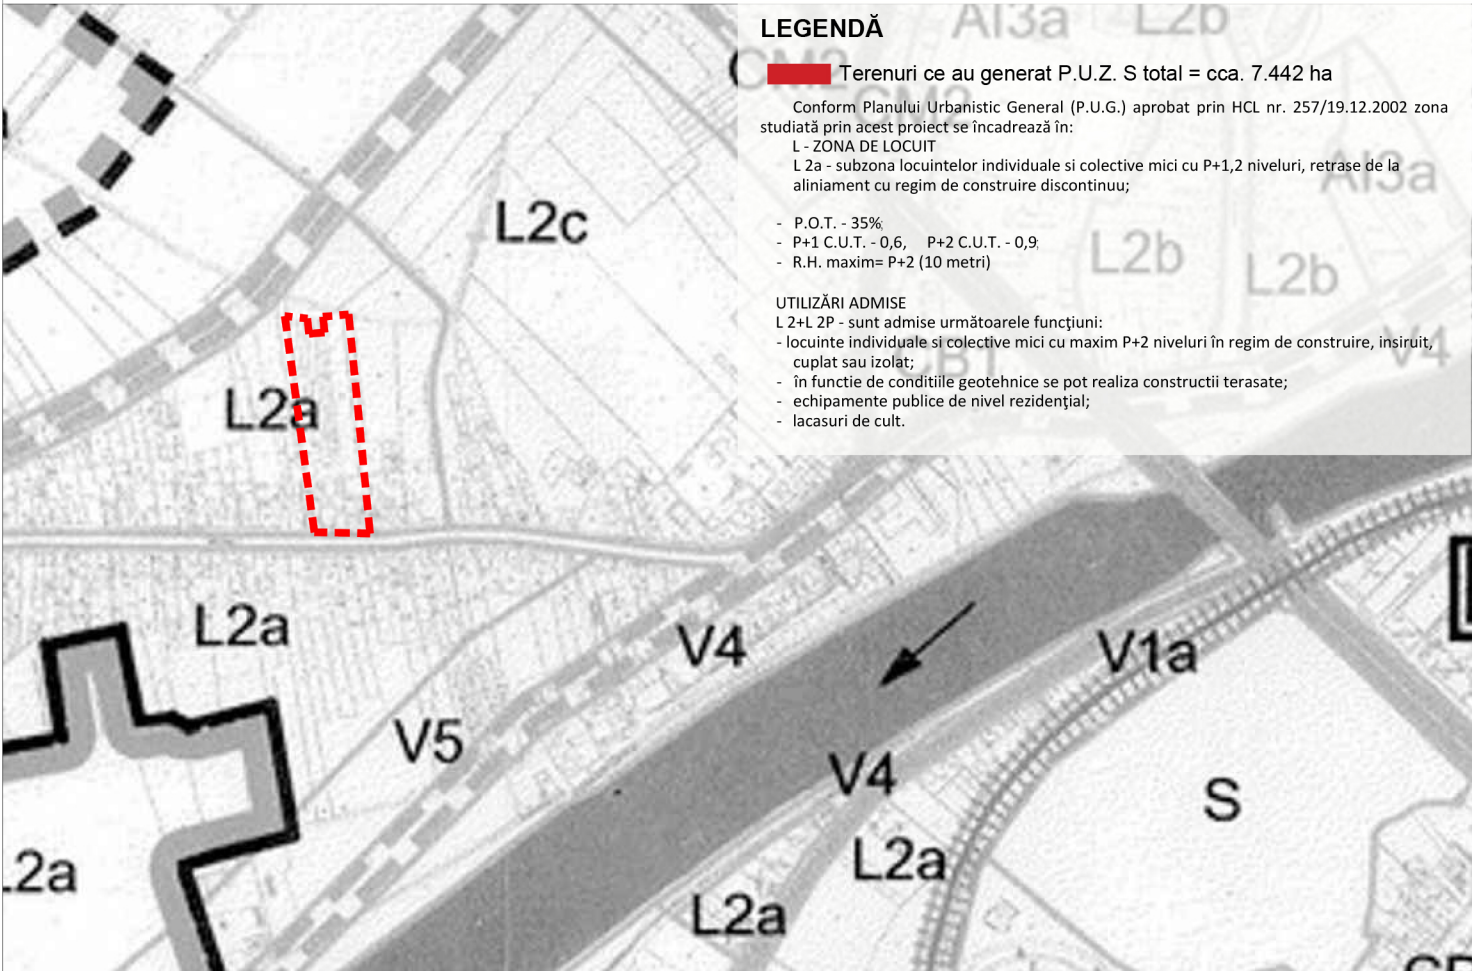

PLAN TOPOGRAFIC	-	Beneficiar:	MACO CONSTRUCT SRL	Pr. nr.	233 / 2021
	MASSTUDIO S.R.L.				
	0723.171.168 J13/2488/2017 Str. Theodor Burada nr. 38A, et.2, CONSTANTA - ROMANIA				
SPECIFICATIE	NUME	SEMNATURA	scara -/-	Titlu proiect:	Faza:
Sef proiect	URB.TANASE_FLORIN		format	PLAN URBANISTIC ZONAL CARTIER UNIRII, STR. PODENI, NR. 60, 62, 64 ,, ANSAMBLU DE LOCUINTE UNIFAMILIALE, PARCELARE TEREN,REORGANIZARI ACCESE SI INFRASTRUCTURI EDILITARE”	P.U.Z.
COLECTIV ELABORARE (Proiectat/ Desenat)	URB.ANA_GANTA		A3	Titlu planșa:	Planșa nr.
	ARH.STEBINGAR_MIHAI		06.2023	ÎNCADRARE ÎN DOCUMENTAȚII URBANISTICE ANTERIOR APROBATE	U01.3

Conform legii dreptului de autor, acest proiect este proprietatea intelectuală a MASSTUDIO S.R.L. Constanta, iar reproducerea, refolosirea sau prezentarea sa publica fara acordul scris al proiectantului este strict interzisa si se pedepseste conform legii.