



PLAN EXISTENT-sc 1:1000

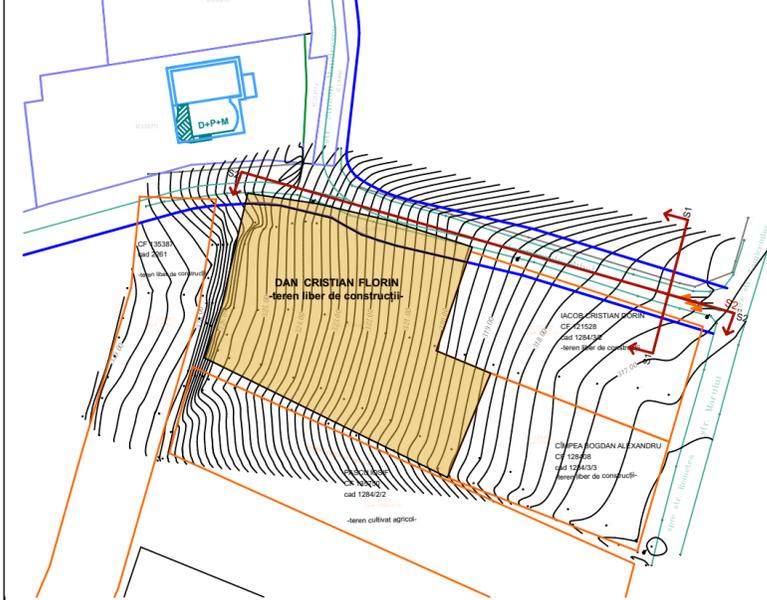


S1 -sc 1:100

SITUAȚIE EXISTENTĂ

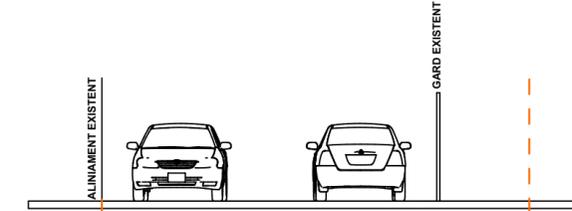

SITUAȚIE PROPUȘĂ

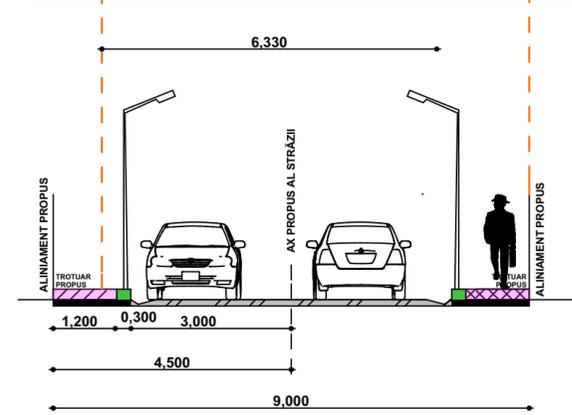


PLAN PROPUȘ-sc 1:1000




S2-sc 1:200

SITUAȚIA EXISTENTĂ

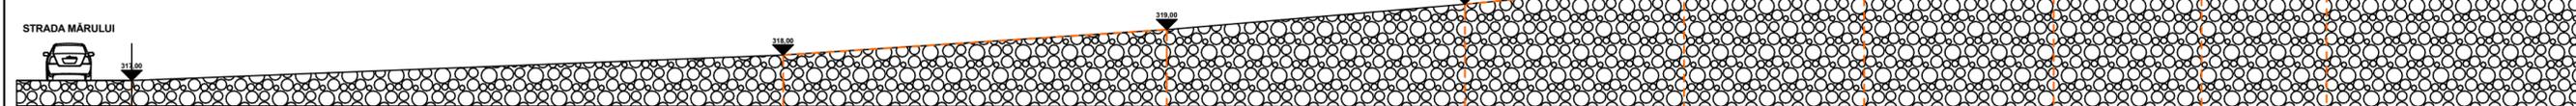

SITUAȚIA PROPUȘĂ

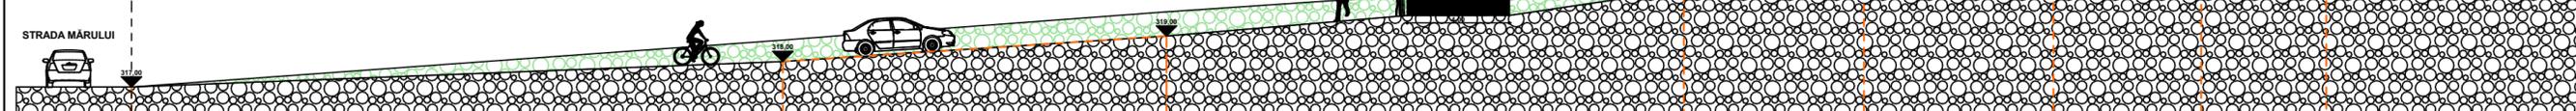

PROIECTANT: S.C. TEKTURA S.R.L. RO 6564459 J-26-1285-1994				BENEFICIAR: NAGY ZSOLT	
Calitatea				DENUMIREA PR.:Elaborare PUZ- lotizare teren și reglementări zonă pentru realizare ansamblu de locuințe unifamiliale	
Sef proiect				Str. Galfy Mihaly, FN, CF 137468, Loc.Tirgu-Mures, Jud. MURES	
Proiectat				Plansa 6	
Desenat				Pr. nr: 9/2017	
Scara 1:500				Faza:PUZ	
Data 2022				SECTIUNI PROFILE STRADALE	
Semnatura					
Nume					
Semnatura					