

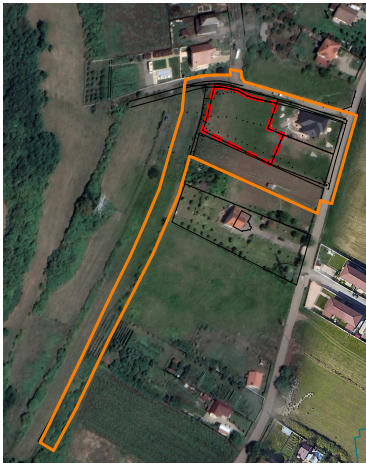


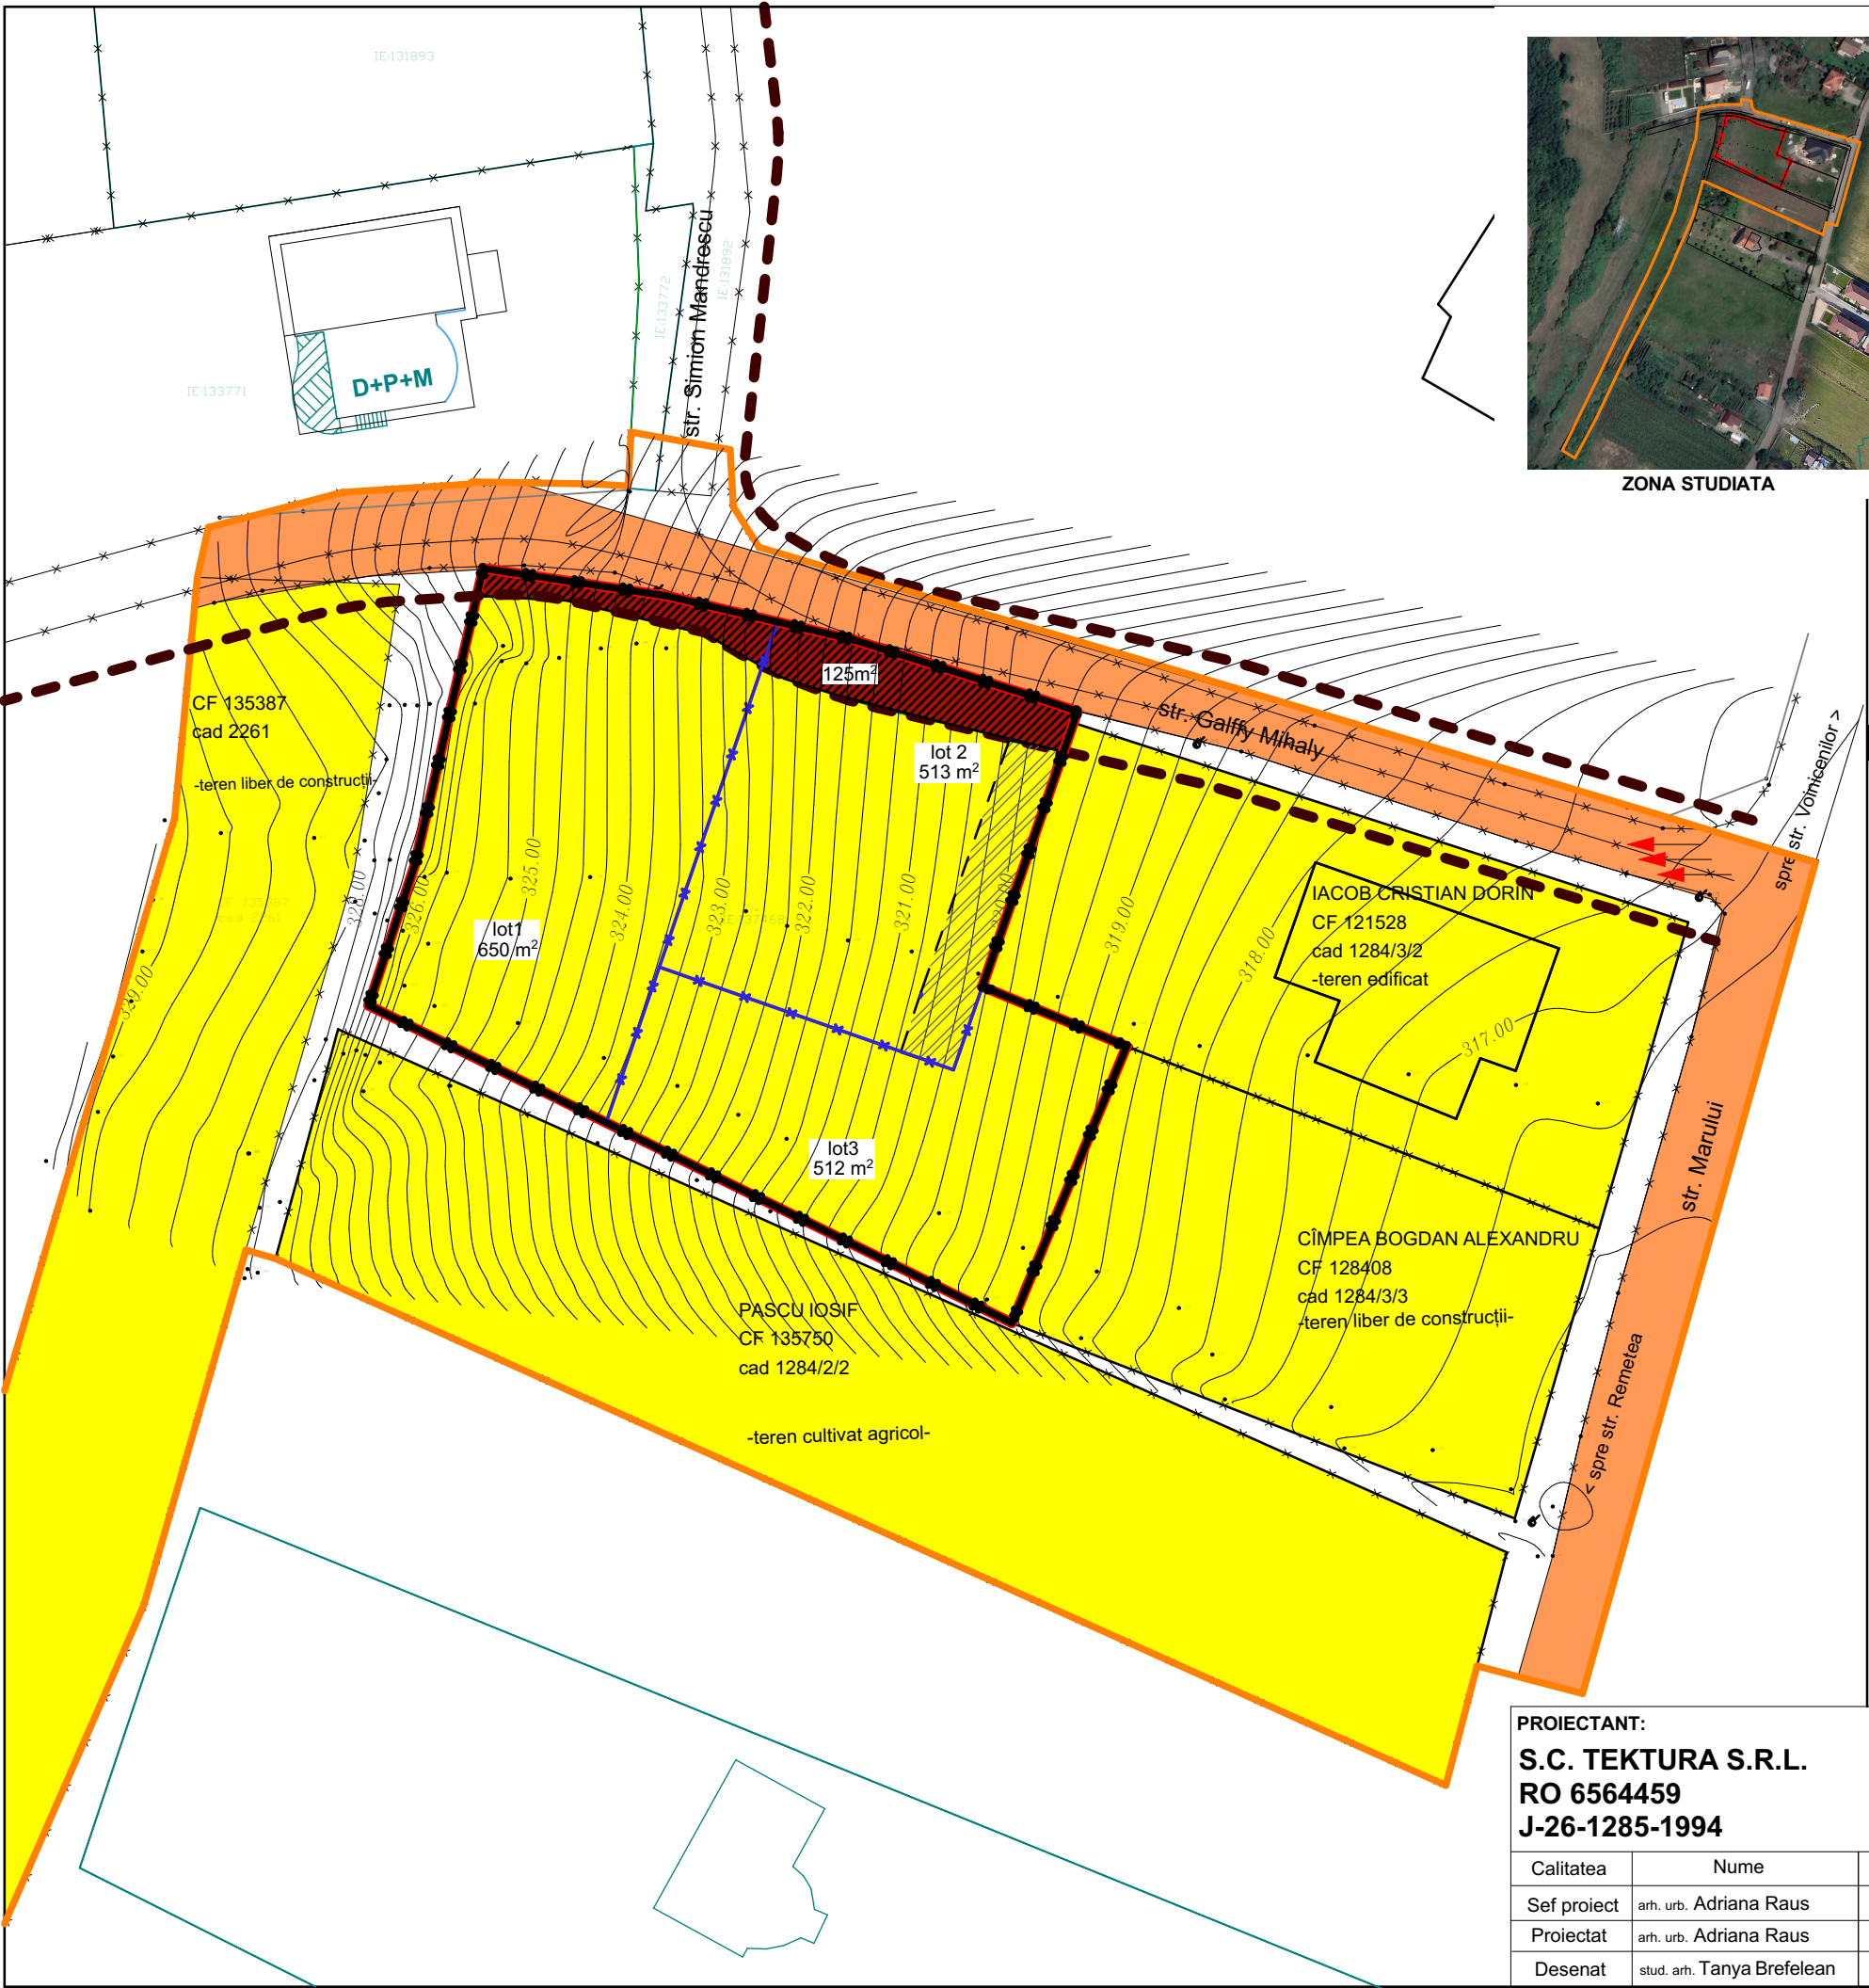

ZONA STUDIATA

PROPRIETATE ASUPRA TERENURILOR

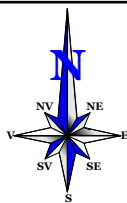

LEGENDA

- 1

LIMITE

 - LIMITA ZONA STUDIATA
 - LIMITA ZONEI REGLEMENTATE
 - LIMITA PROPRIETATE STUDIATA
 - PARCELAR PROPUȘ
- 2

TIPUL DE PROPRIETATE ASUPRA TERENULUI

 - TEREN APARTINAND DOMENIULUI PUBLIC DE INTERES LOCAL
 - TEREN PROPRIETATE PRIVATAA PERS. FIZICE/JURIDICE
 - ZONA SERVITUTE TRECERE PENTRU LOT 3
- 3

CIRCULATIA TRENURILOR

 - TEREN CEDAT IN PROPRIETATEA MUN. TARGU MURES S=125mp

PROIECTANT:
S.C. TEKTURA S.R.L.
RO 6564459
J-26-1285-1994

BENEFICIAR:
NAGY ZSOLT

DENUMIREA PR.:Elaborare PUZ- lotizare teren și reglementări zonă pentru realizare ansamblu de locuințe unifamiliale
Str. Galfy Mihaly, FN, CF 137468, Loc.Tirgu-Mureș, Jud. MURES

Planșa
4/M
Pr. nr:
9/2017

Calitatea	Nume	Semnatura	Scara 1:500
Sef proiect	arh. urb. Adriana Raus		
Proiectat	arh. urb. Adriana Raus		
Desenat	stud. arh. Tanya Brefelean		Data 2022

Faza:PUZ

PROPRIETATEA ASUPRA
TERENURILOR