



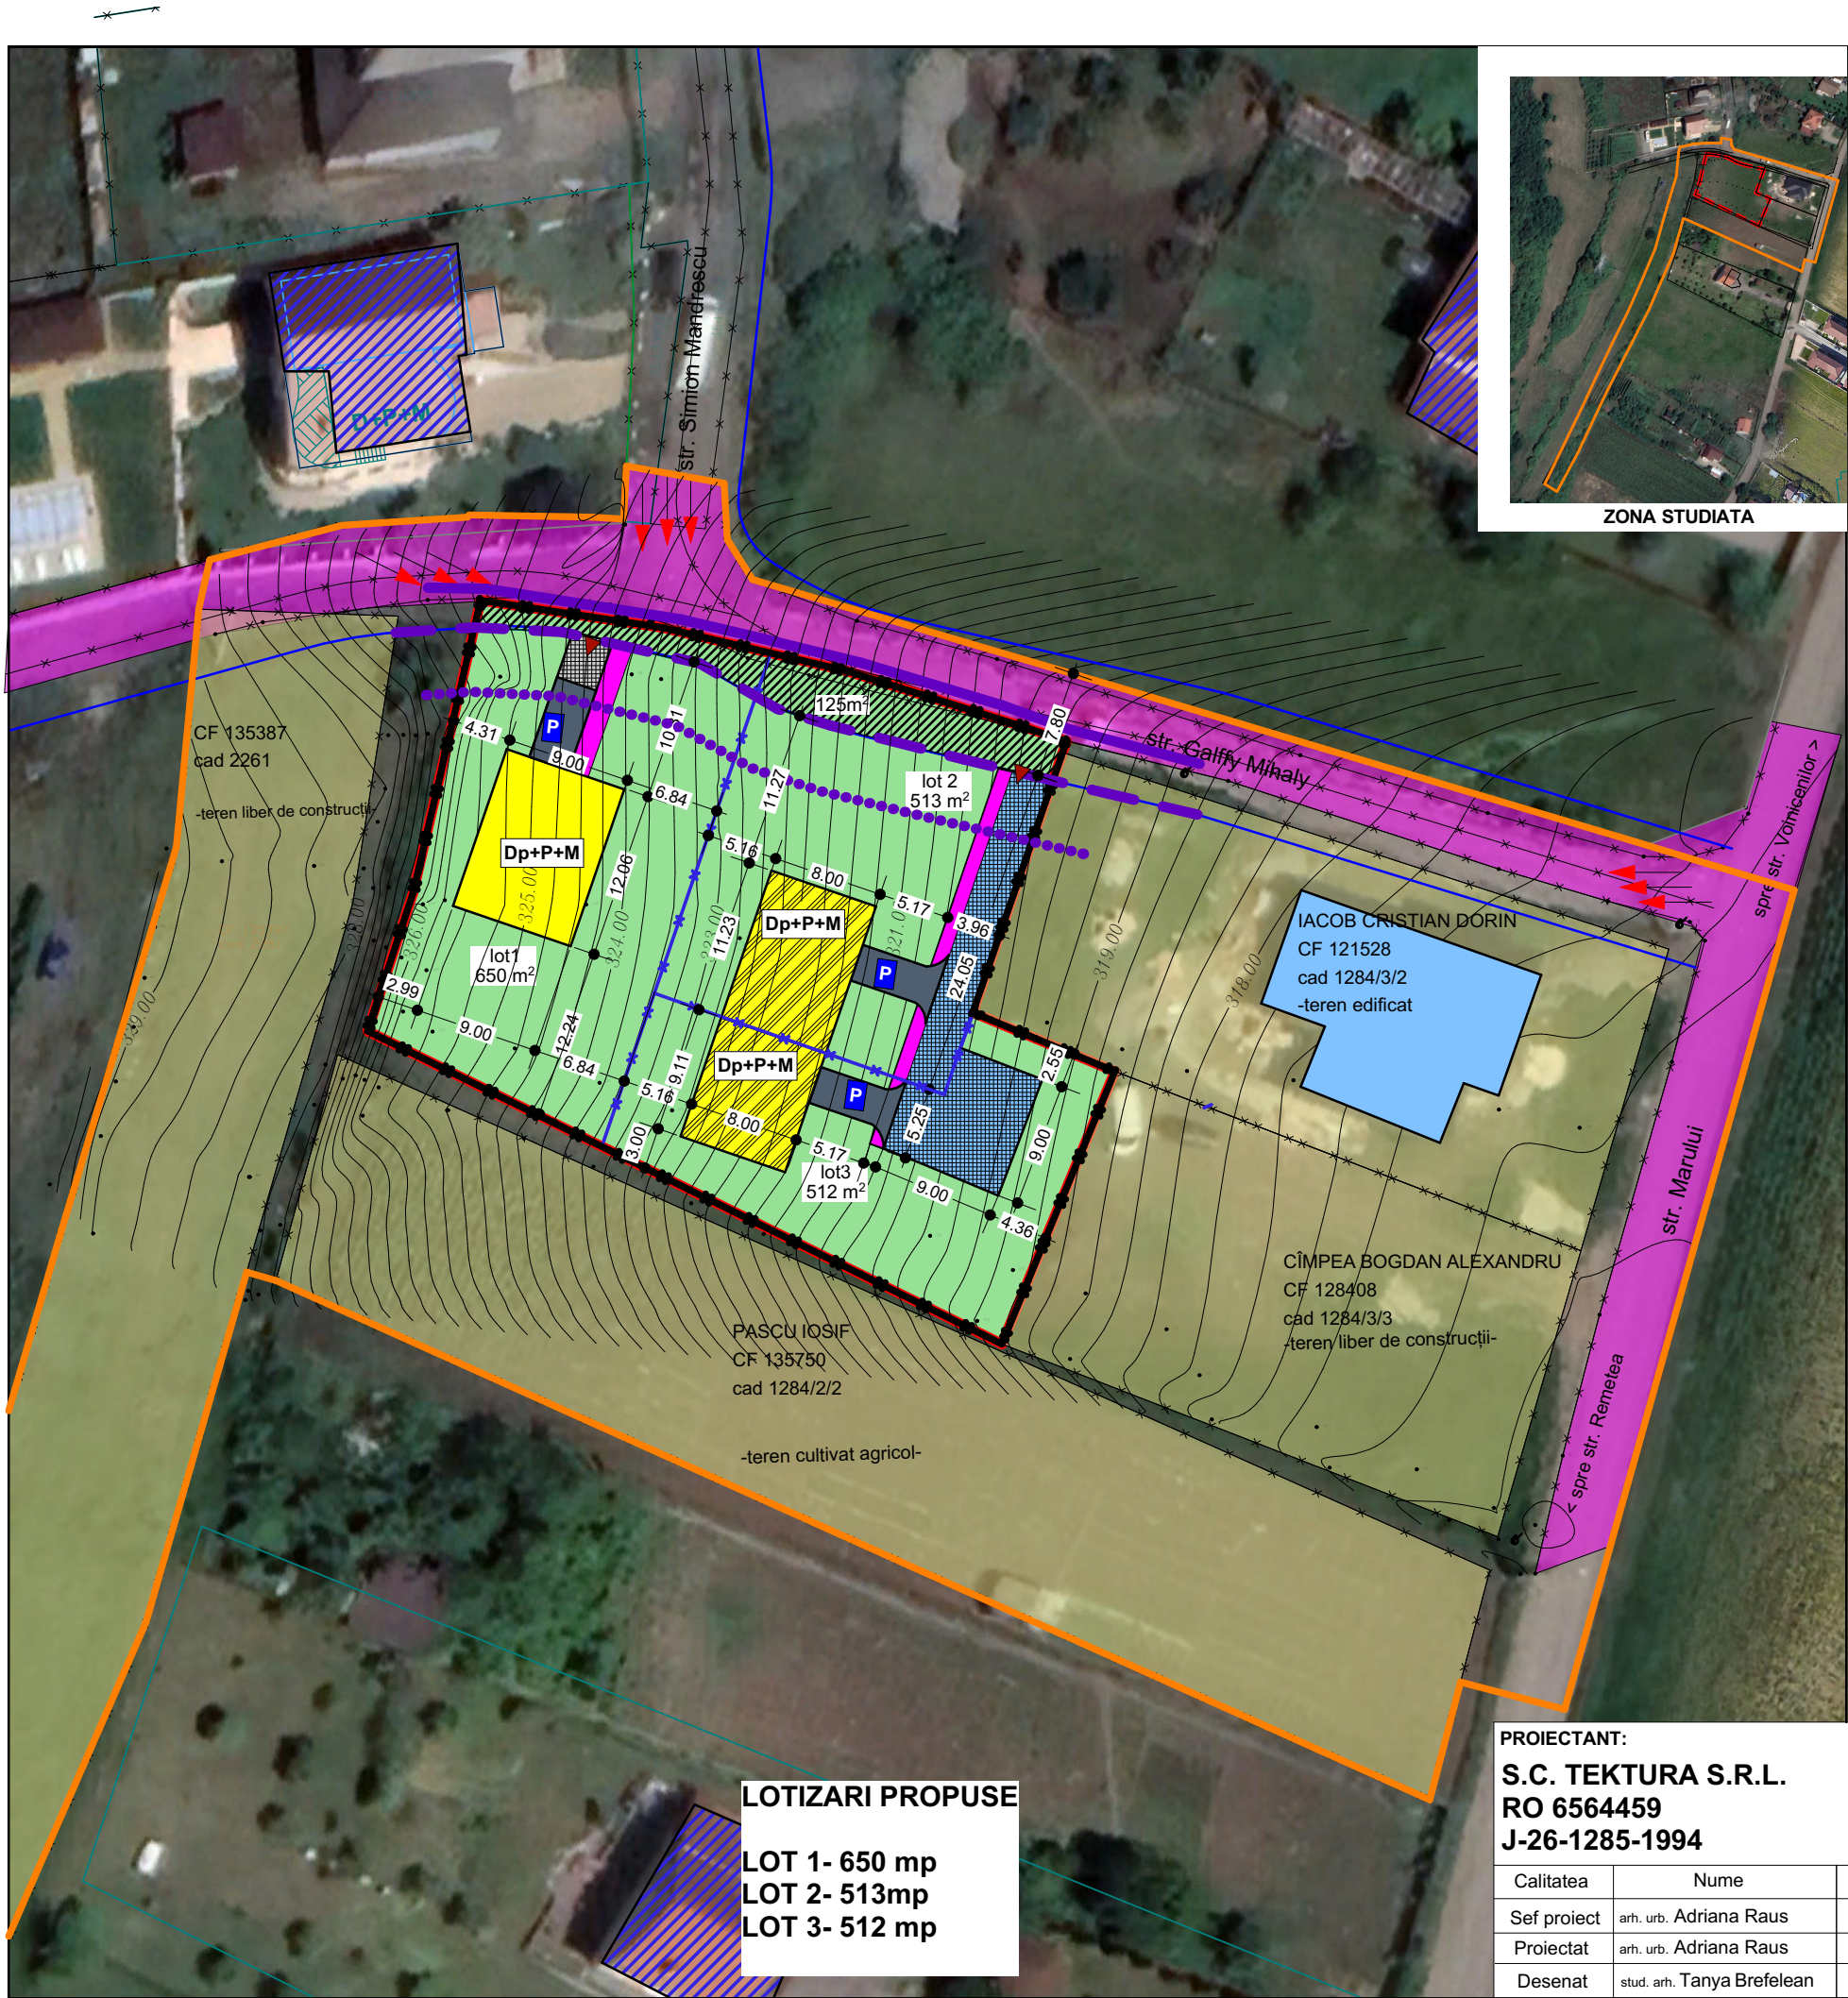

POSSIBILITATI DE MOBILARE URBANISTICE

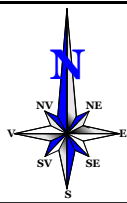

LEGENDA

- LIMITA ZONA STUDIATA
- LIMITA ZONEI REGLEMENTATE
- LIMITA PROPRIETATE STUDIATA
- LOTIZARE PROPUSA
- ALINIAMENT EXISTENT
- ALINIAMENT PROPU
- RETRAGERI FATADE ALINIAMENT PROPU -5m la strada Gergely Mihaly
- PARCELAR PROPU
- LOCUINTE INDIVIDUALE
- LOCUINTE CUPLATE
- ACCES PROPU PE LOTURI PERSONALE
- CAROSABIL
- SEMICAROSABIL/SERVITUTE TRECERE
- PIETONAL
- PARCAJE
- INTERDICTIE TEMPORARA DE CONSTRUIRE PANALA CONFORMARE AMPRIZA TRAMA STRADALA (Str Gergely Mihaly)
- SPATII VERZII/SAPTII VERZI AMENAJATE
- TEREN AGRICOL / NEEDIFICAT (cadastrat conf.https://eterra.ancpi.ro/eterra/)
- CONSTRUCTII EXISTENTE IN INTERIORUL ZONEI STUDIA
- CONSTRUCTII EXISTENTE IN PROXIMITATEA ZONEI STUDIA

LOTIZARI PROPUSE

LOT 1- 650 mp

LOT 2- 513mp

LOT 3- 512 mp

PROIECTANT:

S.C. TEKURA S.R.L.

RO 6564459

J-26-1285-1994

Calitatea	Nume	Semnatura	Scara 1:500
Sef proiect	arh. urb. Adriana Raus		
Proiectat	arh. urb. Adriana Raus		Data 2022
Desenat	stud. arh. Tanya Brefelean		

BENEFICIAR: NAGY ZSOLT		
DENUMIREA PR.: Elaborare PUZ- lotizare teren și reglementări zonă pentru realizare ansamblu de locuințe unifamiliale Str. Galfy Mihaly, FN, CF 137468, Loc.Tirgu-Mureș, Jud. MURES		Planșa 5
Faza:PUZ		Pr. nr: 9/2017

POSSIBILITATI DE MOBILARE