


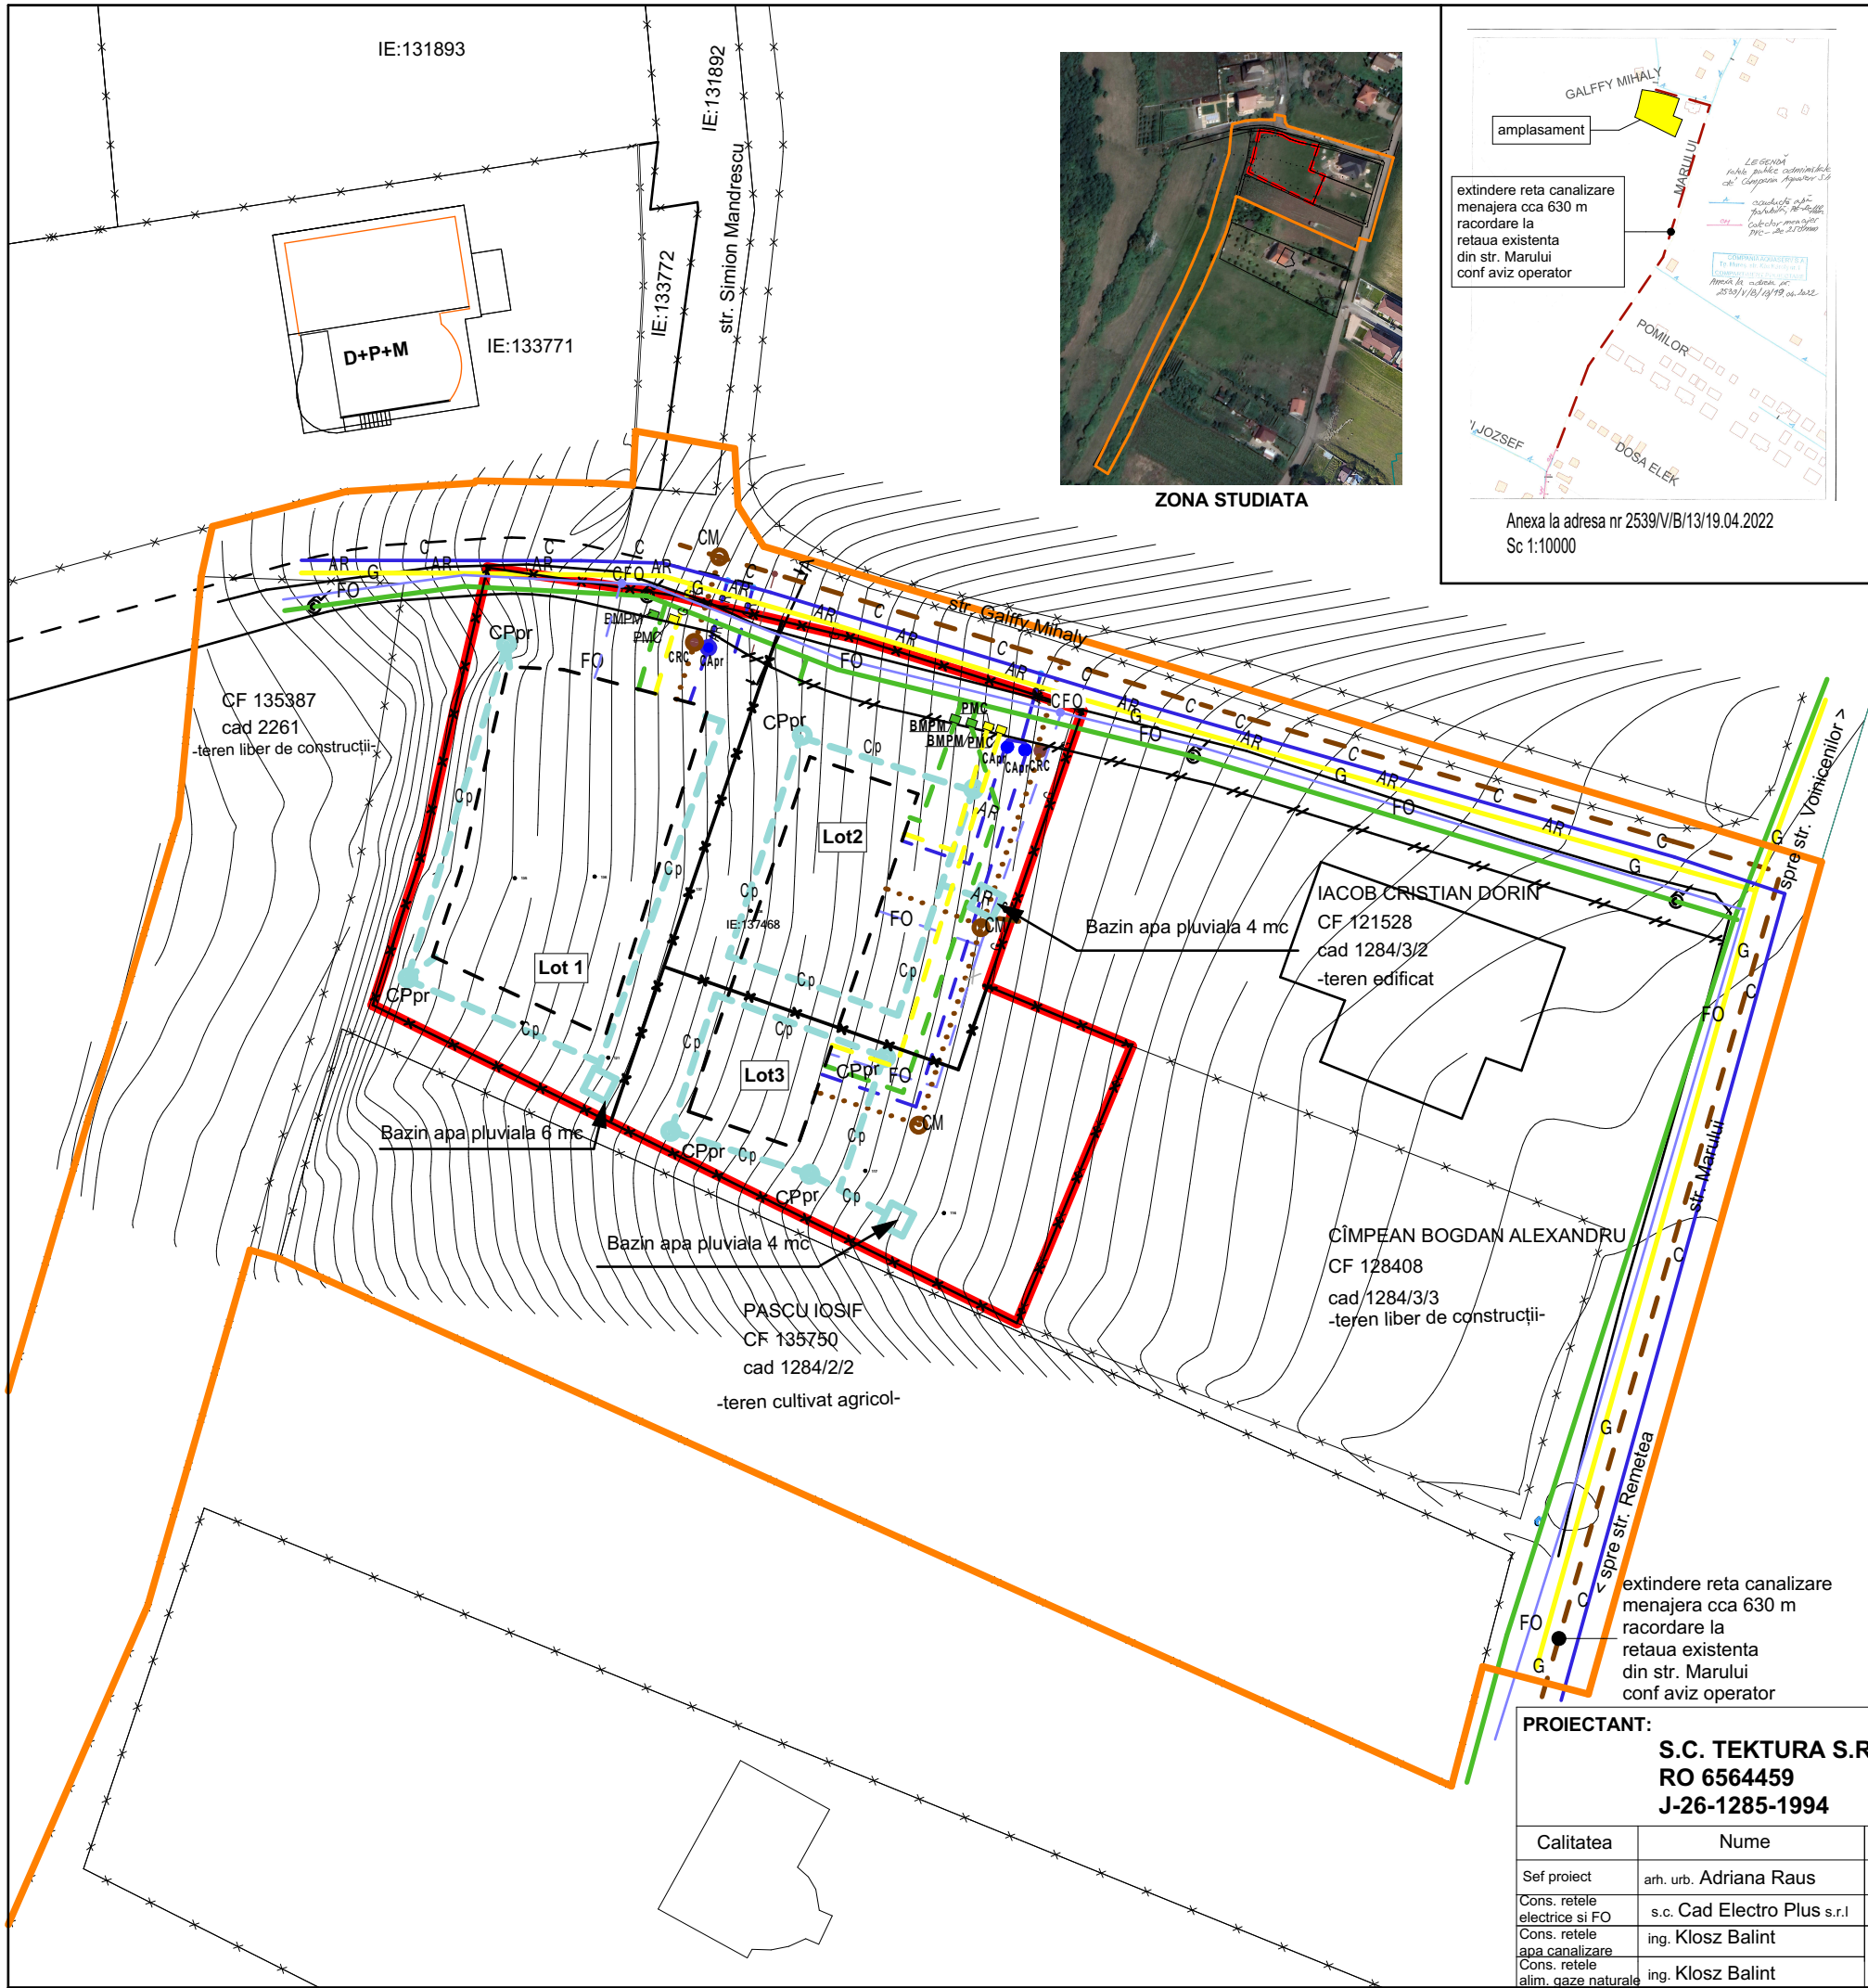

REGLEMENTARI ECHIPARE EDILITARA

LEGENDA

1

LIMITE

LIMITA ZONA STUDIATA

LIMITA ZONEI REGLEMENTATE

LIMITA PROPRIETATE STUDIATA

2

ECHIPARE EDILITARA

RETELE ALIMENTARE CU APA SI CANALIZARE

AR

AR

AR

Bransament apa PROPUS, teava PeHD Dn=63mm

AR

AR

AR

Conducta apa rece, teava PeHD, Dn=110mm EXISTENTA

Bransament canalizare menajera EXTINDERE PROPUSA, teava PVC SN4, Dn=250

Bransament canalizare menajera PROPUSA, teava PVC SN4, Dn=160

Retea de canalizare menajera EXISTENTA, teava PVC SN4, Dn=250

la o distanta de cca 630 m pe strada Marului

Retea canalizare pluviala PROPUSA, teava PVC SN4, Dn=110

Camin apometru PROPUS

Camin de racord canalizare menajera PROPUS

Camin de canalizare menajera PROPUS

Camin de canalizare apa pluviala PROPUS

RETELE ALIMENTARE CU GAZE NATURALE

Retea GAZ, teava PeHD Dn=63mm, EXISTENTA

Bransament GAZ, teava PeHD Dn=63mm, PROPUS

Post de masura si control PROPUS

RETELE ALIMENTARE CU ENERGIE ELECTRICA

LEA 0.4Kv - Linie electrica aeriana EXISTENTA

Bransament electricitate PROPUS

Bloc de masura si protectie monofazat PROPUS

Stalp de iluminat public PROPUS

RETELE TELECOMUNICATII -FIBRA OPTICA

Retea fibra optica EXISTENTA

Bransament fibra optica PROPUS

Camin fibra optica PROPUS

PROIECTANT:

S.C. TEKURA S.R.L.

RO 6564459

J-26-1285-1994

Calitatea

Nume

Semnatura

Sef proiect

arh. urb. Adriana Raus

Cons. retele electrice si FO

s.c. Cad Electro Plus s.r.l

Cons. retele apa canalizare

ing. Klosz Balint

Cons. retele alim. gaze naturale

ing. Klosz Balint

BENEFICIAR:

NAGY ZSOLT

DENUMIREA PR.:Elaborare PUZ- lotizare teren și reglementări zonă pentru realizare ansamblu de locuințe unifamiliale

Str. Galfy Mihaly, FN, CF 137468, Loc.Tirgu-Mures, Jud. MURES

Scara

1:500

Data

2022

Planșa

3/M

Pr. nr:

9/2017

Faza:PUZ

REGLEMENTARI ECHIPARE EDILITARA