



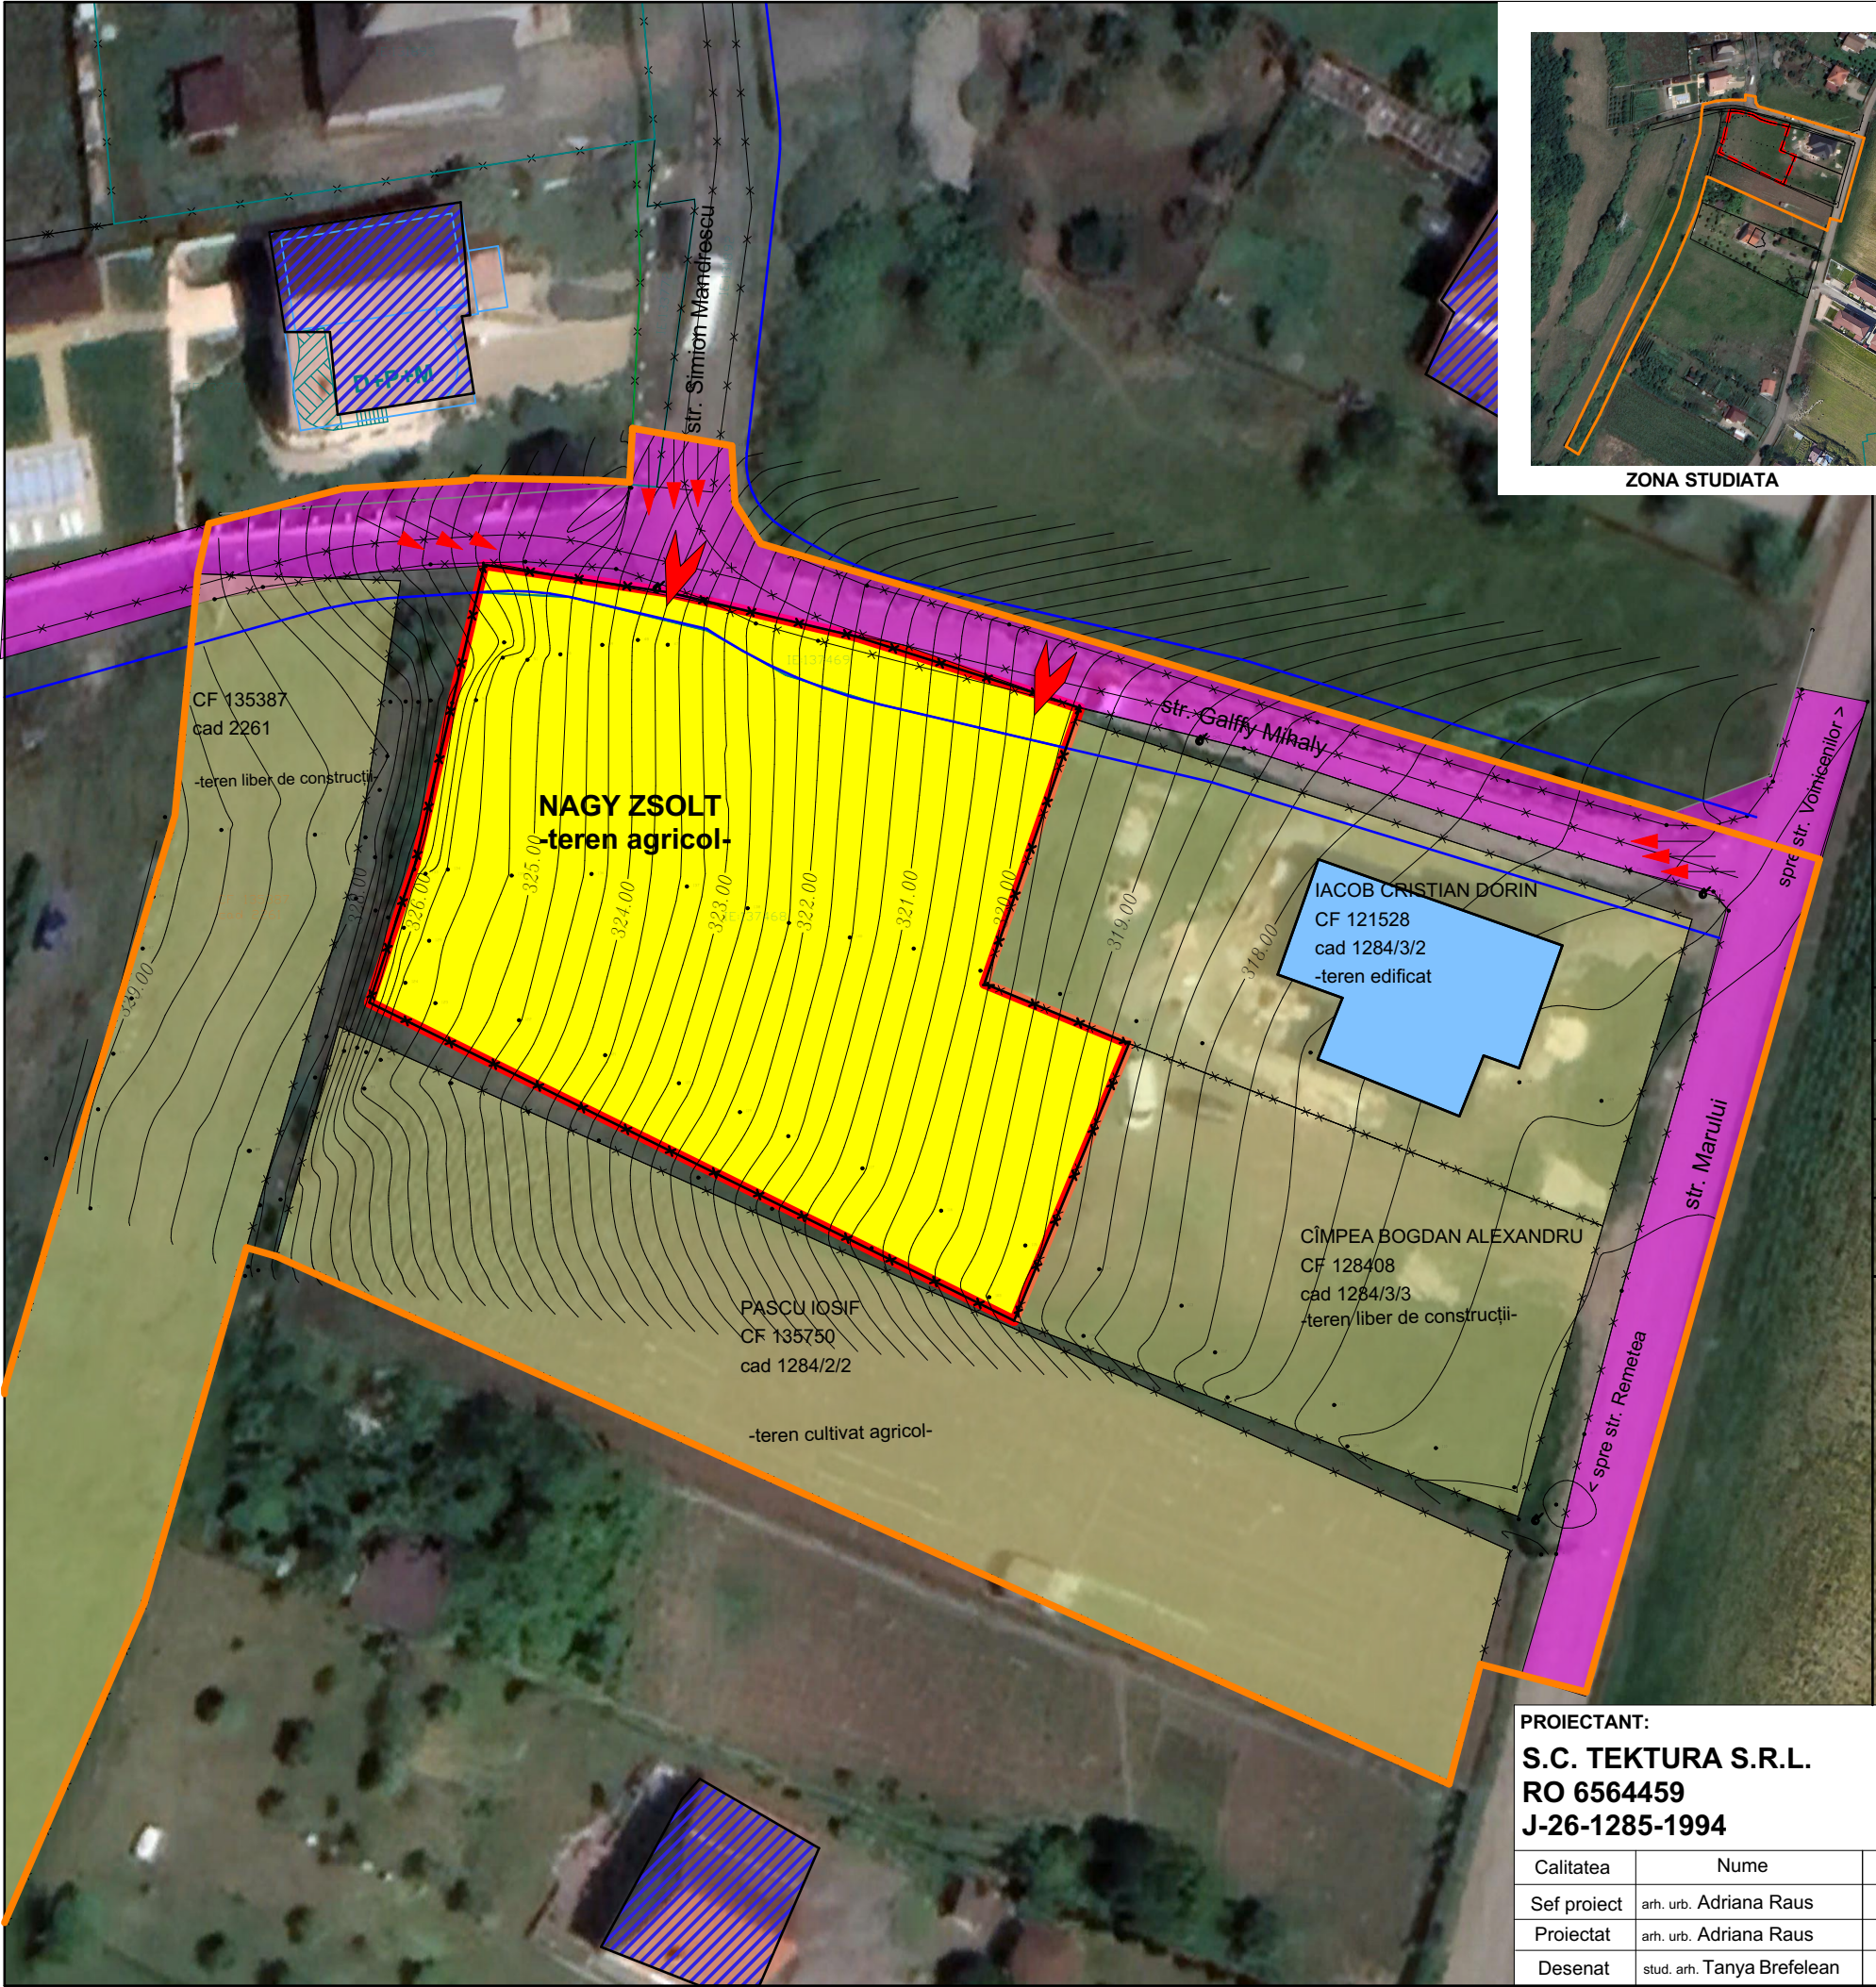

SITUATIA EXISTENTA
DISFUNCTIONALITATI

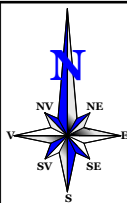

LEGENDA

- LIMITA ZONA STUDIATA
- LIMITA ZONEI REGLEMENTATE
- LIMITA PROPRIETATE
- TEREN AGRICOL IN INTRAVILAN (studiat)
- CAROSABIL
- ACCESNE NECESARE PENTRU TERENURI CONSTRUIBILE
- GABARIT STRADA MODERNIZATA -CAT III
- TEREN AGRICOL / NEEDIFICAT (cadastrat conf.https://eterra.ancpi.ro/eterra/)
- PROPRIETATI CADASTRATE
- CONSTRUCTII EXISTENTE IN INTERIORUL ZONEI STUDIASTE
- CONSTRUCTII EXISTENTE IN PROXIMITATEA ZONEI STUDIASTE

DISFUNCTIONALITATI

DOMENII	DISFUNCTIONALITATI	PRIORITATI
Fond construit	Amplasarea de locuinte noi	Reglementare de amplasare si conformare
Circulatii	Creare de trama stradala coerenta	Reglementare gabarite stradale
Utilitati	Bransamente si racorduri pentru locuinte	Extinderea retele de utilitati

PROIECTANT:
S.C. TEKTURA S.R.L.
RO 6564459
J-26-1285-1994

BENEFICIAR:
NAGY ZSOLT

DENUMIREA PR.:Elaborare PUZ- lotizare teren și reglementări zonă pentru realizare ansamblu de locuințe unifamiliale
Str. Galffy Mihaly, FN, CF 137468, Loc.Tirgu-Mures, Jud. MURES

Planşa
1
Pr. nr:
9/2017

Calitatea	Nume	Semnatura	Scara 1:500
Sef proiect	arh. urb. Adriana Raus		
Proiectat	arh. urb. Adriana Raus		
Desenat	stud. arh. Tanya Brefelean		Data 2022

SITUATIE SITUATIA EXISTENTA
disfunctionalitati