


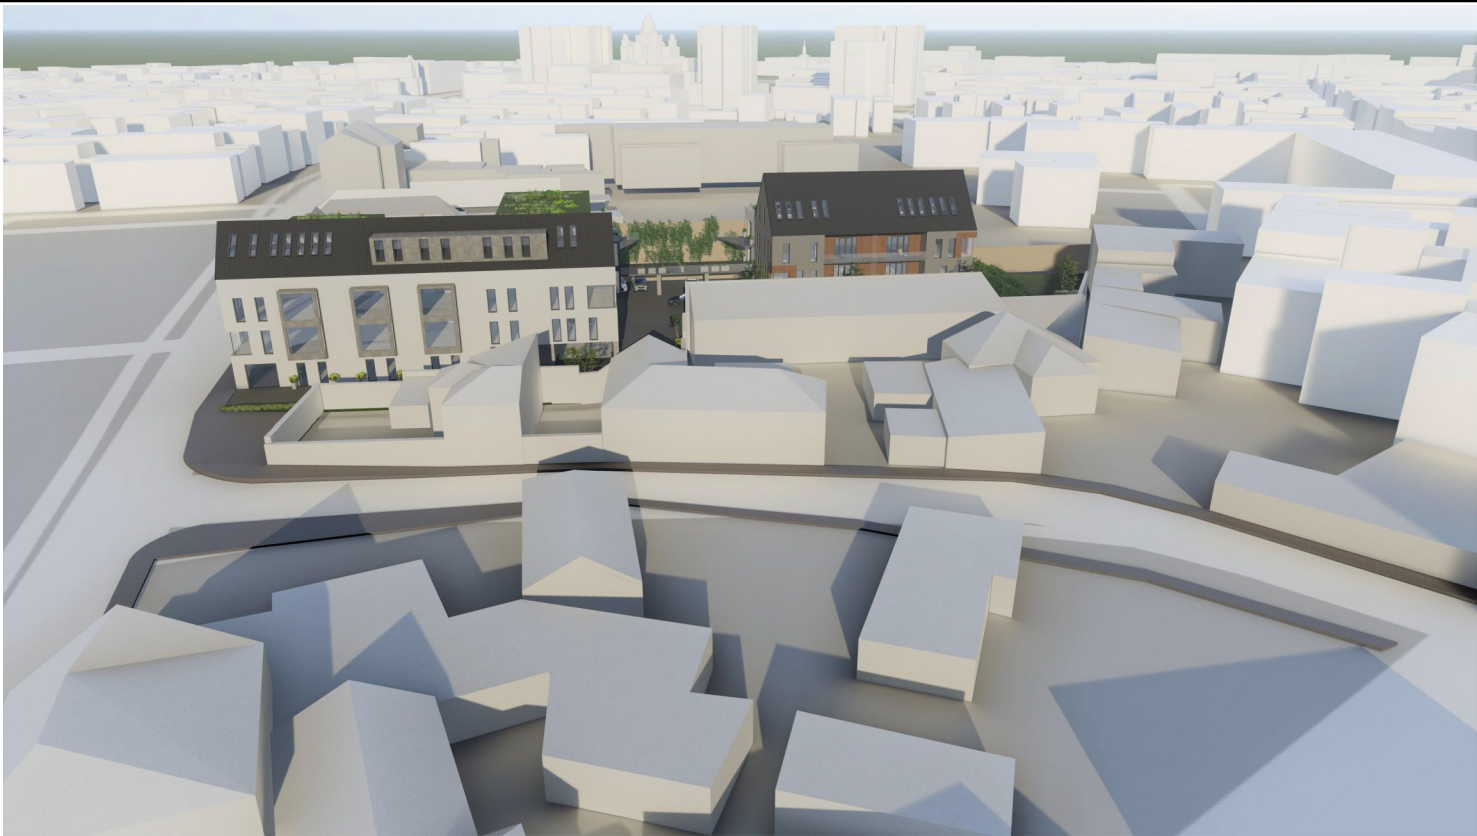

Prezenta plansa este proprietatea intelectuala a S.C. ARHITECTON S.R.L.Reproducerea totala sau partiala fara acordul proiectantului este interzisa si se sanctioneaza conform legii								
			S.C. ARHITECTON S.R.L. str. Revolutiei nr. 22 , Tg-Mures-RO tel/fax: 0265-217822 J26-1100-2002 - R15097611 arhitectonpro@yahoo.com		Beneficiar: S.C. ANVERGO S.R.L. Str. Evreilor Martiri, Nr. 4, Loc. Targu Mures, Jud. Mures		PROIECT NR. 638/2020	
Specificatie	Nume	Semnatura	Scara:	Denumire proiect: CONSTRUIRE ANSAMBLU DE LOCUINTE COLECTIVE MICI CU SERVICII LA PARTER, UNIFICARE TEREN, DEMOLARE PARTIALA EDIFICATE Str. Arany Janos, nr. 35-39 , loc. Târgu-Mures, jud. Mures		FAZA DE PR.: P.U.Z.C.P.		
Sef proiect	arh. Kovacs Angela							
Proiectat	arh. Kovacs Angela		Data: 11. 2023	Denumire plansa: RANDARI		PLANSĂ NR. A5g		
Desenat	arh. stg. Țintoșan Oana							