

B) P U D - Ansamblu de 6 locuinte individuale- str. REMETEA - TÂRGU MUREŞ-


modificare PUD aprobat prin HCLM nr 441/18.12.2007



LEGENDA

- LIMITA ZONEI STUDIATE
- LIMITA PROPRIETATII- VIDRA/BIRTALAN
- LIMITA PROPRIETATII- FRUNZA
- ZONE DE LOCUIT
- ZONE VERZI
- TERENURI VIRANE
- CONSTRUCTII EXISTENTE
- TROTUARE/STRAZI EXISTENTE
- DRUM DE CAMP EXISTENT
- LOCUINTE p. p+m semidurabile, IN STARE BUNA
- parau

PLAN DE INCADRARE IN ZONA 1:10000

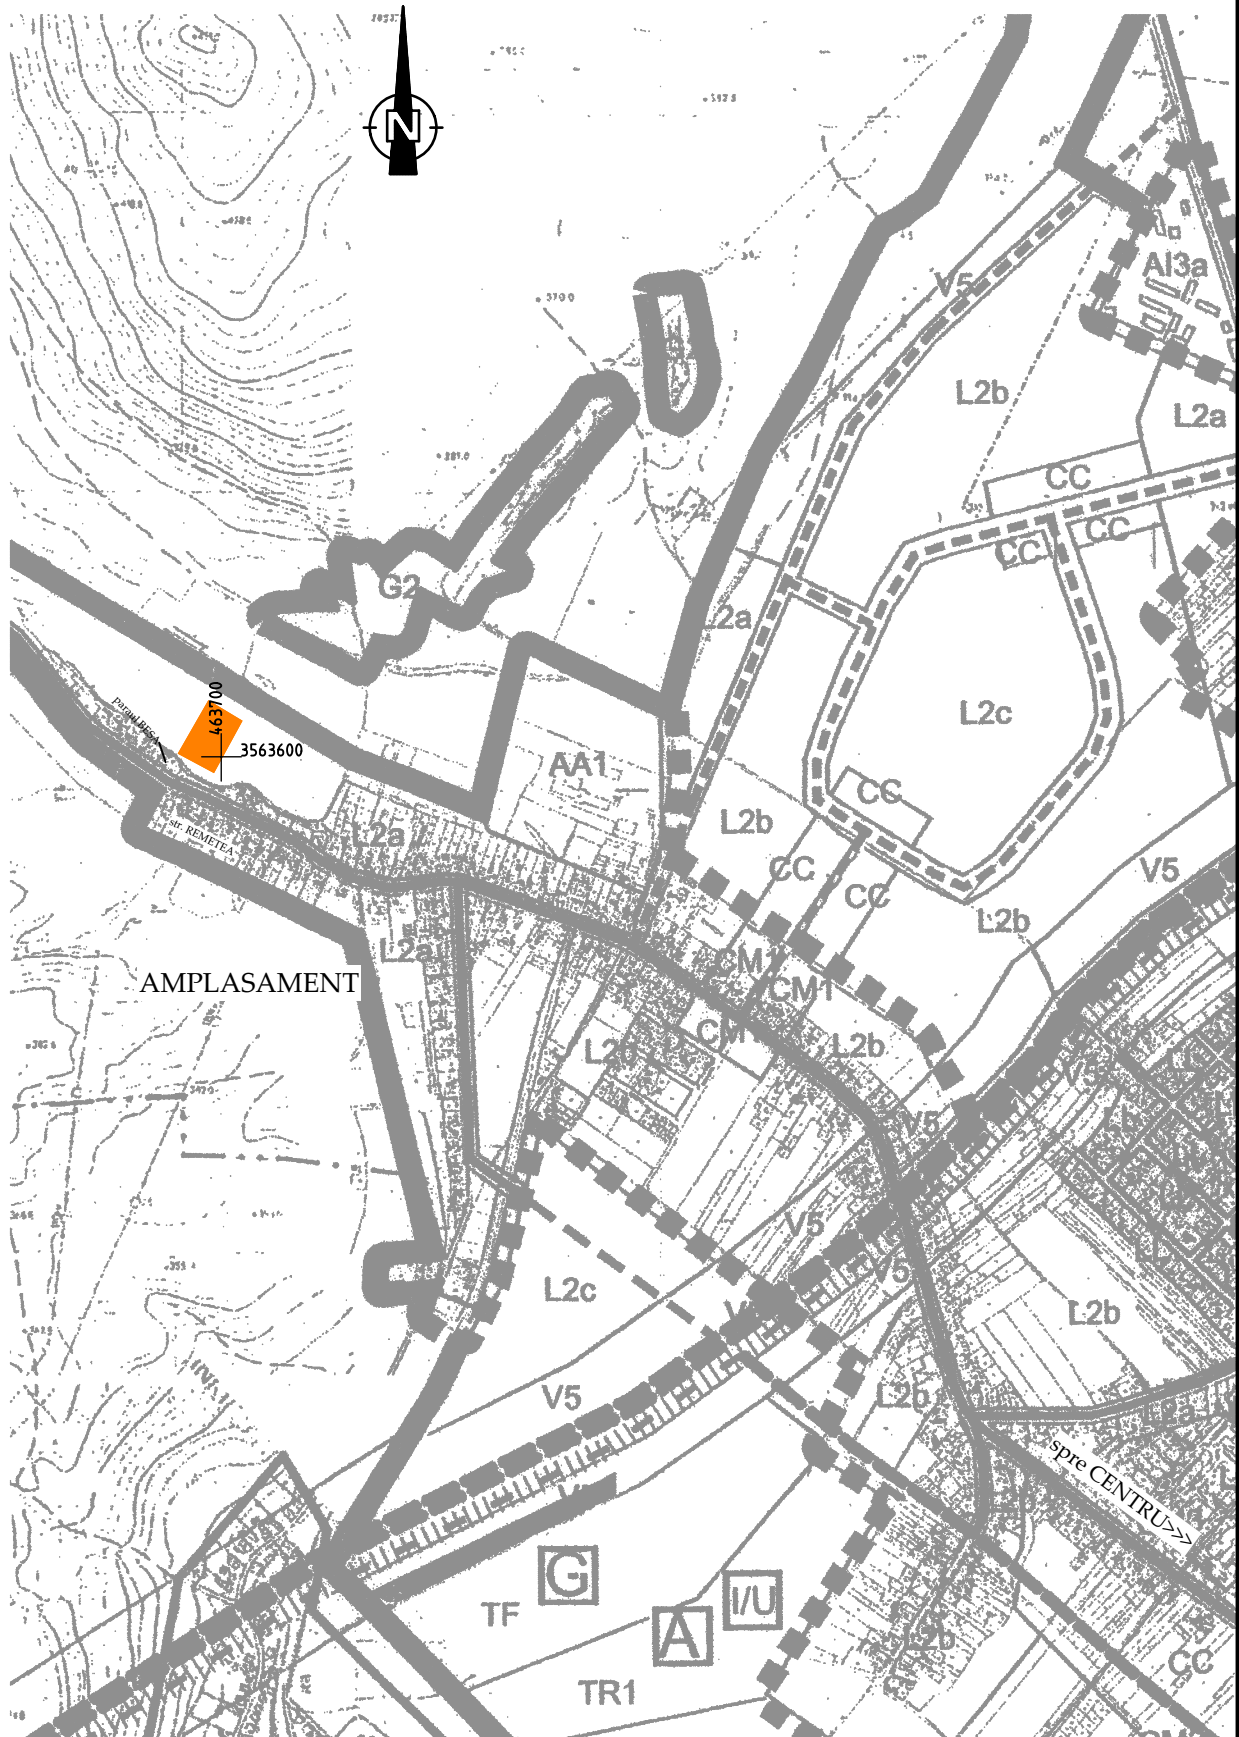

ANALIZA SITUAȚIEI EXISTENTE

Vizat O.C.P.I.

VERIFICATOR/EXPERT	NUME	SEMÎNĂTURA	CERINȚA	REFERAT / EXPERTIZA NR. / DATA
	S.C. ARCHIPROG S.R.L. -TG.MUREȘ Aleea Carpați 3/22 Nr.aut. J-26-512-1993 tel. 0740-052-754 e-MAIL: archiprogram@rdslink.ro			BENEFICIAR: FRUNZA VICTOR TG. MUREȘ str.Remetea nr. 107 Nr.proiect: 38.a/ 2006
	Sef Proiect	arh. BORSOS		SCARA:
	Proiectat	Aladár Anton		1:500
	Verificat	arh.Keresztes Géza		mar2009
				ANSAMBLU de 6 locuinte ZONA REMETEA-TG.MUREȘ modificare PUDaprobata HCLMnr441/18.12.2007 SITUAȚIA EXISTENTĂ
				P.U.D. <