

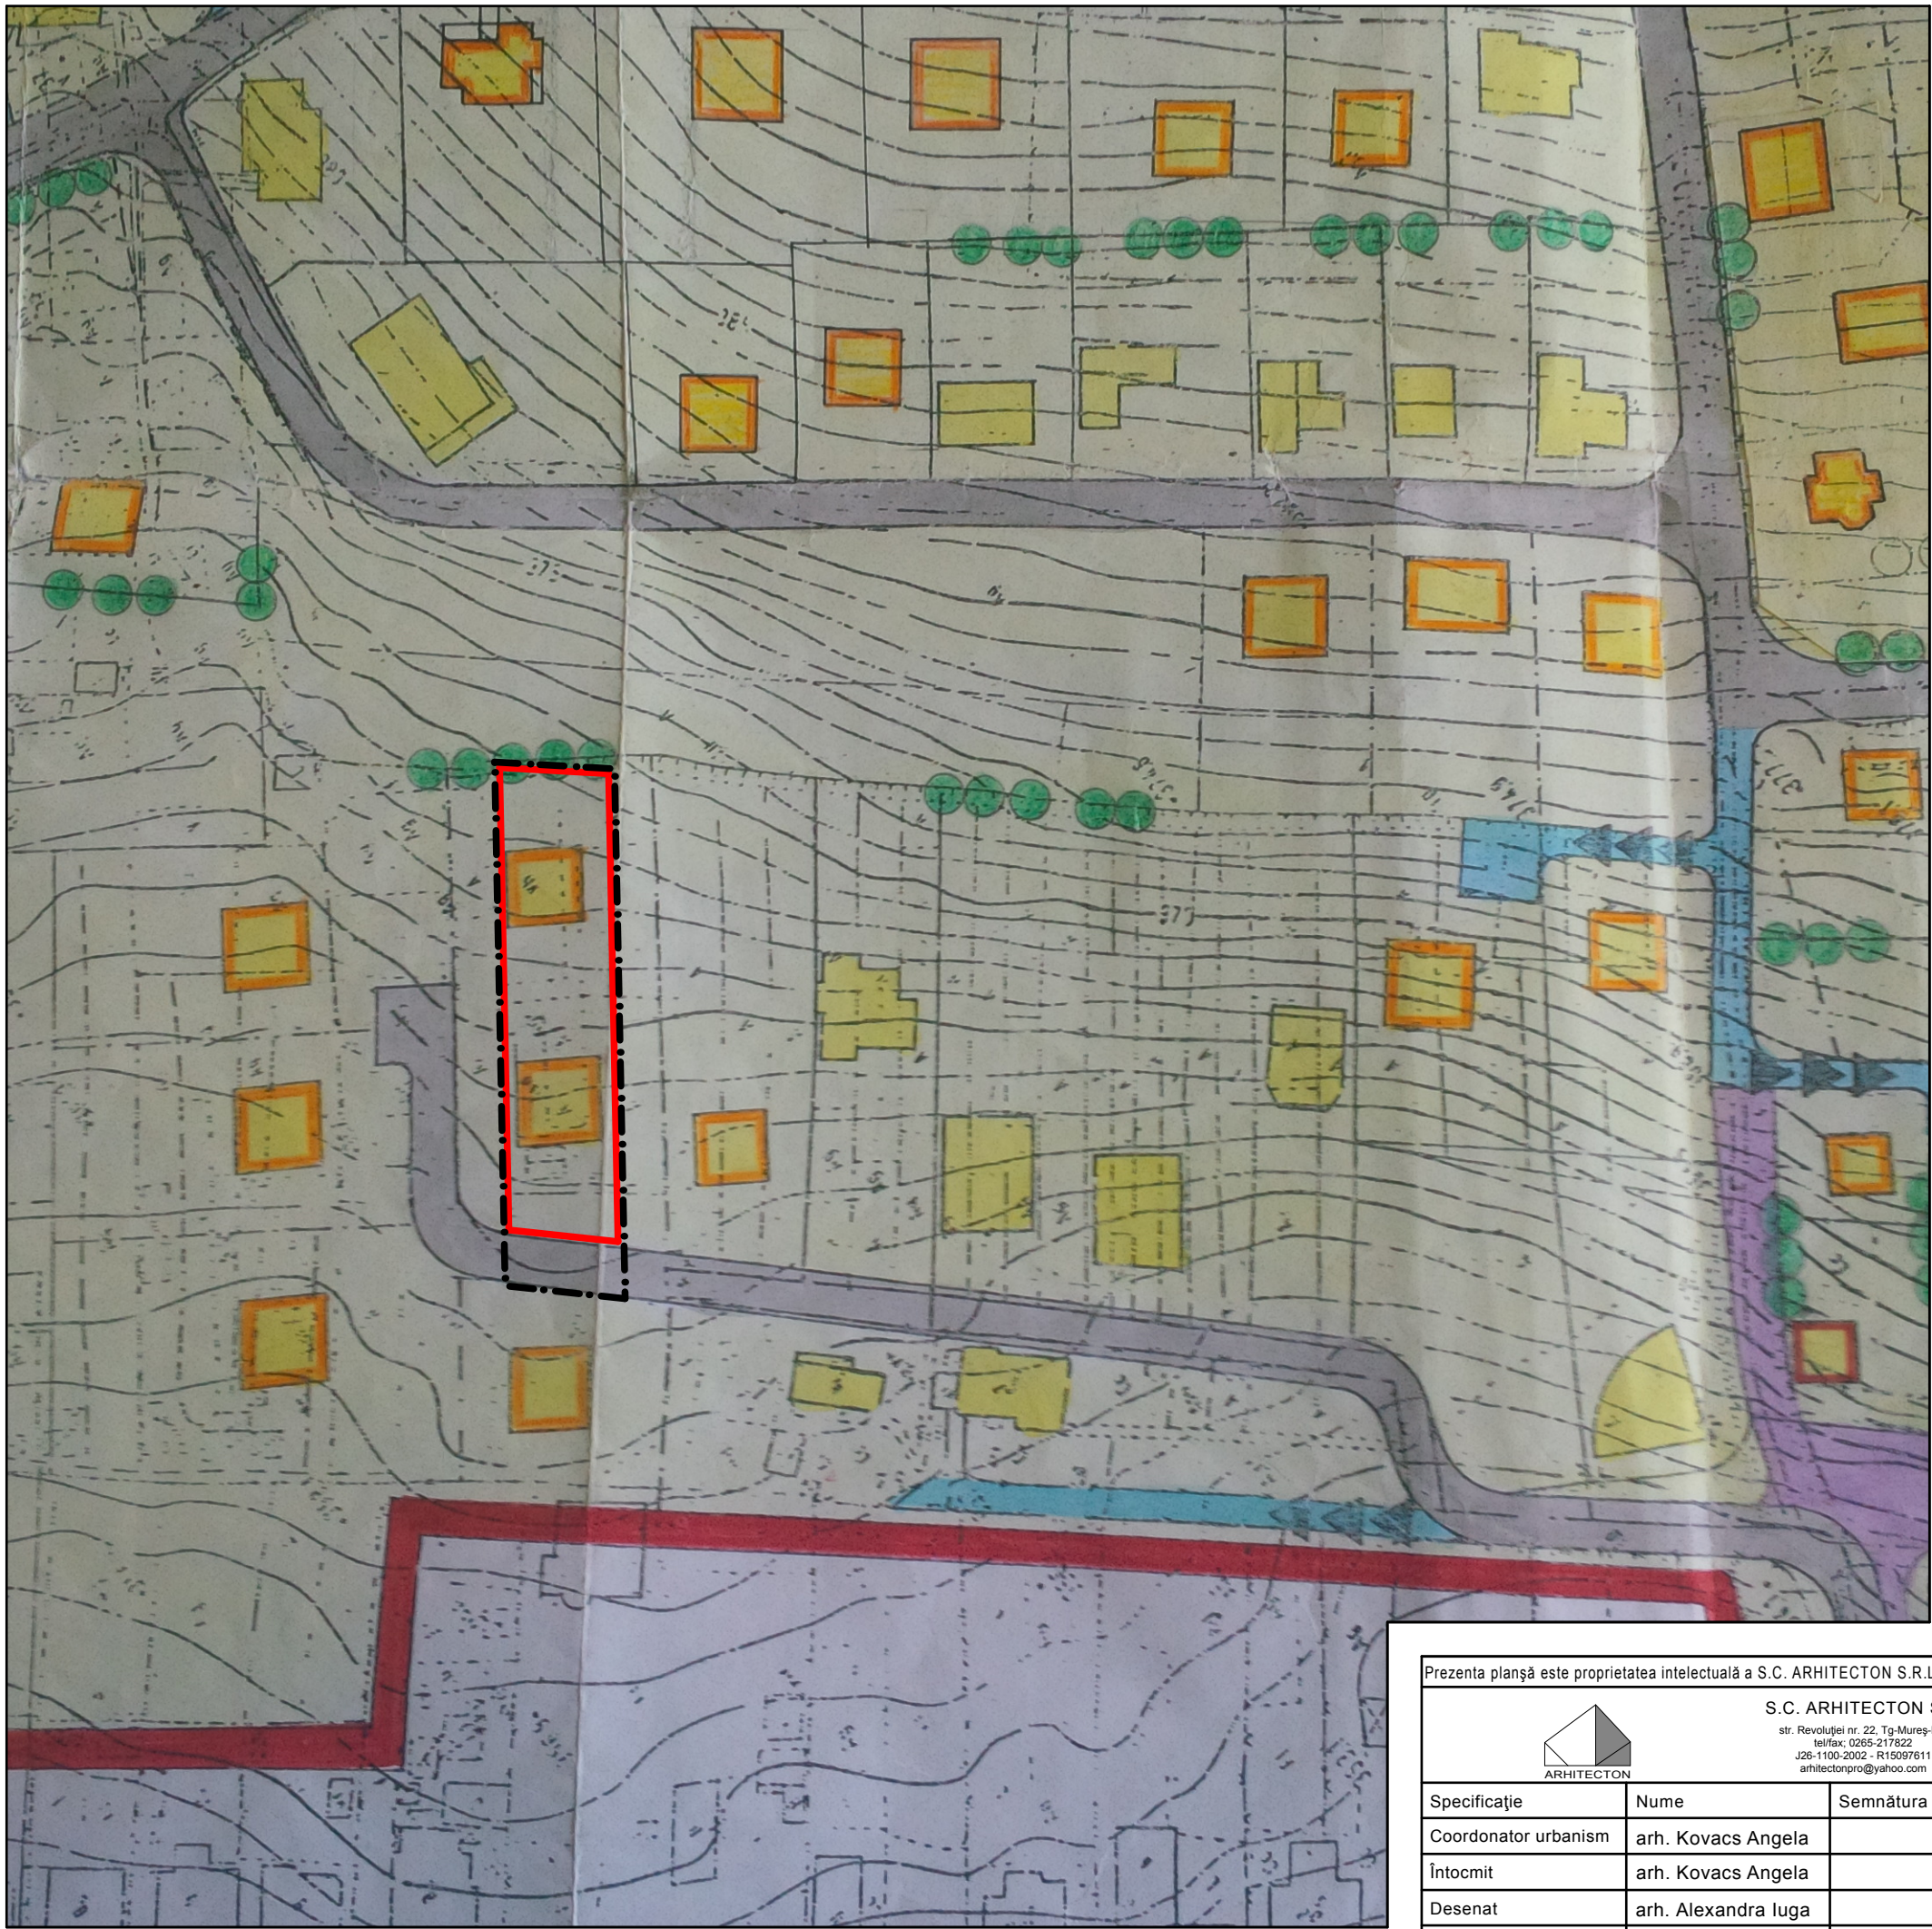


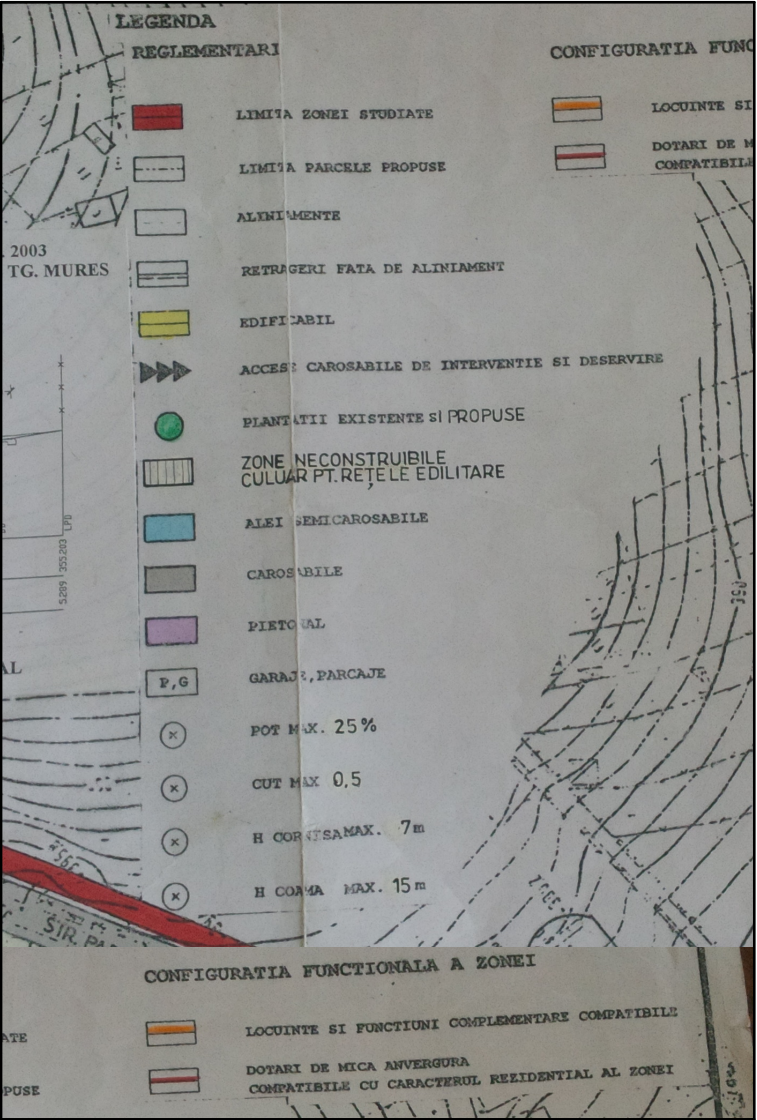

**P.U.D. - CONSTRUIREA
UNEI LOCUINȚE**
mun. Tîrgu
Mureș, jud. Mureș

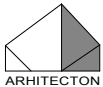

LEGENDA:
LIMITE:
- - - - - LIMITA ZONEI STUDIASTE
- - - - - LIMITA PROPRIETATE BENEFICIAR

Prezenta planșă este proprietatea intelectuală a S.C. ARHITECTON S.R.L.Reproducerea totală sau parțială fără acordul proiectantului este interzisă și se sancționează conform legii.				Beneficiar:		Proiect nr.
 ARHITECTON S.C. ARHITECTON S.R.L. str. Revoluției nr. 22, Tg-Mureș-RO tel/fax: 0265-217822 J26-1100-2002 - R15097611 arhitectonpro@yahoo.com				IURIAN CRISTIAN - ILIE		446/2015
Specificație	Nume	Semnătura	Scara:	Denumire proiect: P.U.D. - CONSTRUIREA UNEI LOCUINȚE str. Episcop Ioan Bob f.nr.,mun. Tîrgu Mureș, jud. Mureș		Faza de pr.: P.U.D.
Coordonator urbanism	arh. Kovacs Angela		1: 2 000			
Întocmit	arh. Kovacs Angela		Data: 01.2016	Denumire planșa: PLAN DE ÎNCADRARE ÎN P.U.D. STRADA RASARITULUI-CANTEMIR-PADURII		Planșa nr. A.03
Desenat	arh. Alexandra Iuga					