


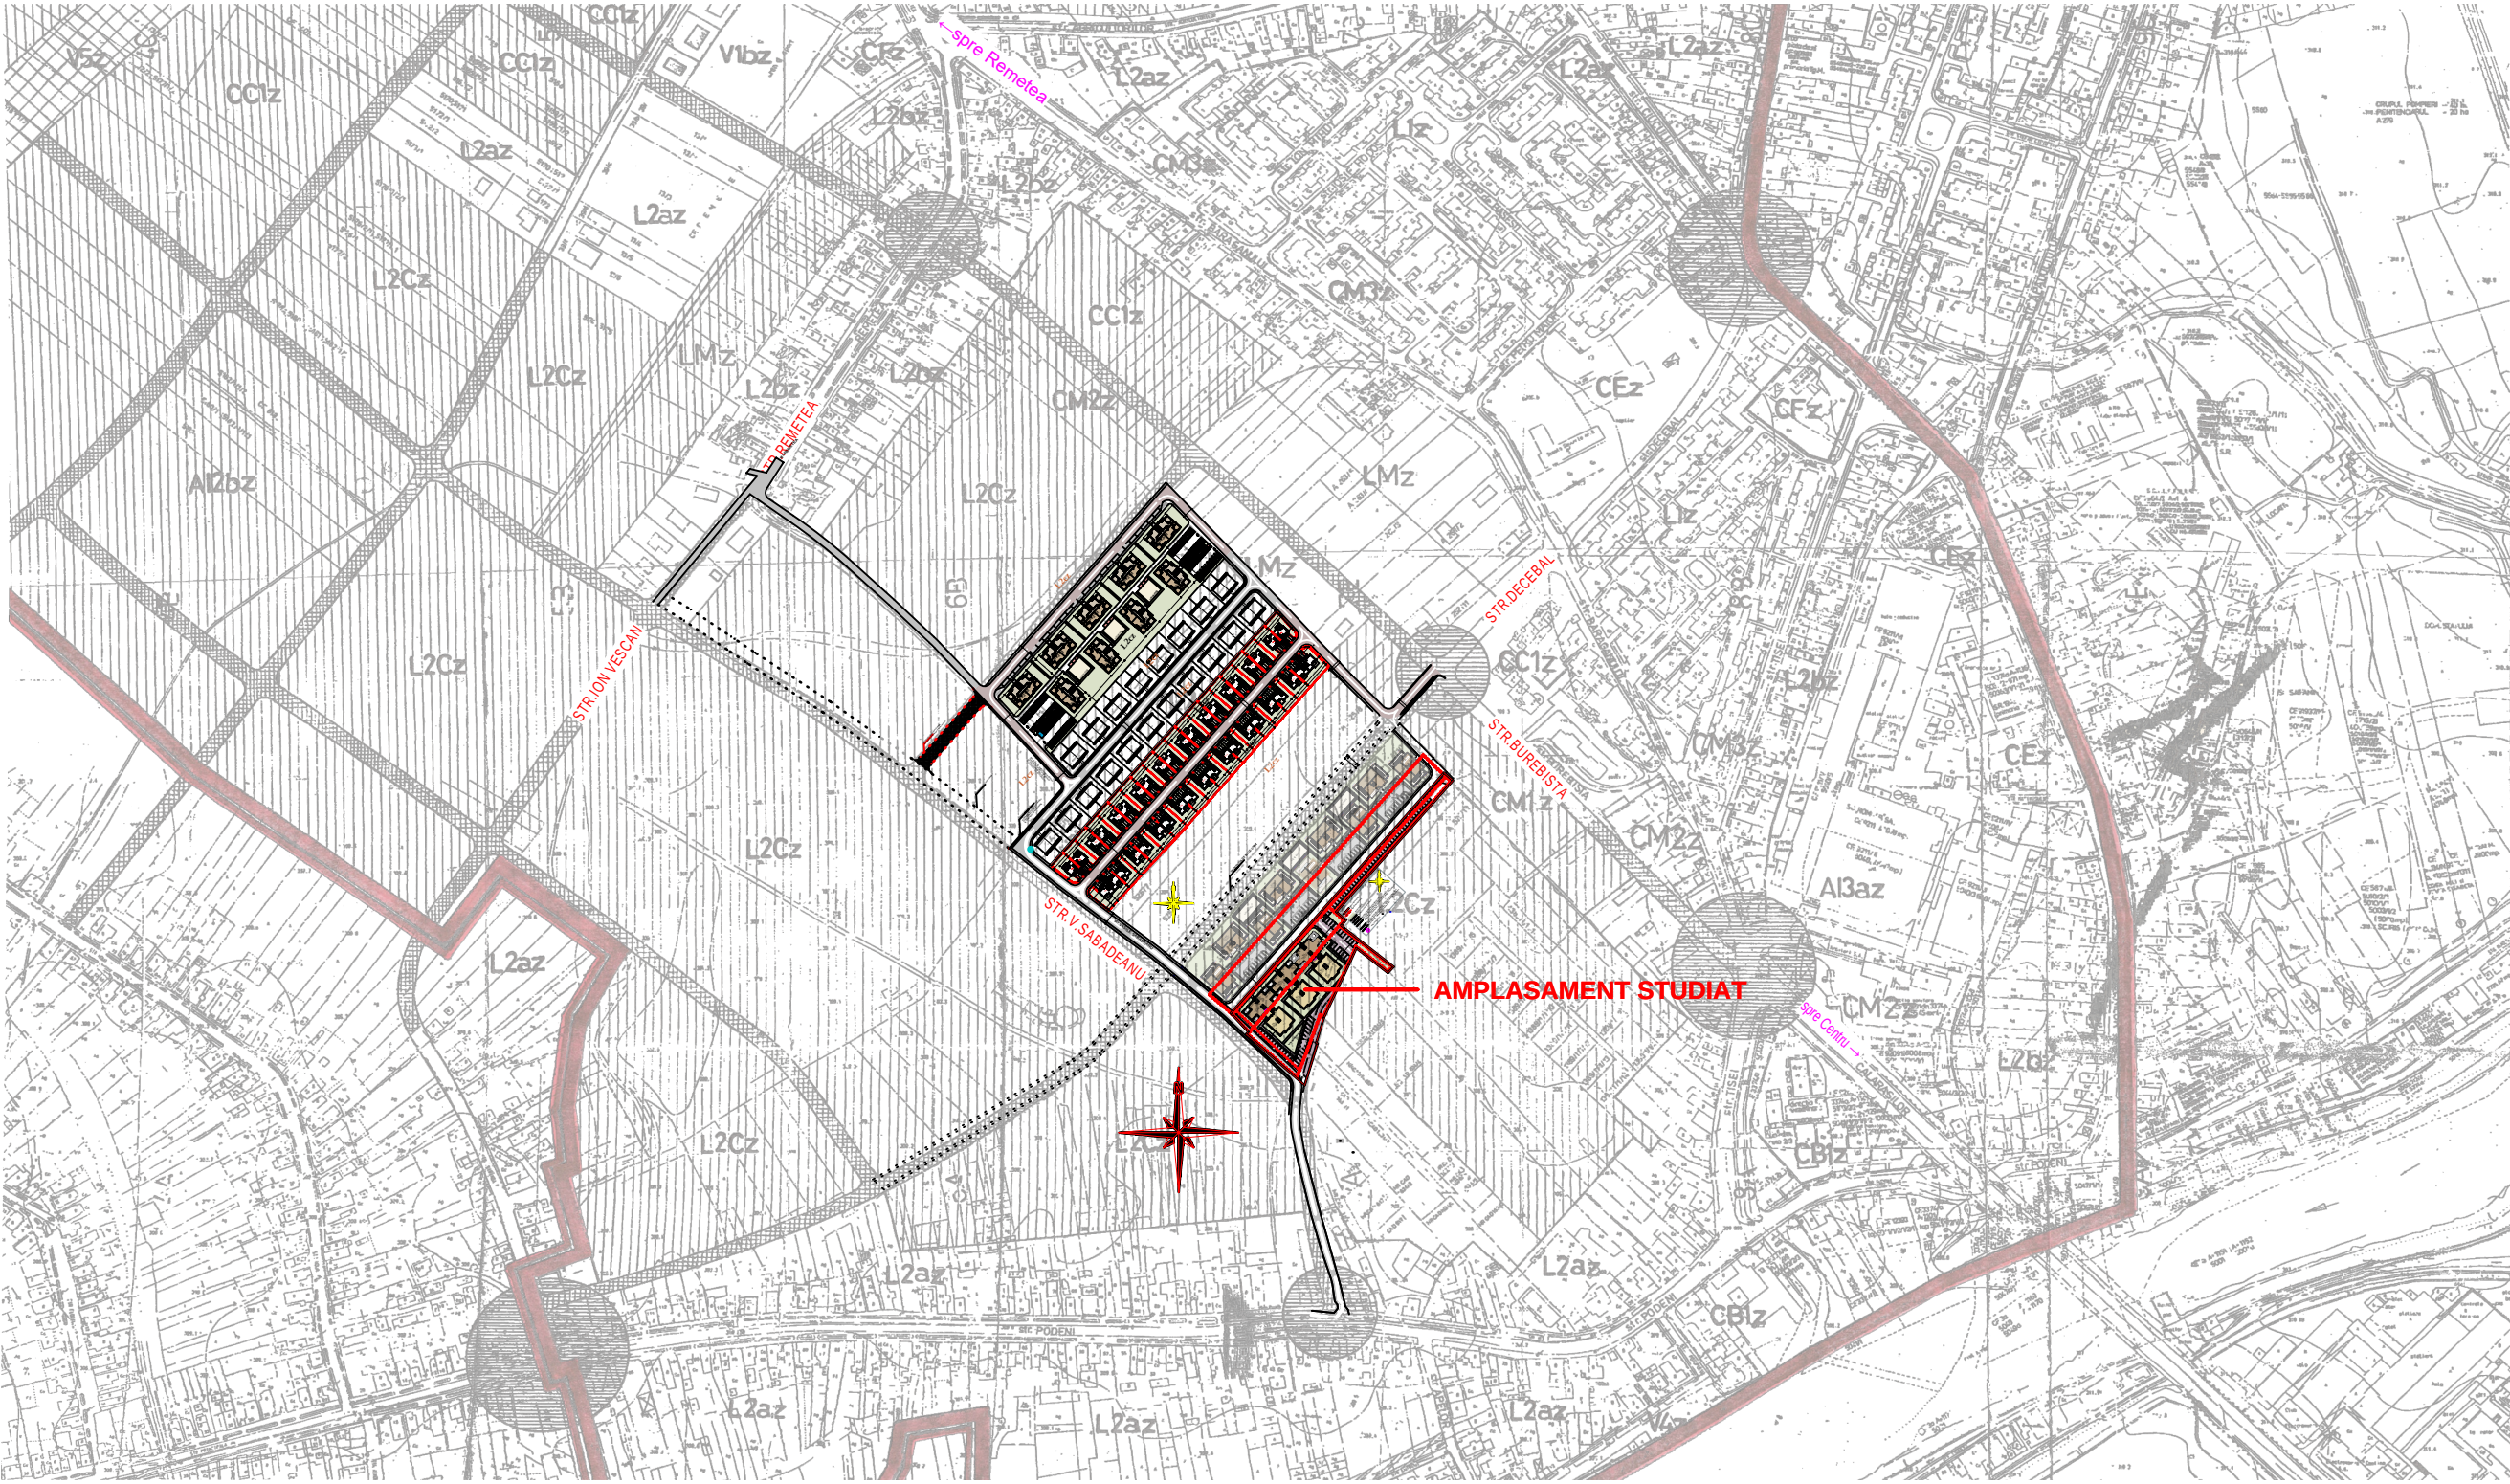

 S.C. DOMUS S.R.L. TIRGU MURES			Stabilire reglementări pentru construire locuințe etapa IV cartier Unirii- str. Vasile Săbădeanu, reglementare acces, dezvoltare infrastructură edilitară-actualizare parțială PUZ aprobare prin H.C.L. nr. 256/23.12.2008 Beneficiar: SC MACO CONSTRUCT SRL		PR. NR. 243/2020 faza PUZ
ȘEF PROIECT	arh. GLĂJA EUGEN		SCARA 1:5000	PLAN DE INCADRARE IN PUZ UNIRII	A02
PROIECTAT	arh. GLĂJA EUGEN				
	arh. GLĂJA CRISTIAN				
DESENAT	arh. GLĂJA CRISTIAN		DATA iunie 2020	PREZENTA DOCUMENTAȚIE CONSTITUE PROPRIETATE INTELCTUALĂ A ARHITECTILOR SUBSEMNAȚI ȘI SE AFLĂ SUB INCIDENȚA LEGII 9/1996 - ART. NR. 141, ART. NR. 142	