


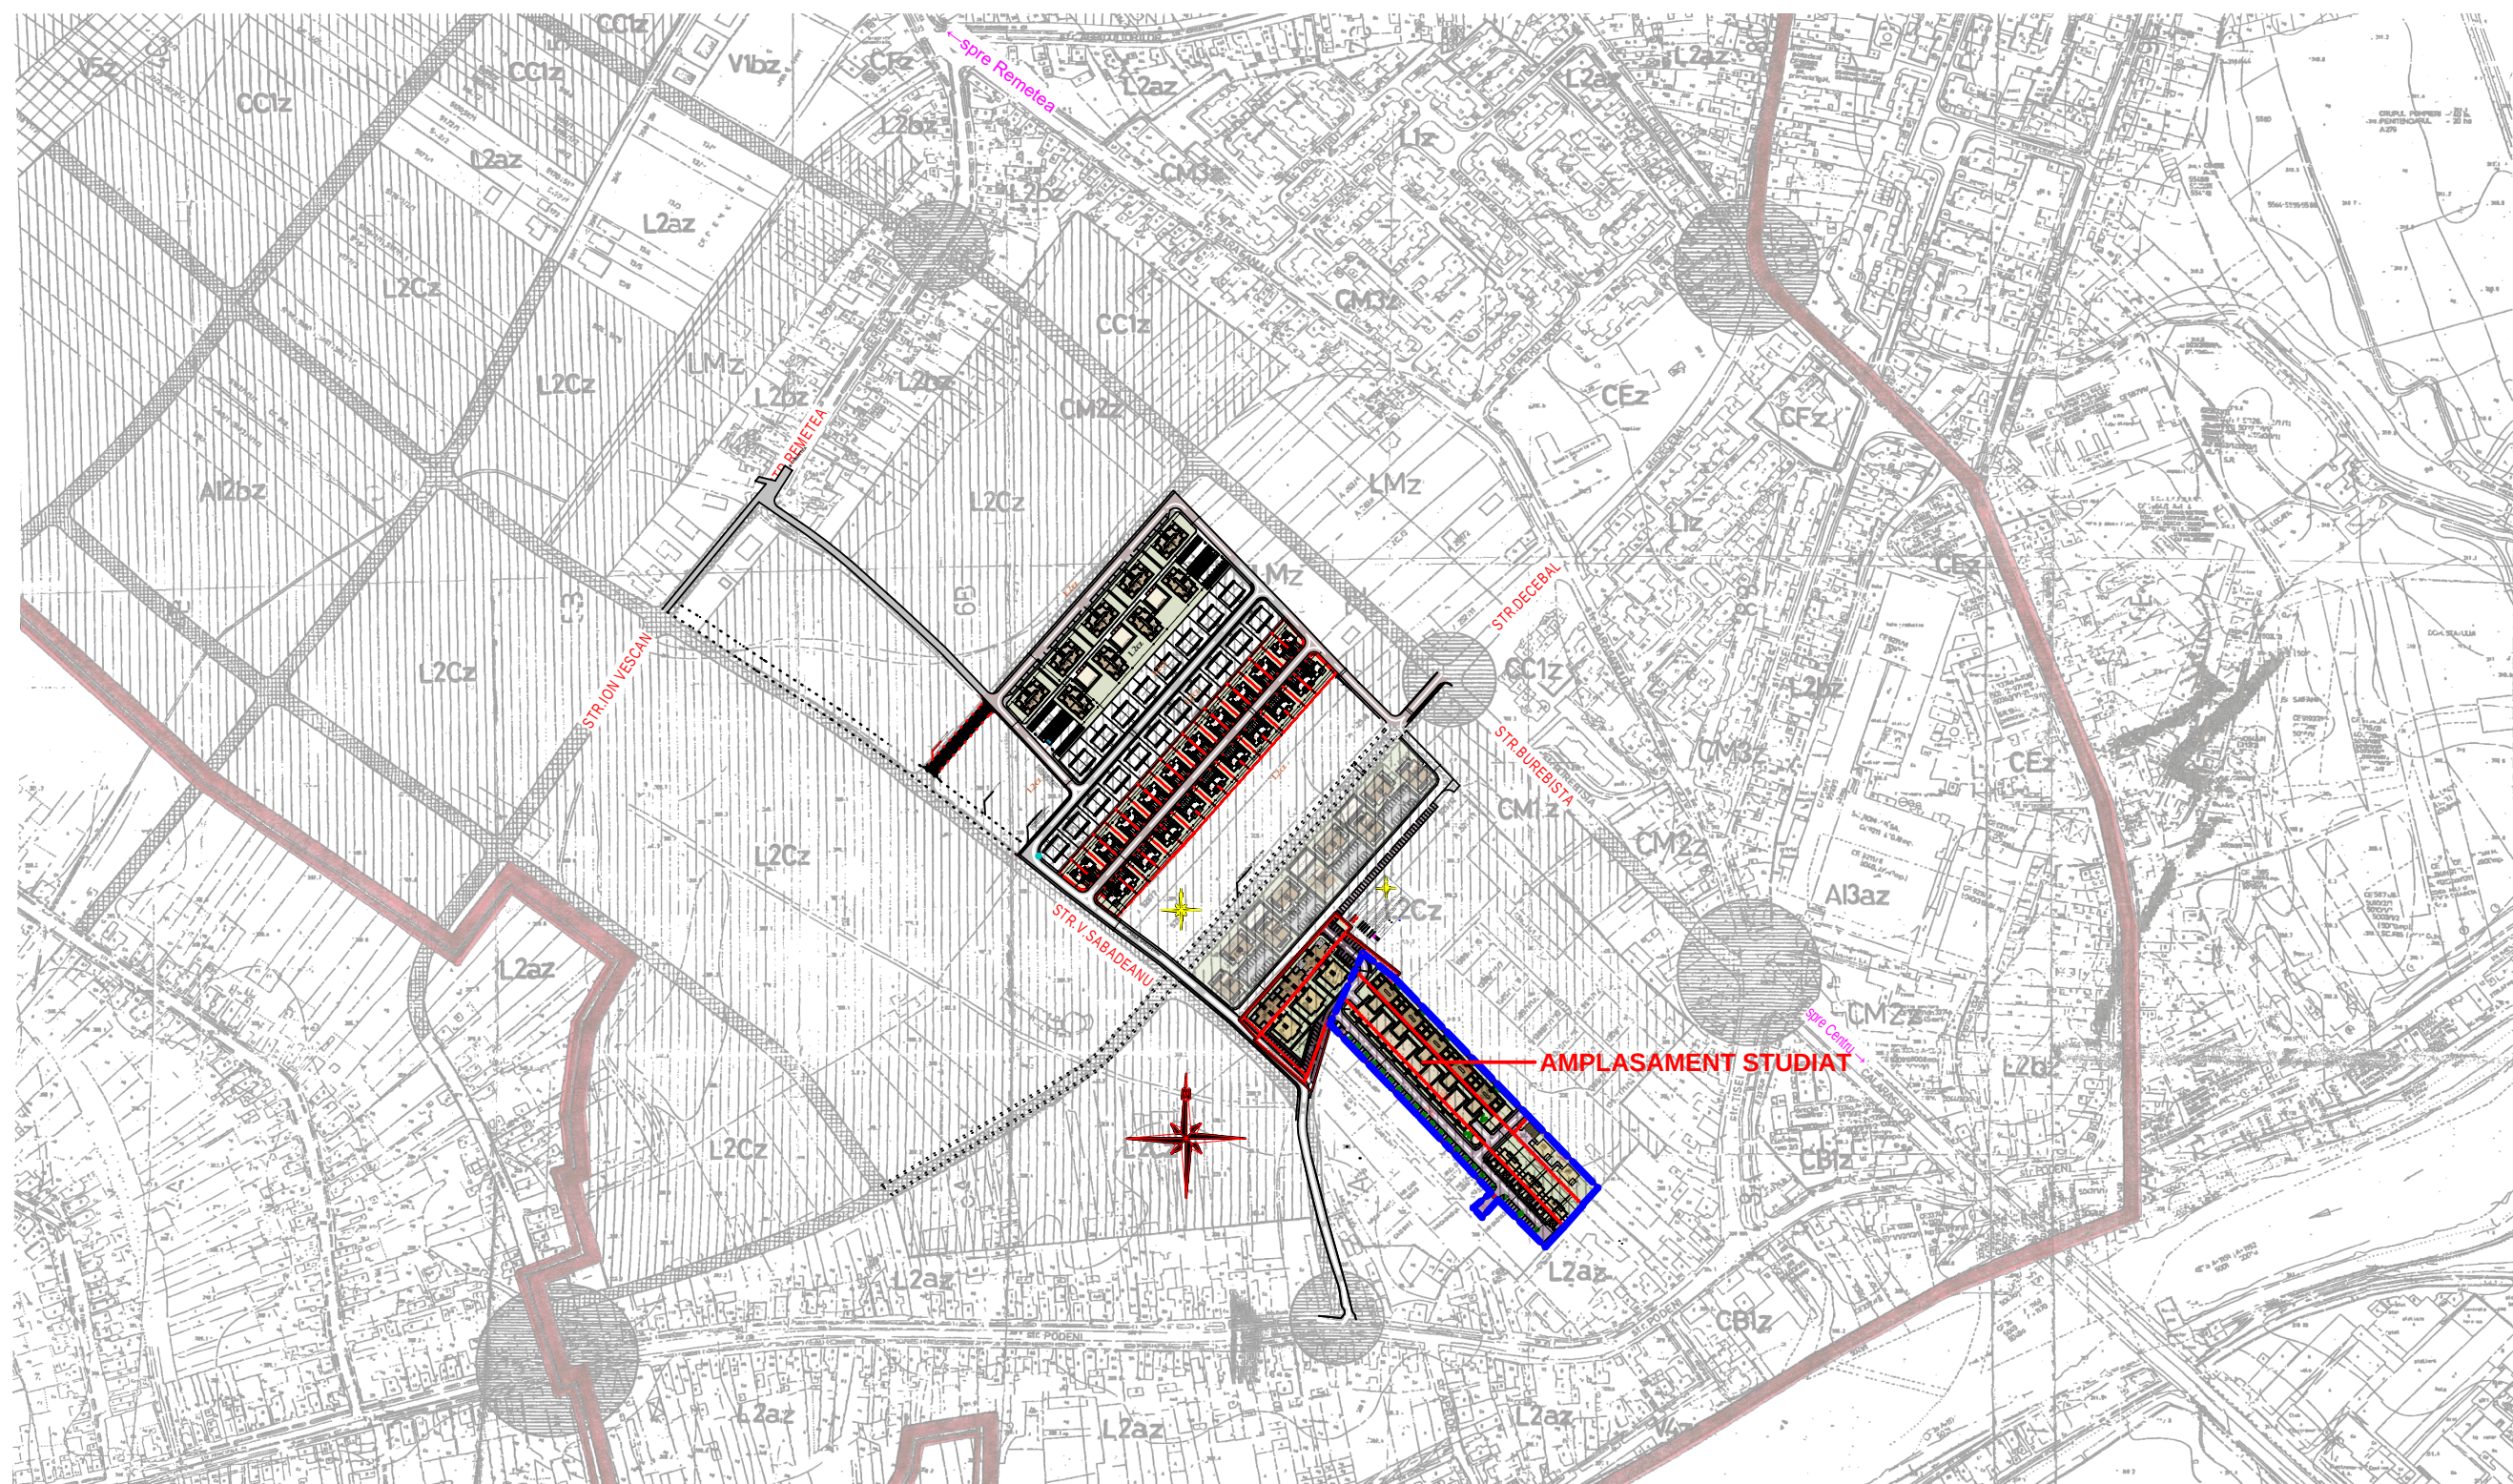

 S.C. DOMUS S.R.L. TIRGU MURES			Stabilire reglementări pentru construire locuințe etapa V cartier Unirii- str. Vasile Săbădeanu, reglementare acces, dezvoltare infrastructură edilitară-actualizare parțială PUZ aprobat prin H.C.L. nr. 256/23.12.2008 Beneficiar: SC MACO CONSTRUCT SRL			PR. NR. 244/2020 faza PUZ
ȘEF PROIECT	arh. GLĂJA EUGEN		SCARA 1:5000	PLAN DE INCADRARE IN PUZ UNIRII	A02	
PROIECTAT	arh. GLĂJA EUGEN					
	arh. GLĂJA CRISTIAN					
DESENAT	arh. GLĂJA CRISTIAN		DATA aprilie 2021	PREZENTA DOCUMENTAȚIE CONSTITUIE PROPRIETATE INTELCTUALĂ A ARHITECȚILOR SUBSEMNAȚI ȘI SE AFLĂ SUB INCIDENȚA LEGII 8/1996 - ART. NR. 141, ART. NR. 142		