
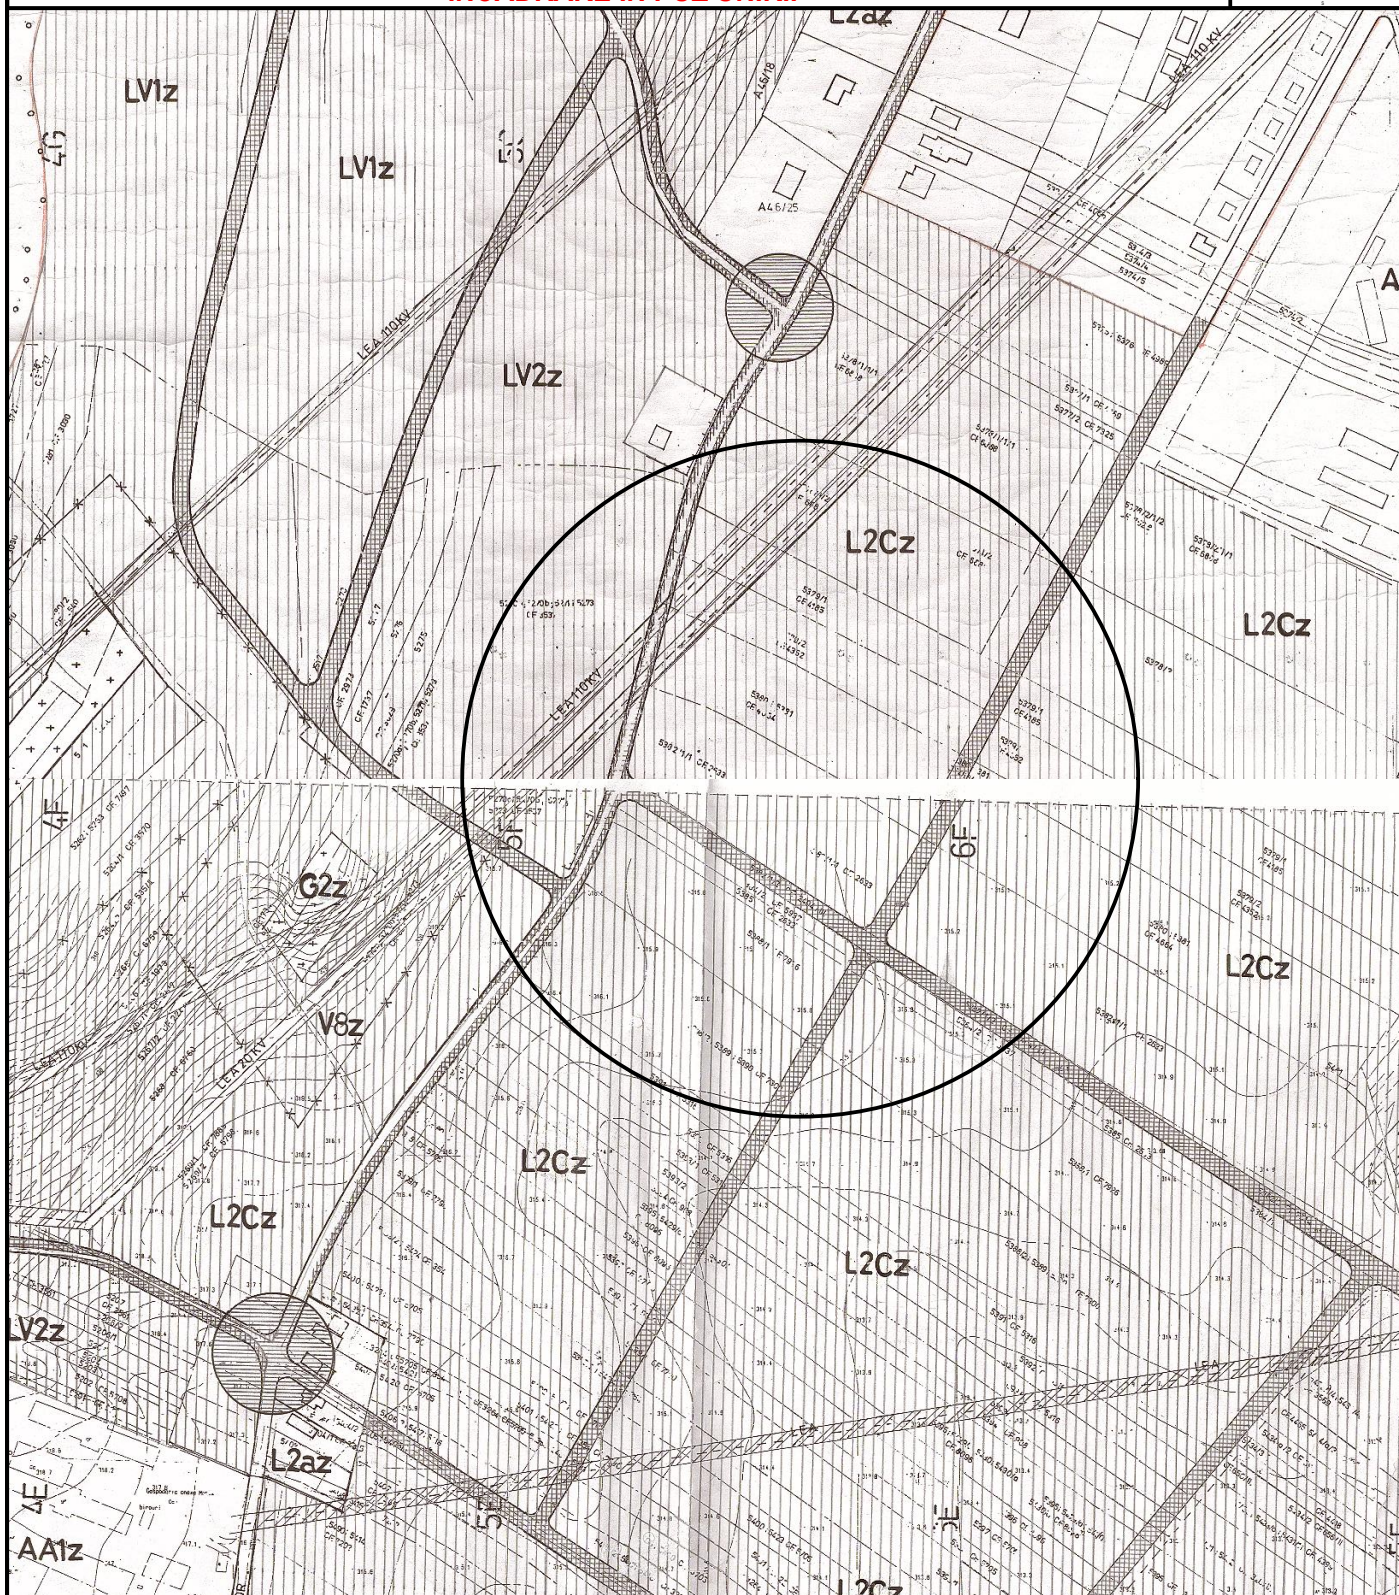


PLAN URBANISTIC ZONAL

ELABOARE P.U.Z. STABILIRE REGLEMENTĂRI URBANISTICE PENTRU CONSTRUIRE LOCUINȚE COLECTIVE

localitatea Târgu Mureș, strada Mărului, județul Mureș

ÎNCADRARE ÎN PUZ UNIRII

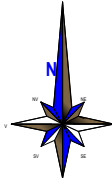

				Referat / Expertiza nr./Data
Verificator	Nume	Cerinta	Semnatura	
S.C. TEKURAS.R.L. RO 6564459 NR.INREGISTRARE : J26/1285/1994				BENEFICIAR: S.C. ARCOFLOR CONSTRUCT S.R.L.
Calitatea	Nume	Semnatura	Scara	ELABOARE P.U.Z. STABILIRE REGLEMENTĂRI URBANISTICE PENTRU CONSTRUIRE LOCUINȚE COLECTIVE localitatea Târgu Mureș, strada Mărului, județul Mureș
Sef proiect	Arh. RAUS A.		1:5000	
Proiectat	Arh. RAUS A.		Data	
Desenat	st.arh.Moldovan C.		2020	
				ÎNCADRARE ÎN PUZ UNIRII

Plansa
IP
Faza:
P.U.Z.
Pr. nr:
2/2020