


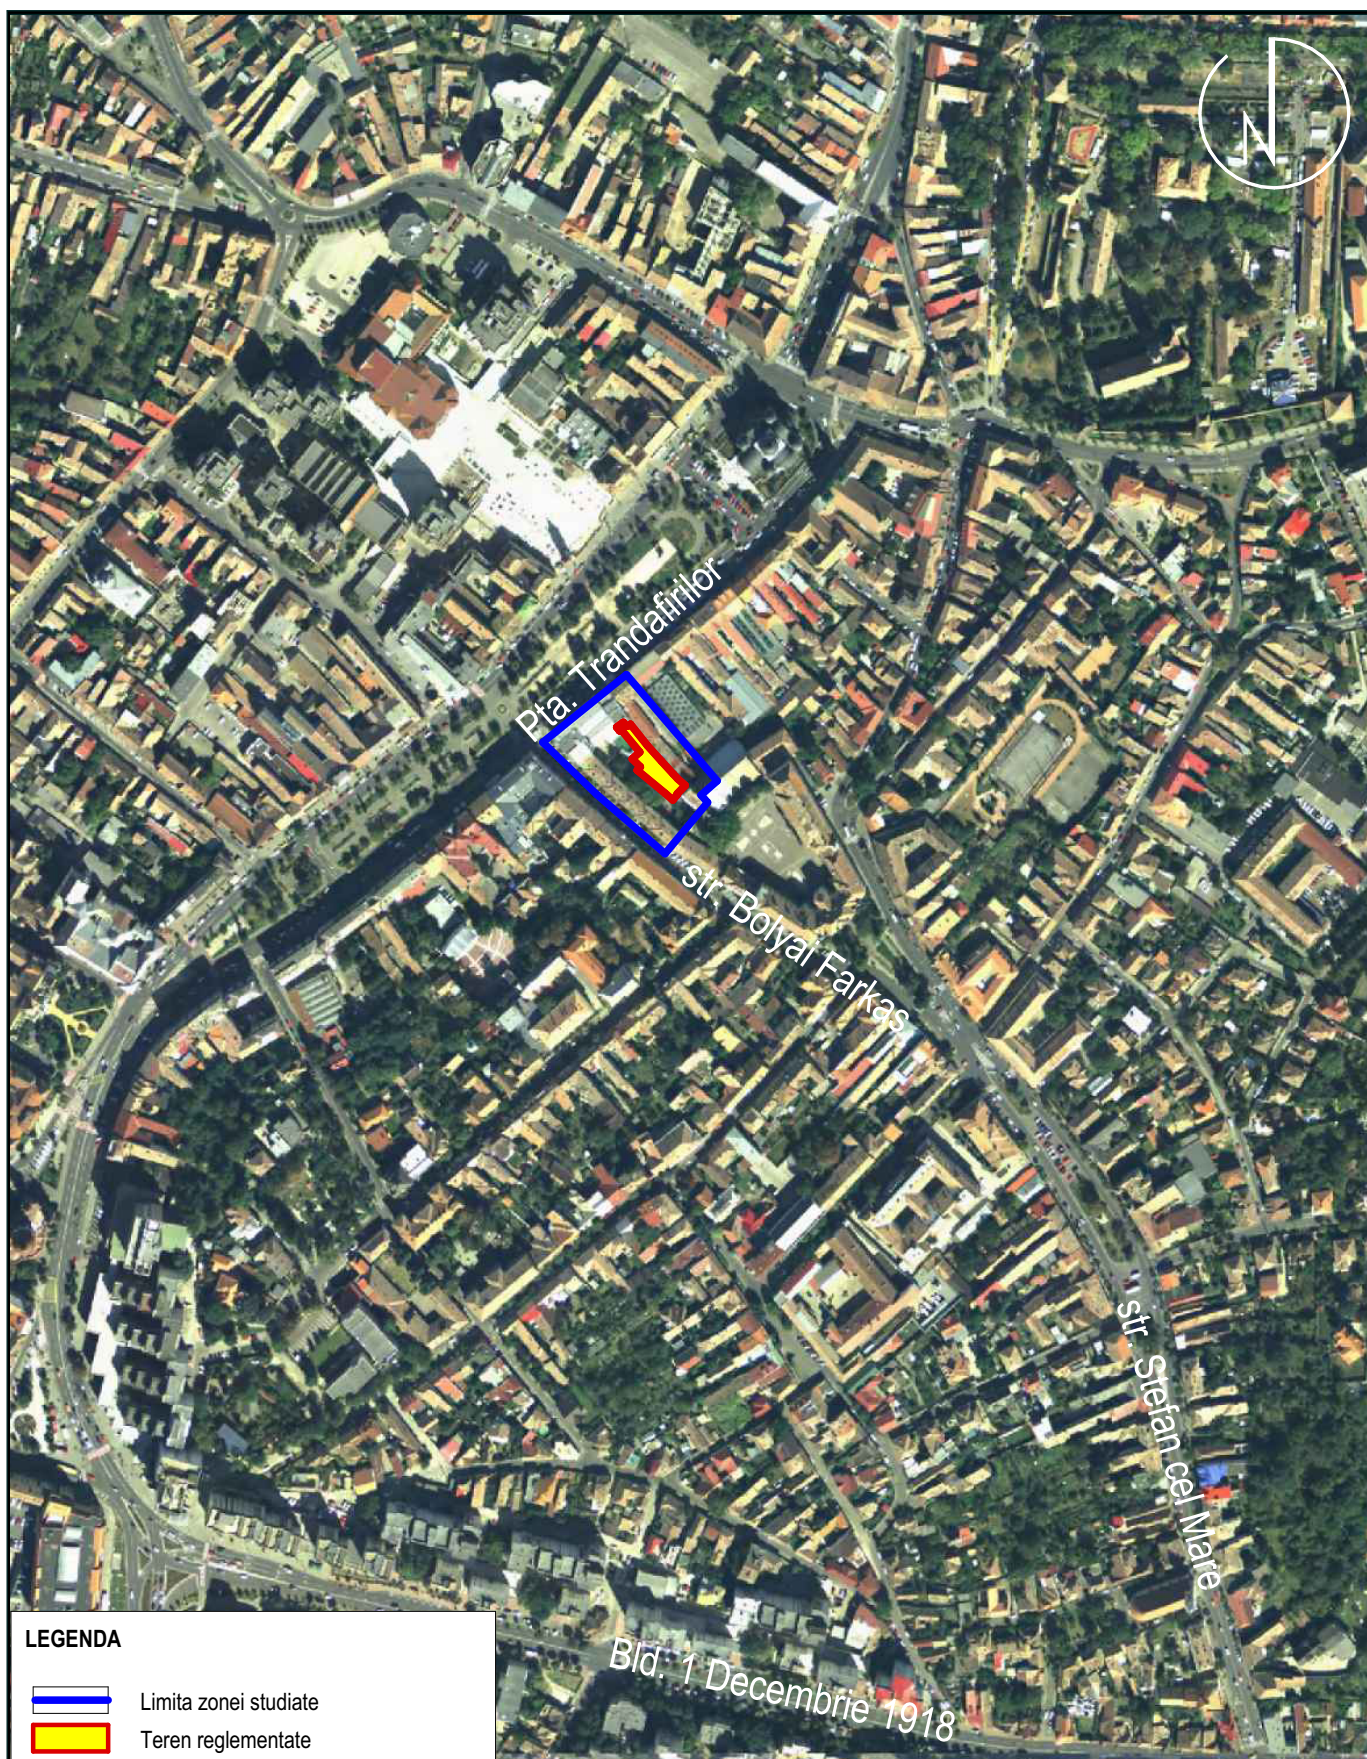

LEGENDA

- Limita zonei studiate
- Teren reglementate

AALTO proiect S.R.L.®
Tîrgu Mureș

Proiectare de Arhitectură și Urbanism

J26-278/2002 e-mail: aalto.proiect@yahoo.ro mobil: 004-0745-664-390

ȘEF PROIECT	arh. GHEORGHIU Petru A.	
PROIECTAT	arh. GHEORGHIU Petru A.	
DESENAT	ing. KOVÁCS Emese	
	tehn. BLAGA Raluca A.	

Beneficiar: Dogariu Ioan

PUZ LOCUINȚE COLECTIVE

Stabilire reglementări urbanistice în vederea construirii
unor locuințe colective S+P+2E

Adresa: Mun. Târgu Mureș, str. Bolyai nr. 1F, jud. Mureș

Scara:
1:5000

Data:
Aug.2022

PLAN DE INCADRARE IN TERITORIU

Pr. Nr.
509.0

Faza:

P.U.Z.

Planșa:

A 1