


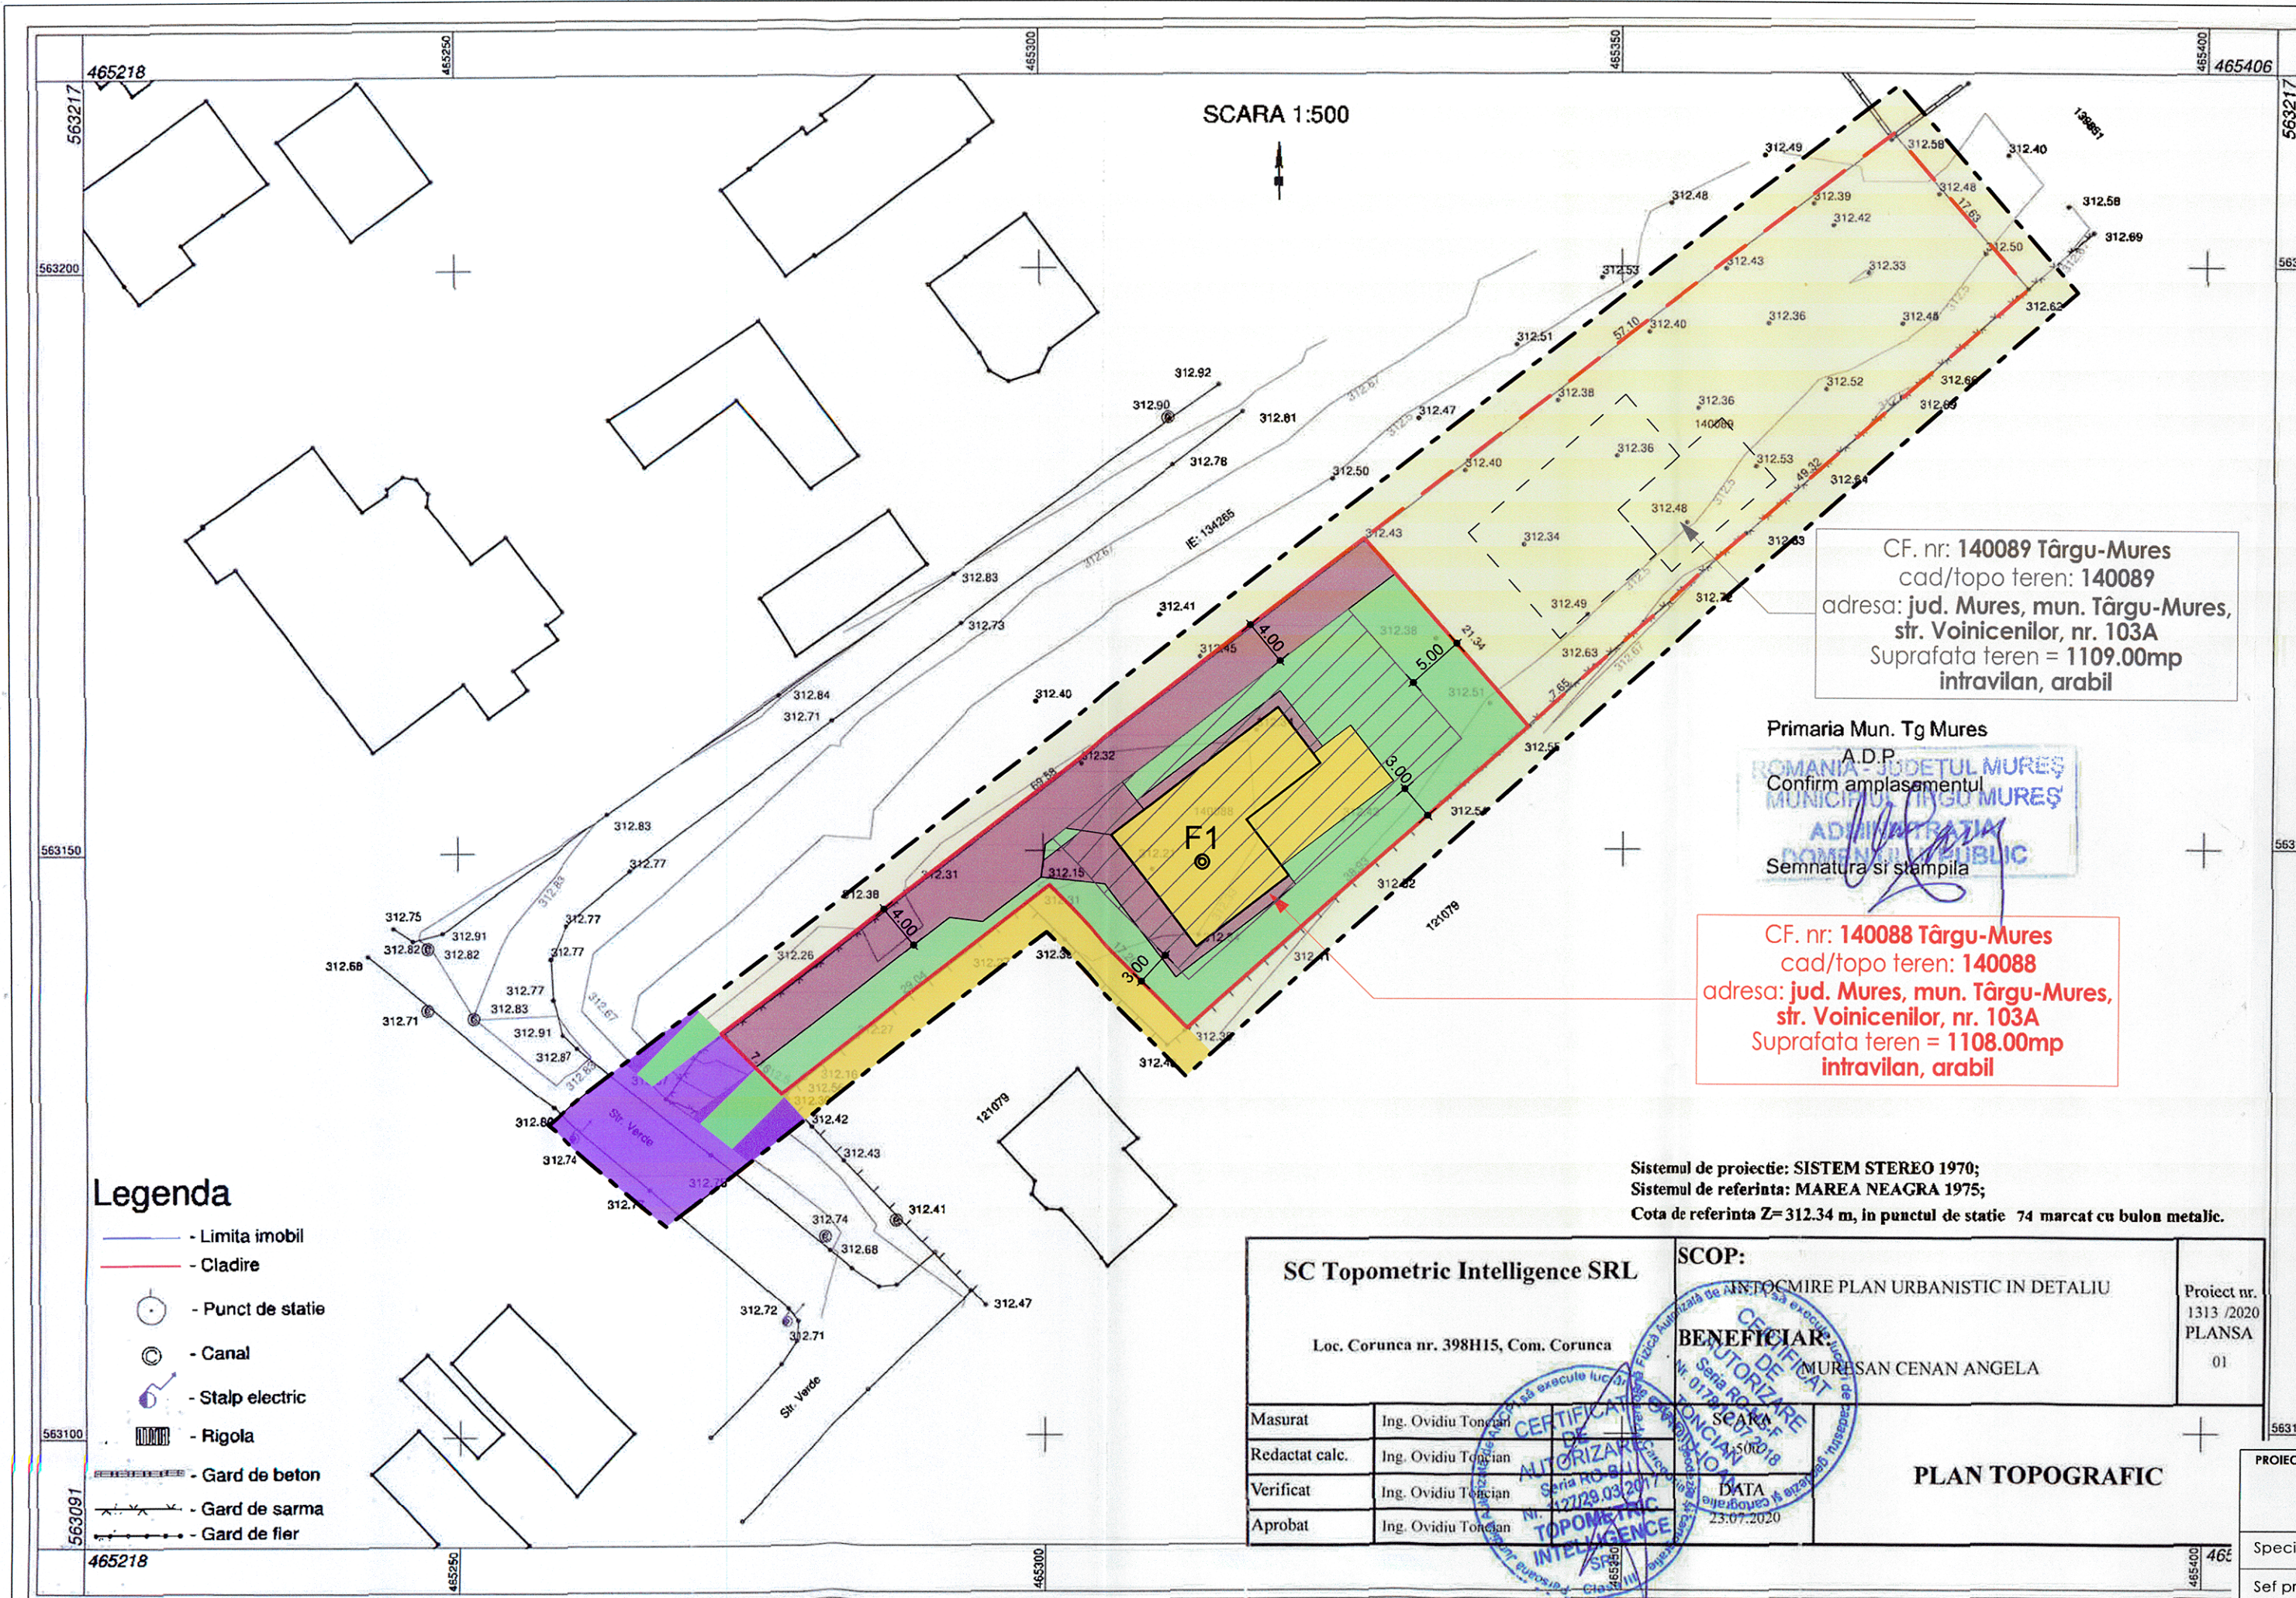

P.U.D. - CONSTRUIRE LOCUINȚĂ UNIFAMILIALĂ

Str. Voinicenilor, nr. 103A, Târgu-Mureș, Mureș
scara 1:500

LEGENDA

LIMITE

- Limită zonă studiată
- Limită de proprietate beneficiar reglementată în P.U.D.-ul de față - CF 140088 Targu-Mures
- Limită de proprietate beneficiar CF 140089 Targu-Mures

ZONIFICARE

- Zonă pentru locuinte si amenajari (Galben 3)
- Zonă agricolă intravilan (Galben 2)
- Zonă cai de comunicatie rutieră (Violet 10)
- Zonă circulatii auto si pietonale in incintă
- Zonă spatii plantate (Verde 17)
- Zonă cai de comunicatie si Zonă amenajări (Violet 10 / Verde deschis 17)
- Zonă construibilă in lot

F1 Foraj pentru studiu geologic

P.O.T. max. = 35%
C.U.T. max. = 0.6 (P+1)



S.C. ARHITECTON S.R.L.
10-MURES Str. Revolutiei nr. 22
J26-1100-2002 C.U.I. R15067611
RO688BDE270SV04417382700
B.R.D. TG-MURES
TEL 0265-217222; 223759

PROIECTANT GENERAL		S.C. ARHITECTON S.R.L.		Beneficiar:		Proiect nr.
ARHITECTON		Str. Revolutiei nr. 22, Tg-Mures-RO tel/fax 0265-217822 J26-1100-2002 R15097611 arhitectonpro@yahoo.com		MURESAN ANGELA-MINERVA		633A
Specificație		Nume		Denumire proiect:		2020
Sef proiect		arh. Kovacs Angela		P.U.D.		P.U.D.
Proiectat		arh. Ujică Andrei		CONSTRUIRE LOCUINȚĂ UNIFAMILIALĂ		Plansa nr.
Desenat		arh. Ujică Andrei		Str. Voinicenilor, nr. 103A, Loc. Târgu-Mures, jud. Mures		5
		Scara:		Denumire planșă:		
		1:500		Posibilități de mobilitate		
		Data:		URBANISTICĂ		
		07.2020				