

Scara 1:100

Nr. Cadastral al terenului		Adresa imobilului	
120161		Târgu Mureș, str. Bolyai , nr. 3	
Cartea Funciara colectivă nr.	120161	UAT	Târgu Mureș
Cod unitate individuală (U)		CF individuală	

Architectural floor plan of a building with 18 numbered rooms. The plan shows a long central corridor (10) with a width of 45.9m. Rooms are numbered 1 through 18. Dimensions for each room are provided in meters.

Room dimensions (Room Number, Width, Depth):



- Room 1: 10.6m x 6m
- Room 2: 5.7m x 6m
- Room 3: 10.8m x 6m
- Room 4: 3m x 3.9m
- Room 5: 3.2m x 6.6m
- Room 6: 2.1m x 6m
- Room 7: 4.1m x 3.3m
- Room 8: 5.3m x 4.1m
- Room 9: 5.5m x 2.3m
- Room 10: 45.9m x 1.5m
- Room 11: 5.4m x 7.7m
- Room 12: 5.5m x 5.2m
- Room 13: 4.8m x 6.2m
- Room 14: 4.8m x 6.4m
- Room 15: 4.8m x 6.4m
- Room 16: 4.8m x 6.4m
- Room 17: 4.9m x 6.3m
- Room 18: 4.8m x 6.2m

Other dimensions and features:

- Staircase area: 7.5m x 6.2m
- Corridor 10 width: 45.9m
- Room 1 depth: 6m
- Room 2 depth: 6m
- Room 3 depth: 6m
- Room 4 depth: 3m
- Room 5 depth: 3.2m
- Room 6 depth: 2.1m
- Room 7 depth: 4.1m
- Room 8 depth: 5.3m
- Room 9 depth: 5.5m
- Room 11 depth: 5.4m
- Room 12 depth: 5.5m
- Room 13 depth: 4.8m
- Room 14 depth: 4.8m
- Room 15 depth: 4.8m
- Room 16 depth: 4.8m
- Room 17 depth: 4.9m
- Room 18 depth: 4.8m

Architectural floor plan of a building with 16 numbered rooms. The plan shows a long central corridor (8) with a total length of 41.5m. Rooms 1-4 are on the top side, and rooms 5-16 are on the bottom side. Rooms 1-4 are large, with dimensions ranging from 6.1m to 11.4m. Rooms 5-16 are smaller, with dimensions ranging from 3.3m to 8.3m. The plan includes door swings, windows, and a staircase.

Room Number	Room Dimensions (m)
1	10.4m x 6.2m
2	6.2m x 6.1m
3	8.1m x 6.1m
4	11.4m x 6.1m
5	4.5m x 3.6m
6	5.6m x 4.3m
7	3.3m x 2.8m
8	41.5m (Corridor)
9	2.2m x 2.1m
10	8.3m x 5.4m
11	7.1m x 6m
12	6.8m x 5.3m
13	6.8m x 5.3m
14	6.8m x 5.3m
15	6.8m x 5.3m
16	6.8m x 5.3m

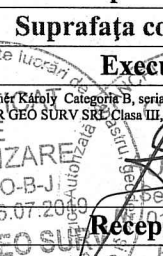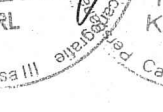
Nr. incăpere	Denumire incăpere	Suprafața utilă [mp]
1	sală	8-27,2 mp
2	sală	8-39,7 mp
3	grup sanitar	8-36,5 mp
4	coridor-hol	8-11,7 mp
5	sală	8-24,7 mp
6	grup sanitar	8-36,9 mp
Suprafața utilă (Demisol) = 137,7 mp		
Nr. incăpere	Denumire incăpere	Suprafața utilă [mp]
1	sală de clasă	8-33,3 mp
2	sală de clasă	8-34,8 mp
3	sală de clasă	8-65,8 mp
4	sală de clasă	8-18,1 mp
5	coridor-hol	8-16,6 mp
6	magazin	8-11,6 mp
7	grup sanitar	8-14,2 mp
8	sală de clasă	8-22,9 mp
9	hol	8-12,4 mp
10	coridor	8-86,7 mp
11	sală de clasă	8-41,8 mp
12	grup sanitar	8-35,5 mp
13	sală de clasă	8-33,6 mp
14	sală de clasă	8-32,2 mp
15	sală de clasă	8-32,7 mp
16	sală de clasă	8-32,6 mp
17	sală de clasă	8-32,4 mp
18	sală de clasă	8-32,6 mp
Suprafața utilă (Parter) = 617,5 mp		
Nr. incăpere	Denumire incăpere	Suprafața utilă [mp]
1	sală de clasă	8-47,1 mp
2	sală de clasă	8-30,3 mp
3	sală de clasă	8-80,4 mp
4	sală de clasă	8-39,3 mp
5	grup sanitar	8-15,5 mp
6	sală	8-23,9 mp
7	sală de clasă	8-37,3 mp
8	coridor	8-82,8 mp
9	grup sanitar	8-35,3 mp
10	sală de clasă	8-34,3 mp
11	sală de clasă	8-34,1 mp
12	sală de clasă	8-33,9 mp
13	sală de clasă	8-34,3 mp
14	sală de clasă	8-34,2 mp
15	sală de clasă	8-34,4 mp
Suprafața utilă (Etaj 1) = 643,4 mp		
Nr. incăpere	Denumire incăpere	Suprafața utilă [mp]
1	sală de clasă	8-84,5 mp
2	sală de clasă	8-38,1 mp
3	sală de clasă	8-49,1 mp
4	sală de clasă	8-70,4 mp
5	grup sanitar	8-15,4 mp
6	sală	8-24,1 mp
7	sală	8-6,9 mp
8	hol	8-4,6 mp
9	coridor	8-88,5 mp
10	sală de clasă	8-45,6 mp
11	grup sanitar	8-40,4 mp
12	cameră de internat	8-37,2 mp
13	cameră de internat	8-37,2 mp
14	cameră de internat	8-37,2 mp
15	cameră de internat	8-37,3 mp
16	cameră de internat	8-36,9 mp
17	cameră de internat	8-36,6 mp
Suprafața utilă (Etaj 2) = 665,9 mp		
Suprafața utilă (Totală) = 2068,1 mp		
Suprafața construită= 975 mp		
Suprafața construită desfășurată= 3.178 mp		
Executant,		Data
		14.04.2023
Recepționat,		Data
		

RELEVU CONSTRUCȚII


ANEXA Nr. 18

Scara 1:100


Nr. Cadastral al terenului		Adresa imobilului	
120161		Târgu Mureș, str. Bolyai, nr. 3	
Cartea Funciara colectivă nr.	120161	UAT	Târgu Mureș
Cod unitate individuală (U)		CF individuală	

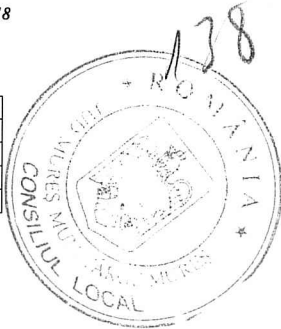

C3 - Plan Demisol

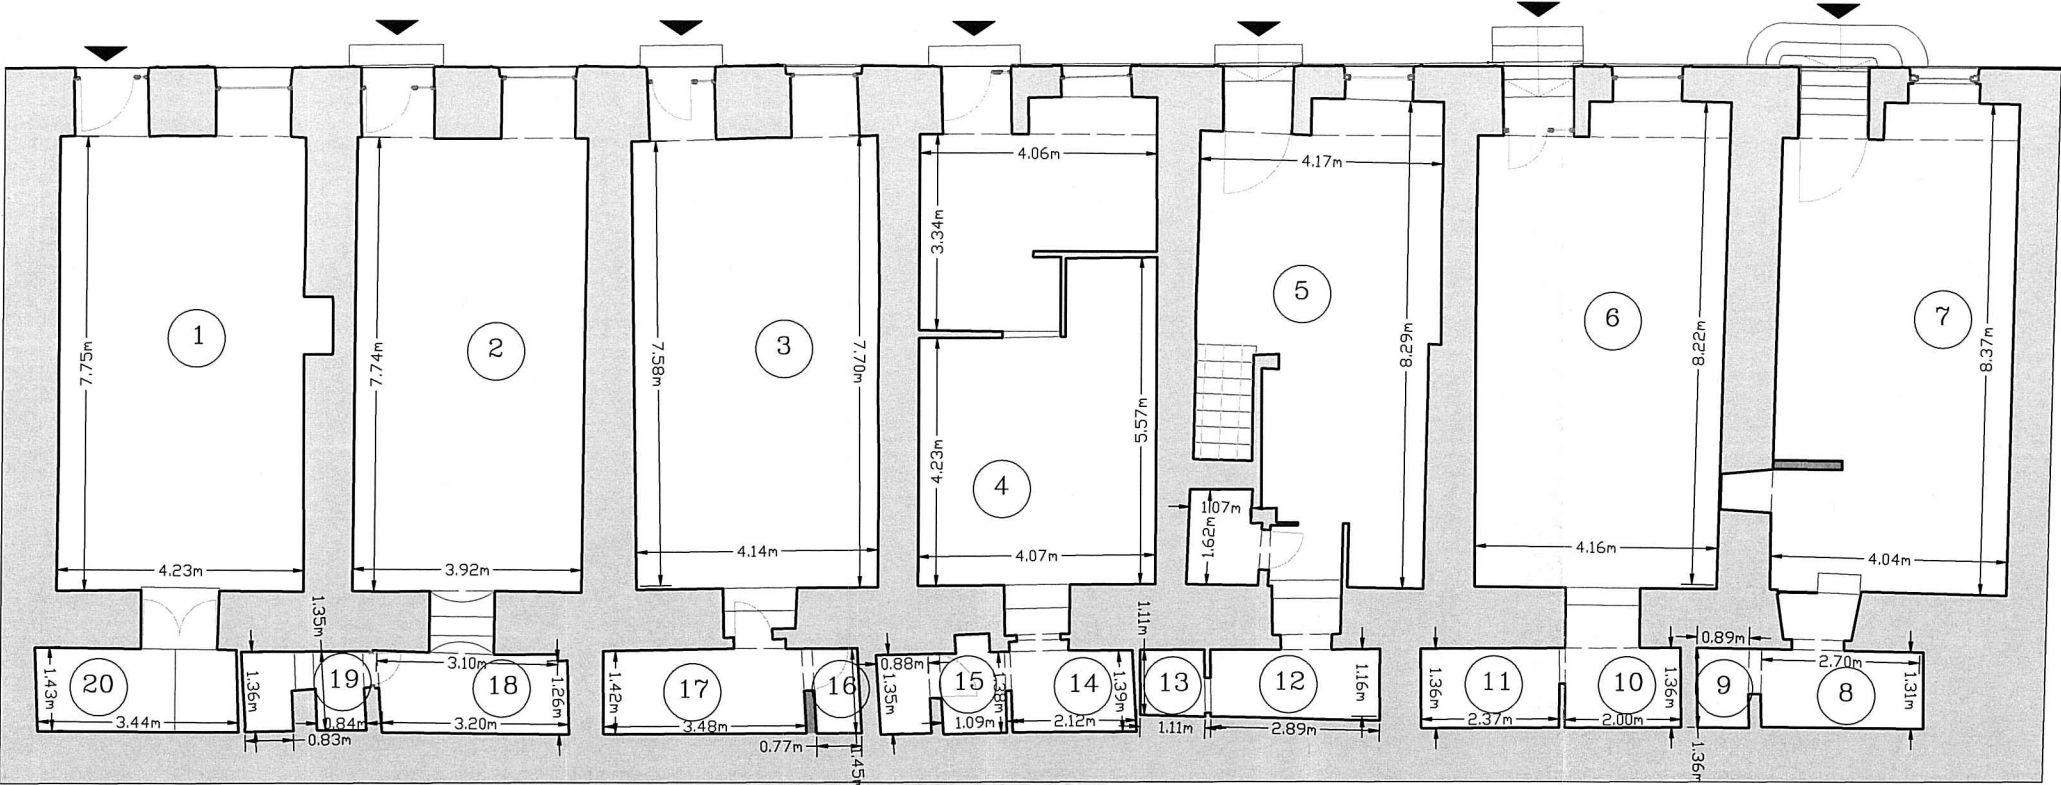

C3 - Plan parter

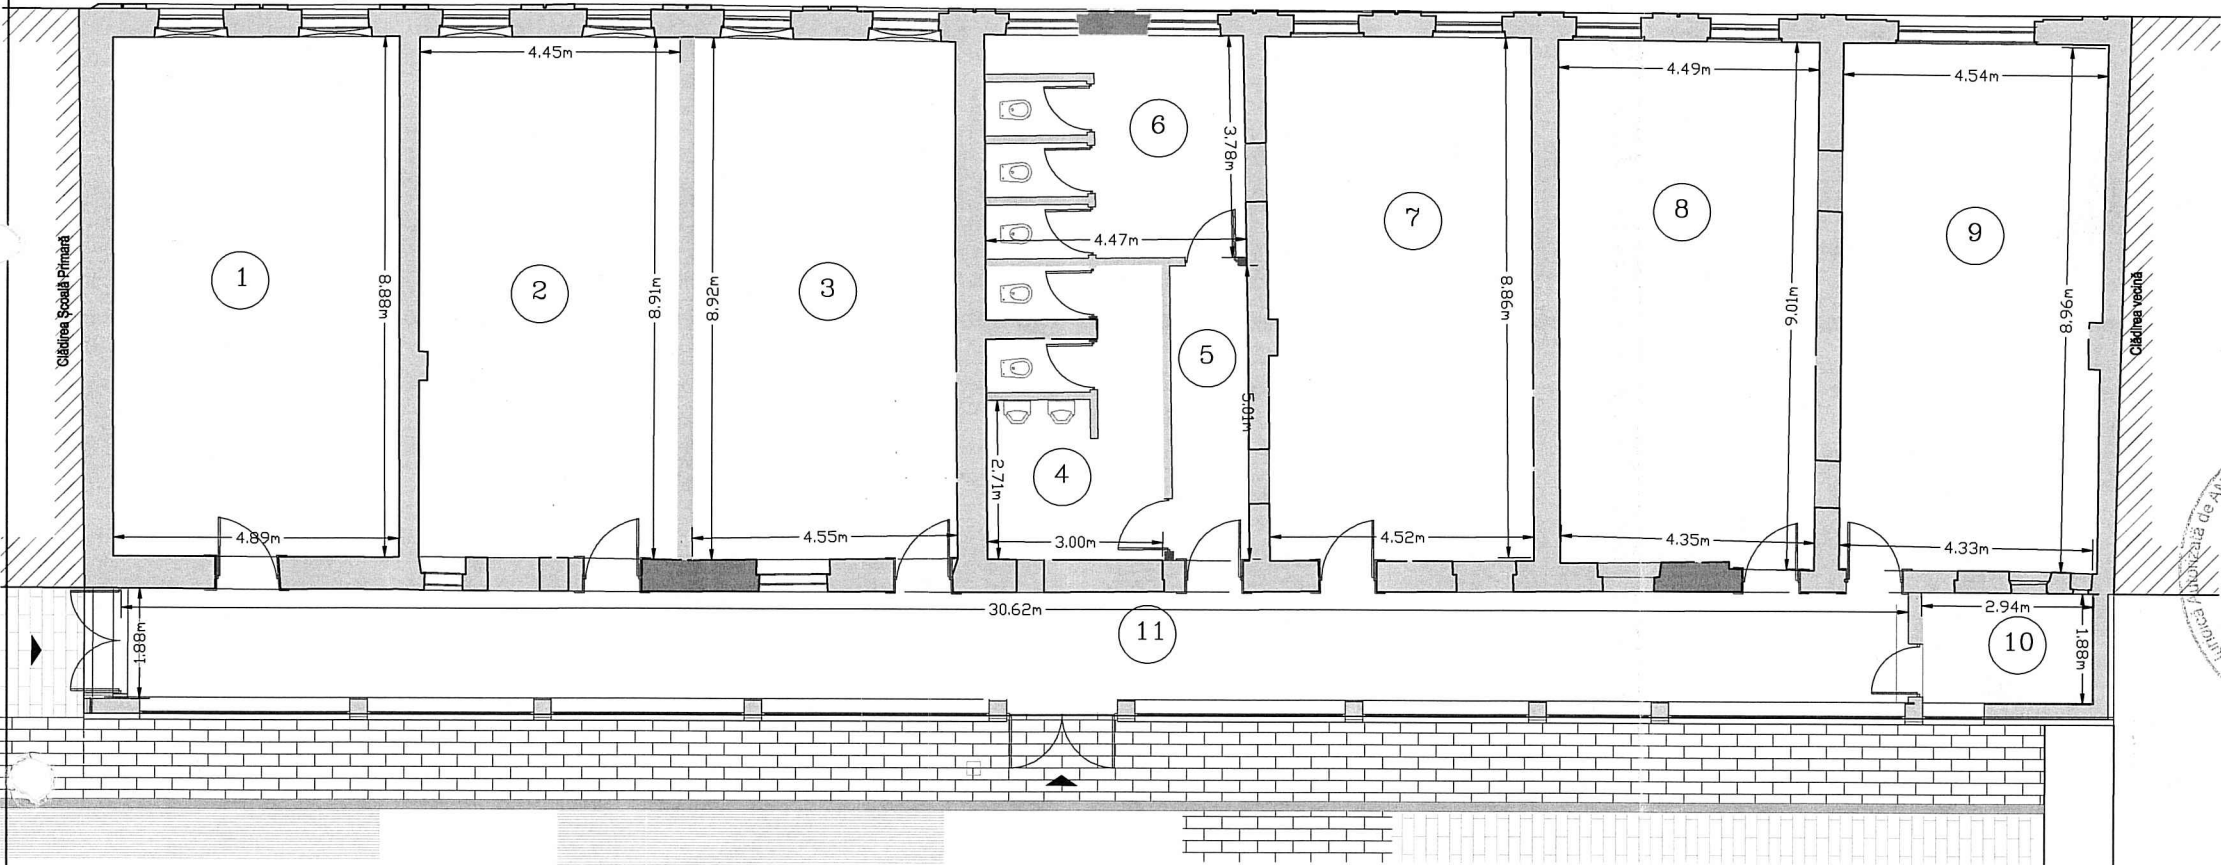


Nr. încăpere	Denumire încăpere	Suprafața utilă [mp]
1	spațiu comercial	S=33,0 mp
2	spațiu comercial	S=30,4 mp
3	spațiu comercial	S=32,0 mp
4	spațiu comercial	S=30,7 mp
5	spațiu comercial	S=28,0 mp
6	spațiu comercial	S=32,6 mp
7	spațiu comercial	S=31,6 mp
8	depozit	S=3,7 mp
9	depozit	S=1,2 mp
10	depozit	S=2,7 mp
11	depozit	S=3,2 mp
12	depozit	S=3,4 mp
13	depozit	S=1,2 mp
14	depozit	S=2,9 mp
15	depozit	S=3,1 mp
16	depozit	S=1,1 mp
17	depozit	S=5,0 mp
18	depozit	S=4,4 mp
19	depozit	S=2,5 mp
20	depozit	S=4,9 mp

Suprafața Utilă (demisol)= 257,6 mp	
1	sală de clasă S=43,4 mp
2	sală de clasă S=39,4 mp
3	sală de clasă S=39,9 mp
4	G.S. Băieți S=15,0 mp
5	coridor S=6,5 mp
6	G.S. Femei S=16,9 mp
7	sală de clasă S=40,5 mp
8	sală de clasă S=39,5 mp
9	sală de clasă S=40,0 mp
10	CT S=5,4 mp
11	coridor S=58,0 mp
Suprafața Utilă (parter)= 344,5 mp	
Suprafața Utilă (totală)= 602,1 mp	
Suprafața construită= 419 mp	
Suprafața construită desfășurată= 847 mp	
Executant,	Data
FEHER Károly Categoria B, seria RO-MS-F, nr. 0159/26.09.2016 FEHER GEO SURV SRL, Clasa III, seria RO-B-3, nr. 1579/16.07.2019	11.04.2023
Recepționat,	Data
FEHER Károly Categoria B, seria RO-MS-F, nr. 0159/26.09.2016 FEHER GEO SURV SRL, Clasa III, seria RO-B-3, nr. 1579/16.07.2019	


RELEVEU CONSTRUCȚII
Scara 1:100

Nr. Cadastrel al terenului	Adresa imobilului		
120161	Târgu Mureș, str. Bolyai, nr. 3		
Cartea Funciara colectivă nr.	120161	UAT	Târgu Mureș
Cod unitate individuală (U)		CF individuală	

C5 - Plan Demisol

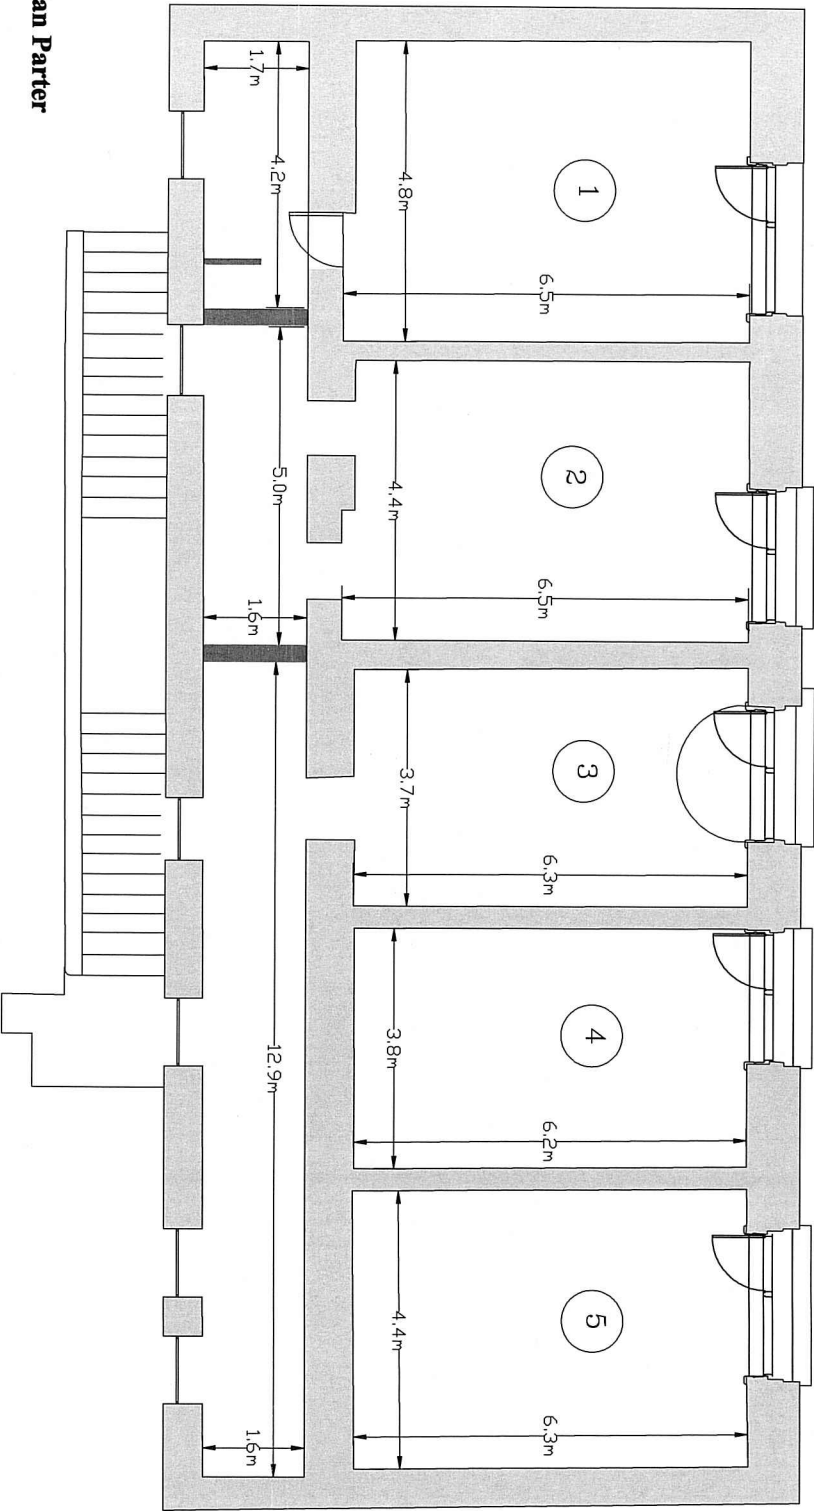

C5 - Plan Parter

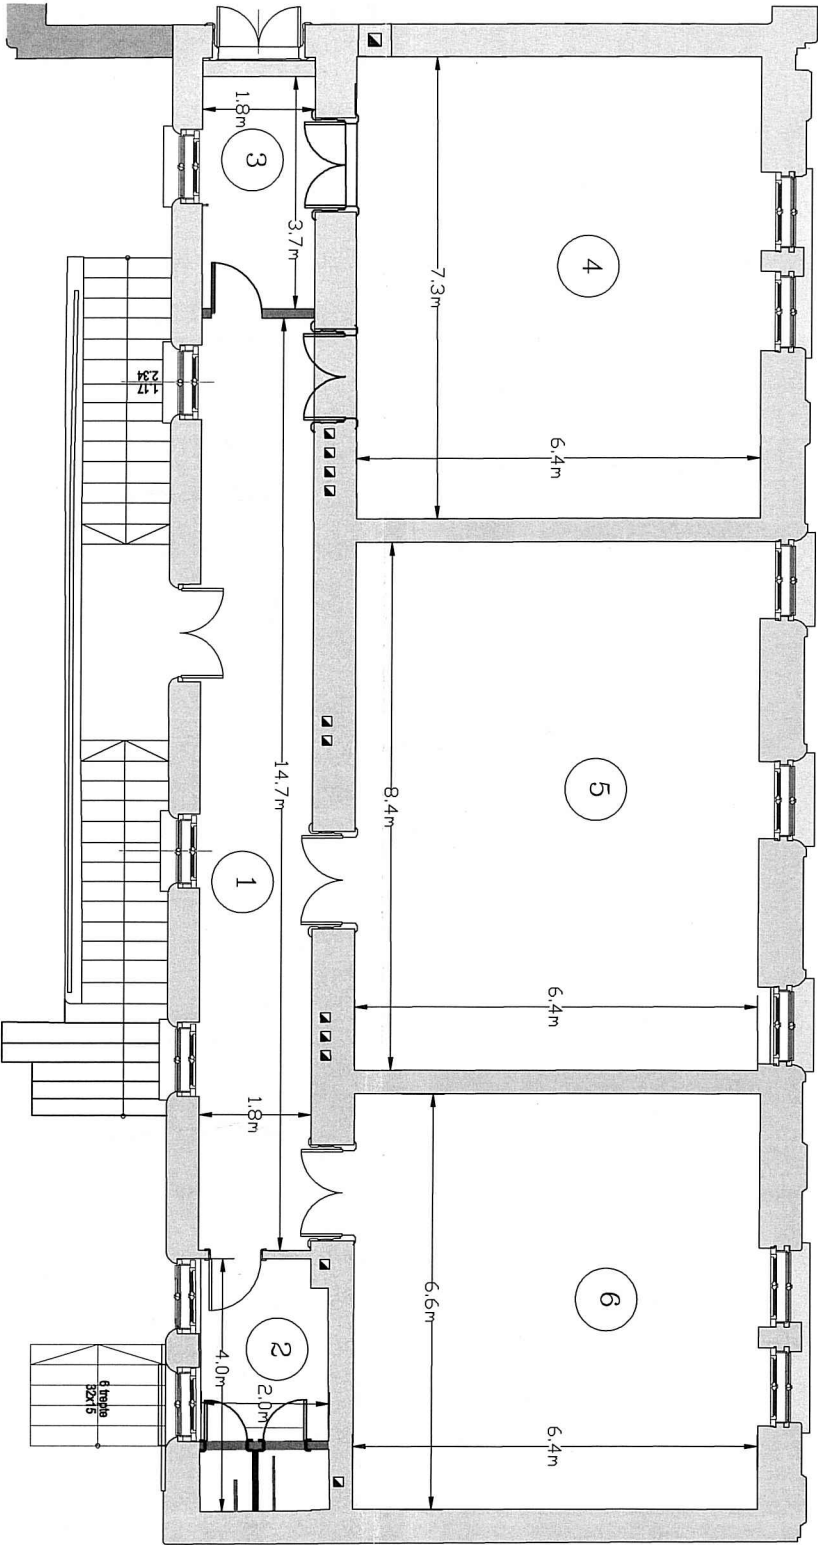

Nr. Incăpere	Denumire Incăpere	Suprafata utilă [mp]
1	spațiu comercial	S=30,9 mp
2	spațiu comercial	S=28,5 mp
3	spațiu comercial	S=22,7 mp
4	spațiu comercial	S=24,00 mp
5	spațiu comercial	S=27,9 mp
Suprafata Utilă (demisol)= 134,0 mp		
1	hol	S=26,1 mp
2	G.S. Băieți	S=7,5 mp
3	G.S. Femei	S=6,7 mp
4	sala de clasă	S=47,3 mp
5	sala de clasă	S=53,5 mp
6	sala de clasă	S=42,1 mp
Suprafata Utilă (parter)= 183,2 mp		
Suprafata Utilă (totală)= 317,2 mp		
Suprafata construită= 254 mp		
Suprafata construită desfășurată= 489 mp		

CERTIFICAT

Executant

Feleac Károly

Categoria B, Seta RO-M&P, Inc. 015926,09.2016

FIBHER GEO SURV SRL, Clasa III, Inc. 1679/16.07.2019

AUTORIZARE

1579/16.07.2019

159/26.07.2019

Feleac Károly

Categoria B, Seta RO-M&P, Inc. 015926,09.2016

FIBHER GEO SURV SRL, Clasa III, Inc. 1679/16.07.2019

Receptionat

11.04.2023

11.04.2023

11.04.2023

11.04.2023

11.04.2023

11.04.2023

11.04.2023



Scara 1:100

ANEXA Nr. 18


Nr. Cadastral al terenului		Adresa imobilului	
120161		Târgu Mureș, str. Bolyai , nr. 3	
Cartea Funciara colectivă nr.	120161	UAT	Târgu Mureș
Cod unitate individuală (U)		CF individuală	


C6- Plan Demisol

Nr. incăpere	Denumire incăpere	Suprafața utilă [mp]
1	coridor	S=28,25 mp
2	coridor	S=62,29 mp
3	G.S. Băilei	S=19,17 mp
4	C.T.	S=43,41 mp
5	sopuia tehnice	S=36,32 mp
6	G.S. Fete	S=41,01 mp
7	laborator istorie	S=60,67 mp
8	sali de clasă	S=41,11 mp
9	laborator informatică	S=60,1 mp
10	Radio	S=19,97 mp
11	Laborator geografie	S=60,36 mp
12	Cabinet matematică	S=43,97 mp
13	Sali comunități	S=36,4 mp
14	coridor	S=85,86 mp
15	Birou	S=112,5 mp
16	Sali de sport	S=115,4 mp
17	G.S. Bărbăți	S=23,3 mp
18	Hol	S=3,8 mp
19	G.S. Jandri	S=20,8 mp
20	Vestier Băilei	S=12,55 mp
21	Vestier Fete	S=12,6 mp
22	Hol	S=5,2 mp
23	G.S. Fete	S=64,4 mp
24	G.S. Băilei	S=6,5 mp
25	Coridor	S=7,3 mp
26	Depozit	S=13,3 mp
27	Depozit	S=29,9 mp
28	Birou portier	S=11,1 mp
29	Cabinet medical	S=11,5 mp
30	Magazin	S=24,7 mp
31	Magazin	S=42,1 mp
32	Magazin	S=22,3 mp
33	Magazin	S=44,4 mp
34	Bar de zi	S=34,1 mp
35	Casa scurți	S=34,1 mp
36	Depozit	S=12,9 mp
37	Depozit	S=6,4 mp
38	Depozit	S=6,7 mp
39	Grup sanitar	S=8,5 mp
Suprafața Utilă (demisol) = 1057,7 mp		

Suprafața Utilă (demisol)= 1057,7 mp

	Executant, [Ilizabel Károly Csengeri] nr. 1579/16.07.2019 PRINTED COPY SURV Class III, seria SRB, nr. 1579/16.07.2019	Data 11.04.2023
	Receptionist, [Ilizabel Károly Csengeri]	Data

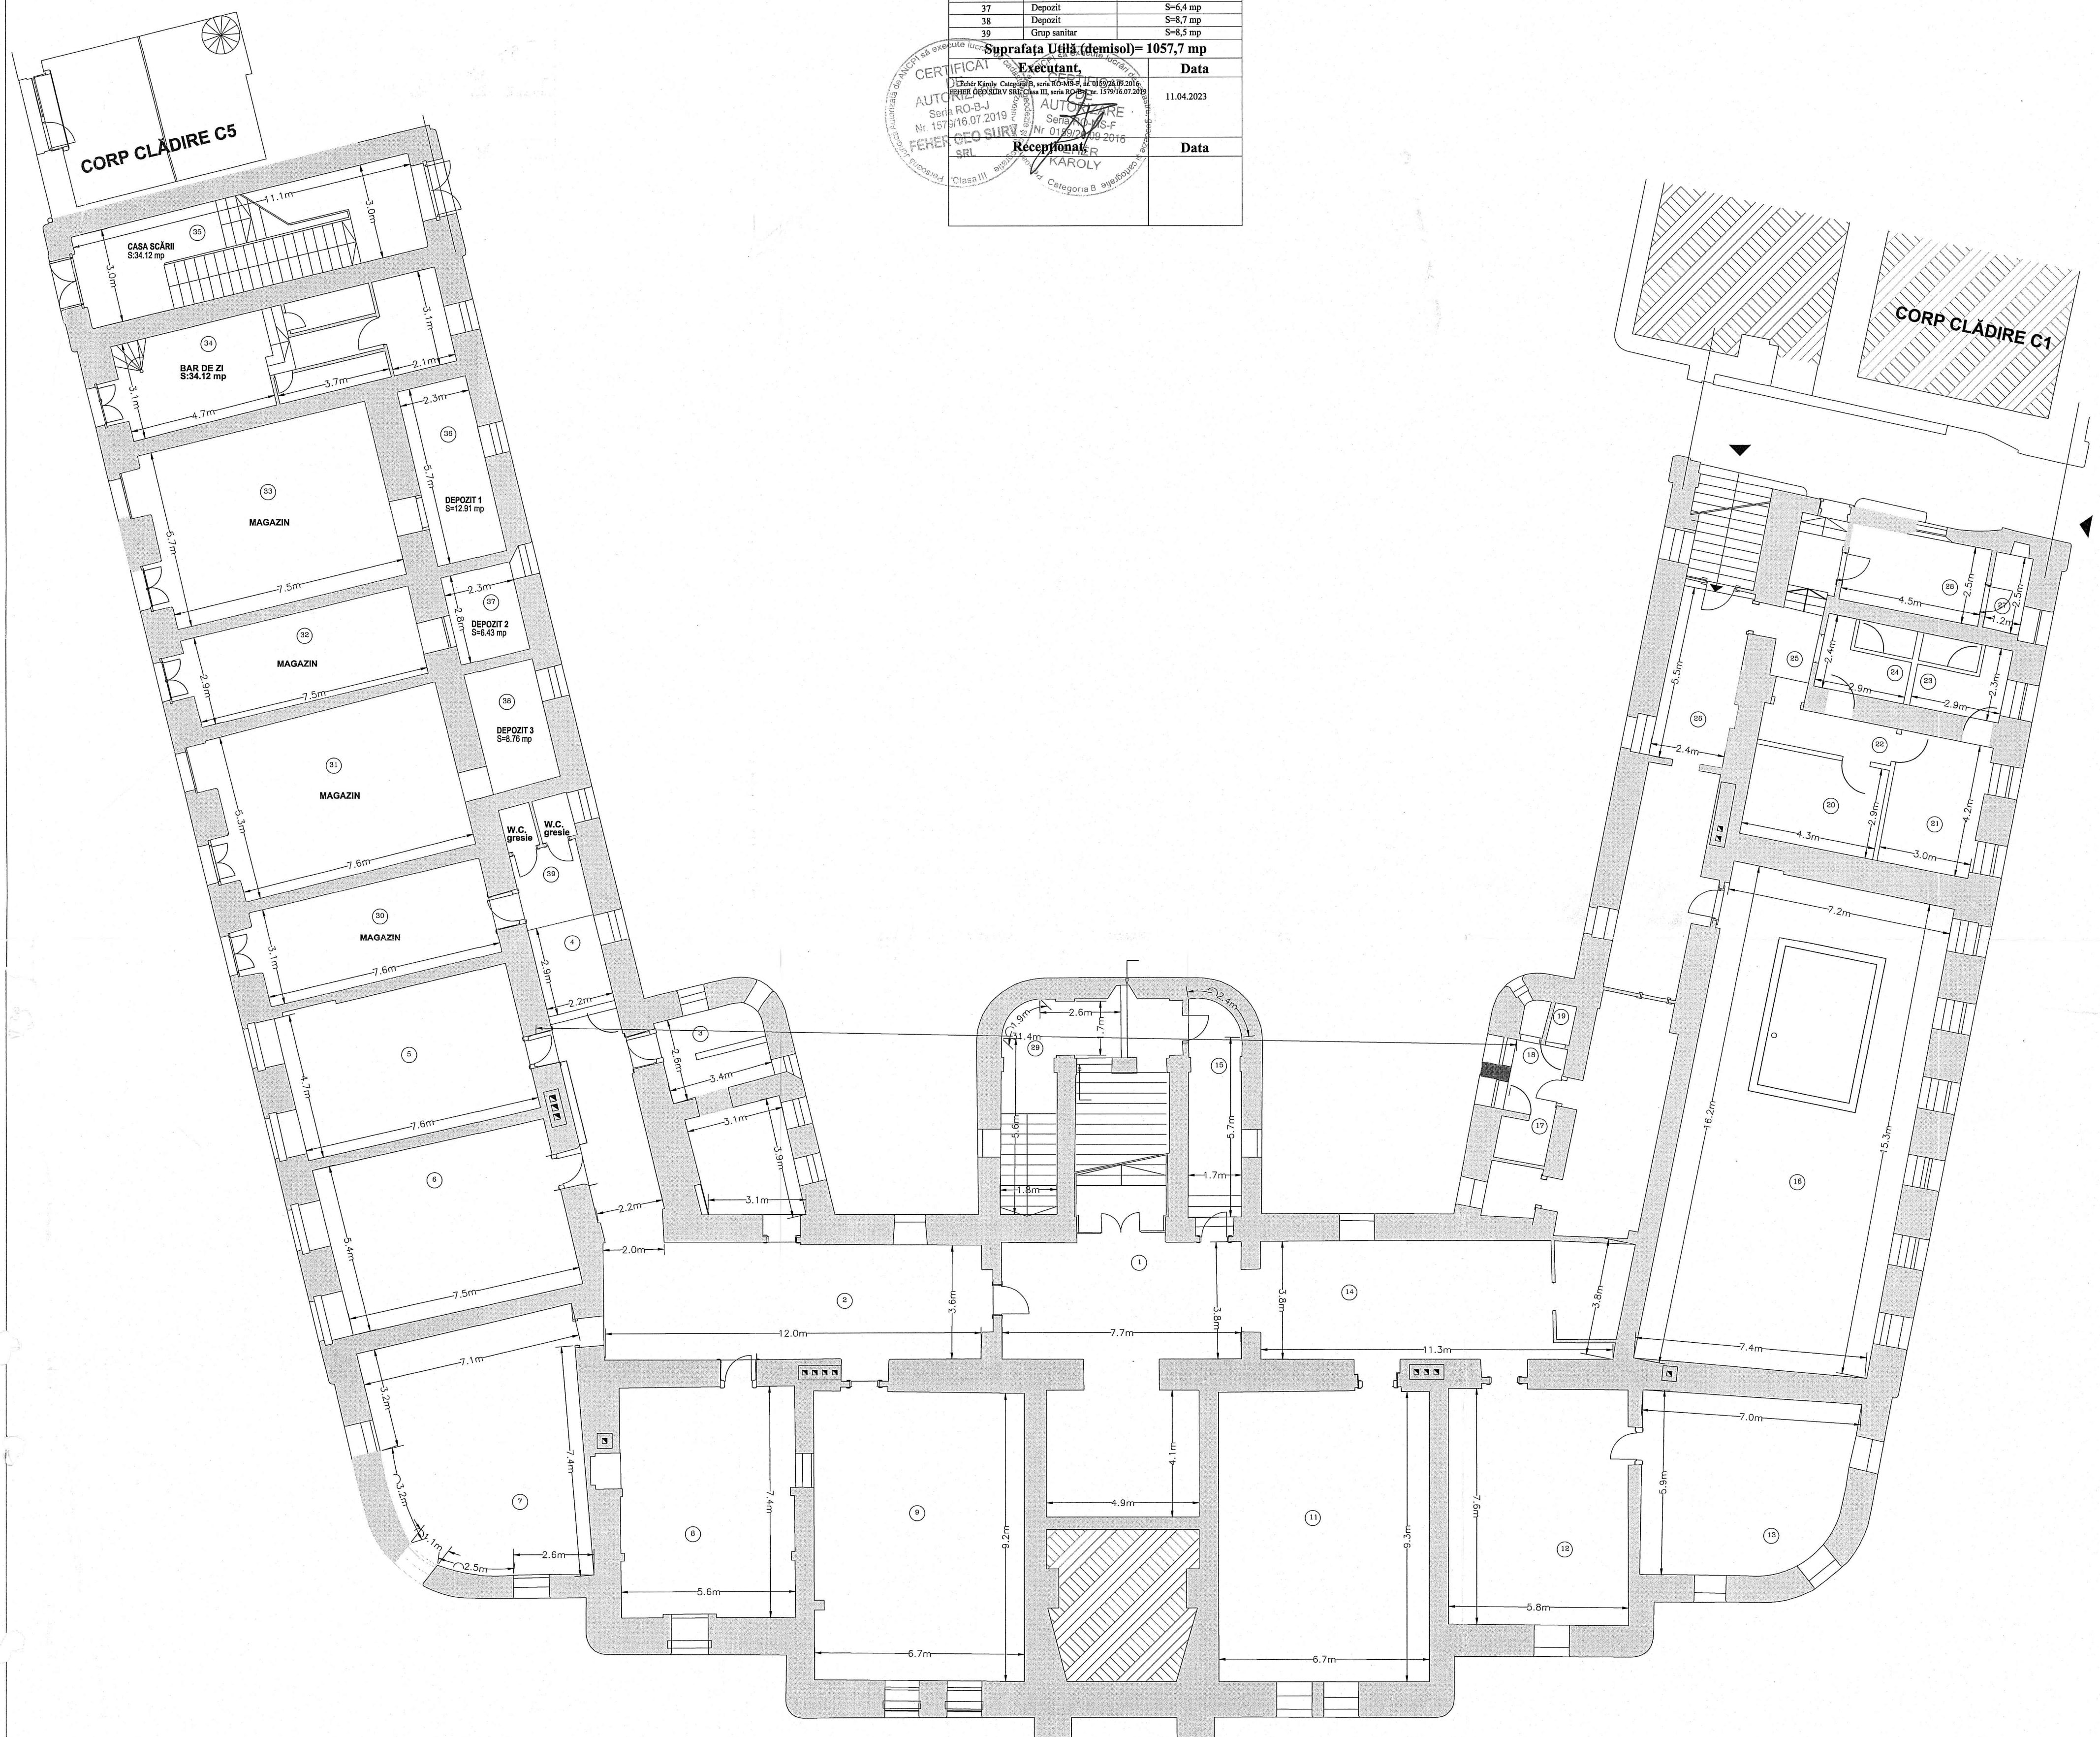

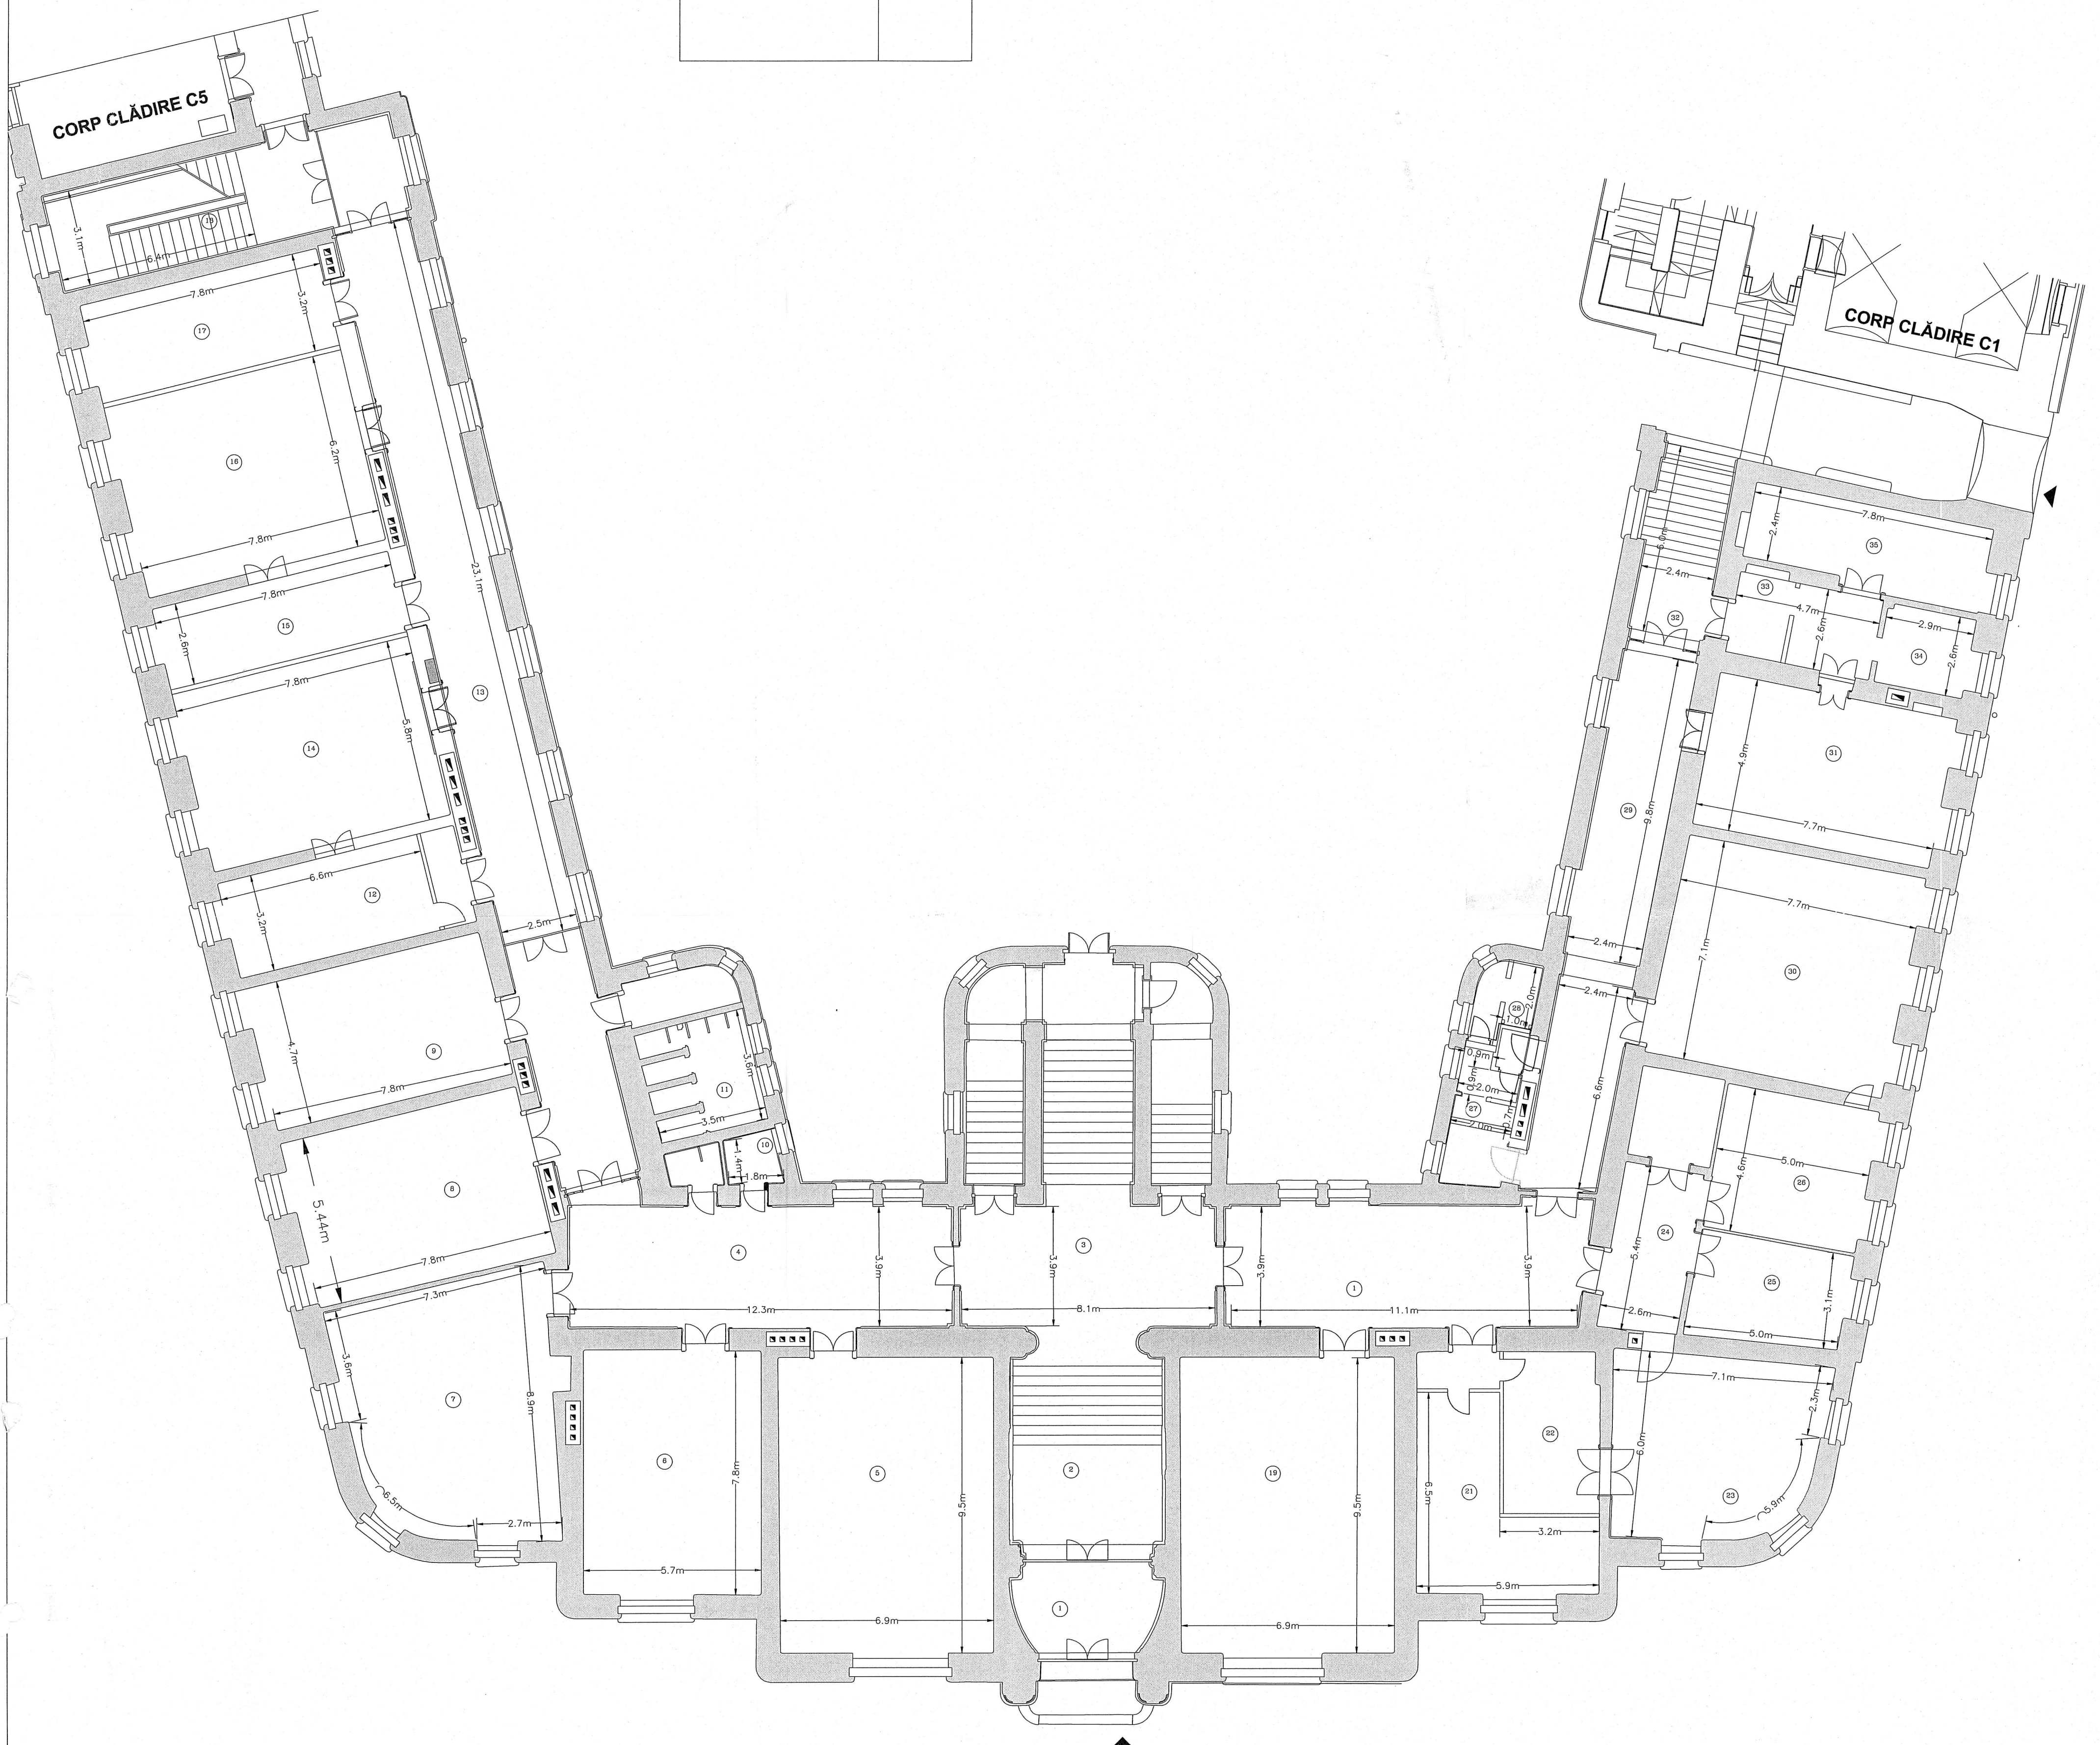

RELEVU CONSTRUCȚII

Scara 1:100

Nr. Cadastral al terenului		Adresa imobilului	
120161-C6		Târgu Mureș, str. Bolyai, nr. 3	
Cartea Funciara colectivă nr.		UAT	Târgu Mureș
Cod unitate individuală (U)		CF individuală	120161-C6

C6 - Plan Etaj 1

Nr. încăpere	Denumire încăpere	Suprafața utilă [mp]
1	coridor	S=139,7 mp
2	sală profesorală	S=120,1 mp
3	sală de clasă	S=46,1 mp
4	sală de clasă	S=56,8 mp
5	sală de clasă	S=44,8 mp
6	sală de clasă	S=44,8 mp
7	G.S. Fete	S=21,0 mp
8	sală de clasă	S=70,0 mp
9	sală de clasă	S=42,2 mp
10	sală de clasă	S=33,9 mp
11	Hol casă nouă	S=16,2 mp
12	coridor	S=66,3 mp
13	G.S. Băieți	S=18,2 mp
14	G.S. Băieți	S=23 mp
15	G.S. Femei	S=2,9 mp
16	sală de clasă	S=69,7 mp
17	sală de clasă	S=46,9 mp
18	Cabinet chimie	S=41,2 mp
19	Laborator chimie	S=89,8 mp
20	Bitou pastoral	S=10,2 mp
21	Coridor	S=70,4 mp
22	Sală fizică	S=73,8 mp
23	sală de clasă	S=73,9 mp

Suprafața Utilă (etaj 1)= 1221,2 mp


Executanți

Data

11.04.2023

Recepționat

Data

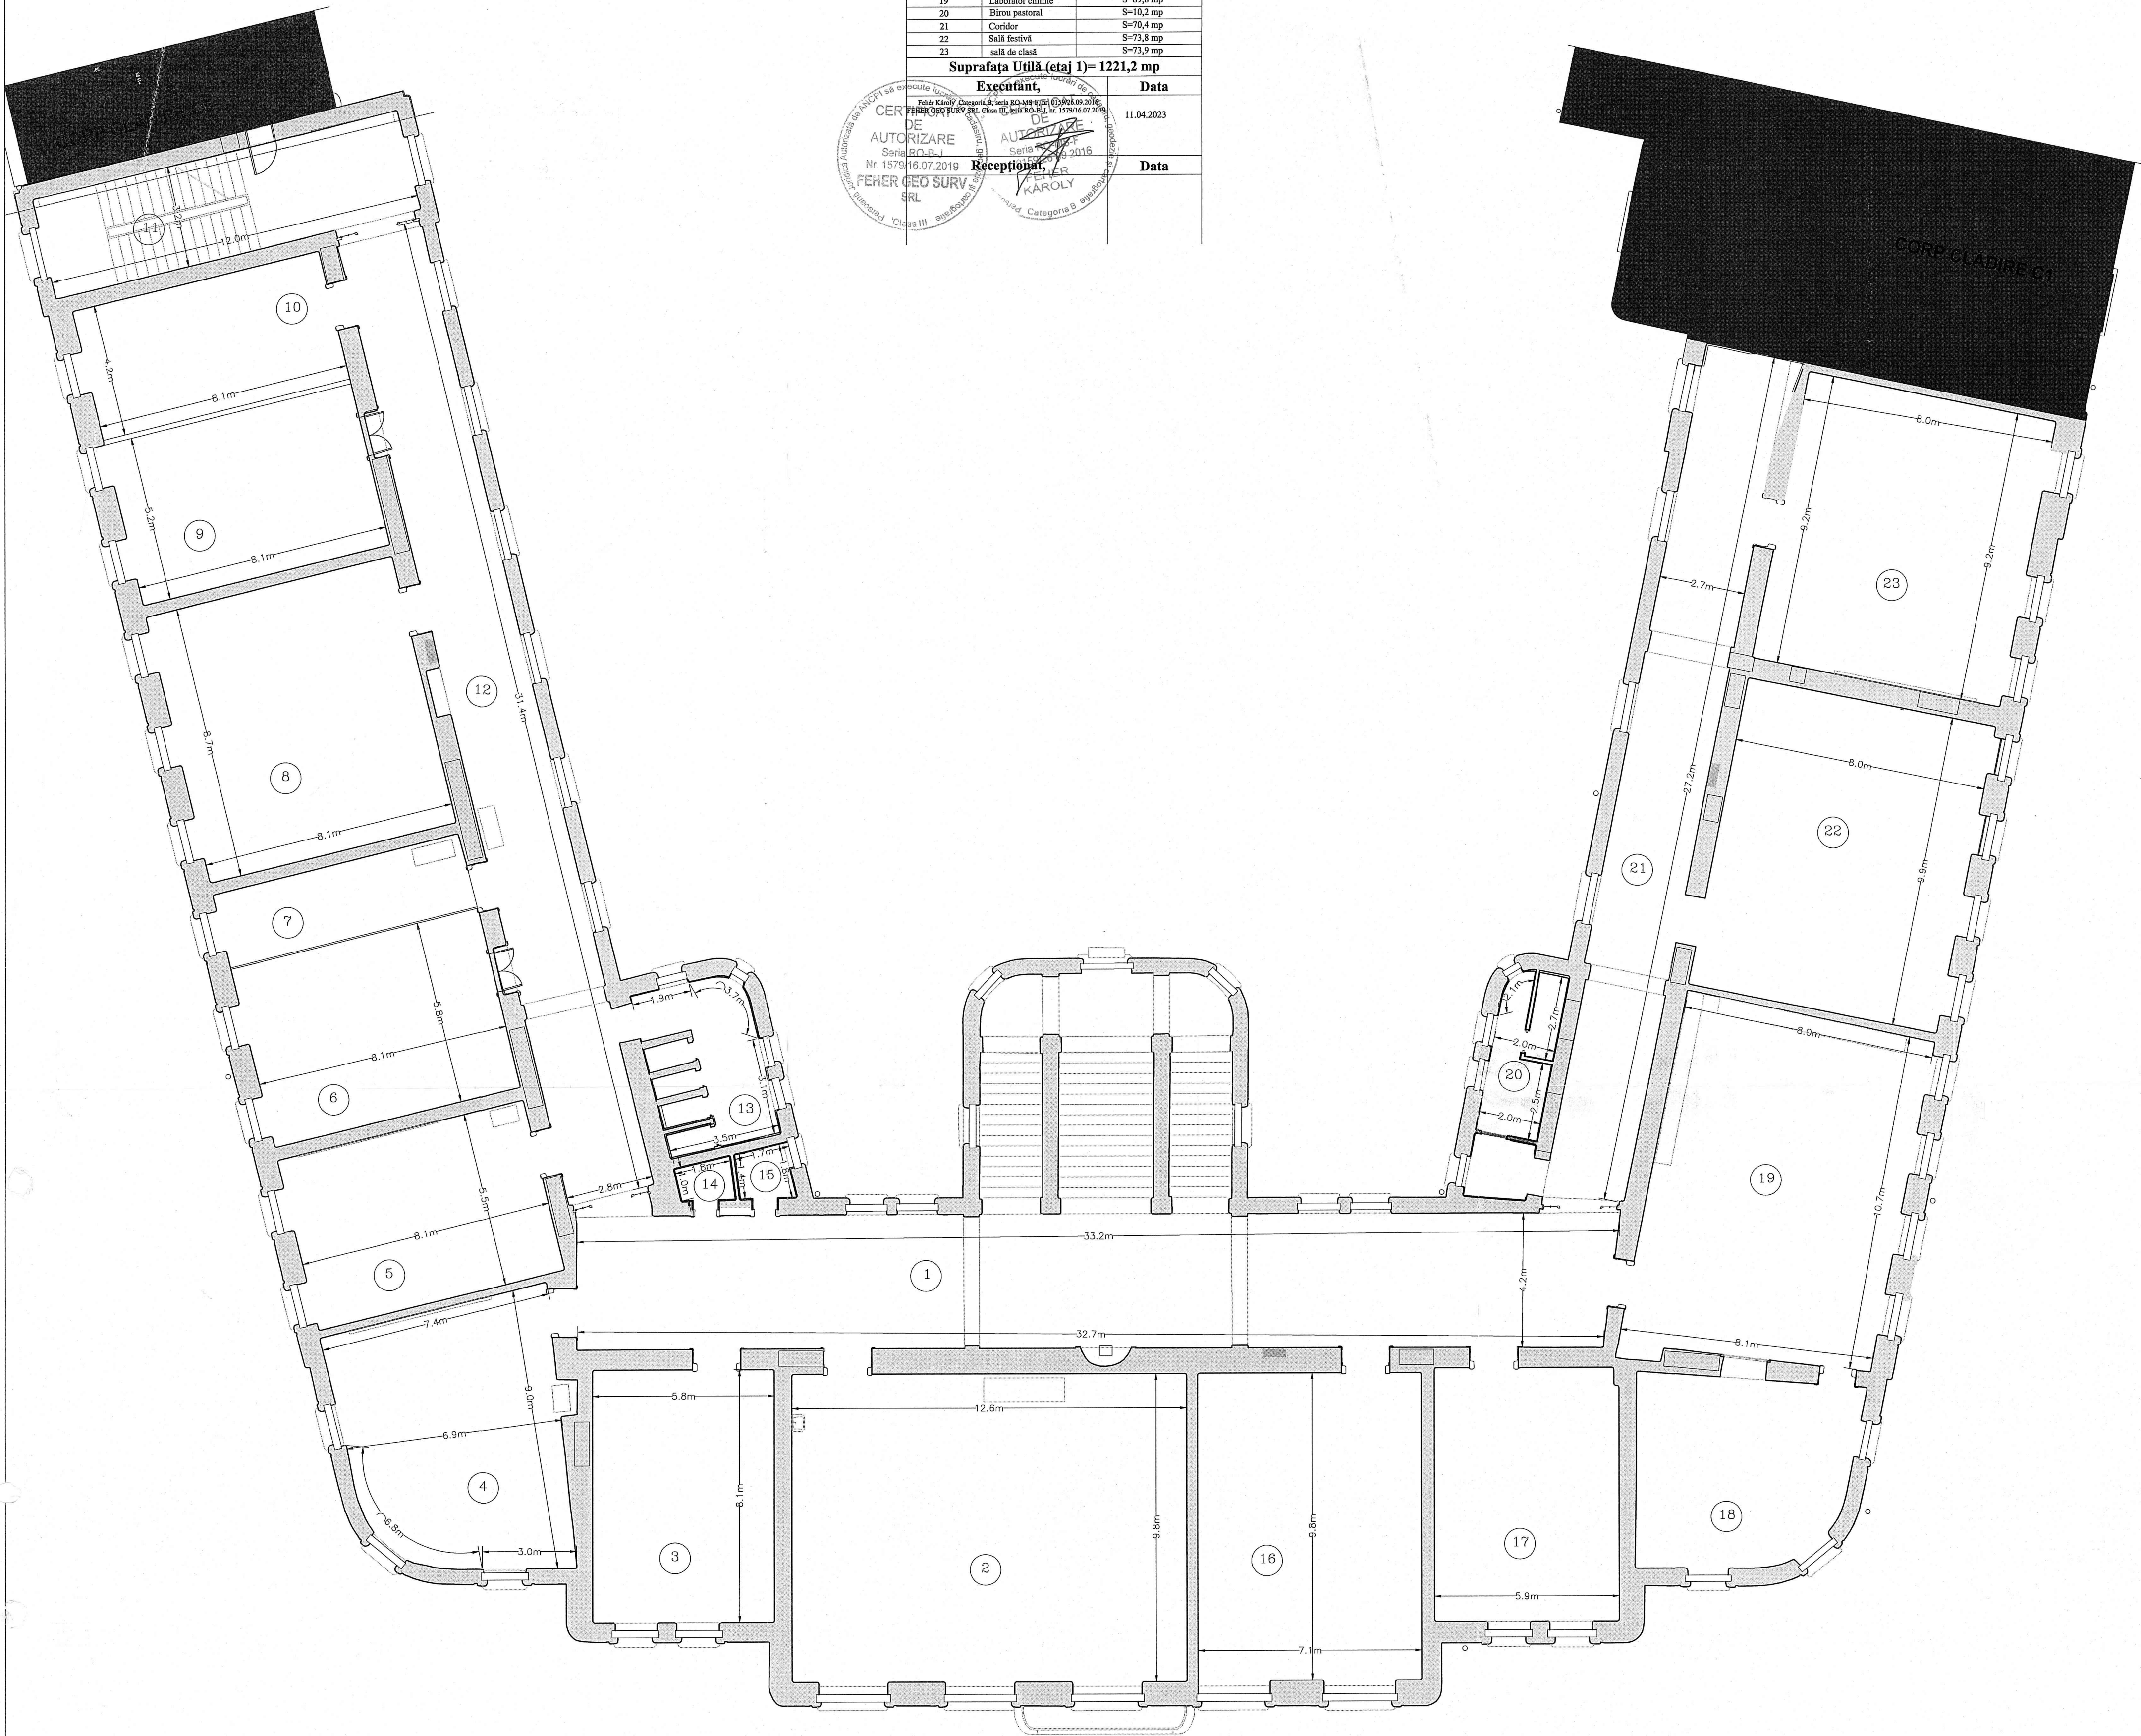


RELEVU CONSTRUCȚII

Scara 1:100

Nr. Cadastral al terenului		Adresa imobilului	
120161-C6		Târgu Mureș, str. Bolyai , nr. 3	
Cartea Funciara colectivă nr.		UAT	Târgu Mureș
Cod unitate individuală (U)		CF individuală	120161-C6

C6 - Plan Etaj 2

Nr. încăpere	Denumire încăpere	Suprafața utilă [mp]
1	coridor	S=84,7 mp
2	sală festivă	S=197,7 mp
3	scoala	S=46,4 mp
4	sală de clasă	S=56,6 mp
5	sală de clasă	S=44,8 mp
6	sală de clasă	S=44,8 mp
7	G.S. Fete	S=21,0 mp
8	sală de clasă	S=70,0 mp
9	sală de clasă	S=42,2 mp
10	sală de clasă	S=33,9 mp
11	hol canal scurs	S=16,8 mp
12	coridor	S=97,7 mp
13	G.S. Băieți	S=18,3 mp
14	G.S. Băieți	S=2,3 mp
15	G.S. Femei	S=2,5 mp
16	coridor	S=20,0 mp
17	sală de clasă	S=47,3 mp
18	Cabinet fizică	S=39,7 mp
19	Laborator fizică	S=65,8 mp
20	Cabinet psihologie	S=10,2 mp
21	Oficiu	S=34,7 mp
22	Coridor	S=39,3 mp
23	sală de clasă	S=60,7 mp
24	sala Benađi	S=105,9 mp
Suprafața Utilă (Totală)= 1203,3 mp		
Executant:		Data
11.04.2023		
Data		

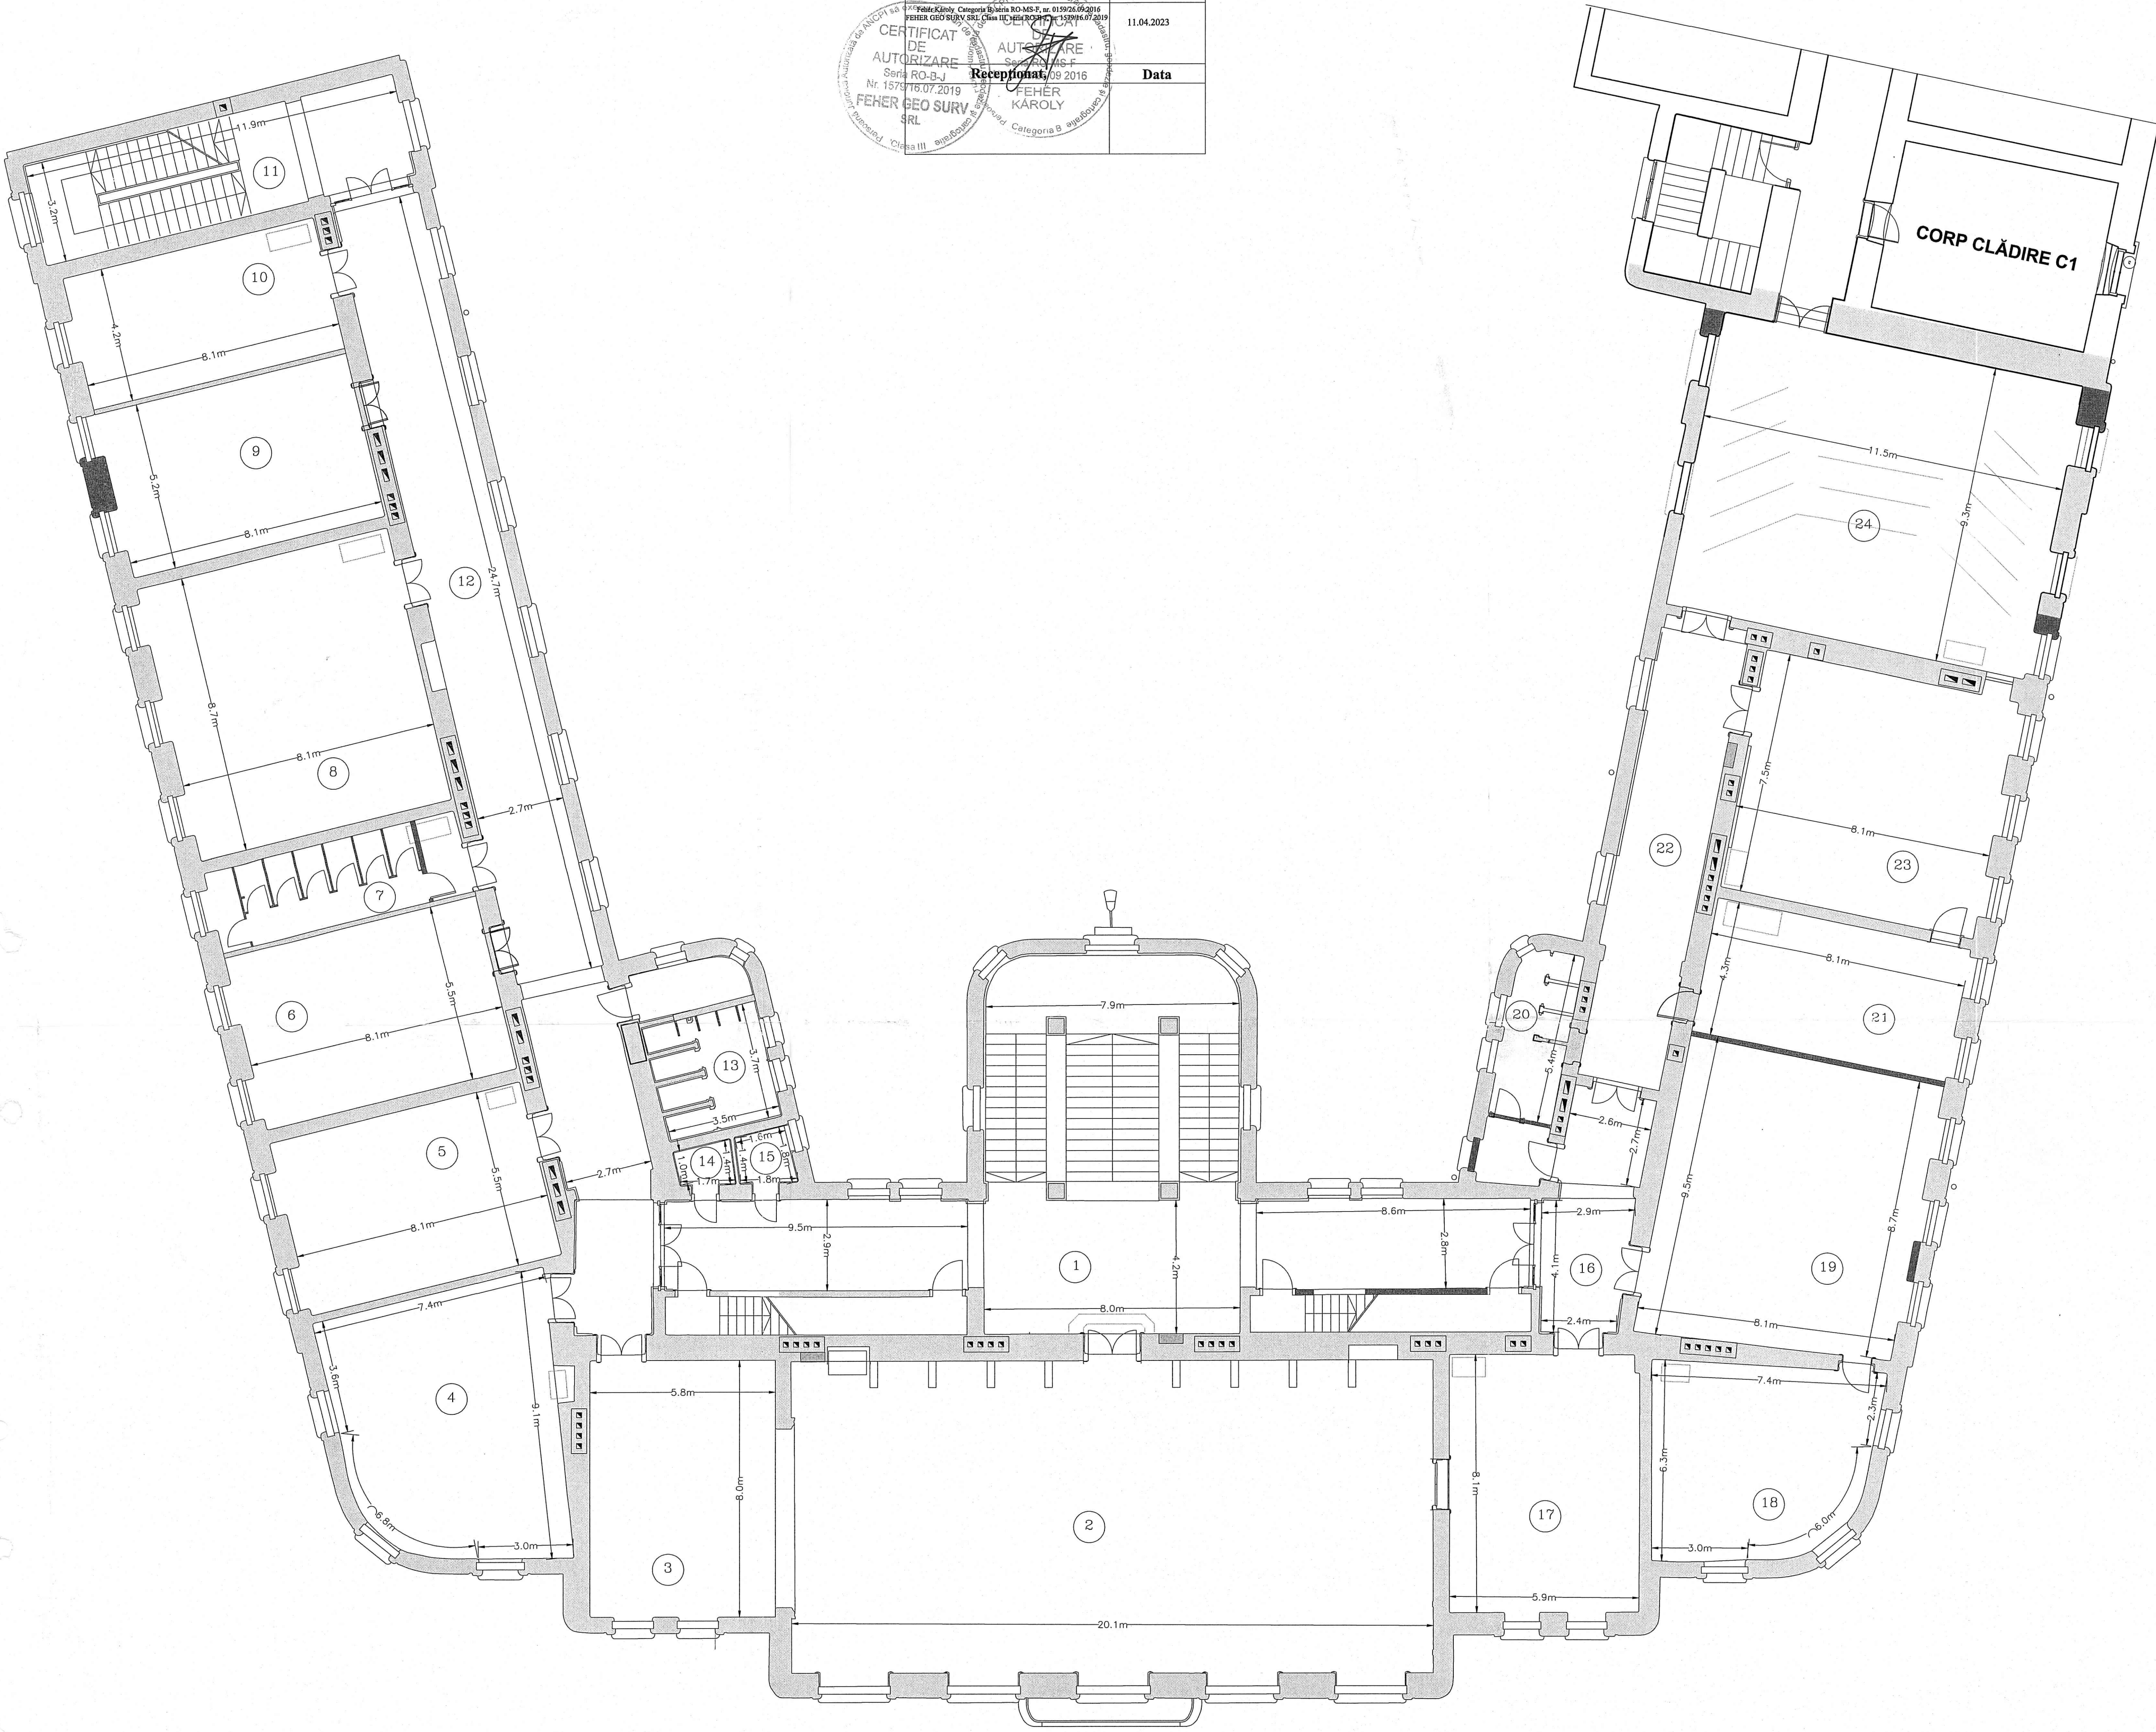


RELEVU CONSTRUCTII


Scara 1:100

Nr. Cadastral al terenului		Adresa imobilului	
120161		Targu Mures, str. Bolyai, nr. 3	
Cartea Funciara colectiva nr.	120161	UAT	Targu Mures
Cod unitate individuala (U)		CF individuala	


C8 - Plan partier

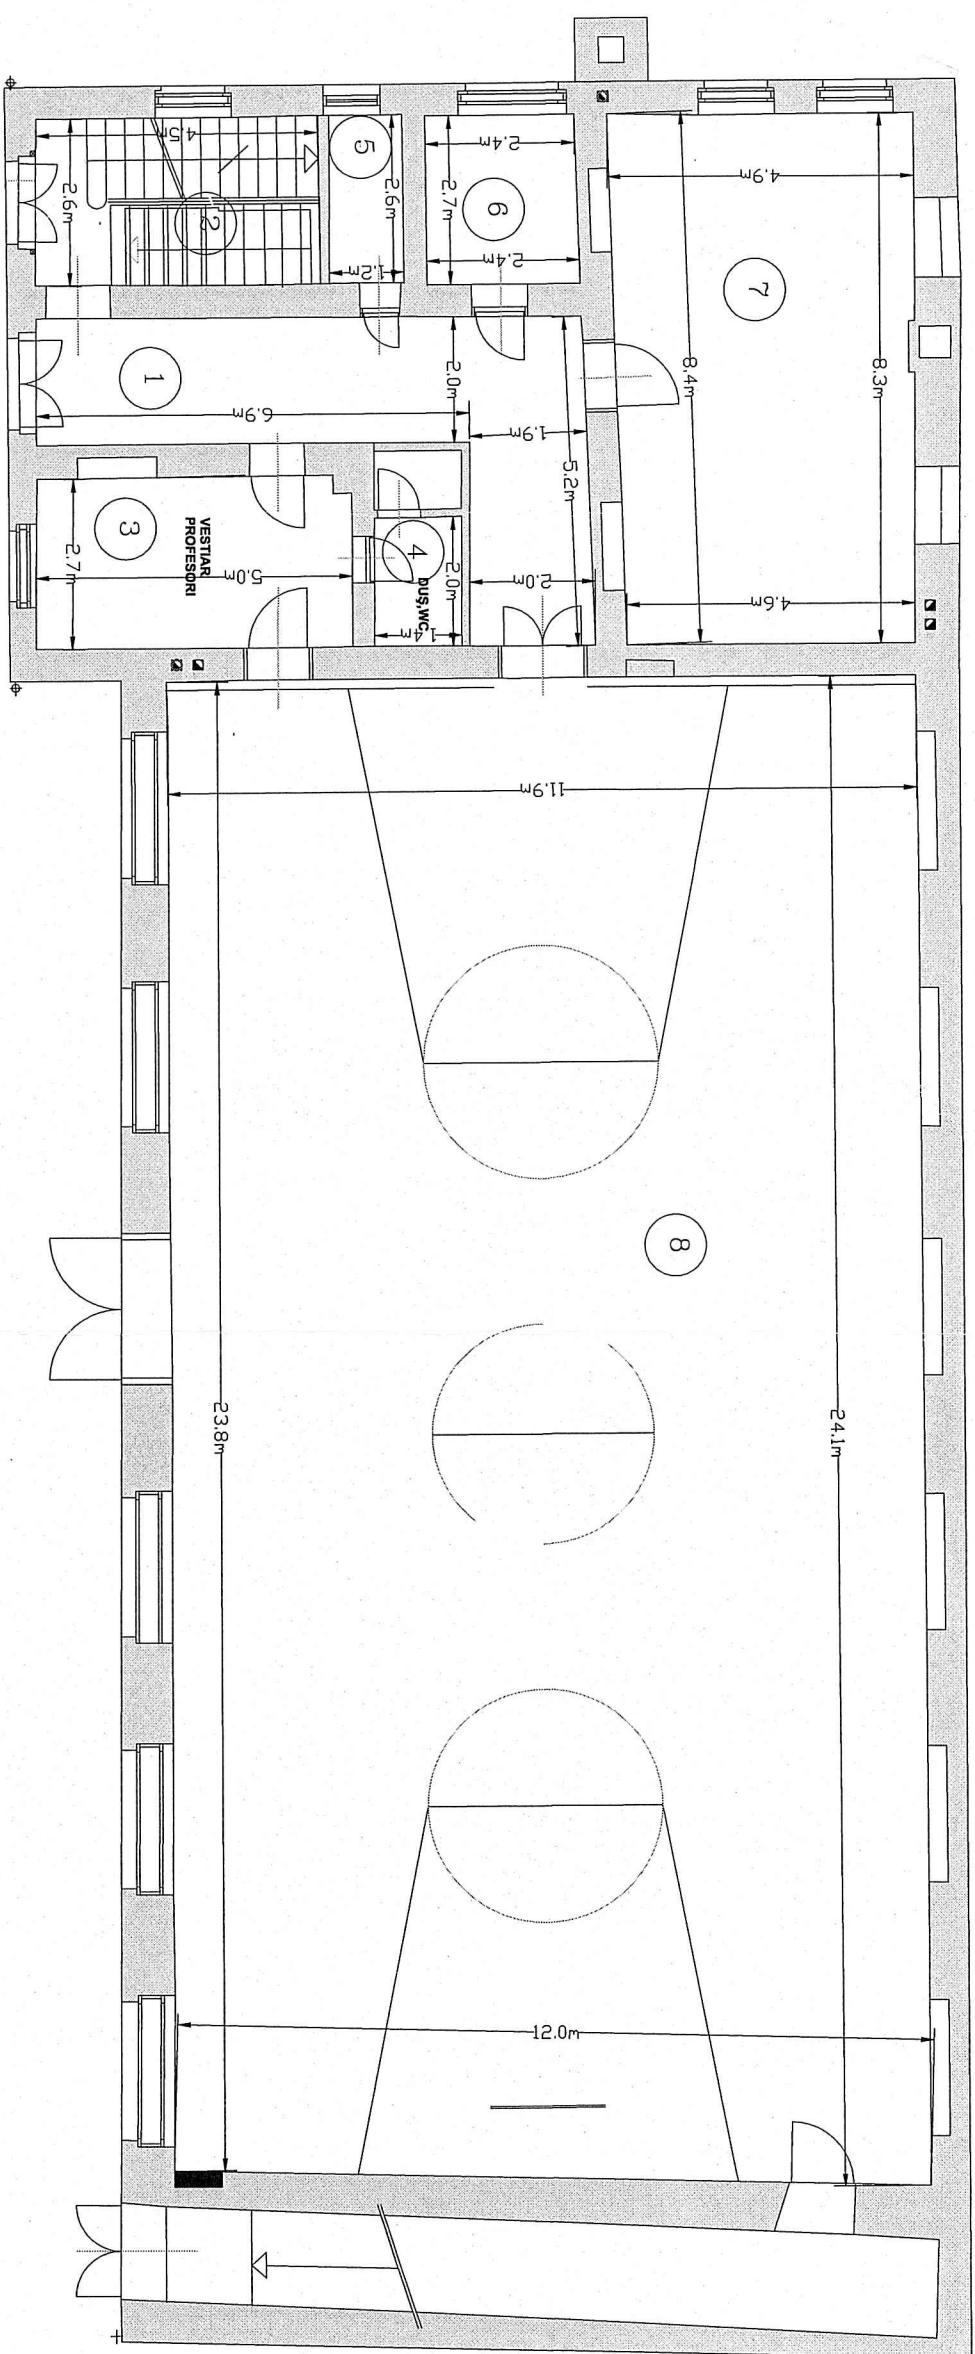


C8 - Plan subsoi

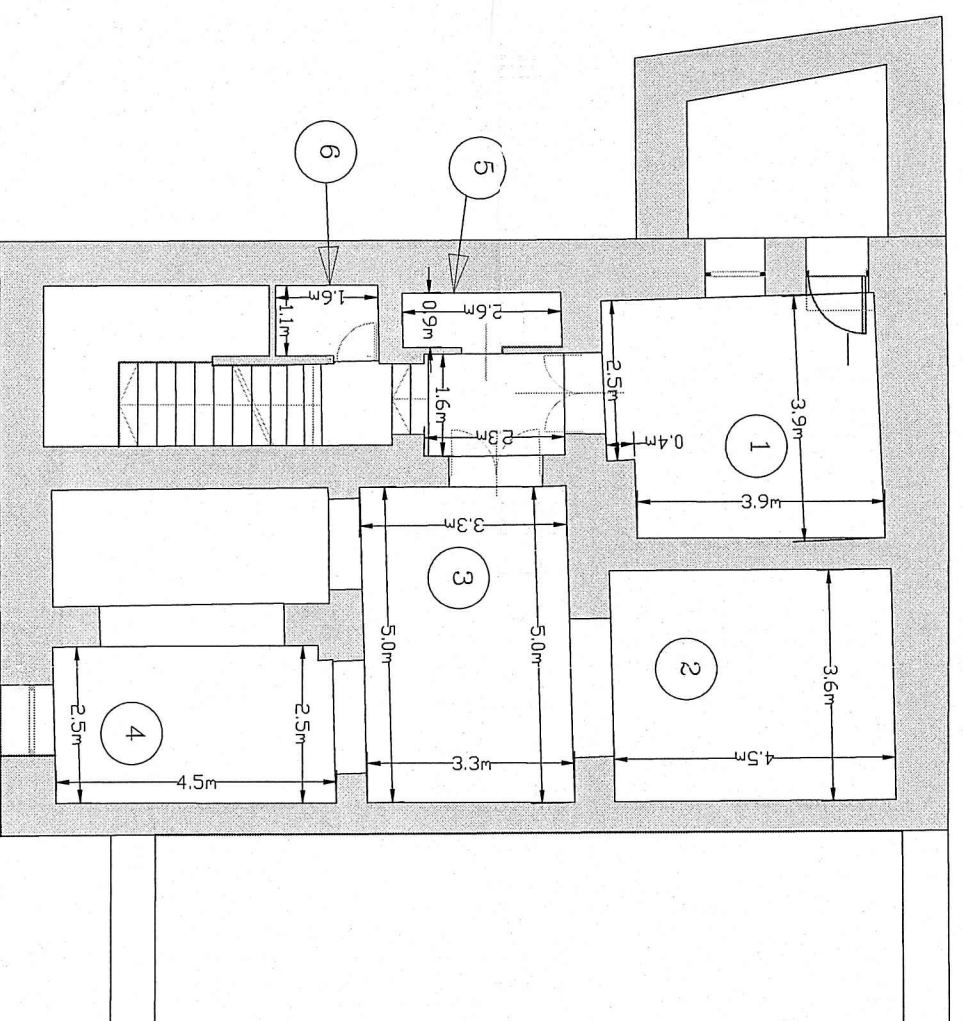

C8 - Plan etaj

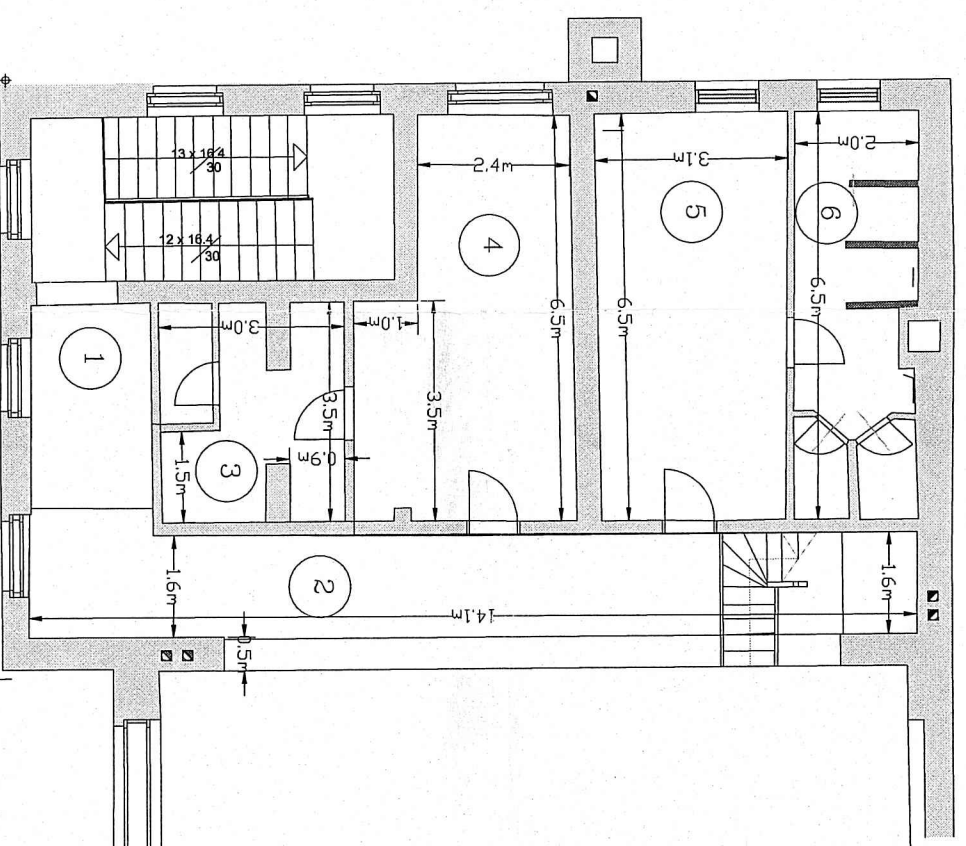

C8 - Plan mansardă

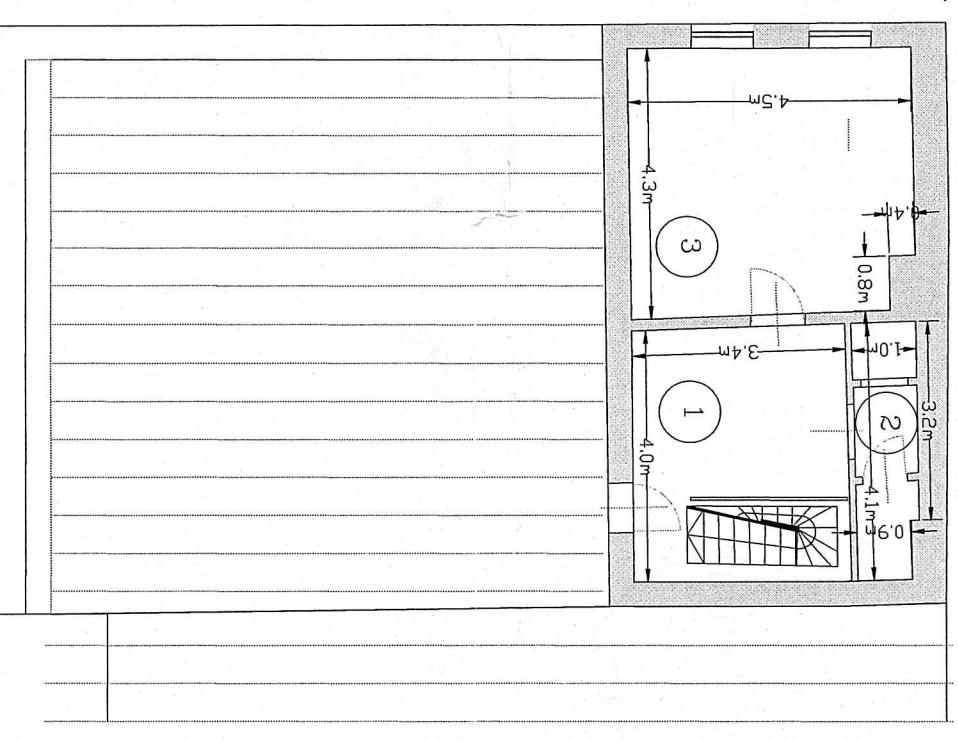

Nr.	Denumire Încăpere	Suprafața utilă [mp]
1	Încăpere	S=15,0 mp
2	Încăpere	S=16,2 mp
3	Încăpere	S=16,4 mp
4	Încăpere	S=20,7 mp
5	Încăpere	S=2,2 mp
6	Încăpere	S=18 mp
Suprafața utilă (subsol) = 73,2 mp		
1	coridor	S=22,8 mp
2	casă de părinti	S=15,5 mp
3	vestiar profesori	S=13,7 mp
4	duș WC	S=4,0 mp
5	WC	S=3,1 mp
6	căminul C.T.	S=6,3 mp
7	sala de fizică	S=38,0 mp
8	sala de sport	S=28,7 mp
Suprafața utilă (parter) = 392 mp		
1	coridor	S=10,4 mp
2	holuri	S=29,3 mp
3	duș WC	S=9,1 mp
4	vestiar elevi	S=19,5 mp
5	vestiar elevi	S=19,3 mp
6	WC	S=11,0 mp
Suprafața utilă (etaj) = 99,2 mp		
1	hol	S=11,5 mp
2	G.S.	S=3,9 mp
3	cămin	S=18,6 mp
Suprafața Utilă (totală) = 596,4 mp		

Suprafaa construită desfășurată= 1.137 mpa	
Executant,	Data

Felter, Karoly. Categoria B, serie RO-MS-F, nr. 0159/26.09.2018
FELTER GEO SURV SR, Clasa III, seria RO-B-F, nr. 1579/16.07.2019

Sent: 15/07/2016 16:07
 To: 'GEO SURF' <GEO.SURF@geonorge.no>
 Subject: [REDACTED]

Receptional,	SKL	DATA
--------------	-----	------

Category B