


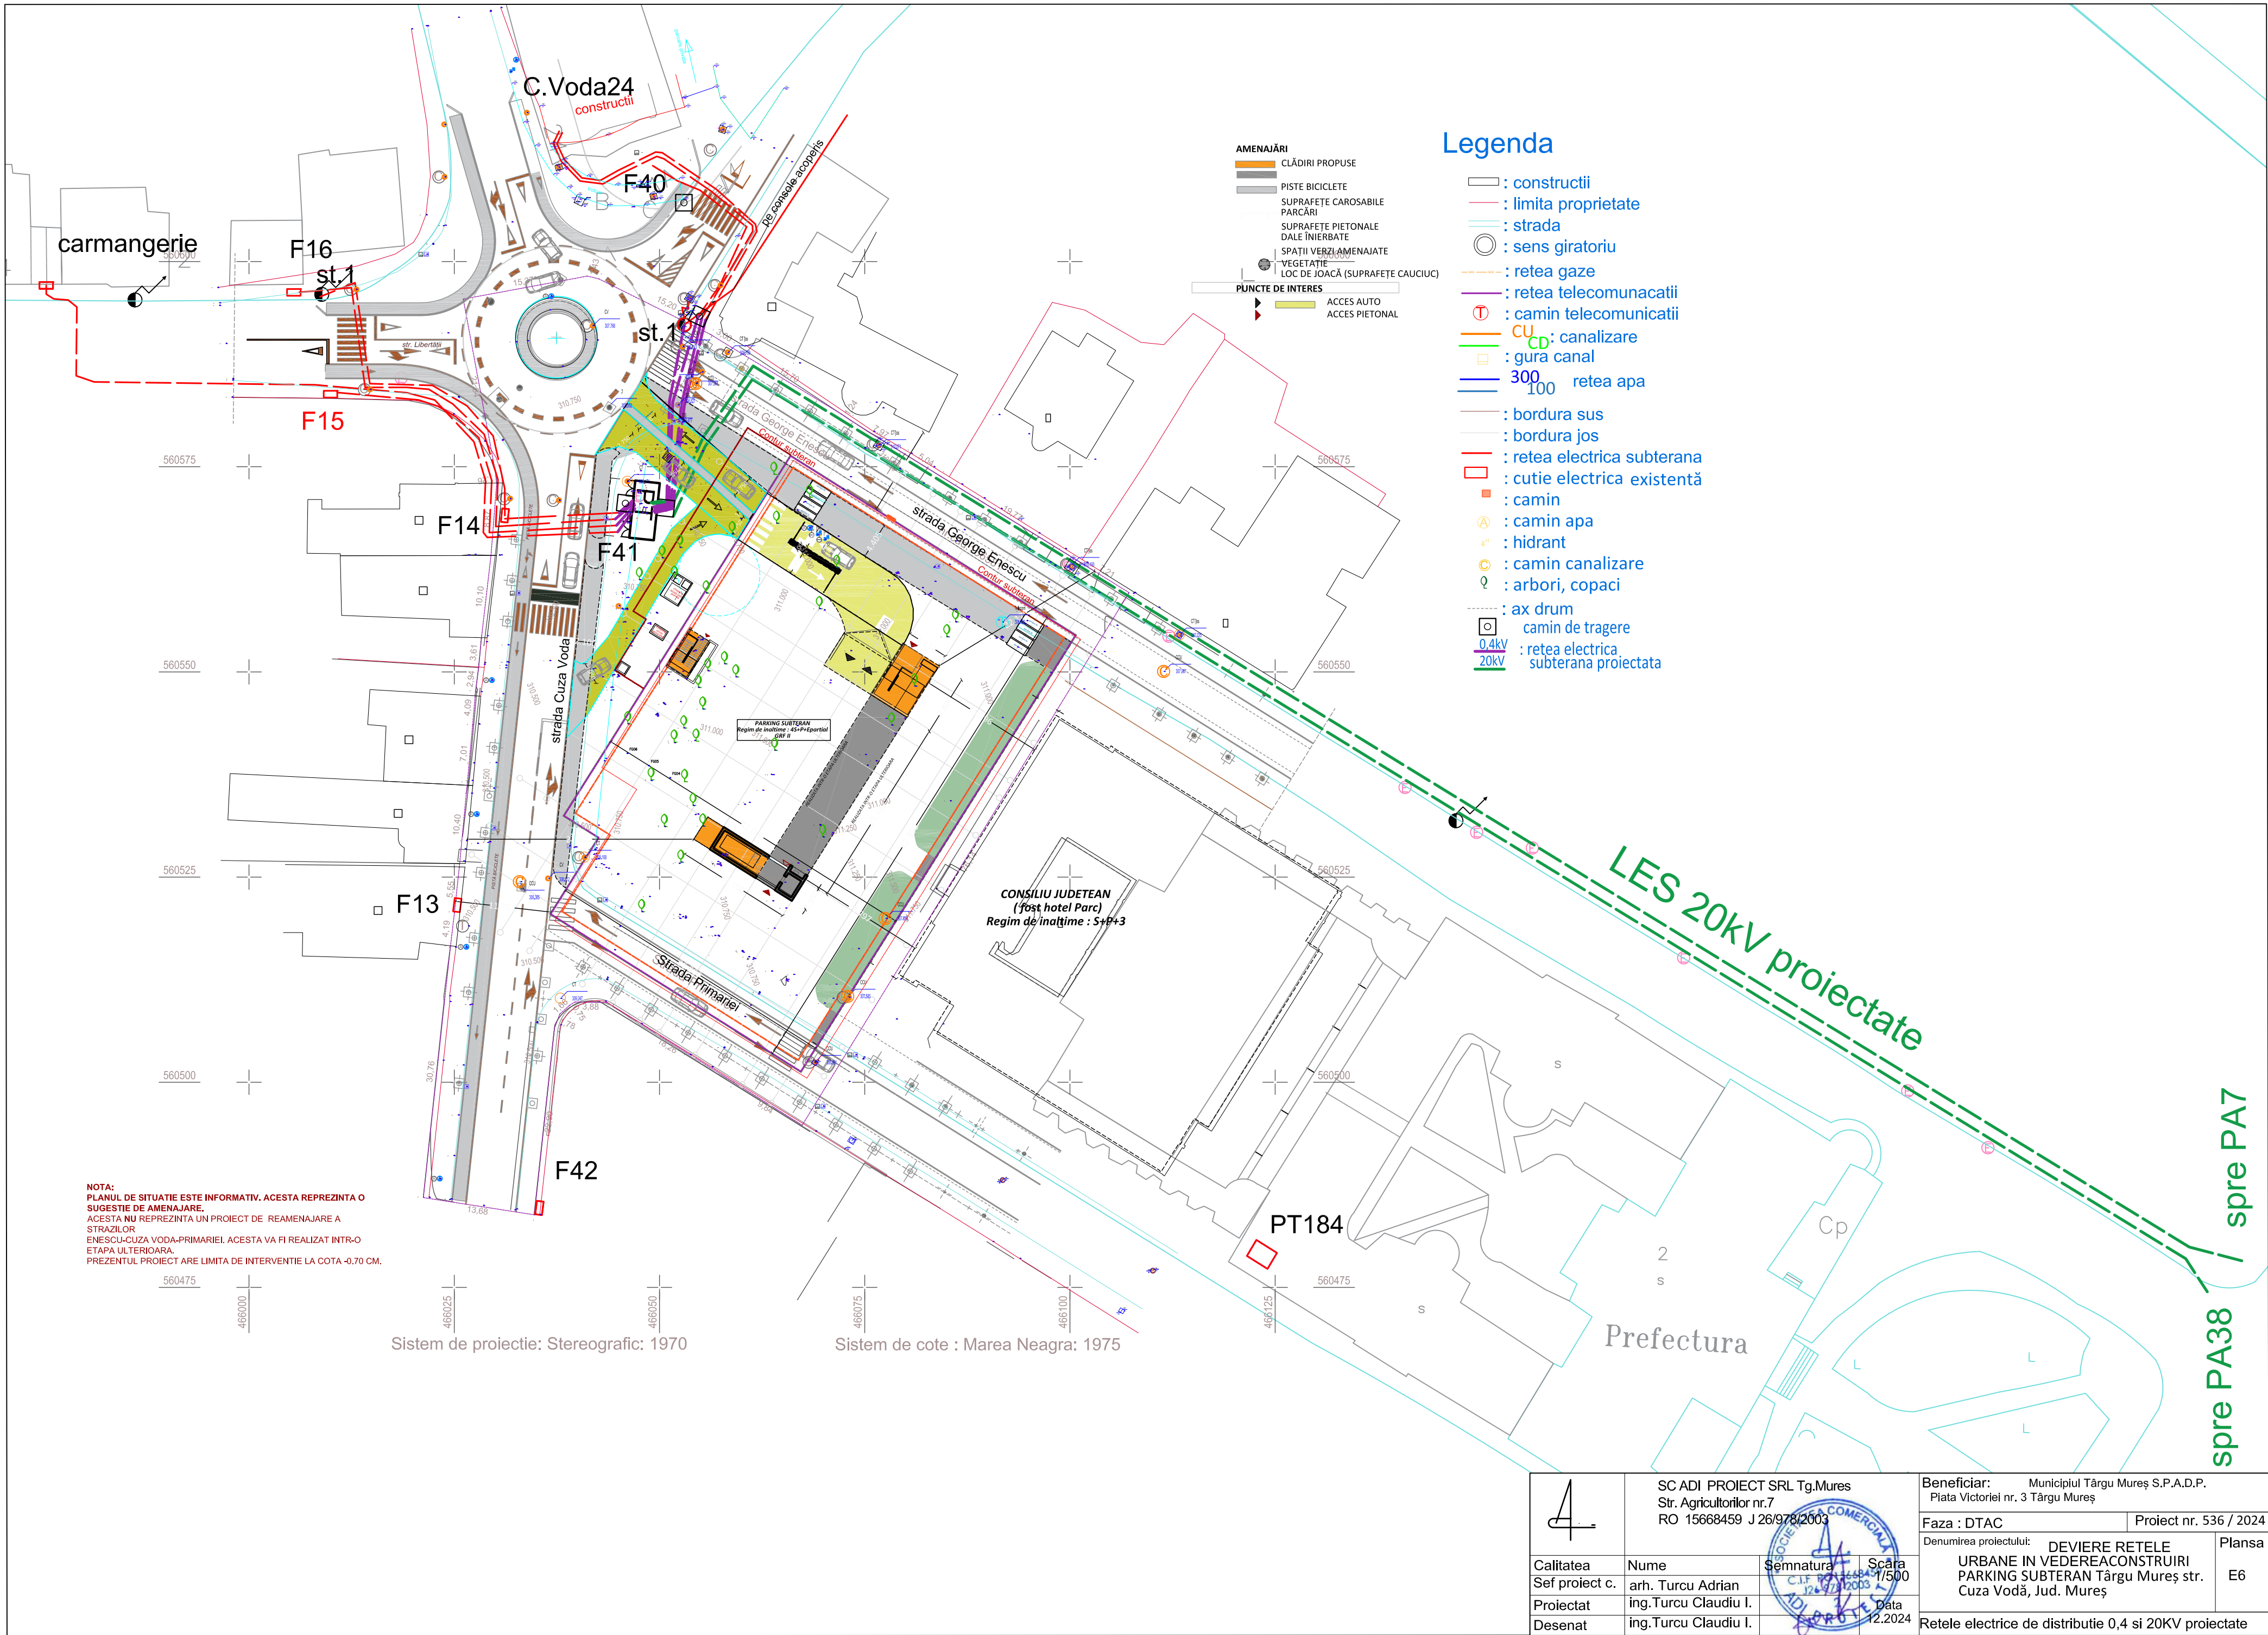

4		SC ADI PROIECT SRL Tg.Mures Str. Agricultorilor nr.7 RO 15668459 J 26/978(2009)		Beneficiar: Municipiul Târgu Mureș S.P.A.D.P. Plata Victoriei nr. 3 Târgu Mureș					
		PROIECT COMERCIAL		Faza : DTAC		Proiect nr. 536 / 2024			
Calitatea Sef proiect c.		Nume arh. Turcu Adrian		Scara 1/500		Denumirea proiectului: DEVIERE REȚELE URBANE ÎN VEDEREA CONSTRUIRII PARKING SUBTERAN Târgu Mureș str. Cuza Vodă, Jud. Mureș		Planșa	
Proiectat		ing.Turcu Claudiu I.		Data 12.2024				E6	
Desenat		ing.Turcu Claudiu I.							
								Rețele electrice de distribuție 0,4 și 20KV proiectate	