


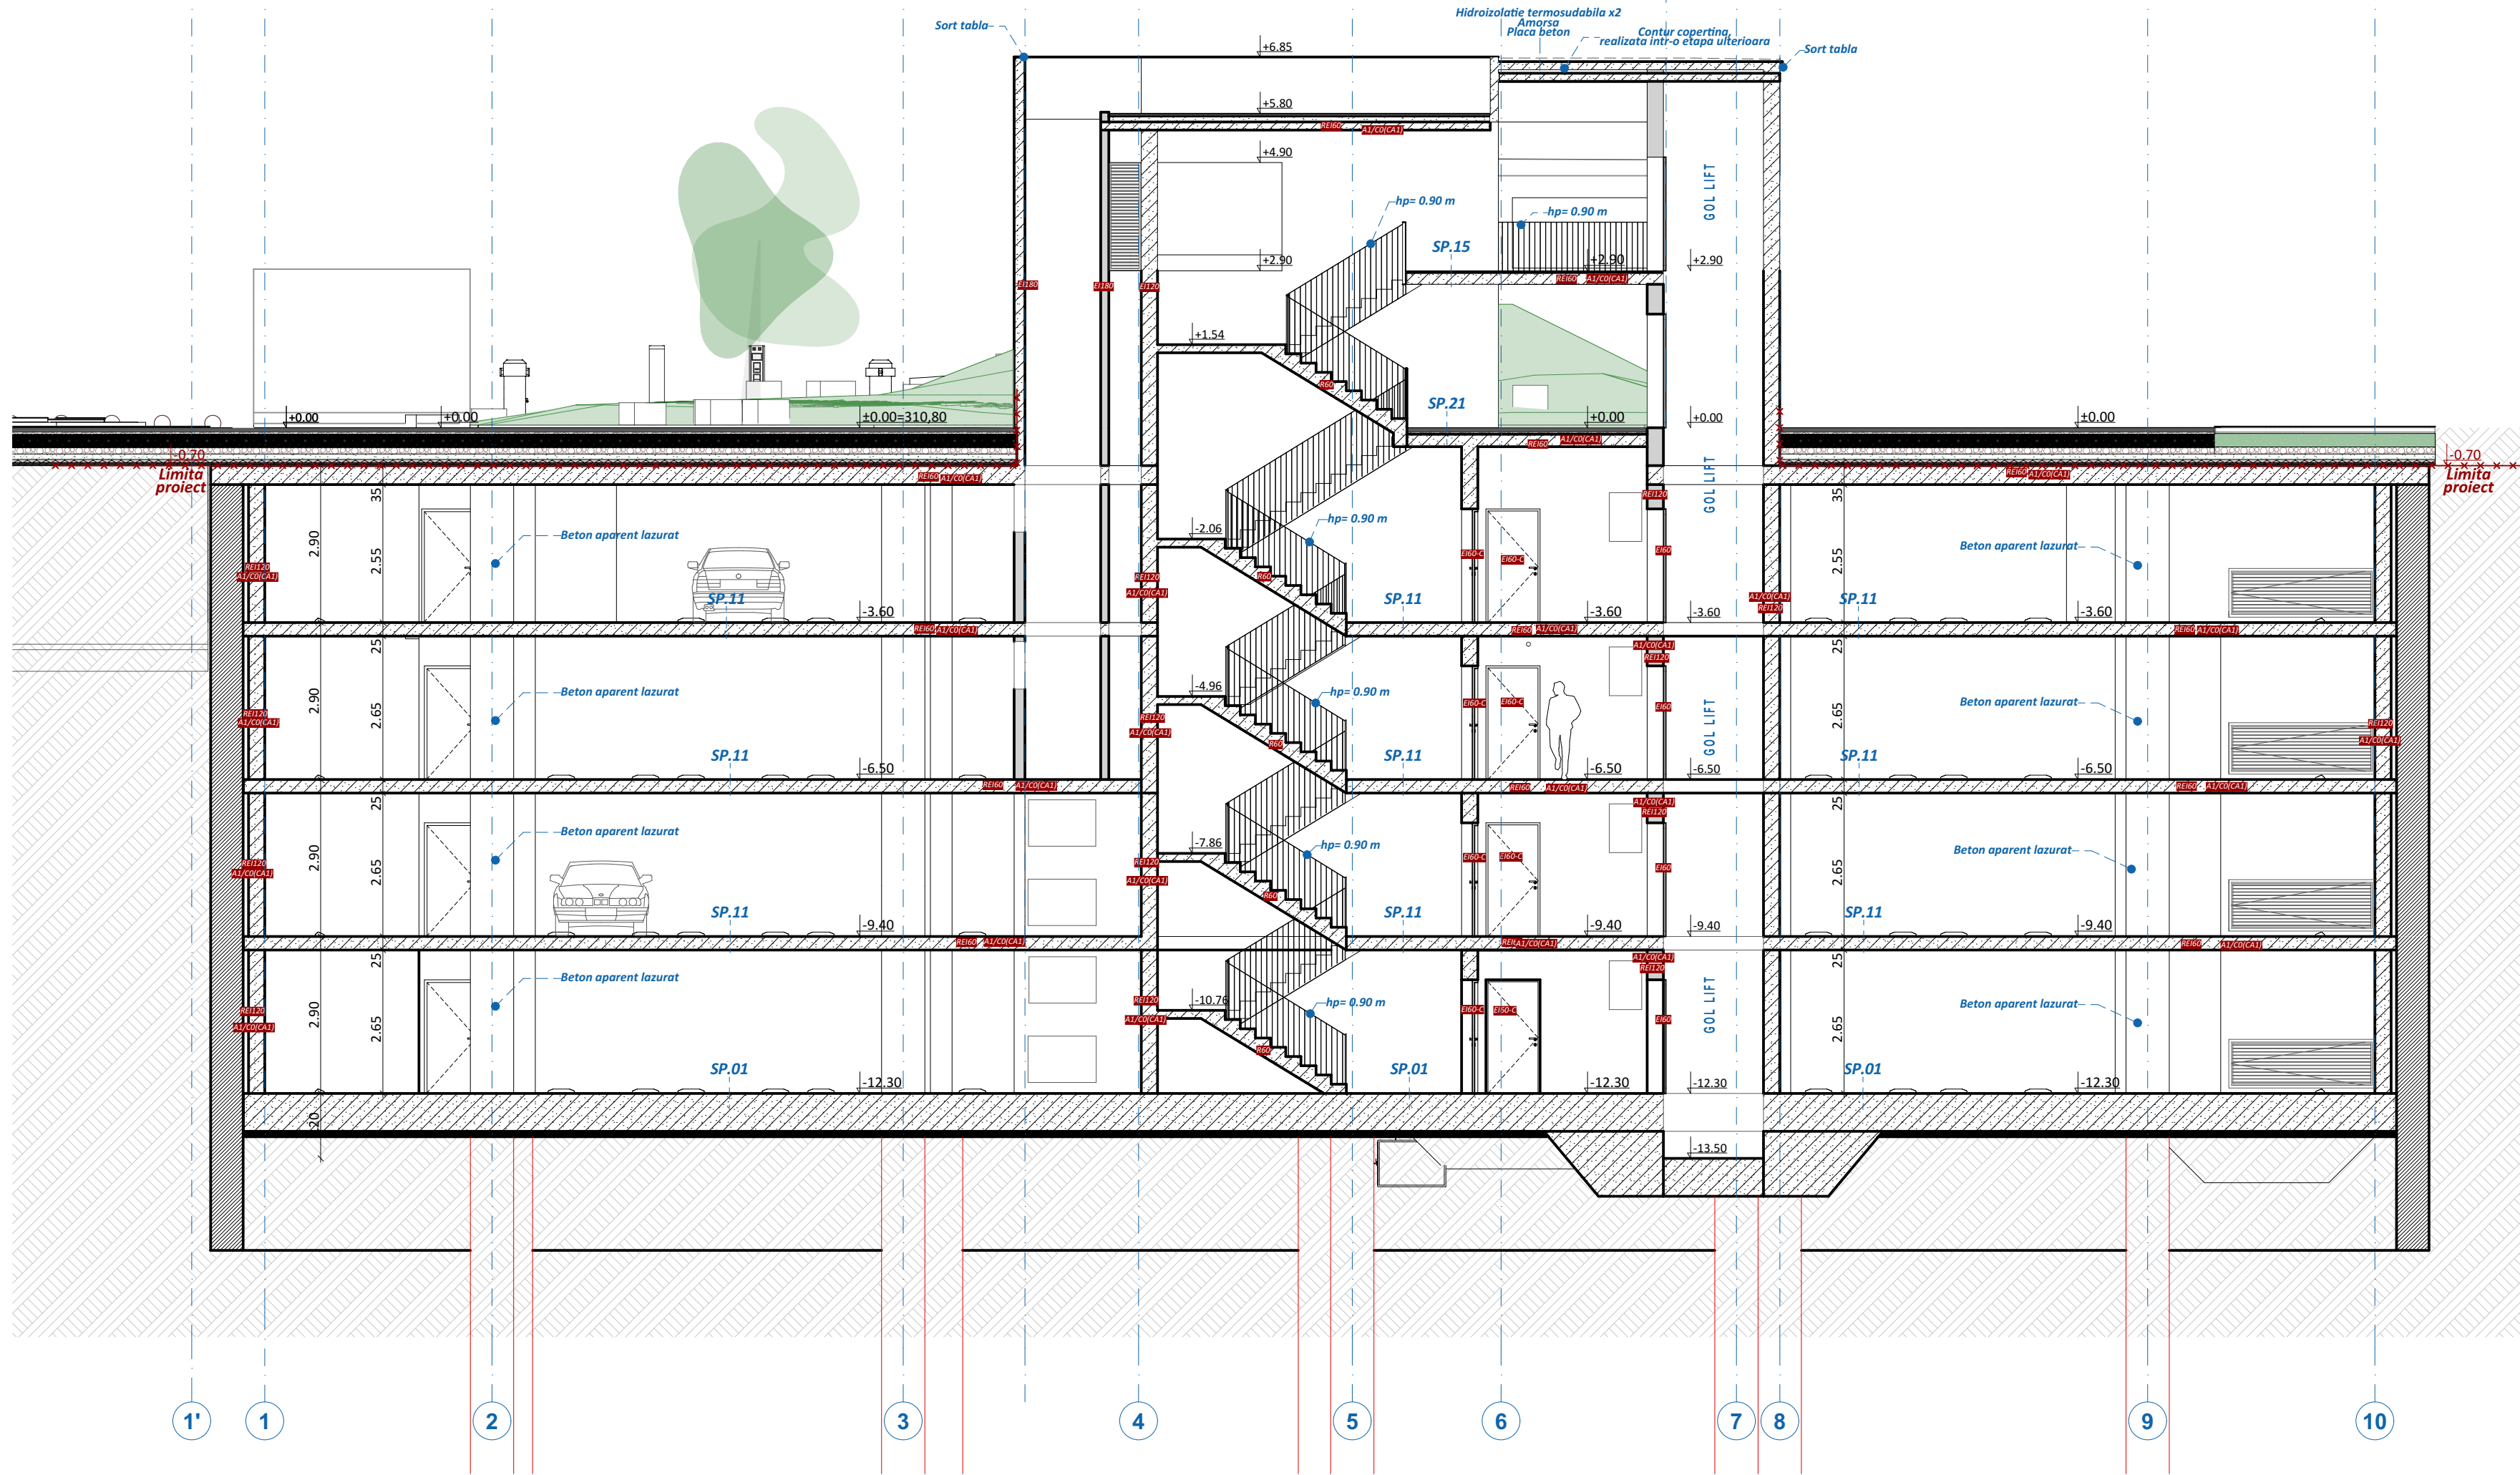

LEGENDA PERETI

| MOSTRA    | DESCRIERE                                                                                            |
|-----------|---|
| DIAFRAGME |   |
| PD.01     | Diaphragma din beton armat, hidroizolatie membrana bentonitica,geotextil, rost, perete mulat incinta |
| PD.02     | Diaphragma din beton armat, aparent/ lazurat                                                         |

PERETI DE COMPARTIMENTARE

|       |   |
|-------|---|
| PC.01 | Perete structura metalica usoara, placaj cu gips carton dublu strat GKBI, spatii cu umiditate ridicata                |
| PC.11 | Perete structura metalica usoara, placaj cu gips carton dublu strat GKBI, spatii cu umiditate ridicata                |
| PC.12 | Perete structura metalica usoara, vata minerala, placaj cu gips carton dublu strat GKBI, spatii cu umiditate ridicata |
| PZ.01 | Perete zidarie BCA grosime variabila, tencuiala, vopsea +glet/microciment                                             |

LEGENDA PLANSEE

| MOSTRA | DESCRIERE                                                                    |
|--------|------------------------------------------------------------------------------|
| SP.01  | Rasina epoxidica rugoasa parcar, placa beton radier general, straturi suport |
| SP.11  | Rasina epoxidica rugoasa parcar, planseu beton armat                         |
| SP.15  | Placaj piatra, strat suport, planseu beton armat                             |

Nota:  
1. Amenajarile exterioare ale scuarului **nu fac parte** din prezenta documentatie, reprezentarea grafica fiind informativa.

±0.00=+310,80 mdMN

GRAD REZISTENTA LA FOC "II" (P118-99)

CLASA DE IMPORTANTA "III" (P100/2013)

CATEGORIE DE IMPORTANTA "C" (HG 766-97)

ZONA SEISMICA ag=0.15g; Tc=0.3s

ZONA VANT 0.40 kPa / ZONA ZAPADA sk=1.50 kPa

ANTREPRENOR GENERAL

Geiger

s.c. GEIGER PROIECTE CONSTRUCTII s.r.l.

str. Geiger, nr. 1/E, com. Cristesti, jud. Mures, România  
Tel.: +40 265 306 412  
Fax: +40 269 238 556  
RO 38570459

E-mail: gpc@geiger.ro  
www.geigergruppe.com  
J26/2103/2017

PROIECTANT GENERAL

PROIECTANT SPECIALITATE REZISTENTĂ

SDC

s.c. SDC PROIECT s.r.l.

Str. Republicii nr. 81, ap. 3-4  
Mun. Cluj-Napoca, jud. Cluj, România  
T: +40 374 004 782  
RO 18093665, J 12/3839/2005

www.sdc.ro

PROIECTANT SPECIALITATE INSTALAȚII

s.c. IDEA INSTALL s.r.l.

str. Someșului, nr. 18-22, mun. Cluj-Napoca, jud. Cluj, România  
T: +40 742 895 546  
RO 36034527, J 19/520/2011

PROIECTANT SPECIALITATE ARHITECTURĂ

4

proiect

s.c. ADI PROIECT s.r.l.

Str. Agricultorilor, nr. 7,Târgu-Mures, jud. Mures, România  
RO 15668459, J 26/978/2003

ȘEF PROIECT ARHITECTURĂ  
Arh. Adrian TURCU

PROIECTAT:  
Arh. Adrian TURCU

PROIECTAT:  
Arh. Attila UNGUREANU

PROIECTAT/DESENAT:  
Arh. Oriana FENESAN

DENUMIRE PROIECT / AMPLASAMENT

CONSTRUIRE PARKING SUBTERAN

Loc. Târgu Mureș, Str. Cuza Voda, Jud. Mureș

BENEFICIAR

MUNICIPIUL TARGU MURES - S.P.A.D.P.

CIF:4322823

Piata Victoriei, nr. 3, Targu-Mures, MURES

Nr. proiect:

Disciplina:

Faza:

536-2024

ARHITECTURĂ

PT+DDE

Revizia:

Data:

Modificare:

PROPOS

08.2024

Scara:

Format:

Nr. planșă:

Cod intern:

1:100

750x297

A-16

PROPOS

DENUMIRE PLANȘĂ

SECTIUNE 2-2