


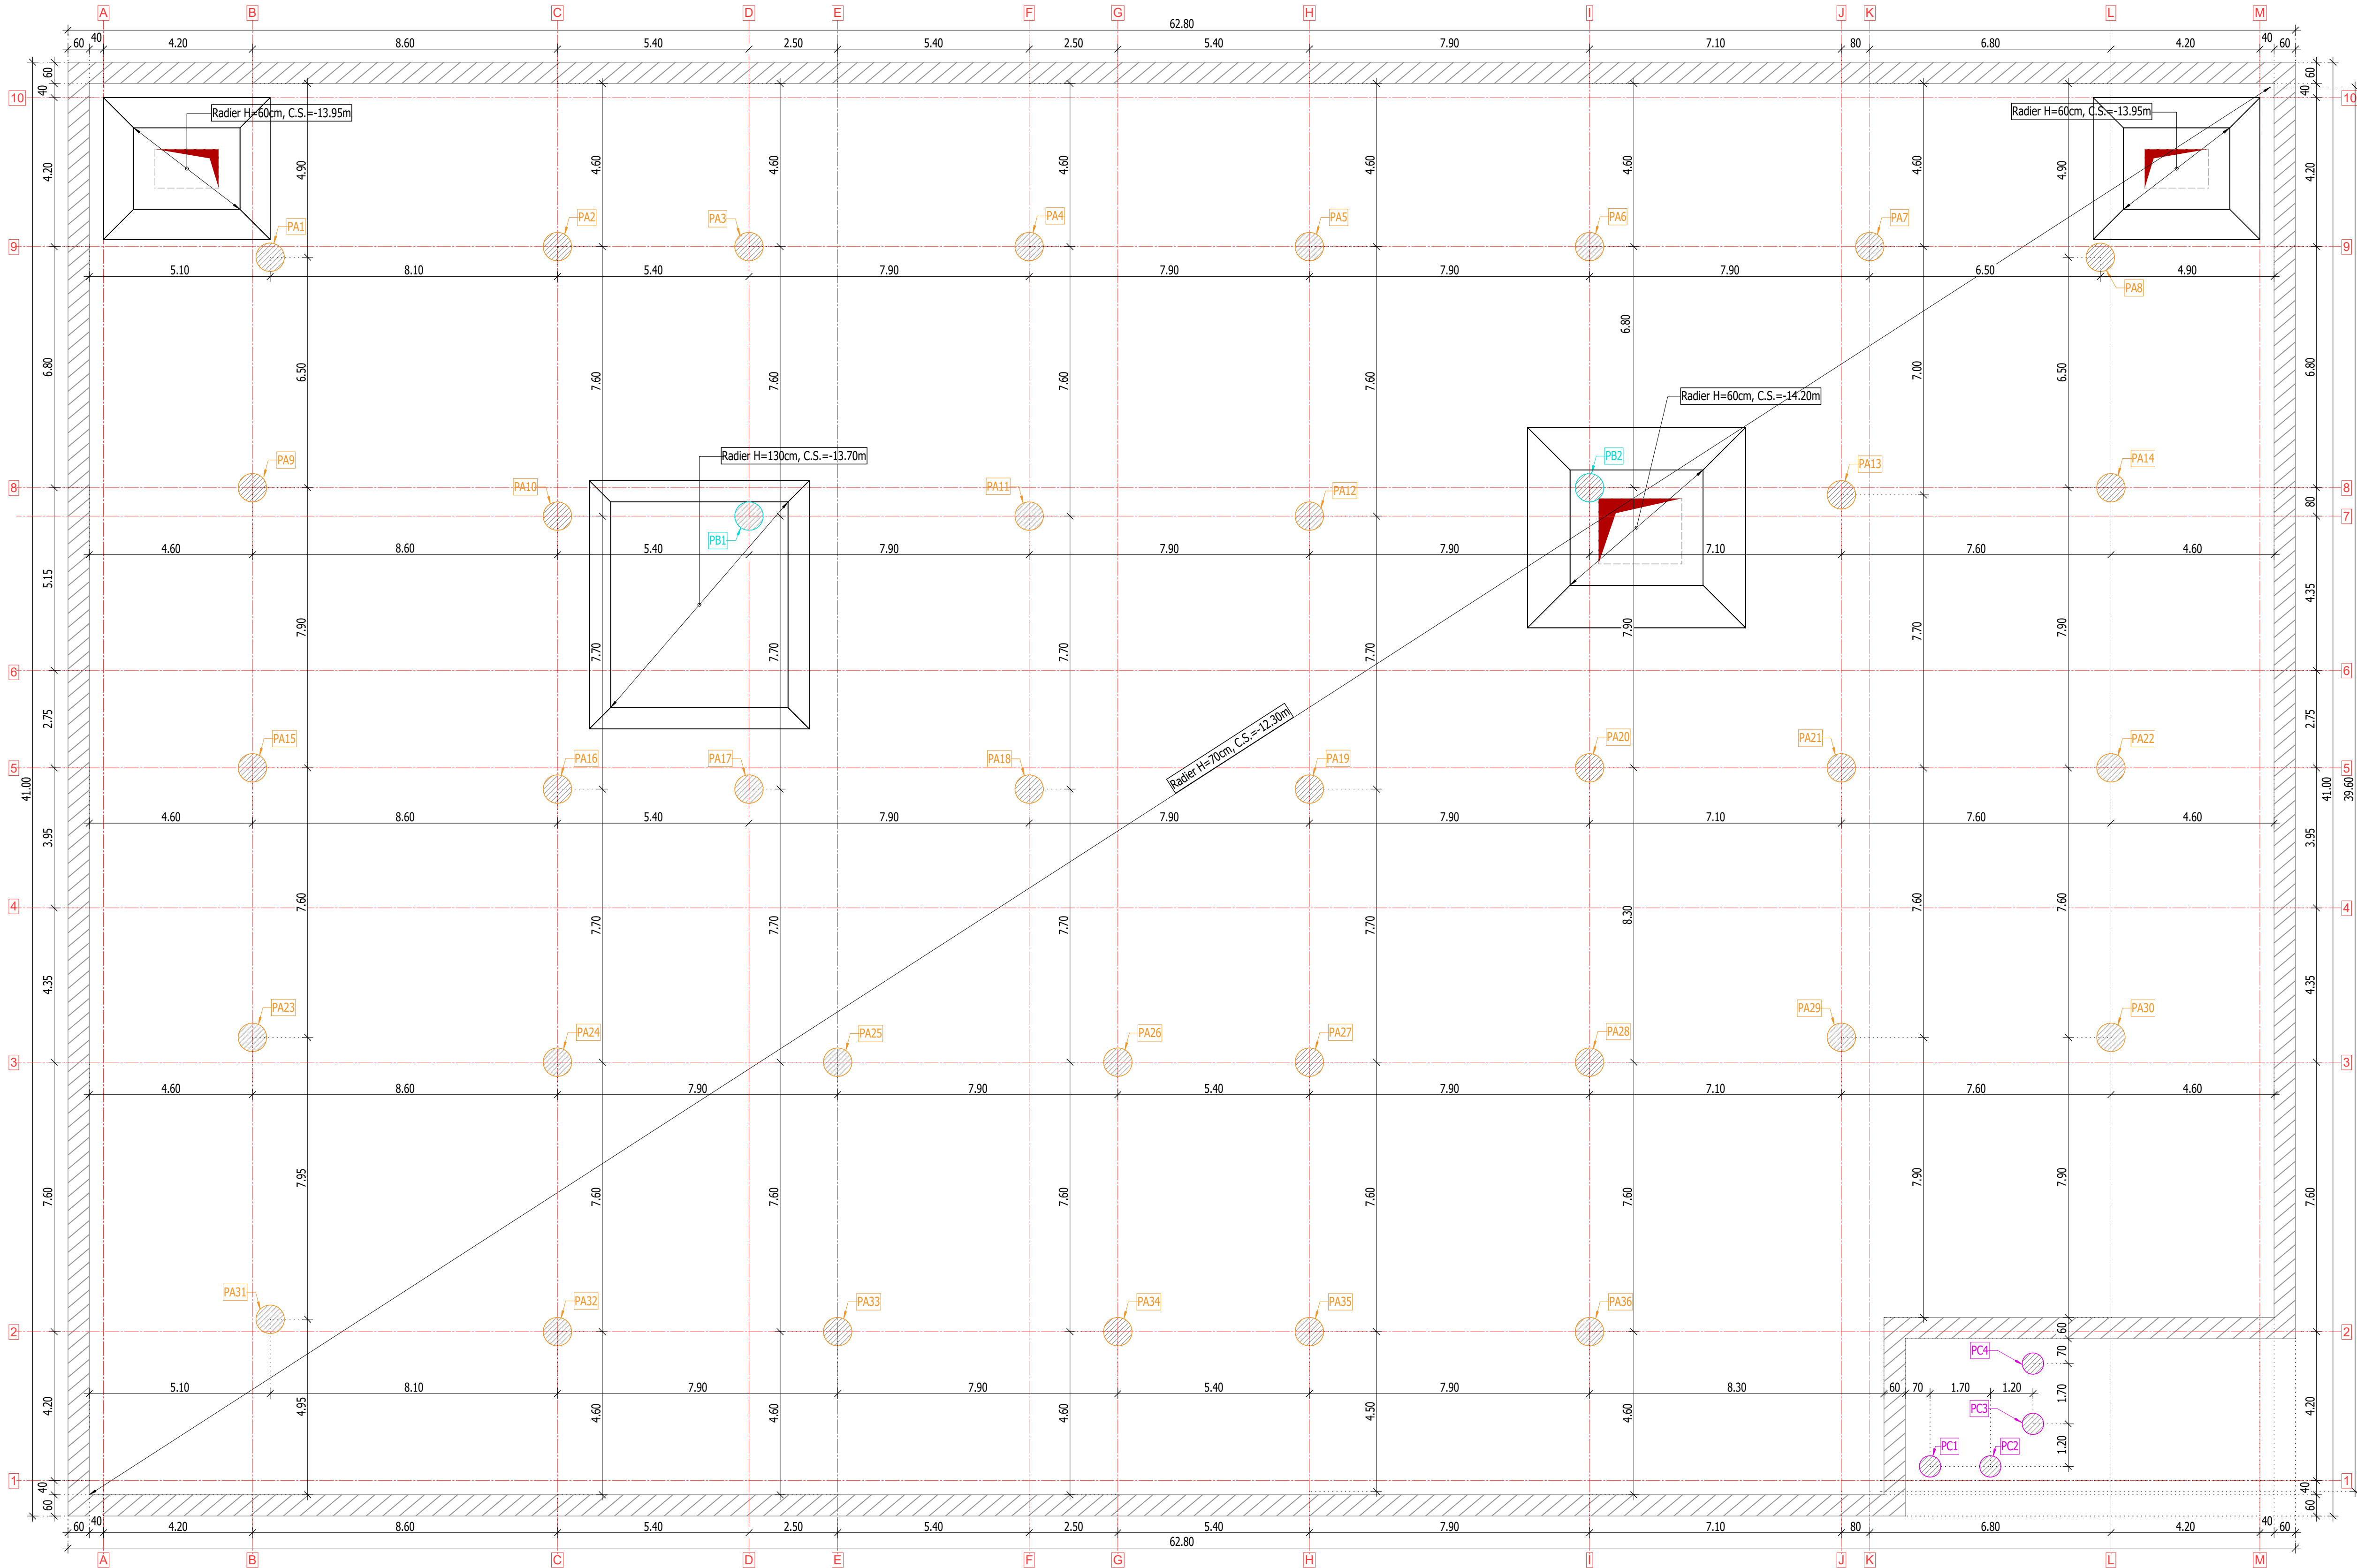

- Pilot PA Ø800 mm , L=20.00m, cota inf.= -33.00m, 36 buc.
- Pilot PB1 Ø800 mm , L=20.00m, cota inf.= -33.60m, 1 buc.
- Pilot PB2 Ø800 mm , L=20.00m, cota inf.= -34.10m, 1 buc.
- Pilot PC Ø600 mm , L=20.00m, cota inf.= -22.20m, 4 buc.

NOTA CORELARE:

Plasa se citește împreună cu:

- Planuri topografice
- Proiect de specialitate fundații speciale
- Planuri, detalii și secțiuni cofraj fundații

NOTĂ CONSTRUCTOR:

- Constructorul va lua toate măsurile de protecție a muncii și PSI prevăzute de legislația în vigoare.
- Constructorul va verifica toate cotele și dimensiunile. Eventualele erori sau omisiuni vor fi semnalate proiectantului general.
- Dimensiunile nu se măsoară direct pe desen.
- Acest desen nu se poate utiliza pentru construire înaintea obținerii Autorizației de Construire.

NOTĂ MATERIALE:

BETON:

- Beton egalizare: **C12/15, X0**
- Radier, elemente verticale, plăci, scări: **C30/37, P¹⁰, XC2+XM1+XD2, S3/S4, CEM II/A-S 42.5N, CEM min 320 kg/m³, A/C_{max}=0.50, 0-16mm;**
- Rezervoare subterane (Radier, elemente verticale, placă): **C25/30, P¹⁵, XC2, S3, CEM II/A-S 42.5N, CEM min 280 kg/m³, A/Cmax=0.60, 0-16 mm;**
- Reteta de beton trebuie corelată cu condițiile meteo și confirmată de proiectantul de specialitate.

ARMĂTURA:

- bare individuale: B500C
- plasă sudată: SPPB

NOTĂ ACOPERIRE MINIMĂ CU BETON:

- 5.0 cm - radier
- 3.0 cm - stâlpi, diafragme, grinzi, parapete
- 2.0 cm - planșee dală, scări, podeste

±0.00=+310.80 mdMN

GRAD REZISTENTA LA FOC "II" (P118-99)

CLASA DE IMPORTANTA "III" (P100/2013)

CATEGORIE DE IMPORTANTA "C" (HG 766-97)

ZONA SEISMICA ag=0.15g; Tc=0.7s

ZONA VANT 0.40 kPa / ZONA ZAPADA sk=1.50 kPa

ANTREPRENOR GENERAL

Geiger s.c. **GEIGER PROIECTE CONSTRUCTII s.r.l.**

str. Geiger, nr. 1/E, com. Cristești, jud. Mures, România
Tel.: +40 265 306 412 E-mail: gpc@geiger.ro
Fax: +40 269 238 556 www.geigergruppc.ro
RO 38570459 226/2103/2017

PROIECTANT SPECIALITATE ARHITECTURĂ

ADI PROIECT s.r.l.

Str. Agricultorilor, nr. 7, Târgu-Mures, jud. Mures, România
RO 15668459, J 26/978/2003

PROIECTANT SPECIALITATE INSTALAȚII

IDEA INSTALL s.r.l.

str. Someșului, nr. 18-22, mun. Cluj-Napoca, jud. Cluj, România
T: +40 742 895 946
RO 36034527, J 19/520/2011

PROIECTANT GENERAL
PROIECTANT SPECIALITATE REZISTENȚĂ

SDC s.c. **SDC PROIECT s.r.l.**

Str. Republicii nr. 81, ap. 3-4
Mun. Cluj-Napoca, Jud. Cluj, RO
Tel.: +40 374 004 782
Fax: +40 364 105 314
E-mail: office@sdc.ro
www.sdc.ro
RO 18093465, J 12/3839/2005
Raiffeisen Bank, Cluj - Napoca
IBAN RO05 RZBR 0000 0600 0721 9722

ȘEF PROIECT STRUCTURĂ	ing. Dan SOFRONIE
PROIECTAT:	ing. Tudor BUCOVINEANU
DESENAT:	ing. Mihail Adrian SAFTA
VERIFICAT:	ing. Tudor BUCOVINEANU

DENUMIRE PROIECT / AMPLASAMENT
CONSTRUIRE PARKING SUBTERAN

Loc. Târgu Mureș, Str. Cuza Vodă, Jud. Mureș

BENEFICIAR
MUNICIPIUL TÂRGU MUREȘ-S.P.A.D.P.

Piața Victoriei, nr. 3, mun. Târgu-Mureș, jud. Mureș

Nr. proiect:	Disciplina:	Faza:
570/2024	STRUCTURĂ	DTAC

Revizia:	Data:	Modificare:
R00	08.2024	-

Scara:	Format:	Nr. planșă:	Cod intern:
1:100	841 x500	R-B-0010	CI53

DENUMIRE PLANȘĂ
PLAN DISPUNERE PILOTI

h/l= 500 / 841 (0.42m2) Allplan 2023