




AMPLASAMENT


REAMENAJAREA PARCULUI MIHAI EMINESCU, MUNICIPIUL TÂRGU MUREȘ
municipiului Târgu Mureș, strada Mihai Viteazu, nr. cadastral 133421, județul Mureș
beneficiar: PRIMĂRIA MUNICIPIULUI TÂRGU MUREȘ

PLAN DE ÎNCADRARE ÎN ZONĂ

scara 1 : 10.000

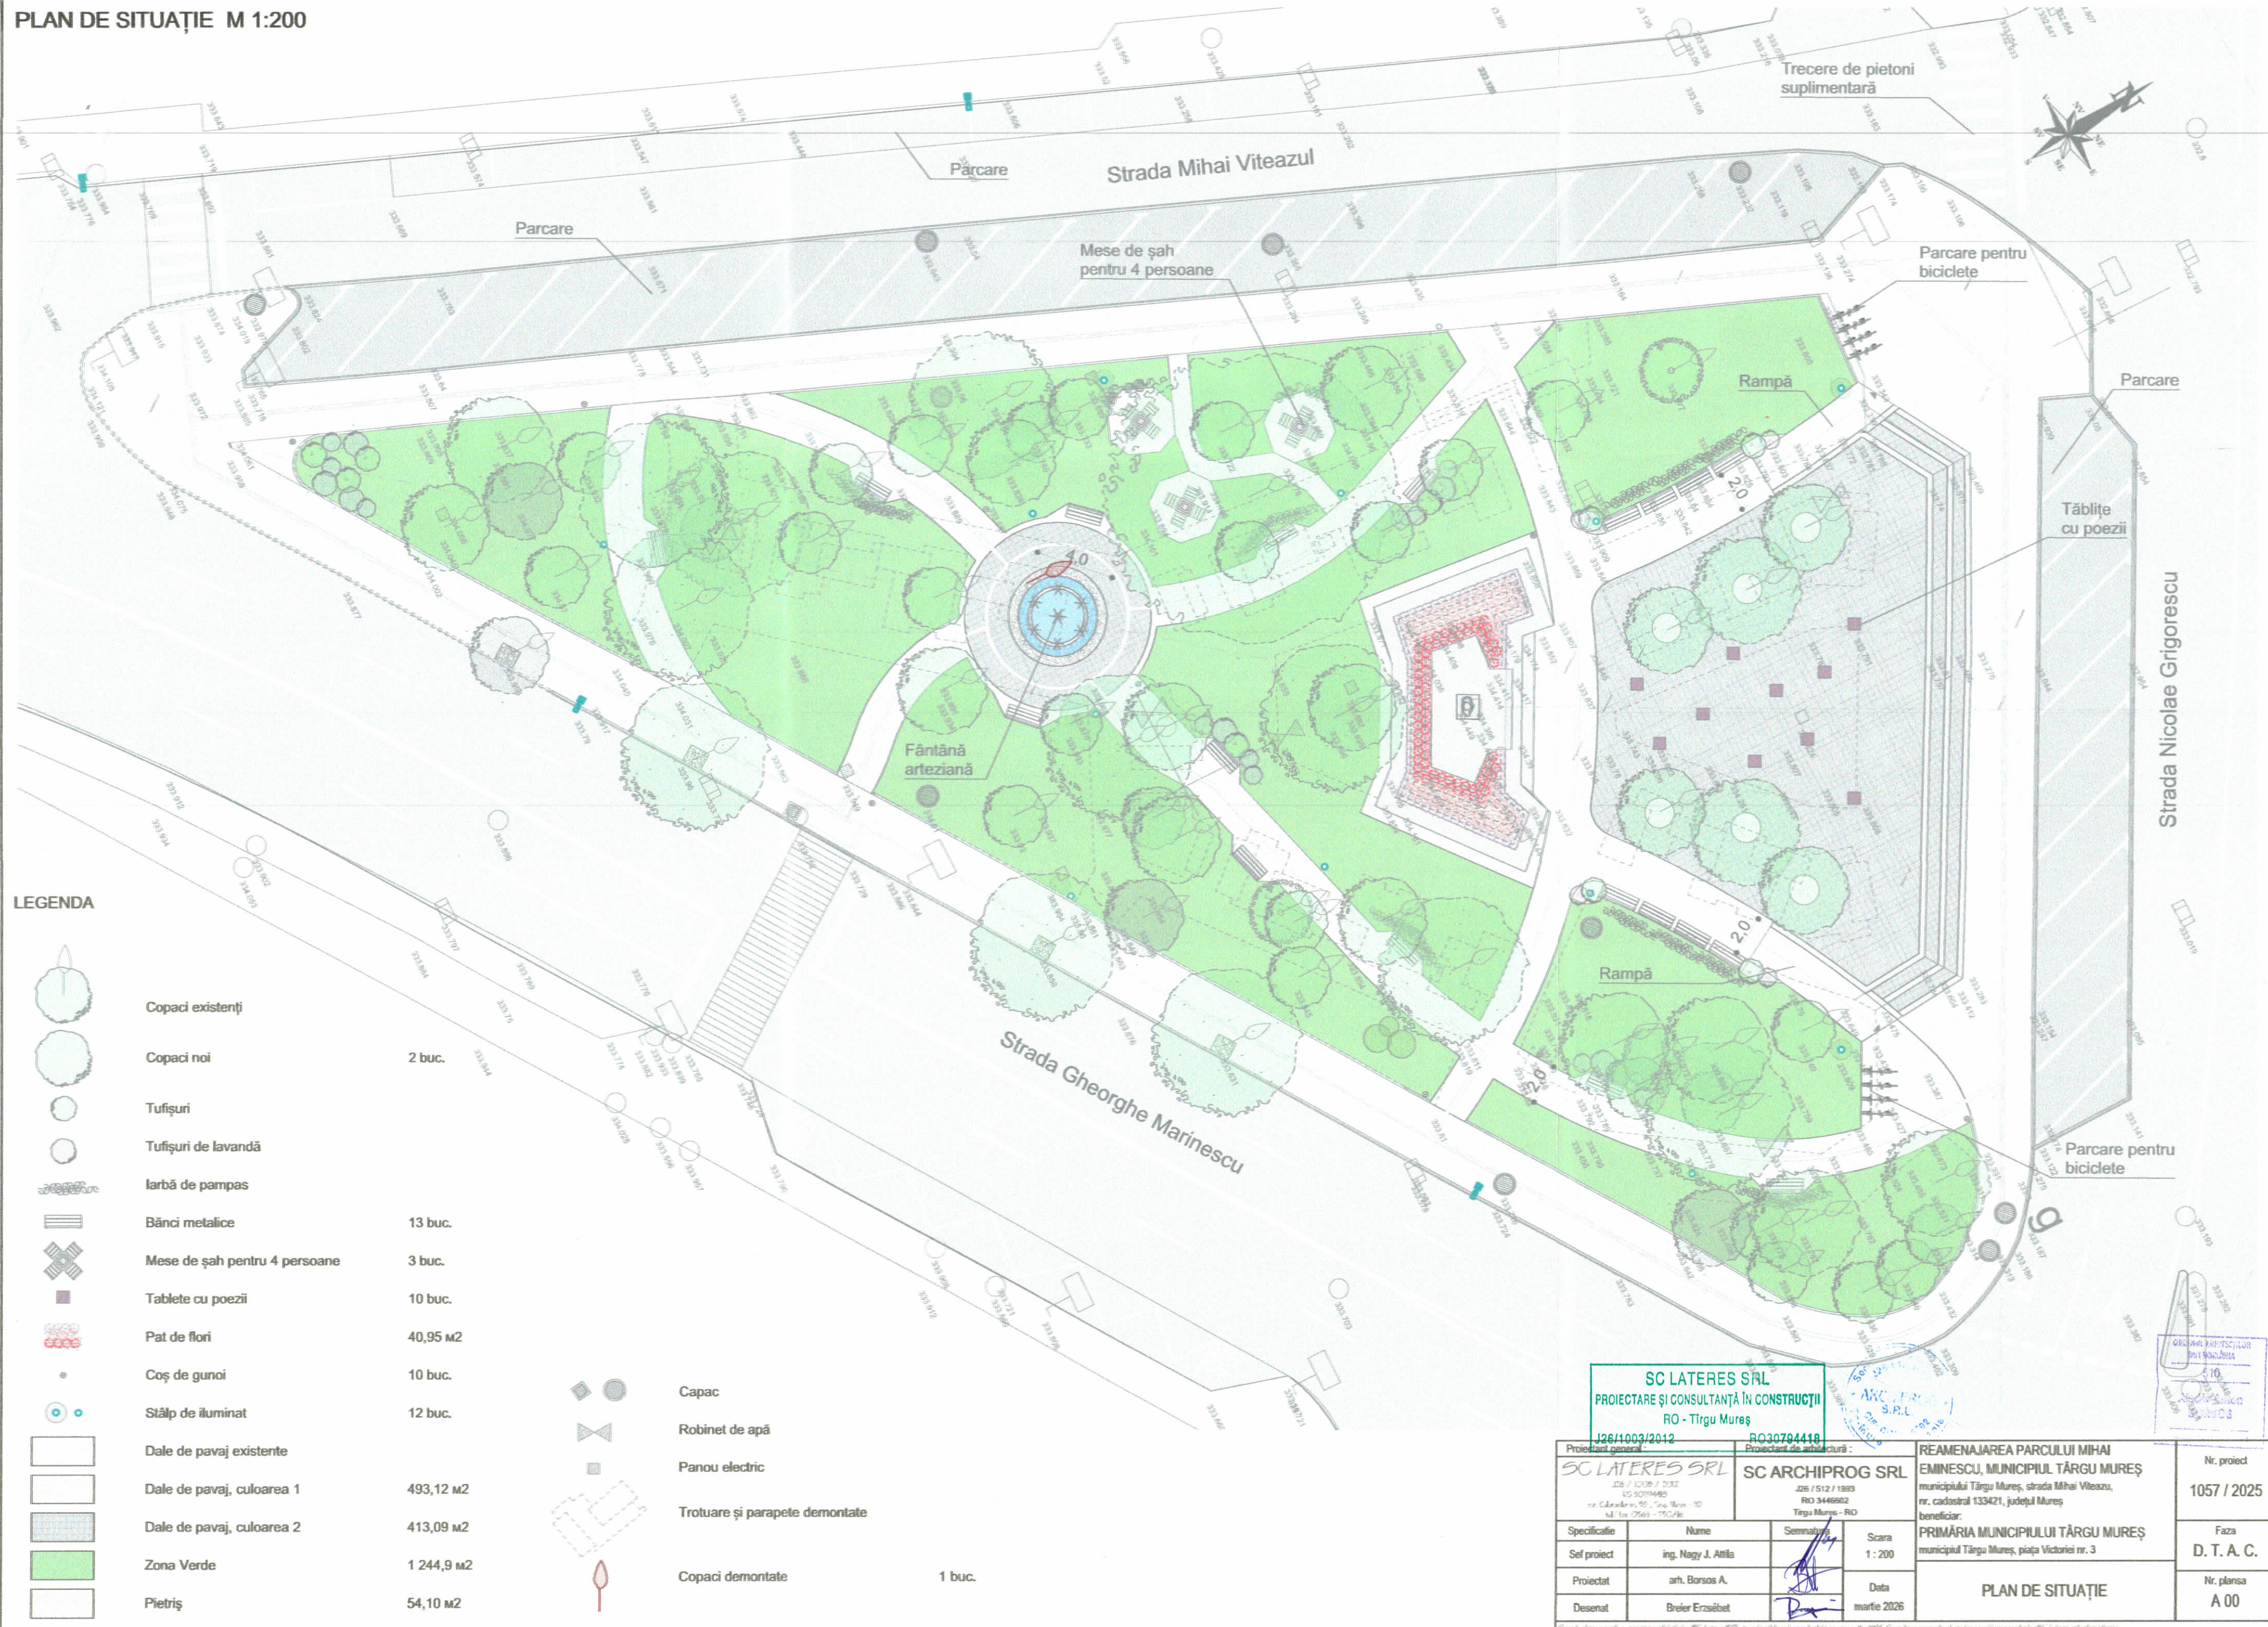

SC LATERES SRL PROIECTARE ŞI CONSULTANŢĂ ÎN CONSTRUCŢII RO - Tirgu Mureş J26/1003/2012 RO30704418		SC ARCHIPROG SRL J26 / 512 / 1993 RO 3446602 Tirgu Mureş - RO		REAMENAJAREA PARCULUI MIHAI EMINESCU, MUNICIPIUL TÂRGU MUREŞ municipiul Târgu Mureş, strada Mihai Viteazu, nr. cadastral 133421, judeţul Mureş beneficiar: PRIMĂRIA MUNICIPIULUI TÂRGU MUREŞ municipiul Târgu Mureş, piaţa Victoriei nr. 3	Nr. proiect 1057 / 2025
Specificaţie Sef proiect Proiectat Desenat	Nume ing. Nagy J. Attila arh. Borsos A. Breier Erzsébet	Semnat 	Scara 1 : 200 Data martie 2026	PLAN DE SITUAŢIE	Faşa D. T. A. C. Nr. planşa A 00

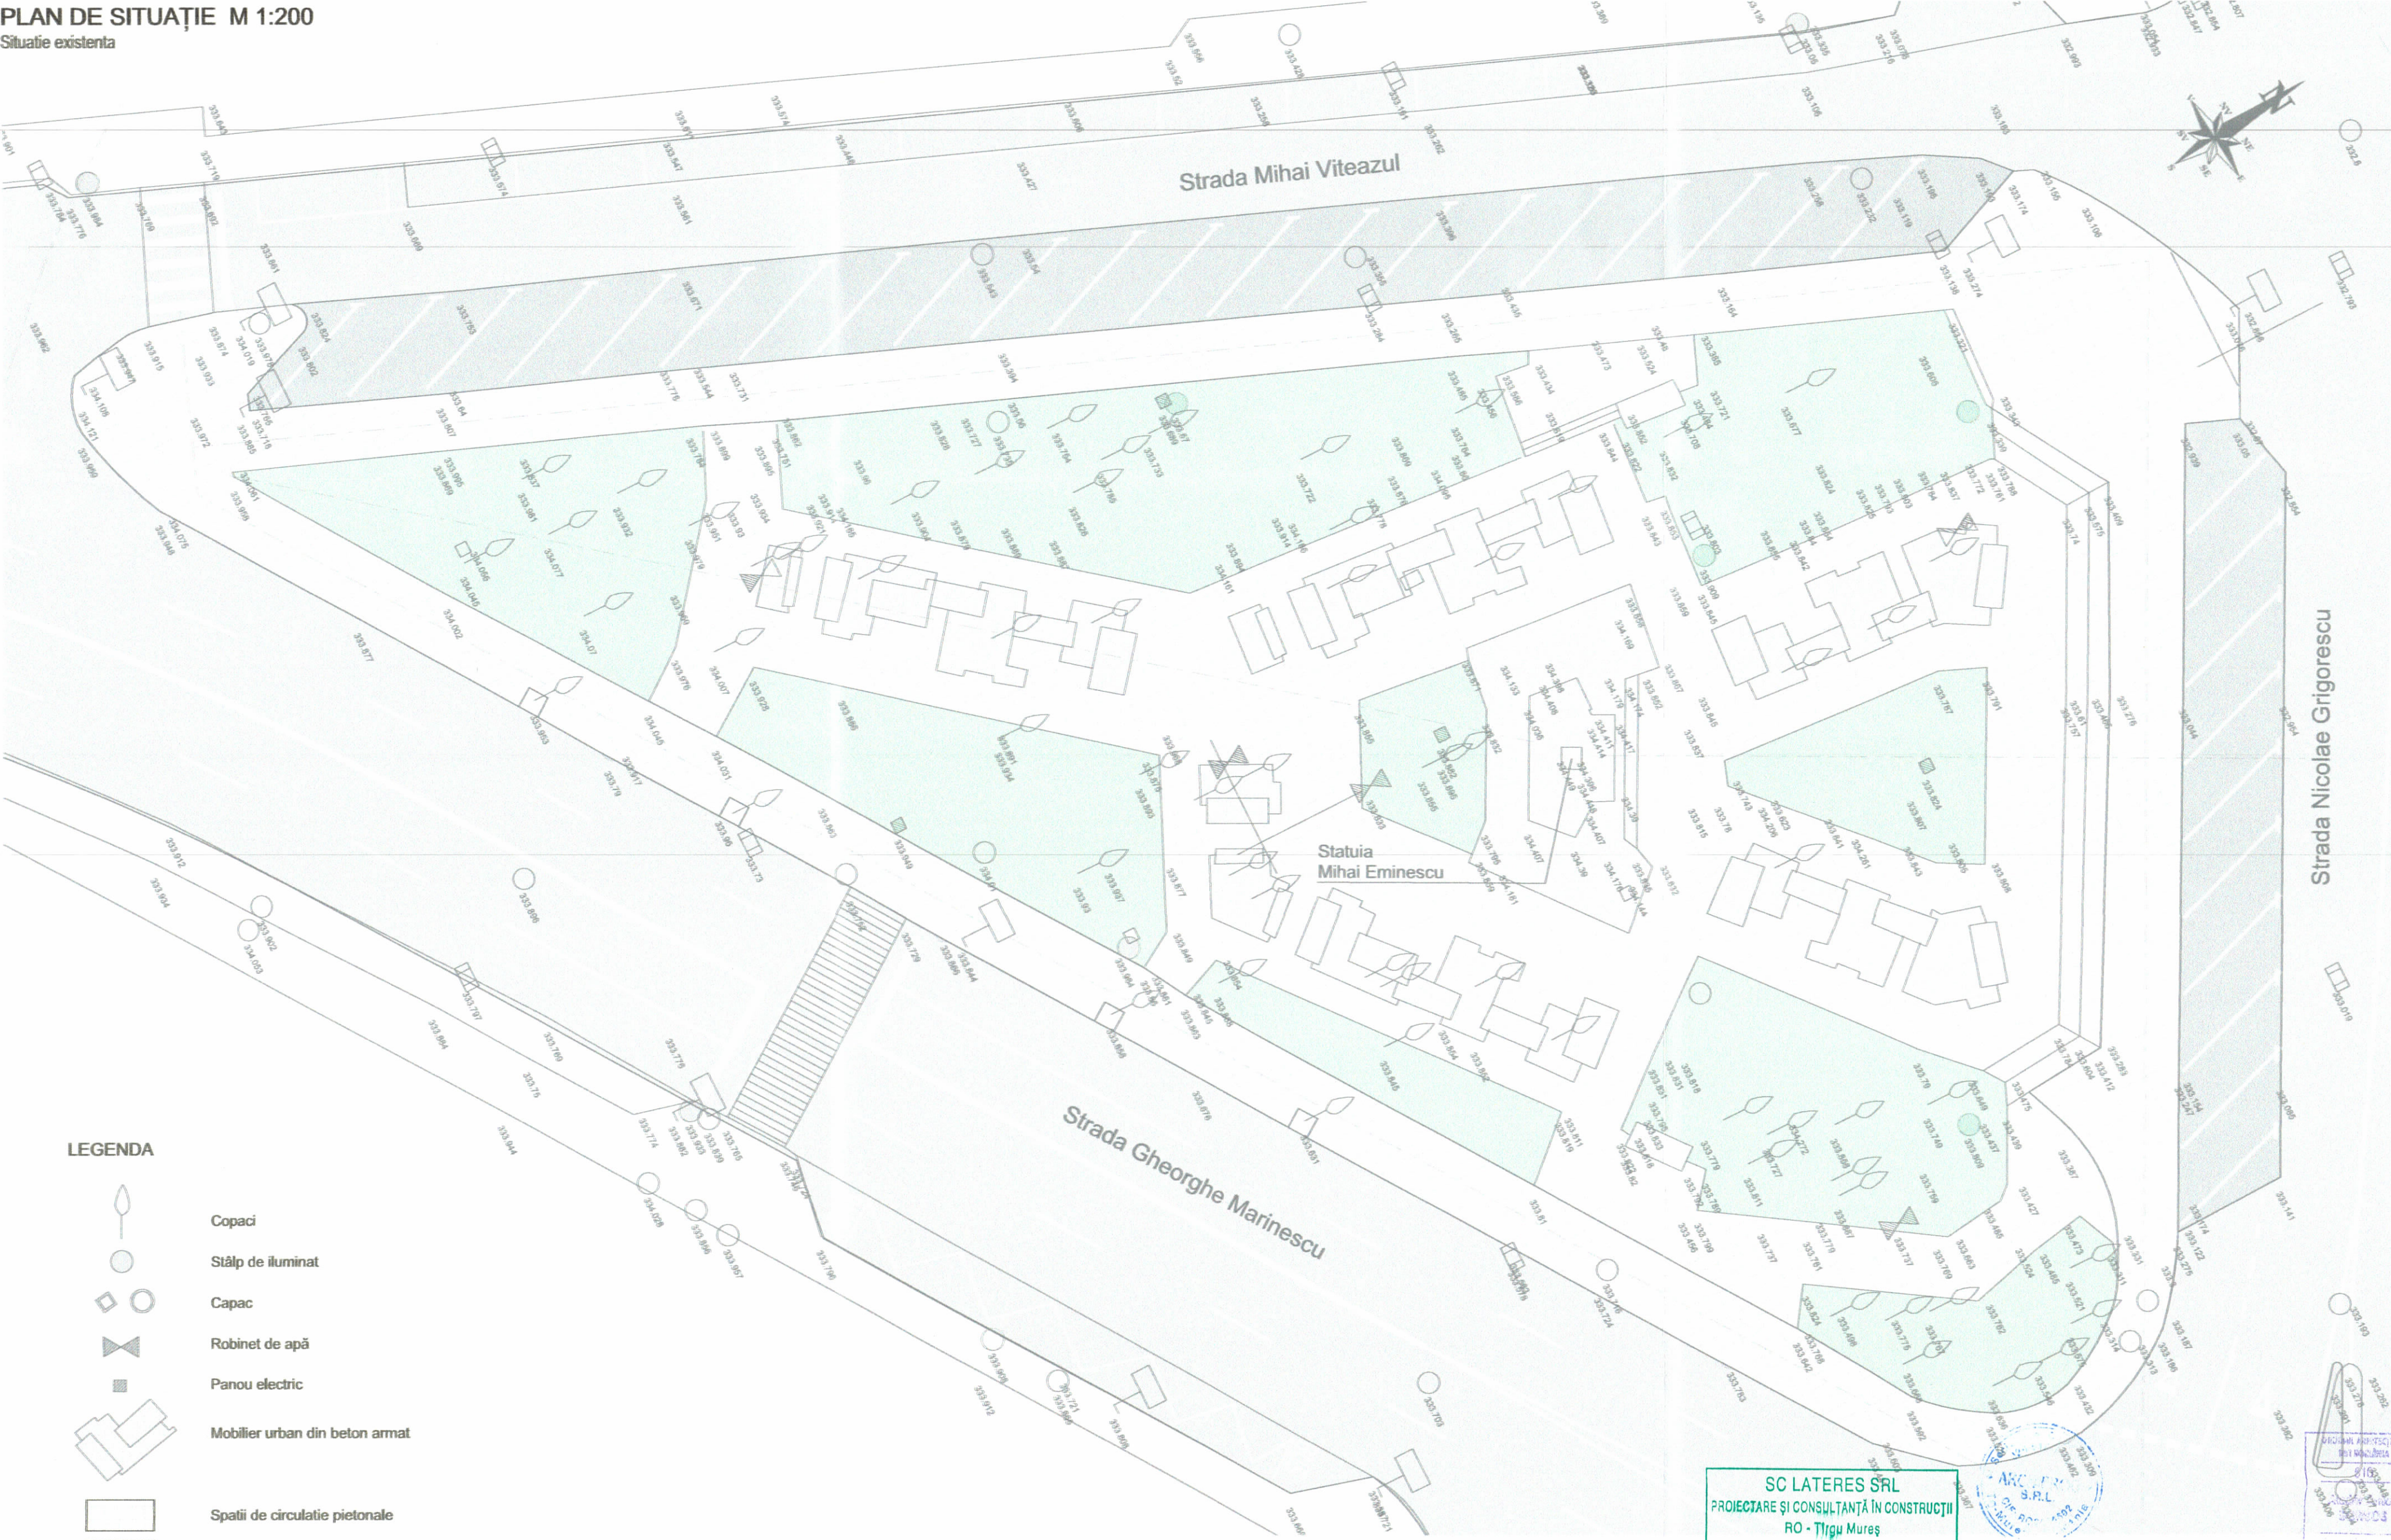

LEGENDA

- Copaci
- Stâlp de iluminat
- Capac
- Robinet de apă
- Panou electric
- Mobilier urban din beton armat
- Spatii de circulatie pietonale
- Zona Verde

SC LATERES SRL
PROIECTARE ȘI CONSULTANȚĂ ÎN CONSTRUCȚII
RO - Tîrgu Mureș

125/1003/2012

RO 3446602

SC ARCHIPROG SRL
125 / 512 / 1993
RO 3446602
Tîrgu Mureș - RO

125/1003/2012



RO 3446602

REAMENAJAREA PARCULUI MIHAI
EMINESCU, MUNICIPIUL TÂRGU MUREȘ
municipiului Tîrgu Mureș, strada Mihai Viteazu,
nr. cadastral 133421, județul Mureș
beneficiar:
PRIMĂRIA MUNICIPIULUI TÂRGU MUREȘ
municipiul Tîrgu Mureș, piața Victoriei nr. 3

Nr. proiect
1057 / 2025
Faza
D. T. A. C.
Nr. planșă
A00 / 1

Specificatie
Nume
Semnatura
Scara
1 : 200
Data
martie 2026

Self proiect
ing. Nagy J. Anla
Proiectat
arh. Borsos A.
Desenat
Breier Erzsébet

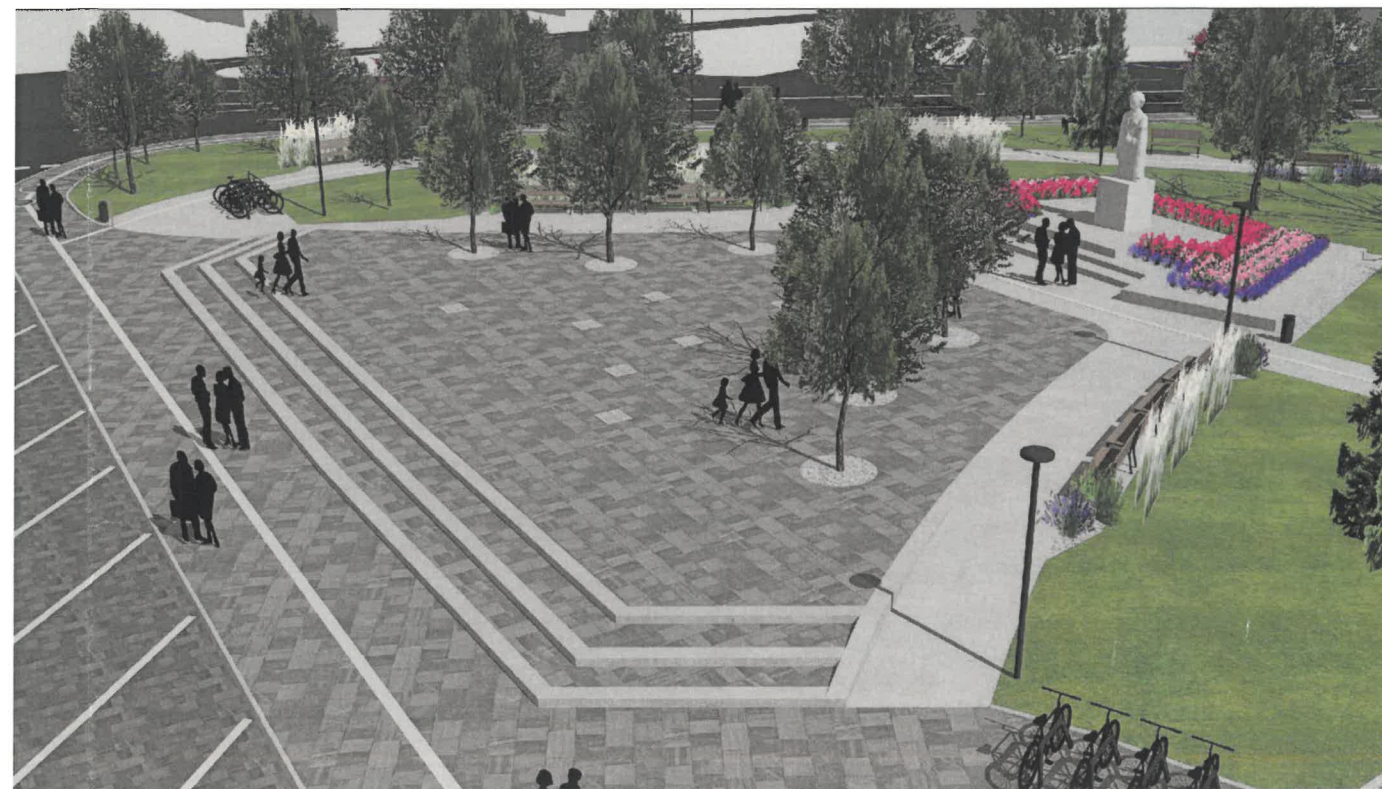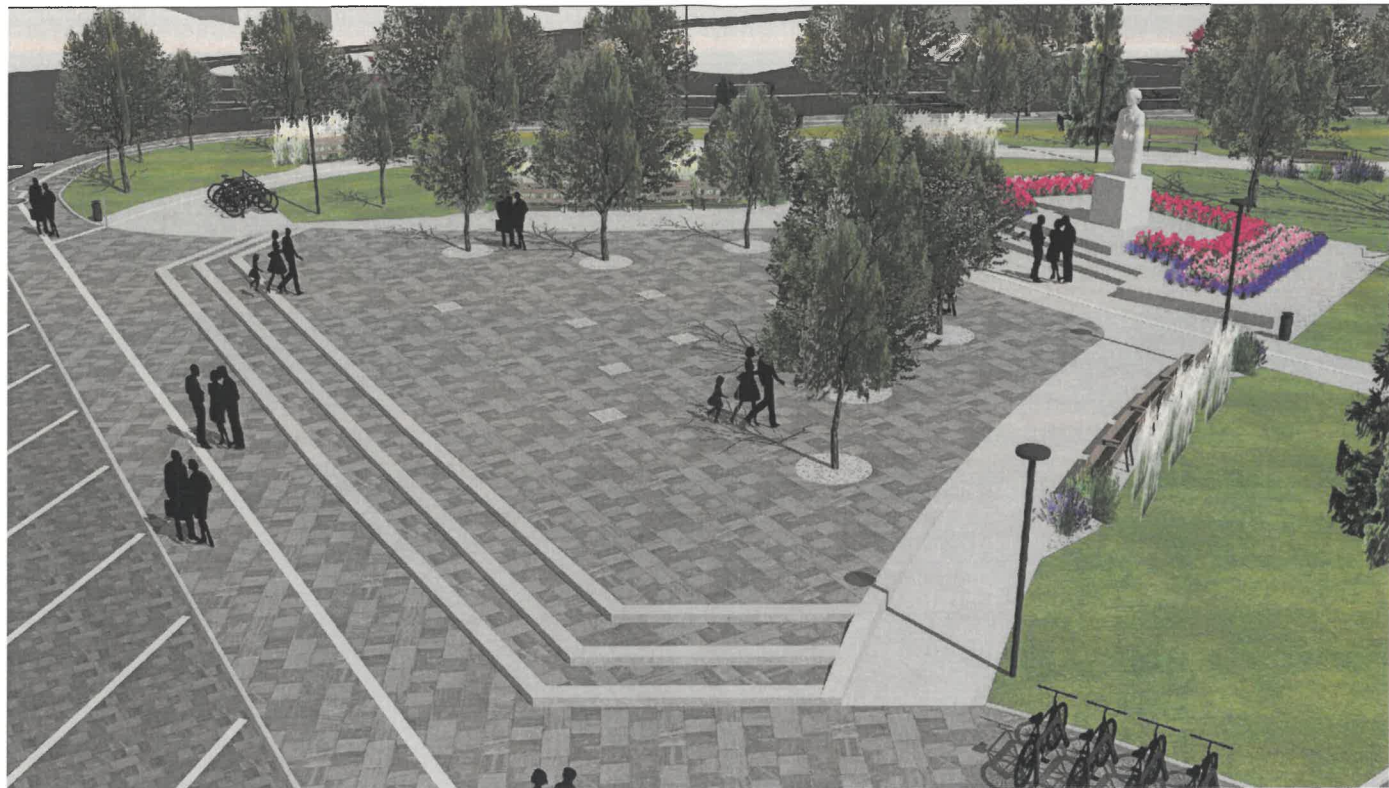


SC LATERES SRL
PROIECTARE ȘI CONSULTANȚĂ ÎN CONSTRUCȚII
RO - Tîrgu Mureș
J26/1003/2012 RO30794418



REGISTRUL ARHITECTURILOR
SRII MAGHARIA
510
Attestat Arhitect
BORSOS

Proiectant general : SC LATERES SRL J26 / 1003 / 2012 RO 30794418 str. Calarasilor nr. 35 , Târgu Mureș - RO tel / fax: 0365 - 730.416		Proiectant de arhitectură : SC ARCHIPROG SRL J26 / 512 / 1993 RO 3446602 Tirgu Mures - RO		REAMENAJAREA PARCULUI MIHAI EMINESCU, MUNICIPIUL TÂRGU MUREȘ municipiului Târgu Mureș, strada Mihai Viteazu, nr. cadastral 133421, județul Mureș beneficiar: PRIMĂRIA MUNICIPIULUI TÂRGU MUREȘ municipiul Târgu Mureș, piața Victoriei nr. 3	Nr. proiect 1057 / 2025
Specificatie	Nume	Semnatura	Scara		Faza
Sef proiect	ing. Nagy J. Attila		---	VEDERE 3D PARC	D. A. L. I.
Proiectat	arh. Borsos A.		Data		Nr. plansa
Desenat	Breier Erzsébet		martie 2026		A 01 / 1
Prezenta plansa constituie proprietatea intelectuală a SC Lateres SRL, în conformitate cu Legea dreptului de autor nr. 8 - 1996. Reproducerea prezentei plansa (sau acordul scris prealabil al SC Lateres este strict interzisă.					

Prezenta plansa constituie proprietatea intelectuală a SC Lateres SRL, în conformitate cu Legea dreptului de autor nr. 8 - 1996. Reproducerea prezentei planse fără acordul scris prealabil al SC Lateres este strict interzisă.

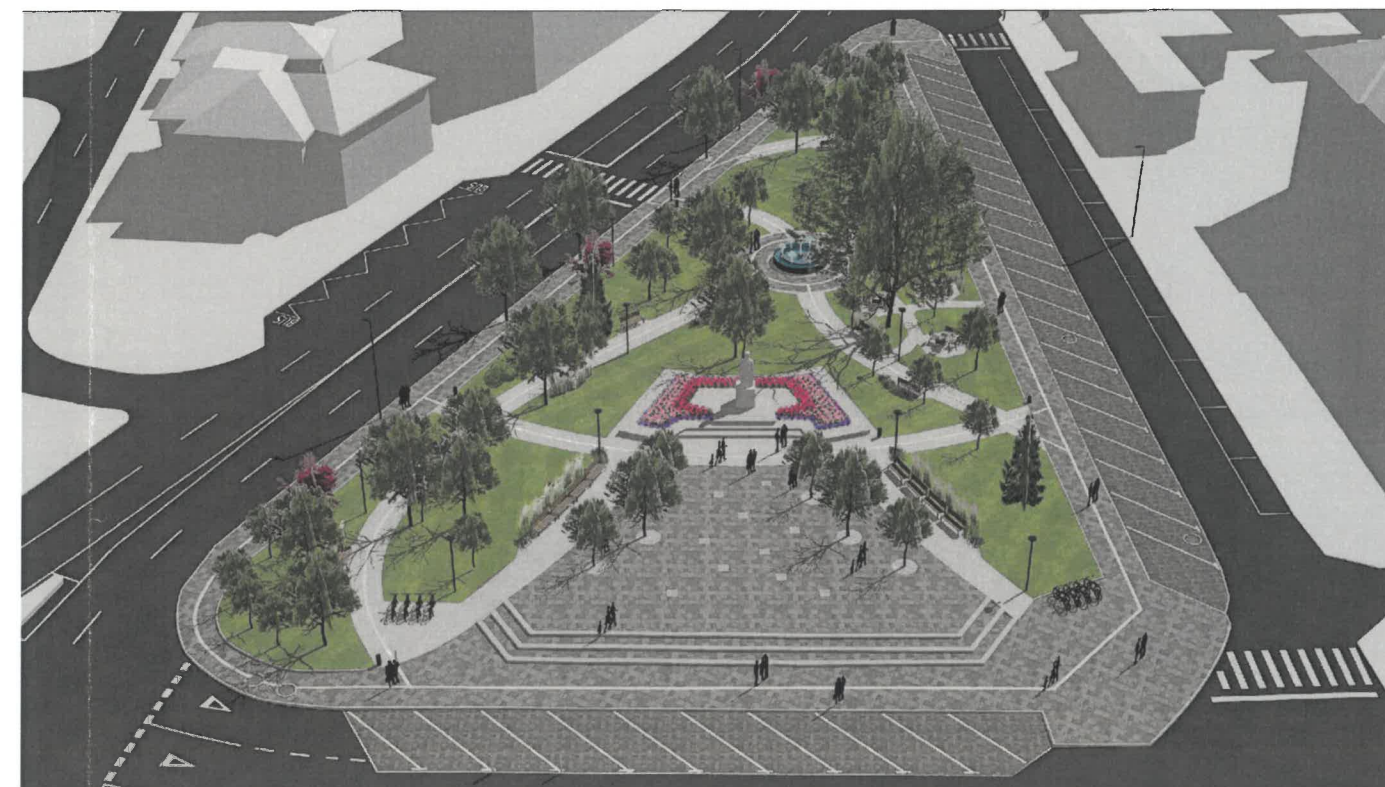

SC LATERES SRL
PROIECTARE ȘI CONSULTANȚĂ ÎN CONSTRUCȚII
RO - Tîrgu Mureș
J26/1003/2012 RO30794418

SC ARCHIPROG SRL
PROIECTARE ȘI CONSULTANȚĂ ÎN CONSTRUCȚII
RO - Tîrgu Mureș
J26/512/1993 RO 3446602
Tîrgu Mureș - RO



Proiectant general:		Proiectant de arhitectură:		REAMENAJAREA PARCULUI MIHAI EMINESCU, MUNICIPIUL TÂRGU MUREȘ municipiului Târgu Mureș, strada Mihai Viteazu, nr. cadastral 133421, județul Mureș beneficiar: PRIMĂRIA MUNICIPIULUI TÂRGU MUREȘ municipiul Târgu Mureș, piața Victoriei nr. 3	Nr. proiect
SC LATERES SRL J26 / 1003 / 2012 RO 30794418 str. Colarasilor nr. 35, Târgu Mureș - RO tel / fax: 0366 - 730.416		SC ARCHIPROG SRL J26 / 512 / 1993 RO 3446602 Tîrgu Mureș - RO			1057 / 2025
Specificatie	Nume	Semnatura	Scara	VEDERE 3D PARC	Faza
Sef proiect	ing. Nagy J. Attila		---		D. A. L. I.
Proiectat	arh. Borsos A.		Data		Nr. plansa
Desenat	Breier Erzsébet		martie 2026		A 01 / 2

Prezenta plansa constituie: proprietatea intelectuală a SC Lateres SRL, în conformitate cu Legea dreptului de autor nr. 8 - 1996. Reproducerea prezentei planșe fără acordul scris prealabil al SC Lateres este strict interzisă.



SC LATERES SRL PROIECTARE ȘI CONSULTANȚĂ ÎN CONSTRUCȚII RO - Tîrgu Mureș J26/1009/2012 RO 30794418 str. Calarasilor nr. 25, Tîrgu Mureș - RO tel/fax: 0365 - 790.416		SC ARCHIPROG SRL J26 / 512 / 1993 RO 3446602 Tîrgu Mureș - RO		REAMENAJAREA PARCULUI MIHAI EMINESCU, MUNICIPIUL TÂRGU MUREȘ municipiului Târgu Mureș, strada Mihai Viteazu, nr. cadastral 133421, județul Mureș beneficiar: PRIMĂRIA MUNICIPIULUI TÂRGU MUREȘ municipiul Târgu Mureș, piața Victoriei nr. 3		Nr. proiect 1057 / 2025
Specificatie	Nume	Semnatura	Scara	VEDERE 3D PARC		Faza D. A. L. I. Nr. planșa A 01 / 3
Sef proiect	ing. Nagy J. Attila		---			
Proiectat	arh. Borsos A.		Data martie 2026			
Desenat	Breier Erzsébet					


Prezenta planșa constituie proprietatea intelectuală a SC Lateres SRL, în conformitate cu Legea dreptului de autor nr. 8 - 1996. Reproducerea prezentei planșe fără acordul scris prealabil al SC Lateres este strict interzisă.

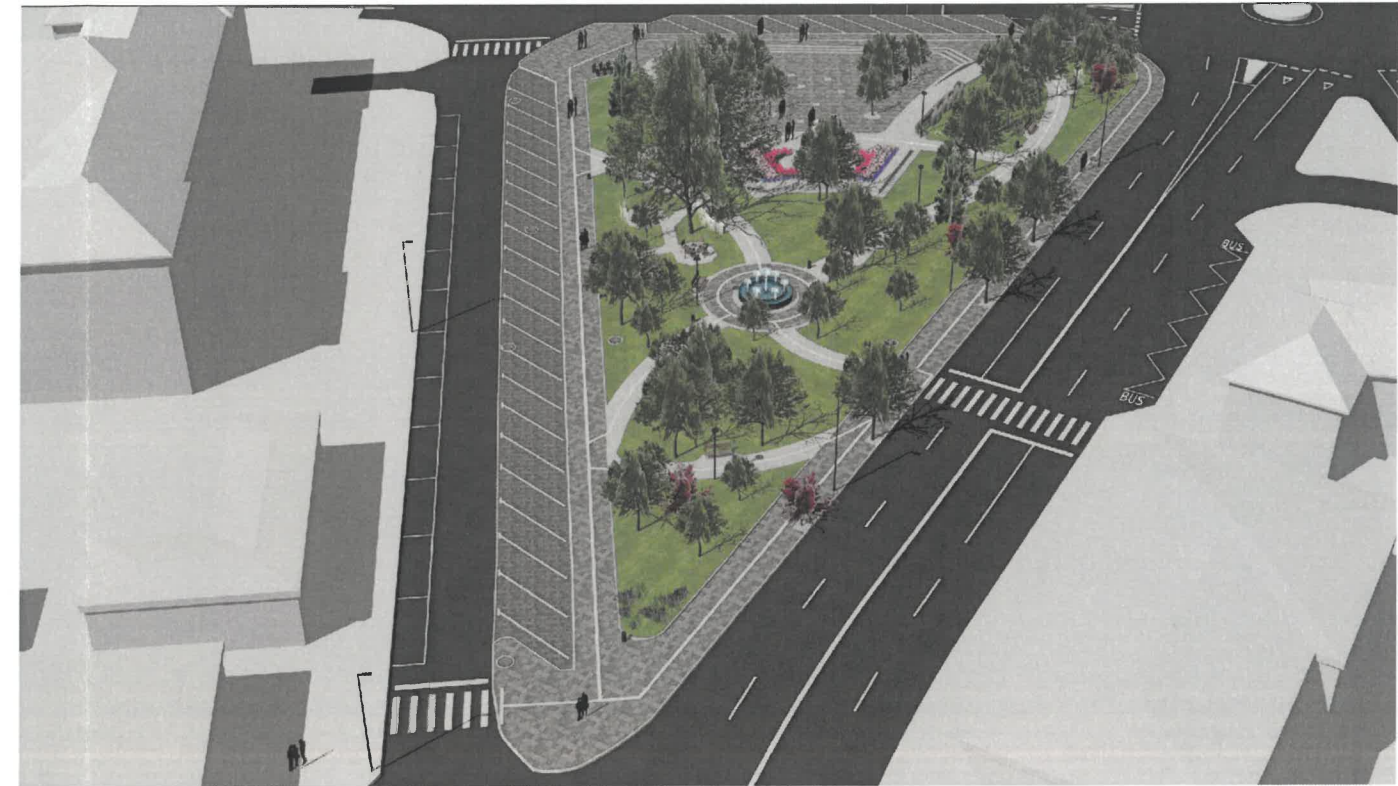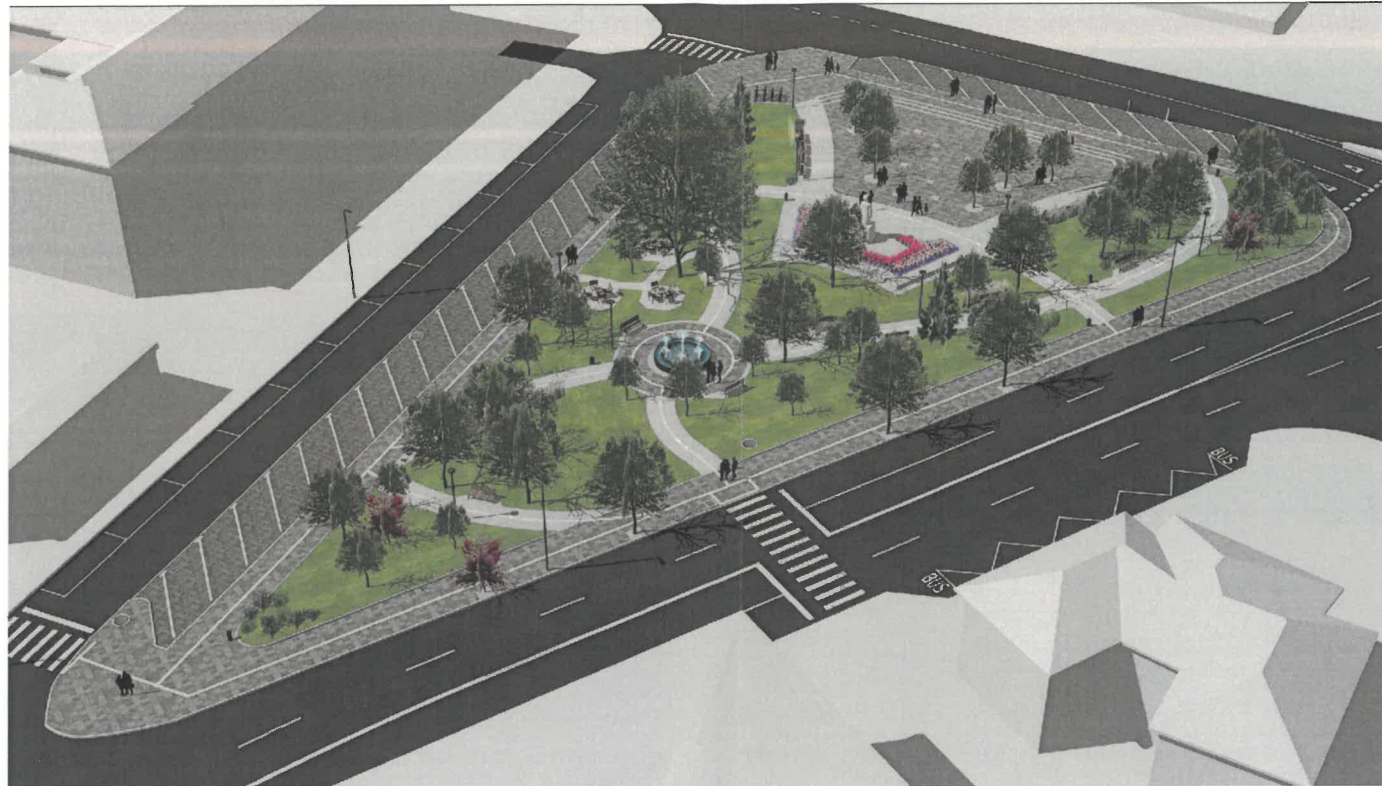

SC LATERES SRL PROIECTARE ȘI CONSULTANȚĂ ÎN CONSTRUCȚII RO - Tîrgu Mureș J26/1003/2012		SC ARCHIPROG SRL J26 / 512 / 1993 RO 3446602 Tîrgu Mureș - RO		REAMENAJAREA PARCULUI MIHAI EMINESCU, MUNICIPIUL TÂRGU MUREȘ municipiului Târgu Mureș, strada Mihai Viteazu, nr. cadastral 133421, județul Mureș beneficiar: PRIMĂRIA MUNICIPIULUI TÂRGU MUREȘ municipiul Târgu Mureș, piața Victoriei nr. 3		Nr. proiect 1057 / 2025
Proiectant general :	Proiectant de arhitectură :					
Specificatie	Nume	Semnatura	Scara			Faza D. A. L. I.
Sef proiect	ing. Nagy J. Attila		---			
Proiectat	arh. Borsos A.		Data			Nr. planșa A 01 / 4
Desenat	Breier Erzsébet		martie 2026	VEDERE 3D PARC		

Prezenta planșă constituie proprietatea intelectuală a SC Lateres SRL, în conformitate cu Legea dreptului de autor nr. 8 - 1996. Reproducerea prezentei planșe fără acordul scris prealabil al SC Lateres este strict interzisă.

DETALIUL REALIZARE SUPRAFEȚE DE CIRCULAȚIE

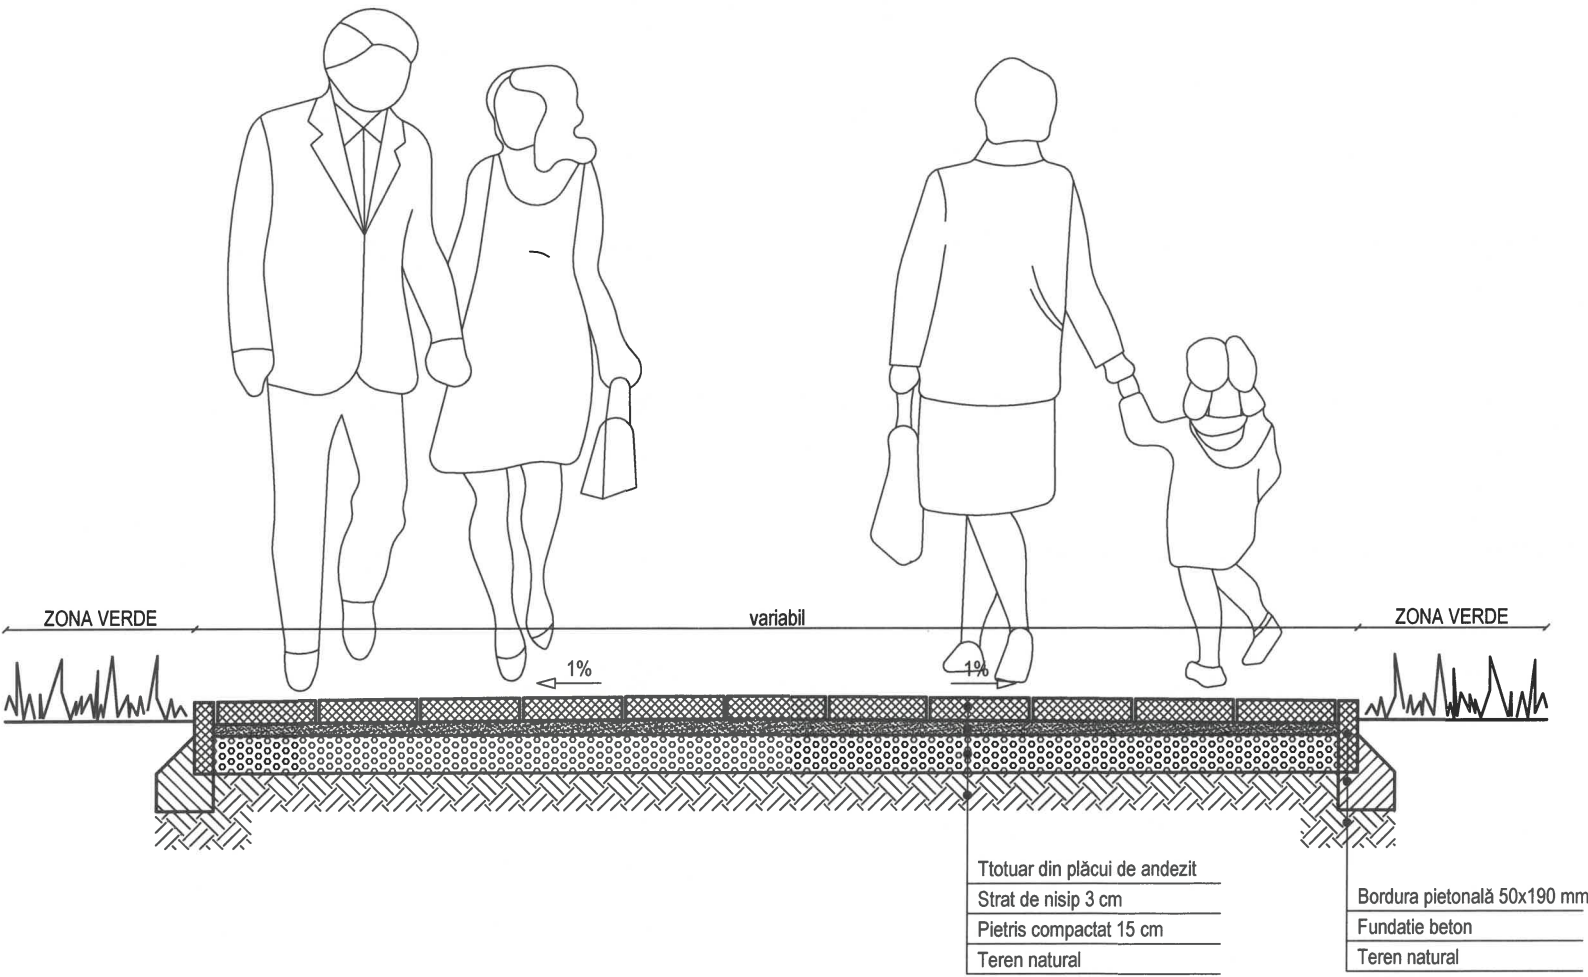

SC LATERES SRL
PROIECTARE ȘI CONSULTANȚĂ ÎN CONSTRUCȚII
RO - Tîrgu Mureș

Proiectant general:
SC LATERES SRL
J26 / 1003 / 2012
RO 30794418
str. Calarasilor nr. 35, Tîrgu Mureș - RO
tel/fax: 0365 - 730.416

Proiectant de arhitectură:
SC ARCHIPROG SRL
J26 / 512 / 1993
RO 3446602
Tîrgu Mureș - RO

REAMENAJAREA PARCULUI MIHAI
EMINESCU, MUNICIPIUL TÂRGU MUREȘ
municipiului Tîrgu Mureș, strada Mihai Viteazu,
nr. cadastral 133421, județul Mureș
beneficiar:
PRIMĂRIA MUNICIPIULUI TÂRGU MUREȘ
municipiul Tîrgu Mureș, piața Victoriei nr. 3


Specificatie	Nume	Semnatura	Scara
Sef proiect	ing. Nagy J. Attila		1 : 20
Proiectat	arh. Borsos A.		Data
Desenat	Breier Erzsébet		martie 2026

DETALII DE REALIZARE
SUPRAFEȚE DE CIRCULAȚIE

ORDONANȚA ARHITECTURALĂ
RECOMANDĂ
510
Arhitect
BORSOS A.

Nr. proiect	1057 / 2025
Faza	D. A. L. I.
Nr. planșa	A 02

Prezentă planșa constituie proprietatea intelectuală a SC Lateres SRL, în conformitate cu Legea dreptului de autor nr. 8 - 1996. Reproducerea prezentei planșe fără acordul scris prealabil al SC Lateres este strict interzisă.

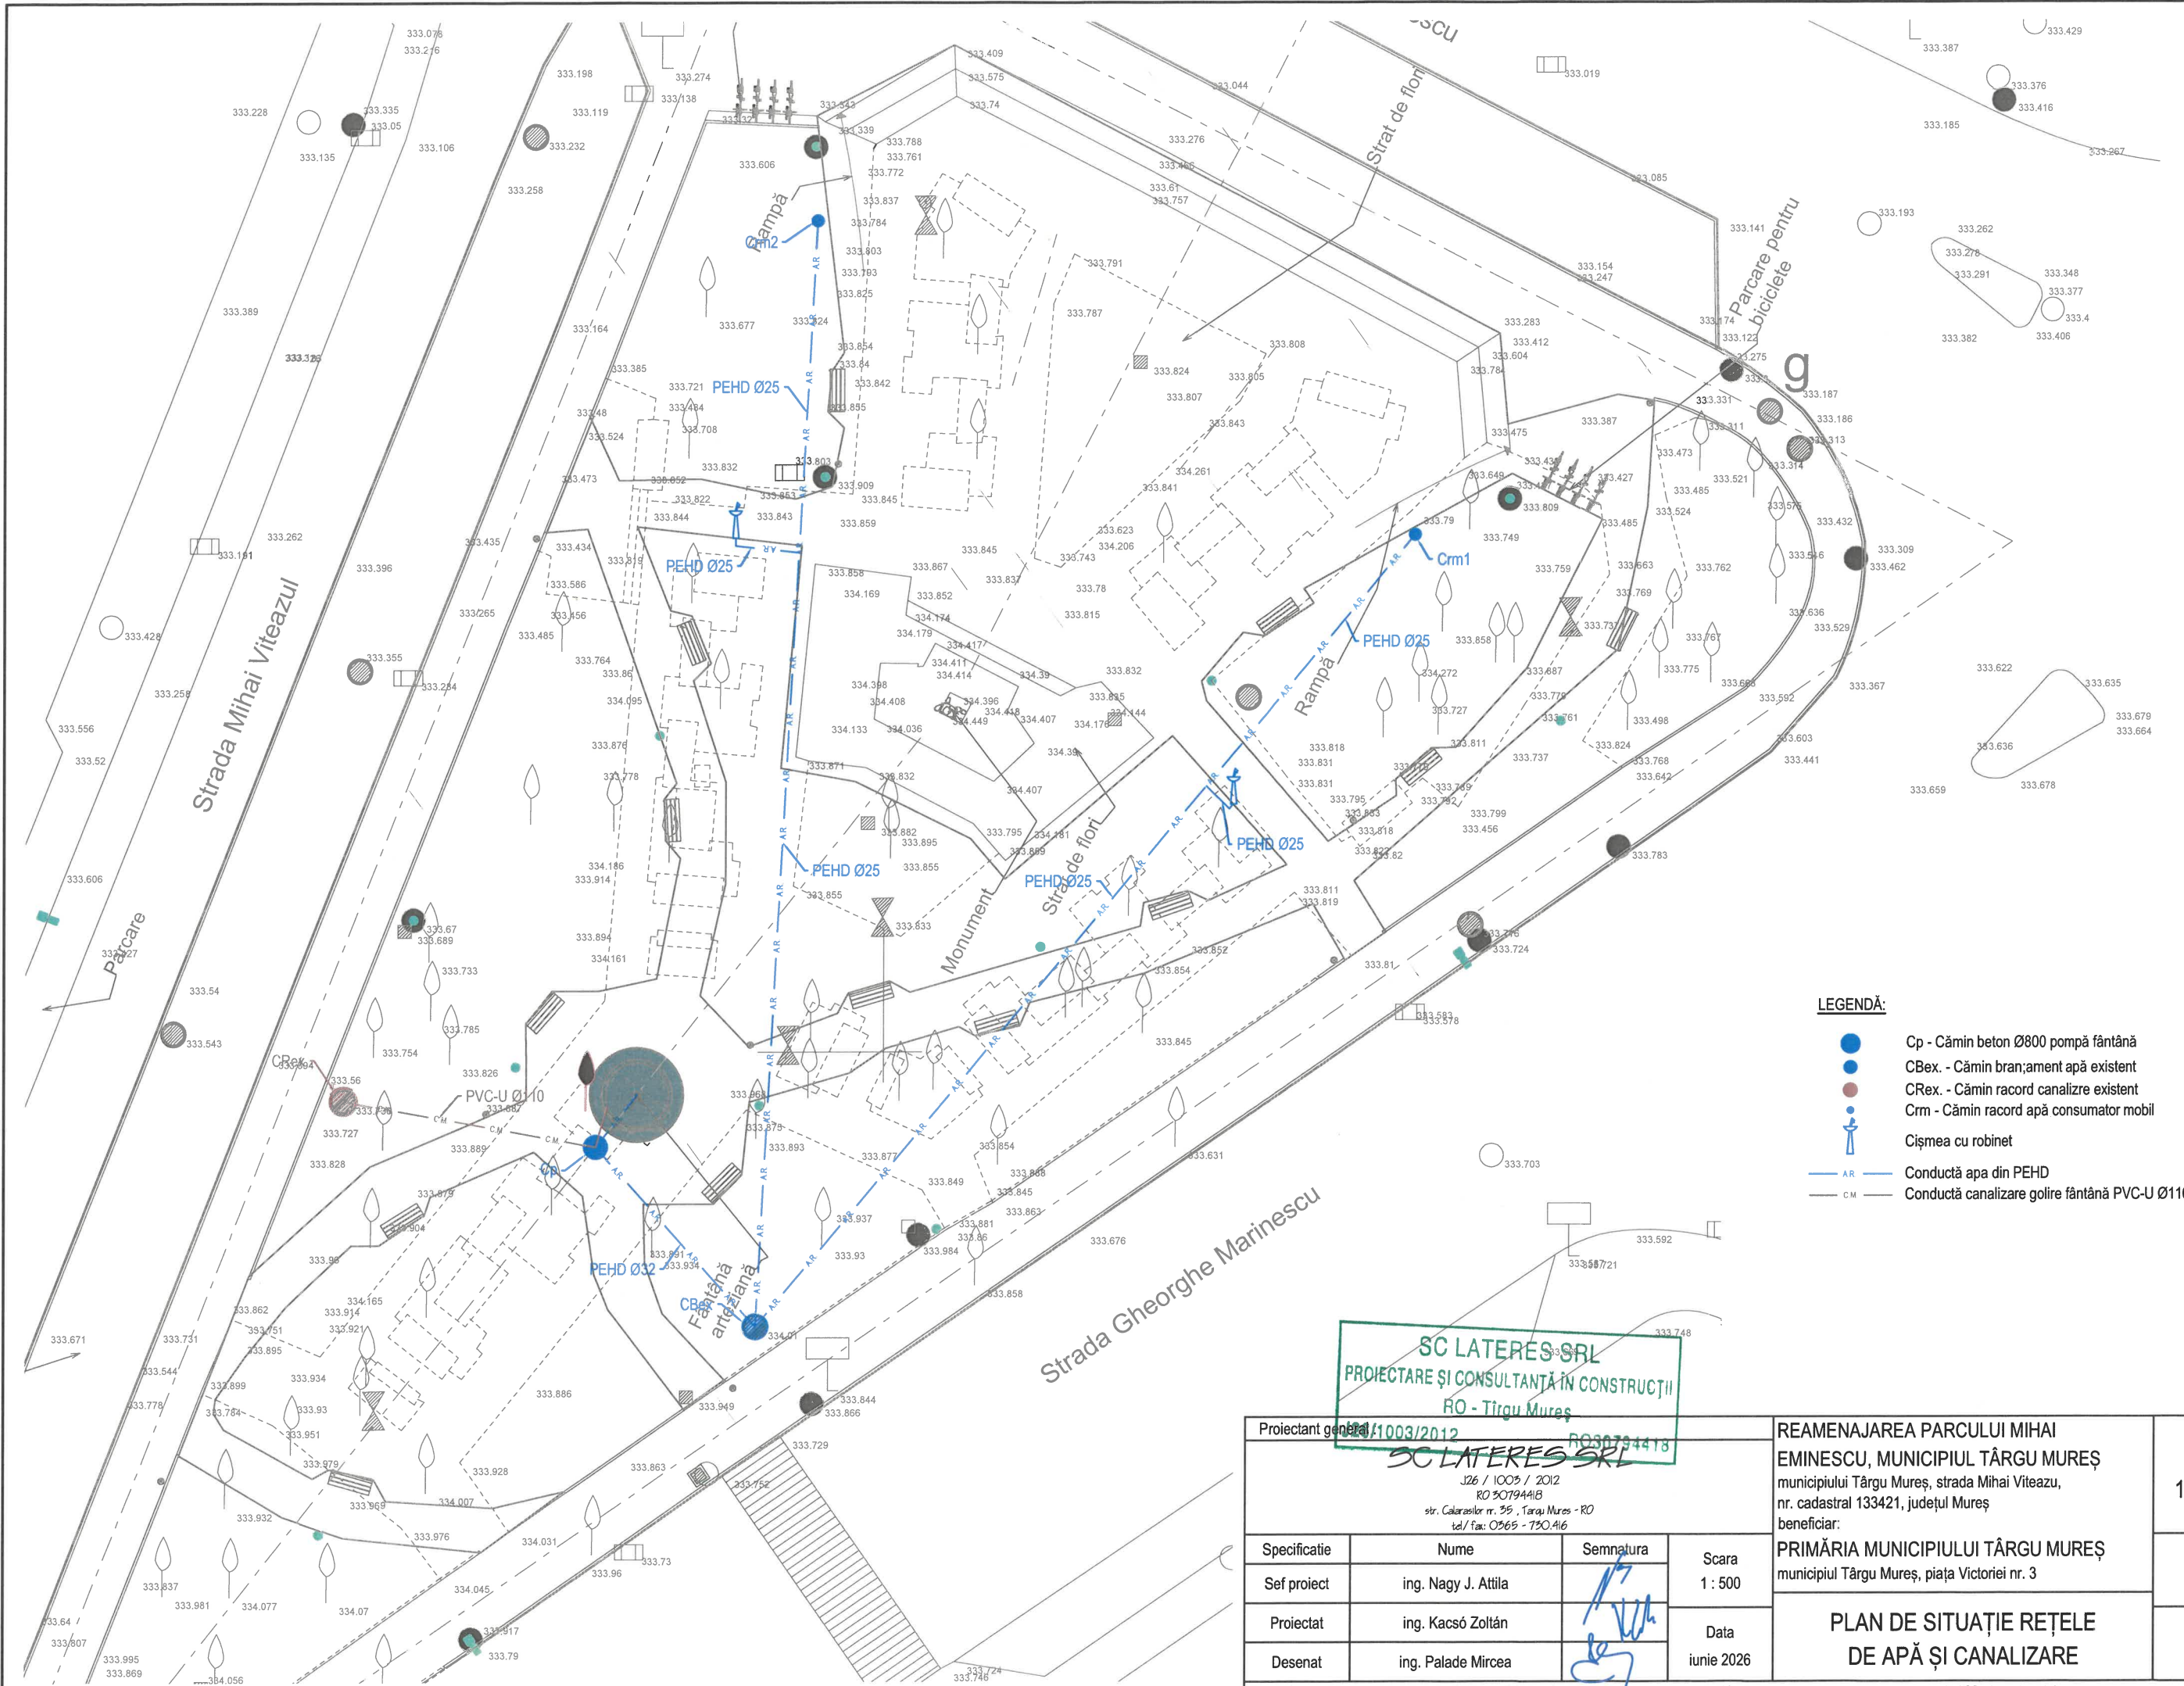

LEGENDĂ:


- Cp - Cămin beton Ø800 pompă fântână
- CBex. - Cămin branșament apă existent
- CReX. - Cămin racord canalizări existent
- Crm - Cămin racord apă consumator mobil
- Çişmea cu robinet
- AR - Conductă apă din PEHD
- CM - Conductă canalizări golire fântână PVC-U Ø110

SC LATERES SRL
PROIECTARE ŞI CONSULTANŢĂ ÎN CONSTRUCŢII
RO - Tîrgu Mureş
RO30794418

Proiectant general: SC LATERES SRL J26 / 1003/2012 RO 30794418 str. Calarasilor nr. 35, Targu Mures - RO tel / fax: 0365 - 730.416			REAMENAJAREA PARCULUI MIHAI EMINESCU, MUNICIPIUL TARGU MURES municipiului Targu Mures, strada Mihai Viteazu, nr. cadastral 133421, județul Mures beneficiar:		Nr. proiect 1057 / 2025
Specificatie	Nume	Semnatura	Scara 1 : 500	PRIMĂRIA MUNICIPIULUI TARGU MURES municipiul Targu Mures, piața Victoriei nr. 3	Faza D. A. L. I.
Sef proiect	ing. Nagy J. Attila				
Proiectat	ing. Kacsó Zoltán		Data iunie 2026	PLAN DE SITUAȚIE REȚELE DE APĂ ȘI CANALIZARE	Nr. plansa RE 01
Desenat	ing. Palade Mircea				

Prezenta plansa constituie proprietatea intelectuală a SC Lateres SRL, în conformitate cu Legea dreptului de autor nr. 8 / 1996. Reproducerea prezentei plansa fără acordul scris prealabil al SC Lateres este strict interzisă.

Prezenta plansă constituie proprietate intelectuală a SC Lateres SRL, în conformitate cu Legea dreptului de autor nr. 8 - 1996. Reproducerea prezentei plansă fără acordul scris prealabil al SC Lateres este strict interzisă.


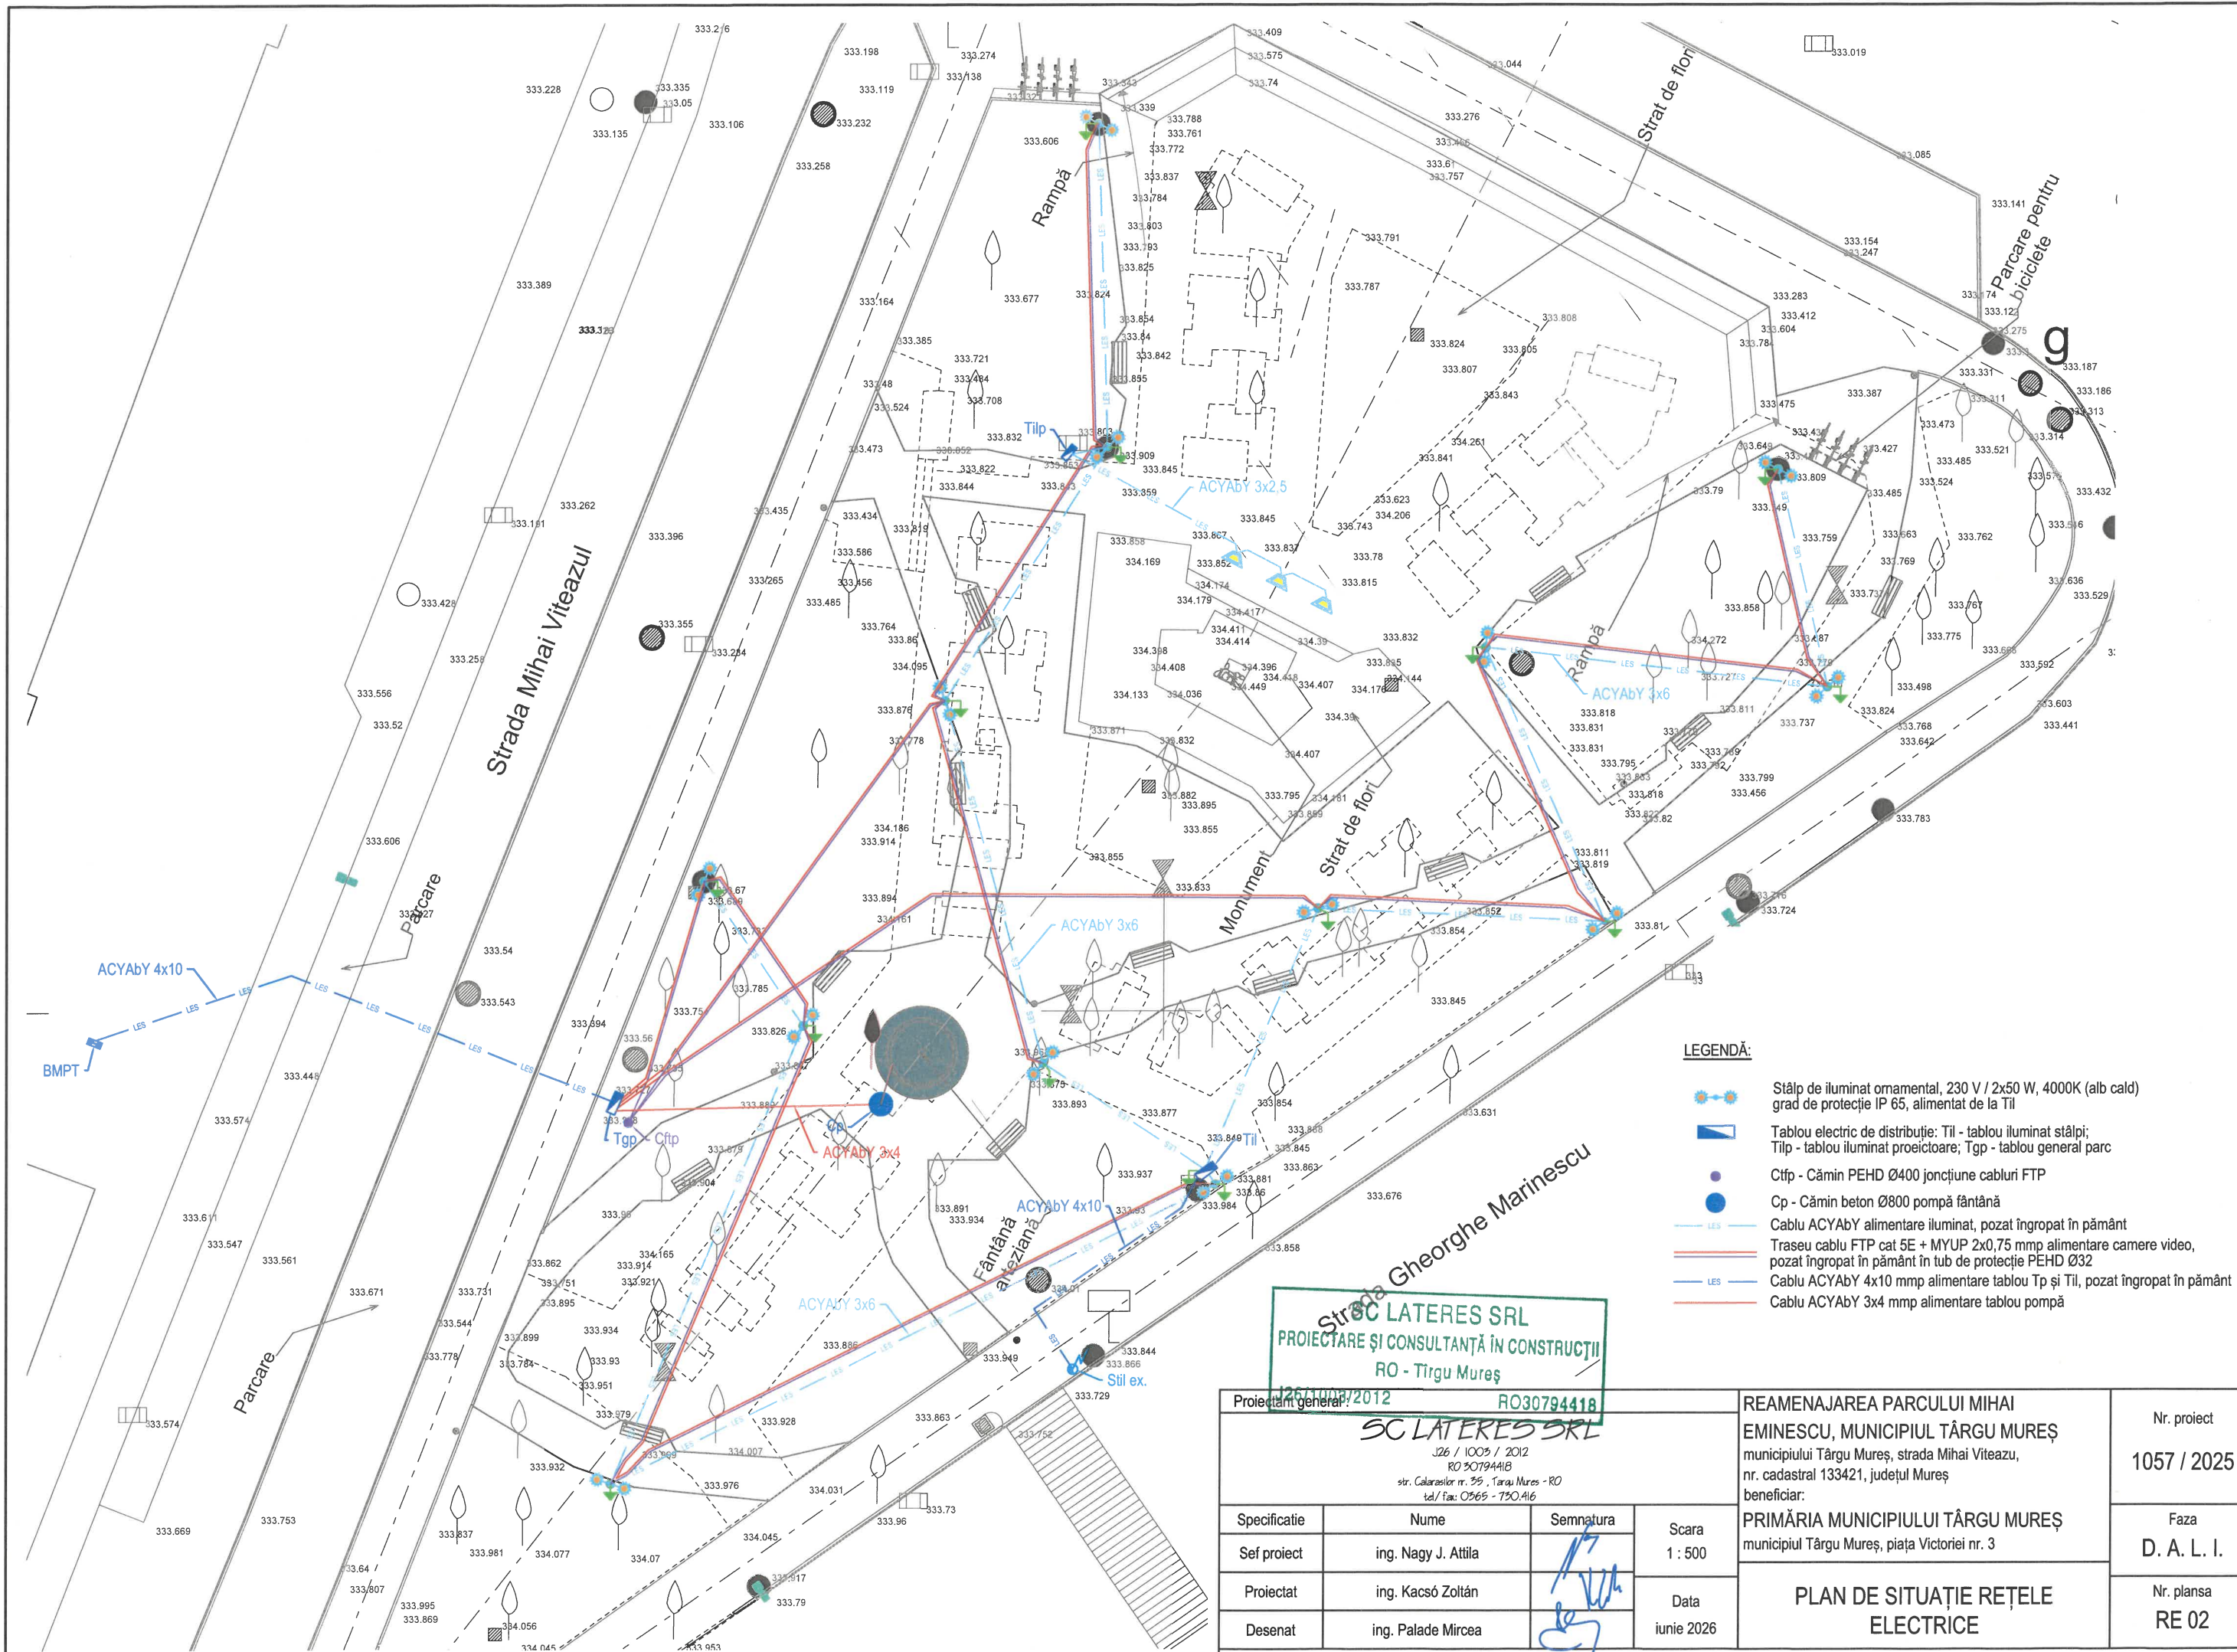


- LEGENDĂ:**
- Stâlp de iluminat ornamental, 230 V / 2x50 W, 4000K (alb cald) grad de protecție IP 65, alimentat de la Til
 - Tablou electric de distribuție: Til - tablou iluminat stâlpi; Tilp - tablou iluminat proiectoare; Tgp - tablou general parc
 - Ctjp - Cămin PEHD Ø400 joncțiune cabluri FTP
 - Cp - Cămin beton Ø800 pompă fântână
 - Cablu ACyAbY alimentare iluminat, pozat îngropat în pământ
 - Traseu cablu FTP cat 5E + MYUP 2x0,75 mmp alimentare camere video, pozat îngropat în pământ în tub de protecție PEHD Ø32
 - Cablu ACyAbY 4x10 mmp alimentare tablou Tp și Til, pozat îngropat în pământ
 - Cablu ACyAbY 3x4 mmp alimentare tablou pompă

SC LATERES SRL
PROIECTARE ȘI CONSULTANȚĂ ÎN CONSTRUCȚII
RO - Tirgu Mureș

Proiectant general: J26/1003/2012 RO30794418 SC LATERES SRL J26 / 1003 / 2012 RO 30794418 str. Calarasilor nr. 35 , Targu Mures - RO tel / Fax: 0365 - 750.416				REAMENAJAREA PARCULUI MIHAI EMINESCU, MUNICIPIUL TÂRGU MUREȘ municipiului Târgu Mureș, strada Mihai Viteazu, nr. cadastral 133421, județul Mureș beneficiar:		Nr. proiect 1057 / 2025	
Specificatie	Nume	Semnatura	Scara 1 : 500	PRIMĂRIA MUNICIPIULUI TÂRGU MUREȘ municipiul Târgu Mureș, piața Victoriei nr. 3	Faza D. A. L. I.		
Sef proiect	ing. Nagy J. Attila						
Proiectat	ing. Kacsó Zoltán		Data iunie 2026	PLAN DE SITUAȚIE REȚELE ELECTRICE	Nr. planșa RE 02		
Desenat	ing. Palade Mircea						
Pierderea planșei constituie pierderea integrală a SC LATERES SRL în conformitate cu legea privind dreptul de autor nr. 17/1996. Reproducerea, prezentarea planșei sau copierea acesteia constituie încălcarea dreptului SC LATERES SRL de a fi interzis.							

Prezentă planșa constituie proprietatea intelectuală a SC Lateres SRL, în conformitate cu Legea nr. 8 / 1996. Reproducerea prezentei planșe fără acordul scris prealabil al SC Lateres SRL este strict interzisă.

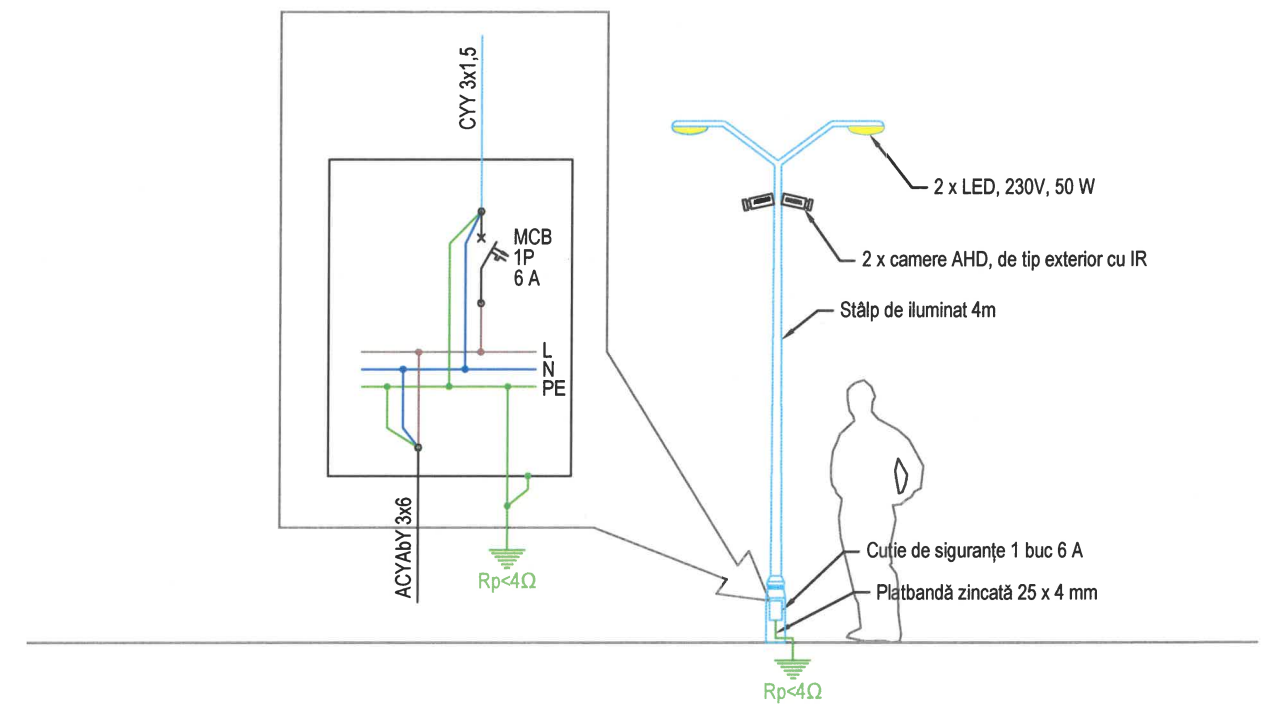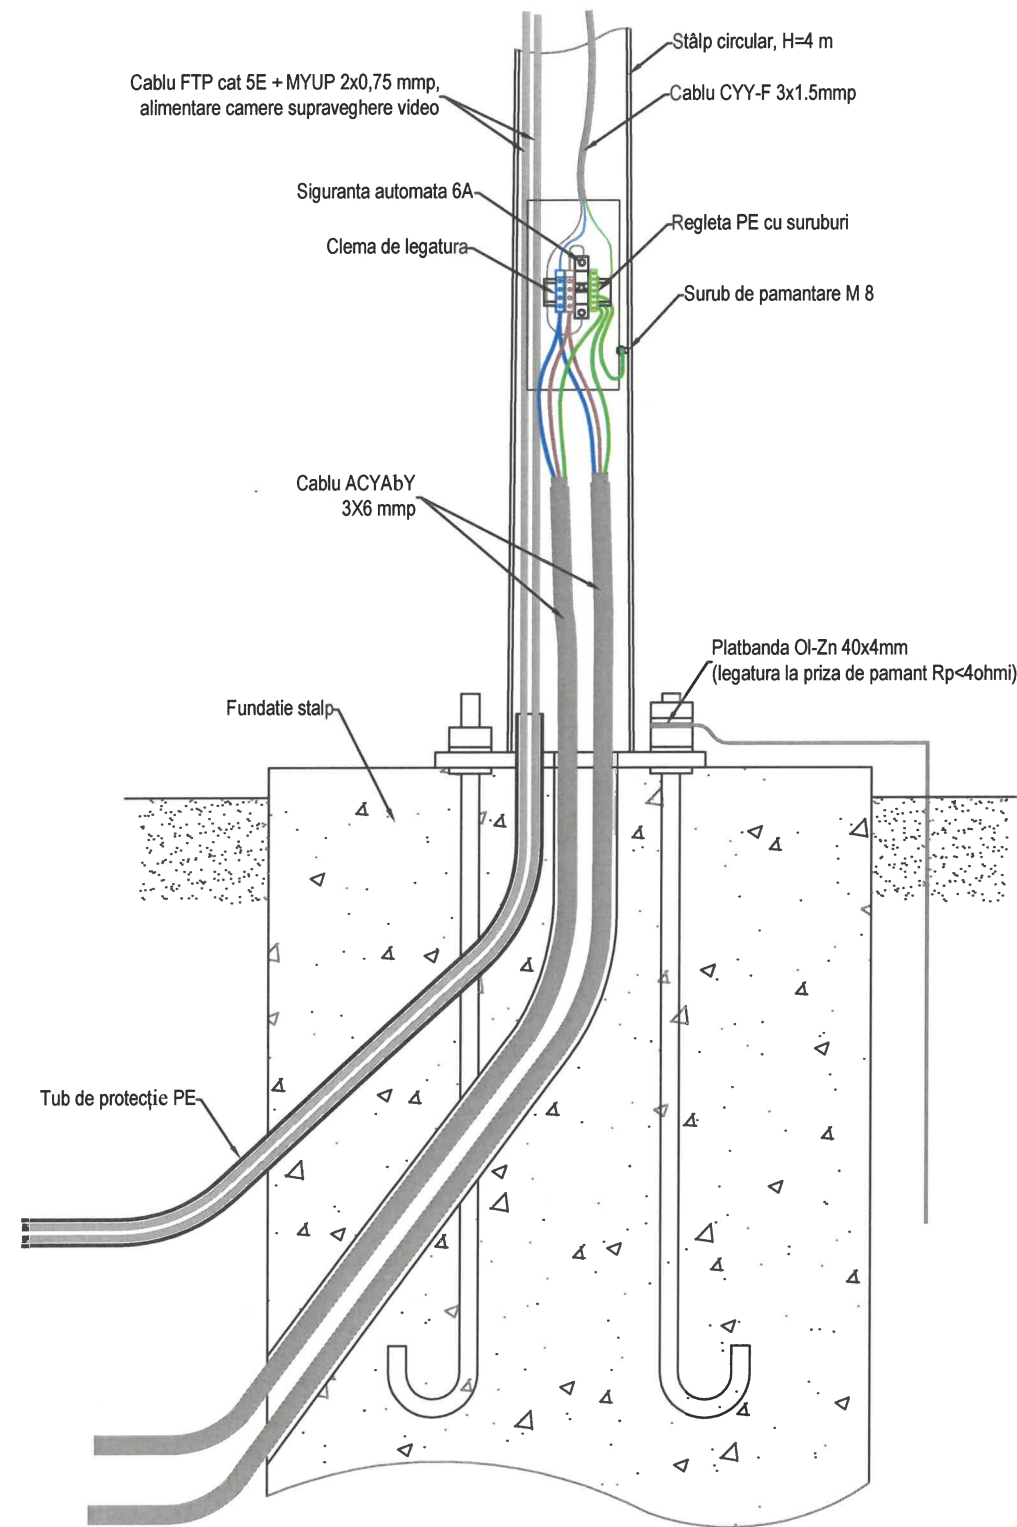

SC LATERES SRL
PROIECTARE ȘI CONSULTANȚĂ ÎN CONSTRUCȚII
RO - Tîrgu Mureș
J26/1003/2012 RO30794418

Proiectant general:				REAMENAJAREA PARCULUI MIHAI EMINESCU, MUNICIPIUL TÂRGU MUREȘ municipiului Târgu Mureș, strada Mihai Viteazu, nr. cadastral 133421, județul Mureș beneficiar: PRIMĂRIA MUNICIPIULUI TÂRGU MUREȘ municipiul Târgu Mureș, piața Victoriei nr. 3		Nr. proiect 1057 / 2025
SC LATERES SRL J26 / 1003 / 2012 RO 30794418 str. Calarasilor nr. 39 , Târgu Mureș - RO tel / fax: 0365 - 730.416				Scara 1 : 500		Faza D. A. L. I.
Specificatie	Nume	Semnatura	Data iunie 2026	STALP DE ILUMINAT - DETALII CONEXIUNI ELECTRICE	Nr. plansa RE 04	
Sef proiect	ing. Nagy J. Attila					
Proiectat	ing. Kacsó Zoltán					
Desenat	ing. Palade Mircea					
Prezentă planșa constituie: proprietatea intelectuală a SC Lateres SRL, în conformitate cu Legea nr. 11/1996. Reproducerea prezentei planșe fără acordul scris prealabil al SC Lateres este strict interzisă.						

Prezentă planșa constituie proprietatea intelectuală a SC Lateres SRL, în conformitate cu Legea dreptului de autor nr. 8 - 1996. Reproducerea prezentei planșe fără acordul scris prealabil al SC Lateres este strict interzisă.