


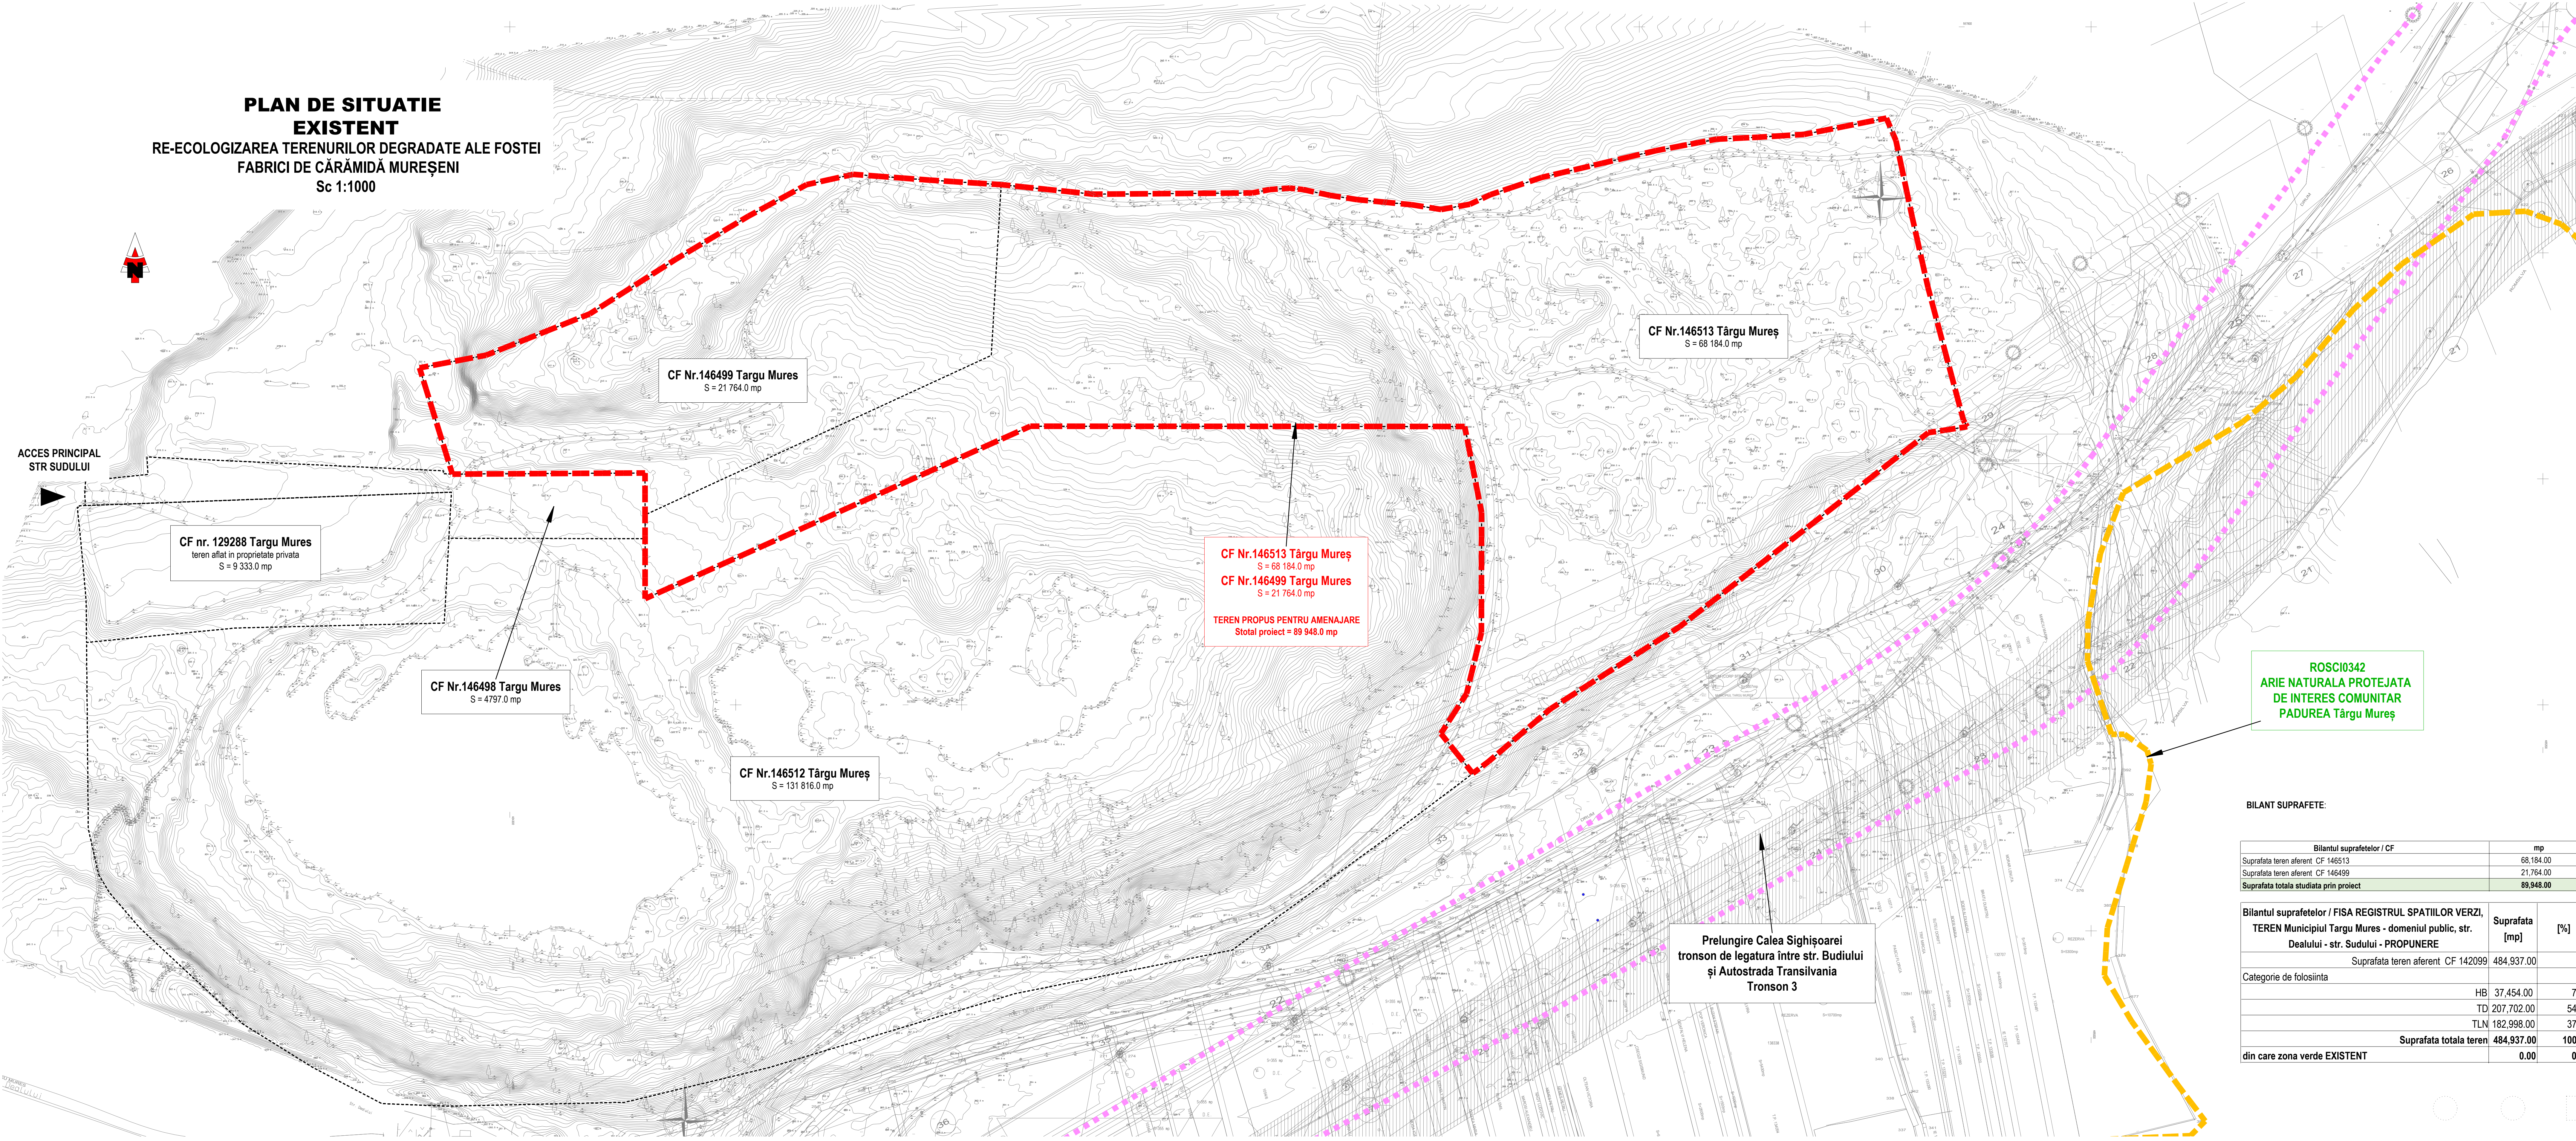

**PLAN DE SITUATIE
EXISTENT**
RE-ECOLOGIZAREA TERENURILOR DEGRADATE ALE FOSTEI
FABRICI DE CĂRĂMIDĂ MUREȘENI
Sc 1:1000

ACCES PRINCIPAL
STR SUDULUI

CF nr. 129288 Targu Mures
teren aflat in proprietate privata
S = 9 333.0 mp

CF Nr.146498 Targu Mures
S = 4797.0 mp

CF Nr.146499 Targu Mures
S = 21 764.0 mp

CF Nr.146512 Targu Mures
S = 131 816.0 mp

CF Nr.146513 Targu Mures
S = 68 184.0 mp
CF Nr.146499 Targu Mures
S = 21 764.0 mp
TEREN PROPUȘ PENTRU AMENAJARE
Total proiect = 89 948.0 mp

CF Nr.146513 Targu Mures
S = 68 184.0 mp

Prelungire Calea Sighișoarei
tronșon de legatură între str. Budiului
și Autostrada Transilvania
Tronșon 3

ROSCI0342
ARIE NATURALA PROTEJATA
DE INTERES COMUNITAR
PADUREA Targu Mures

BILANT SUPRAFETE:

Bilantul suprafetelor / CF		mp
Suprafata teren aferent: CF 146513		68.184.00
Suprafata teren aferent: CF 146499		21.764.00
Suprafata totala studiata prin proiect		89.948.00

Bilantul suprafetelor / FISA REGISTRUL SPATIILOR VERZI, TEREN Municipiul Targu Mures - domeniu public, str. Dealului - str. Sudului - PROPUNERE		Suprafata [mp]	[%]
Suprafata teren aferent CF 142099		484.937.00	
Categorie de folosinta			
	HB	37.454.00	7.72
	TD	207.702.00	54.54
	TLN	182.998.00	37.74
Suprafata totala teren		484.937.00	100.00
din care zona verde EXISTENT		0.00	0.00

- LEGENDA:**
- Limita conform CF
 - Limita studiata prin proiect
 - Limita Arie naturala protejata de interes comunitar ROSCI0342
 - Prelungire Calea Sighișoarei tronșon de legatură între str. Budiului și Autostrada Transilvania Tronșon 3
 - Poteci naturale existente

PROIECTANT GENERAL:

at studio
Tg Mures at.studio.2016@gmail.com
tel: 0735-842590, fax: 0365-430 078

at studio

BENEFICIAR:

MUNICIPIUL TARGU MURES
Mun. Targu Mures, Pia Victoriei, nr.3, jud. Mures

211/2025

Revizie REV 1

AI.D4

Sof Proiect: Arh. Paraske Mihai

Proiectat: Arh. Asașoș Botond Daniel

Intehnat: Ing. Pies. Lőrincz Tünde

Director Proiect: Ing. CV Asașoș Tibor Albert

TNA 538

TNA 12484

Nr. proiect: 211/2025

Faza: SF

Scara: 1:1000

Obiectiv / obiect / detaliu

PLAN DE SITUATIE EXISTENT

Norme interne de identificare: CARAMIDARE: 2025 IUNE 17

Precizați planul / documentul conținut în proiectare selectat în sistemul AT STUDIO SRL - Tg Mures. Reproducerea totală sau parțială fără acordul proiectantului este interzisă în orice mod și în orice scop.