
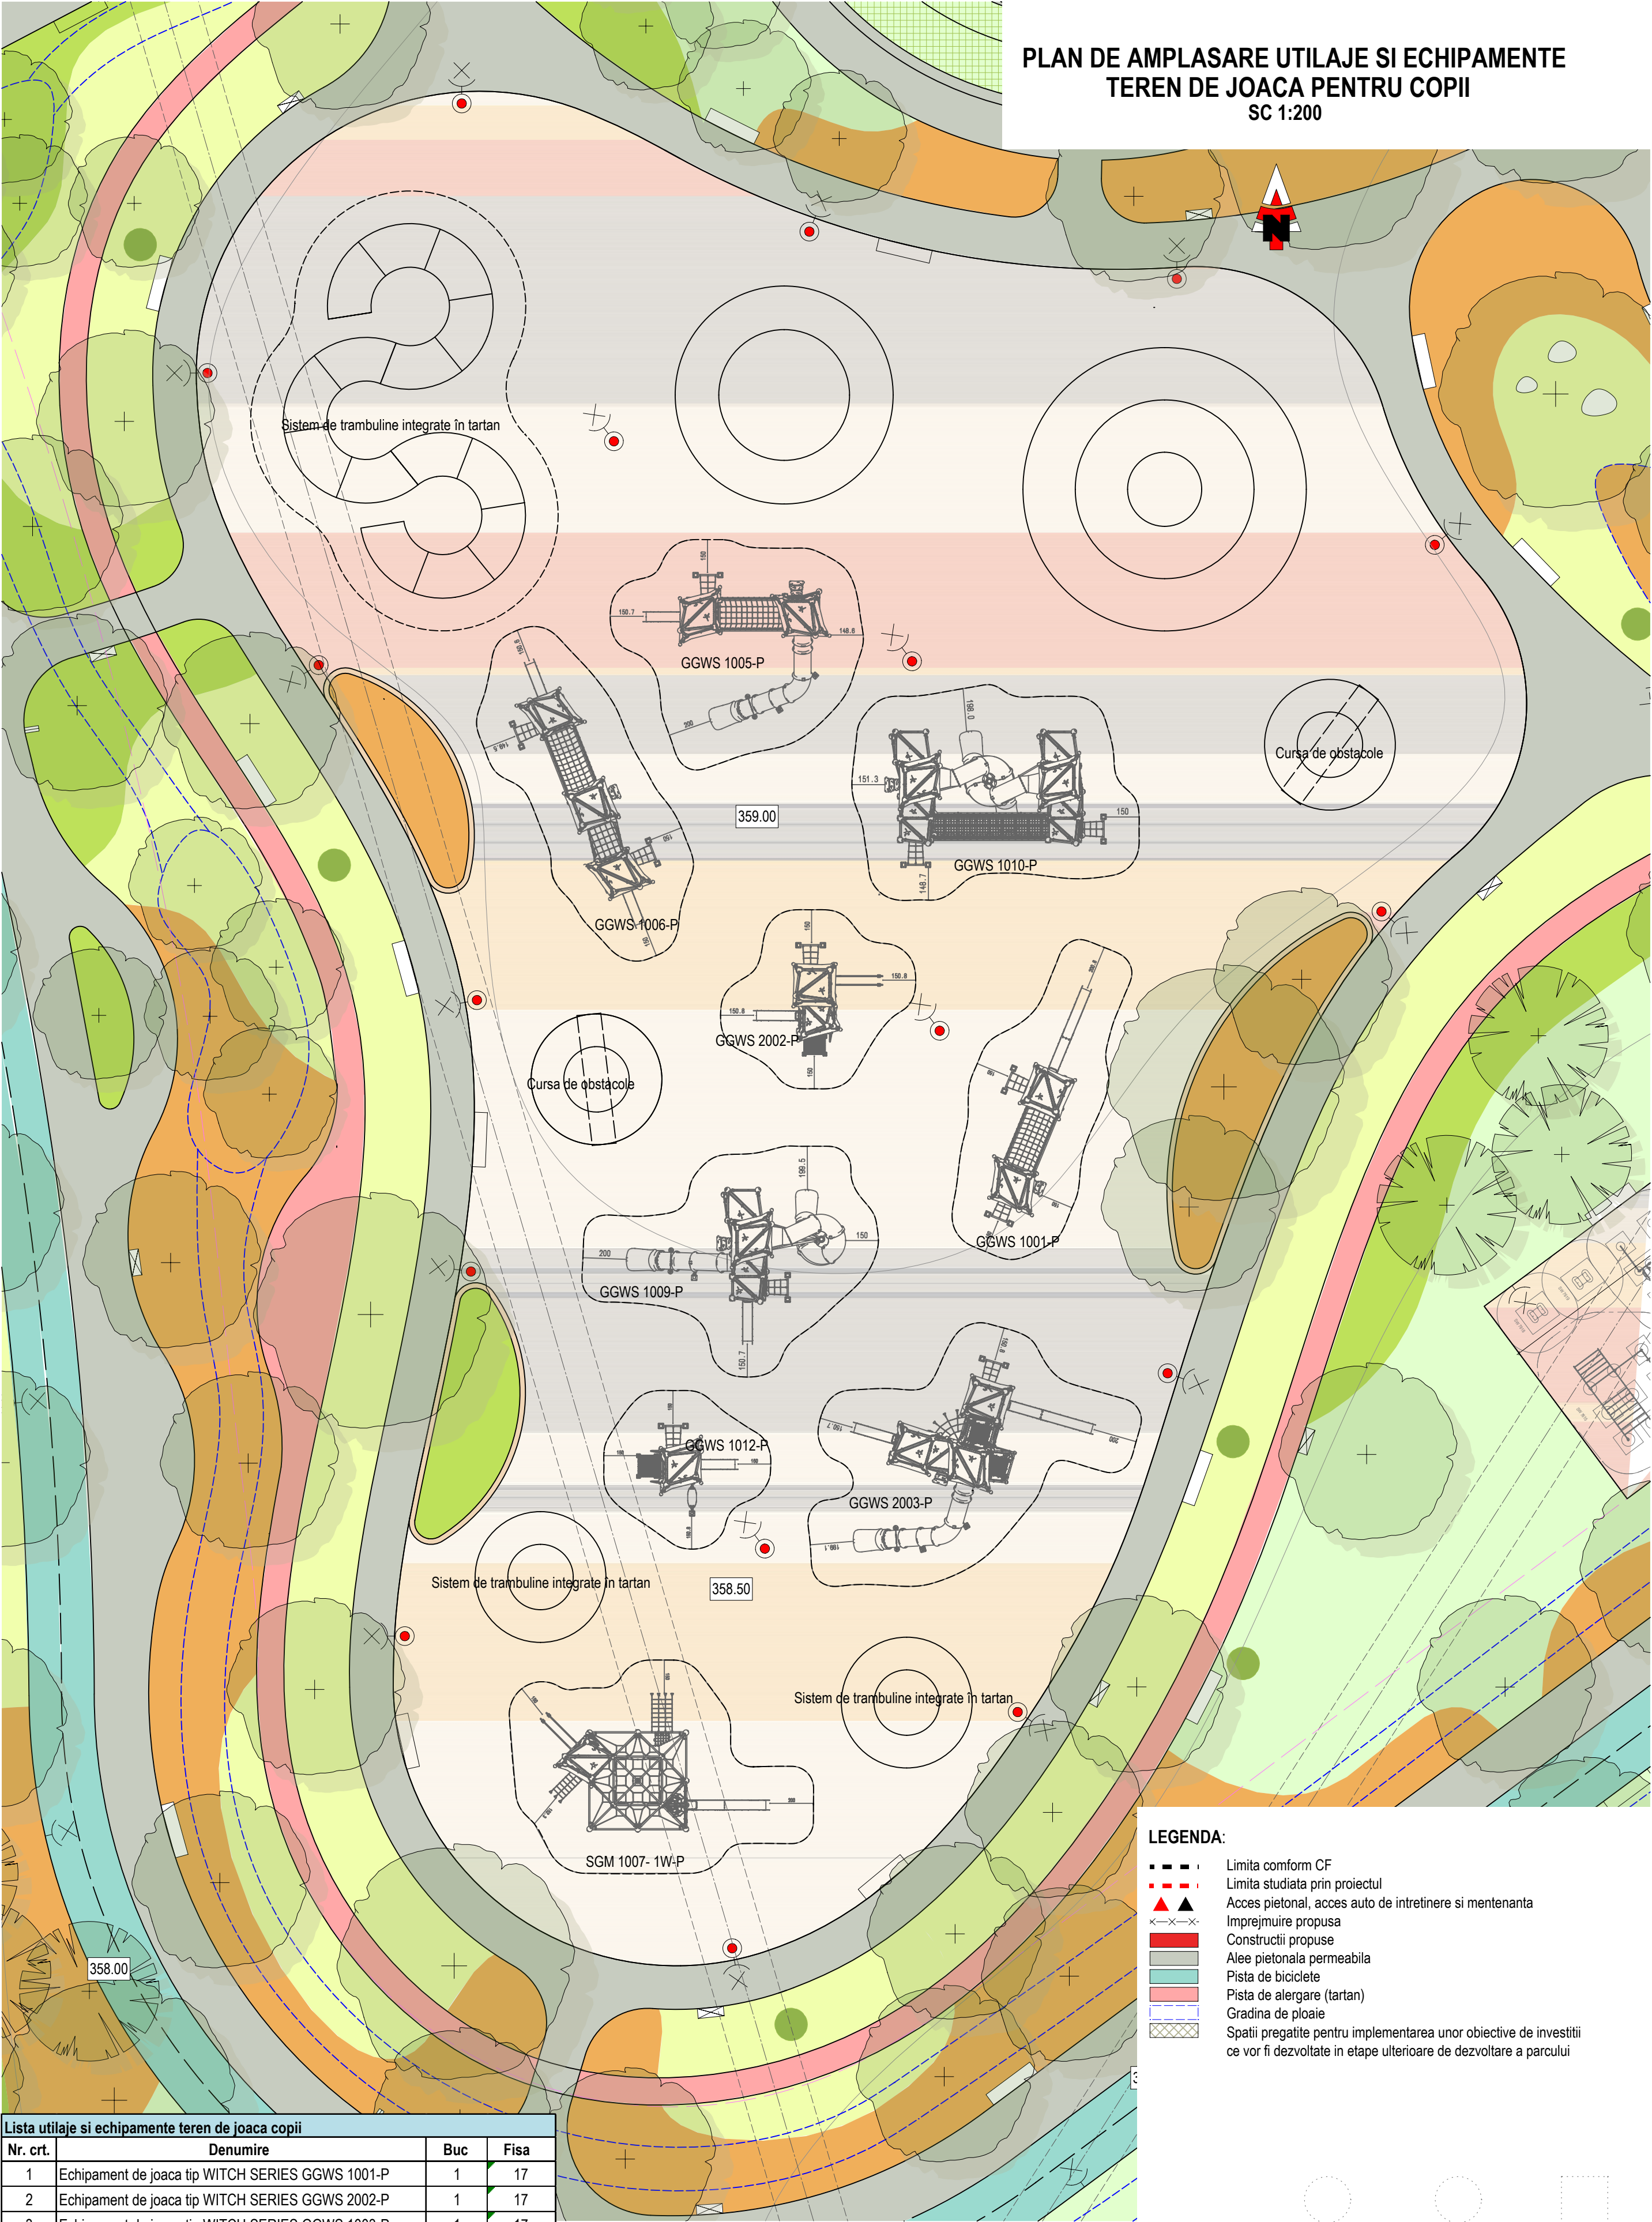


PLAN DE AMPLASARE UTILAJE SI ECHIPAMENTE
TEREN DE JOACA PENTRU COPII
SC 1:200

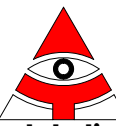

- LEGENDA:**
- Limita conform CF
 - Limita studiata prin proiectul
 - Acces pietonal, acces auto de intretinere si mentenanta
 - Imprejmuire propusa
 - Constructii propuse
 - Alee pietonala permeabila
 - Pista de biciclete
 - Pista de alergare (tartan)
 - Gradina de ploaie
 - Spatii pregatite pentru implementarea unor obiective de investitii ce vor fi dezvoltate in etape ulterioare de dezvoltare a parcului

Lista utilaje si echipamente teren de joaca copii			
Nr. crt.	Denumire	Buc	Fisa
1	Echipament de joaca tip WITCH SERIES GGWS 1001-P	1	17
2	Echipament de joaca tip WITCH SERIES GGWS 2002-P	1	17
3	Echipament de joaca tip WITCH SERIES GGWS 1003-P	1	17
4	Echipament de joaca tip WITCH SERIES GGWS 1005-P	1	17
5	Echipament de joaca tip WITCH SERIES GGWS 1006-P	1	17
6	Echipament de joaca tip WITCH SERIES GGWS 1009-P	1	17
7	Echipament de joaca tip WITCH SERIES GGWS 1010-P	1	17
8	Echipament de joaca tip WITCH SERIES GGWS 1012-P	1	17
9	Echipament de joaca tip SPIDER GROUP SGM 1007-1W-P	1	17
10	Sistem de trambuline integrate in tartan	3	17
11	Cursa de obstacole	2	17
12	Echipamente de joacă tip balansoare	5	17
TOTAL UTILAJE SI ECHIPAMENTE		19	

PROIECTANT GENERAL:			BENEFICIAR:		MUNICIPIUL TARGU MURES Mun. Târgu Mures, Pta.Victoriei, nr.3, jud. Mureș		211/2025	
at studio Tg.Mures - at.studio.2010@gmail.com tel: 0735-842590, fax:0365-430 078					RE-ECOLOGIZAREA TERENURILOR DEGRADATE ALE FOSTEI FABRICI DE CARAMIDA MURESENI		Revizia REV 1	
							FI7	
Sef Proiect	Arh. Pantea Mihai	TNA 538			Loc. Târgu Mureș, Str.DEALULUI, Jud. Mureș			
Proiectat	Arh. Aszalos Botond Dániel	TNA 12484	Obiectiv / obiect / detaliu					
Proiectat	Ing. Peis. Lőrincz Tünde		Nr.proiect		211/2025		PLAN UTILAJE SI ECHIPAMENTE TEREN DE JOACA PENTRU COPII	
Intocmit	Ing.Tehn.proi.urb. Pall Anna		Faza		SF			
Director Proiect	Ing.CV Aszalos Tibor Albert		Scara		1:200			
Norme interne de identificare: CARAMIDARIE- 2026 IUNIE 17			Prezenta planșă / documentație constituie proprietatea intelectuală a societății AT STUDIO SRL - Tg.Mures. Reproducerea totală sau parțială fără acordul proiectantului este interzisă și se sancționează conform legii					