
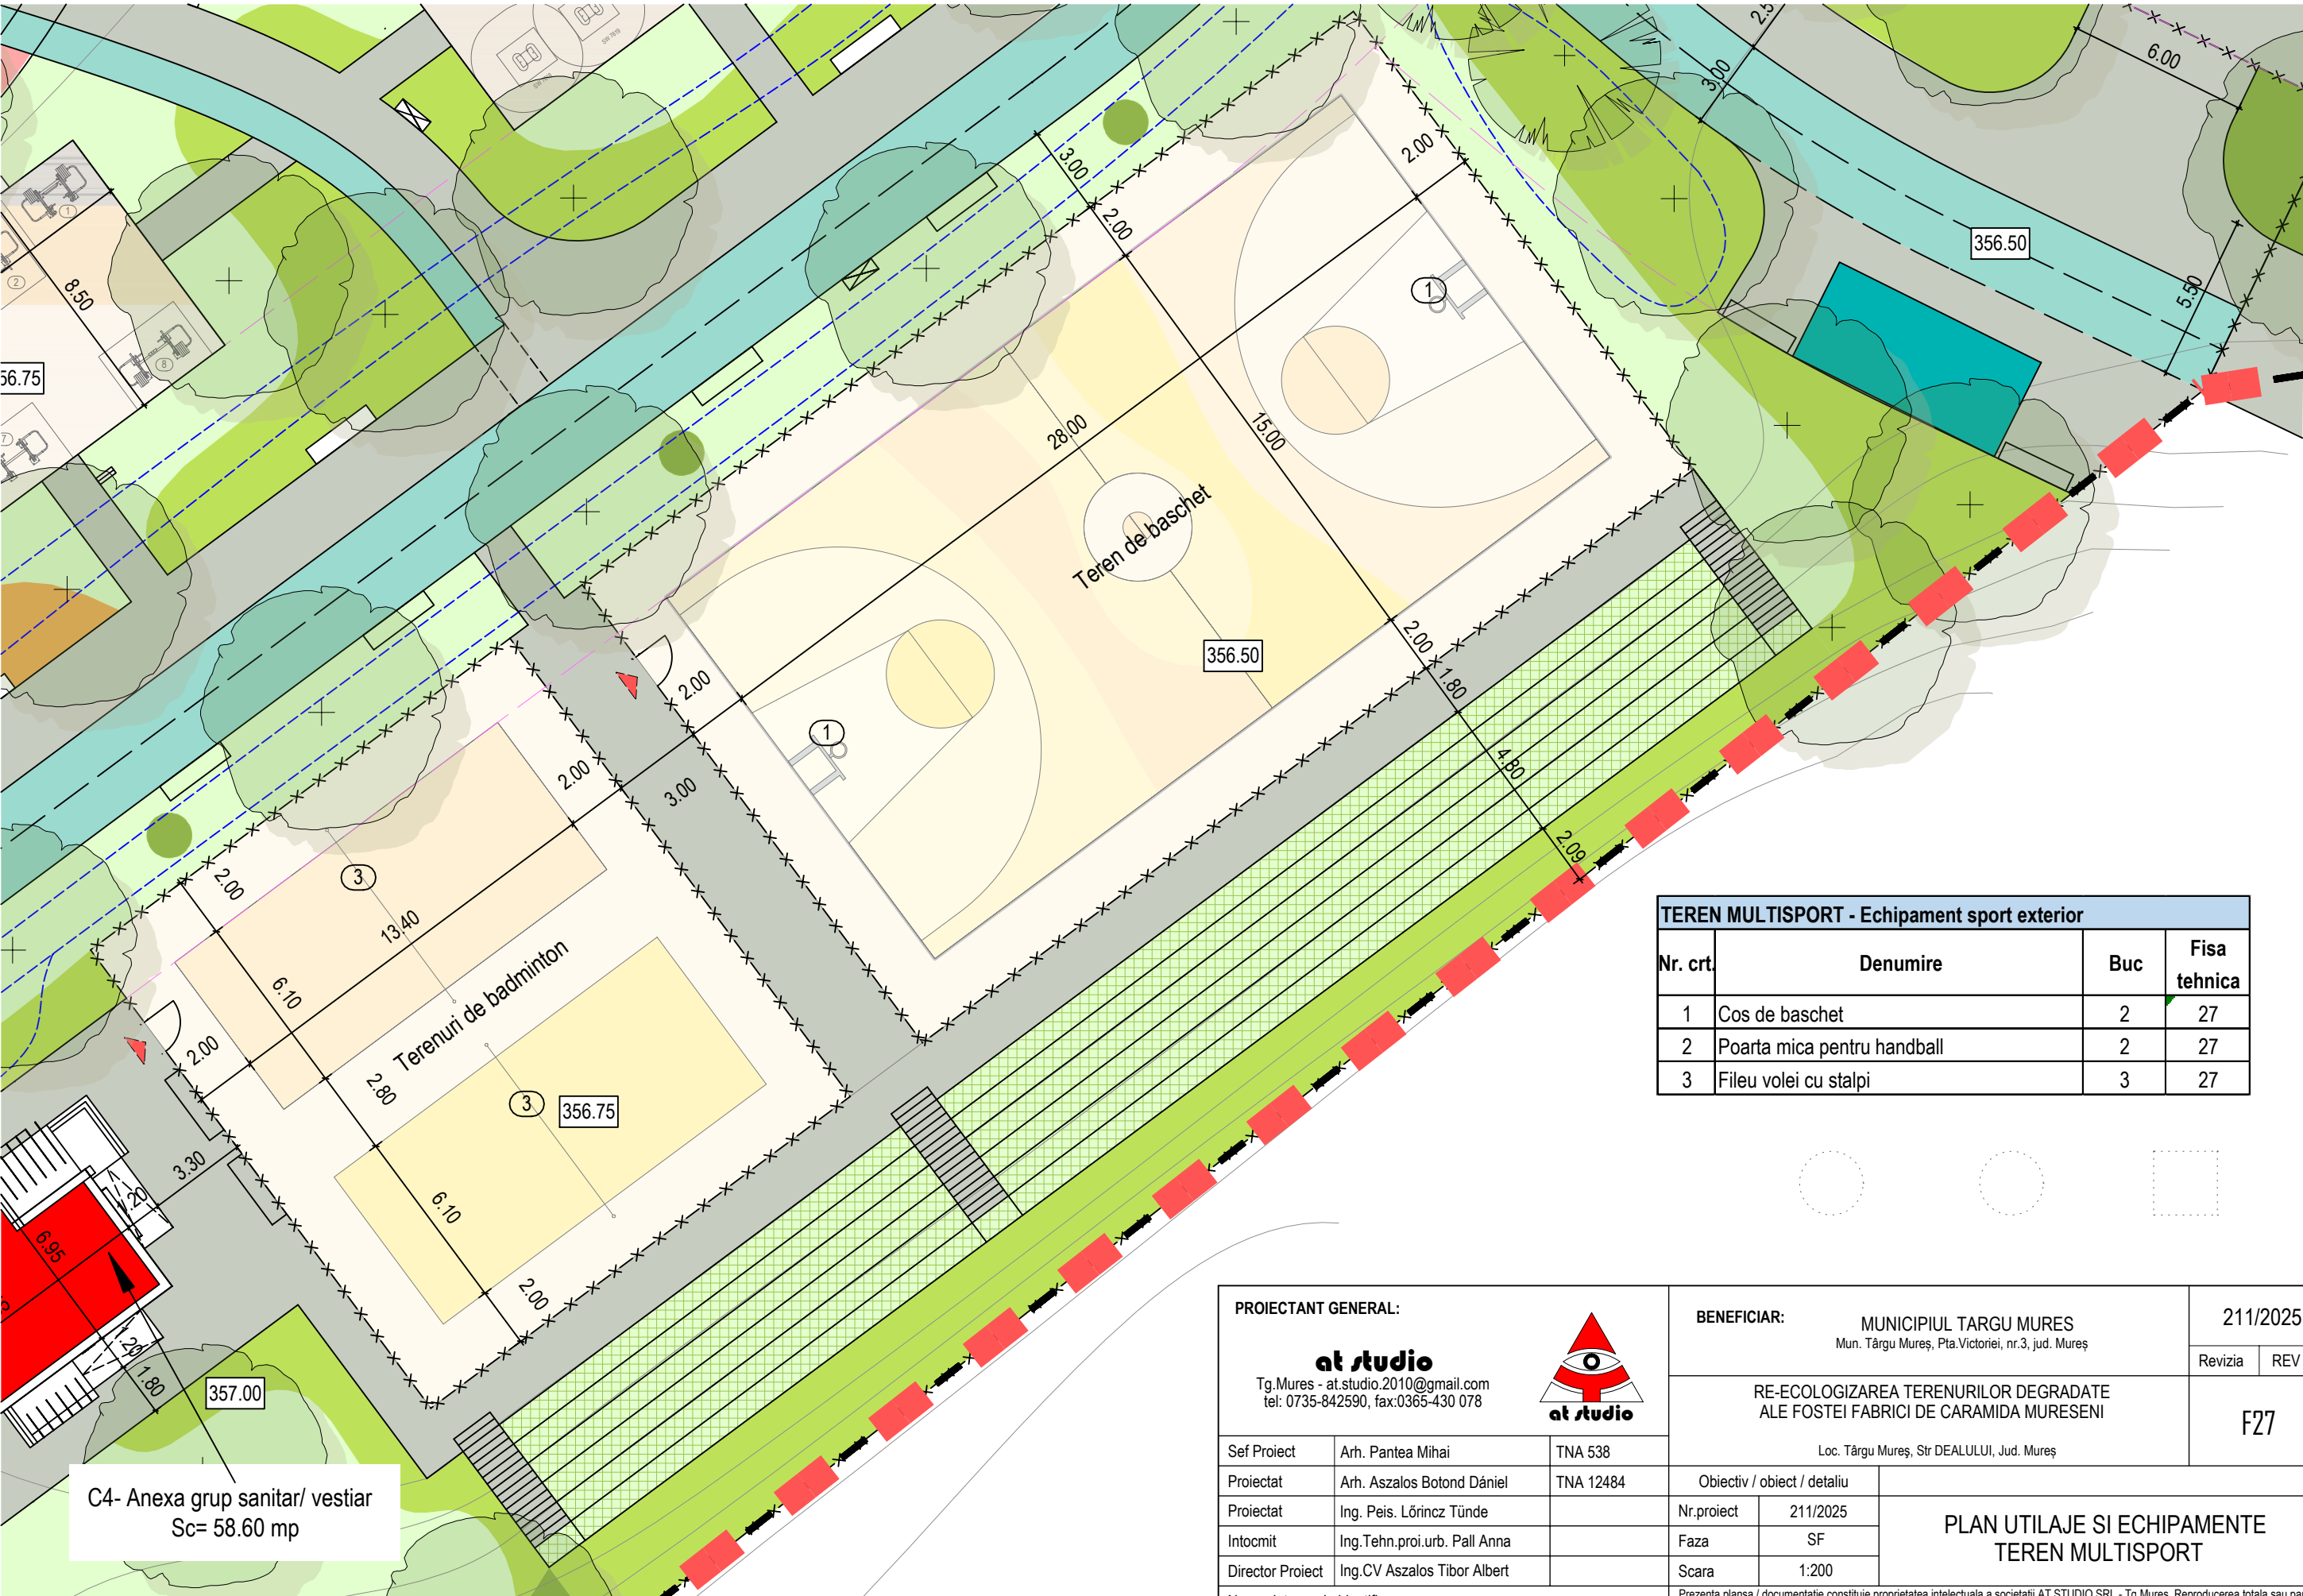


PLAN DE AMPLASARE UTILAJE SI ECHIPAMENTE
TEREN MULTISPORT
SC 1:200

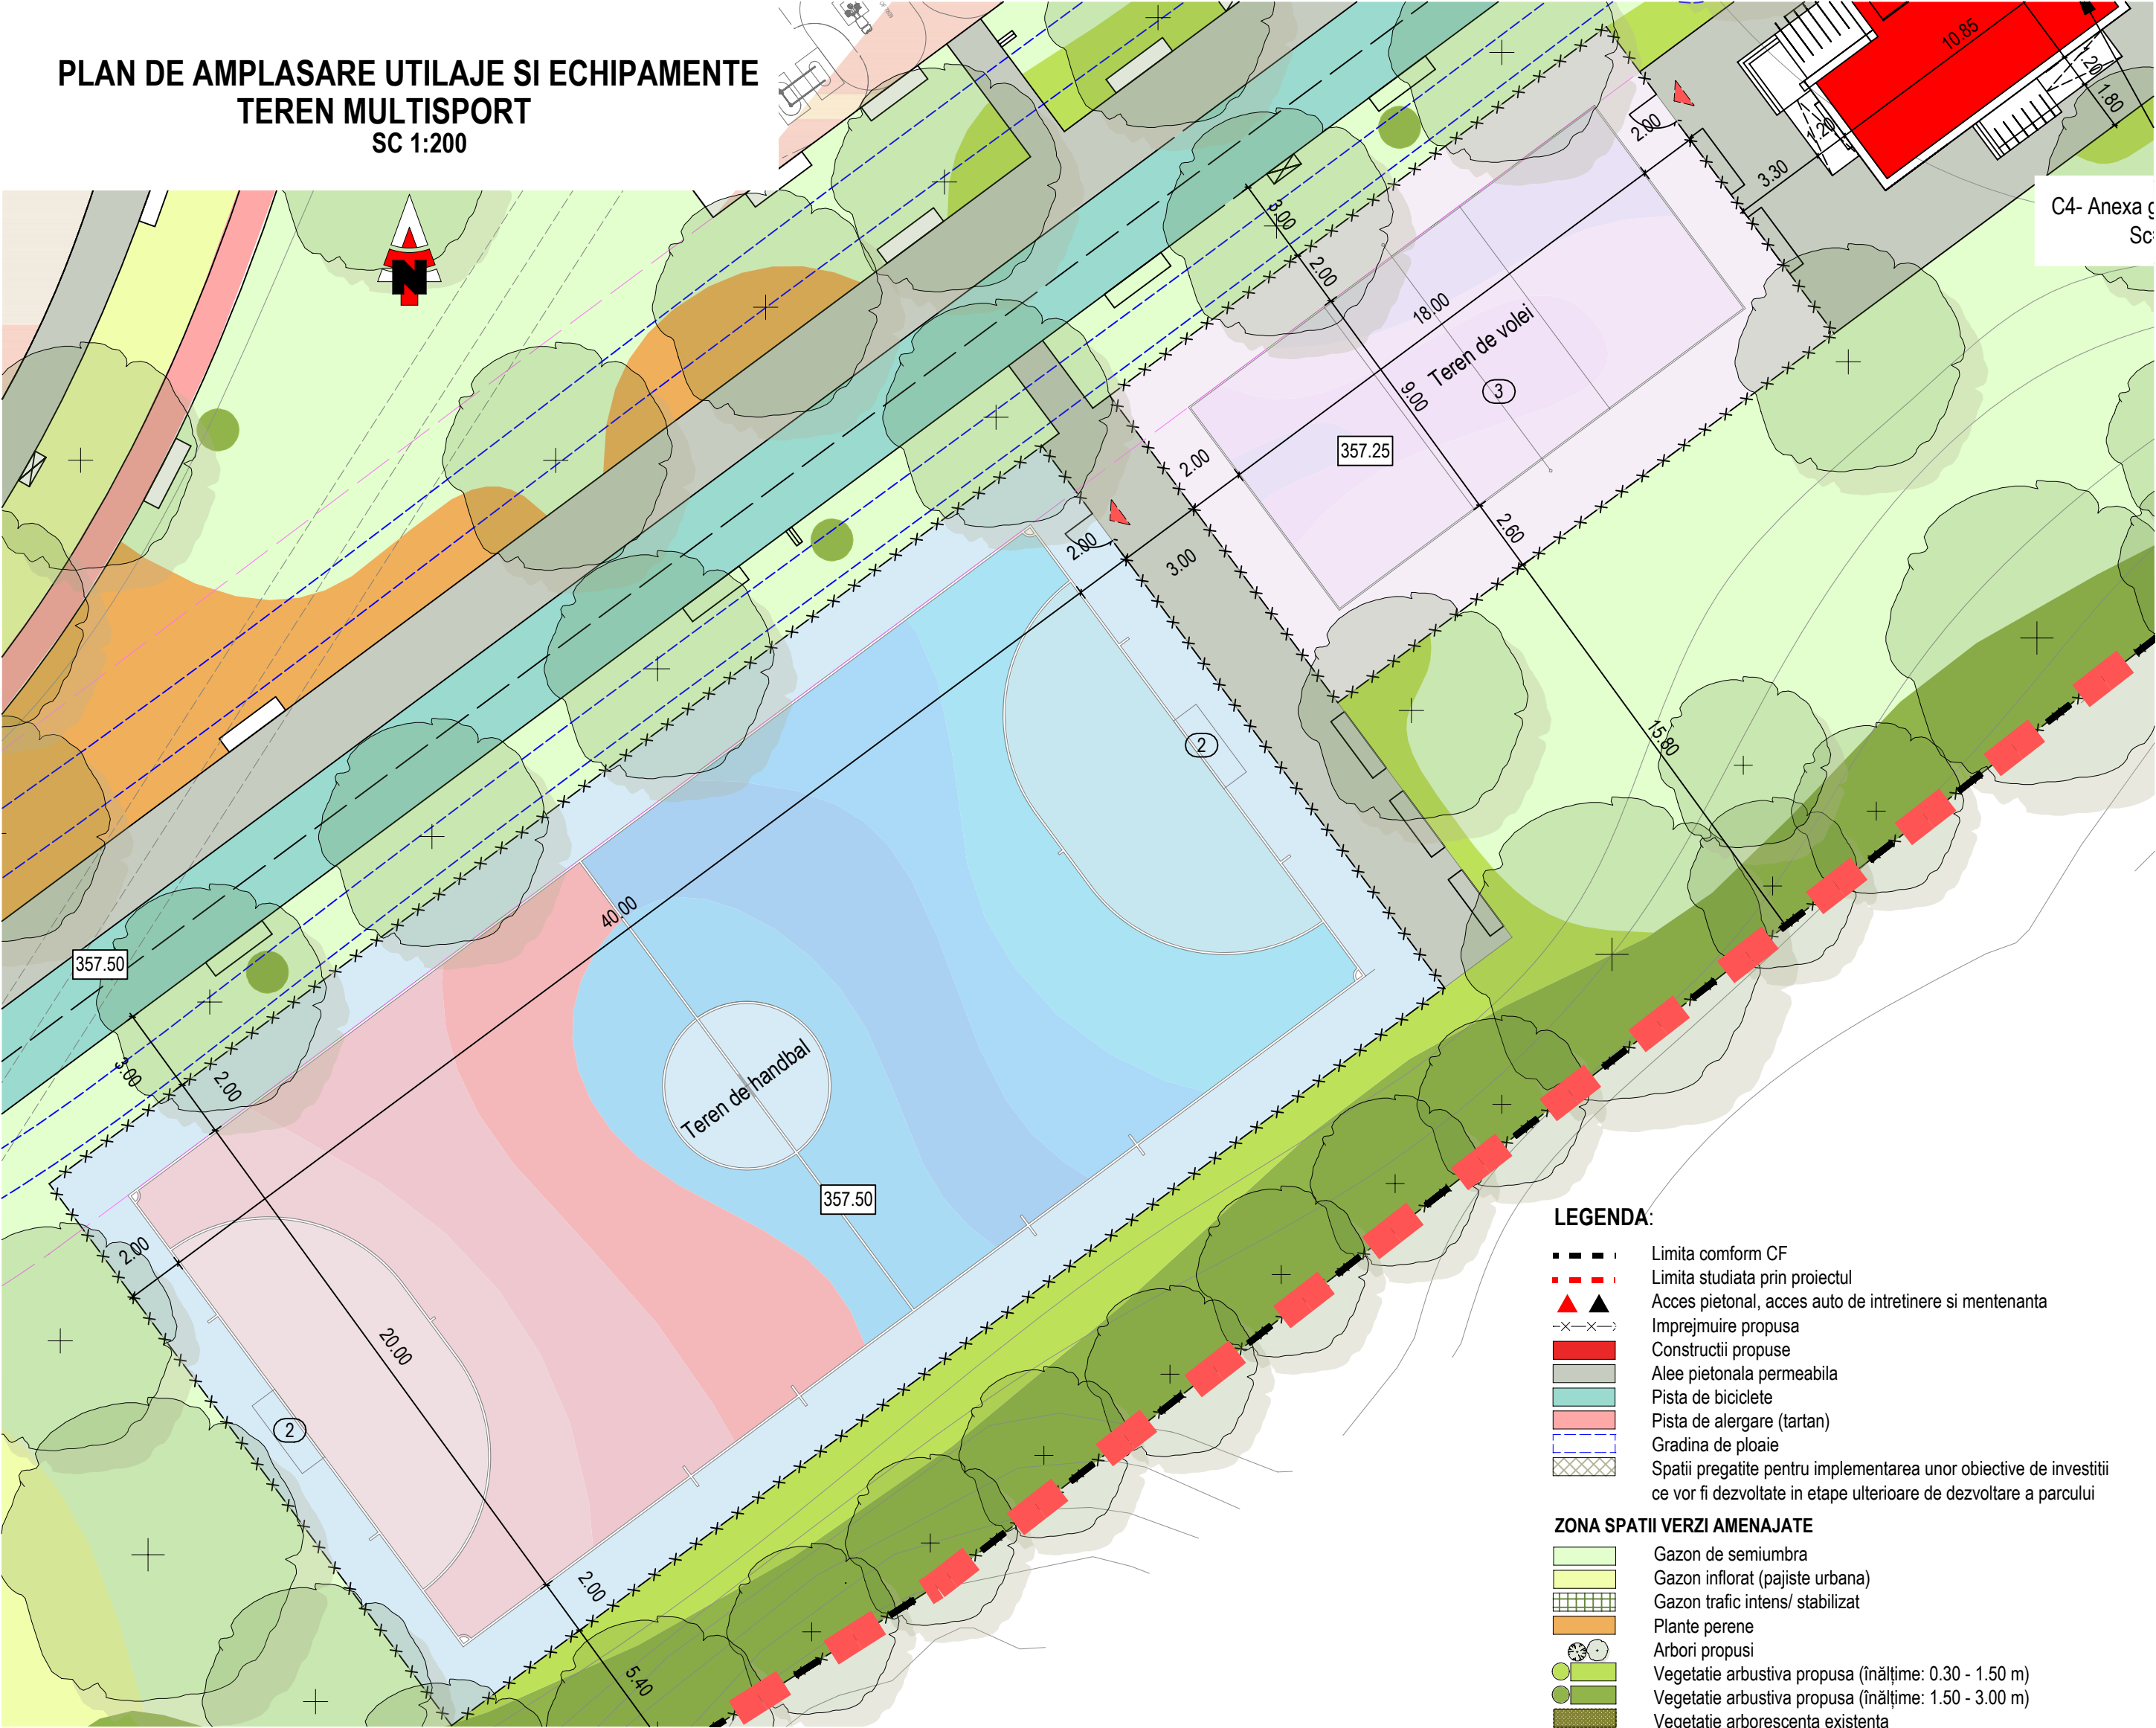

PROIECTANT GENERAL:			BENEFICIAR:		211/2025
at studio			MUNICIPIUL TARGU MURES		Revizia REV 1
Tg.Mures - at.studio.2010@gmail.com tel: 0735-842590, fax:0365-430 078			RE-ECOLOGIZAREA TERENURILOR DEGRADATE ALE FOSTEI FABRICI DE CARAMIDA MURESENI		F27
Sef Proiect Arh. Pantea Mihai TNA 538			Loc. Targu Mures, Str. DEALULUI, Jud. Mures		
Proiectat Arh. Aszalos Botond Daniel TNA 12484	Obiectiv / obiect / detaliu		PLAN UTILAJE SI ECHIPAMENTE TEREN MULTISPORT		
Proiectat Ing. Peis. Lőrincz Tünde	Nr.proiect	211/2025			
Intocmit Ing.Tehn.proi.urb. Pall Anna	Faza	SF			
Director Proiect Ing.CV Aszalos Tibor Albert	Scara	1:200			
Norme interne de identificare: CARAMIDARIE- 2026 IUNIE 17			Prezentă planșă / documentație constituie proprietatea intelectuală a societății AT STUDIO SRL - Tg.Mures. Reproducerea totală sau parțială fără acordul proiectantului este interzisă și se sancționează conform legii		