




PLAN SISTEM DE GESTIONARE APE METEORICE
RE-ECOLOGIZAREA TERENURILOR DEGRADATE ALE FOSTEI
FABRICI DE CĂRĂMIDĂ MUREȘENI
Sc 1:500

 

CF nr. 129288 Targu Mures
teren alflat în proprietate privată
S = 9.333,0 mp

CF Nr. 146498 Targu Mures
S = 4797,0 mp

CF Nr. 146499 Targu Mures
S = 21.704,0 mp

CF Nr. 146513 Targu Mures
S = 68.184,0 mp
CF Nr. 146499 Targu Mures
S = 21.704,0 mp
TEREN PROPUȘ PENTRU AMENAJARE
Statal proiect = 89.948,0 mp


CF Nr. 146513 Targu Mures
S = 68.184,0 mp

LEGENDA

- Limita conform CF
- Limita studiului prin proiect
- Acces pietonal, acces auto de întreținere și mentenanță
- Interpretare proiect
- Construcții existente
- Alee pietonale permeabile
- Pista de biciclete
- Pista de alergare (trotuar)
- Spati pregătite pentru implementarea unor obiective de investiții sau vor fi dezvoltate în etape ulterioare de dezvoltare a parcelii
- Prelungirea Căii Săpătoare tronson de legătură între st. Budului și Autostara Transilvania Tronson 3
- Căile propuse amenajate platforme
- Căile propuse amenajate alee pietonale
- Obiective de drenaj
- Grădini de ploaie
- Grădini de ploaie lineare
- Ansamblu poarta
- Ansamblu funcțional cu observator panoramic
- Zona de socializare și spectacole în aer liber tip amfiteatru
- Terenuri de joacă pentru copii
- Terenuri de fitness
- Park tematic - pump track park pentru role și biciclete
- Zona de relaxare și meditație
- Panouri pentru animale de companie
- Zona de picnic, cafea și spațiu urban
- Spati recreative pentru:
- Zona de alimentație publică
- Park tematic - minigolf
- Park tematic - educație pentru copii
- Zona sportivă, amenaj. funcțională-gazeon

Nr	Element	Suprafață
Versant inferior	46 345,0	
din care:		
Total suprafață activă drenaj (grădini de ploaie + canale de drenaj tip grădini de ploaie lineare)	1 015,0	
Total spațiu verde amenajat de infiltrație, drenaj și absorbție naturală a apei	39 386,15	
Total suprafață mineralizată impermeabilă	6 961,85	

Nr	Element	Suprafață
Platou superior	43 600,0	
din care:		
Total suprafață activă drenaj (grădini de ploaie + canale de drenaj tip grădini de ploaie lineare)	2 545,0	
Total spațiu verde amenajat de infiltrație, drenaj și absorbție naturală a apei	21.399,05	
Total suprafață mineralizată permeabilă	19 067,0	
Total suprafață mineralizată impermeabilă	588,95	

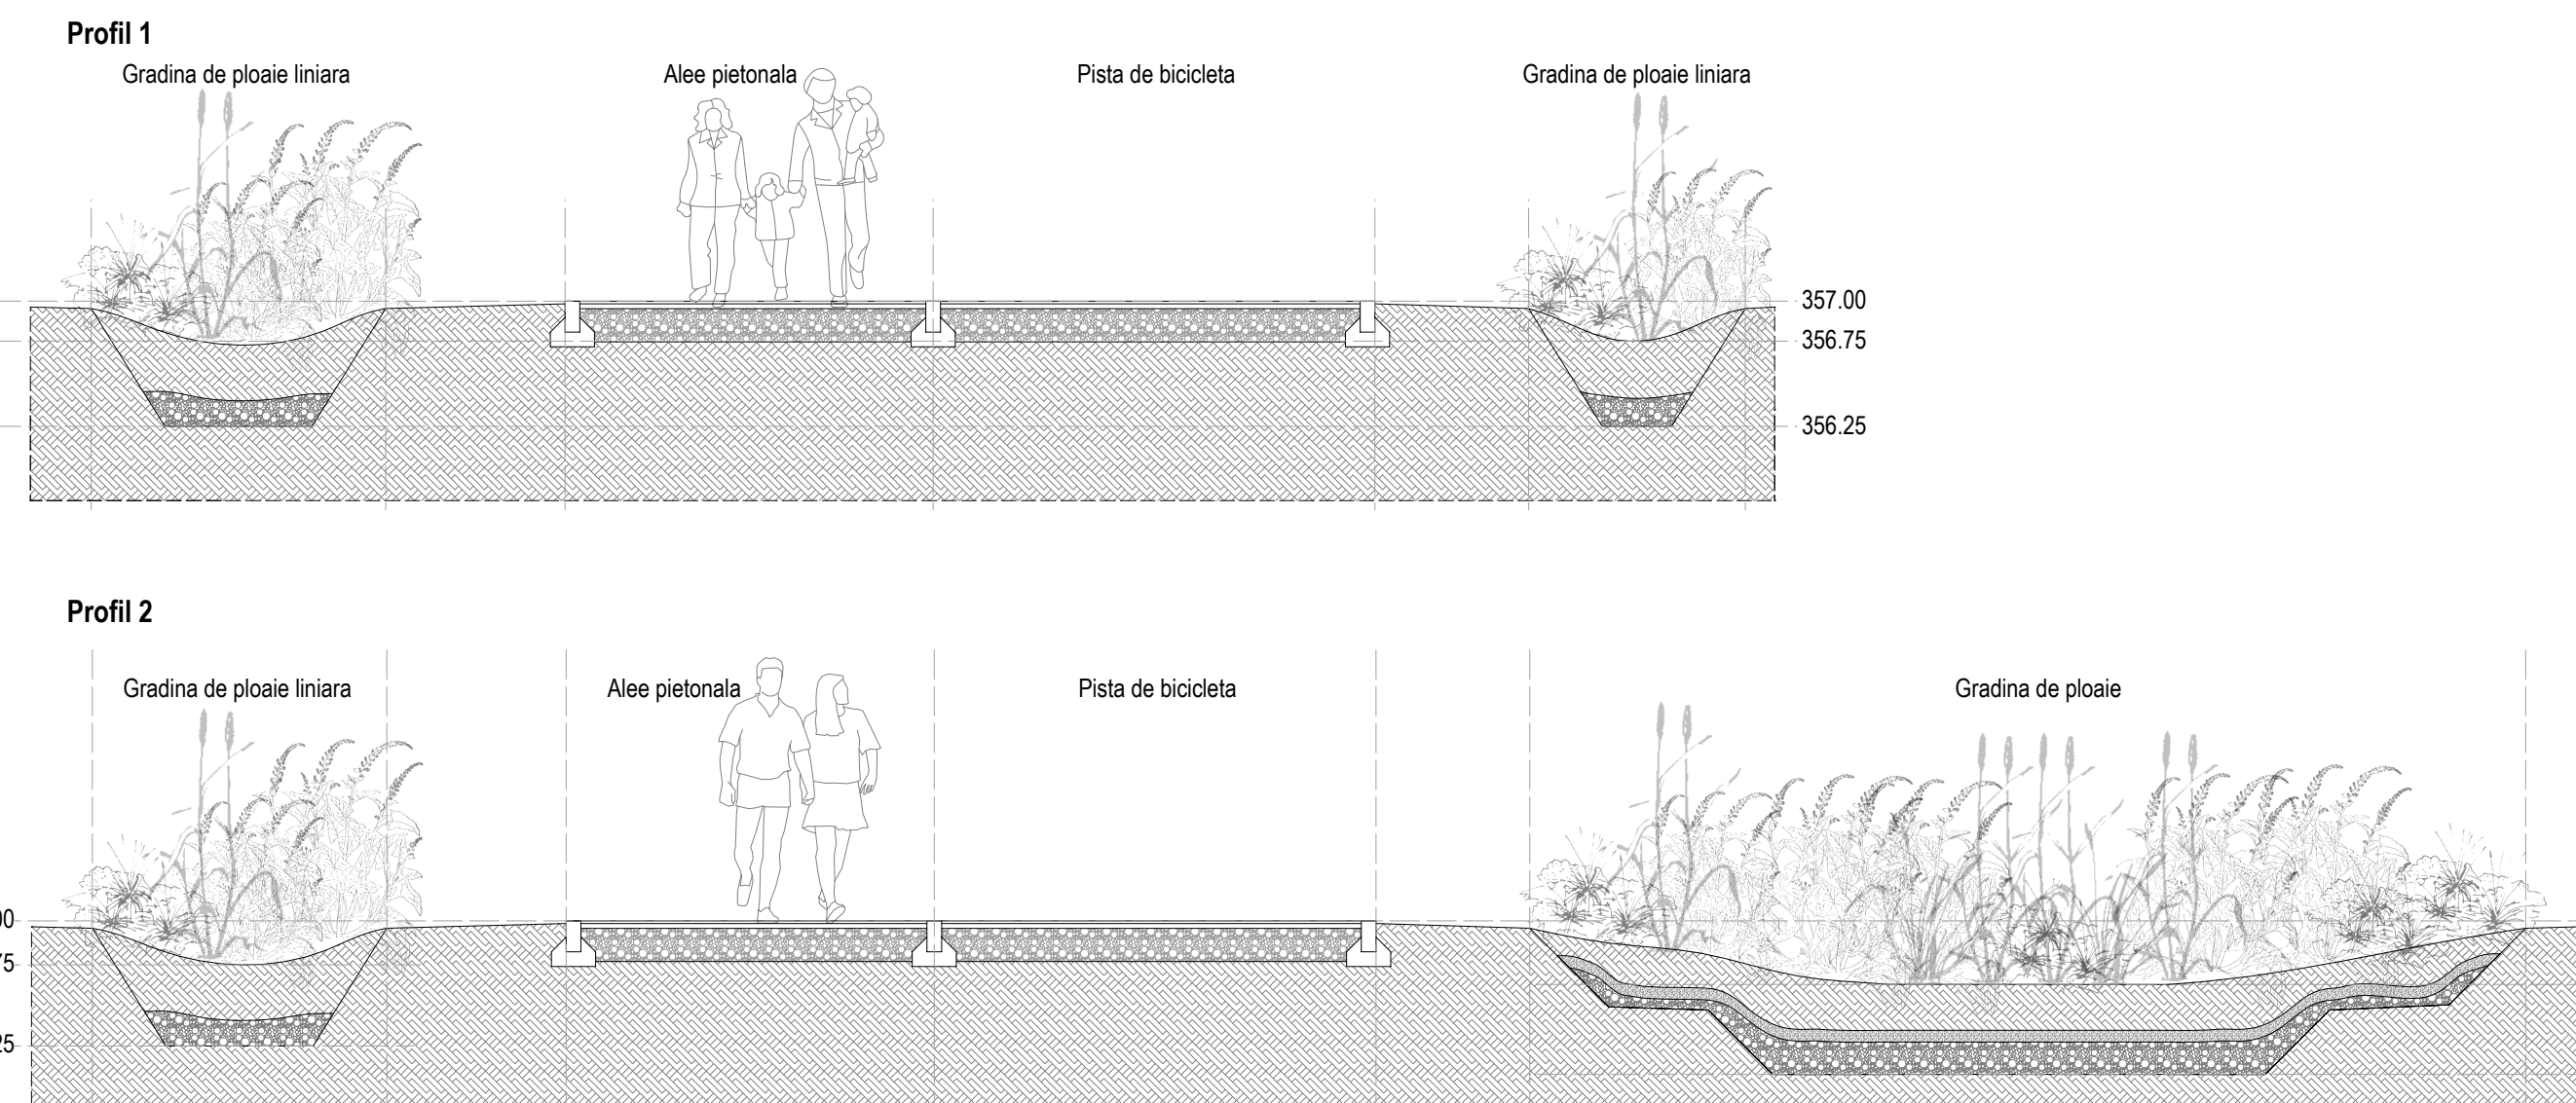

