

LEGENDĂ

— LIMITA TERITORIALULUI ADMINISTRATIV
— LIMITA TERITORIALULUI INTRAVILAN EXISTENT
— SUPRAFEȚE PROPUSE A FI INTRODUSE ÎN INTRAVILAN

EXISTENT PROPUȘ ALIMENTARE CU APA


CAPTARE APA DE SUPRAFAȚĂ
STATIE TRATARE APA
REZERVOR APA
STATIE POMPARE APA

— CONDUCTA DE ADUCTIUNE
— REȚEA PRINCIPALĂ
— REȚEA DE SERVICIU
— REȚEA HIDROFOR

ZONE DE PRESIUNE APA

— ZONA DE PRESIUNE I
— ZONA DE PRESIUNE II
— ZONA DE PRESIUNE III
— ZONA DE PRESIUNE IV

ZONE DE PRESIUNE	SITUAȚIE ÎNTRAVILAN (m)	REZERVOR	LA 1000(m)
I	300-350	2-1000	350
II	350-400	2-1000	350
III	400-450	2-1000	400
IV	450-500	2-1000	450
I S.D.	300-350	2-1000	350
II S.D.	350-400	2-1000	400

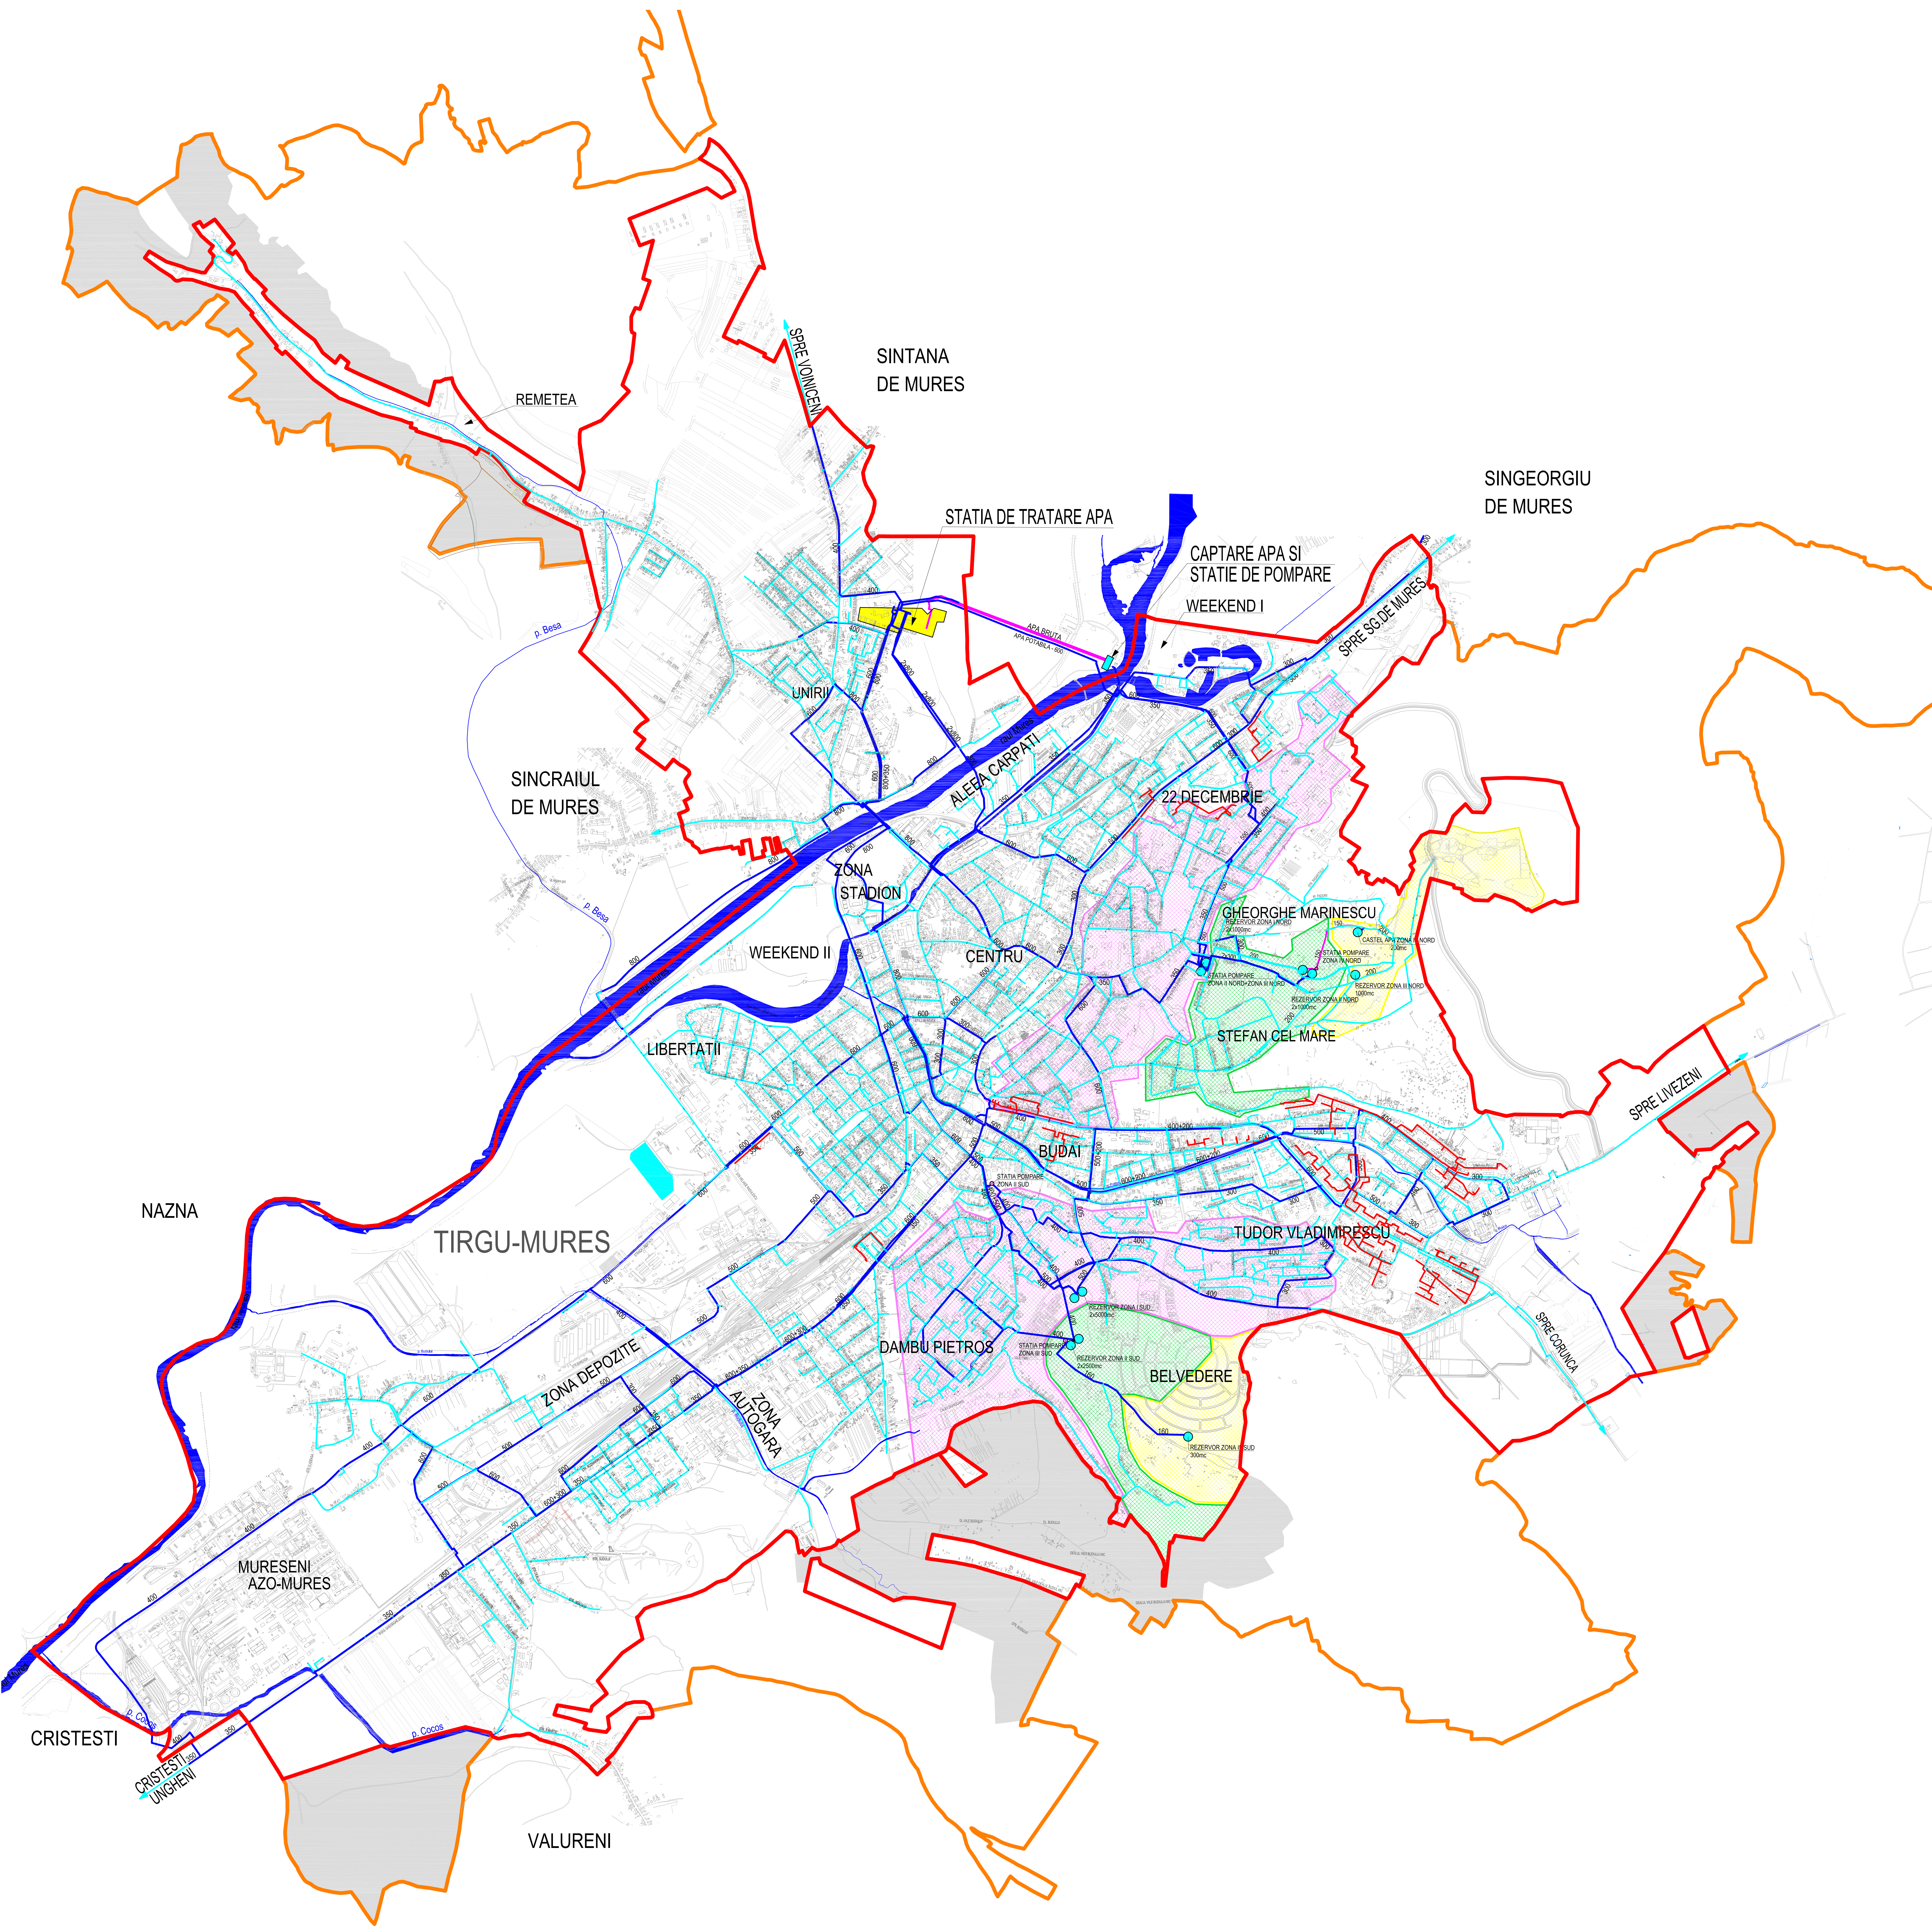

BENEFICIAR:
PRIMĂRIA MUNICIPIULUI TÂRGU MUREȘ
P-1A VICTORIEI NR.3, 540026 TÂRGU MUREȘ, JUDEȚUL MUREȘ
0265/268330, primaria@tirgumures.ro, www.tirgumures.ro

ASOCIAT CONTRACT:
S.C. PROIECT S.R.L.
RO 1218675 NR. INREGISTRARE : J26/621/1991
Adresa: Strada Tineretului 2, Târgu Mureș 540027
Telefon: 0265 263 039

BIROU DE ARHITECTURĂ ȘI URBANISM S.C. ARHIGRAF S.R.L.
RO 6030657 NR. INREGISTRARE : J26-728-1994
Adresa: Strada Gheorghe Doja 28-30, Târgu Mureș 540342
Telefon: 0722 505 316

S.C. PROINVEST SRL
RO 14720605 NR. INREGISTRARE : J26/599/2002
Adresa: Str. Gheorghe Doja 67 Târgu Mureș 540354
Telefon: 0265-226-432

PROIECTANT GENERAL:
S.C. PROIECT S.R.L. Director : Cons. Jur. SIMO ISTVAN

S.C. PROINVEST SRL Director : Ing. GOGOLAK H. ZSOLT

PLANSĂ NR.: 04/AR ECHIPARE EDILITARA
REȚEA ALIMENTARE CU APA

PROIECTANT DE SPECIALITATE:
S.C. ARHIGRAF S.R.L.

NUMĂR CONTRACT: 04/AR SCALA: 1:10000 ETAPA: PLAN URBANISTIC GENERAL
MUNICIPIUL TÂRGU MUREȘ