REACTUALIZARE
PLAN URBANISTIC GENERAL
TÂRGU MUREŞ

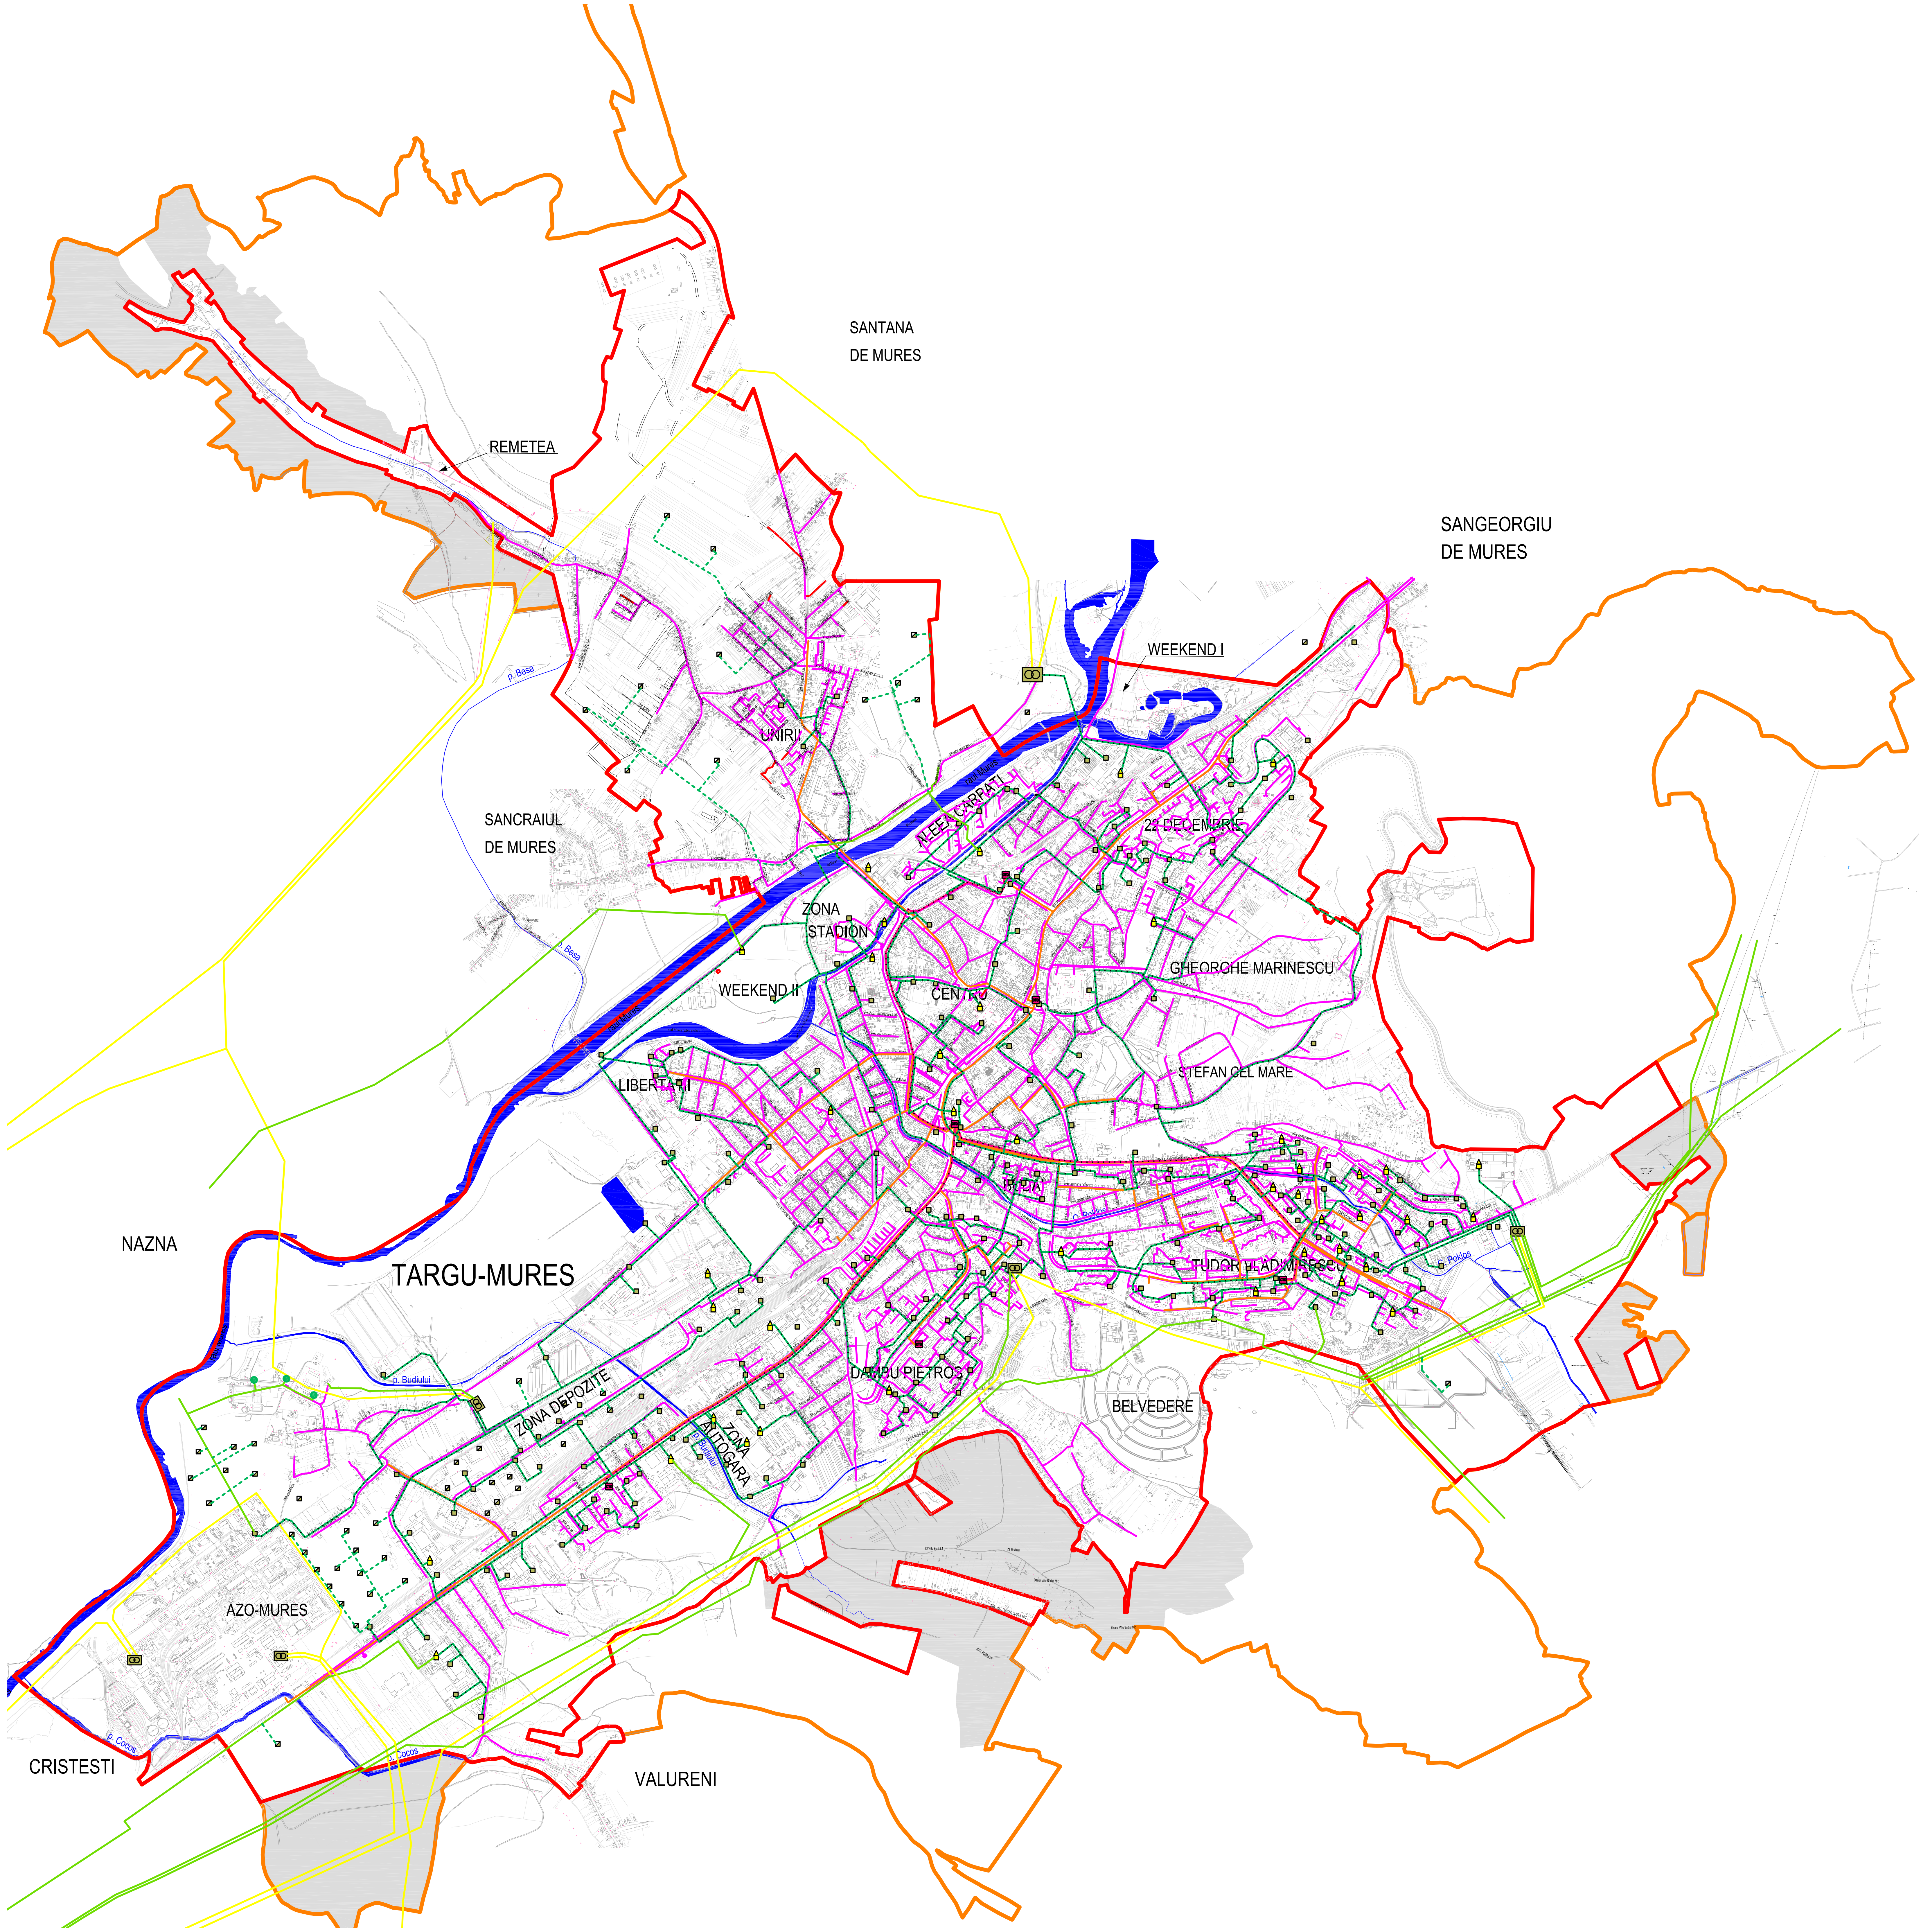
REMETEA
SANTANA
DE MURES
SANGEORGIU
DE MURES
SANCRAIUL
DE MURES
p. Besa
WEEKEND I
UNIRII
ALEEA CARPATI
raul Mures
22 DECEMBRIE
ZONA
STADION
WEEKEND II
CENTRU
GHEORGHE MARINESCU
STEFAN CEL MARE
LIBERTATII
BUDAI
C. Poklos
TUDOR VLADIMIRESCU
NAZNA
TARGU-MURES
p. Budiului
ZONA DEPOZITE
ZONA
AUTOGARA
DAMBU PIETROS
BELVEDERE
AZO-MURES
p. Cocos
CRISTESTI
VALURENI

LEGENDĂ

LIMITE

- LIMITA TERITORIULUI ADMINISTRATIV
- LIMITA TERITORIULUI INTRAVILAN EXISTENT
- SUPRAFETE PROPUSE A FI INTRODUSE IN INTRAVILAN

EXISTENT	PROPUS	ALIMENTARE CU ENERGIE ELECTRICA RETELE DE TRANSPORT
LEA 400kV	LEA 400kV	LINIE ELECTRICA AERIANA 400kV
LEA 220kV	LEA 220kV	LINIE ELECTRICA AERIANA 220kV

EXISTENT	PROPUS	RETELE DE DISTRIBUTIE (IT, MT)
LEA 110kV	LEA 110kV	LINIE ELECTRICA AERIANA 110kV
LES 110kV	LES 110kV	LINIE ELECTRICA SUBTERANA 110kV
LEA 20kV	LEA 20kV	LINIE ELECTRICA AERIANA 20kV
LES 20kV	LES 20kV	LINIE ELECTRICA SUBTERANA 20kV

EXISTENT	PROPUS	POSTURI TRANSFORMARE (IT, MT)
■	⊠	STATIE DE TRANSFORMARE 110kV/MEDIE TENSIUNE
△	△	PUNCT DE ALIMENTARE SI TRANSFORMARE IN CABINA DE ZIDARIE
■	▨	POST DE TRANSFORMARE (MT/JT) IN CABINA DE ZIDARIE
●	◐	POST DE TRANSFORMARE AERIAN (MT/JT)

EXISTENT	PROPUS	TELECOMUNICATII
CTD	CTD	CENTRALA TELEFONICA DIGITALA
		RETELE DE TELECOMUNICATII
		CABLU FIBRA OPTICA - ROMTELECOM
		CABLU TELEFONIC SUBTERAN URBAN
		CABLU FIBRA OPTICA AERIAN - RDS/RCS
		CABLU FIBRA OPTICA SUBTERAN - RDS/RCS

EXISTENT	PROPUS	ILUMINAT PUBLIC
		RETEA ILUMINAT PUBLIC

BENEFICIAR
PRIMARIA MUNICIPIULUI TÂRGU MUREŞ
P-TA VICTORIEI NR.3, 540026 TÂRGU MUREŞ, JUD. MUREŞ
0265/268330, primaria@tirgumures.ro, www.tirgumures.ro

ASOCIATI CONTRACT

S.C.PROIECT S.R.L.
RO 1218675 NR.INREGISTRARE : J26/621/1991
Adresă: Strada Tineretului 2, Târgu Mureş 540027
Telefon: 0265 263 039

BIROU DE ARHITECTURA SI URBANISM S.C. ARHIGRAF S.R.L.
RO 6030957 NR.INREGISTRARE : J26-728-1994
Adresă: Strada Gheorghe Doja 28-30, Târgu Mureş 540342
Telefon: 0722 505 316

S. C. PROINVEST SRL
RO 14720605 NR.INREGISTRARE : J26/509/2002
Adresă: Str. Gheorghe Doja 67 Târgu Mureş 540354
Telefon: 0265-250.432

PROIECTANT GENERAL
S.C.PROIECT S.R.L. Director : Cons.Jur. SIMO ISTVAN

S. C. PROINVEST SRL Director : Ing GOGOLAK H. ZSOLT

PLANSA NR:	04/E	ECHIPARE EDILITARA -RETELE ELECTRICE SI TELECOMUNICATII -

PROIECTANT DE SPECIALITATE S.C. ARHIGRAF S.R.L.
Arh.Urb.RAUS ADRIANA
Arh.Urb.LIPOVAN OCTAVIAN
Ing. SZOCS ANGELA
Arh. MATE KRISZTINA

NUMAR CONTRACT	DATA	SCARA	ETAPA	
	SEP2022	1:10000		PLAN URBANISTIC GENERAL MUNICIPIUL TÂRGU MUREŞ

A5.5.1 ALIMENTARE CU ENERGIE ELECTRICA TELECOMUNICATII

1:1.00