REACTUALIZARE
PLAN URBANISTIC GENERAL
TÂRGU MUREŞ

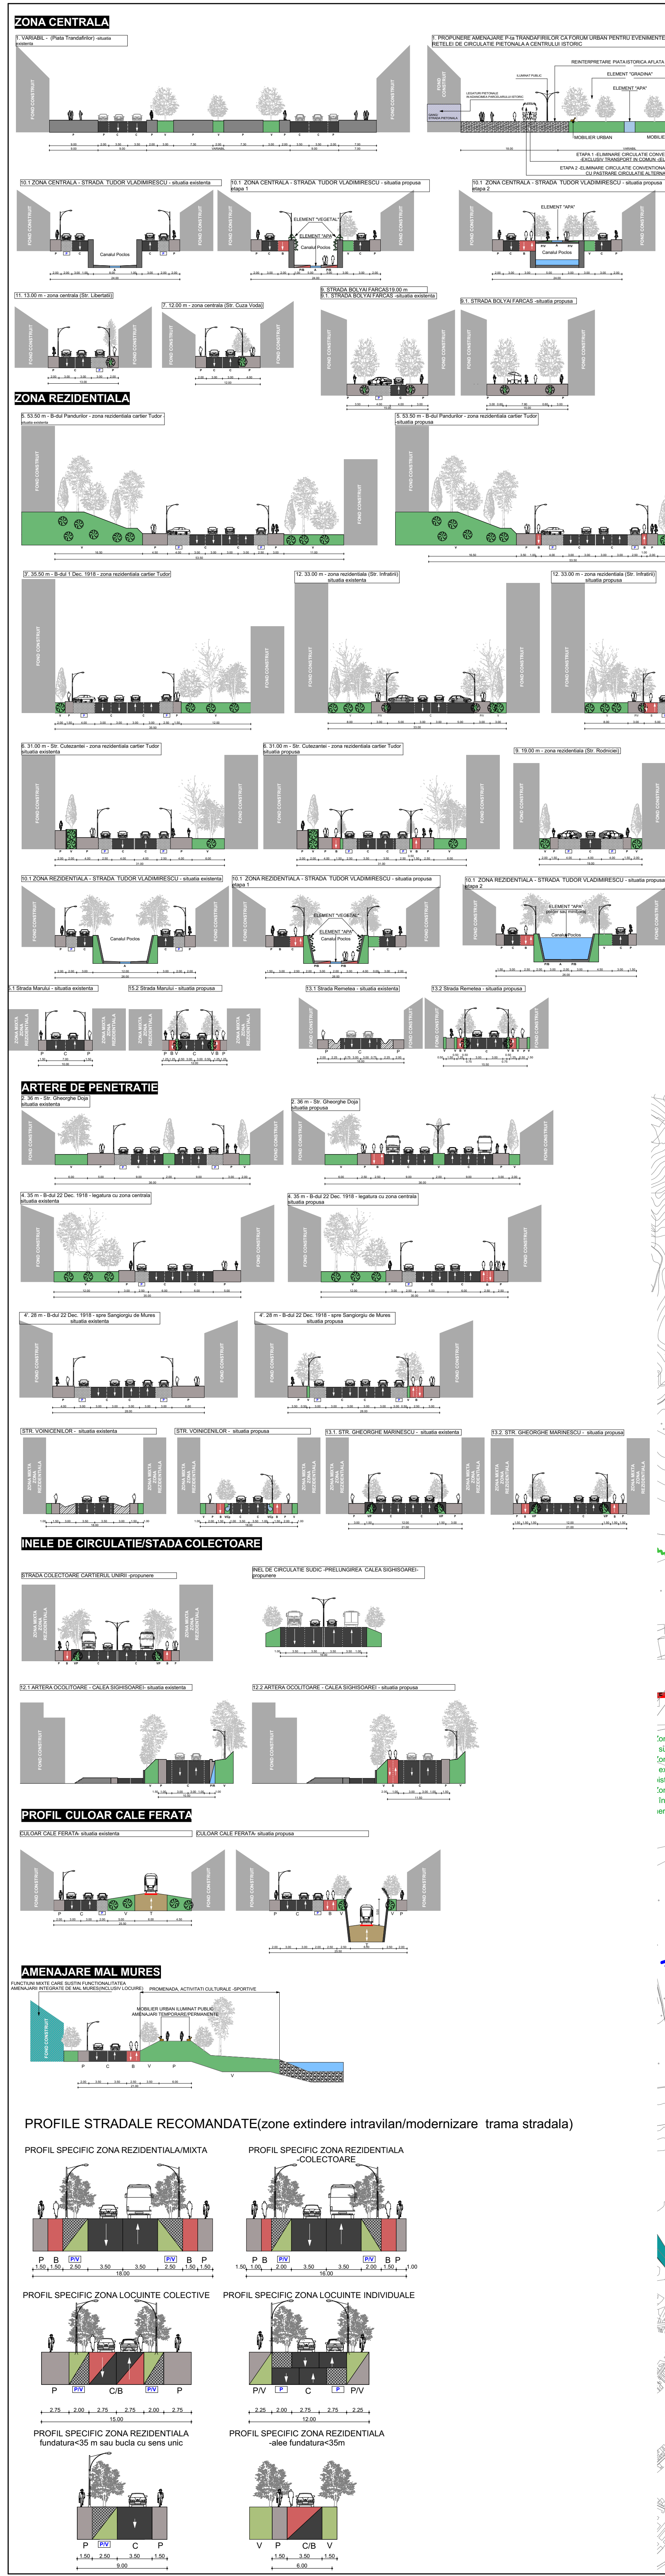
ZONA CENTRALA
1. VARIABIL - (Piata Trandafirilor) -situatia existenta
1. PROPUNERE AMENAJARE P-ta TRANDAFIRILOR CA FORUM URBAN PENTRU EVENIMENTE COTIDIENE SAU OCAZIONALE SI SPATIU PRINCIPAL AL RETELEI DE CIRCULATIE PIETONALA A CENTRULUI ISTORIC
REINTERPRETARE PIATA ISTORICA AFLATA LA ORIGINI
ELEMENT "GRADINA"
ELEMENT "APA"
ILUMINAT PUBLIC
LEGATURI PIETONALE IN ADANCIMEA PARCELARULUI ISTORIC
GANG/ STRADA PIETONALA
MOBILIER URBAN
ETAPA 1 -ELIMINARE CIRCULATIE CONVENTIONALA -EXCLUSIV TRANSPORT IN COMUN -(ELECTRIC)
ETAPA 2 -ELIMINARE CIRCULATIE CONVENTIONALA IN TOTALITATE CU PASTRARE CIRCULATIE ALTERNATIVAE
10.1 ZONA CENTRALA - STRADA TUDOR VLADIMIRESCU - situatia existenta
10.1 ZONA CENTRALA - STRADA TUDOR VLADIMIRESCU - situatia propusa etapa 1
10.1 ZONA CENTRALA - STRADA TUDOR VLADIMIRESCU - situatia propusa etapa 2
ELEMENT "VEGETAL"
Canalul Poclos
11. 13.00 m - zona centrala (Str. Libertatii)
7. 12.00 m - zona centrala (Str. Cuza Voda)
9. STRADA BOLYAI FARCAS19.00 m
9.1. STRADA BOLYAI FARCAS -situatia existenta
9.1. STRADA BOLYAI FARCAS -situatia propusa
FOND CONSTRUIT
ZONA REZIDENTIALA
5. 53.50 m - B-dul Pandurilor - zona rezidentiala cartier Tudor - situatia existenta
5. 53.50 m - B-dul Pandurilor - zona rezidentiala cartier Tudor -situatia propusa
3'. 35.50 m - B-dul 1 Dec. 1918 - zona rezidentiala cartier Tudor
12. 33.00 m - zona rezidentiala (Str. Infratirii) situatia existenta
12. 33.00 m - zona rezidentiala (Str. Infratirii) situatia propusa
6. 31.00 m - Str. Cutezantei - zona rezidentiala cartier Tudor situatia existenta
6. 31.00 m - Str. Cutezantei - zona rezidentiala cartier Tudor situatia propusa
9. 19.00 m - zona rezidentiala (Str. Rodniciei)
10.1 ZONA REZIDENTIALA - STRADA TUDOR VLADIMIRESCU - situatia existenta
10.1 ZONA REZIDENTIALA - STRADA TUDOR VLADIMIRESCU - situatia propusa etapa 1
10.1 ZONA REZIDENTIALA - STRADA TUDOR VLADIMIRESCU - situatia propusa etapa 2
ELEMENT "APA" polder sau minibaraj
15.1 Strada Marului - situatia existenta
15.2 Strada Marului - situatia propusa
13.1 Strada Remetea - situatia existenta
13.2 Strada Remetea - situatia propusa
ZONA MIXTA ZONA REZIDENTIALA
ARTERE DE PENETRATIE
2. 36 m - Str. Gheorghe Doja situatia existenta
2. 36 m - Str. Gheorghe Doja situatia propusa
4. 35 m - B-dul 22 Dec. 1918 - legatura cu zona centrala situatia existenta
4. 35 m - B-dul 22 Dec. 1918 - legatura cu zona centrala situatia propusa
4'. 28 m - B-dul 22 Dec. 1918 - spre Sangiorgiu de Mures situatia existenta
4'. 28 m - B-dul 22 Dec. 1918 - spre Sangiorgiu de Mures situatia propusa
STR. VOINICENILOR - situatia existenta
STR. VOINICENILOR - situatia propusa
13.1. STR. GHEORGHE MARINESCU - situatia existenta
13.2. STR. GHEORGHE MARINESCU - situatia propusa
INELE DE CIRCULATIE/STADA COLECTOARE
STRADA COLECTOARE CARTIERUL UNIRII -propunere
INEL DE CIRCULATIE SUDIC -PRELUNGIREA CALEA SIGHISOAREI-propunere
12.1 ARTERA OCOLITOARE - CALEA SIGHISOAREI- situatia existenta
12.2 ARTERA OCOLITOARE - CALEA SIGHISOAREI - situatia propusa
PROFIL CULOAR CALE FERATA
CULOAR CALE FERATA- situatia existenta
CULOAR CALE FERATA- situatia propusa
AMENAJARE MAL MURES
FUNCTIUNI MIXTE CARE SUSTIN FUNCTIONALITATEA AMENAJARII INTEGRATE DE MAL MURES(INCLUSIV LOCUIRE)
PROMENADA, ACTIVITATI CULTURALE -SPORTIVE
MOBILIER URBAN ILUMINAT PUBLIC AMENAJARI TEMPORARE/PERMANENTE
PROFILE STRADALE RECOMANDATE(zone extindere intravilan/modernizare trama stradala)
PROFIL SPECIFIC ZONA REZIDENTIALA/MIXTA
P B P/V 18.00
PROFIL SPECIFIC ZONA REZIDENTIALA -COLECTOARE
P B P/V 16.00
PROFIL SPECIFIC ZONA LOCUINTE COLECTIVE
P P/V C/B P/V P 15.00
PROFIL SPECIFIC ZONA LOCUINTE INDIVIDUALE
P/V P C P P/V 12.00
PROFIL SPECIFIC ZONA REZIDENTIALA fundatura<35 m sau bucla cu sens unic
P P/V C P 9.00
PROFIL SPECIFIC ZONA REZIDENTIALA -alee fundatura<35m
V P C/B V 6.00

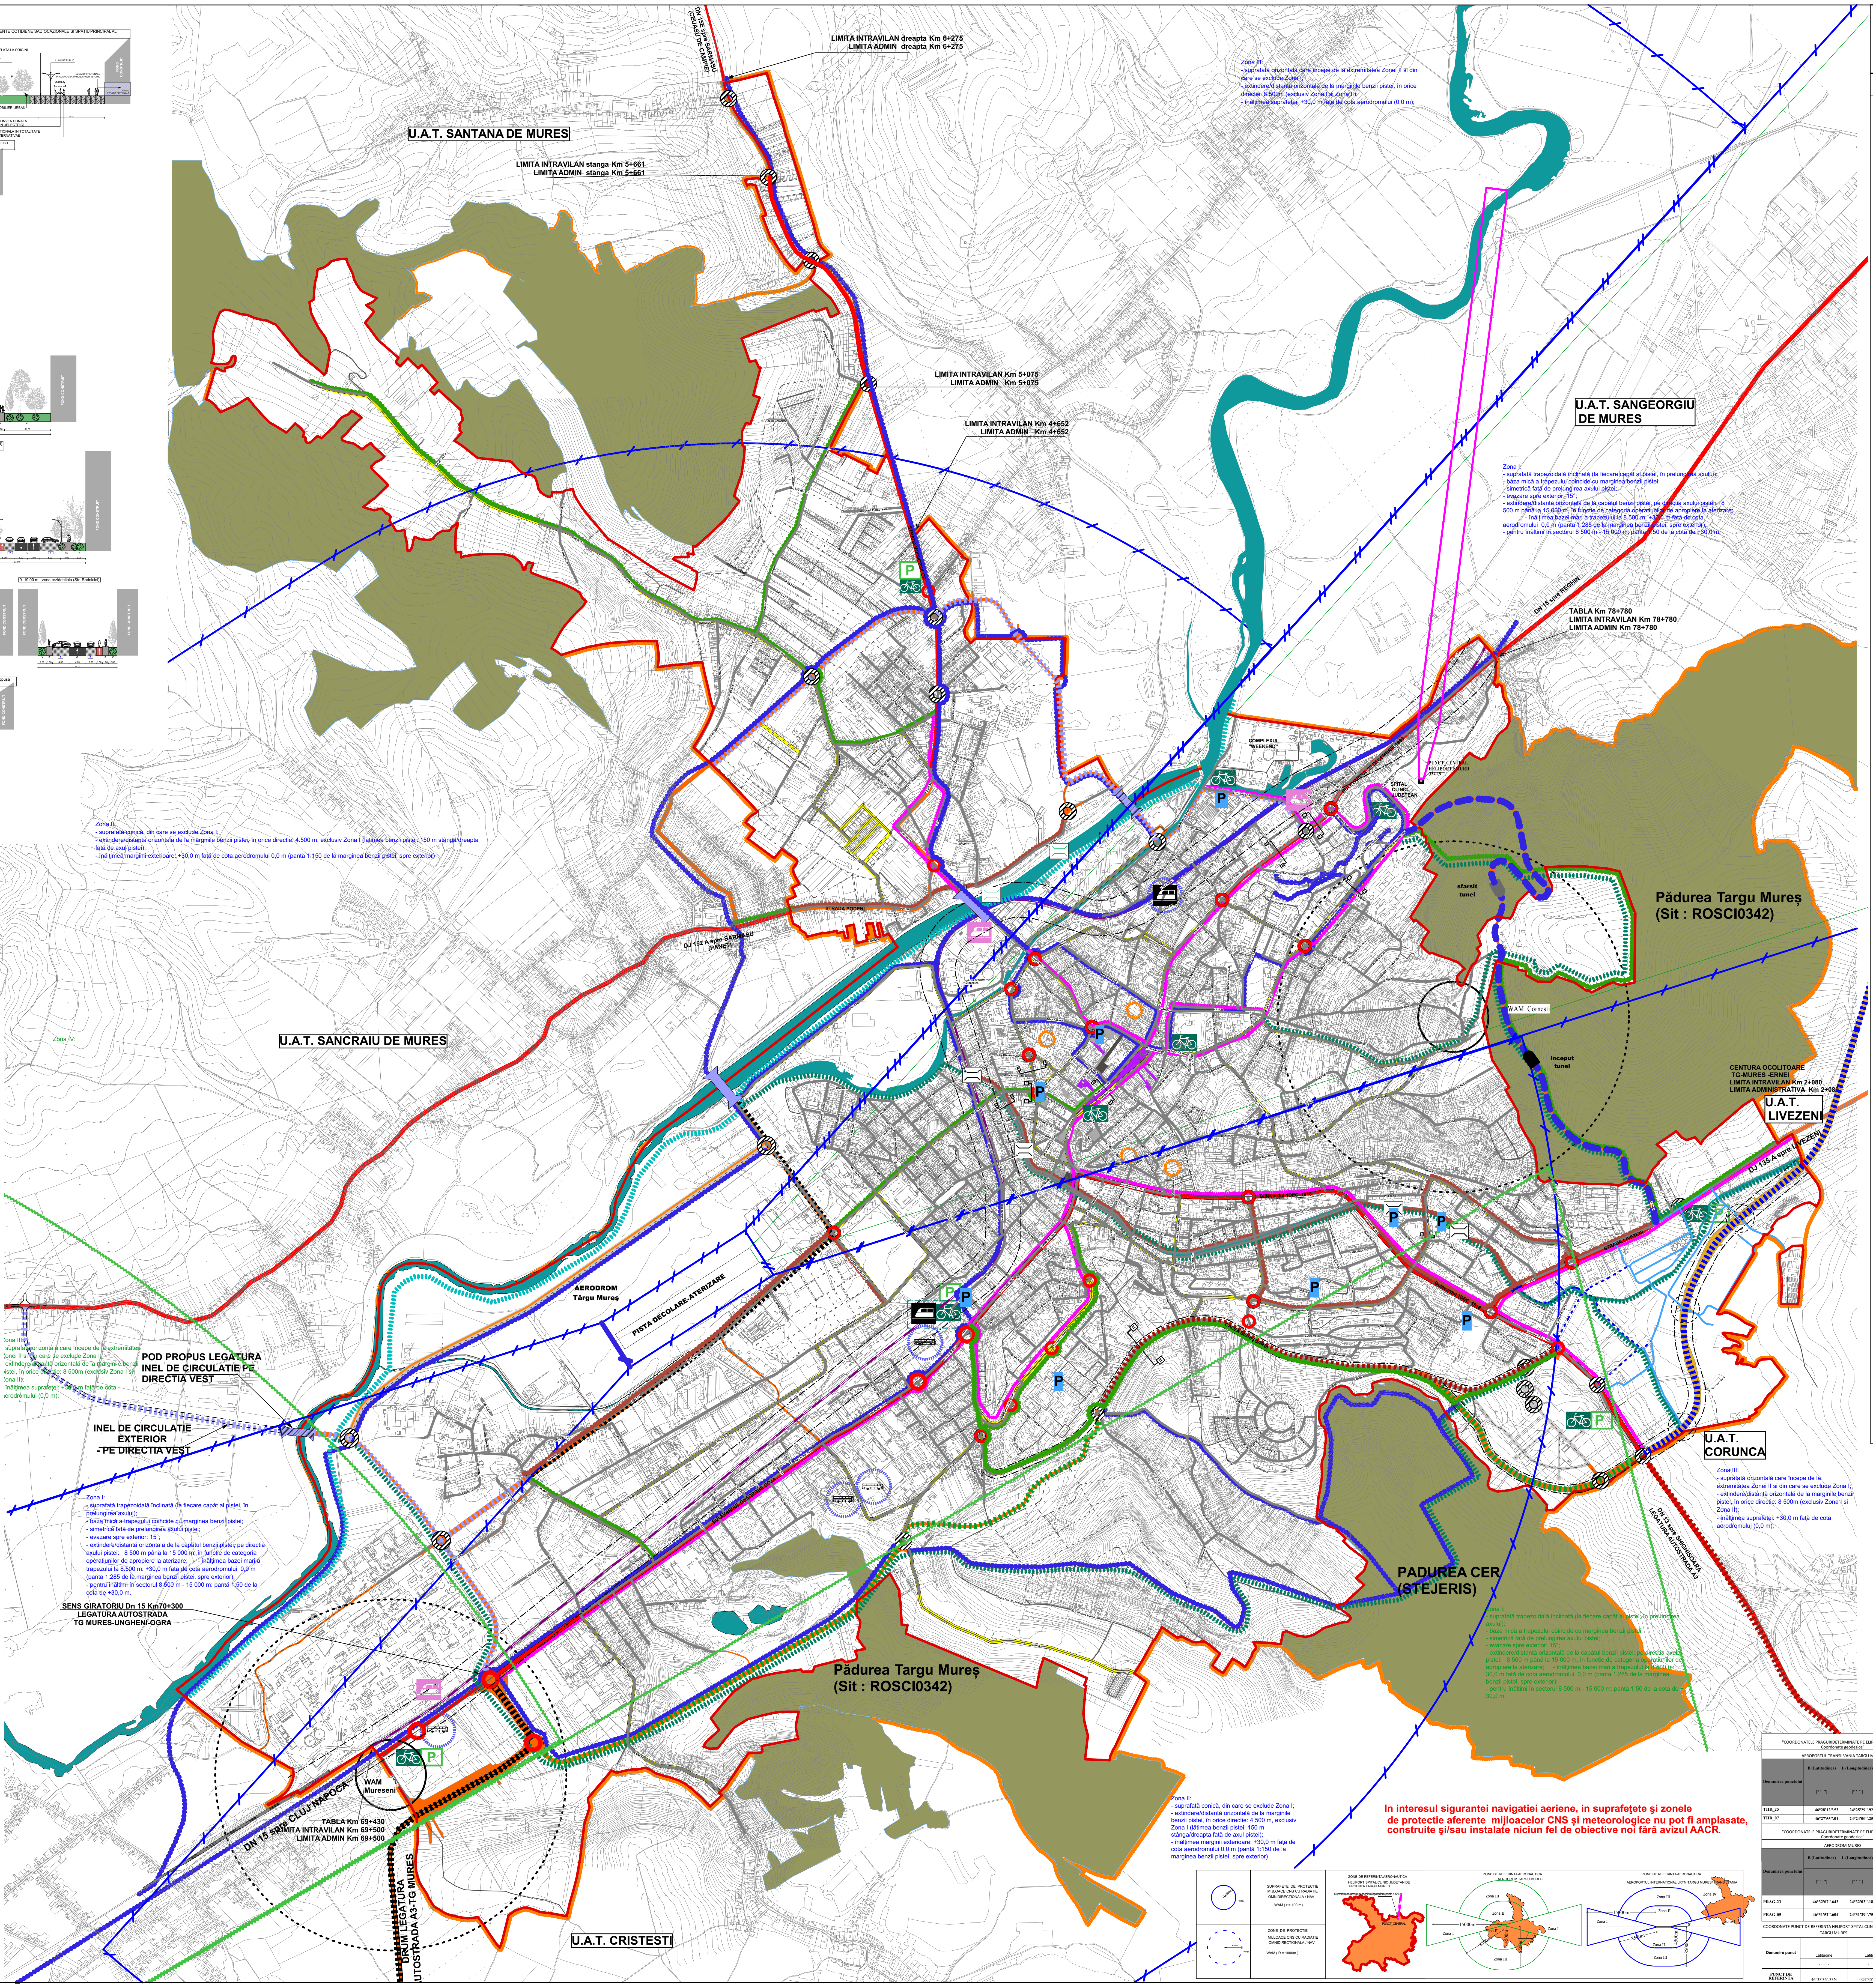
U.A.T. SANTANA DE MURES
U.A.T. SANGEORGIU DE MURES
U.A.T. SANCRAIU DE MURES
U.A.T. LIVEZENI
U.A.T. CORUNCA
U.A.T. CRISTESTI
DN 15E spre SARMASU (CEUASU DE CAMPIE)
LIMITA INTRAVILAN dreapta Km 6+275
LIMITA ADMIN dreapta Km 6+275
LIMITA INTRAVILAN stanga Km 5+661
LIMITA ADMIN stanga Km 5+661
LIMITA INTRAVILAN Km 5+075
LIMITA ADMIN Km 5+075
LIMITA INTRAVILAN Km 4+652
LIMITA ADMIN Km 4+652
DN 15 spre REGHIN
TABLA Km 78+780
LIMITA INTRAVILAN Km 78+780
LIMITA ADMIN Km 78+780
COMPLEXUL "WEEKEND"
PUNCT_CENTRAL HELIPORT SMURD 334.19
SPITAL CLINIC JUDETEAN
STRADA PODENI
DJ 152 A spre SARMASU (PANET)
sfarsit tunel
inceput tunel
WAM_Cornesti
Pădurea Targu Mureş (Sit : ROSCI0342)
CENTURA OCOLITOARE TG-MURES -ERNEI
LIMITA INTRAVILAN Km 2+080
LIMITA ADMINISTRATIVA Km 2+080
DJ 135 A spre LIVEZENI
STRADA LIVEZENI
Bulevardul 1DEC. 1918
CALEA SIGHISOAREI
BULEVARDUL GHEORGHE DOJA
AERODROM Târgu Mureş
PISTA DECOLARE-ATERIZARE
POD PROPUS LEGATURA INEL DE CIRCULATIE PE DIRECTIA VEST
INEL DE CIRCULATIE EXTERIOR - PE DIRECTIA VEST
SENS GIRATORIU Dn 15 Km70+300 LEGATURA AUTOSTRADA TG MURES-UNGHENI-OGRA
DN 15 spre CLUJ NAPOCA
TABLA Km 69+430
LIMITA INTRAVILAN Km 69+500
LIMITA ADMIN Km 69+500
WAM Mureseni
DRUM LEGATURA AUTOSTRADA A3-TG MURES
DN 13 spre SIGHISOARA LEGATURA AUTOSTRADA A3
PADUREA CER (STEJERIS)
Pădurea Targu Mureş (Sit : ROSCI0342)
Zona IV:
SUPRAFETE DE PROTECTIE MIJLOACE CNS CU RADIATIE OMNIDIRECTIONALA / NAV WAM (r = 100 m)
ZONE DE PROTECTIE MIJLOACE CNS CU RADIATIE OMNIDIRECTIONALA / NAV WAM (R = 1000m)
ZONE DE REFERINTA AERONAUTICA HELIPORT SPITAL CLINIC JUDETAN DE URGENTA TARGU MURES
Suprafata de urcare la decolare/apropiere panta 4.5 %
PUNCT_CENTRAL
ZONE DE REFERINTA AERONAUTICA AERODROM TARGU MURES
ZONE DE REFERINTA AERONAUTICA AEROPORTUL INTERNATIONAL LRTM TARGU MURES/ TRANSILVANIA
Zona I
Zona II
Zona III
Zona IV
15000m
8500m
4500m

Zona III:
- suprafață orizontală care începe de la extremitatea Zonei II și din care se exclude Zona I;
- extindere/distanță orizontală de la marginile benzii pistei, în orice direcție: 8 500m (exclusiv Zona I și Zona II);
- înălțimea suprafeței: +30,0 m față de cota aerodromului (0,0 m);

Zona I:
- suprafață trapezoidală înclinată (la fiecare capăt al pistei, în prelungirea axului);
- baza mică a trapezului coincide cu marginea benzii pistei;
- simetrică față de prelungirea axului pistei;
- evazare spre exterior: 15°;
- extindere/distanță orizontală de la capătul benzii pistei, pe direcția axului pistei: 8 500 m până la 15 000 m, în funcție de categoria operațiunilor de apropiere la aterizare; - înălțimea bazei mari a trapezului la 8.500 m: +30,0 m față de cota aerodromului 0,0 m (panta 1:285 de la marginea benzii pistei, spre exterior);
- pentru înălțimi în sectorul 8 500 m - 15 000 m: pantă 1:50 de la cota de +30,0 m.

Zona II:
- suprafață conică, din care se exclude Zona I;
- extindere/distanță orizontală de la marginile benzii pistei, în orice direcție: 4.500 m, exclusiv Zona I (lățimea benzii pistei: 150 m stânga/dreapta față de axul pistei);
- înălțimea marginii exterioare: +30,0 m față de cota aerodromului 0,0 m (pantă 1:150 de la marginea benzii pistei, spre exterior)

In interesul sigurantei navigatiei aeriene, in suprafeţete şi zonele de protectie aferente mijloacelor CNS şi meteorologice nu pot fi amplasate, construite şi/sau instalate niciun fel de obiective noi fără avizul AACR.

"COORDONATELE PRAGURIDETERMINATE PE ELIPSOIDUL WGS-84
Coordonate geodezice"

AEROPORTUL TRANSILVANIA TARGU-MURES

Denumirea punctului	B (Latitudinea)	L (Longitudinea)	H
	[° ' "]	[° ' "]	MN 1975 (cota) [m]
THR_25	46°28'12".53	24°25'29".92	293.522
THR_07	46°27'55".01	24°24'00".25	293.522

"COORDONATELE PRAGURIDETERMINATE PE ELIPSOIDUL WGS-84
Coordonate geodezice"

AERODROM MURES

Denumirea punctului	B (Latitudinea)	L (Longitudinea)	H
	[° ' "]	[° ' "]	MN 1975 (cota) [m]
PRAG-23	46°32'07".643	24°32'03".18	306.730
PRAG-05	46°31'52".604	24°31'29".75	305.370

COORDONATE PUNCT DE REFERINTA HELIPORT SPITAL CLINIC JUDETAN DE URGENTA TARGU MURES

Denumire punct	Latitudine	Latitudine	Cota MN 75
	° ' "	° ' "	(m)
PUNCT DE REFERINTA	46°33'36".33N	024°35'01".86E	334.19

LEGENDĂ

LIMITE

- 🟧 LIMITA TERITORIU ADMINISTRATIV
- 🟥 LIMITA TERITORIU INTRAVILAN PROPUS

CIRCULAȚIE AUTO

- existent/propus — INEL DE CIRCULATIE EST A MUN. TG. MURES AUTOSTRADA A3-ACATARI-ERNEI (proiect in faza de executie)
- existent/propus — INEL DE CIRCULATIE SUDIC - B-DUL 1 DEC./CALEA SIGHISOAREI/STR. GHE. DOJA CU LEGATURA LA AUTOSTRADA A3 TRANSILVANIA SI LA CENTURA EST A MUN. TG MURES (ACATARI - ERNEI)
- existent/propus — INEL DE CIRCULATIE NORDIC - STR. GH DOJA -STR.LIBERTATII - STR. BARAJULUI- STR.VOINICENILOR-B-DUL. 22 DECEMBRIE CU LEGATURA LA AUTOSTRADA A3 TRANSILVANIA SI LA INEL DE CIRCULATIE EXTERIOR DIRECTIA VEST
- INEL DE CIRCULATIE PE DIRECTIA EST (STRADA DE LEGATURA INTRE STR. LIVEZENI SI B-DUL 22 DEC 1998 (+ZONA TUNEL)
- INCEPUT/SFARSIT INEL DE CIRC.SUBTERANA PE DIRECTIA EST (STRADA DE LEGATURA INTRE STR. LIVEZENI SI B-DUL 22 DEC 1998
- existent/propus — CIRCULATII IN ZONA CENTURII DE OCOLIRE EST A MUN. TG MURES CONF. STUDIILOR URBANISTICE APROBATE
- ARTERE PRINCIPALE
- ARTERE SECUNDARE
- existent/propus — STRAZI DE IMPORTANTA LOCALA
- ○ INTERSECTII EXISTENTE CU SENS GIRATORIU
- ◎ INTERSECTII PROPUSECU SENS GIRATORIU
- ◌ SUBTRAVERSARE CENTURA DE OCOLITOARE EST A MUN. TG MURES (TG MURES-ERNEI)
- NODURI DE TRANSPORT URBAN REGIONAL
- NODURI DE TRANSPORT INTERMODAL
- PODURI EXISTENTE
- PODURI PROPUSE
- PROFILE STRADALE
- REPRE DE TEREN ÎN PARCELARUL EXISTENT POSIBIL DE UTILIZATPENTRU SPATII DE PARCARE INTEGRATA ZONEI CENTRALE SITUATA IN INTERIORUL ZONEI CONSTRUITE PROTEJATE
- existent/propus — POSIBILE LOCAȚII DE LUAT ÎN STUDIU PENTRU PROIECTE INTEGRATE CARE SA CUPRINDĂ SPAȚII DE PARCARE SUBTERANE PENTRU ZONA CONSTRUITA PROTEJATA

CIRCULAȚIE ALTERNATIVA

- ZONE PROPUSE PENTRU DEZVOLTAREA RETELEI DE CIRCULATII PIETONALE IN SPATIUL PUBLIC AL CENTRULUI ISTORIC(STRAZI, CURTI, PASAJE DE LEGATURA) /IN SPATIUL PUBLIC AL AMENAJARII INTEGRATE PENTRU MAL MURES
- TRASEE PIETONALE URBANE MAJORE
- TRASEE PIETONALE DE PROMENADA
- PISTE DE BICICLETE EXISTENTE
- PISTE DE BICICLETE PROPUSE ETAPA I
- PISTE DE BICICLETE PROPUSE ETAPA II
- P PARCAJE SUPRAETAJATE SBTERANE/SUPRATERANE PROPUSE
- P PARCAJE IN NODURI DE TRANSPORT MULTIMODAL
- PROPUNERE BIKE&RIDE
- PROPUNERE MODERNIZARE PODURI PIETONALE/VELO

CIRCULAȚIE FEROVIARĂ

- CALE FERATA TRASEU EXISTENT MODERNIZAT PRIN DENIVELARE UTLIZABIL PENTRU TREN URBAN/INTERURBAN
- existent/propus — GARĂ/STATIE TREN URBAN

CIRCULATIE AERONAUTCA

- LIMITA DE SERVITUTE AERONAUTICA CIVILA - AEROPORT TRANSILVANIA (zona I,zona II,Zona III,zona IV)
- LIMITA DE SERVITUTE AERONAUTICA CIVILA - AEROCLUB TG. MURES (zona I,zona II,Zona III)
- LIMITA DE SERVITUTE AERONAUTICA CIVILA HELIPORT SMURD - SUPRAFATA DE URCARE LA DECOLARE/APROPIERE PANTA 4.5%
- WAM SUPRAFETE SI ZONE DE PROTECTIE ALE MIJLOACELOR CNS SI METEOROLOGICE - SISTEME DE SUPRAVEGHERE TIP WAM

CADRU NATURAL

- APE
- PADURI

BENEFICIAR
PRIMARIA MUNICIPIULUI TÂRGU MUREŞ
P-TA VICTORIEI NR.3, 540026 TÂRGU MUREŞ, JUD. MUREŞ
0265/268330, primaria@tirgumures.ro, www.tirgumures.ro

ASOCIATI CONTRACT

S.C.PROIECT S.R.L.
RO 1218675 NR.INREGISTRARE : J26/621/1991
Adresă: Strada Tineretului 2, Târgu Mureş 540027
Telefon: 0265 263 039

BIROU DE ARHITECTURA SI URBANISM S.C. ARHIGRAF S.R.L.
RO 6030957 NR.INREGISTRARE : J26-728-1994
Adresă: Strada Gheorghe Doja 28-30, Târgu Mureş 540342
Telefon: 0722 505 316

S. C. PROINVEST SRL
RO 14720605 NR.INREGISTRARE : J26/509/2002
Adresă: Str. Gheorghe Doja 67 Târgu Mureş 540354
Telefon: 0265-250.432

PROIECTANT GENERAL

S.C.PROIECT S.R.L. Director : Cons.Jur. SIMO ISTVAN

S.C. PROIECT S.R.L. J26-621-1991 CIF RO1218675 Tg.-Mureş - România

S. C. PROINVEST SRL Director : Ing GOGOLAK H. ZSOLT

PLANSA NR: SC SISTEME DE CIRCULATII

PROIECTANT DE SPECIALITATE S.C. INCERTRANS S.A.

Arh.Urb.RAUS ADRIANA.
Ing. Luigino Szecsy
Arh.Urb PASTOR CORINA
Arh.Urb BORSA SERGIU
Arh. POP-LUPU H.MIHAELA.
Teh.Arh. VARGANCSIK ZOLTAN SZILARD

RUR Adriana N. RAUS Arhitect

NUMAR CONTRACT:	DATA	SCARA	ETAPA	PLAN URBANISTIC GENERAL MUNICIPIUL TÂRGU MUREŞ
	SEP2022	1:15000		