

Sheet Index


Layout ID	Layout Name	Published	Remark
	Sheet Index	☒	
U1	PLAN DE INCADRARE IN ...	☒	
U2	PLAN DE INCADRARE IN ...	☒	
U3	Plan de incadrare in puz u...	☒	
U4	SITUATIA EXISTENTA	☒	
U5	PREZENTARE FOTOGRA...	☒	
U6	REGLEMENTARI URBANI...	☒	
U7	RETELE EDILITARE	☒	
U8	OBIECTIVE DE UTILITAT...	☒	
U9	PROPUNERE DE MOBILA...	☒	
U10	PROFILE STRADALE	☒	

Copyright BIA Iszlai Tamas/Archicad 22

 BIROU INDIVIDUAL DE ARHITECTURA ISZLAI TAMÁS BIROU INDIVIDUAL DE ARHITECTURA ISZLAI TAMÁS Adresa: Sangeorgiu de Mures, str. Petki David, nr.36, jud. Mures Telefon: 0744 24 38 34			Beneficiari:		CHERTES IOAN si sotia CHERTES VIORICA, WECHTER MIRCEA-RADU si sotia WECHTER RALUCA-ELENA		PROIECT NR.: 07	
SPECIFICATIE	NUME	SEMNETURA	SCARA: 1:1	Denumire proiect: PUZ -PARCELARE TERENURI, STABILIRE REGLEMENTARI PENTRU CONSTRUIRE LOCUINTE SI CREARE DRUM DE ACCES	FAZA: PUZ			
SEF PROIECT	arh. ISZLAI T.			Adresa: str. Ceangailor, nr. FN, mun. Tirgu-Mures, jud. Mures	PLANSĂ NR.:			
PROIECTAT			DATA: 2021 martie	Sheet Index				

**PUZ -PARCELARE TERENURI, STABILIRE REGLEMENTARI PENTRU
CONSTRUIRE LOCUINTE SI CREARE DRUM DE ACCES**

PLAN DE INCADRARE IN ZONA

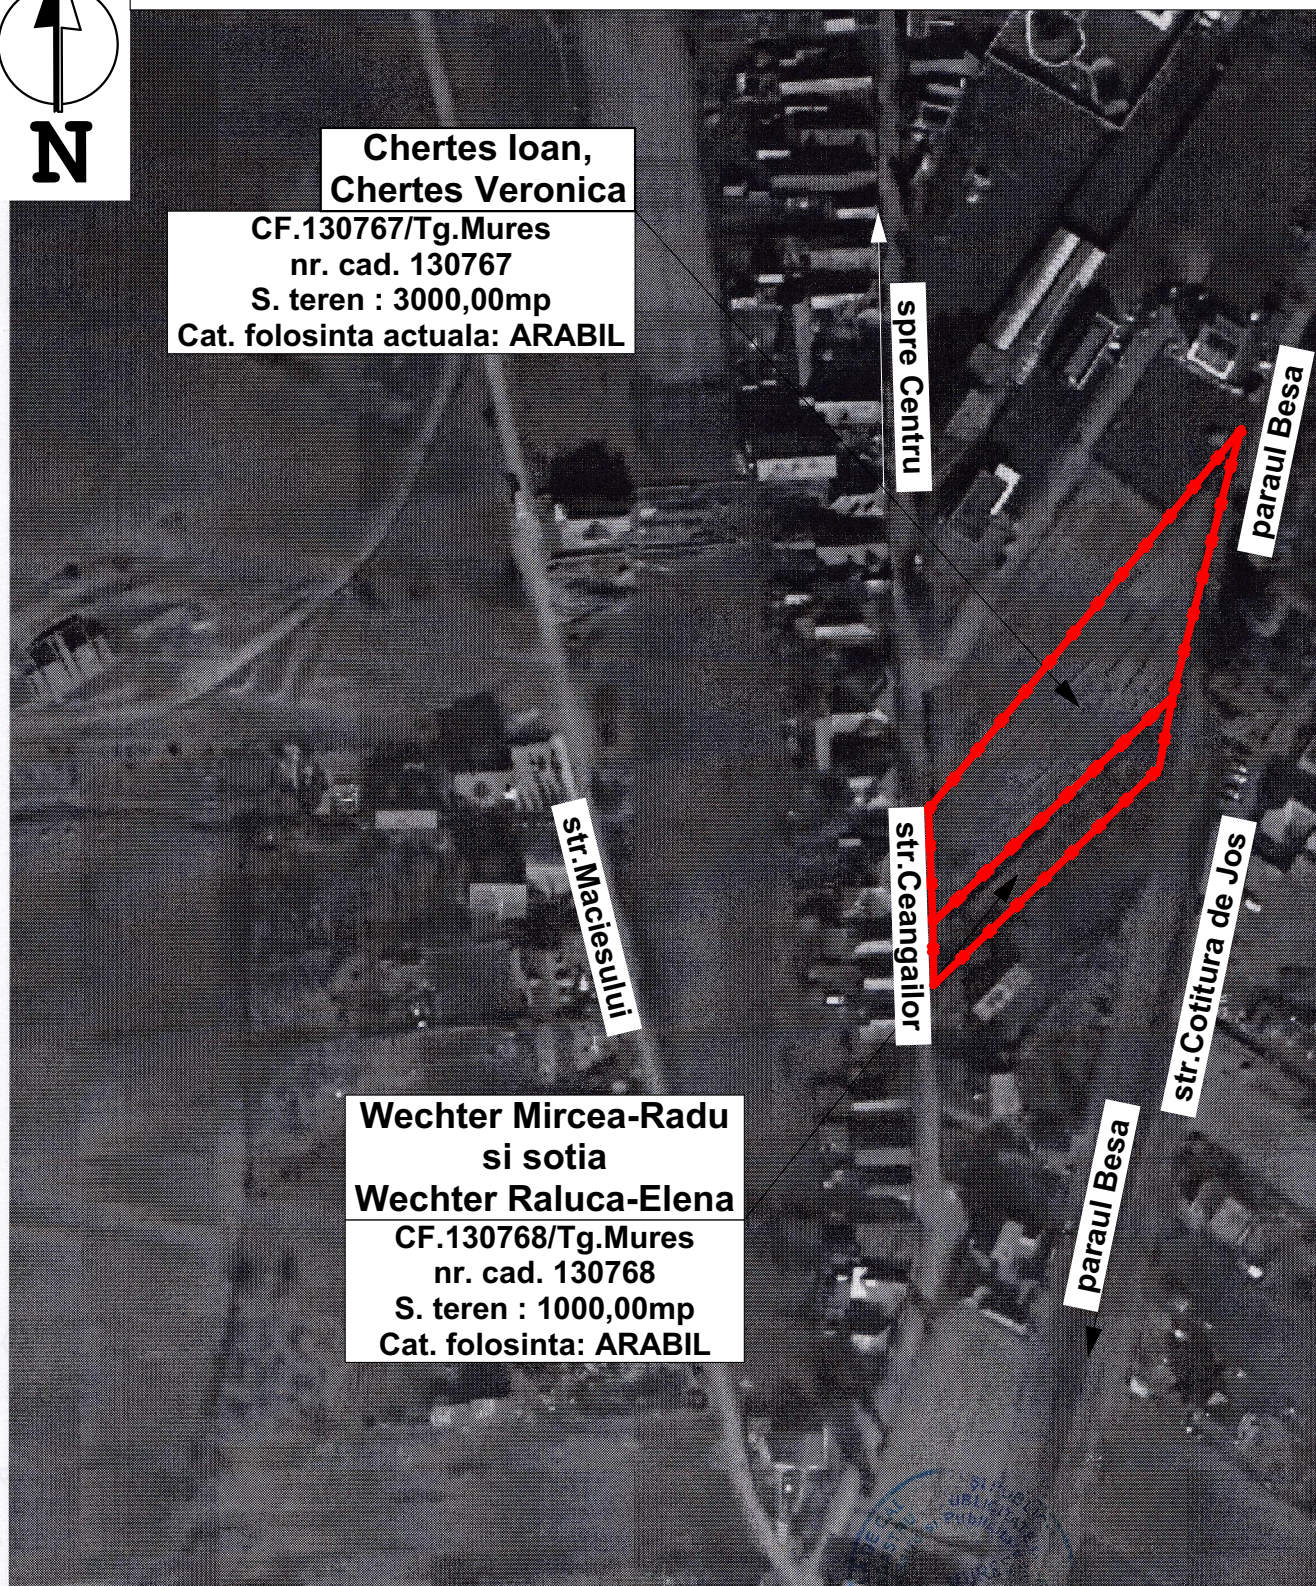

AMPLASAMENT





Pusa la dispozitie de OCPI Mures

Copyright BIA Izslai Tamas/Archicad 22

BIROU INDIVIDUAL DE ARHITECTURA ISZLAI TAMÁS BIROU INDIVIDUAL DE ARHITECTURA ISZLAI TAMÁS BIROU INDIVIDUAL DE ARHITECTURA ISZLAI TAMÁS Adresa: Sangeorgiu de Mures, str. Petki David, nr.36, jud. Mures Telefon: 0744 24 38 34			Beneficiari: CHERTES IOAN si sotia CHERTES VIORICA, WECHTER MIRCEA-RADU si sotia WECHTER RALUCA-ELENA		PROIECT NR.: 07
SPECIFICATIE	NUME	SEMNATURA	SCARA: 1:2000	Denumire proiect: PUZ -PARCELARE TERENURI, STABILIRE REGLEMENTARI PENTRU CONSTRUIRE LOCUINTE SI CREARE DRUM DE ACCES	FAZA: PUZ
SEF PROIECT	arh. ISZLAI T.		Adresa: str. Ceangailor, nr. FN, mun. Tirgu-Mures, jud. Mures		PLANSĂ NR.: U1
PROIECTAT			DATA: 2021 martie	PLAN DE INCADRARE IN ZONA	

**PUZ -PARCELARE TERENURI SI STABILIRE REGLEMENTARI PENTRU CONSTRUIRE LOCUINTE SI CREARE
DRUM DE ACCES**

PLAN DE INCADRARE IN PUG 2001

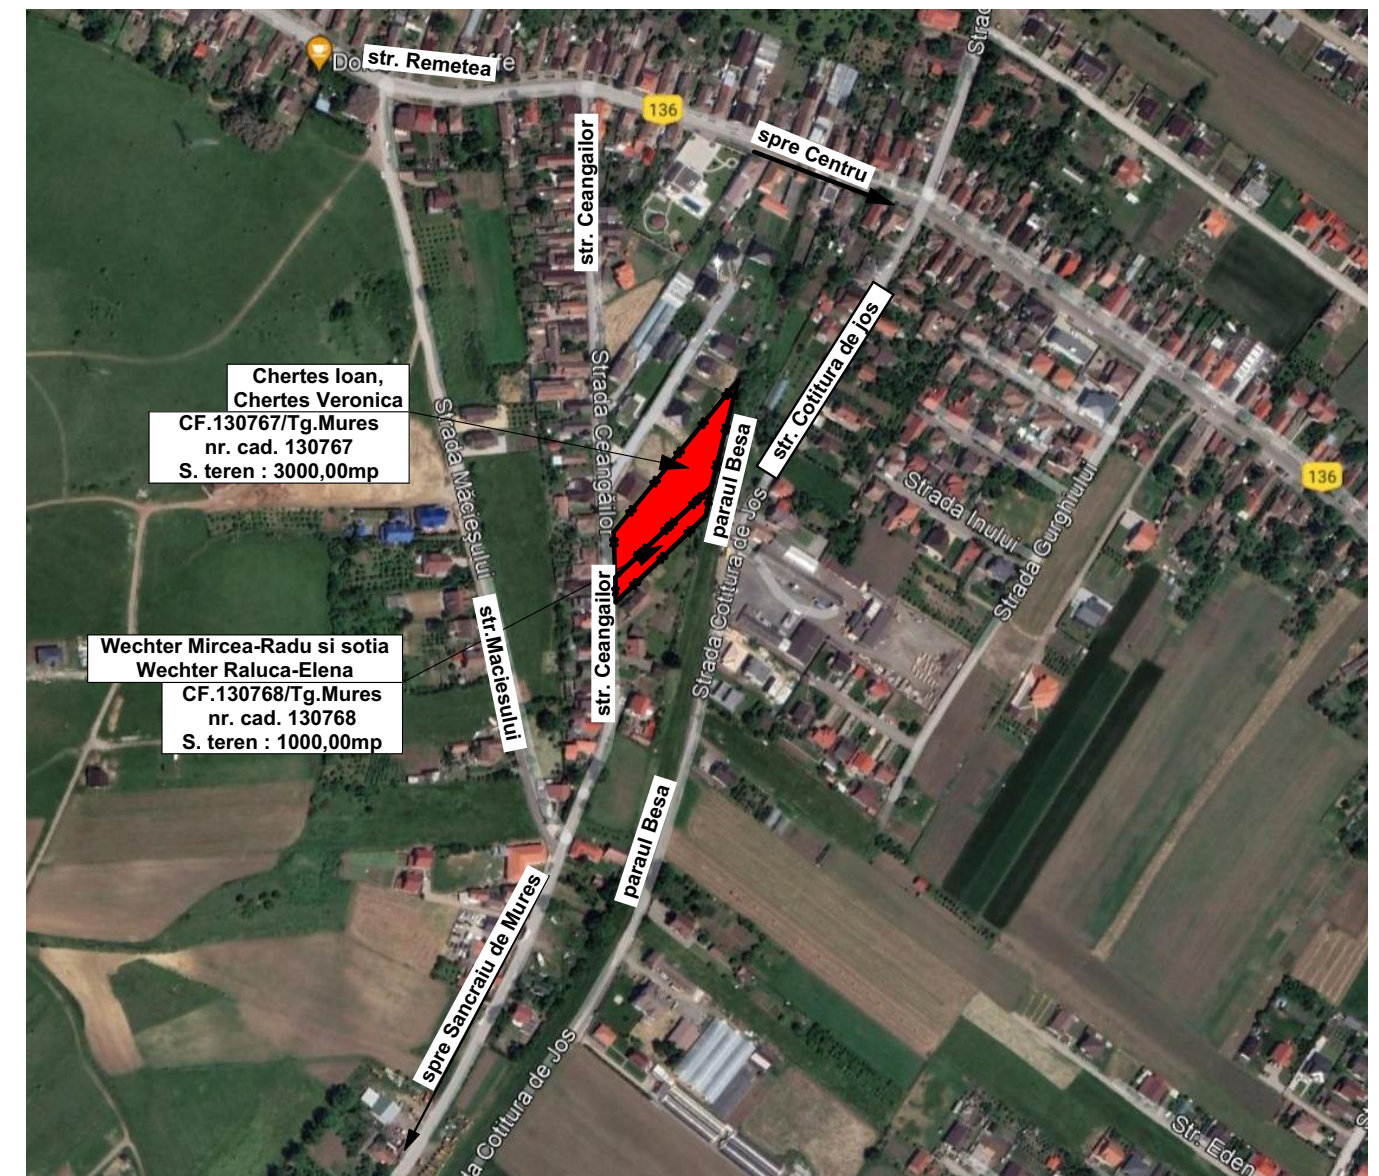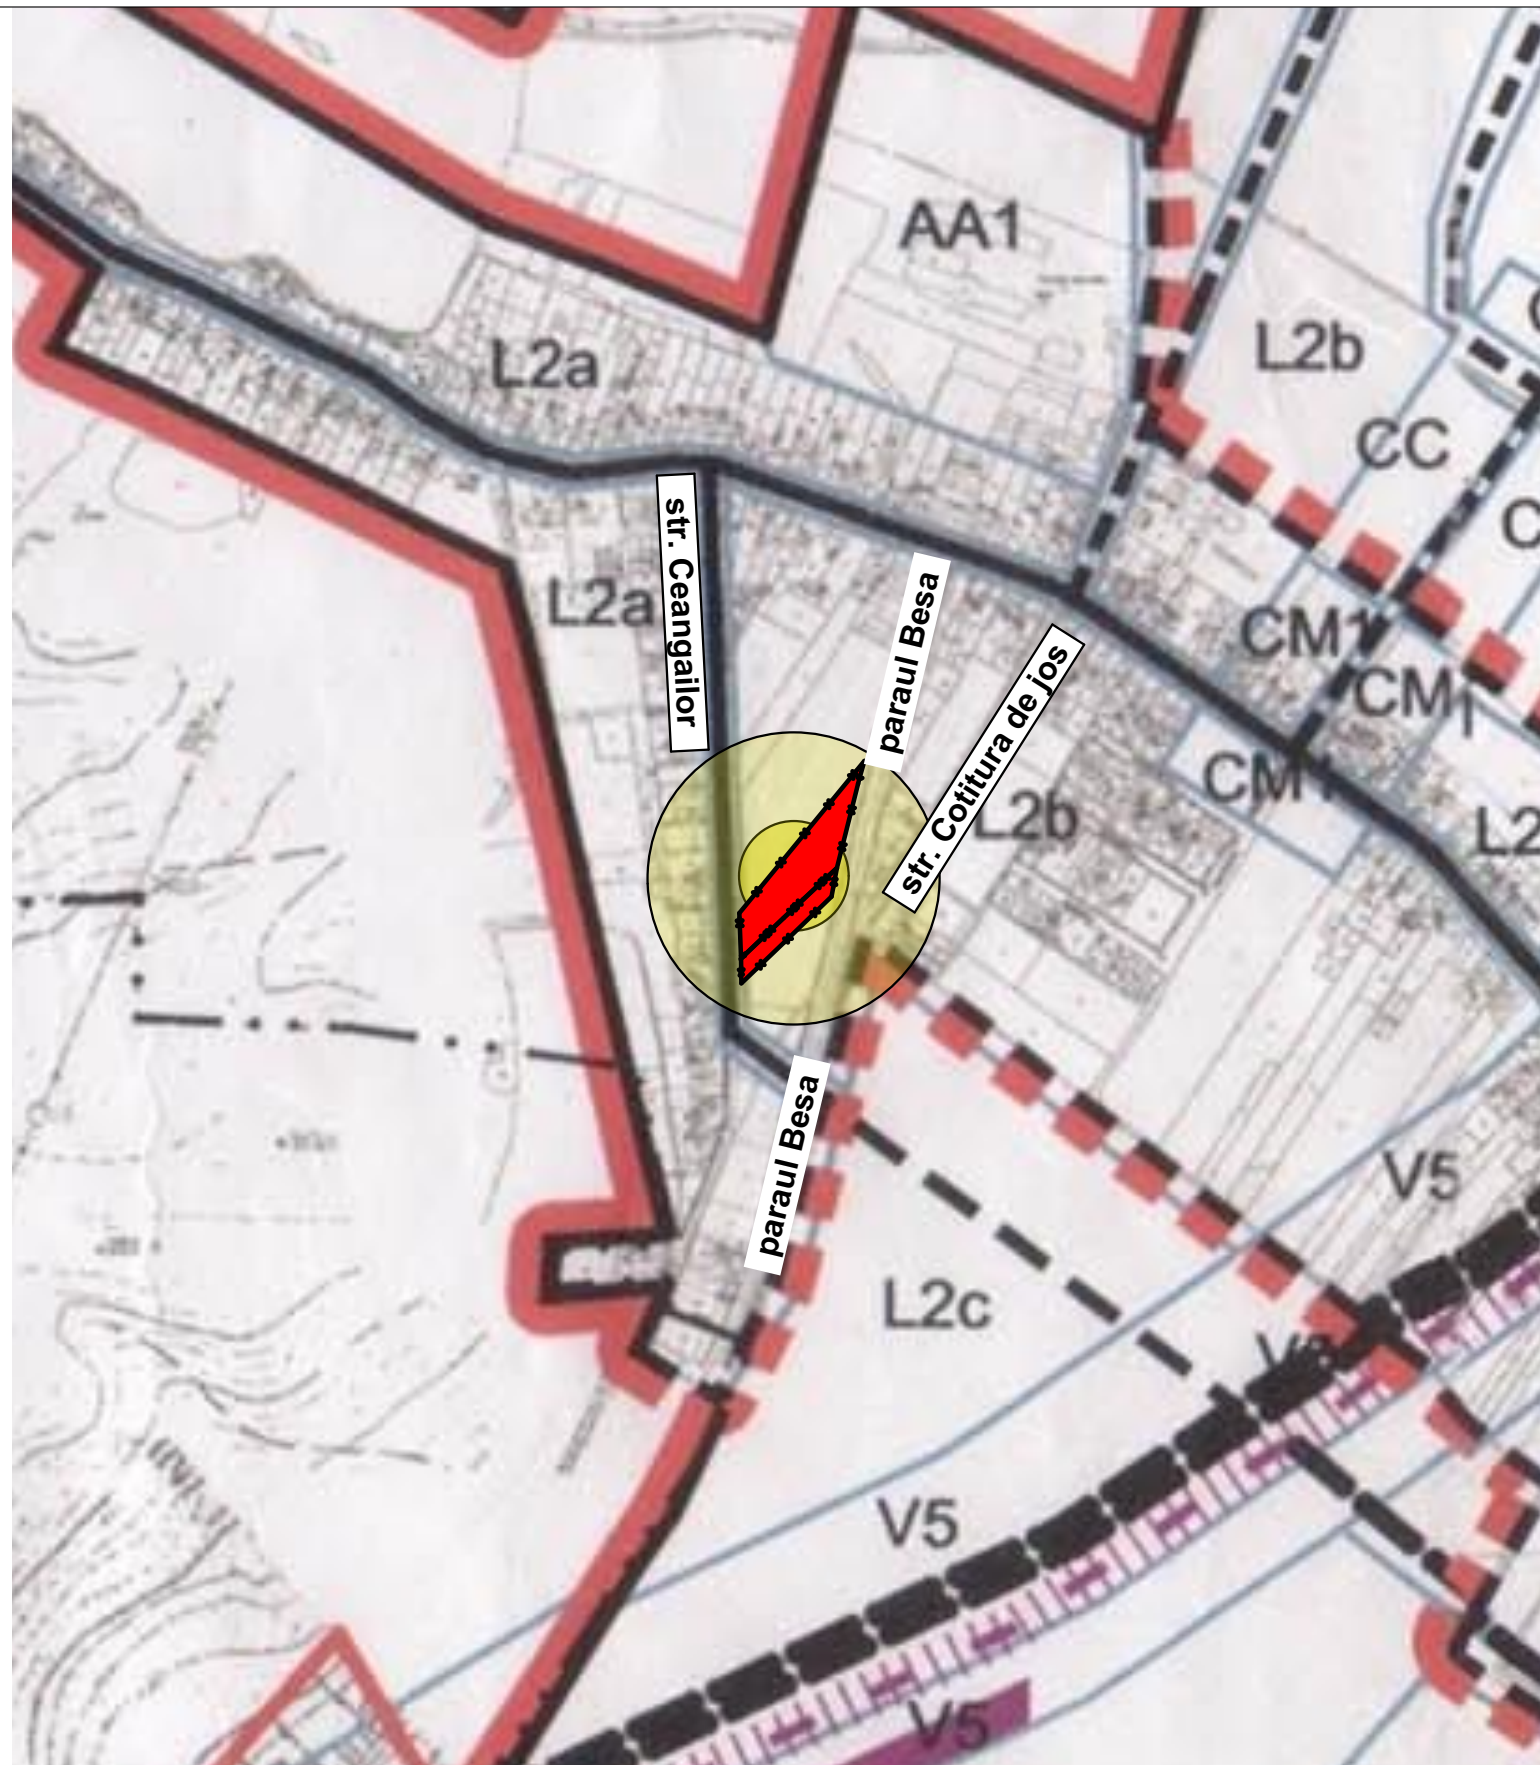

GOOGLE EARTH 2022

1:5000

AMPLASAMENT




PLAN DE INCADRARE IN PUG 2001

1:5000

 BIROU INDIVIDUAL DE ARHITECTURA IZSLAI TAMÁS	BIROU INDIVIDUAL DE ARHITECTURA ISZLAI TAMÁS Adresa: Sangeorgiu de Mures, str. Petki David, nr.36, jud. Mures Telefon: 0744 24 38 34		Beneficiari: CHERTES IOAN si sotia CHERTES VIORICA, WECHTER MIRCEA-RADU si sotia WECHTER RALUCA-ELENA		PROIECT NR.: 07
	SPECIFICATIE	NUME	SEM NATURA	SCARA: 1:5000 Denumire proiect: PUZ -PARCELARE TERENURI, STABILIRE REGLEMENTARI PENTRU CONSTRUIRE LOCUINTE SI CREARE DRUM DE ACCES	FAZA: PUZ
	SEF PROIECT	arh. ISZLAI T.		Adresa: str. Ceangailor, nr. FN, mun. Tirgu-Mures, jud. Mures	PLANSĂ NR.: U2
	PROIECTAT			DATA: 2021 martie PLAN DE INCADRARE IN PUG 2001, GOOGLE EARTH 2022	


PUZ -PARCELARE TERENURI SI STABILIRE REGLEMENTARI PENTRU CONSTRUIRE LOCUINTE SI
CREARE DRUM DE ACCES
PLAN DE INCADRARE IN PUZ UNIRII 2005

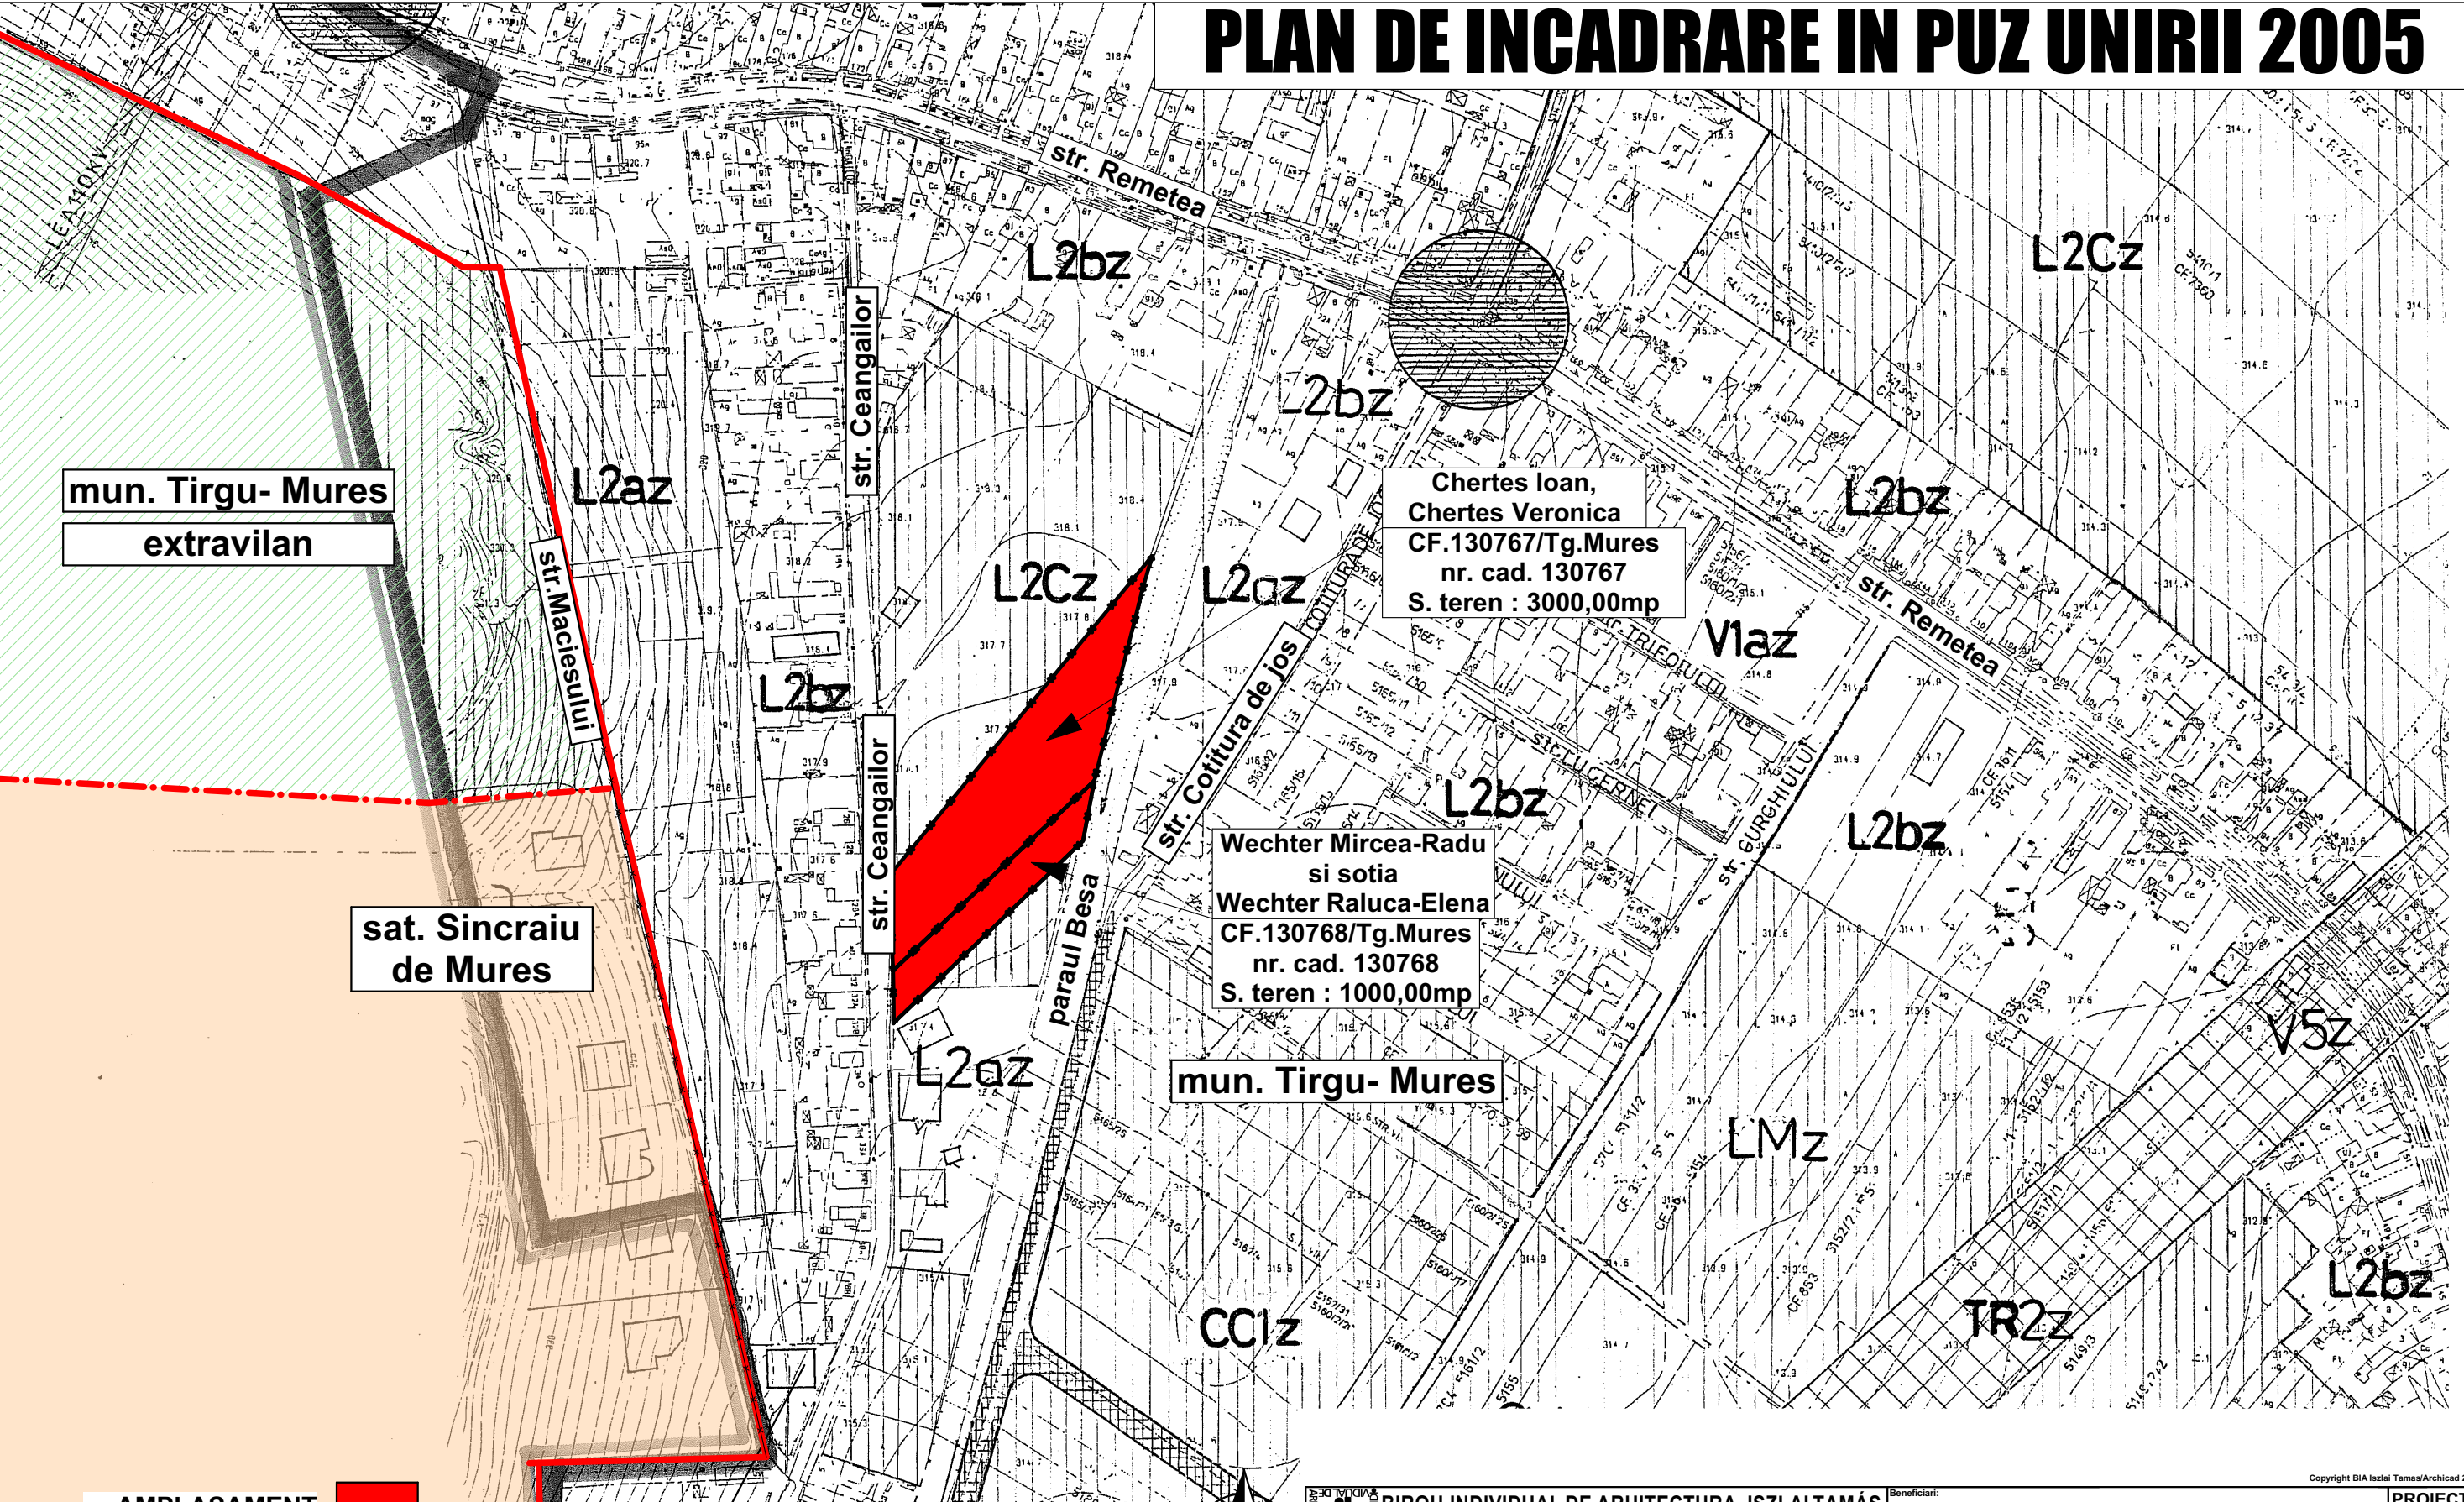

AMPLASAMENT



LIMITA INTRAVILAN
MUN. TIRGU-MURES

LIMITA ADMINISTRATIVA
MUN. TIRGU-MURES

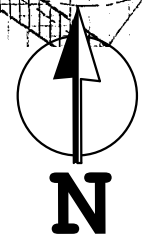

BIROU INDIVIDUAL DE ARHITECTURA ISZLAI TAMÁS Adresa: Sangeorgiu de Mures, str. Petki David, nr.36, jud. Mures Telefon: 0744 24 38 34			Beneficiari: CHERTES IOAN si sotia CHERTES VIORICA, WECHTER MIRCEA-RADU si sotia WECHTER RALUCA-ELENA		PROIECT NR.: 07
SPECIFICATIE	NUME	SEMNATURA	SCARA: 1:2000	Denumire proiect: PUZ -PARCELARE TERENURI, STABILIRE REGLEMENTARI PENTRU CONSTRUIRE LOCUINTE SI CREARE DRUM DE ACCES	FAZA: PUZ
SEF PROIECT	arh. ISZLAI T.		DATA: 2021 martie	Adresa: str. Ceangailor, nr. FN, mun. Tirgu-Mures, jud. Mures	PLANSA NR.: U3
PROIECTAT			PLAN DE INCADRARE IN PUZ UNIRII 2005		

SITUATIA EXISTENTA ZONA STUDIATA

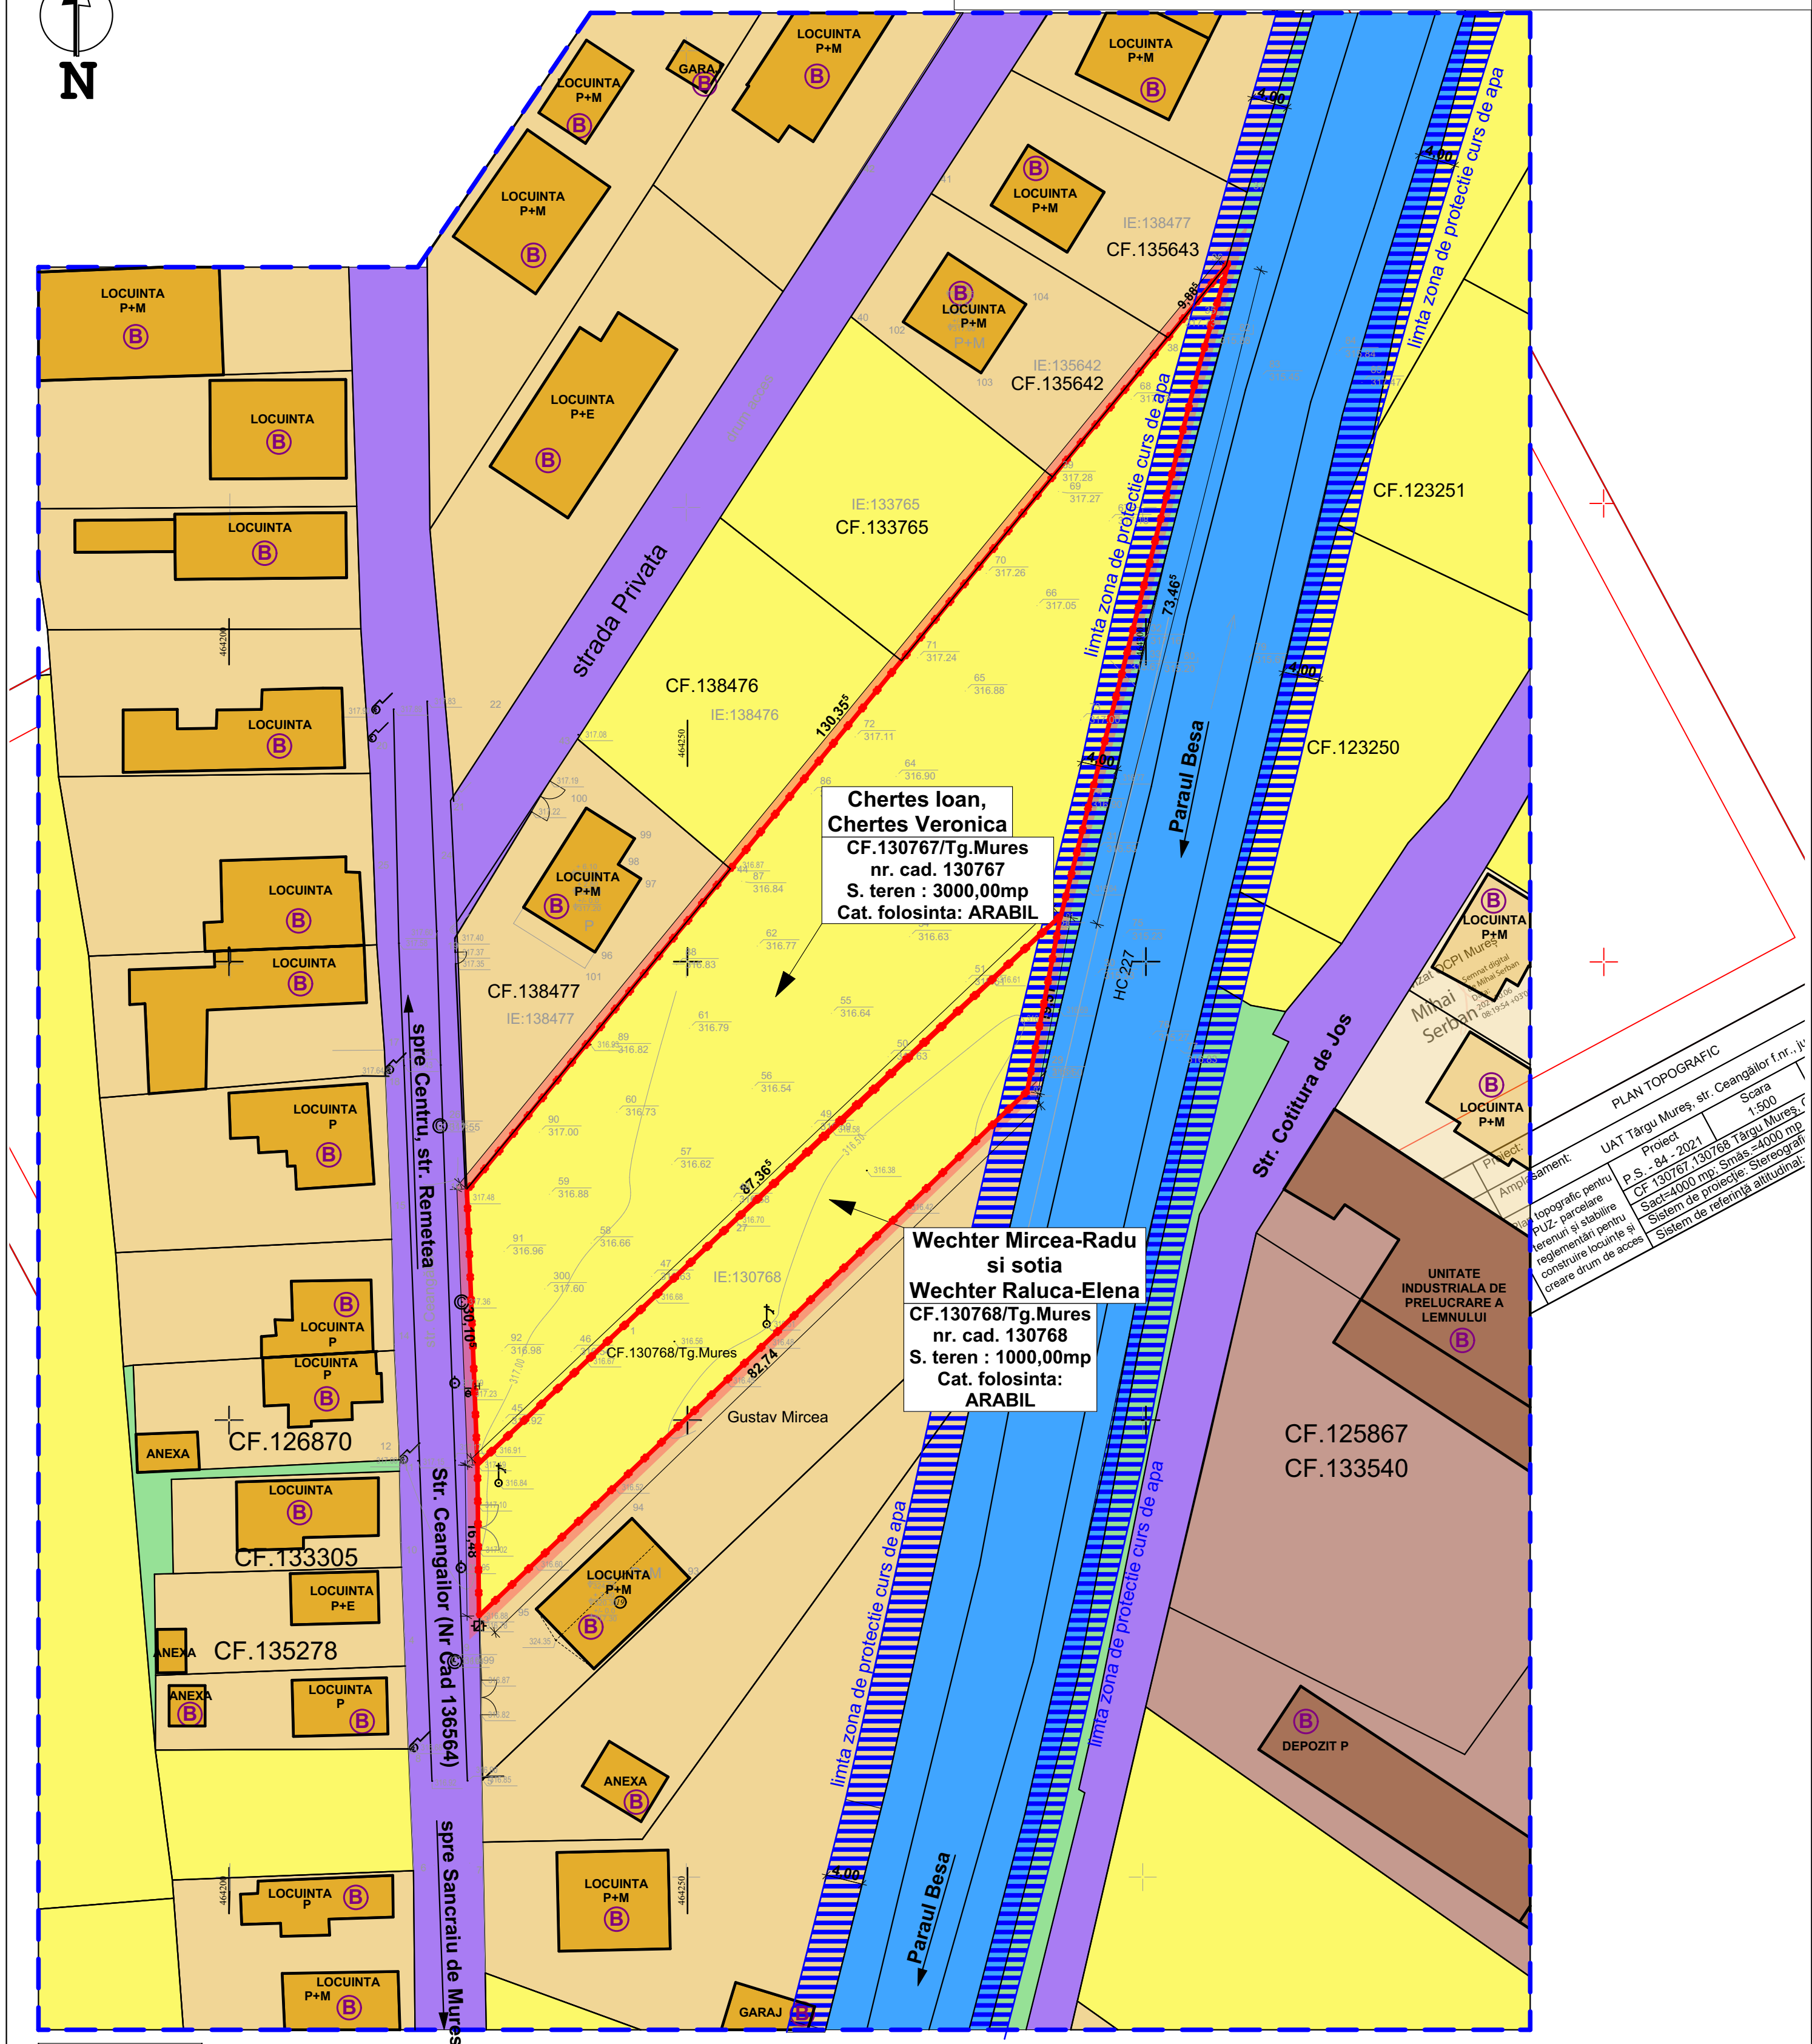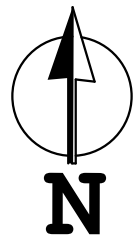

	LIMITA ZONA STUDIATA
	LIMITE TERENURI BENEFICIARI P.U.Z.: Chertes Ioan si sotia Chertes Veronica, Wechter Mircea-Radu si sotia Wechter Raluca-Elena
	ARABIL
	ZONA CAI DE COMUNICATIE RUTIERA
	CURTI CONSTRUCTII
	CONSTRUCTII
	APE CURGATOARE
	TEREN VIRAN
	UNITATI INDUSTRIALE
	CLADIRI INDUSTRIALE

P.U.Z. PARCELARE TEREN SI STABILIRE REGLEMENTARI URBANISITICE IN VEDEREA CONSTRUIRII DE LOCUINTE SI CREARE DRUM DE ACCES

PREZENTARE FOTOGRAFICA ZONA STUDIATA





BIROU INDIVIDUAL DE ARHITECTURA ISZLAI TAMÁS Adresa: Sangeorgiu de Mures, str. Petki David, nr.36, jud. Mures Telefon: 0744 24 38 34			Beneficiari:		PROIECT NR.: 07
			CHERTES IOAN si sotia CHERTES VIORICA, WECHTER MIRCEA-RADU si sotia WECHTER RALUCA-ELENA		FAZA: PUZ
SPECIFICATIE			Denumire proiect:		PLANSA NR.: U5
SEF PROIECT			PUZ -PARCELARE TERENURI, STABILIRE REGLEMENTARI PENTRU CONSTRUIRE LOCUINTE SI CREARE DRUM DE ACCES		
arh. ISZLAI T.			Adresa:		
PROIECTAT			str. Ceangailor, nr. FN, mun. Tirgu-Mures, jud. Mures		
			DATA:		
			2021 martie		
			PREZENTARE FOTOGRAFICA SITUATIA EXISTENTA		

PUZ -PARCELARE TERENURI SI STABILIRE REGLEMENTARI PENTRU CONSTRUIRE LOCUINTE SI
CREARE DRUM DE ACCES

REGLEMENTARI URBANISTICE

VECINATATI PARCELA	
NORD-VEST	Terenuri private: CF.135643, CF.135642, CF.133765, CF.138476,CF.138477
VEST	Domeniul Public al Mun. Tirgu Mures:str. Ceangailor
SUD-EST	Teren privat - Gustav Mircea
EST	Apele Romane-paraul Besa

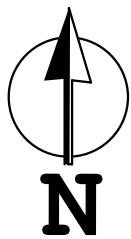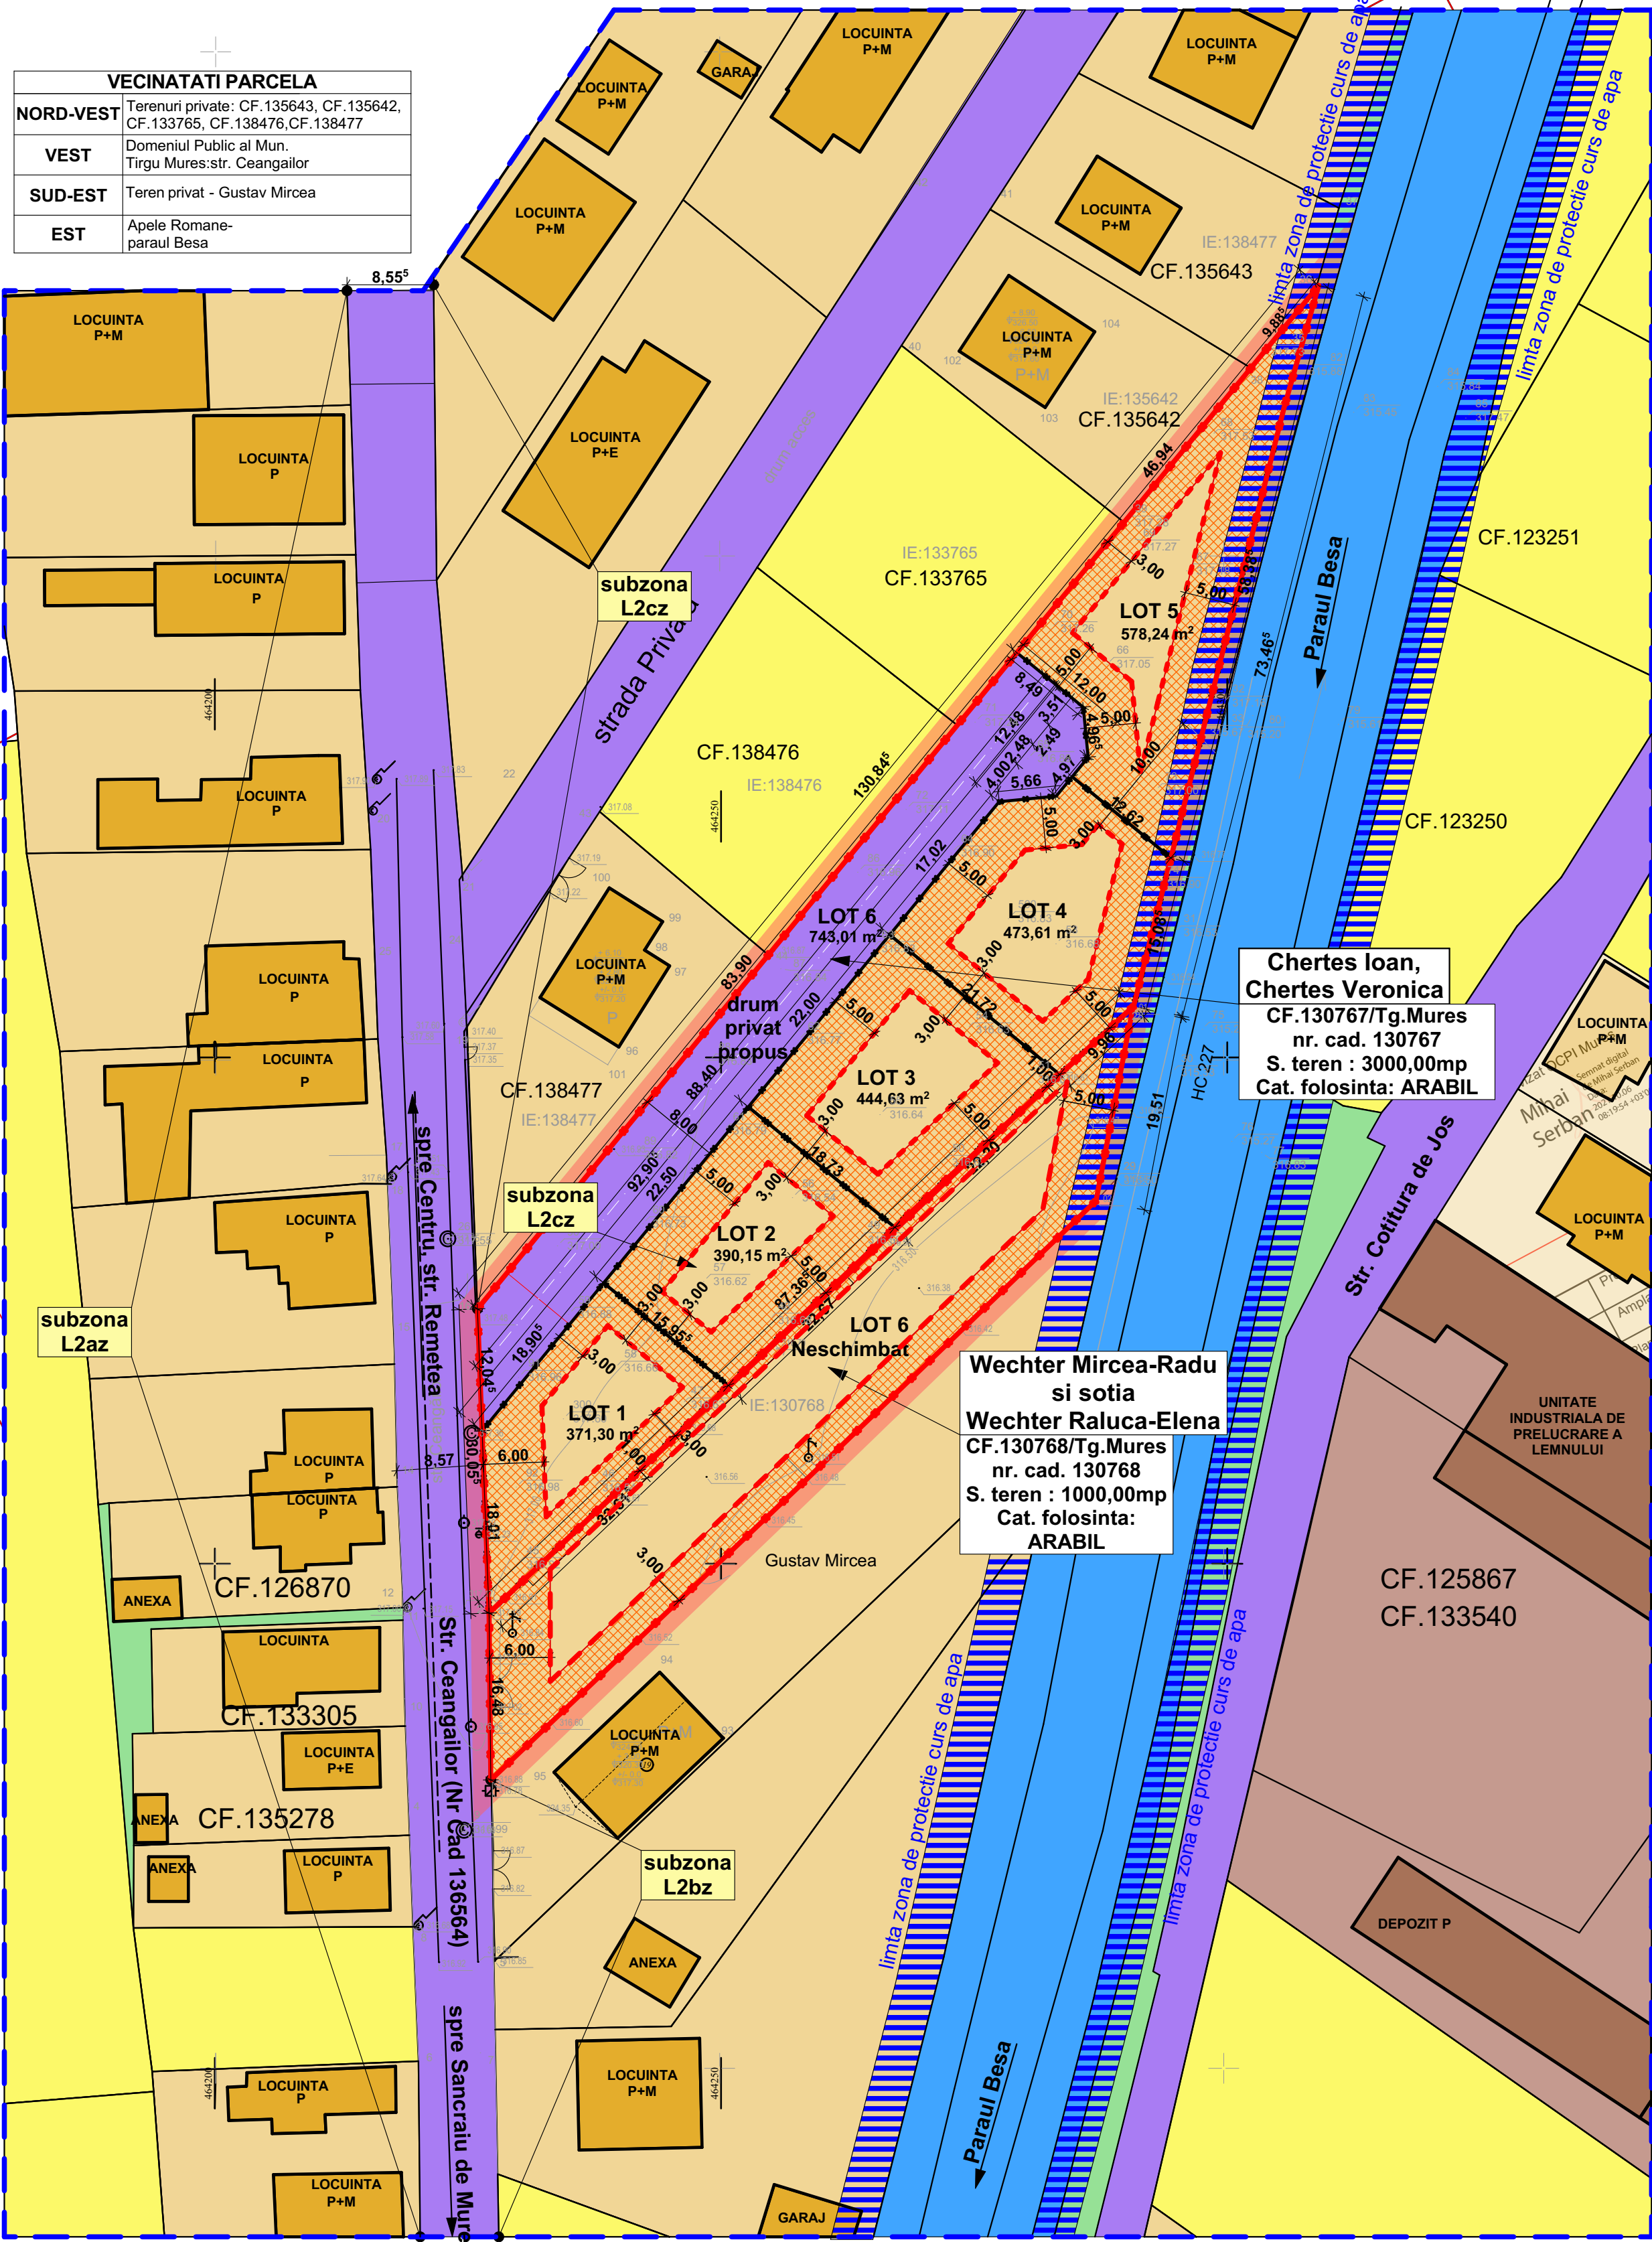

Chertes Ioan,
Chertes Veronica
CF.130767/Tg.Mures
nr. cad. 130767
S. teren : 3000,00mp
Cat. folosinta: ARABIL

Wechter Mircea-Radu
si sotia
Wechter Raluca-Elena
CF.130768/Tg.Mures
nr. cad. 130768
S. teren : 1000,00mp
Cat. folosinta:
ARABIL

PLAN TOPOGRAFIC			
Proiect	UAT Targu Mures, str. Ceangailor f.nr. Jud. Mures	Scara	1:500
P.S. - 84 - 2021	Proiect	CF.130767,130768 Targu Mures, CU 82	2
CF.130767,130768 Targu Mures, CU 82	Proiect	Sad=4000 mp Smas =4000 mp	18,58%
Sad=4000 mp Smas =4000 mp	Proiect	Sistem de proiectie: Stereografic '19	
Sistem de proiectie: Stereografic '19	Proiect	Sistem de referinta: altitudinal, Mare	

LEGENDA:

- LIMITA ZONA STUDIATA
- LIMITE TERENURI BENEFICIARI P.U.Z.: Chertes Ioan si sotia Chertes Veronica, Wechter Mircea-Radu si sotia Wechter Raluca-Elena
- ARABIL
- ZONA CAI DE COMUNICATIE RUTIERA
- CURTI CONSTRUCTII
- CONSTRUCTII
- APE CURGATOARE
- TEREN VIRAN
- UNITATI INDUSTRIALE
- CLADIRI INDUSTRIALE
- DELIMITAREA ZONEI CONSTRUIBLE
- ZONA DE PROTECTIE DIG paraul BESA

BILANT TERITORIAL PROPOS ZONA STUDIATA STR. CEANGAILOR

NR. ART.	TERITORIUL AFERENT	EXISTENT		PROPOS	
		mp	%	mp	%
1.	CONSTRUIT	4 136,73	11,99%	4 136,73	11,99%
2.	CURTI CONSTRUCTII	12 388,98	35,92%	15 645,97	45,36%
3.	TEREN AGRICOL	9 853,53	28,57%	5 853,53	16,97%
4.	CIRCULATII PUBLICE	3 469,79	10,06%	3 469,79	10,06%
5.	CIRUCLATII PRIVATE	0,00	0,00%	743,01	2,15%
6.	APE CURGATOARE	3 874,10	11,23%	3 874,10	11,23%
7.	TEREN VIRAN	771,43	2,23%	771,43	2,23%
TOTAL		34 494,56	100%	34 494,56	100%
POT EXISTENT	CUT EXISTENT	POT maxim	CUT maxim		
11,99%	0,14	<35%	<C		

BILANT TERITORIAL PROPOS PARCELE BENEFICIARI

NR. ART.	TERITORIUL AFERENT	EXISTENT		PROPOS	
		mp	%	mp	%
1.	CURTI CONSTRUCTII	0,00	0,00%	3 256,99	81,42%
2.	CIRCULATII PRIVATE	0,00	0,00%	743,01	18,58%
3.	TEREN AGRICOL	3 000,00	100,00%	0,00	0,00%
TOTAL		4 000,00	100%	4 000,00	100%
POT EXISTENT	CUT EXISTENT	POT MAXIM PROPOS	CUT MAXIM PROPOS		
0,00%	0,00	35%	0,60		

BIROU INDIVIDUAL DE ARHITECTURA ISZLAI TAMÁS
Adresa: Sangeorgiu de Mures, str. Petki David, nr.36, jud. Mures
Telefon: 0744 24 38 34

SPECIFICATIE	NUME	SEMNATURA
SEF PROIECT	arh. ISZLAI T.	
PROIECTAT		


BENEFICIAR: CHERTES IOAN si sotia CHERTES VIORICA, WECHTER MIRCEA-RADU si sotia WECHTER RALUCA-ELENA

SCARA:	DATA:	REGLEMENTARI URBANISTICE
1:500	2021 martie	

PROIECT NR.: 07
FAZA: PUZ
PLANSĂ NR.: U6

PUZ -PARCELARE TERENURI SI STABILIRE REGLEMENTARI PENTRU CONSTRUIRE LOCUINTE SI
CREARE DRUM DE ACCES

REGLEMENTARI EDILITARE

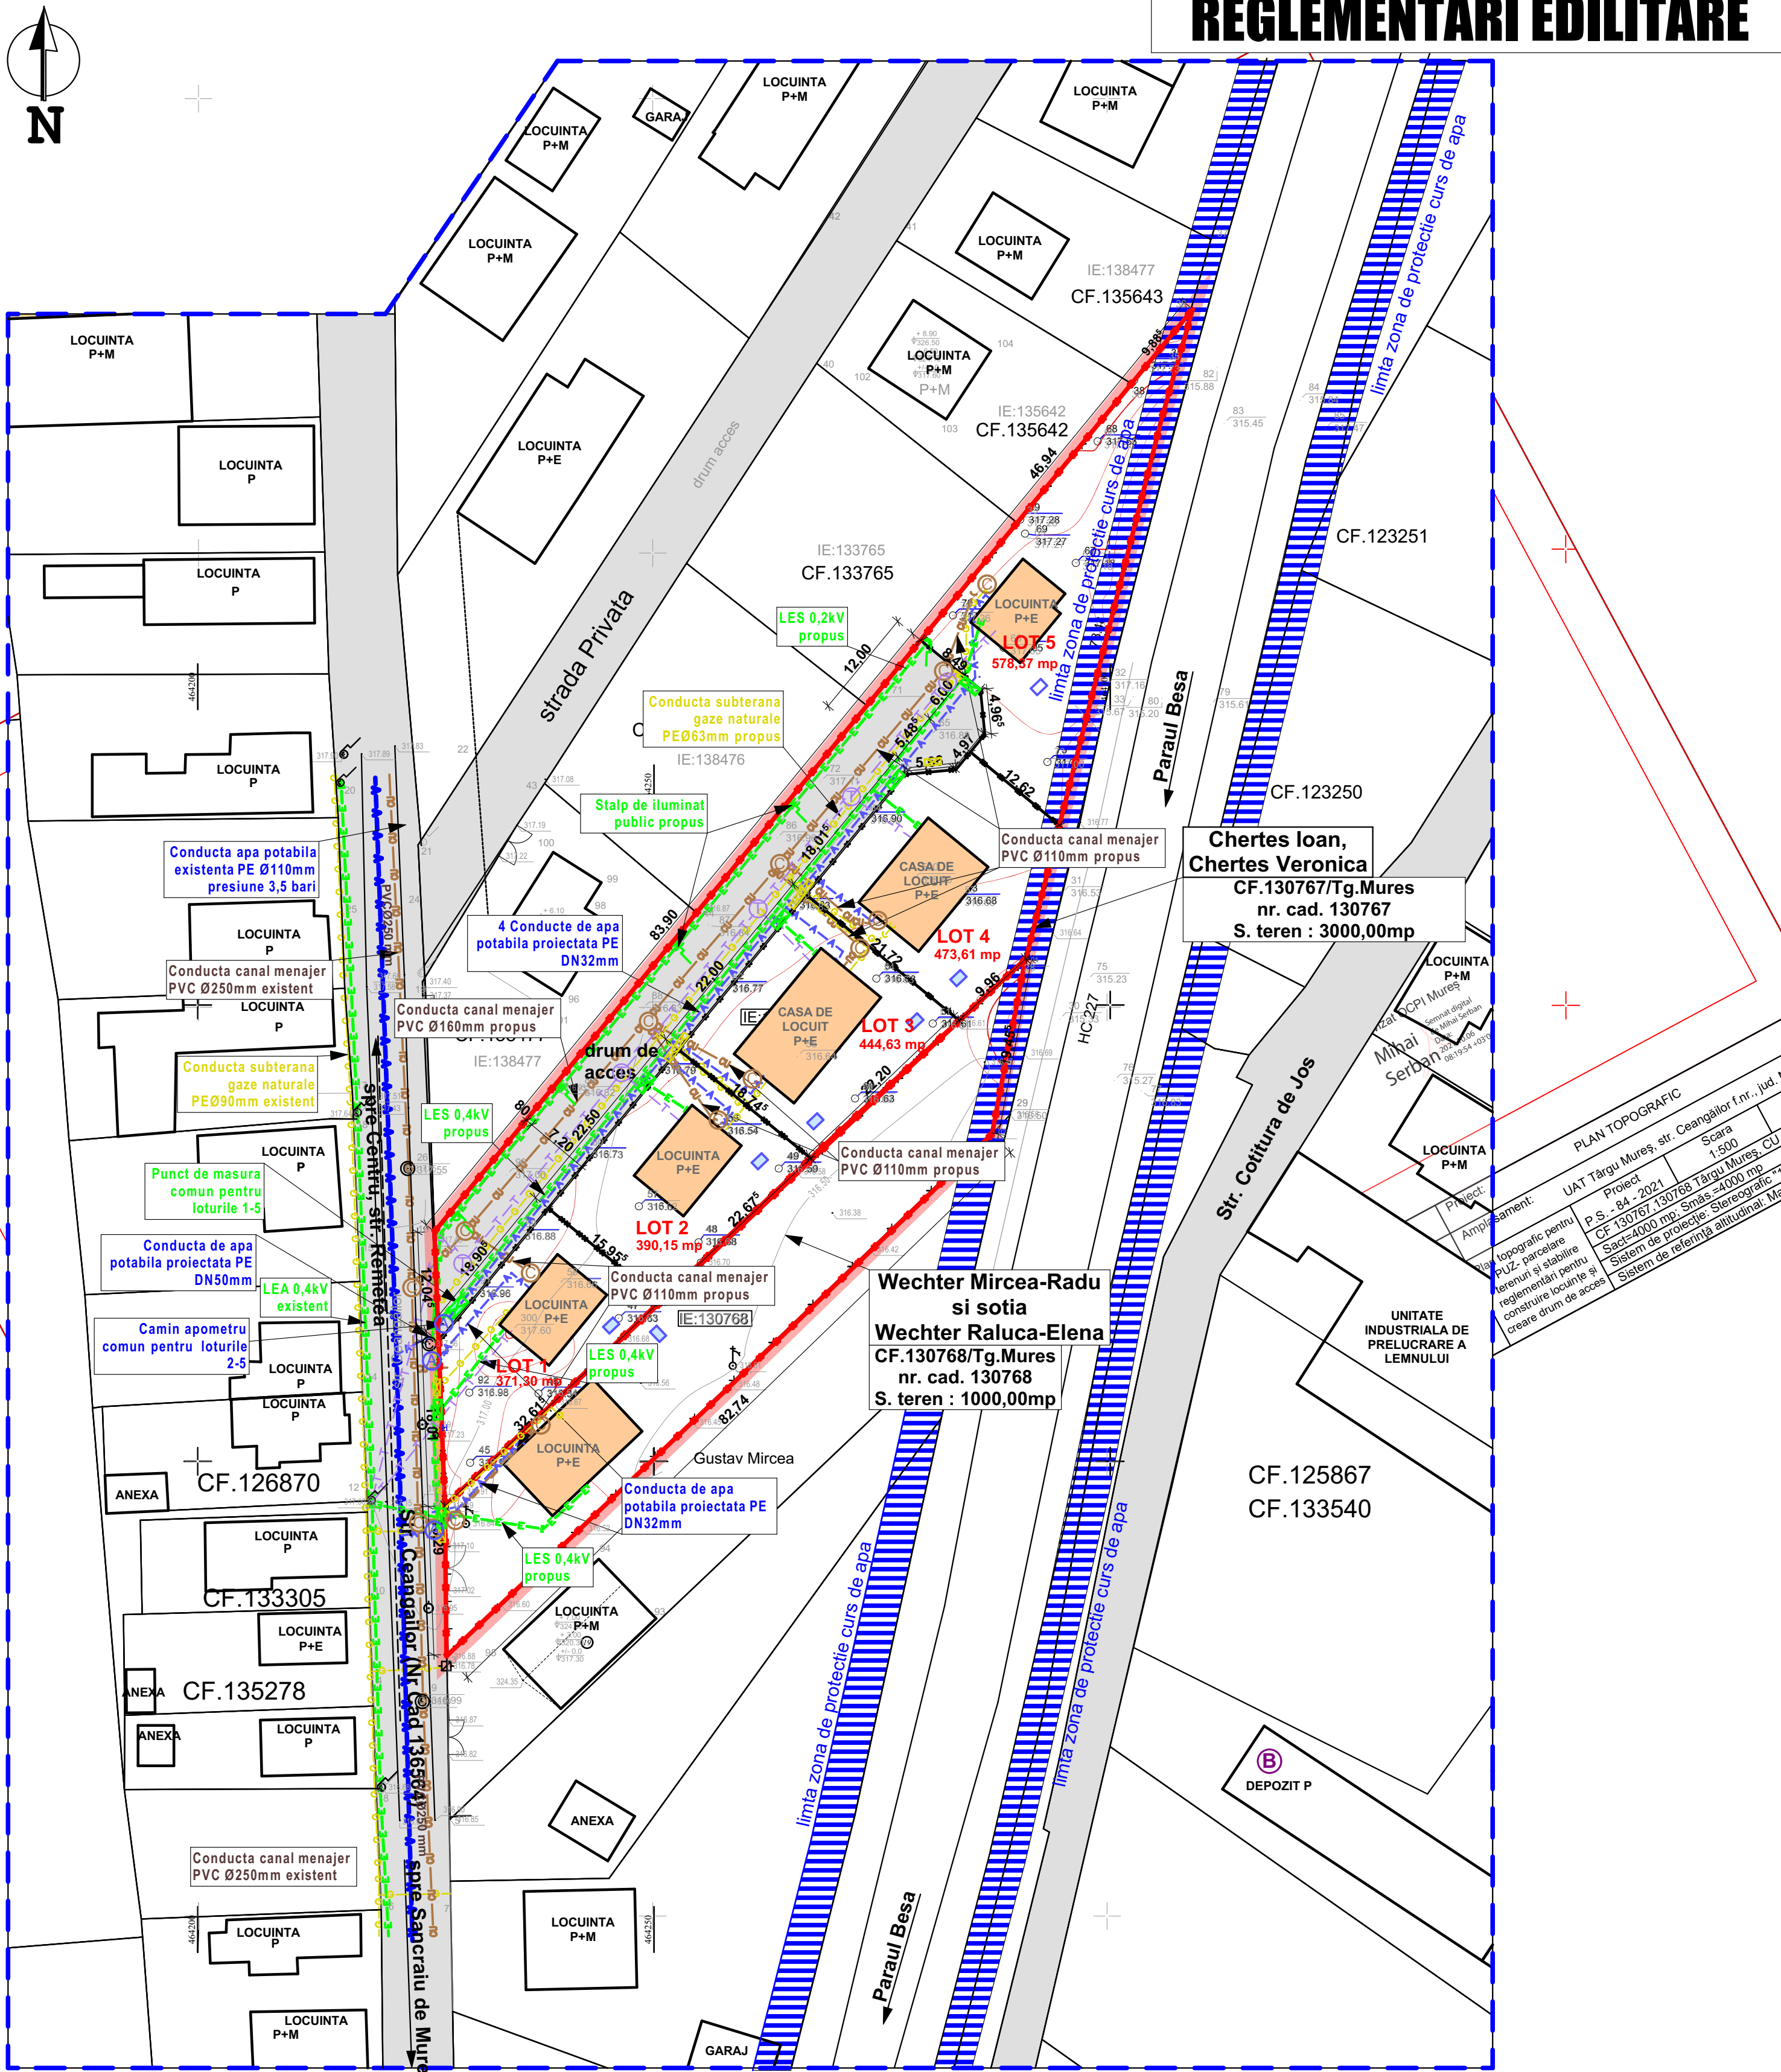

LEGENDA:

- Limita zona studiata
- LIMITE TERENURI BENEFICIARI P.U.Z.: Chertes Ioan si sotia Chertes Veronica, Wechter Mircea-Radu si sotia Wechter Raluca-Elena
- Drumuri
- Limite proprietati
- Locuinte propuse
- Limite loturi propuse
- Zona de protectie dig paraul Besa

RETELE EDILITARE PROIECTATE


- BRANSAMENT ELECTRIC SUBTERAN
- FIRIDA ELECTRICA
- CONDUCTA APA POTABILA
- CAMIN APOMETRU
- CANAL MENAJER
- CAMIN DE VIZITARE CANALIZARE UNITARA
- CONDUCTA GAZ METAN
- FIRIDA GAZ METAN
- STALP DE ILUMINAT PUBLIC PROPOS
- CONDUCTA TELECOMUNICATII SUBTERANA
- CAMIN TELECOMUNICATII
- PUNCT DE MASURA ELECTRICA PENTRU LOTURILE 2-5
- BAZIN DE APA COLECTARE APE PLUVIALE

RETELE EDILITARE EXISTENTE


- RETEA ELECTRICA AERIANA LEA 0,4 KV
- STALPI ELECTRICI
- CONDUCTA APA POTABILA SC AQUASERV S.A. - PVC Ø110 mm
- CANALIZARE UNITARA PVC Ø250 mm S.C. AQUASERV SA
- CONDUCTA GAZ METAN presiune redusa PEØ63mm

BIROU INDIVIDUAL DE ARHITECTURA ISZLAI TAMAS			Proiectant de specialitate: S.C. HWGINST S.R.L Tg. Mures		Beneficiari: CHERTES IOAN si sotia CHERTES VIORICA, WECHTER MIRCEA-RADU si sotia WECHTER RALUCA-ELENA		PROIECT NR.: 07
Adresa: Sangeorgiu de Mures, str. Petri David, nr.36, Jud. Mures, Telefon: 0744 24 38 34			Denumire proiect: PUZ -PARCELARE TERENURI, STABILIRE REGLEMENTARI PENTRU CONSTRUIRE LOCUINTE SI CREARE DRUM DE ACCES		Scara: 1:500		FAZA: PUZ
SPECIFICATIE			NUME		SEMNATURA		PLANSĂ NR.: U7
SEF PROIECT			arh. ISZLAI T.				
PROIECTAT			ing. KLOSZ B.				
DESENAT			arh. ISZLAI T.				
DATA: 2021 martie			REGLEMENTARI EDILITARE				

PUZ -PARCELARE TERENURI SI STABILIRE REGLEMENTARI PENTRU CONSTRUIRE LOCUINTE SI
CREARE DRUM DE ACCES

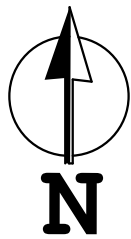

OBIECTIVE DE UTILITATE PUBLICA

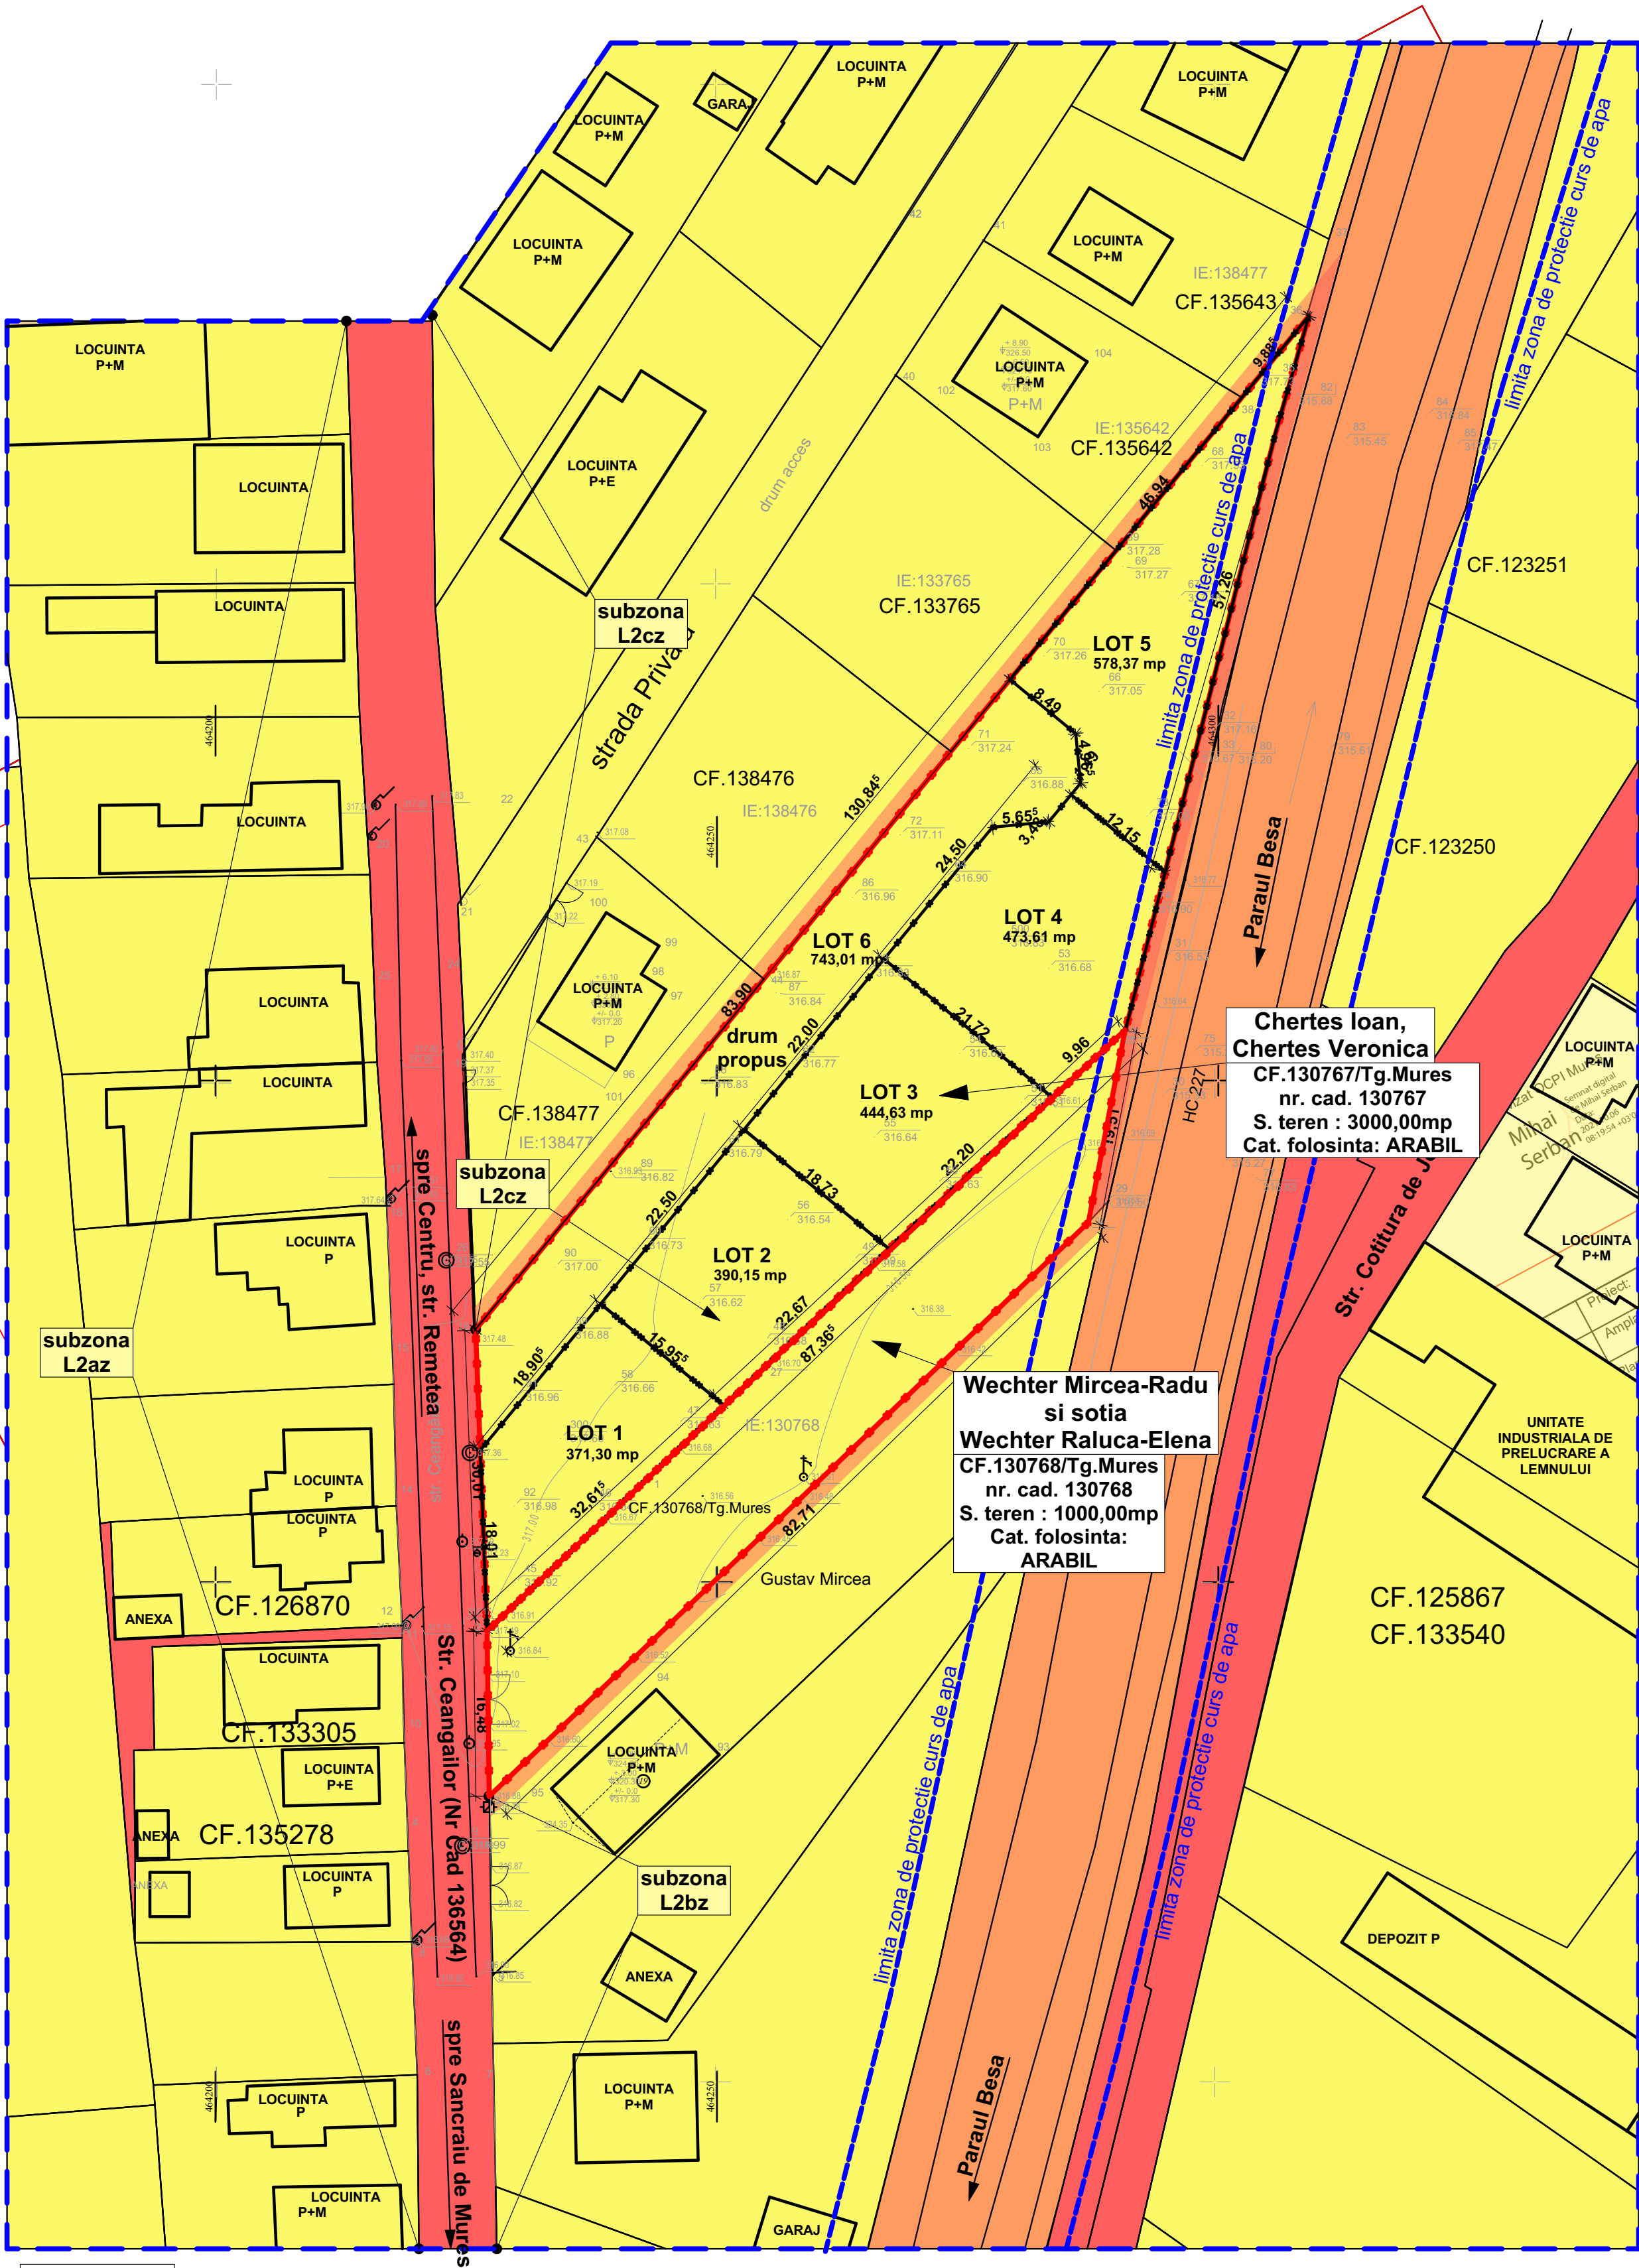

LEGENDA:

- Limita zona studiata
- LIMITE TERENURI BENEFICIARI P.U.Z.:
Chertes Ioan si sotia Chertes Veronica,
Wechter Mircea-Radu si sotia Wechter Raluca-Elena
- Limite lotizari, drumuri,
tortuare, spatii verzi
- Proprietati private persoane fizice sau
juridice (teren concesionat)
- Proprietatea publica a
statului, de interes local
- Proprietatea privata a statului
- Limita zona de protectie dig paraul
Besa

BILANT TERITORIAL PROPUZ ZONA STUDIATA STR. CEANGAILOR					
NR. ART.	TERITORIUL AFERENT	EXISTENT		PROPUZ	
		mp	%	mp	%
1.	DOMENIUL PRIVAT	27 265,05	79,04%	27 265,05	79,04%
2.	DOMENIUL PRIVAT AL STATULUI	4 082,47	11,84%	4 082,47	11,84%
3.	DOMENIUL PUBLIC AL STATULUI	3 147,04	9,12%	3 147,04	9,12%
TOTAL		34 494,56	100%	34 494,56	100%

Prin realizarea investitiei **NU** se propun circulatii
juridice de terenuri.

VECINATATI PARCELE BENEFICIARI	
NORD-VEST	Terenuri private: CF.135643, CF.135642, CF.133765, CF.138476, CF.138477
VEST	Domeniul Public al Mun. Tirgu Mures: str. Ceangailor
SUD-EST	Teren privat - Gustav Mircea
EST	Apele Romane- paraul Besa

BIROU INDIVIDUAL DE ARHITECTURA ISZLAI TAMÁS
Adresa: Sangeorgiu de Mures, str. Petki David, nr.36, jud. Mures
Telefon: 0744 24 38 34

SPECIFICATIE	NUME	SEMNTURA
SEF PROIECT	arh. ISZLAI T.	
PROIECTAT		


BENEFICIARI:
CHERTES IOAN si sotia CHERTES VIORICA, WECHTER
MIRCEA-RADU si sotia WECHTER RALUCA-ELENA

SCARA:	1:500
DATA:	2021 martie
Denumire proiect:	PUZ -PARCELARE TERENURI, STABILIRE REGLEMENTARI PENTRU CONSTRUIRE LOCUINTE SI CREARE DRUM DE ACCES Teren: str. Ceangailor, nr. FN, mun. Tirgu-Mures, jud. Mures
OBIECTIVE DE UTILITATE PUBLICA	

PROIECT NR.: 07	FAZA: PUZ	PLANSĂ NR.: U8
-----------------------	--------------	----------------------

PUZ -PARCELARE TERENURI SI STABILIRE REGLEMENTARI PENTRU CONSTRUIRE LOCUINTE SI
CREARE DRUM DE ACCES

PROPUNERE DE MOBILARE PARCELA

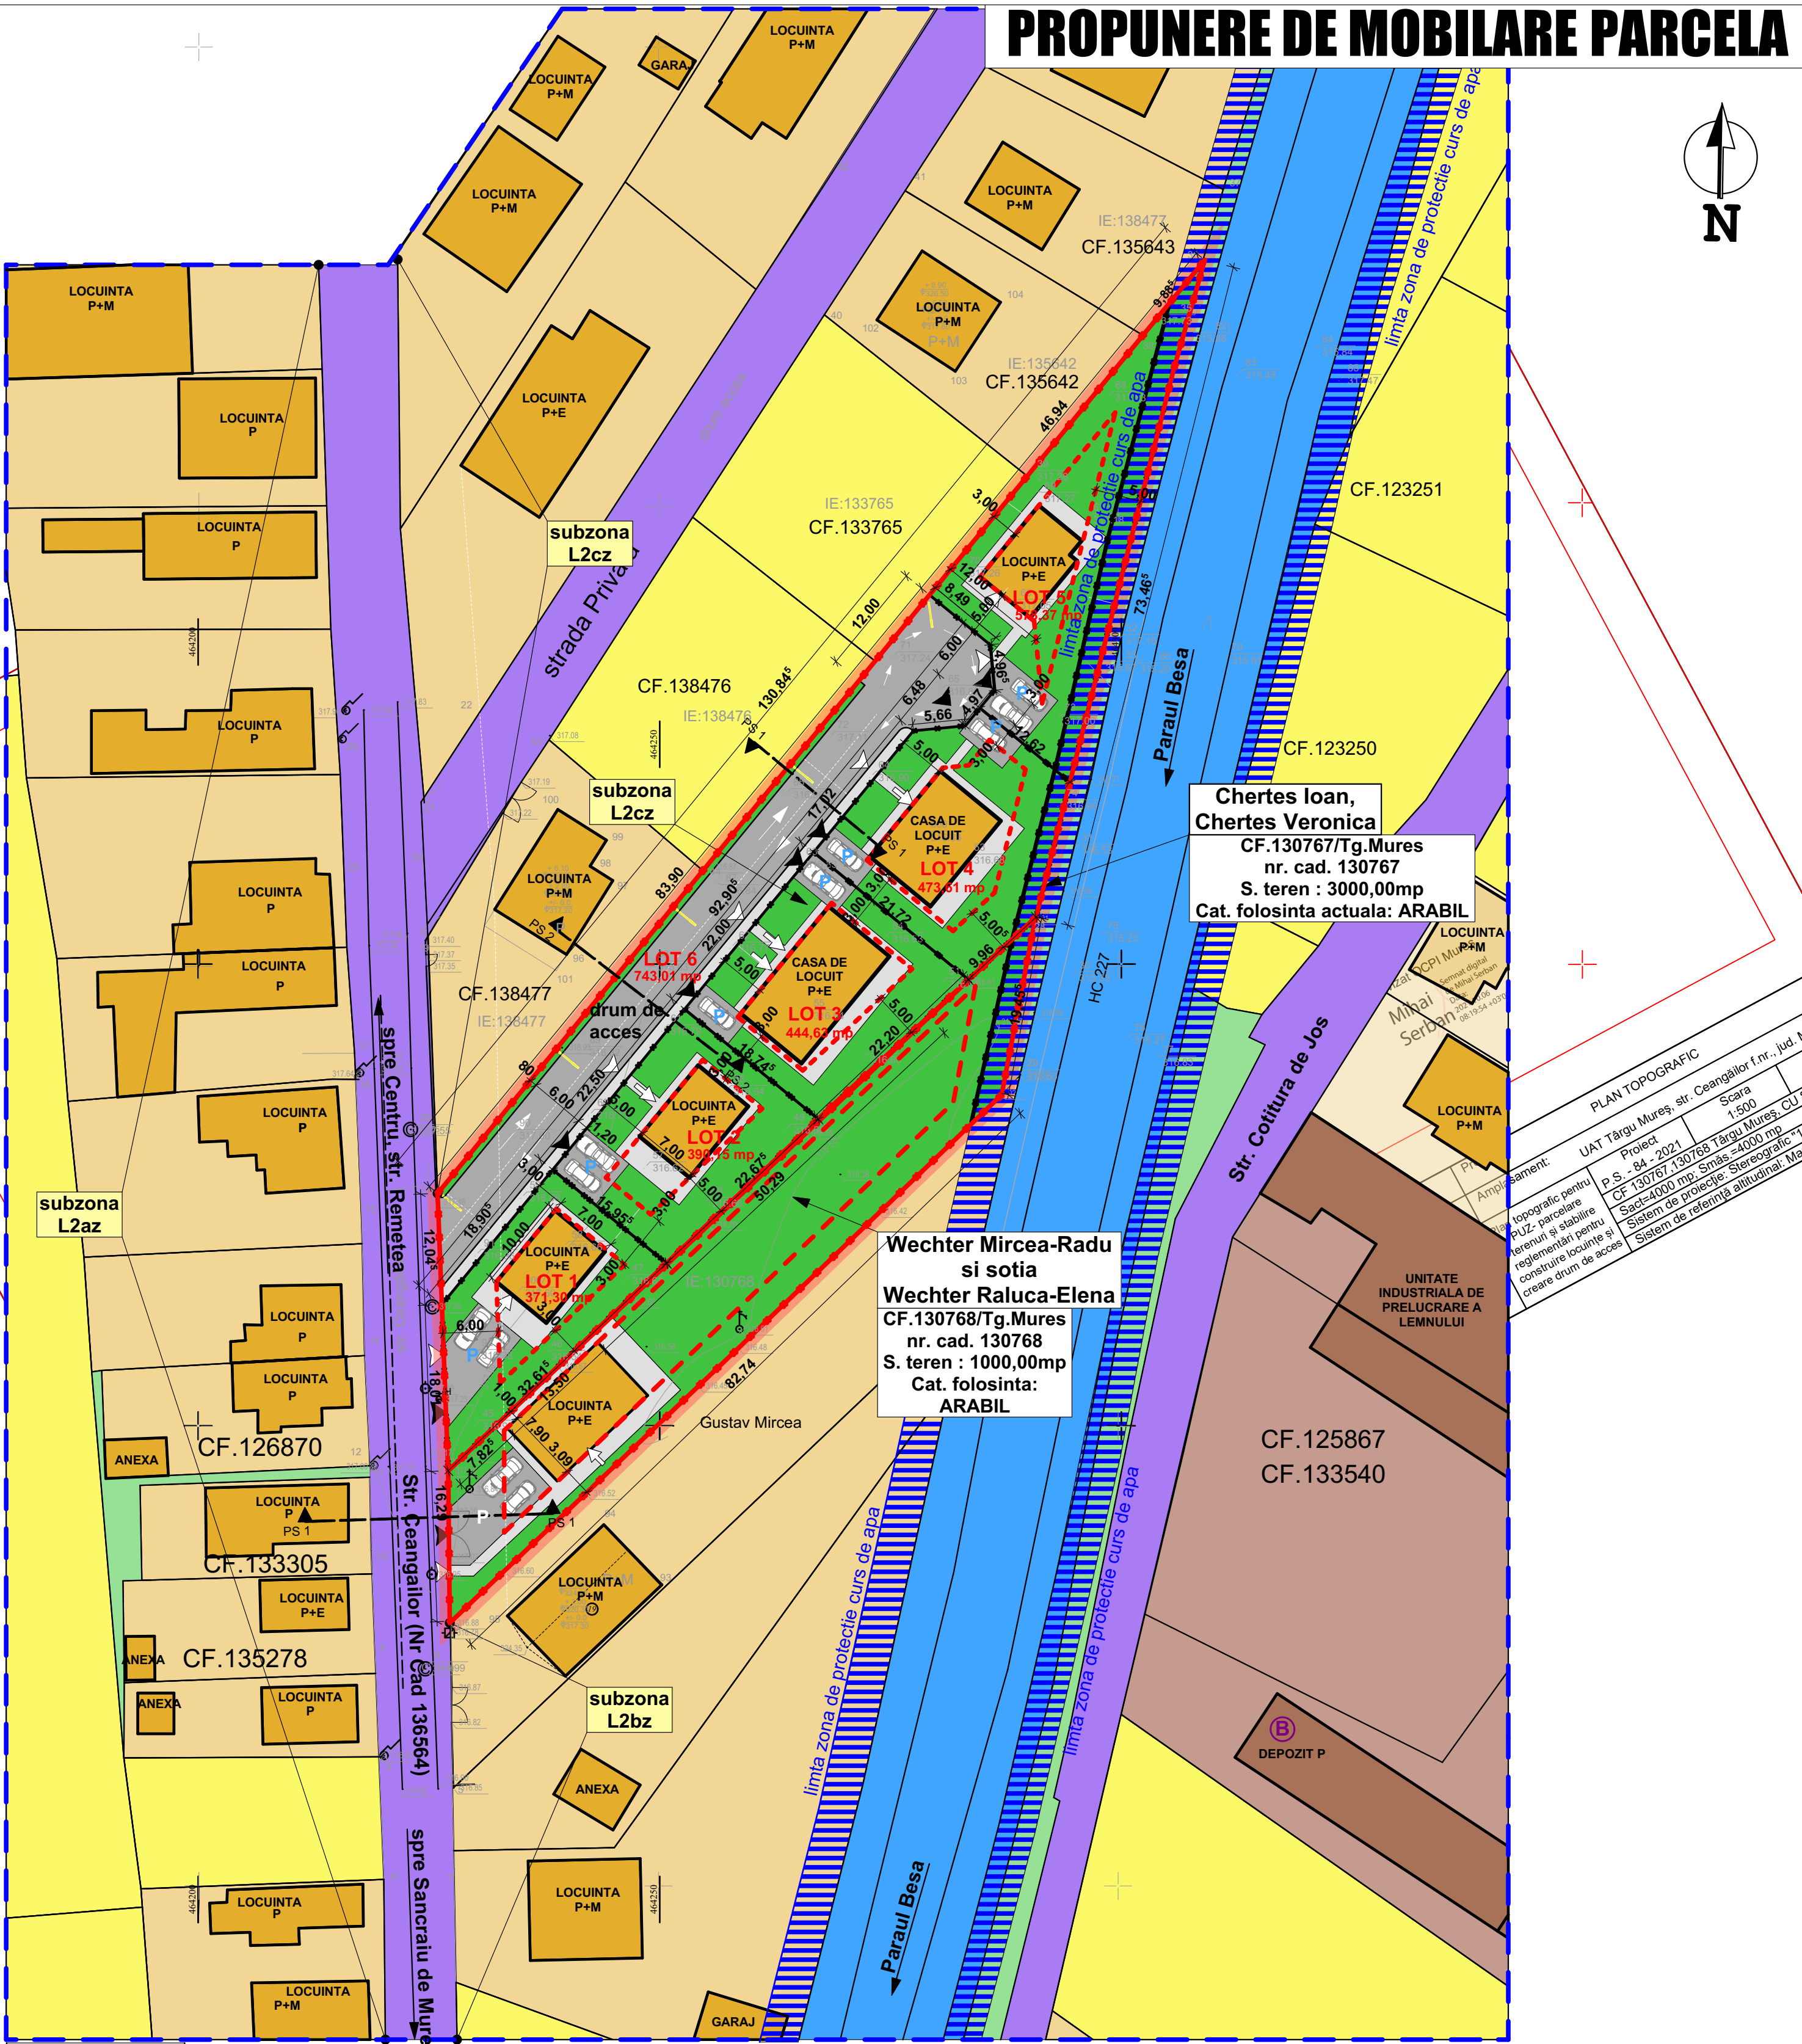

LEGENDA:

- LIMITA ZONA STUDIATA
- LIMITE TERENURI BENEFICIARI P.U.Z.:
Chertes Ioan si sotia Chertes Veronica, Wechter
Mircea-Radu si sotia Wechter Raluca-Elena
- ARABIL
- ZONA CAI DE COMUNICATIE RUTIERA
- CURTI CONSTRUCTII
- CONSTRUCTII
- APE CURGATOARE
- TEREN VIRAN
- UNITATI INDUSTRIALE
- CLADIRI INDUSTRIALE
- ZONA DE PROTECTIE DIG paraul BESA
- DELIMITAREA ZONEI CONSTRUIBILE
- Spatiu verde amenajat
- Alei pietonale
- Parcare amenajata

BILANT TERITORIAL PROPOS ZONA STUDIATA STR. CEANGAILOR

NR. ART.	TERITORIUL AFERENT	EXISTENT		PROPOS	
		mp	%	mp	%
1.	CONSTRUIT	4 136,73	11,99%	4 136,73	11,99%
2.	CURTI CONSTRUCTII	12 388,98	35,92%	15 645,97	45,36%
3.	TEREN AGRICOL	9 853,53	28,57%	5 853,53	16,97%
4.	CIRCULATII PUBLICE	3 469,79	10,06%	3 469,79	10,06%
5.	CIRUCLATII PRIVATE	0,00	0,00%	743,01	2,15%
6.	APE CURGATOARE	3 874,10	11,23%	3 874,10	11,23%
7.	TEREN VIRAN	771,43	2,23%	771,43	2,23%
TOTAL		34 494,56	100%	34 494,56	100%
POT EXISTENT		CUT EXISTENT	POT maxim	CUT maxim	
		11,99%	0,14	<35%	<0,6

BILANT TERITORIAL PROPOS PARCELE BENEFICIARI
Chertes Ioan si sotia Chertes Veronica,
Wechter Mircea-Radu si sotia Wechter Raluca-Elena

NR. ART.	TERITORIUL AFERENT	EXISTENT		PROPOS	
		mp	%	mp	%
1.	CURTI CONSTRUCTII	0,00	0,00%	3 256,99	81,42%
2.	CIRCULATII PRIVATE	0,00	0,00%	743,01	18,58%
3.	TEREN AGRICOL	3 000,00	100,00%	0,00	0,00%
TOTAL		4 000,00	100%	4 000,00	100%
POT EXISTENT		CUT EXISTENT	POT MAXIM	CUT MAXIM	
0,00%		0,00	35%	0,60	

- Acces carosabil parcele
- Acces pietonal parcele
- Acces pietonal in locuintele propuse
- Imprejmuiri propuse
- Stalp de iluminat public propus


BIROU INDIVIDUAL DE ARHITECTURA ISZLAI TAMÁS
Adresa: Sangeorgiu de Mures, str. Petki David, nr.36, jud. Mures
Telefon: 0744 24 38 34

SPECIFICATIE	NUME	SEMNTURA
SEF PROIECT	arh. ISZLAI T.	
PROIECTAT		


BENEFICIAR: CHERTES IOAN si sotia CHERTES VIORICA, WECHTER
MIRCEA-RADU si sotia WECHTER RALUCA-ELENA

SCARA: 1:500	Denumire proiect: PUZ -PARCELARE TERENURI, STABILIRE REGLEMENTARI PENTRU CONSTRUIRE LOCUINTE SI CREARE DRUM DE ACCES str. Ceangailor, nr. FN, mun. Tirgu-Mures, jud. Mures
DATA: 2021 martie	PROPUNERE DE MOBILARE URBANA


PROIECT NR.: 07
FAZA: PUZ
PLANSA NR.: U9

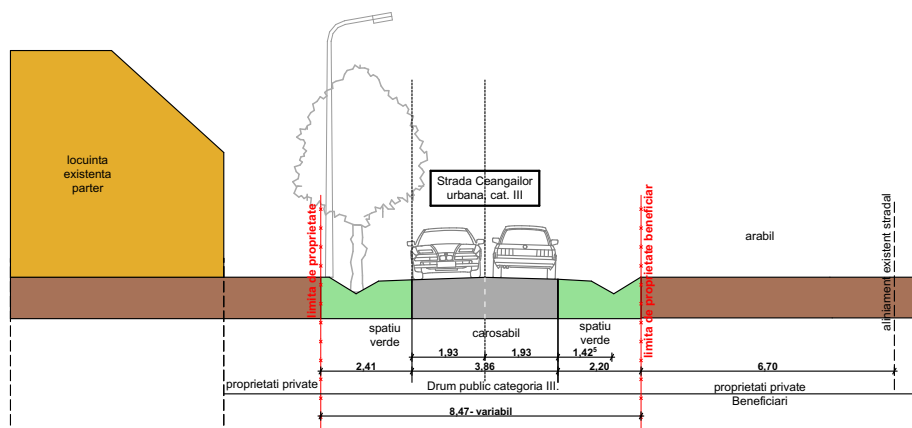

PROFIL STRADAL 1-1
strada Ceangailor
Situatia existenta

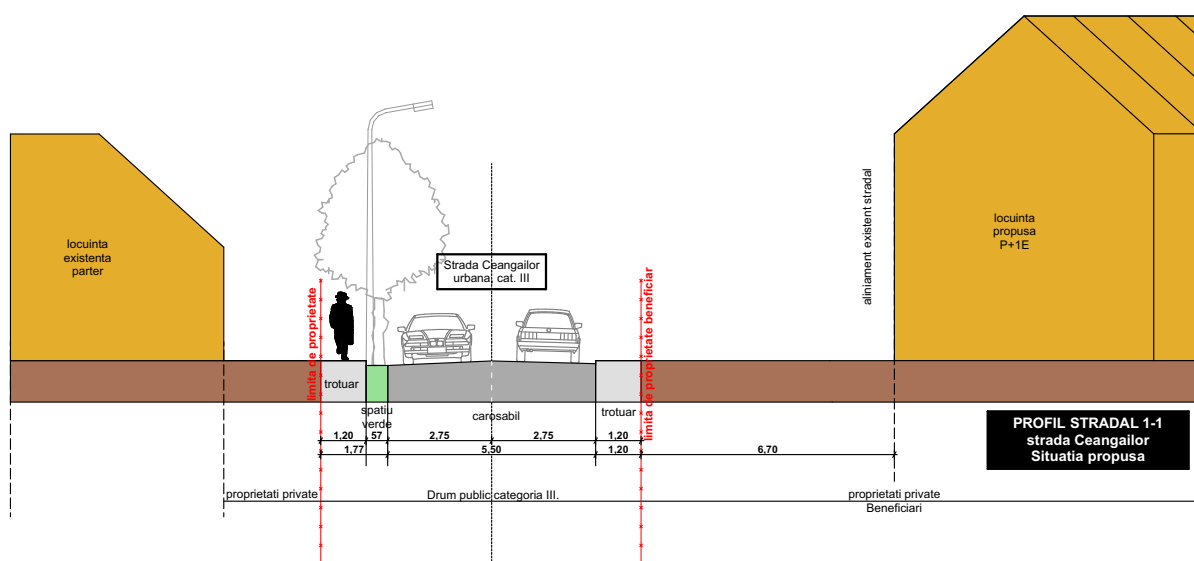

PROFIL STRADAL 1-1
strada Ceangailor
Situatia propusa

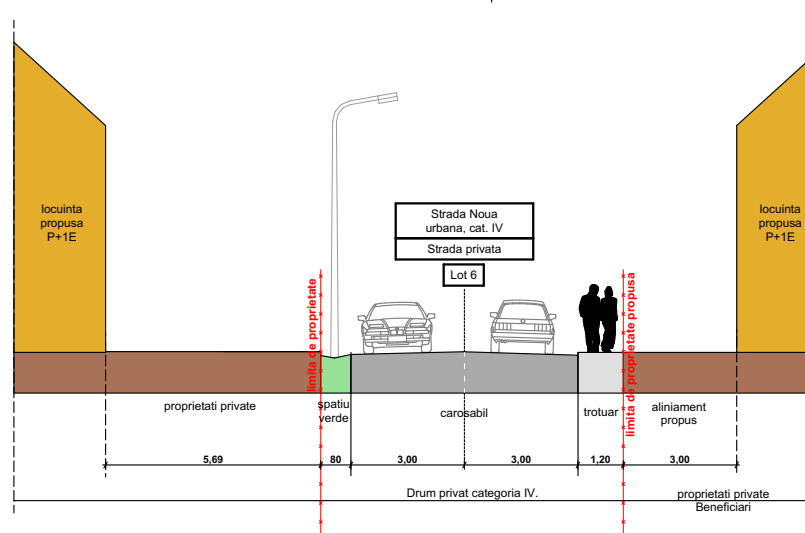

PROFIL STRADAL
B-B -
strada noua
propusa

Copyright BIA Iszlai Tamas/Archicad 22

INDIVIDUAL DE ARHITECTURA

BIROU INDIVIDUAL DE ARHITECTURA

ISZLAI TAMÁS

BIROU INDIVIDUAL DE ARHITECTURA

ISZLAI TAMÁS

