




PLAN URBANISTIC ZONAL STRADA BALADEI

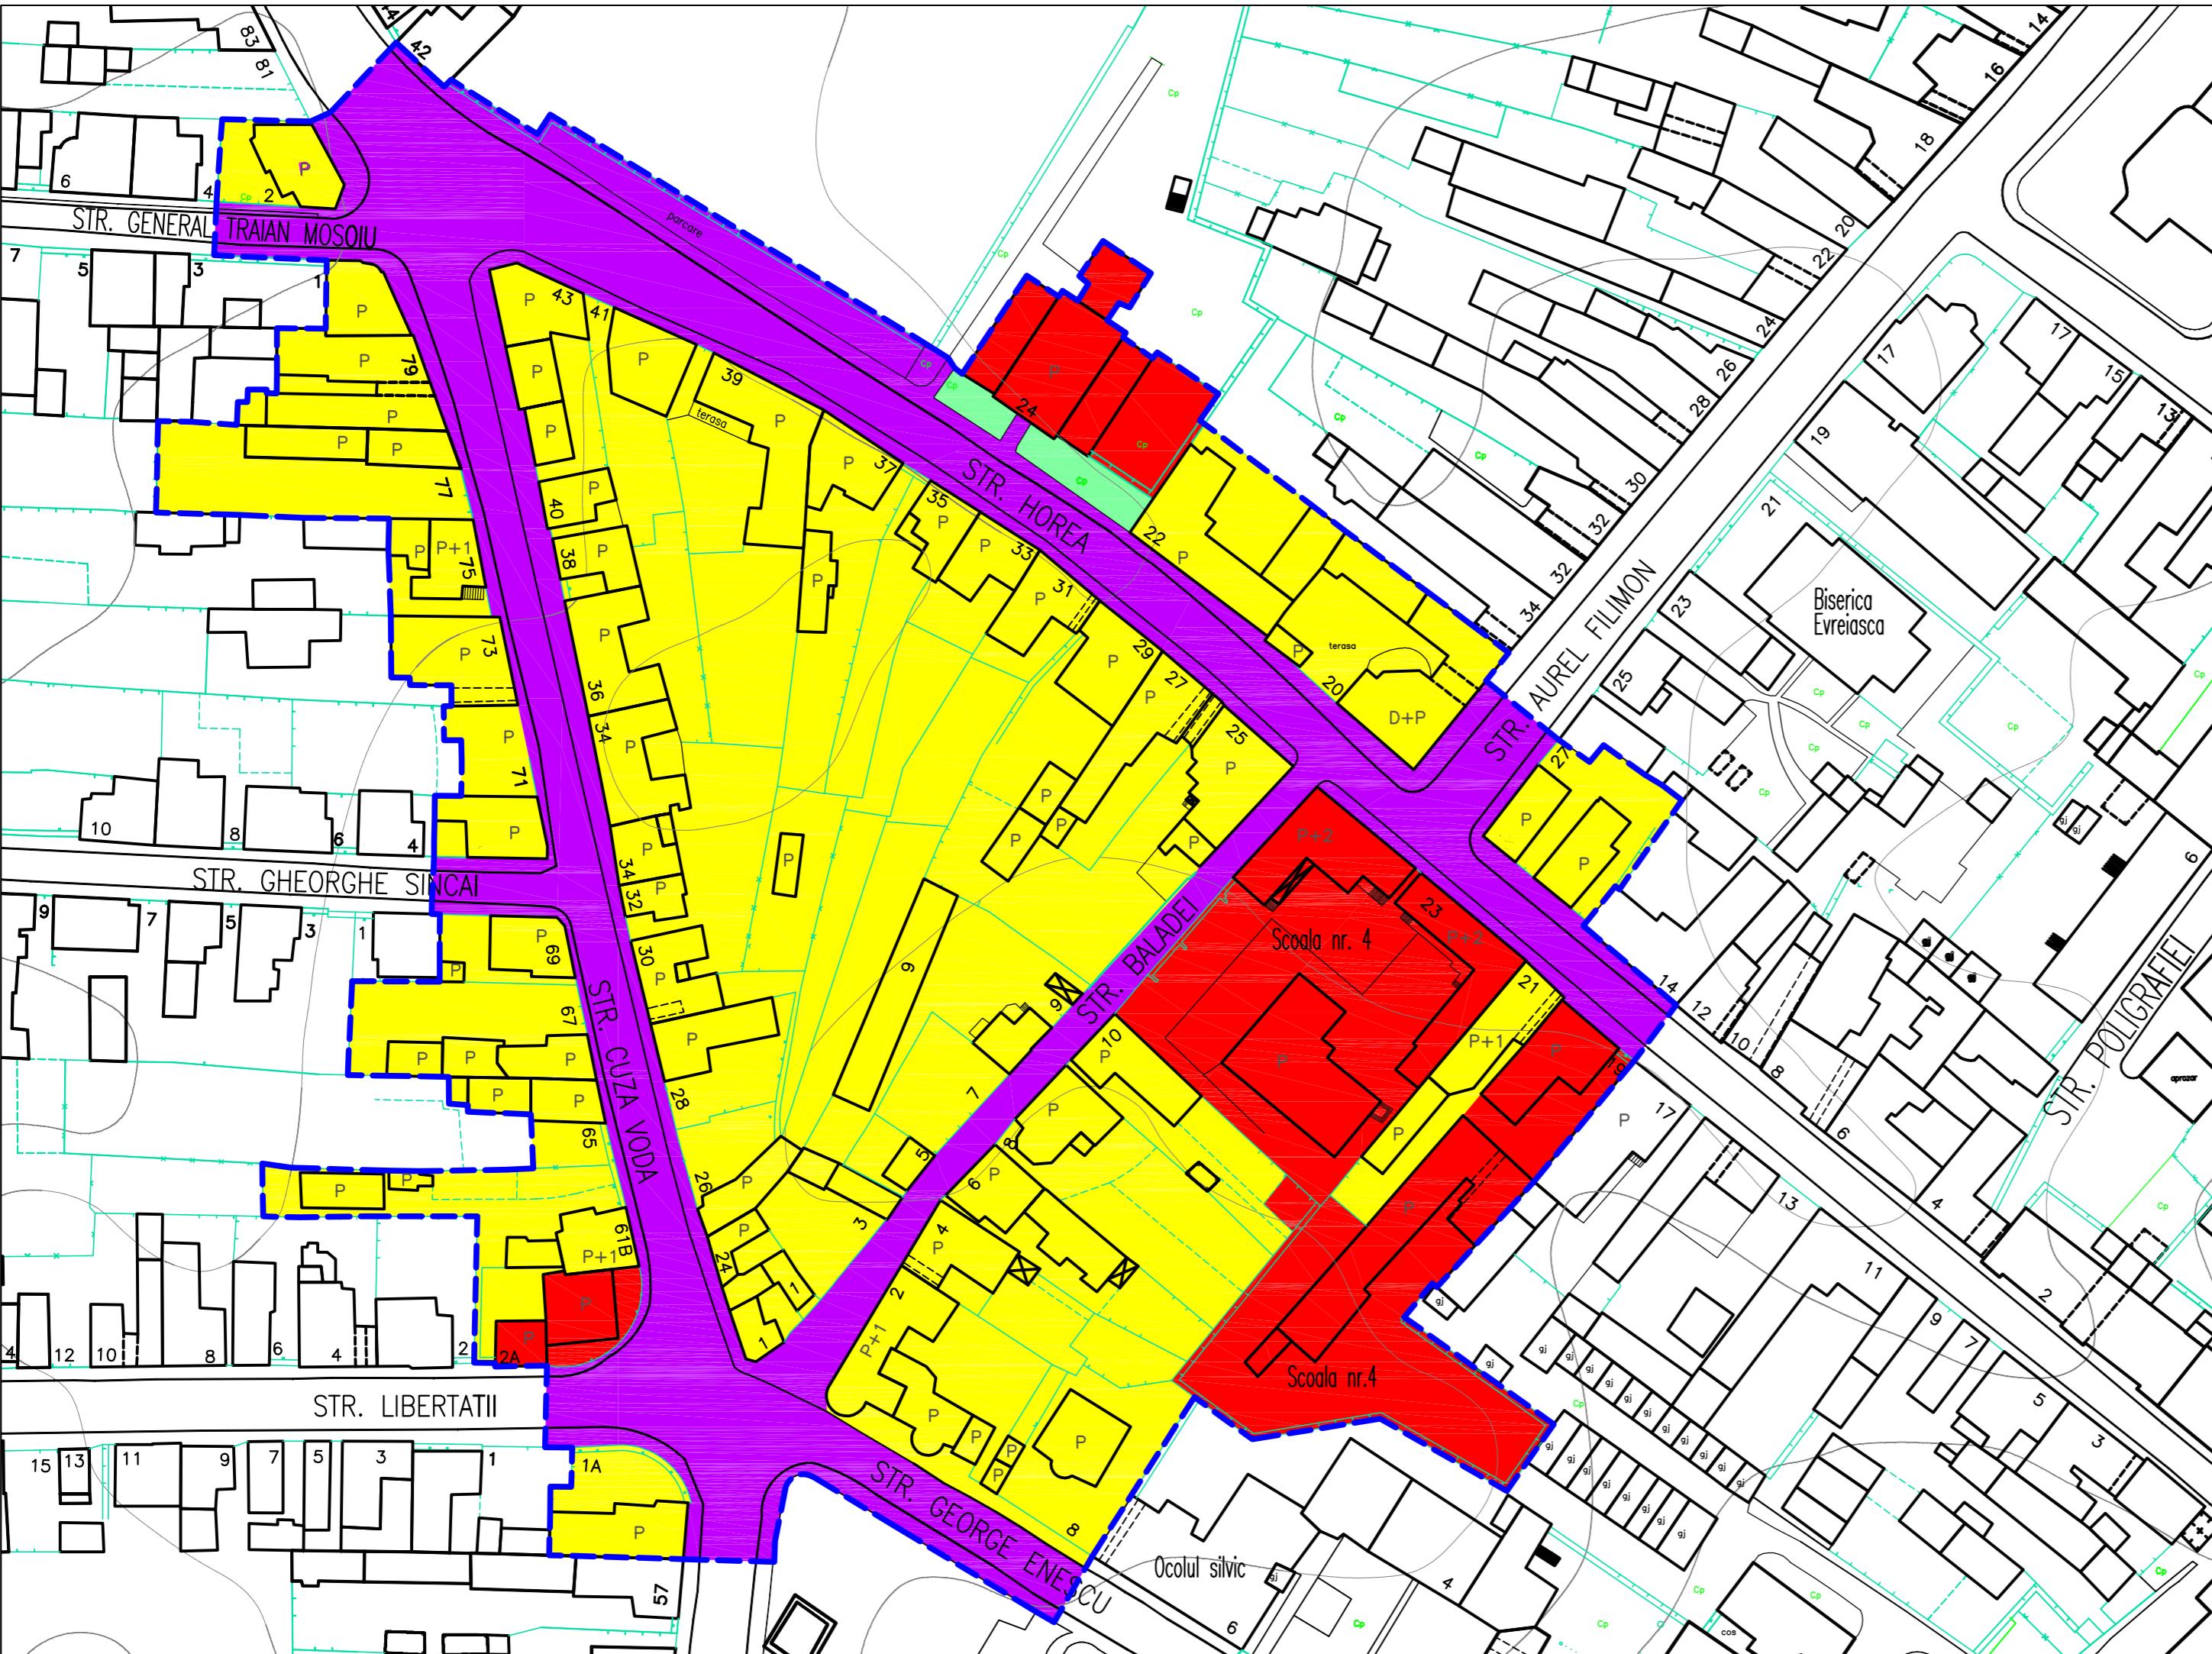

LEGENDA:

- LIMITA STUDIATA
- CLADIRI EXISTENTE
- STRAZI EXISTENTE
- STRAZI PROPUSE
- GARDURI EXISTENTE

ZONIFICARE:

- ZONA DE LOCUIT CU REGIM MEDIU DE INALTIME
- ZONA DE LOCUIT CU REGIM MIC DE INALTIME
- ZONA PENTRU INSTITUȚII SI SERVICII PUBLICE
- ZONA PENTRU UNITATI INDUSTRIALE / DEPOZITARE
- SPATII PLANTATE, AGREMENT SI SPORT
- TERENURI AGRICOLE IN INTRAVILAN
- ZONA DE GOSPODARIE COMUNALA, CIMITIRE
- ZONA CAI DE COMUNICATIE RUTIERA SI AMENAJARI AFERENTE
- ZONA CAI DE COMUNICATIE FEROVIARA SI AMENAJARI AFERENTE
- APE



BIROU DE ARHITECTURA SI URBANISM
TIRGU MURES - J26-728-1994

sef proiect	arh. Octavian LIPOVAN	
proiectat/intocmit	arh. Octavian LIPOVAN	
desenat	ing. Ionela ANTAL	
verificat	arh. WINKLER Eniko	
BENEFICIAR:	PRIMARIA TARGU-MURES PIATA VICTORIEI, NR.3	FAZA: PUZ
TITLU	PUZ STR. BALADEI - ZONA CENTRALA PENTRU SCOLA	DATA: NR.PROJECT: 224-08
PROJECT:	NR.4 - DEMOLARE SI DECLARARE DE UTILITATE PUBLICA	mar. 2009
TITLU	SITUATIE EXISTENTA	SCARA: NR.PLANSA : 1:1000
PLANSA:	DISFUNCTIONALITATI	A 02.1

ACEST PROIECT ESTE PROPRIETATEA INTELECTUALA A SC ARHIGRAF SRL. UTILIZAREA LUI INTRA SUB INCIDENTA LEGI DREPTULUI DE AUTOR.

DOMENII	DISFUNCTIONALITATI	PRIORITATI
Circulatii	<ul style="list-style-type: none"> - lipsa circulatiei auto pe strada Baladei; - circulatie auto anevolosa in zona Aurel Filimon, Horia, Baladei; - intersecție aglomerata mai des în orele de varf, în zona Cuza Voda, George Enescu, Baladei; - lipsa spațiilor de parcare; - circulația pietonală aglomerată în str. Horia în dreptul intrării la scoala nr.4 în momentul venirii și plecări copiilor la și de la scoala; 	<ul style="list-style-type: none"> - fluidizarea circulației prin crearea inelului de ocolire a centrului prevăzut în PUZ Zona Centrală a Municipiului Tîrgu Mureș, prin transformarea str. Baladei în stradă cu profil cat. a III-a, cu sens unic dinspre Aurel Filimon spre Cuza Voda; - transformarea străzii Cuza Voda în stradă cu sens unic în direcția spre Gheorghe Doja; - crearea unui sens giratoriu în intersecția Cuza Voda, Libertății, Baladei și George Enescu; - schimbarea accesului principal în curtea scolii în strada Horia și în strada Baladei;
Fond construit existent si utilizarea terenurilor	<ul style="list-style-type: none"> - fond construit inegal ca valoare și ca pondere în lungul străzii Baladei; - fond compact și relativ bine întretinut pe partea dreaptă a străzii (excepție corpul de clodire al scoli nr.4); - front discontinuu cu clădiri în paragină sau cu un grad mare de degradare pe partea stângă a străzii; - neutralizarea eficientă a terenurilor prin postrarea lotizorilor relativ inguste la stradă și dezvoltarea în adâncime, cu organizare tipic rurală: curtea principala și curte din spate pentru anexe; - extinderi sau modernizari de mica anvergura, care prestaază și accentuează formatorile loturilor; 	<ul style="list-style-type: none"> - exproprieri pentru utilitate publică a unei parti din frontul de latura stânga a străzii Baladei pentru largirea străzii; - incurajarea investițiilor caracteristice zonelor centrale urbane cu dezvoltări pe suprafețe relativ mari (pe loturi de min 1000 mp); - încurajarea conservării fondului construit existent care are valoare urbană și arhitecturală; - conservarea și îmbunătățirea construcțiilor existente prin lucru de modernizare, consolidare, protecție termică;
Spatii plantate si de protecție	<ul style="list-style-type: none"> - existența de spații verzi de tip gradina de zorzană în spatele loturilor; - loturile cu construcții insalubre sau în stare avansată de degradare; - emisiale de noxe ale autovehiculelor în intersecție nesistemizată sau cu timpi mari de așteptare datorită nefluidizării traficului; - protecția ineficientă a multor dintre construcțiile existente din punct de vedere termic și hidro (pierderi mari de căldură, infiltrări la fundații și pereti, infiltrări la acoperisuri și pereti); - îngreunarea traficului în perioadele de colectare a deseurilor menajere de la proprietăți; - prezenta anexelor de tip rural din spațele curtilor la unele loturi; 	<ul style="list-style-type: none"> - dezafectarea constructiilor sau consolidarea și modernizarea lor; - modernizarea instalațiilor interioare, în special a instalațiilor pentru încălzirea spațiilor și prepararea opei calde meniere; - utilizarea de echipamente eficiente cu consumuri mici și emisiuni scăzute de noxe; - încurajarea investițiilor caracteristice zonelor centrale urbane dezvoltate pe loturi mai mari de teren (min 1000 mp); - fluidizarea intersecțiilor prin stabilirea de sensuri unice pentru creșterea capacitatii de trafic a străzii Cuza Voda și instituirea sensului giratoriu la intersecția Cuza Voda, Libertății, Baladei, George Enescu; - organizarea serviciului de colectare a deseurilor menajere în sevante temporale cu circulație redusă;
Protecțarea zonelor	<ul style="list-style-type: none"> - lipsa de barieri fonice între strada Horia și scoala nr.4; - lipsa de control asupra spațiilor verzi; - existența unor unități de alimentație publică cu desfacere de bauturi alcoolice și tigari la mai puțin de 100m distanță de scoala 	<ul style="list-style-type: none"> - desfășurarea corpului nou de scoală spre strada Baladei; - protejarea salilor de clasă cu geamuri termopan, eventual triplu-sticla; - stimularea plantării spațiilor verzi; - organizarea pe spații expropriate adiacente străzii Baladei de spații verzi/scururi; - interzicerea comercializării bauturilor alcoolice și tigărilor în unitățile de alimentație publică, conform prevederilor legale și reglementarilor din RLU aferent PUZ Tîrgu Mureș