



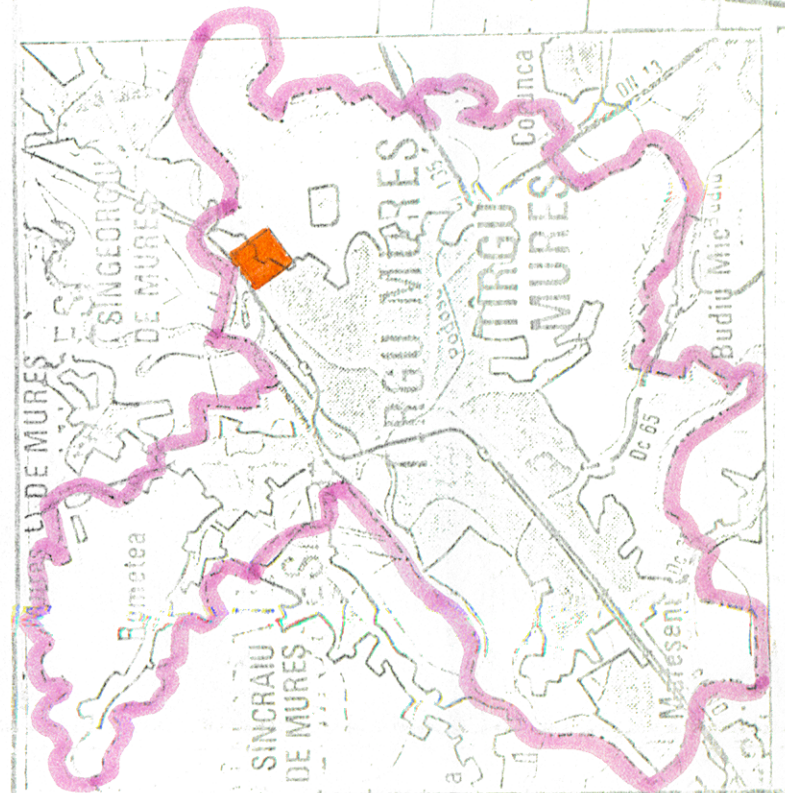

P.U.D. PLAN URBANISTIC DE DETALIU

str. 22 Decembrie 1989

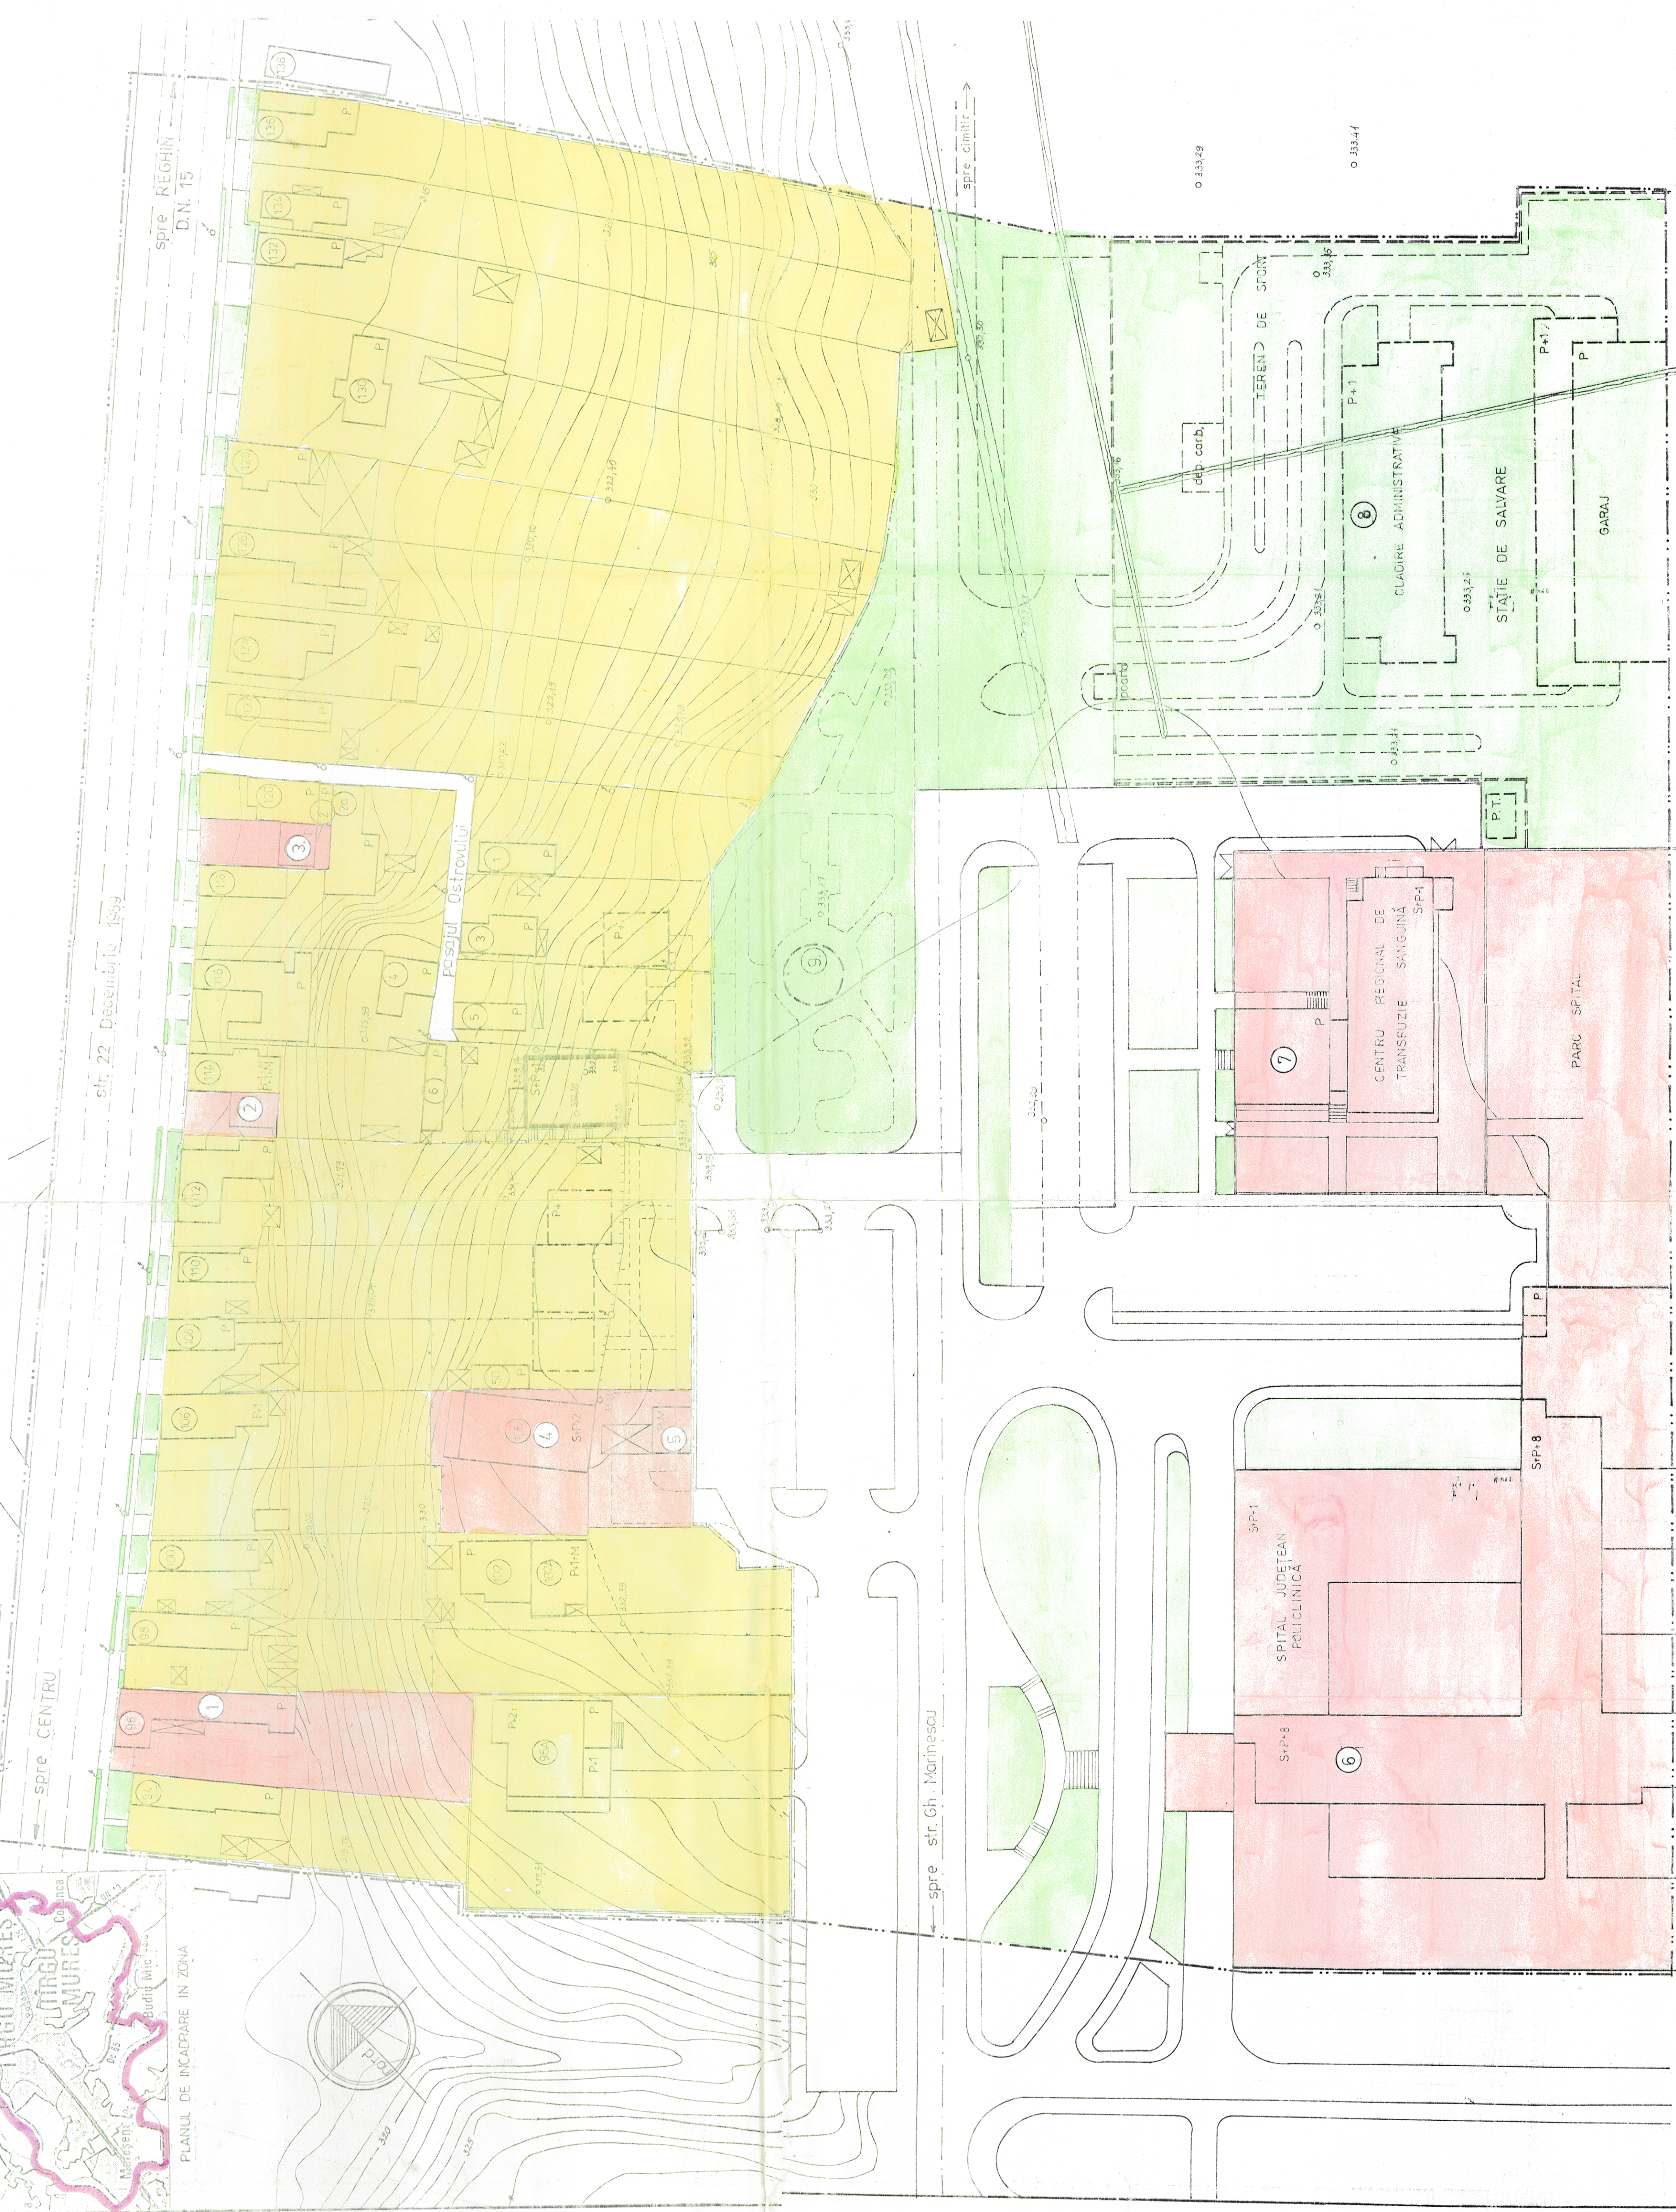

LEGENDA

- 1. LIMITA ZONELOR STUDIATE
- 2. LIMITA TERENULUI APERENT LOCUINTELOR
- 3. CONSTRUCȚII EXISTENTE
- 4. CONSTRUCȚII PROPUSE
- 5. CONTOUR INDICATIV AL CONSTRUCȚIILOR PROPUSE
- 6. CIRCULAȚIE CAROSABILA SI PARCAJE
- 7. CIRCULAȚIE PIETONALA
- 8. ZONE CU LOCUINTE
- 9. ZONE DE DOTARI SI PRESTARI SERVICII
- 10. ZONA VERDE

LEGENDA

- 1. S.C. SIFERON S.R.L. - MAGAZIN DE MOBILA SI BIROU
- 2. S.C. FORIS COMPANY - IMPEX S.R.L. - service auto- magazin piese auto
- 3. ATELIER (in curs de executie)
- 4. PENSURIE (in curs de executie)
- 5. CAFE BAR (in curs de dezafectare)
- 6. SPITALUL JUDETEAN CU POLICLINICA
- 7. CENTRU REGIONAL DE TRANSFUZIE SANGUINA (in curs de executie)
- 8. STATIE DE SALVARE (proiectat)
- 9. SPATIU VERDE CU BANCII PT. ODIHNA SI CHIOSCURI



AUTORIZAT NR. 100/2010	PLAN URBANISTIC DE DETALIU	PI. NR. 5
PROIECTAT: arh. P.O. S. 22 Decembrie 1989	SCURT: SPITALUL JUDETEAN	ZONE FUNCTIONALE