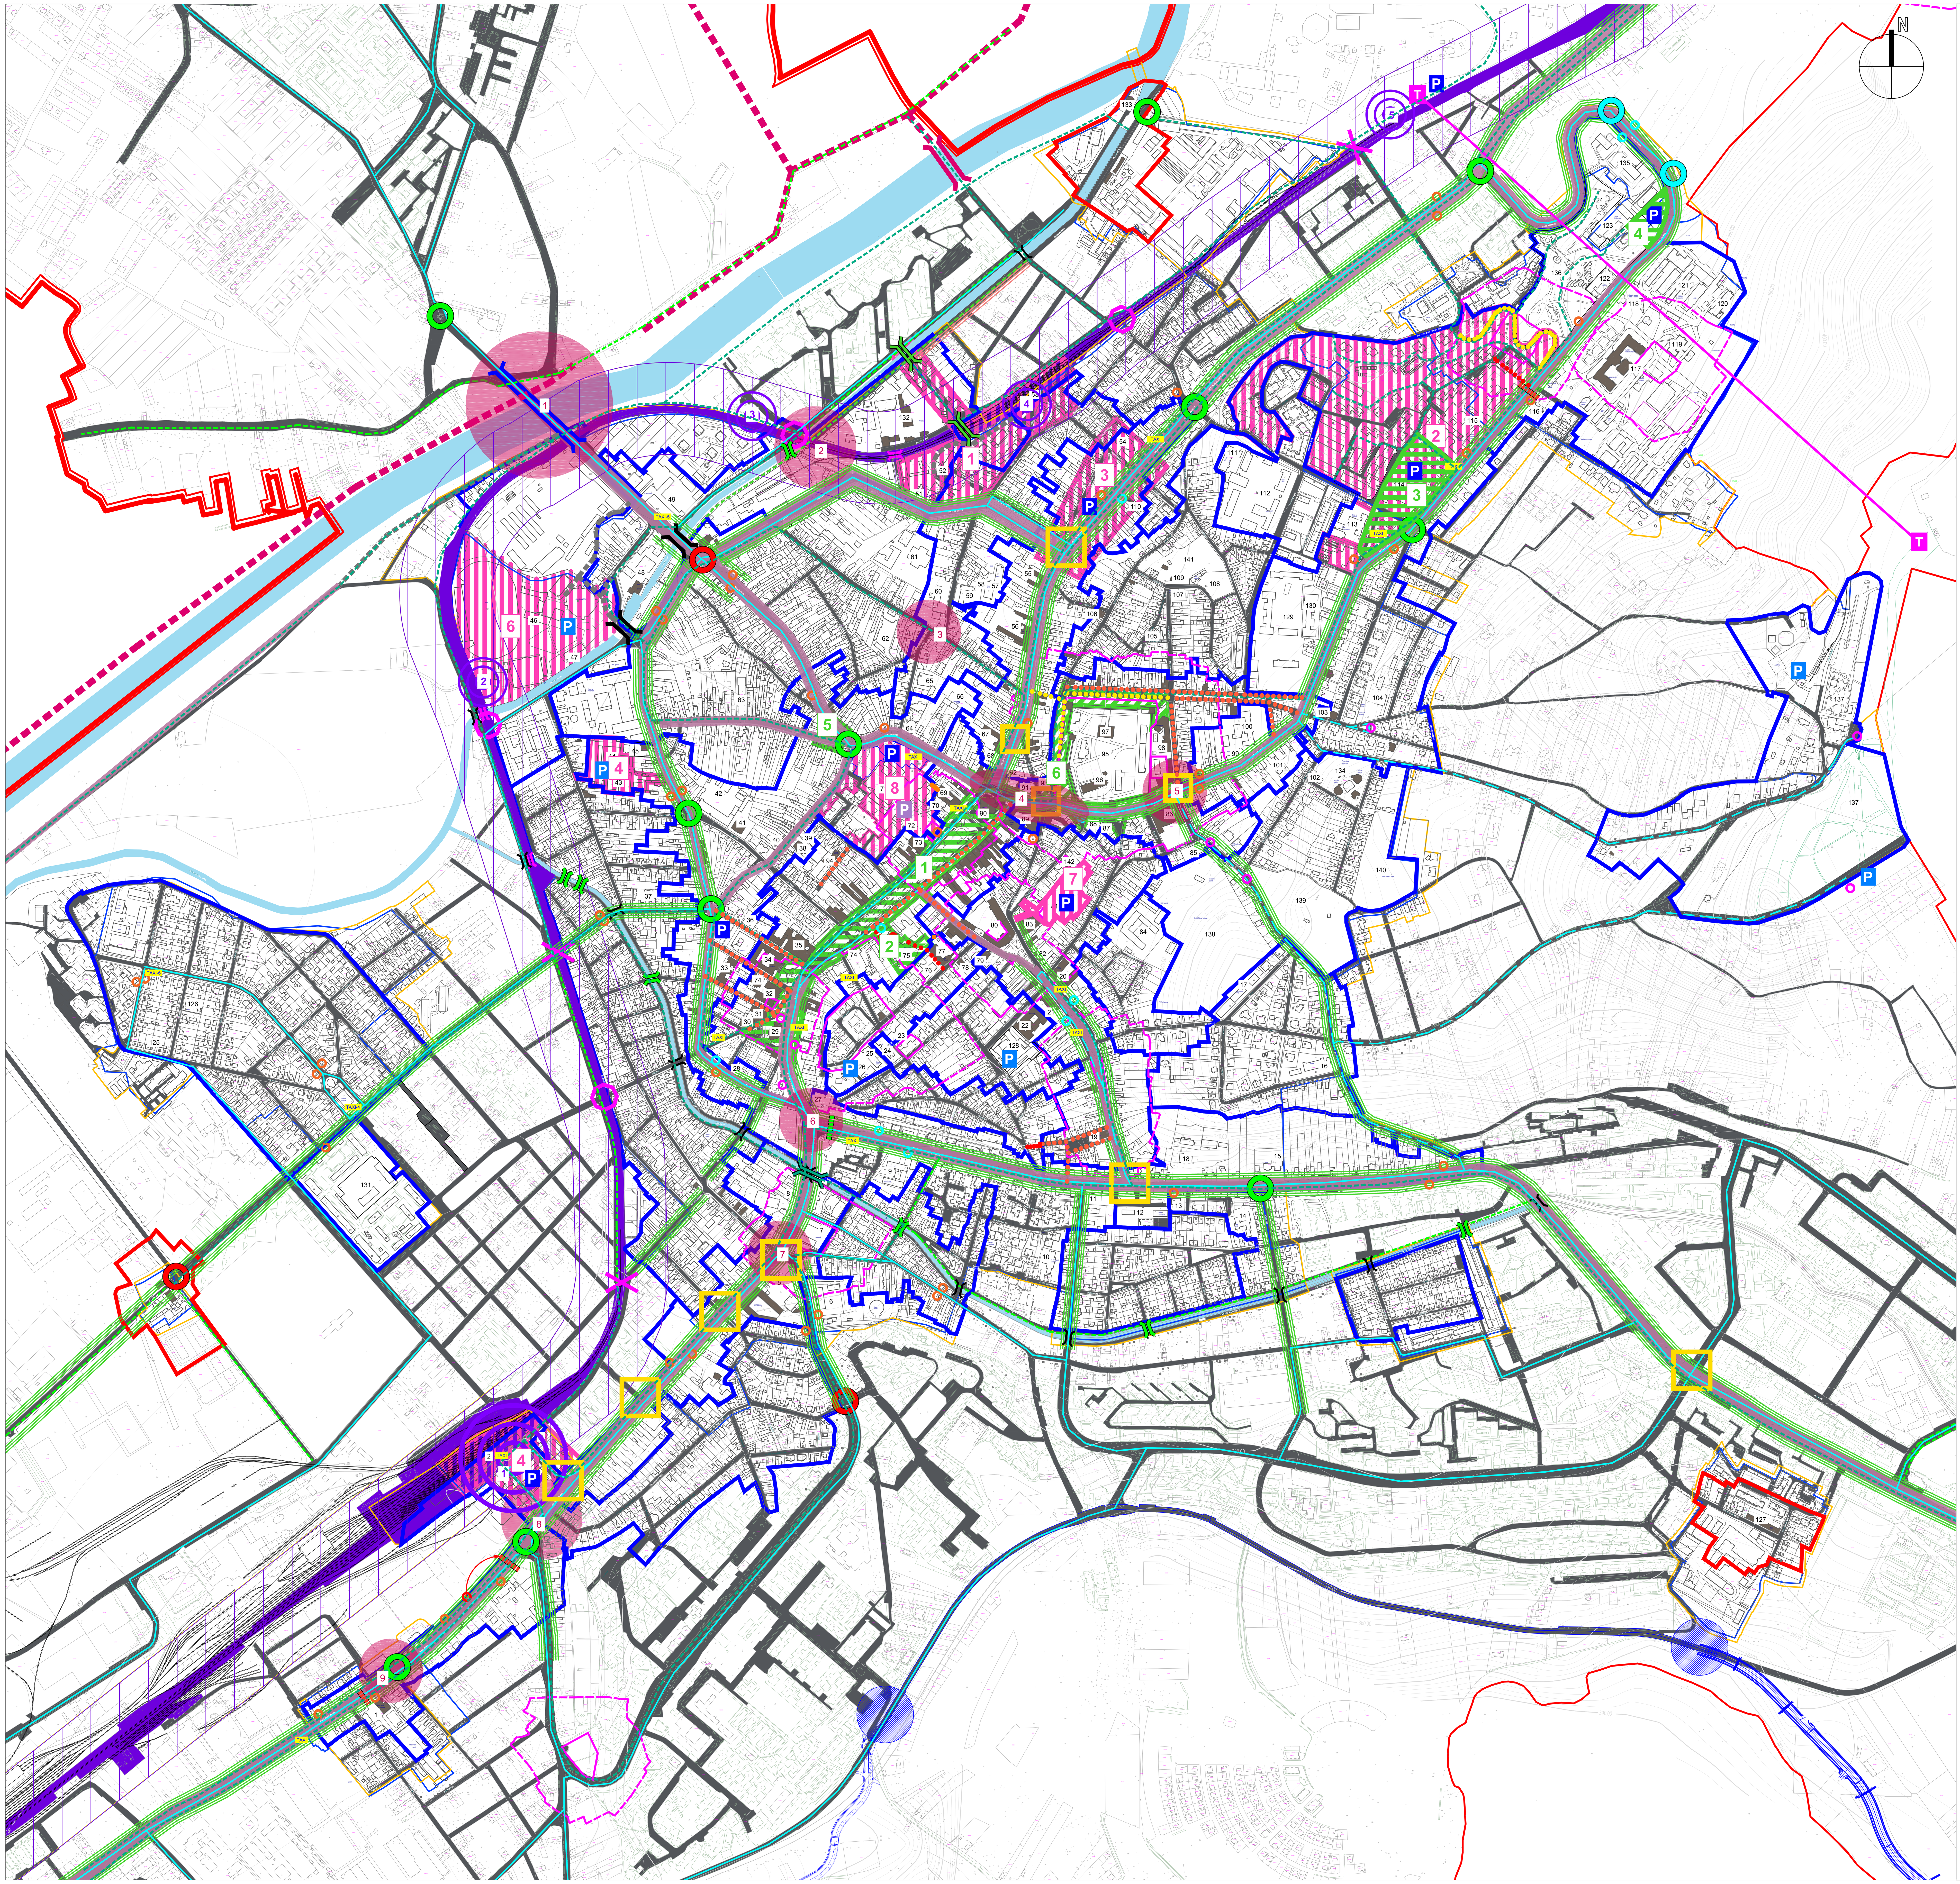

JAVASLATOK A KÖZKELEDÉSI ZAVAROK KIKÜSZÖBÖLÉSÉRE, ILLETVE CSÖKKENTÉSÉRE

JELMAGYARÁZAT

A KÖZIGAZGATÁSI TERÜLET HATÁRA

MAROSVÁSÁRHELY MEGYEI JOGÚ VÁROS BELTERÜLETÉNEK HATÁRA

VÉDETT ÉPÍTETT ÖVEZETEK HATÁRA (ZCP)

OLTALMI ÖVEZETEK HATÁRA (ZP)

ÉPÜLETÁLLOMÁNY

MŰEMLÉK-ÉPÜLETEK A 2015-ÖS MŰEMLÉK LAJSTROM ALAPJÁN

1 KÖZHASZNÚ LÉTESÍTMÉNY AZONOSÍTÓ

RÉGÉSZETI LELŐHELY HATÁRA A 2015-ÖS MŰEMLÉK LAJSTROM ÉS A RAN-NAK ALAPJÁN

RÉGÉSZETI LELŐHELY JOGI VÉDELMI HATÁRA

KÖZUTAK

VASÚTI ÖVEZETEK

LÉTEZŐ KÖZÚTI HIDAK

LÉTEZŐ VASÚTI HIDAK

AZ UTCAHÁLÓZATON ESZKÖZÖLT FONTOSABB BEAVATKOZÁSOK (A PMUD-VAL ÖSSZEHANGOLVA)(PMUD - PLANUL DE MOBILITATE URBANA DURABILA - FENNTARTHATÓ VÁROSI MOBILITÁSI STRATÉGIA)

MAXIMÁLIS PRIORITÁS: NEHÉZFORGALMI ELKERÜLŐ KÖRGYŰRŰ MEGVALÓSÍTÁSA A VÁROSKÖZPONTI TRANZITFORGALOM MEGSZÜNTETÉSE ÉRDEKÉBEN

A NEHÉZJÁRMŰ-FORGALOM MEGSZÜNTETÉSE A VÉDETT ÉPÍTETT ÖVEZETBEN

ÚJ KÖZÚTI, VELO- ÉS GYALOGOSHIDAK A MAROS-FOLYÓN KERESZTÜL (ALSÓGÁT (BARAJULUI) UTCA, GÁT UTCA (ZĂGAZULUI)/KÁRPÁTOK SÉTÁNYA)

KÖZLEKEDÉSI CSOMÓPONTOK

A GYAKORI KÖZÚTI BALESETEK HELYSZÍNEI. EZEKET A KÖZTEREKEN ÉS UTSZAKASZOKAT RÉSZLETES FORGALMI TANULMÁNYOK ALAPJÁN ÁT KELL ALAKÍTANI, MELYEK A JELENKOR SZELLEMÉBE MEGFELELJENEK AZ AKTUÁLIS KÖZLEKEDÉSI ÍGÉNYEKNEK. (gépkocsiforgalom, teherforgalom, , velo-, gyalogosforgalom):

1. A Nagyhíd-gyújtópont: Aranykakas - Calarasilor (Kossuth utca) - Sziget utca- Hídvég utca
2. Kárpátok sétány - vasút - Kinizsi Pál utca kereszteződései
3. Mihai Eminescu - Mărăști - Brăila utcák kereszteződései
4. Rózsák tere - Forradalom utca - Calarasilor (Kossuth) - Petőfi-tér kereszteződése (A Rózsák tere mobilitásátszervezési szándékának tükrében)
5. Bernády György tér - Mihai Viteazul - Papiul Ilarian - Nicolae Iorga utcák kereszteződései (térbeli és forgalmirendbeli átalakítások szükségesek maximális láthatóság biztosítása érdekében)
6. Dózsa György utca - Győzelem tér - 1918. December 1. út - Cuza Vodă utca kereszteződései (az új alternatív mobilitási javaslatok megfelelő beillesztése értelmében)
7. Dózsa György utca - 1848. sugárút kereszteződése (az új mobilitási javaslatok beillesztése tekintetében)
8. Bodoni utca - Dózsa György utca kereszteződése, A útkereszteződés újragondolása az Állomástéri modális központ tervének tükrében, egy új modális csomópont létrehozása céljából
9. Dózsa György utcai, Kaufland előtti körforgalom környéke(egy gyalogátjáró kialakítása - az úttest szintjén vagy felül/alul -járó segítségével)

KÖRFORGALOM

JÓVÁHAGYOTT PUZ (ÖVEZETI SZABÁLYOZÁSI TERV) DOKUMENTÁCIÓ ÁLTAL JAVASOLT KÖRFORGALOM

LÉTEZŐ IDEIGLENES KÖRFORGALOM (JELZŐBÓJÁKBÓL) MELY VÉGLEGESÍTÉSRE VÁR

JELZŐLÁMPÁVAL ELLÁTOTT ÚTKERESZTEZŐDÉSEK

ÁTSZERVEZÉSRE ,ÁTALAKÍTÁSRA VAGY ÁTRENDEZÉSRE JAVASOLT MAGAS KOMPLEXITÁSÚ ÖVEZETEK, AZ ÉRTÉKES ÉPÜLETÁLLOMÁNY KIHANGSÚLYOZÁS CÉLJÁBÓL.

ÁTALAKÍTÁSRA ÉS ÁTSZERVEZÉSRE JAVASOLT ÖVEZET:

1. Északi vasútállomás (Kisállomás) környéke - Városi érdekeltségű vasúti állomás-megálló kialakítása, az álomás előtti tér átszervezése modális csomoponttá: gyalogos, biciklis, közszállítási, stb. A téren autó és velo parkoló kialakítása.
2. Klinikák környéke - A közterek átalakítása a gyalogosbarát megközelítésből. A M. Eminescu Művelődési Ház és a Megyei Kórház között egy süllyesztett parkolóház elhelyezése személygépkocsik és biciklik számára, bejárattal a N. Grigorescu utcából.
3. Köztársaság-tér - A tér átalakítása az értékes épületek kihangsúlyozásával.
4. Cuza Vodă utcai napipiac (Nagypiac) - Egy többfunkciós épület létrehozása kereskedelmi, szolgáltatási, adminisztratív és parkolóház rendeltetések integrálásával.
5. Vasútállomás tere - A tér újjáalakítása egy modális csomópont létrehozása céljából ahhol a -vasútállomás - közszállítás - taxi - földalatti/emeletes gépkocsiparkolók - kerékpár-parkolók valamint ezeket kiszolgáló egyéb szolgáltatások mind megtalálhatóak. A tér a létező és javasolt kerékpárutak nyomvonalába történő beillesztése.
6. Liget - A sportkomplexum átalakítása, melyet a városi érdekeltségű vonat útvonalán újonnan javasolt állomás és az egyéb mobilitási eszközök összekapcsolása tesz szükségessé (helyi közszállítás, kerékpárutak stb.)
7. A Bolyai Farkas Elméleti Líceum sportpályája - a sportbázis átalakítása földalatti közparkoló létrehozásával
8. A Nemzeti Színház környéke

TALAKÍTÁSRA JAVASOLT ÖVEZET - domináns elem a gyalogos tér (TÉRSZIGET/GYALOGOS SZIGET)

1. Rózsák tere - Győzelem tér övezete
2. Nyári Színpad környéke
3. Urológiai klinika - Ortopédiai klinika övezete
4. Gheorghe Marinescu (Egészségügyi) Elméleti Líceum környéke
5. Călărașilor (Kossuth utca) és Arany János utcák kereszteződésében levő köztér
6. A vár környéke

TÖMEGKÖZLEKEDÉSRE VONATKOZÓ JAVASLATOK

A városi terület infrastruktúrájának megvalósítása

A tanulmányozott városrészekben az alábbi városi érdekeltségű vasúti állomásokat javasolják:

1. Marosvásárhely Központi Állomás
2. Városi Stadion (Liget)
3. Friedrich Schiller Líceum (Kárpátok sétány)
4. Északi Állomás (Kisállomás)
5. Víkendtelepi csomópont

T — T Libegő megvalósítása a Víkendtelep - Állatkert - Somostető Szabadidőközpont között

MEGLÉVŐ TÖMEGKÖZLEKEDÉSI ÚTVONALAK

JAVASOLT TÖMEGKÖZLEKEDÉSI ÚTVONALAK:
- A SOMOSTETŐ - ÁLLATKERT VONALON (NYÁR UTCÁN, ILLETVE SOMOSTETŐ UTCÁN ÁTHALADÓ VÁLTOZATTAL)
- A SZOCIÁLIS ELLÁTÁSI ÉS GYERMEKVÉDELMI IGAZGATÓSÁGOT ÉRINTŐ VÁLTOZATTAL

MEGLÉVŐ, MEGFELELŐEN KIALAKÍTOTT TÖMEGKÖZLEKEDÉSI MEGÁLLÓK

ÁTKÖLTÖZTETÉSRE JAVASOLT MEGLÉVŐ TÖMEGKÖZLEKEDÉSI MEGÁLLÓK

ÁTALAKÍTÁSRA JAVASOLT MEGLÉVŐ TÖMEGKÖZLEKEDÉSI MEGÁLLÓK

KIALAKÍTÁSRA JAVASOLT ÚJ TÖMEGKÖZLEKEDÉSI MEGÁLLÓK

TAXI TAXIÁLLOMÁSOK

JELENTŐS KÖZPARKOLÓK HÁLÓZATA

P MEGLÉVŐ FÖLDALATTI PARKOLÓ

P JAVASOLT FÖLDALATTI PARKOLÓ - PARK & BIKE / PARK & RIDE

P JAVASOLT FÖLDALATTI/FÖLD FELETTI PARKOLÓ - PARK & BIKE / PARK & RIDE

UTCÁK MELYEK OLDAL VAGY FÉLOLDALT PARKOLÓHELYEKKEL VANNAK ELLÁTVA, AHHOL A PARKOLÓHELYEK MÓDÓSÍTÁSÁT VAGY MEGSZÜNTETÉSÉT JAVASOLJUK A GYALOGOSFORGALOM BIZTONSÁGOS ÉS KÉNYELMES KISZOLGÁLÁSA ÉRDEKÉBEN

A KÖZÚTI HÁLÓZATBA JAVASOLT BEAVATKOZÁSOK

TÖMEGKÖZLEKEDÉSSEL ELLÁTOTT UTCÁK, MELYEK ÁTSZERVEZÉSE JAVASOLT A TÖMEGKÖZLEKEDÉS, GYALOGOS ÉS BICIKLIS FORGALOM PRIORITIZÁLÁSA ÉRDEKÉBEN.

MAGAS ZAJSZENNYEZÉSŰ UTCÁK, AMELYEK ESETBEN A KIBOCSÁTOTT ZAJ CSÖKKENTÉSE/ELNYELÉSE ÉRDEKÉBEN BEAVATKOZÁS SZÜKSÉGES:
- ÚTSZÉLI ZÖLDSÁV- FÁK, CSERJÉK ÉS BOKROK, ALACSONY NÖVÉSŰ NÖVÉNYZET FALAK, HANGELNYELŐ ASZFALT STB.)

KIZÁRÓLAG GYALOGOSFORGALOM SZÁMÁRA ÁTALAKÍTANDÓ UTCÁK (JAVASLAT)

"SHARED SPACES" TÍPUSÚ ÁTALAKÍTÁSRA JAVASOLT UTCÁK , AHHOL A GYALOGOSOK A DOMINÁNS FELHASZNÁLÓK. EZEK AZ UTCÁK KIZÁRÓLAG A HELYI TÖMEGKÖZLEKEDÉS, A KERÉKPÁROSOK, GYALOGOSOK, AZ ÁRÚFELTÖLTŐ JÁRMŰVEK ÉS OTTLAKÓK SZÁMÁRA ELÉRHETŐEK.

JAVASOLT ÚJ GYALOGOS VAGY VELO-ÖSSZEKÖTTETÉSEKRE

MEGLÉVŐ KERÉKPÁRSÁVOK

JAVASOLT KERÉKPÁRSÁVOK

JAVASOLT VELO- FELÜLJÁRÓ

LÉTEZŐ GYALOGOSHÍD, JAVASOLT GYALOGOSOK ÉS KERÉKPÁROS FELHASZNÁLÁSRA

JAVASOLT ÚJ HIDAK GYALOGOSOK ÉS KERÉKPÁROS FORGALOMNAK

MEGLÉVŐ GYALOGOS ALÚLJÁRÓ, MELY AKADÁLYMENTESÍTÉSRE SZORÚL A MOZGÁSKORLÁTOZOTTAK HASZNÁLHATÓSÁGÁNAK BIZTOSÍTÁSA ÉRDEKÉBEN

JAVASOLT GYALOGOS ALÚLJÁRÓ, MOZGÁSKORLÁTOZOTTAK SZÁMÁRA FELVONÓVAL ELLÁTVA

VASÚTVÉDELMI TERÜLET, AHHOL A BEAVATKOZÁSOK A KÖZLEKEDÉSI ÉS INFRASTRUKTURÁLIS MINISZTÉRIUM ELŐZETES JÓVÁHAGYÁSÁVAL TÖRTÉNNEK

NR.	OBIECTIVE DE UTILITATE PUBLICA	CATEGORIA DE INTERES NATIONAL	JUDETEAN	LOCAL
1	Clinica de Boli Infecțioase II		x	
2	Gara Târgu Mureș	x		
3	Oficiul Postal nr.2	x		
4	Direcția de Sănătate Publică	x		
5	Liceul Tehnologic "Avram Iancu"			x
6	Liceul Tehnologic "Avram Iancu"			x
7	Scoala Gimnaziala Nr.2 "Bernady Gyorgy"			x
8	Clinica de dermatologie		x	
9	Ambulatoriu Spitalul Județean Mureș,Policlinica nr. 2, Clinica de stomatologie		x	
10	Clinica de Neuropsihiatrie Pediatrica		x	
11	Centru scolar pentru educatie incluziva nr.1		x	
12	Clinica Bucomaxilofaciala		x	
13	Gradinita cu P.N. Nr. 2 "Pițigoi"			x
14	G,radinita cu P.P. Nr. 4, Cresa nr.16, Gradinita cu P.P. Nr.10, Creșa nr.4			x
15	Radio Targu Mures			
16	Colegiul Economic "Transilvania"			x
17	Internat cu cantina la Colegiul Economic "Transilvania"			x
18	Palatul Copiilor			
19	Biserica Reformata Mică			
20	Biblioteca Teleki Bolyai, Muzeul Bolyai, Galeria "Ion Vlasiu"		x	
21	Casa Kendeffy (Curtea de apel)	x		
22	Tribunalul Mureș (Palatul Justitiei)	x		
23	Clinica de Oftalmologie, Clinica de Ginecologie II		x	
24	Gradinita cu P.P. Nr.16			x
25	ABA Mures		x	
26	Punct comanda ISU "Horea"		x	
27	Sediu Telekom			x
28	Protopiatul Târgu Mureș al Mitropoliei Române unite cu roma Greco-catolica, Biserica Greco-catorlica "Sf. Nicolae"			x
29	Catedrala Mică "Buna Vestire"			
30	Internat cu cantina pentru Liceul Tehnologic" Avram iancu"			x
31	I.T.M. Mures, A.J.O.F.M. Mures	x		
32	Primaria Municipiului Targu Mures			x
33	Casa de cultura a Sindicatelor	x		
34	Consiliul Judetean Mures, Institutia Prefectului		x	
35	Palatul Culturii (Muzeul de Arta, Filarmonica, Muzeu de Istorie, Biblioteca Judeteana)			
36	Directia Silvica Mures	x		
37	Biserica Baptista "Libertatii"			x
38	Sinagoga			x
39	Casa de Asigurari de Sanatate Mures	x		
40	Grădinita cu P.P. Nr.6			x
41	Muzeul de Stiinte Naturale		x	
42	Inspectoratul Pentru Situtatii de Urgenta "Horea"	x		
43	Administratia Pietelor			x
44	Piata Agroalimentară "Cuza Voda"			x
45	Gradinita "Puky"			
46	Parcul Sportiv Municipal (Stadionul Municipal "Boloni Laszlo", Sala Polovalenta, Patinoar etc.)			x
47	Sediu TVR		x	
48	SC ELECTRICA FURNIZARE SA TRANSILVANIA	x		
49	Colegiul Agricol "Traian Savulescu"			x
50	Gradinita cu P.P. Nr.4			x
51	SC "SURM" SA		x	
52	Camera Agricola Judeteana Mures		x	
53	Gara CFRTargu Mures Nord	x		
54	Universitatea Petru Maior (Sala sport, Corp B, Corp F)	x		
55	Casa "Makarias"			x
56	Clinica medicala nr.2		x	
57	Cladire Internat Liceul Vocational de Arta			x
58	OCPI		x	
59	Centru scolar pentru educatie incluziva nr.2			
60	Gradinita cu P.P. nr.6			
61	Liceul cu Program Sportiv "Szasz Adalbert"			x
62	Statul Major al Apararii-Centrul Militar Judetean Mures		x	
63	Biserica Penticostala			x
64	Serviciul Public Comunitar Judetean de Evidenta a Persoanleor , Permise auto si inmatriculari Mures		x	
65	Fosta Sinagoga			x
66	Club Sportiv "Vointa"			x
67	Liceul Vocational de Arta			x
68	Club Sportiv "Armata"	x		
69	Scoala Populara de Arte		x	
70	Oficiul Postal nr. 3			x
71	Teatrul Național	x		
72	Agentia CFR, sediu Automobil Clubul Român			x
73	Muzeul de Etnografie si Arta Populara			
74	Cinema "Arta"			x
75	Teatru de Vara			x
76	Universitatea de Arta Teatrala, Teatrul Studio	x		
77	Biserica Romano-catolica "Sfântul Anton de Padova" (Biserica Minorită)			x
78	Casa Memoriala Bolyai			
79	Facultatea de Muzica din cadrul UAT Târgu Mures	x		
80	Liceul Teoretic "Bolyai Farkas", Liceul Teologic Reformat			x
81	Baza Sportiva a Liceului "Bolyai Farcas"			x
82	Biserica Unitariana			x
83	Vechea Prefectura			x
84	Inspectoratul de Politie Județean Mures		x	
85	Arhivele Nationale	x		
86	Colegiul Național "Alexandru papiu Ilarian"			x
87	Biserica greco-catolica "Buna Vestire"			x
88	Spital Clinic Județean Mureș		x	
89	Biserica Romano-Catolica (Claustrul Minoritilor), Casa Parohiala			x
90	Catedrala Ortodoxa "Inaltarea Domnului"			x
91	Casa Căsătoriilor			x
92	Oficiul Judetean de Posta Mures, Oficiul Postal nr.1		x	x
93	Protopopiatul Reformat Mureș		x	
94	Teatrul de Păpusi Ariel			
95	Cetatea Medievala, Tetru Scena, Teatrul Yorik, Teatrul 74 etc.			x
96	Biserica Reformata din Cetate			x
97	Muzeul Judetean Mures		x	
98	Universitatea "Petru Maior"	x		
99	Liceul Teologic Romano-Catolic II ~Rakoczi Ferenc~			x
100	Colegiul National "Unirea"			x
101	Gradinita cu P.P. nr.15			x
102	Centrul de Inventica Targu mures		x	
103	Centru rezidential pentu copii cu deficiente neuropsihiatrice		x	
104	Directia Generala de Asistenta Sociala si Protectia Copilului Mures		x	
105	Biserica Luterana			x
106	Casa Memoriala Avram Iancu			x
107	Protopopiatul Ortodox Român			x
108	Biserica de lemn "Sf. Arhanghel Mihail"			x
109	Biserica de piatra "Inaltarea Domnului"			x
110	Gradinita cu P.N Nr.3			x
111	Inspectoratul Scolar Mureș			
112	Liceul tehnologic "Constantin Brancusi" și Scoala Gimnaziala nr. 4"Europa"			x
113	Clinica de ortopedie		x	
114	Casa de Cultura "Mihai Eminescu"			x
115	Spitalul Clinic Județean (Clinica de Urologie, Chirurgie II, Medicala III, Clinica de Oncologie, Clinica de Pneumoftiziologie)		x	
116	Clinica O.R.L.		x	
117	Universitatea de Medicina, Farmacie, Stiinte si Tehnologie, "George Emil Palade" (Cladire Universitate, Biblioteca Centrala, Filiala Acdemiei Române, Biblioteca Universitara, Institutul de Medicina Legala,, Clădiri Administrative, Parc)	x		
118	Insitutul de Sanatate Publică	x		
119	Spitalul de Pediatrie		x	
120	Clinica de Psihiatrie si Endocrinologie		x	
121	Policlinica Stomatologica		x	
122	Gradinita cu P.P. Nr.19 "Casuta din Povesti"			x
123	Liceul Teoretic "Gheorghe Marinescu"			x
124	Biserica de lemn "Cuvioasa Paraschiva"			x
125	Centrul Maternal "Materna"		x	
126	Gradinita cu P.P. Nr.3 "Arlechino"			x
127	Camin pentru varstnici			x
128	Penitenciarul Târgu Mureș	x		
129	Unitate Militara	x		
130	Parchetul de pe langa Curtea de Apel	x		
131	Scoala gimnaziala "Nicolae Balcescu"			x
132	Sediu SC AQUASERV SA			x
133	Ansamblul Barajului de pe Raul Mures	x		
134	Gospodarie de apa potabila - Bazinul Verii			x
135	Spitalul judetean- zona tehnica		x	
136	Parcul Eroilor			x
137	Zona de agrement "Cornesti"			x
138	Cimitirul Reformat			
139	Cimitirul Romano-Catolic			
140	Cimitirul Evreiesc "Status Quo Ante"			
141	Cimitirul Ortodox			
142	Politia Rutiera	x		

NOTA

Pentru întocmirea prezentei planșe au fost folosite informațiile puse la dispoziție de Primăria Municipiului Târgu Mureș, sau de către alte instituții sau societăți comerciale prin intermediul Primăriei Municipiului Târgu Mureș. Proiectantul își asumă dreptul de a se baza pe aceste date și informații și a le considera exacte și complete, fără a avea obligația de a verifica în mod independent activitatea și complexitatea. Proiectantul nu își asumă responsabilitatea pentru exactitatea și corectitudinea informațiilor preluate din documentele avute la dispoziție.

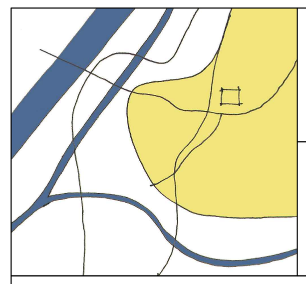

BENEFICIAR	MUNICIPIUL TÂRGU MUREȘ Târgu Mureș, Piața Victoriei, nr. 3 CUI 4322823 tel: 0265 268330 email: primaria@tirgumures.ro	
PROIECTANT GENERAL	ASOCIEREA SC INNORI DESIGN SRL - SC COSPRO CONSTRUCT SRL - SC KOMORA ENGINEERING SRL	

PROIECTANT SPECIALITATE

Urbanism	SC INNORI DESIGN SRL	SC UGMA LANDFORM CONCEPT SRL	SC COSPRO CONSTRUCT SRL
	șef proiect arh. urb. ANCA DAMASCHIN	șef proiect specialitate urb. MARIANA UGLEA	proiectant arh. ROXANA DRAGOMIR
	proiectant arh. TEODORA ROȘCAN	proiectant ing. urb. CRISTIAN CĂIȚĂ	proiectant arh. RODICA ROȘCAN
		proiectant soc. urb. SIMONA ZĂRNESCU	proiectant arh. ALEXANDRU COSTACHE

PLAN URBANISTIC ZONAL - ZONA CONSTRUITA PROTEJATA TÂRGU MUREȘ

TITLU PLANSA: PLAN DE CIRCULAȚIE PUZ PRELIMINAR

PROIECT	FAZA PROIECT	DATA PLANSA	SCARA PLANSA	NUMAR PLANSA
01RU / 10.09.2020	ETAPA II	iunie 2021	1:5000	U4